

โครงการก่อสร้างทางเท้าไชนนาเกลือ
เมืองพิทยา อำเภอบางละมุง จังหวัดชลบุรี

จัดทำโดย



สำนักงานช่าง
ศาลาว่าการเมืองพิทยา



โครงการก่อสร้างทางเท้าโซนนาเกลือ
เมืองพิมาย อำเภอบางละมุง จังหวัดชลบุรี

สถานที่ปลูกสร้าง
นาเกลือ

สำรวจ *[Signature]*

ผู้ช่วยช่างเขียนแบบ

เขียนแบบ

ผู้ช่วยสถาปนิก

สถาปนิก *[Signature]*

หน. ฝ่ายสถาปัตยกรรม

ผู้ช่วยวิศวกรโยธา

วิศวกรโยธา

รท. หน. ฝ่ายวิศวกรรมโยธา

ตรวจ *[Signature]*
ผอ. ส่วนวิศวกรรมก่อสร้าง

ตรวจ *[Signature]*
ผอ. สำนักงานช่าง

ตรวจ *[Signature]*
ปลัดเมืองพิมาย


อนุมัติ *[Signature]*
นายกเมืองพิมาย

แบบแสดง

สถานที่ปลูกสร้าง เมืองพิมาย

วันที่ 22/09/64

แบบเลขที่ 68/2564

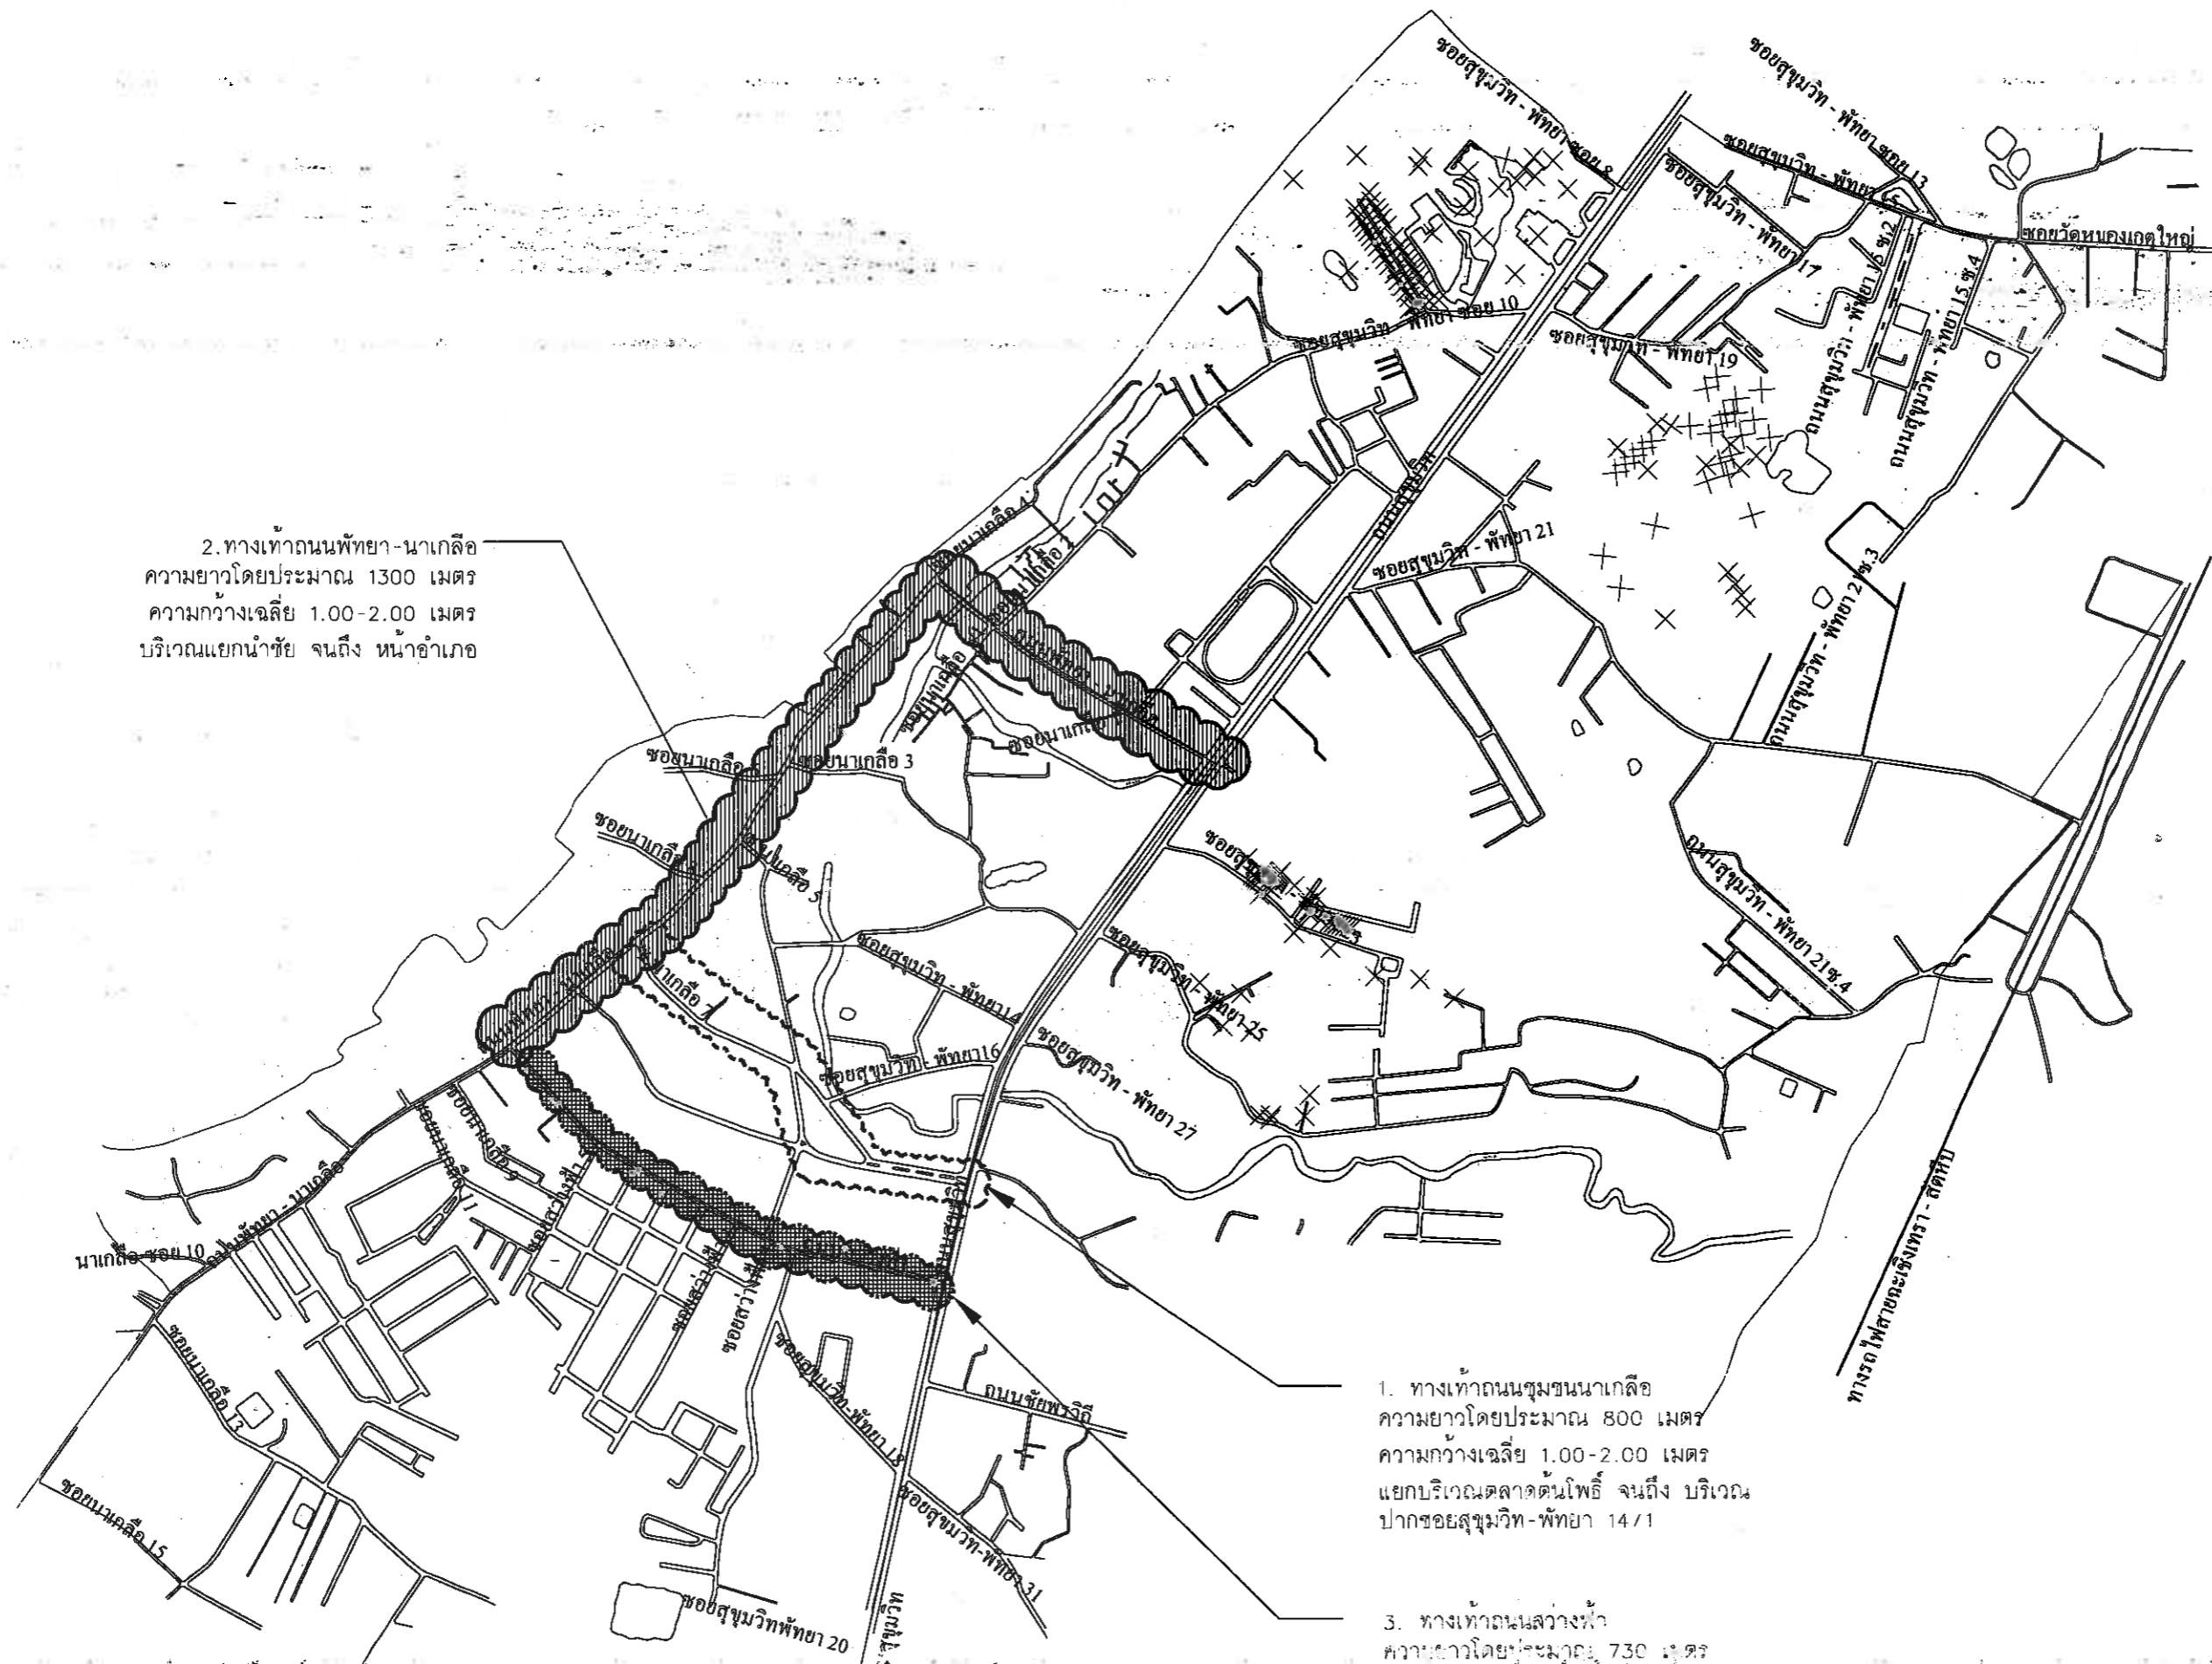

2. ทางเท้าถนนพิมาย-นาเกลือ
ความยาวโดยประมาณ 1300 เมตร
ความกว้างเฉลี่ย 1.00-2.00 เมตร
บริเวณแยกน้ำซัย จนถึง หน้าอำเภอ

1. ทางเท้าถนนชุมชนนาเกลือ
ความยาวโดยประมาณ 800 เมตร
ความกว้างเฉลี่ย 1.00-2.00 เมตร
แยกบริเวณตลาดต้นโพธิ์ จนถึง บริเวณ
ปากซอยสุขุมวิท-พิมาย 14/1

3. ทางเท้าถนนสว่างฟ้า
ความยาวโดยประมาณ 730 เมตร
ความกว้างเฉลี่ย 1.00-2.00 เมตร
แยกบริเวณถนนสุขุมวิท จนถึง บริเวณ
แยกนาเกลือ

หมายเหตุ : รูปแบบ แนว ระยะ ระดับ ตำแหน่ง พื้นที่ ปริมาณงานสามารถปรับเปลี่ยนได้ภายหลัง
รูปแบบและชนิดของวัสดุสามารถปรับเปลี่ยนได้ภายหลัง

ผังทางเท้าโซนนาเกลือ



สำนักงานช่าง
ศาลาว่าการเมืองพัทยา

โครงการก่อสร้างทางเท้าโซนนาเกลือ
เมืองพัทยา อำเภอบางละมุง จังหวัดชลบุรี

สถานที่ปลูกสร้าง
นาเกลือ

สำรวจ *Sukha*

ผู้ช่วยช่างเขียนแบบ

เขียนแบบ

ผู้ช่วยสถาปนิก

สถาปนิก *End*

หน.ฝ่ายสถาปัตยกรรม

ผู้ช่วยวิศวกรโยธา

วิศวกรโยธา

รท.หน.ฝ่ายวิศวกรรมโยธา

ตรวจ *[Signature]*
ผอ.ส่วนวิศวกรรมก่อสร้าง



ตรวจ *[Signature]*
ผอ.สำนักงานช่าง

ตรวจ *[Signature]*
ปลัดเมืองพัทยา

อนุมัติ *[Signature]*
นายกเมืองพัทยา

แบบแสดง

สถานที่ปลูกสร้าง เมืองพัทยา
วันที่ 28/09/64
แบบเลขที่ 68/2564
4/76

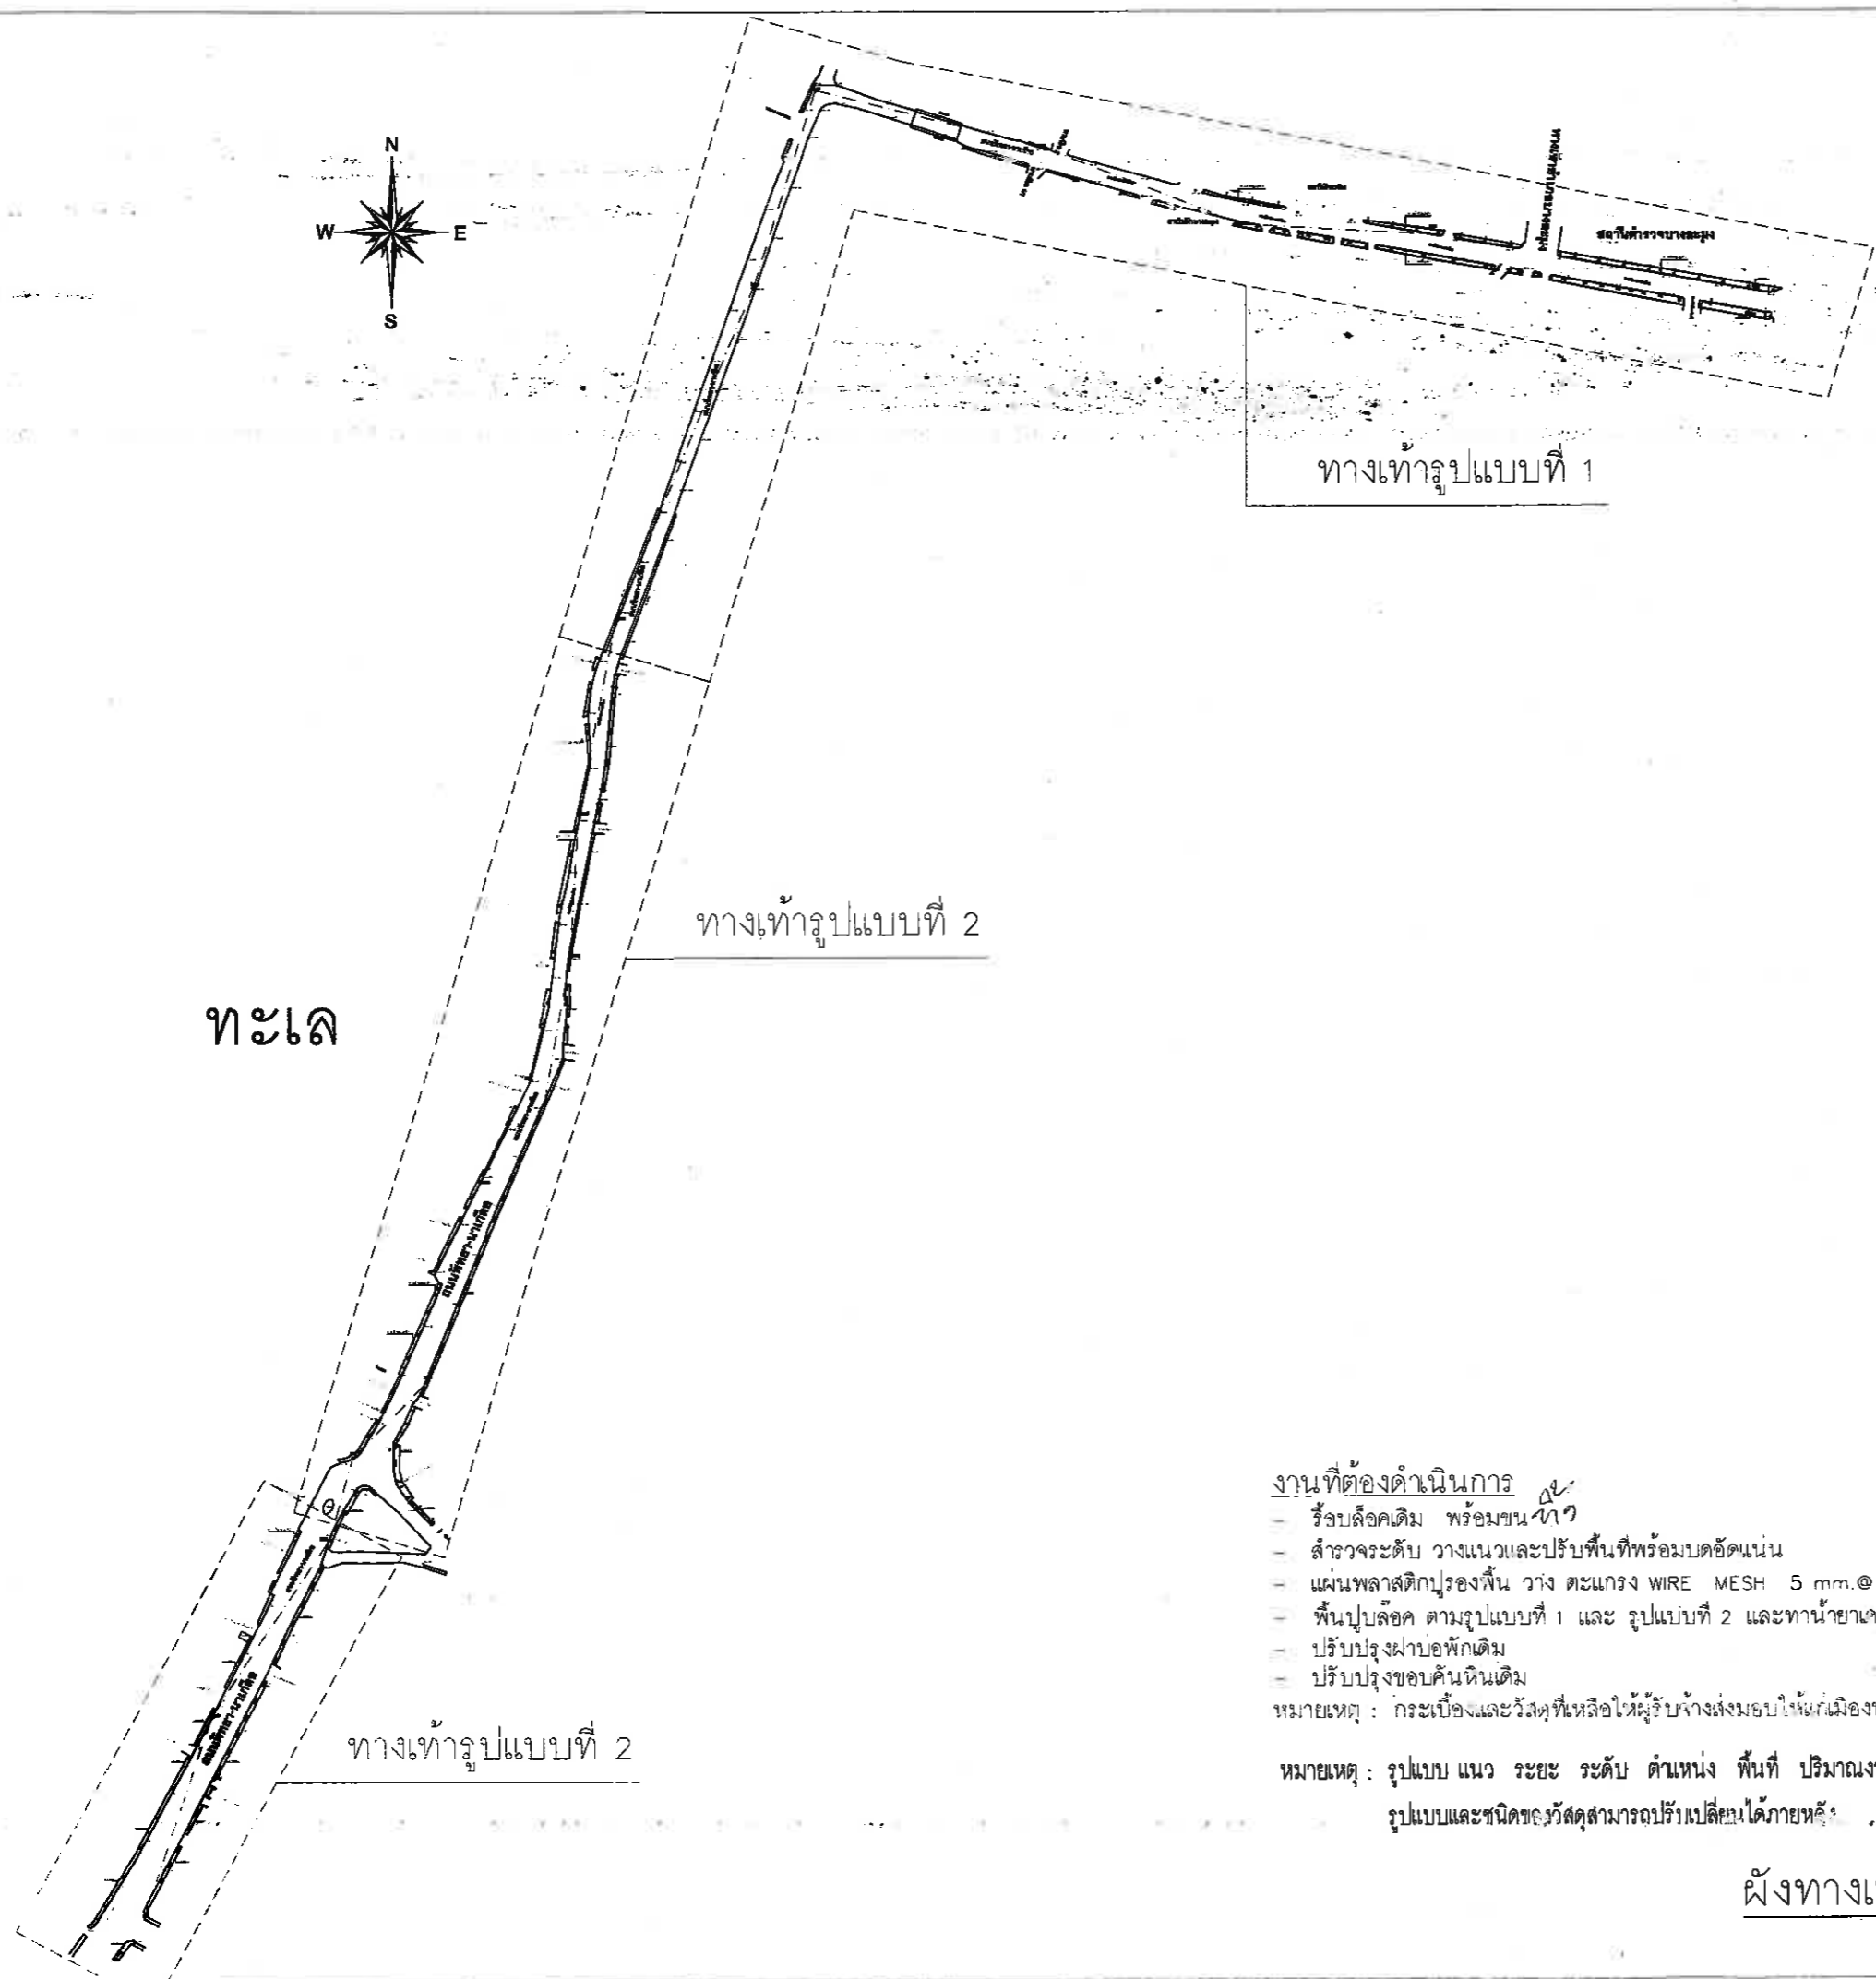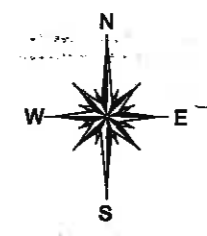


งานที่ต้องดำเนินการ

- รั้วบล็อกเดิม พร้อมขน *๑๕*
- สำรวจระดับ วางแนวและปรับพื้นที่พร้อมบดอัดแน่น
- แผ่นพลาสติกปูรองพื้น วาง ตะแกรง WIRE MESH 5 mm. @ 0.20 ม# เทคอนกรีตรองพื้น หนา 0.10 ซม
- พื้นปูบล็อก ตามรูปแบบที่ 1 และ รูปแบบที่ 2 และทาน้ำยาเคลือบผิวคอนกรีตบล็อก
- ปรับปรุงฝายอพักเดิม
- ปรับปรุงขอบคันดินเดิม

หมายเหตุ : กระเบื้องและวัสดุที่เหลือให้ผู้รับจ้างส่งมอบให้แก่เมืองพัทยา


หมายเหตุ : รูปแบบ แนว ระยะ ระดับ ตำแหน่ง พื้นที่ ปริมาณงานสามารถปรับเปลี่ยนได้ภายหลัง
รูปแบบและชนิดของวัสดุสามารถปรับเปลี่ยนได้ภายหลัง


ผังทางเท้าถนนพัทยา-นาเกลือ

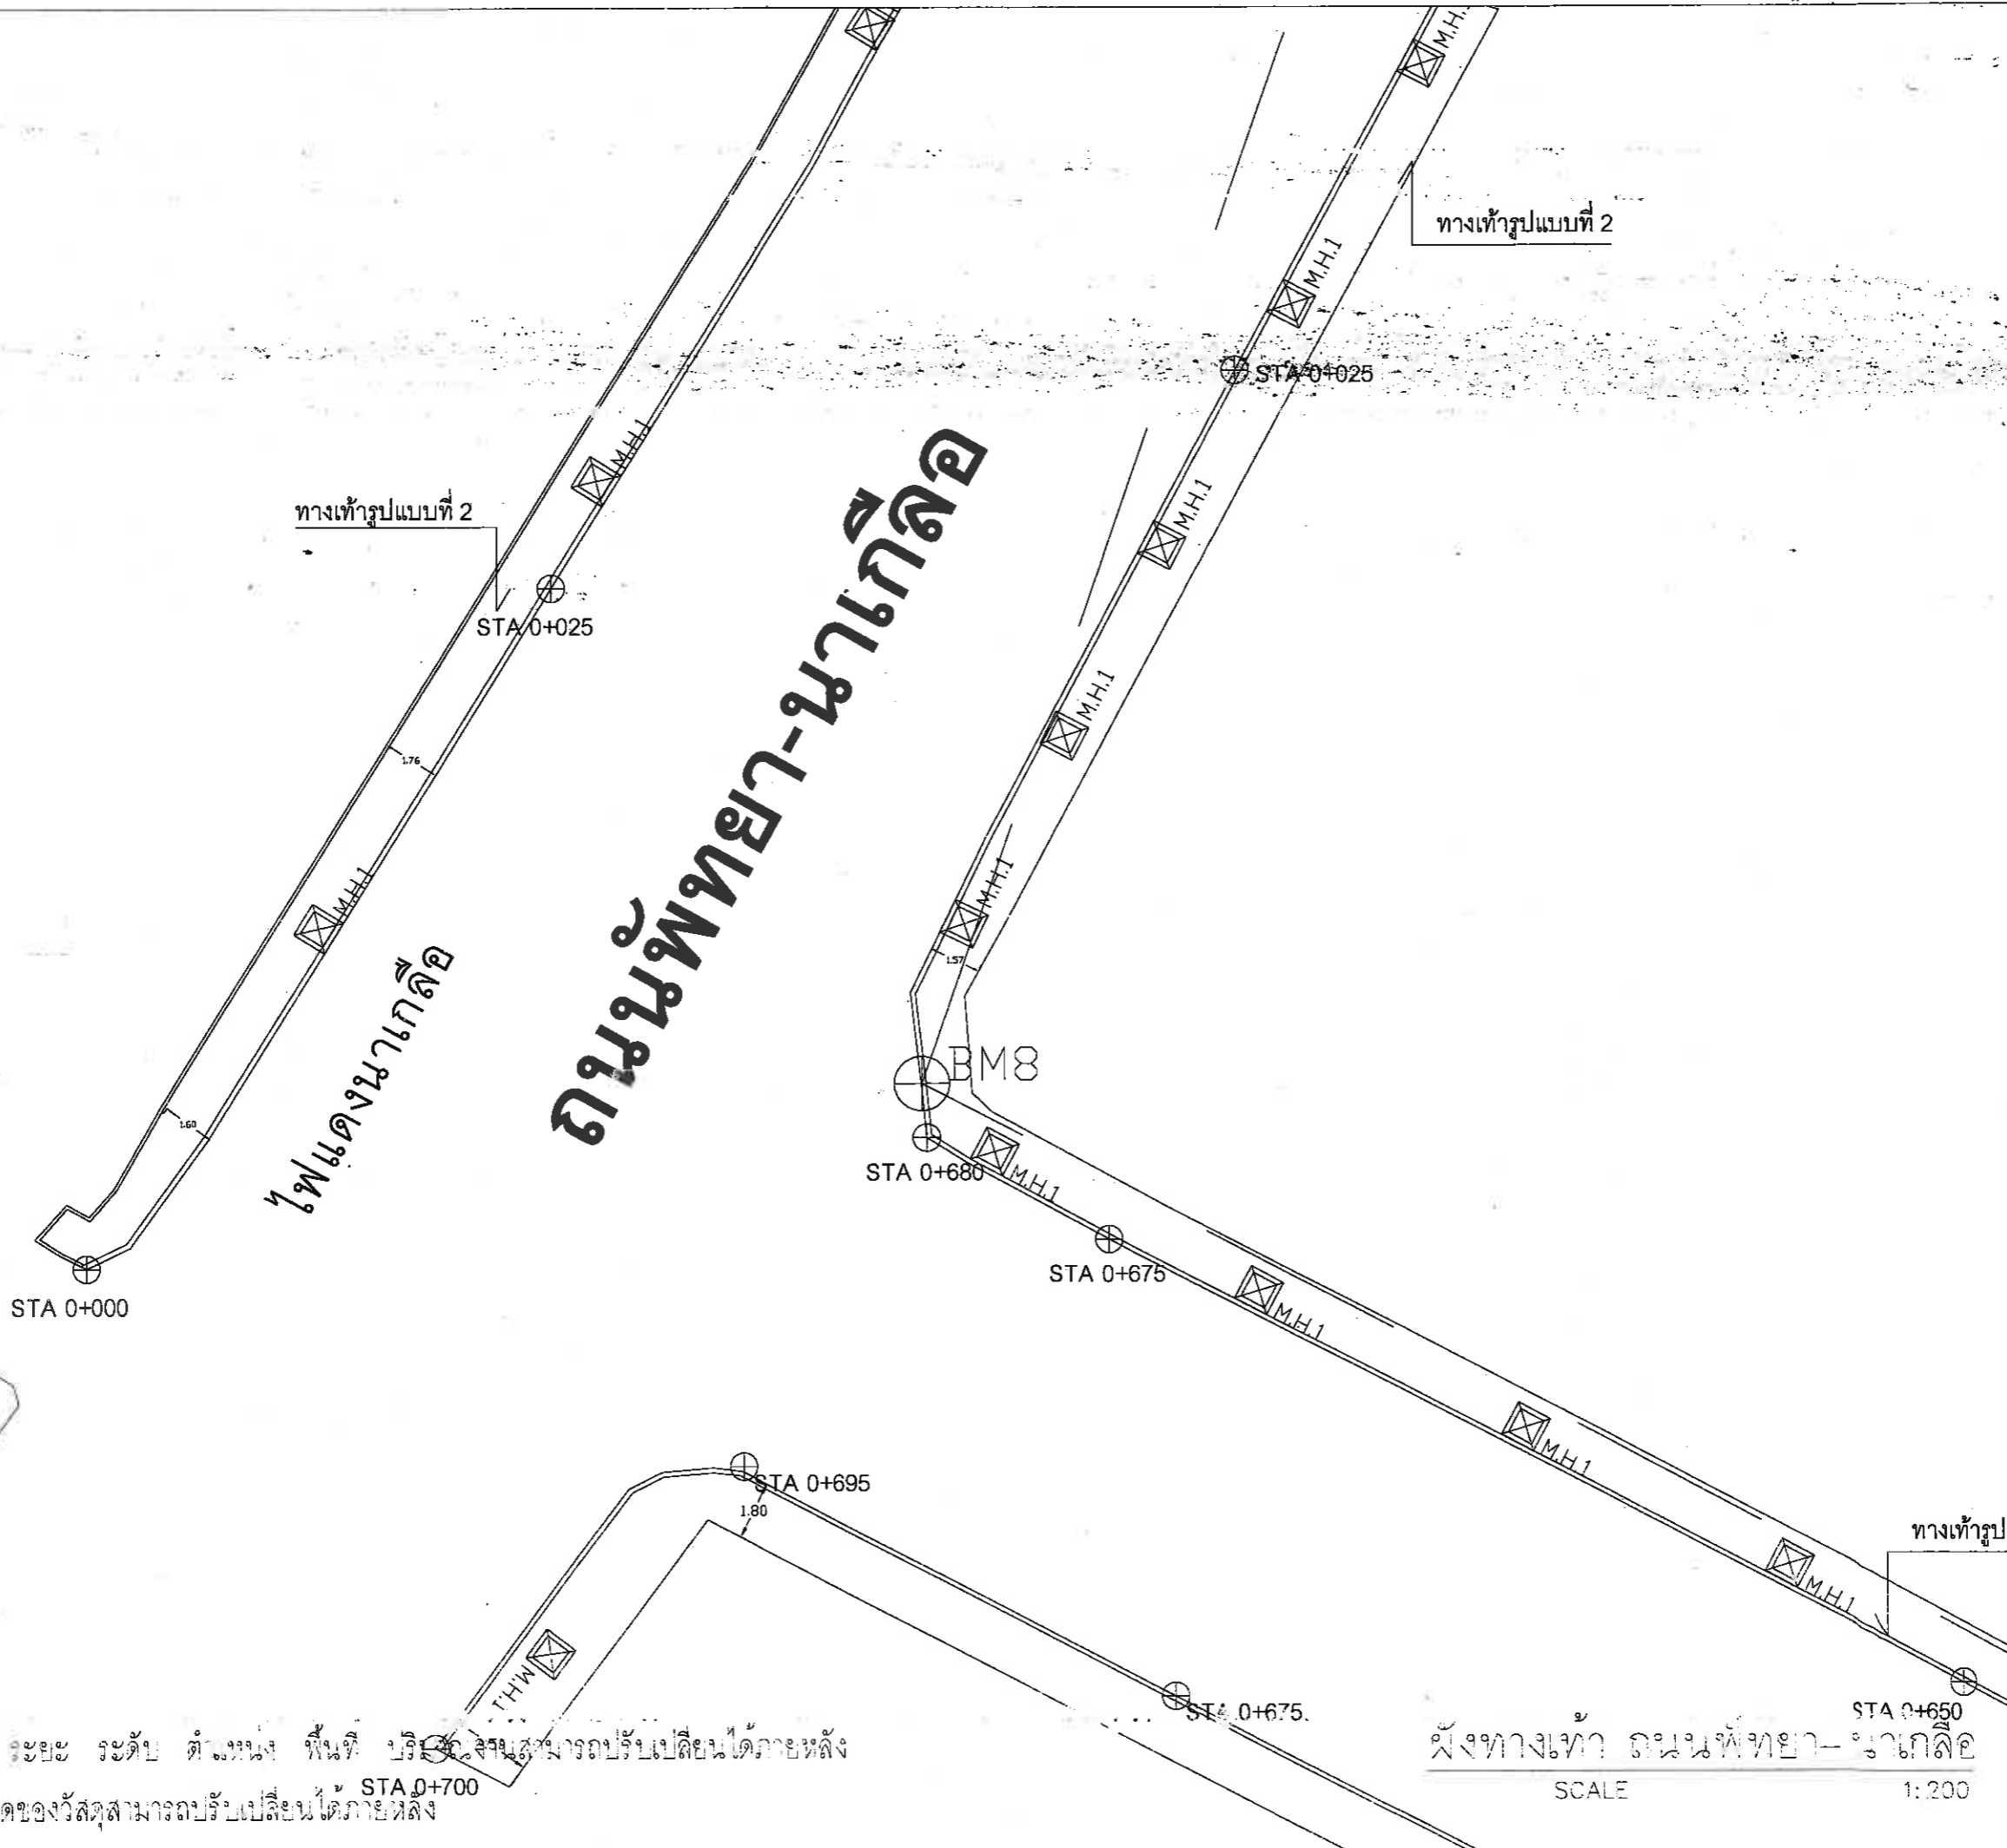

หมายเหตุ: รูปแบบ แนว ระยะ ระดับ ตำแหน่ง พื้นที่ ปริมาณ สามารถปรับเปลี่ยนได้ภายหลัง
 รูปแบบและชนิดของวัสดุสามารถปรับเปลี่ยนได้ภายหลัง

ผังทางเท้า ถนนพญา-นาเกลือ
 SCALE 1:200

 สำนักงานช่าง ศาลาว่าการเมืองพิทยา	
โครงการก่อสร้างทางเท้าโซนนาเกลือ เมืองพิทยา อำเภอบางสมบูรณ์ จังหวัดชลบุรี	
สถานที่ปลูกสร้าง นาเกลือ	
ผู้ตรวจ <i>[Signature]</i>	
ผู้ช่วยช่างเขียนแบบ	
เขียนแบบ	
ผู้ช่วยสถาปนิก	
สถาปนิก <i>[Signature]</i>	
หน.ฝ่ายสถาปัตยกรรม	
ผู้ช่วยวิศวกรโยธา	
วิศวกรโยธา	
รก. หน.ฝ่ายวิศวกรรมโยธา	
ตรวจ <i>[Signature]</i> ผอ. ส่วนวิศวกรรมก่อสร้าง	
ตรวจ <i>[Signature]</i> ผอ. สำนักงานช่าง	
ตรวจ <i>[Signature]</i> ปลัดเมืองพิทยา	
อนุมัติ <i>[Signature]</i> นายกเมืองพิทยา	
แบบแสดง	
สถานที่ปลูกสร้าง เมืองพิทยา	
วันที่ 28/09/64	หน้า 5/76
แบบเลขที่ 68/2564	

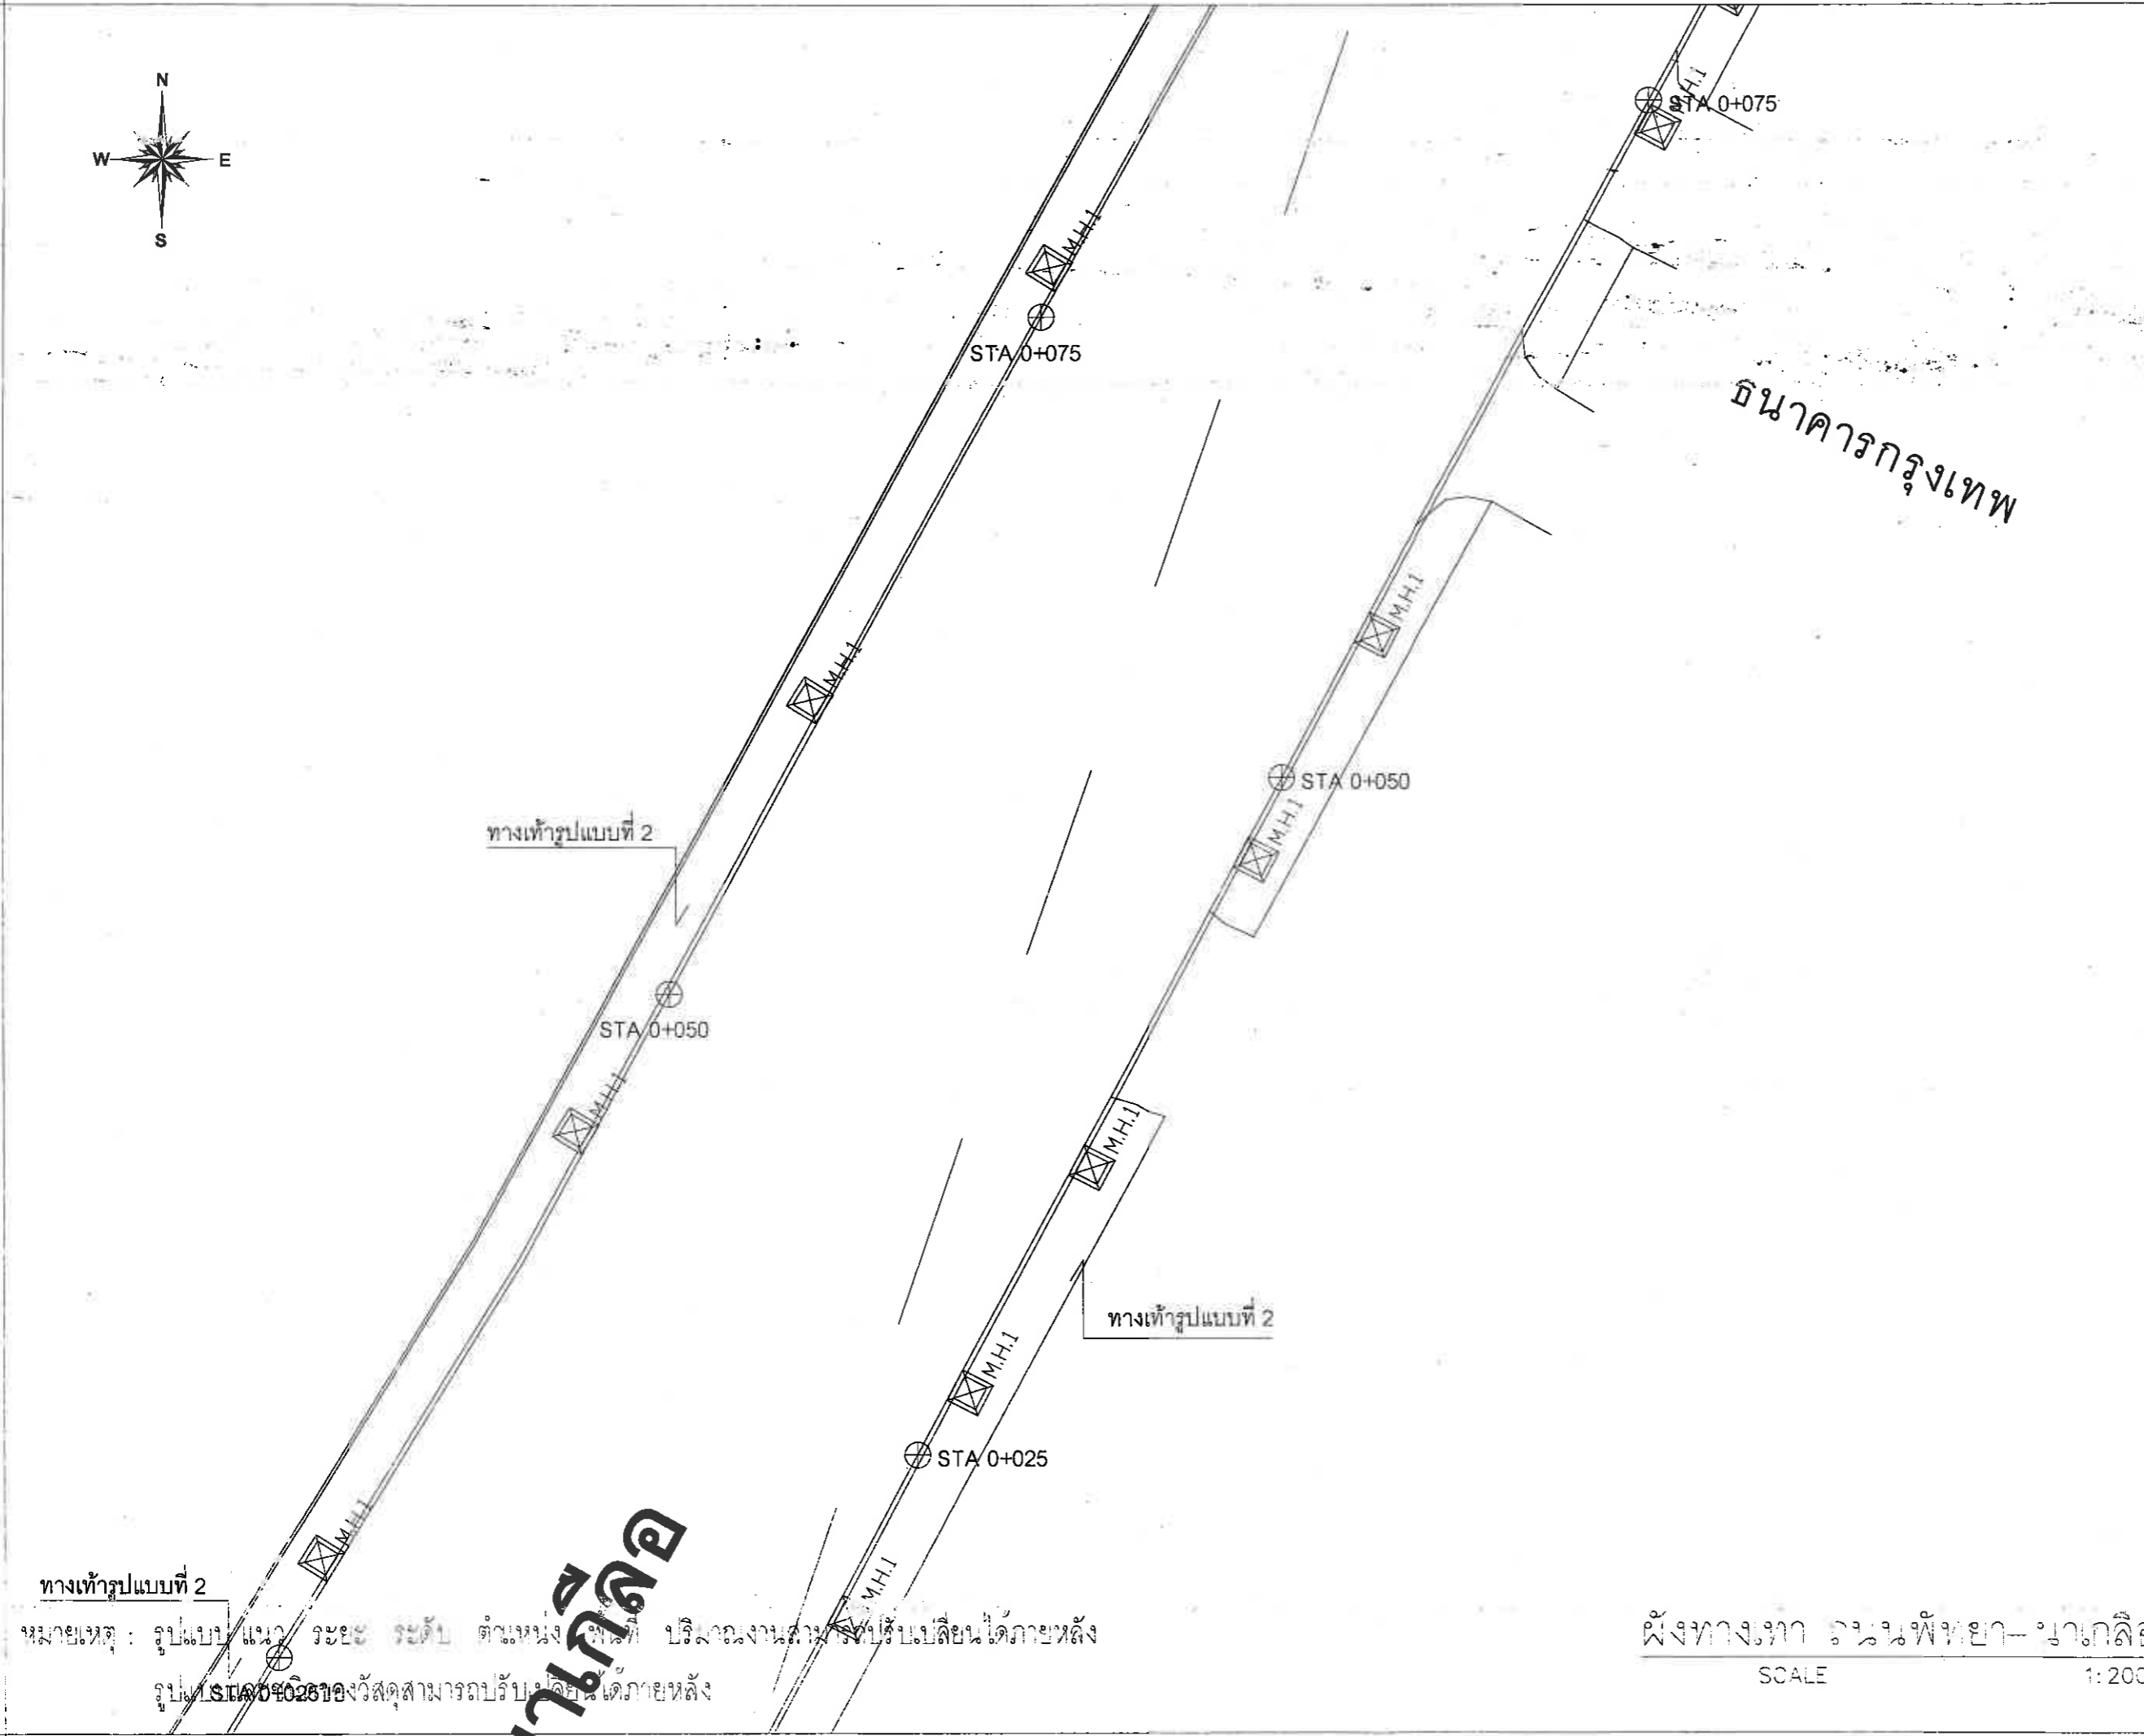


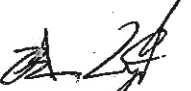



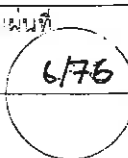


งานก่อสร้าง



ทางเท้ารูปแบบที่ 2

หมายเหตุ : รูปแบบ แนว ระยะ ระดับ ตำแหน่ง ทิศที่ ปริมาณงานตามที่รับเปลี่ยนแปลงได้ภายหลัง
รูปแบบ STA 0+025 ถึง STA 0+075 วัสดุสามารถปรับใช้ได้ภายหลัง

ธนาคารกรุงเทพ


 สำนักการช่าง ศาลาว่าการเมืองพัทยา	
โครงการก่อสร้างทางเท้าโซนนาเกลือ เมืองพัทยา อำเภอบางละมุง จังหวัดชลบุรี	
สถานที่ปลูกสร้าง นาเกลือ	
ตรวจสอบ 	
ผู้ช่วยช่างเขียนแบบ	
เขียนแบบ	
ผู้ช่วยสถาปนิก	
สถาปนิก 	
หน.ฝ่ายสถาปัตยกรรม	
ผู้ช่วยวิศวกรโยธา	
วิศวกรโยธา	
รก. หน.ฝ่ายวิศวกรรมโยธา	
ตรวจสอบ 	
ผอ. ส่วนวิศวกรรมก่อสร้าง	
ตรวจสอบ 	
ผอ. สำนักการช่าง	
ตรวจสอบ 	
ปลัดเมืองพัทยา	
อนุมัติ 	
นายกเมืองพัทยา	
แบบแสดง	
สถานที่ปลูกสร้าง	เมืองพัทยา
วันที่ 28/09/64	หน้าที่ 6/76
แบบเลขที่ 68/2564	

ผังทางเท้า ถนนพัทยา-นาเกลือ
 SCALE 1:200

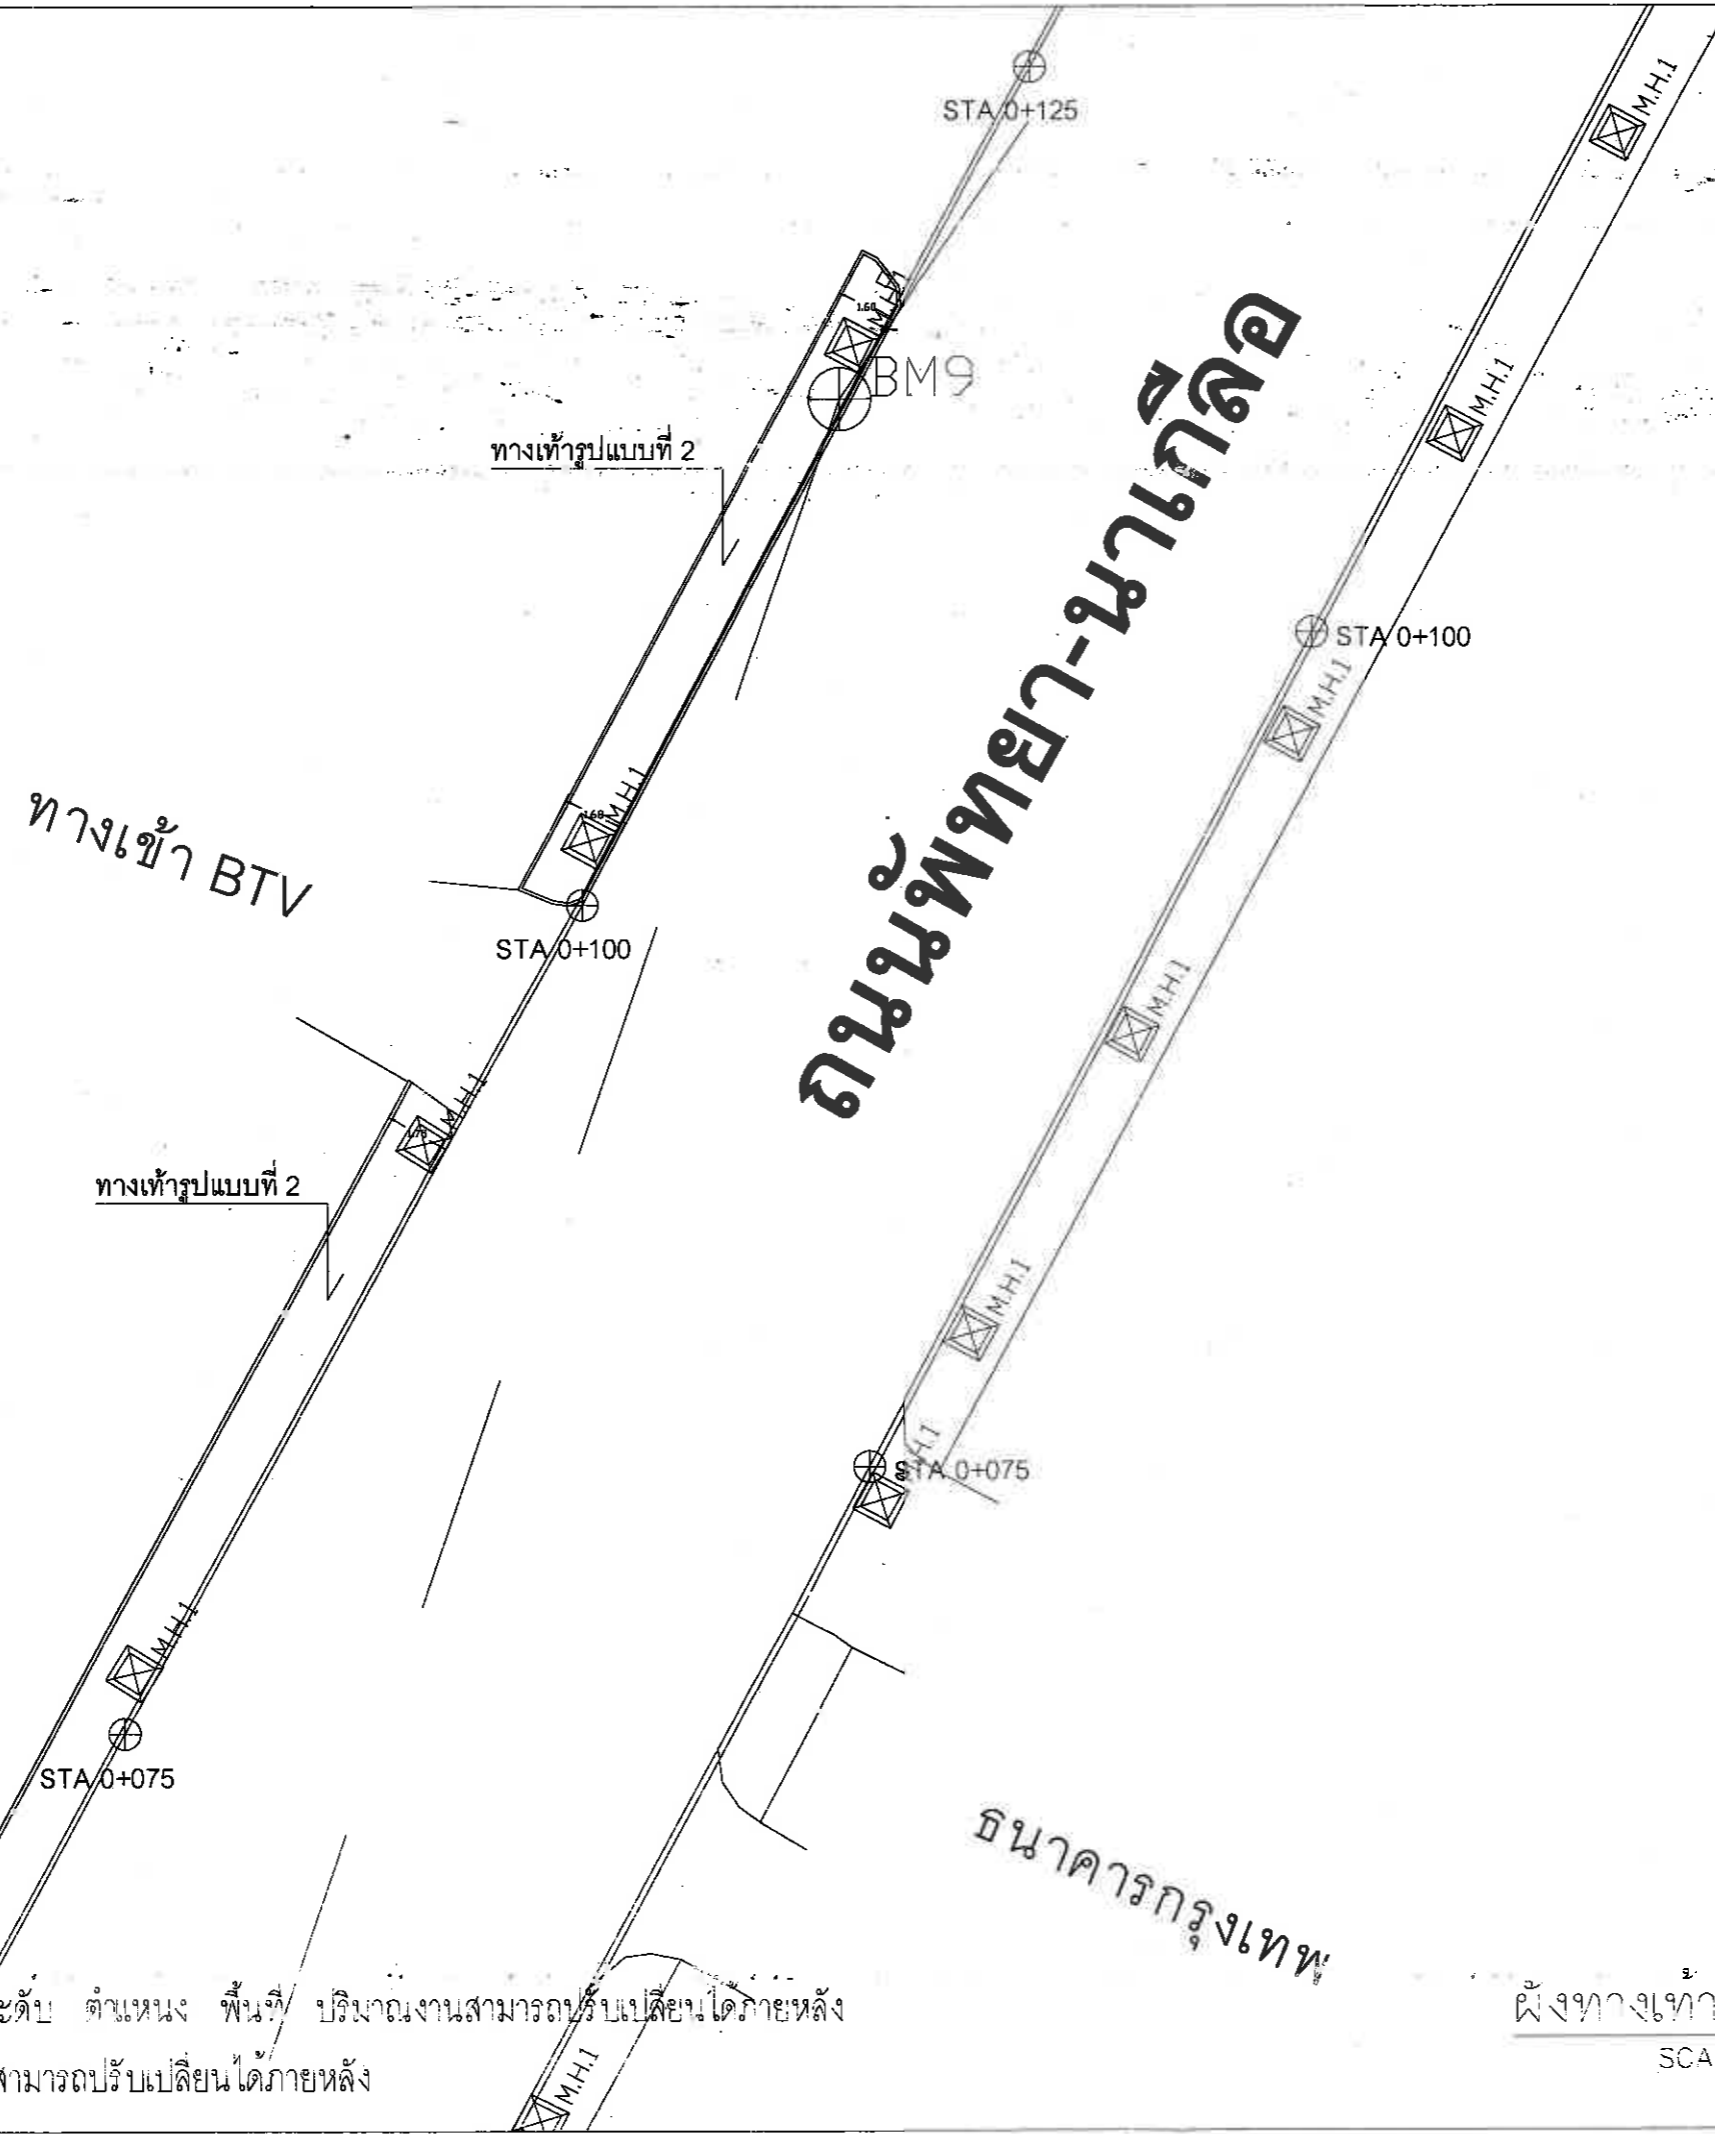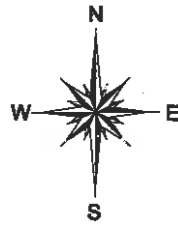

หมายเหตุ : รูปแบบ แนว ระยะ ระดับ ตำแหน่ง พื้นที่ ปริมาณงานสามารถปรับเปลี่ยนได้ภายหลัง
 รูปแบบและชนิดของวัสดุสามารถปรับเปลี่ยนได้ภายหลัง

ผังทางเท้า ถนนพญา-นาเกลือ
 SCALE 1:200

 สำนักงานช่าง ศาลาว่าการเมืองพัทยา	
โครงการก่อสร้างทางเท้าโซนนาเกลือ เมืองพัทยา อำเภอบางละมุง จังหวัดชลบุรี	
สถานที่ปลูกสร้าง	นาเกลือ
สำรวจ	<i>Saha</i>
ผู้ช่วยช่างเขียนแบบ	
เขียนแบบ	
ผู้ช่วยสถาปนิก	
สถาปนิก	<i>Smil</i>
हन ฝ่ายสถาปัตยกรรม	
ผู้ช่วยวิศวกรโยธา	
วิศวกรโยธา	
รท. หน. ฝ่ายวิศวกรรมโยธา	
ตรวจ	<i>[Signature]</i>
	ผอ. ส่วนวิศวกรรมก่อสร้าง
ตรวจ	<i>[Signature]</i>
	ผอ. สำนักงานช่าง
ตรวจ	<i>[Signature]</i>
	ปลัดเมืองพัทยา
อนุมัติ	<i>[Signature]</i>
	นายกเมืองพัทยา
แบบแสดง	
สถานที่ปลูกสร้าง	เมืองพัทยา
วันที่	28/09/64
แบบเลขที่	68/2564
	แผ่นที่ 7/76



ทางเข้าอาคารที่จอดรถ

ร้านนาฬิกา

STA 0+150

ทางเท้ารูปแบบที่ 2

ทางเข้าตลาดอมร

STA 0+125

ปลาทองซีฟู้ด

STA 0+125

B.M.9

งานก่อสร้าง

หมายเหตุ : ทางเท้ารูปแบบที่ ๒ ระยะ ระยะกับ ตำแหน่ง พื้นที่ ปริมาณงานสามารถปรับแก้ไขได้ภายหลัง
รูปแบบและชนิดวัสดุสามารถปรับเปลี่ยนได้ภายหลัง

ผังทางเท้า ถนนพญา- งามเกลือ

SCALE

1: 200



สำนักงานช่าง
ศาลาว่าการเมืองพญา

โครงการก่อสร้างทางเท้าโซนงามเกลือ
เมืองพญา อำเภอบางละมุง จังหวัดชลบุรี

สถานที่ปลูกสร้าง
งามเกลือ

สำรวจ

ผู้ช่วยช่างเขียนแบบ

เขียนแบบ

ผู้ช่วยสถาปนิก

สถาปนิก

หน. ฝ่ายสถาปัตยกรรม

ผู้ช่วยวิศวกรโยธา

วิศวกรโยธา

รศ. หน. ฝ่ายวิศวกรรมโยธา

ตรวจ
ผอ. ส่วนวิศวกรรมก่อสร้าง

ตรวจ
ผอ. สำนักงานช่าง

ตรวจ
ปลัดเมืองพญา

อนุมัติ
นายกเมืองพญา


แบบแสดง

สถานที่ปลูกสร้าง เมืองพญา

วันที่ 28/09/64

แผ่นที่ 8/76

แบบเลขที่ 68/2564

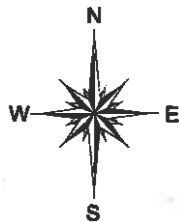

ทางเท้ารูปแบบที่ 2

บ้านพักนายอำเภอ

ถนนพญา-นาเกลือ

บ้านขายยา

STA 0+225

STA 0+225

BM10

STA 0+200

STA 0+200



STA 0+200

ทางเข้าอาคารที่จอดรถ

หมายเหตุ : รูปแบบ แนว กำแพงกั้นระดับ ตำแหน่ง พื้นที่ ปริมาณงานสามารถปรับแก้ไขได้ตามความต้องการ
รูปแบบและชนิดของวัสดุที่ใช้สามารถปรับเปลี่ยนได้ภายหลัง

ผังทางเท้า ถนนพญา-นาเกลือ
SCALE 1:200

		สำนักงานช่าง ศาลาว่าการเมืองพัทยา	
โครงการก่อสร้างทางเท้าโชนนเกลือ เมืองพัทยา อำเภอบางละมุง จังหวัดชลบุรี			
สถานที่ปลูกสร้าง นากเกลือ			
สำรวจ			
ผู้ช่วยช่างเขียนแบบ			
เขียนแบบ			
ผู้ช่วยสถาปนิก			
สถาปนิก			
หน. ฝ่ายสถาปัตยกรรม			
ผู้ช่วยวิศวกรโยธา			
วิศวกรโยธา			
รท. หน. ฝ่ายวิศวกรรมโยธา			
ตรวจ			
ผอ. ส่วนวิศวกรรมก่อสร้าง			
ตรวจ			
ผอ. สำนักงานช่าง			
ตรวจ			
ปลัดเมืองพัทยา			
อนุมัติ			
นายกเมืองพัทยา			
แบบแสดง			
สถานที่ปลูกสร้าง		เมืองพัทยา	
วันที่	28/09/64	แผ่นที่	9/76
แบบเลขที่	68/2564		

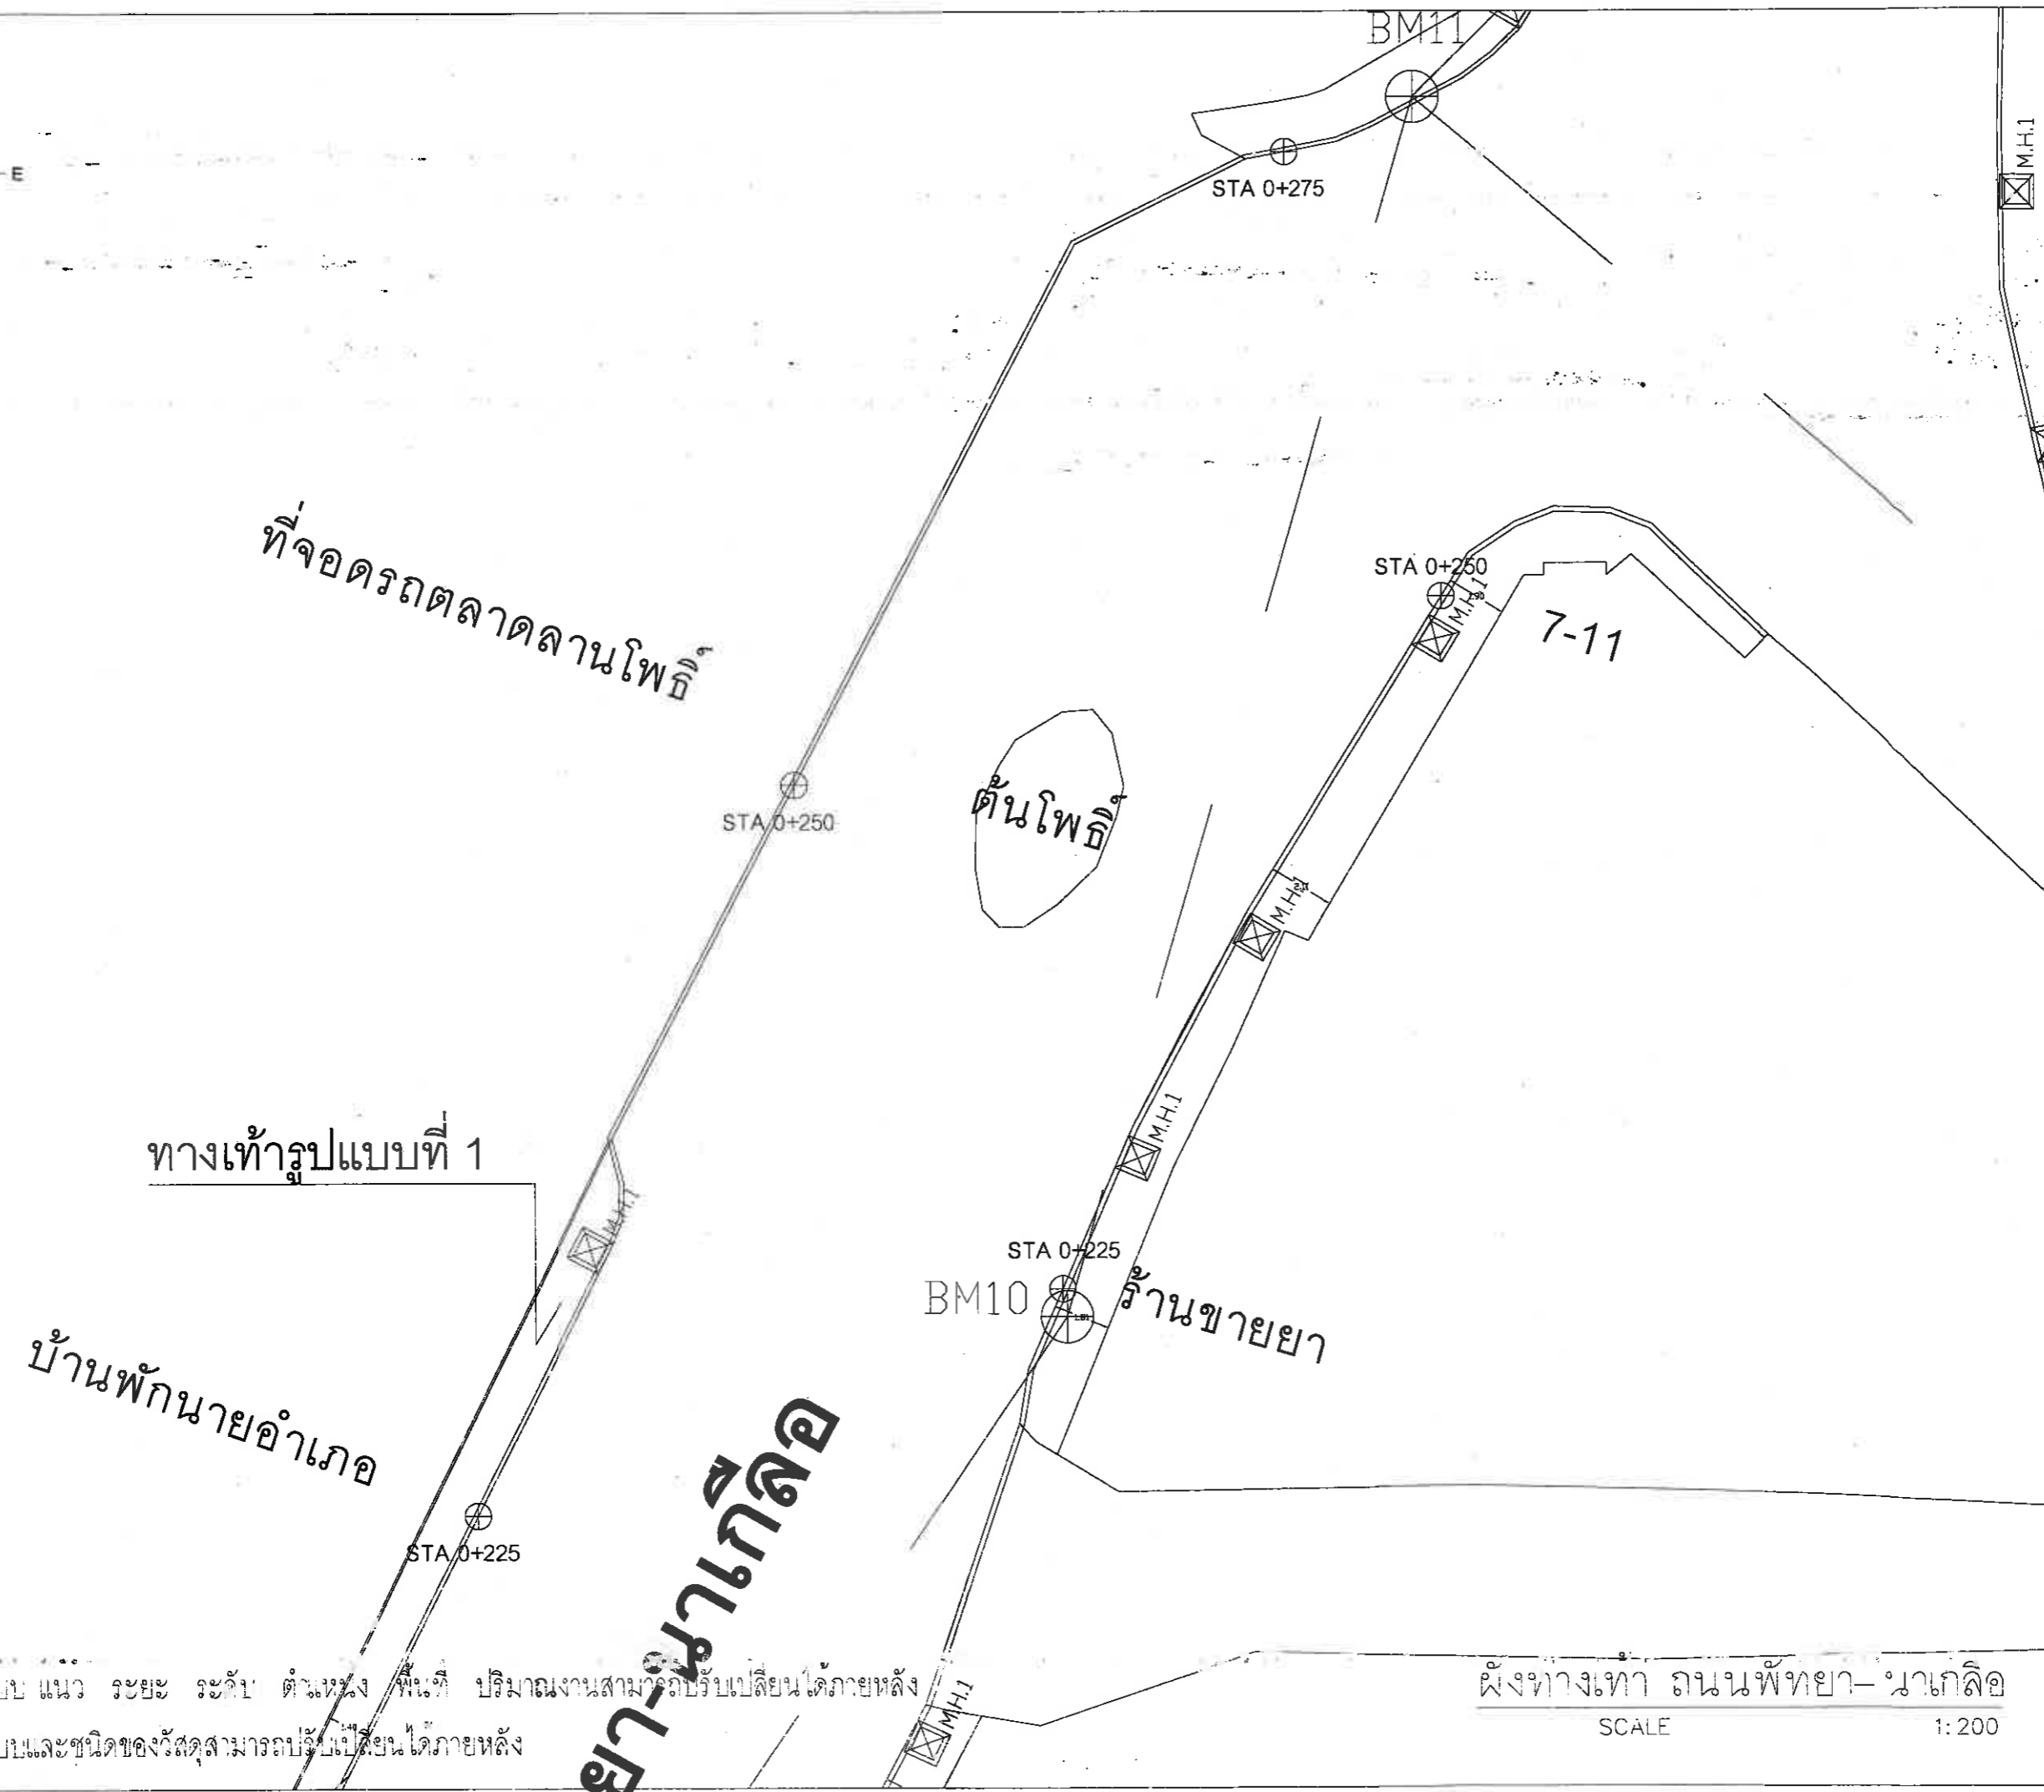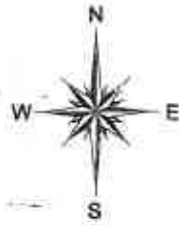

ที่จอดรถตลาดลานโพธิ์

ต้นโพธิ์

ทางเท้ารูปแบบที่ 1

บ้านพักนายอำเภอ

ยานาเกลือ



ร้านขายยา

7-11

หมายเหตุ : รูปแบบ แนว ระยะ ระดับ ตำแหน่ง พื้นผิว ปริมาณงานสามารถปรับเปลี่ยนได้ภายหลัง
รูปแบบและชนิดของวัสดุสามารถปรับเปลี่ยนได้ภายหลัง


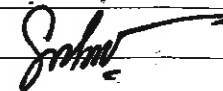
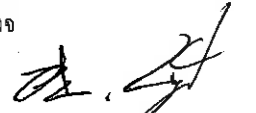

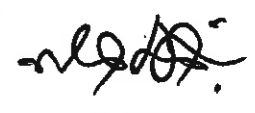
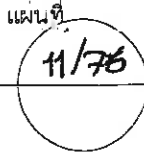
ผังทางเท้า ถนนพืทยา-นาเกลือ
SCALE 1:200


		สำนักงานช่าง ศาลาว่าการเมืองพืทยา
โครงการก่อสร้างทางเท้าโซนนาเกลือ เมืองพืทยา อำเภอบางละมุง จังหวัดชลบุรี		
สถานที่ปลูกสร้าง นาเกลือ		
สำรวจ		
ผู้ช่วยช่างเขียนแบบ		
เขียนแบบ		
ผู้ช่วยสถาปนิก		
สถาปนิก		
หน.ฝ่ายสถาปัตยกรรม		
ผู้ช่วยวิศวกรโยธา		
วิศวกรโยธา		
รท.หน.ฝ่ายวิศวกรรมโยธา		
ตรวจ		ผอ.ส่วนวิศวกรรมก่อสร้าง
ตรวจ		ผอ.สำนักงานช่าง
ตรวจ		ปลัดเมืองพืทยา
อนุมัติ		นายกเมืองพืทยา
แบบแสดง		
สถานที่ปลูกสร้าง	เมืองพืทยา	
วันที่	28/09/64	แผ่นที่ 10/76
แบบเลขที่	68/2564	

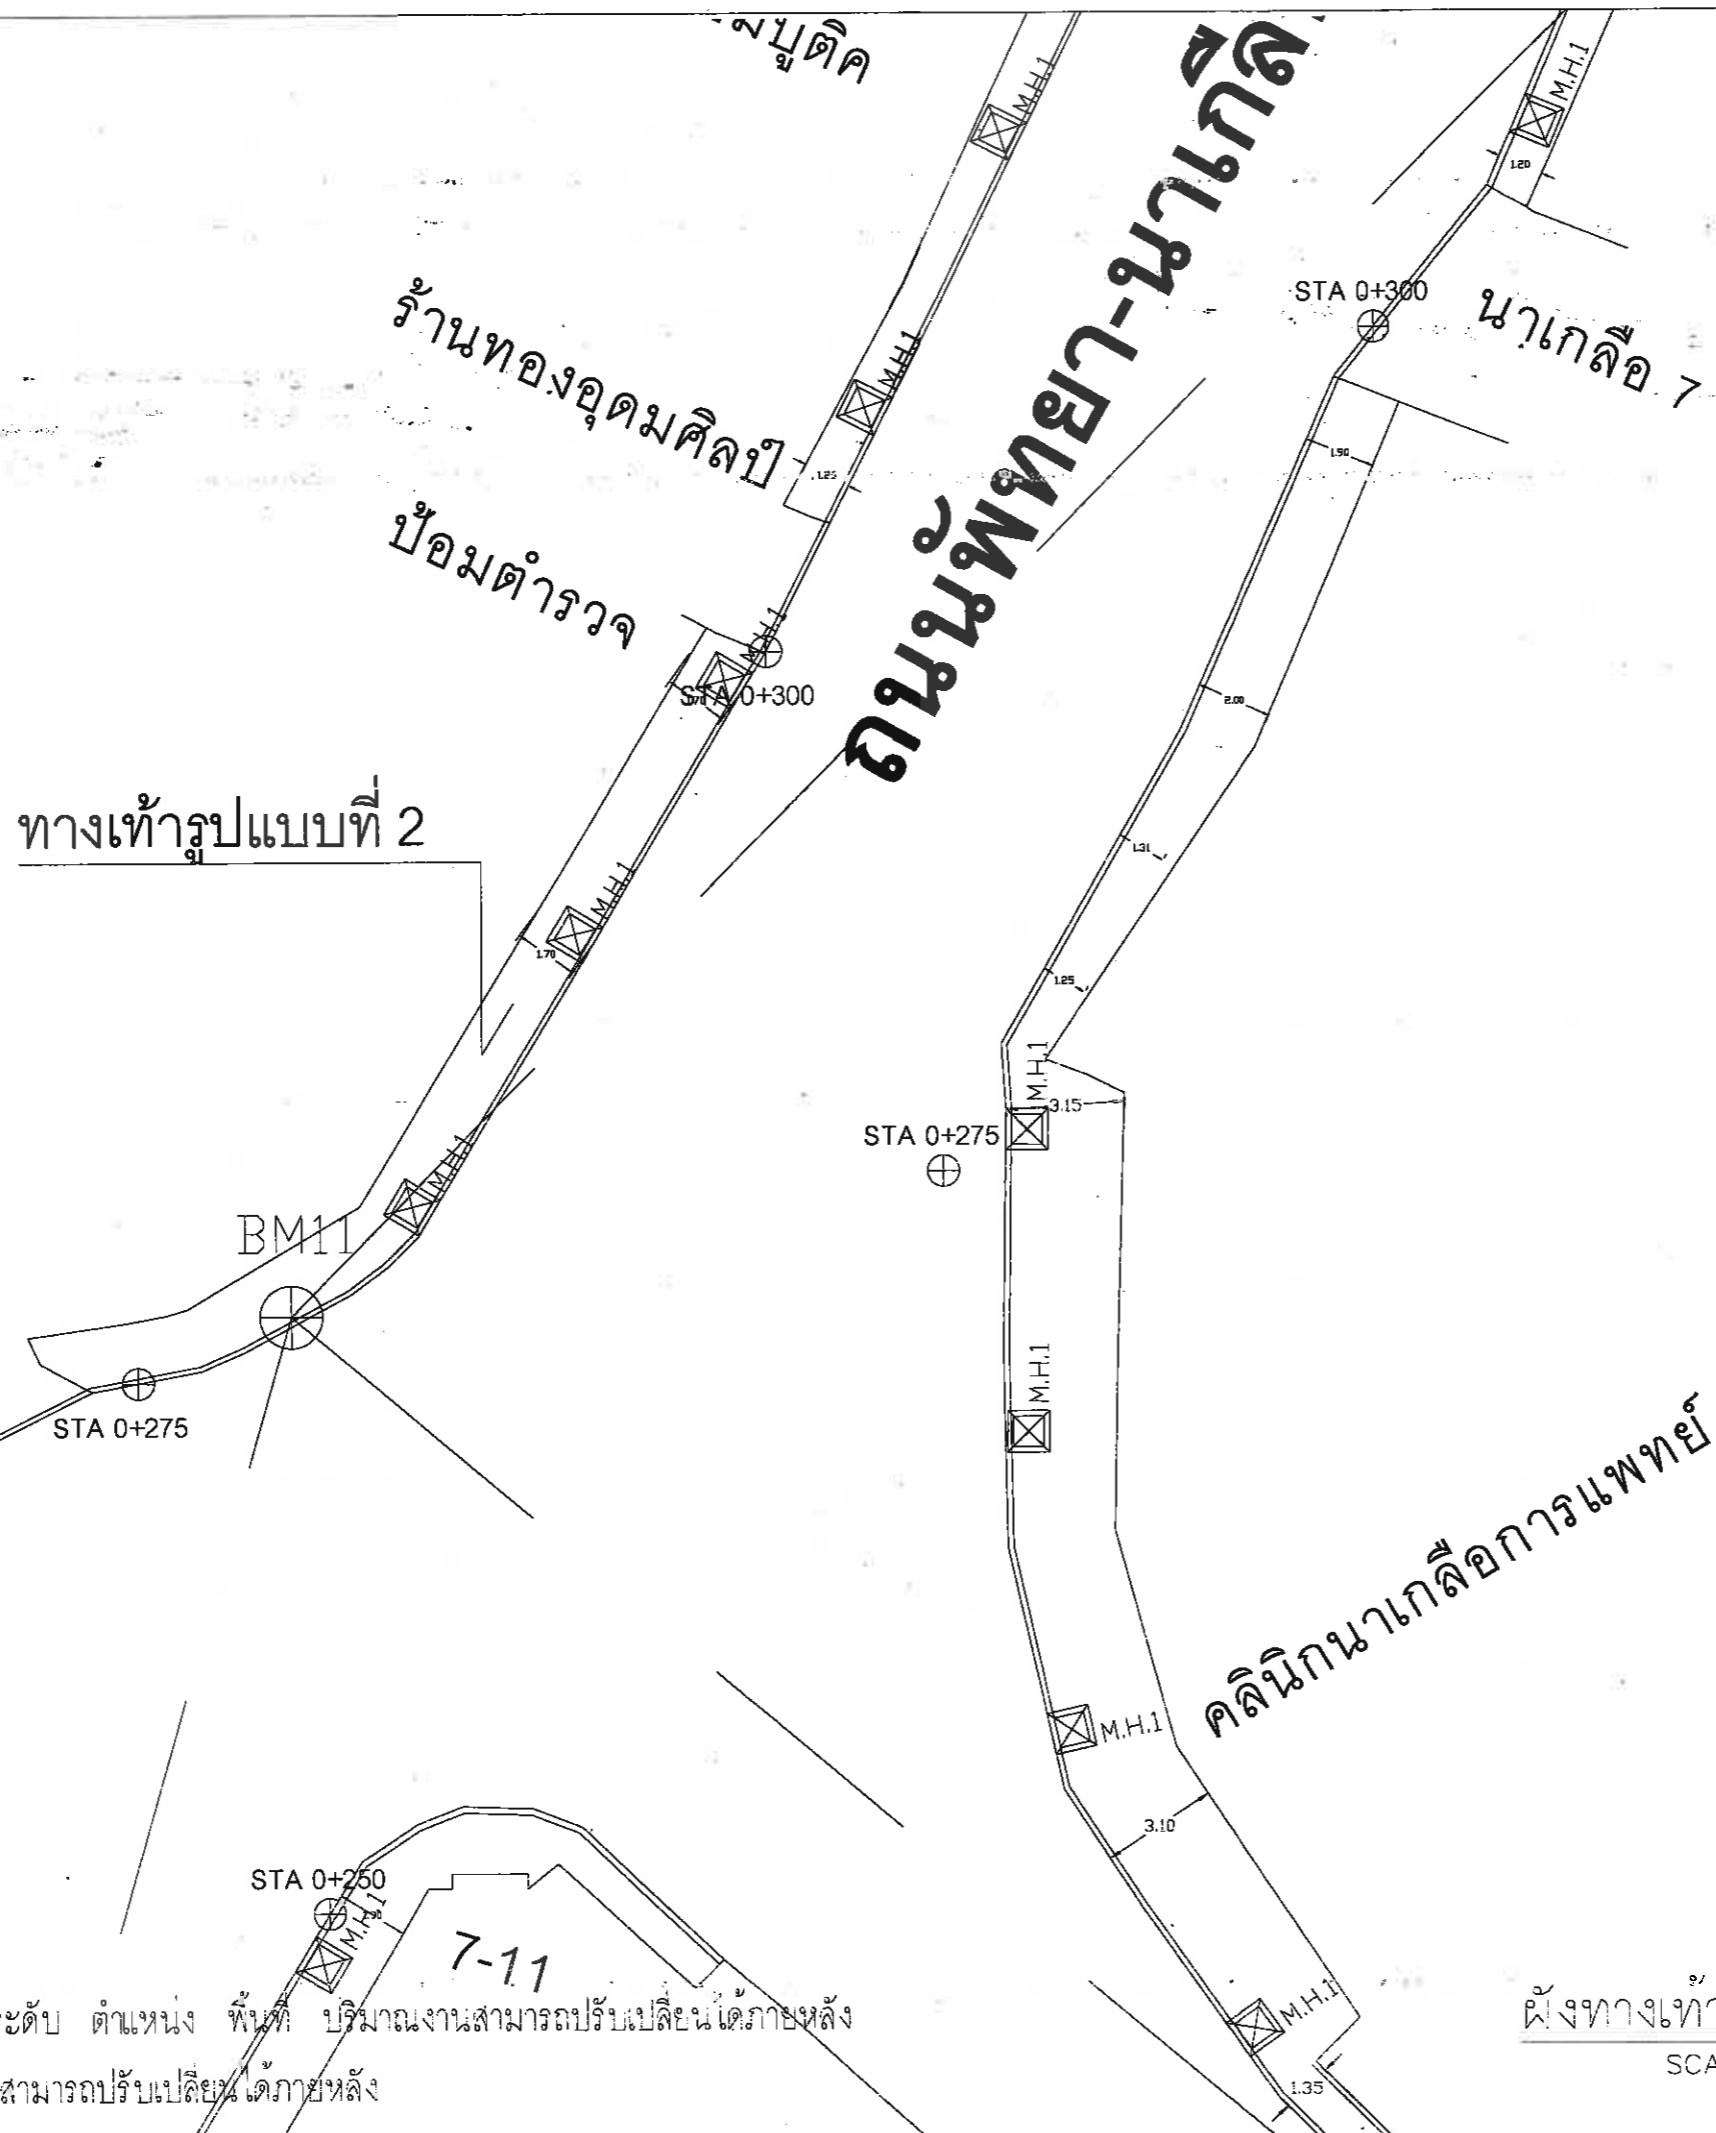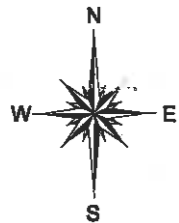


หมายเหตุ : รูปแบบ แนว ระยะ ระดับ ตำแหน่ง พื้นที่ ปริมาณงานสามารถปรับเปลี่ยนได้ภายหลัง
รูปแบบและชนิดของวัสดุสามารถปรับเปลี่ยนได้ภายหลัง

ผังทางเท้า ถนนพญา-นาเกลือ
SCALE 1:200

 สำนักงานช่าง ศาลาว่าการเมืองพัทยา	
โครงการก่อสร้างทางเท้าโรนนาเกลือ เมืองพัทยา อำเภอบางละมุง จังหวัดชลบุรี	
สถานที่ปลูกสร้าง นาเกลือ	
สํารวจ	
ผู้ช่วยช่างเขียนแบบ	
เขียนแบบ	
ผู้ช่วยสถาปนิก	
สถาปนิก	
หน.ฝ่ายสถาปัตยกรรม	
ผู้ช่วยวิศวกรโยธา	
วิศวกรโยธา	
รก.หน.ฝ่ายวิศวกรรมโยธา	
ตรวจ	 ผอ.ส่วนวิศวกรรมก่อสร้าง
ตรวจ	หน.หน.
ผอ.สำนักงานช่าง	
ตรวจ	 ปลัดเมืองพัทยา
อนุมัติ	 นายกเมืองพัทยา
แบบแสดง	
สถานที่ปลูกสร้าง เมืองพัทยา	
วันที่ 28/09/64	แผนที่ 
แบบเลขที่ 68/2564	

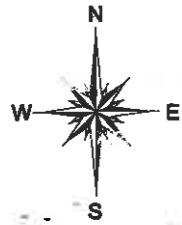
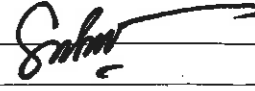

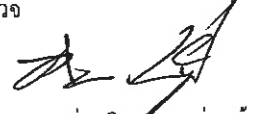



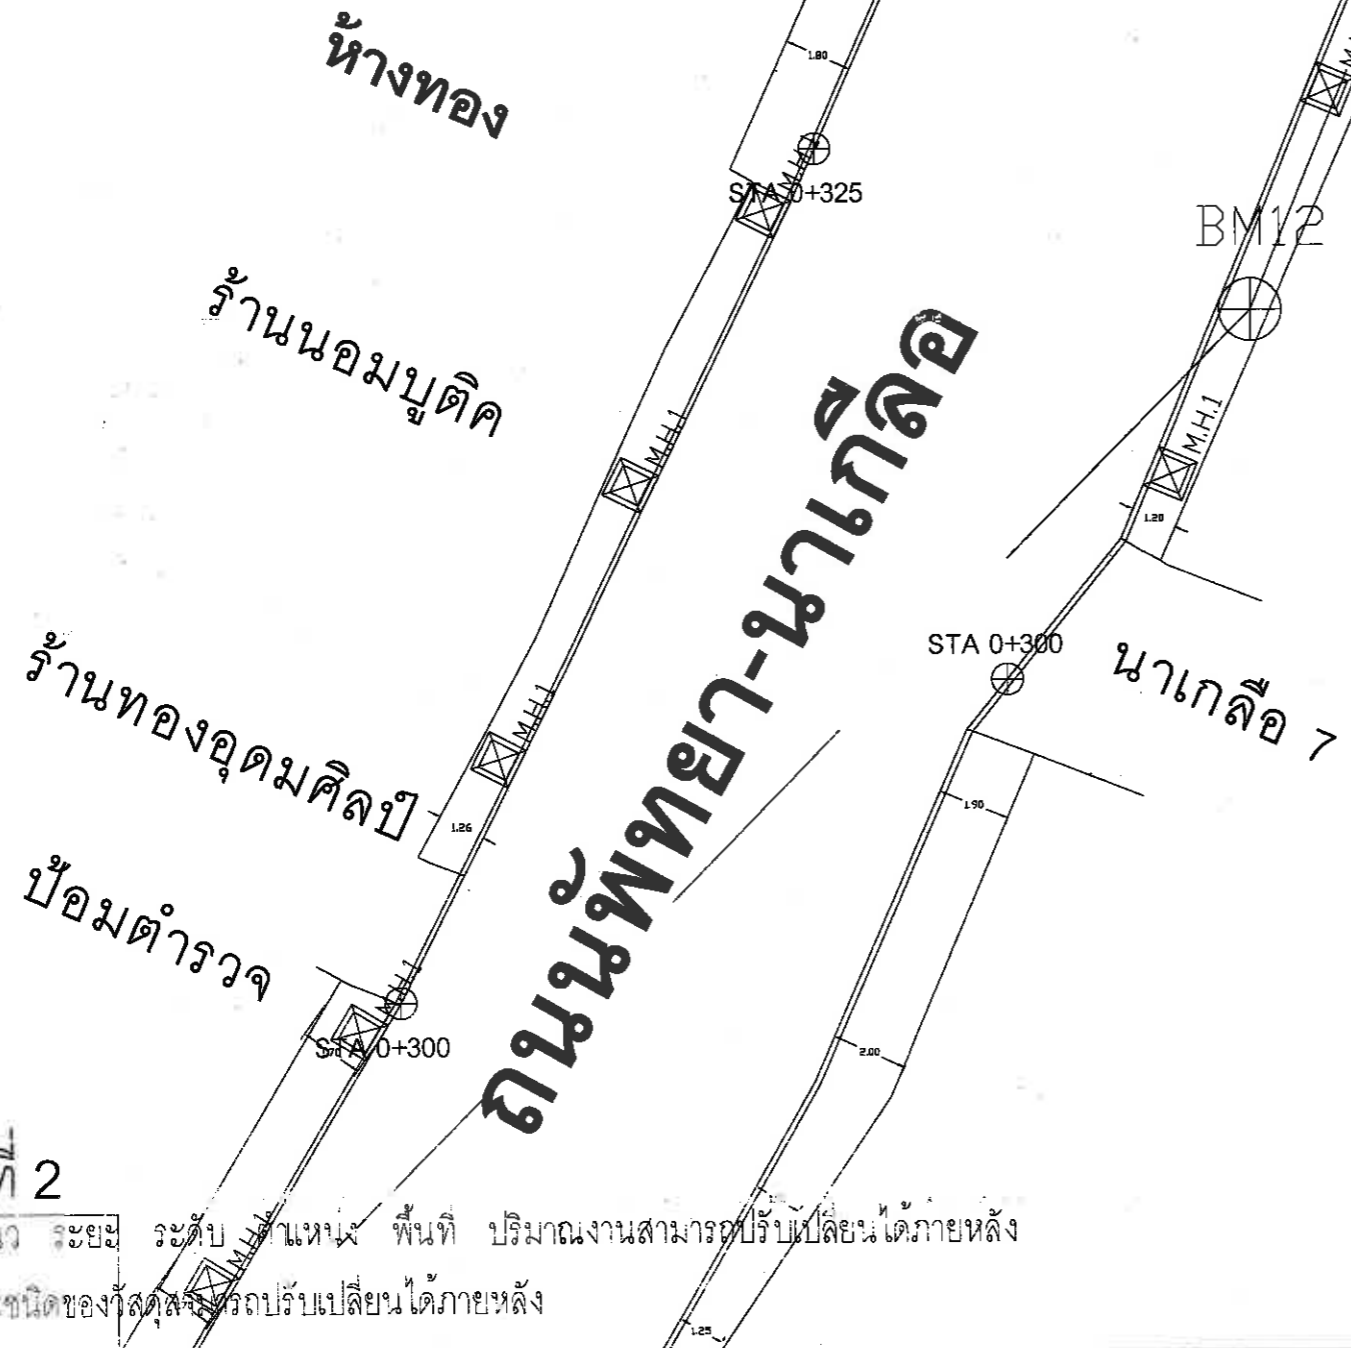



ทางเท้ารูปแบบที่ 2



หมายเหตุ : รูปแบบ แนว ระยะ ระดับ ตำแหน่ง พื้นที่ ปริมาณงานสามารถปรับเปลี่ยนได้ภายหลัง
 รูปแบบและชนิดของวัสดุสามารถปรับเปลี่ยนได้ภายหลัง

ผังทางเท้า ถนนพิทยา-นาเกลือ
 SCALE 1:200

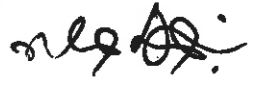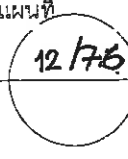 สำนักงานช่าง ศาลาว่าการเมืองพัทยา	
โครงการก่อสร้างทางเท้าโซนนาเกลือ เมืองพัทยา อำเภอบางละมุง จังหวัดชลบุรี	
สถานที่ปลูกสร้าง นาเกลือ	
สักรว 	
ผู้ช่วยช่างเขียนแบบ	
เขียนแบบ	
ผู้ช่วยสถาปนิก	
สถาปนิก 	
หน. ฝ่ายสถาปัตยกรรม	
ผู้ช่วยวิศวกรโยธา	
วิศวกรโยธา	
รก. หน. ฝ่ายวิศวกรรมโยธา	
ตรวจ  ผอ. ส่วนวิศวกรรมก่อสร้าง	
ตรวจ  ผอ. สำนักงานช่าง	
ตรวจ  ปลัดเมืองพัทยา	
อนุมัติ  นายกเมืองพัทยา	
แบบแสดง	
สถานที่ปลูกสร้าง เมืองพัทยา	วันที่ 28/09/64
วันที่ 28/09/64	แผนที่ 12/76
แบบเลขที่ 68/2564	

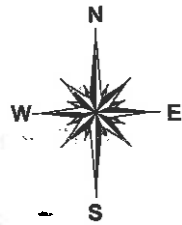

FASCINO

ถนนพญา-๒

ทางเท้ารูปแบบที่ 2

ทางเท้ารูปแบบที่ 2

ทางเท้ารูปแบบที่ 2

ทางเท้ารูปแบบที่ 2

STA 0+375

STA 0+375

STA 0+350




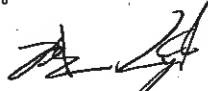



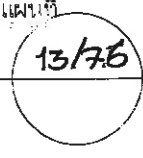
STA 0+350



STA 0+325

BM13


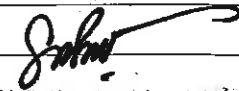

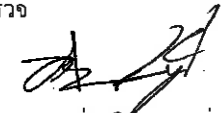



หมายเหตุ : รูปแบบ แนว ระยะ ระดับ ต้นทาง พื้นที่ ปริมาณงานสามารถปรับเปลี่ยนได้ภายหลัง
รูปแบบและชนิดของวัสดุสามารถปรับเปลี่ยนได้ภายหลัง

ผังทางเท้า ถนนพญา- นวเกลือ
SCALE 1: 200

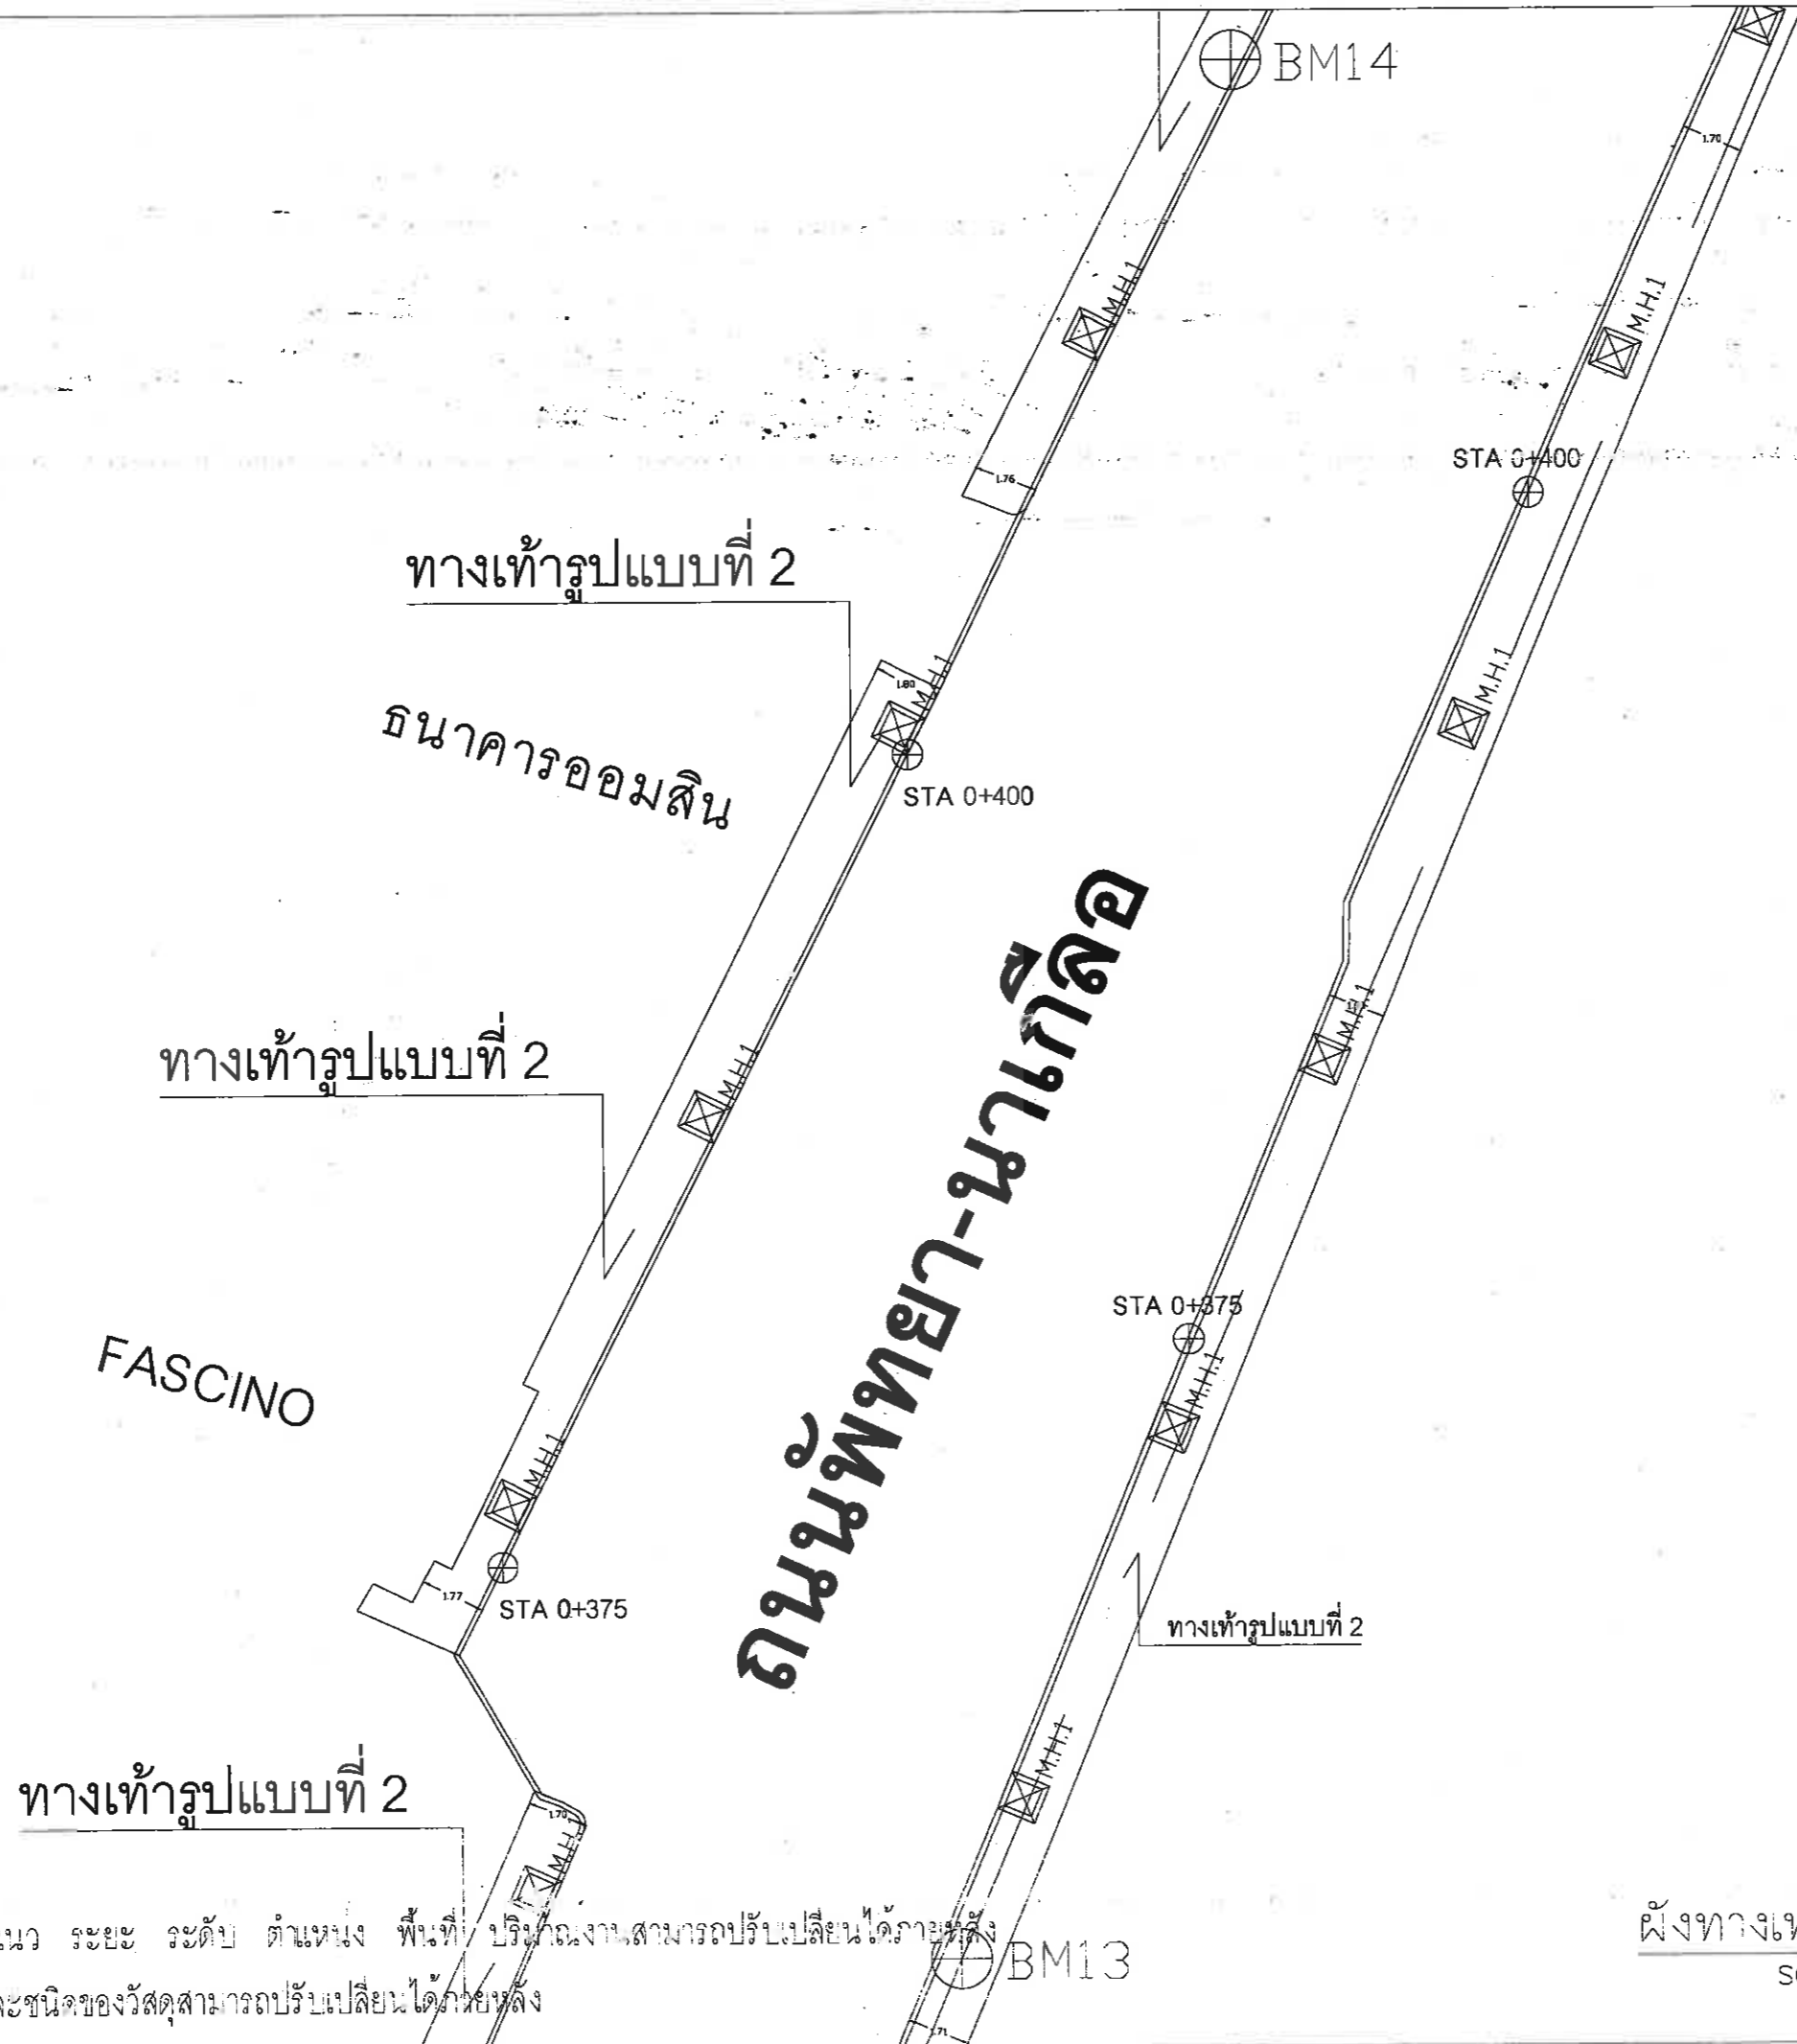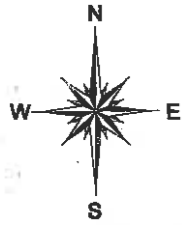 สำนักการช่าง ศาลาว่าการเมืองพัทยา	
โครงการก่อสร้างทางเท้าโซนนาเกลือ เมืองพัทยา อำเภอบางละมุง จังหวัดชลบุรี	
สถานที่ปลูกสร้าง นวเกลือ	
สำนวจ 	
ผู้ช่วยช่างเขียนแบบ	
เขียนแบบ	
ผู้ช่วยสถาปนิก	
สถาปนิก 	
หน. ฝ่ายสถาปัตยกรรม	
ผู้ช่วยวิศวกรโยธา	
วิศวกรโยธา	
รก. หน. ฝ่ายวิศวกรรมโยธา	
ตรวจ  ผอ. ส่วนวิศวกรรมก่อสร้าง	
ตรวจ  ผอ. สำนักการช่าง	
ตรวจ  ปลัดเมืองพัทยา	
อนุมัติ  นายกเมืองพัทยา	
แบบแสดง	
สถานที่ปลูกสร้าง เมืองพัทยา	วันที่ 28/09/64
วันที่ 28/09/64	13/76
แบบเลขที่ 68/2564	



ผังทางเท้า ถนนพิทยา-นาเกลือ
 SCALE 1:200

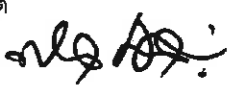 สำนักงานช่าง ศาลาว่าการเมืองพัทยา	
โครงการก่อสร้างทางเท้าโซนนาเกลือ เมืองพัทยา อำเภอบางละมุง จังหวัดชลบุรี	
สถานที่ปลูกสร้าง นาเกลือ	
สักราง 	
ผู้ช่วยช่างเขียนแบบ	
เขียนแบบ	
ผู้ช่วยสถาปนิก	
สถาปนิก 	
หน. ฝ่ายสถาปัตยกรรม	
ผู้ช่วยวิศวกรโยธา	
วิศวกรโยธา	
รก. หน. ฝ่ายวิศวกรรมโยธา	
ตรวจ  ผอ. ส่วนวิศวกรรมก่อสร้าง	
ตรวจ  ผอ. สำนักงานช่าง	
ตรวจ  ปลัดเมืองพัทยา	
อนุมัติ  นายกเมืองพัทยา	
แบบแสดง	
สถานที่ปลูกสร้าง เมืองพัทยา	
วันที่ 28/09/64	แผ่นที่ 14/75
แบบเลขที่ 68/2564	



ทางเข้าตลาดเก่า นาเกลือ

ทางเท้ารูปแบบที่ 2

7-11

ถนนพญา-นาเกลือ

ร้านมหากี 1

STA 0+475

STA 0+450

STA 0+450

STA 0+425

STA 0+425

BM14




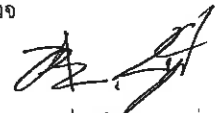



ทางเท้ารูปแบบที่ 2


ทางเท้ารูปแบบที่ 2

ทางเท้ารูปแบบที่ 2

หมายเหตุ: รูปแบบ แนว ระยะ ระดับ ตำแหน่ง พื้นที่ ปริมาณงานสามารถปรับเปลี่ยนได้ภายหลัง
 รูปแบบและชนิดของวัสดุสามารถปรับเปลี่ยนได้ภายหลัง

ผังทางเท้า ถนนพญา-นาเกลือ
 SCALE 1:200

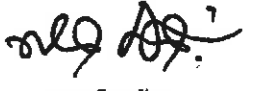
 สำนักงานช่าง ศาลาว่าการเมืองพัทยา	
โครงการก่อสร้างทางเท้าโซนนาเกลือ เมืองพัทยา อำเภอบางละมุง จังหวัดชลบุรี	
สถานที่ปลูกสร้าง นาเกลือ	
สํารวจ	
ผู้ช่วยช่างเขียนแบบ	
เขียนแบบ	
ผู้ช่วยสถาปนิก	
สถาปนิก	
หน. ฝ่ายสถาปัตยกรรม	
ผู้ช่วยวิศวกรโยธา	
วิศวกรโยธา	
รก. หน. ฝ่ายวิศวกรรมโยธา	
ตรวจ	
ผอ. ส่วนวิศวกรรมก่อสร้าง	
ตรวจ	
ผอ. สำนักงานช่าง	
ตรวจ	
ปลัดเมืองพัทยา	
อนุมัติ	
นายกเมืองพัทยา	
แบบแสดง	
สถานที่ปลูกสร้าง	เมืองพัทยา
วันที่	แผนที่
28/09/64	15/70
แบบเลขที่	
68/2564	

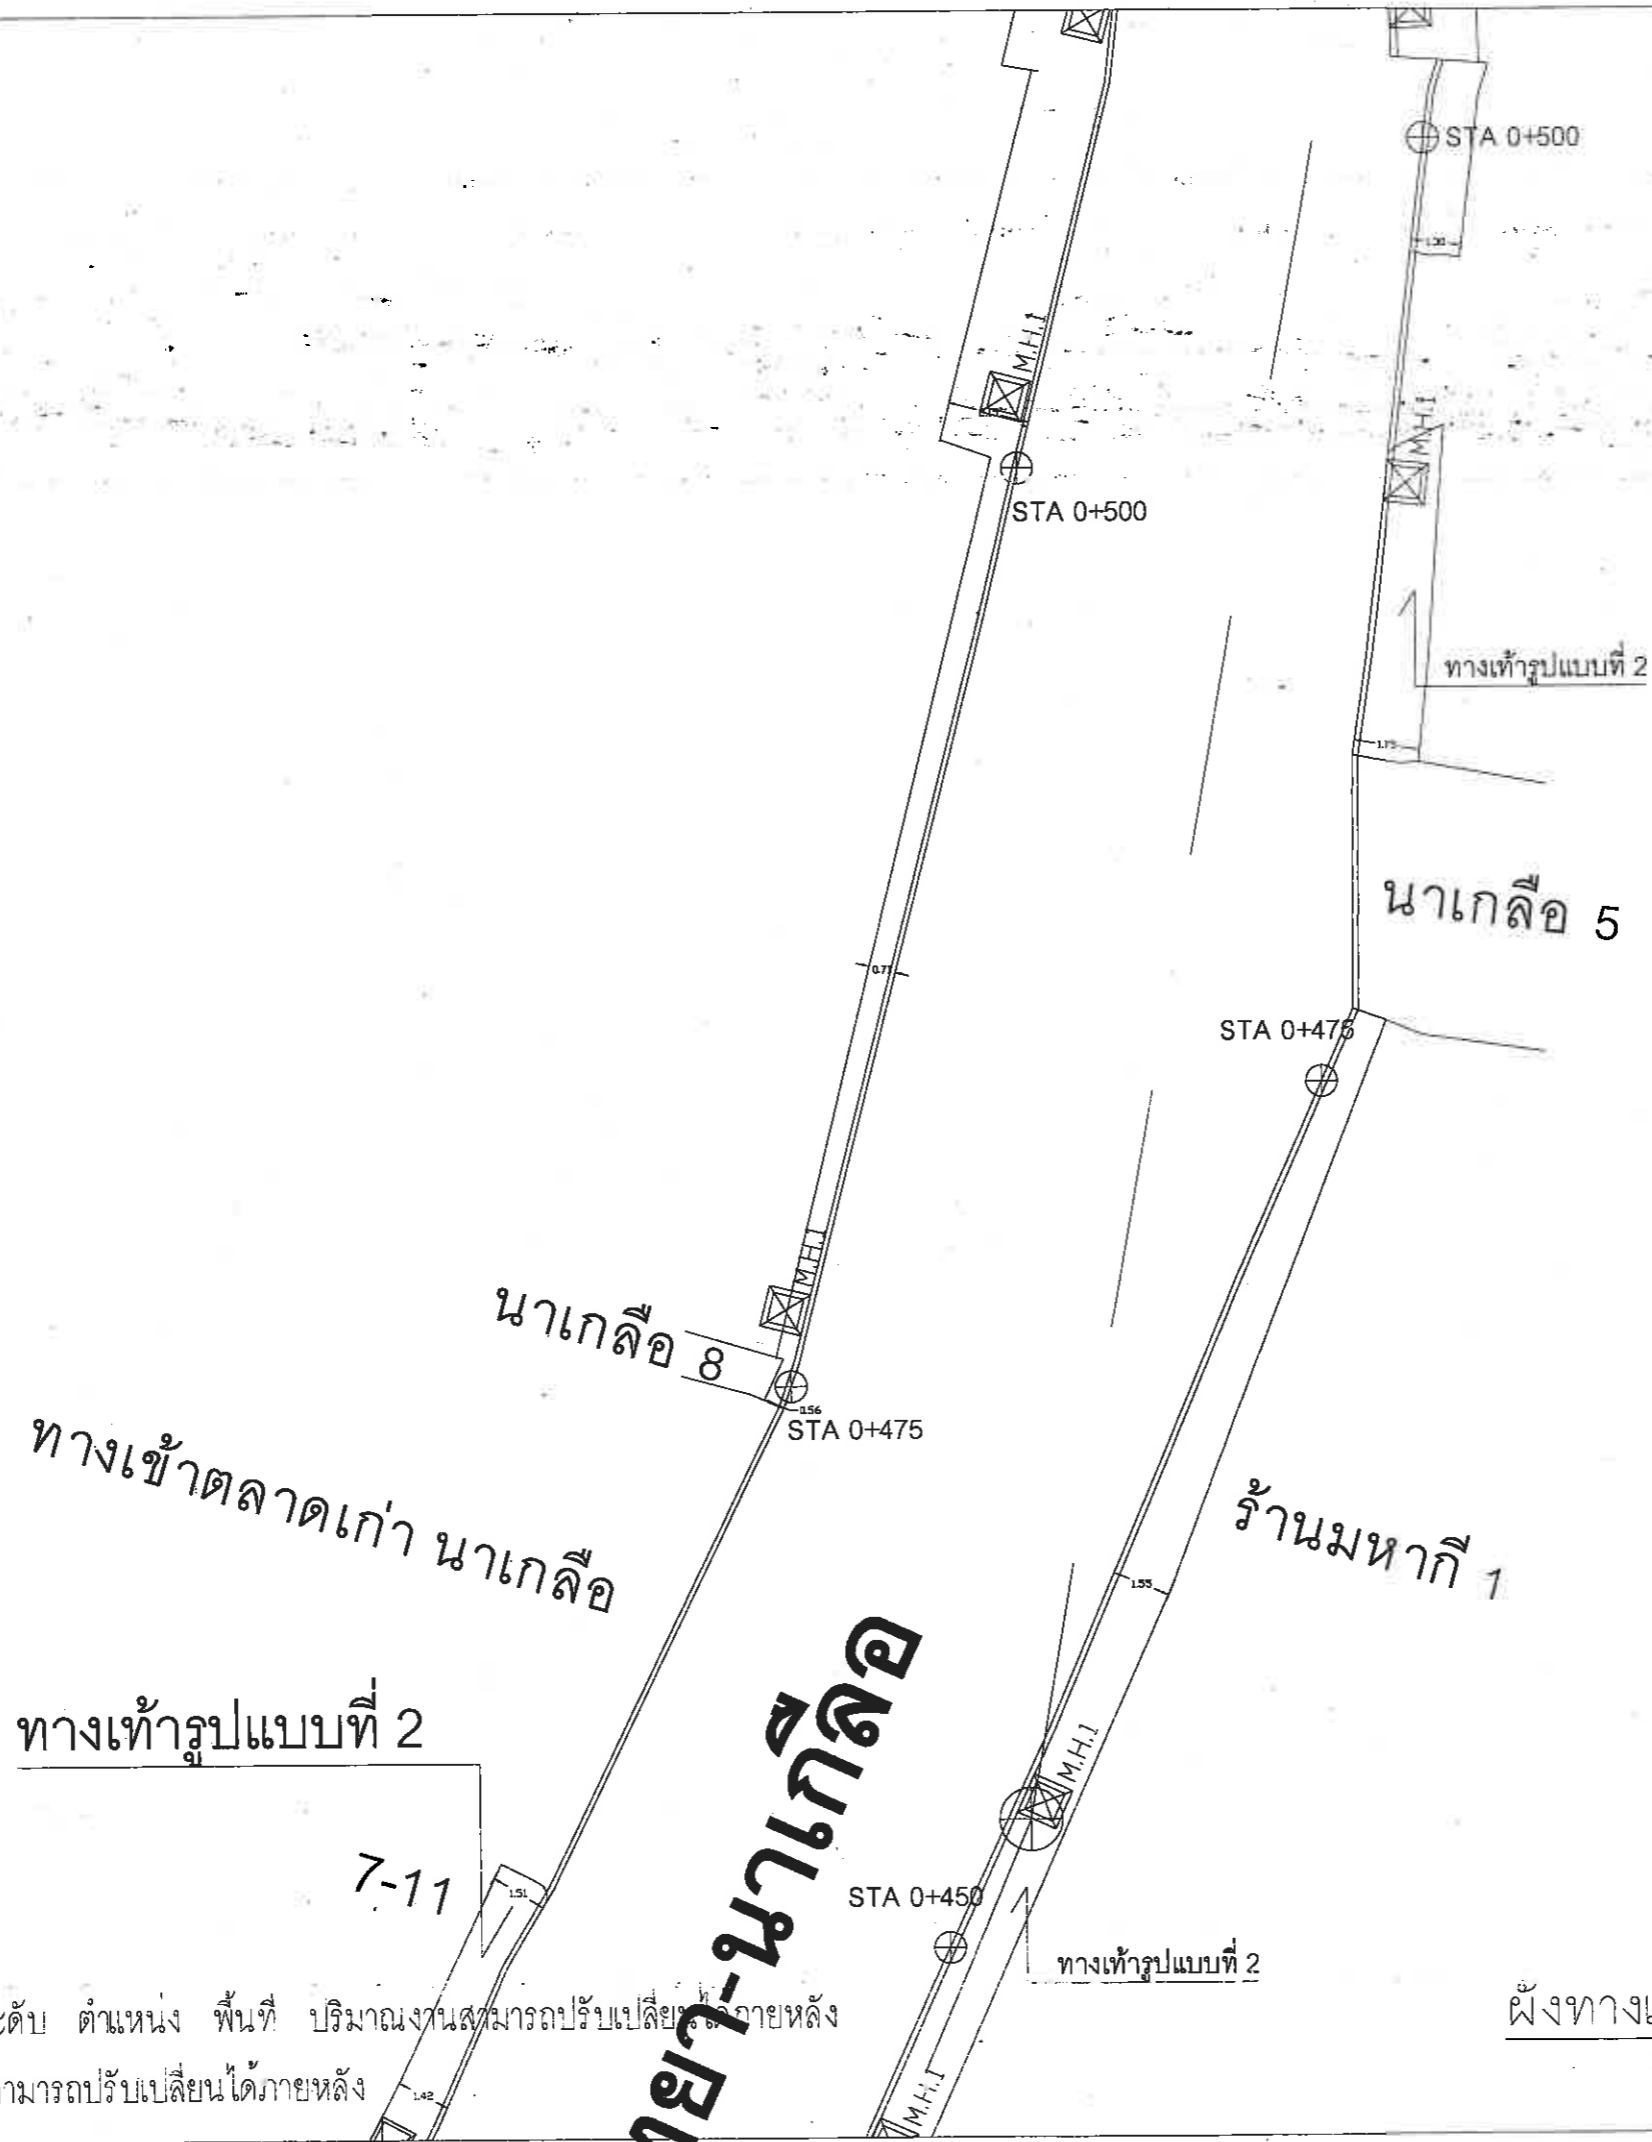

หมายเหตุ : รูปแบบ แนว ระยะ ระดับ ตำแหน่ง พื้นที่ ปริมาณงานสามารถปรับเปลี่ยนได้ภายหลัง
รูปแบบและชนิดของวัสดุสามารถปรับเปลี่ยนได้ภายหลัง




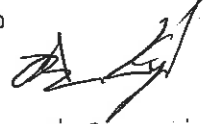


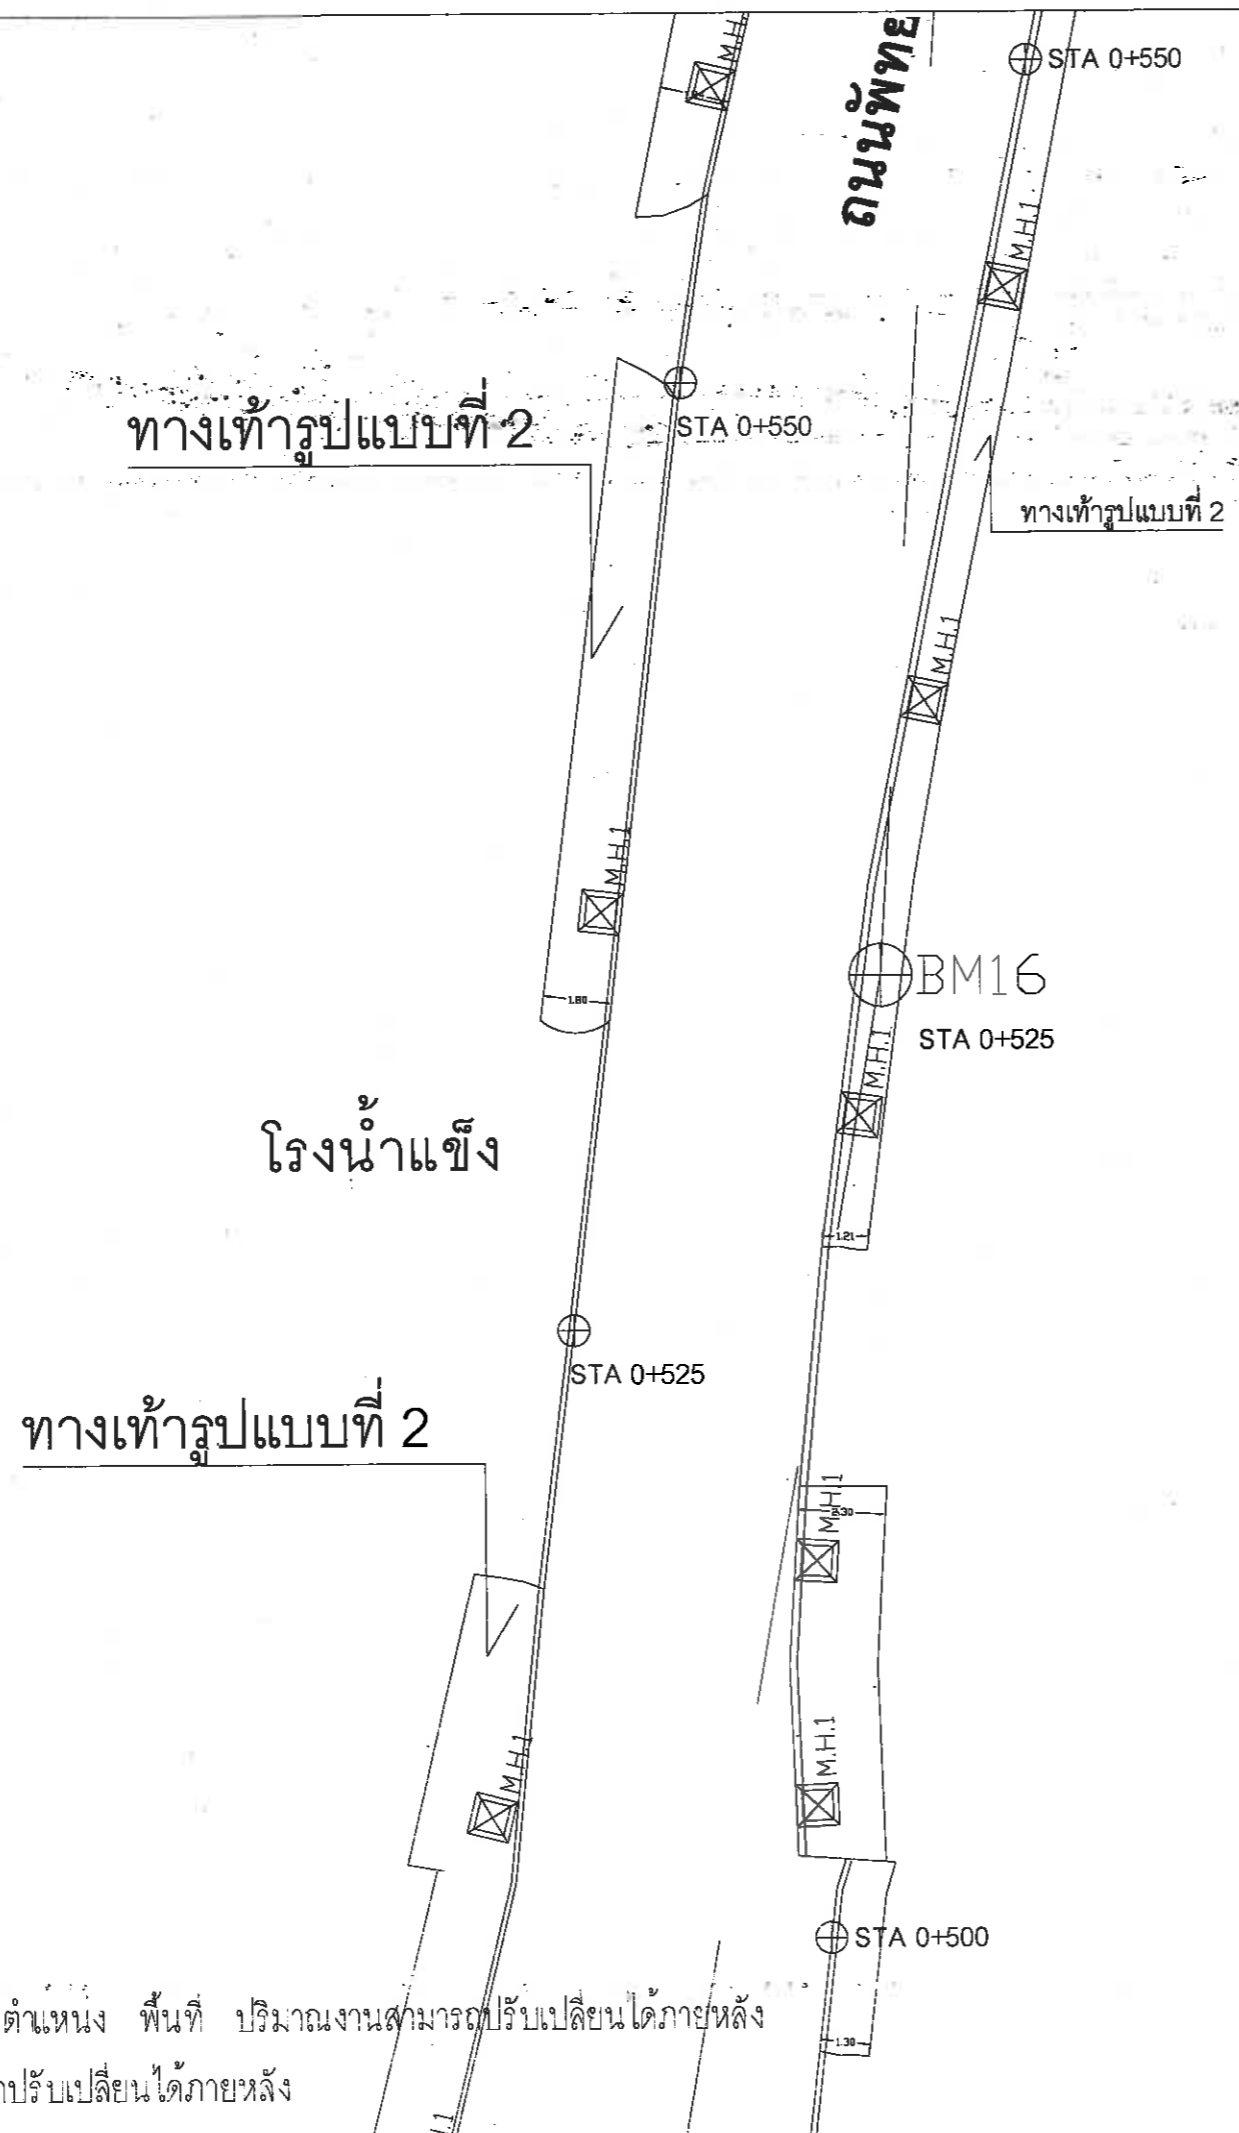
ผังทางเข้า ถนนพิทยา-นาเกลือ
SCALE 1:200


	สำนักการช่าง ศาลาว่าการเมืองพิทยา
โครงการก่อสร้างทางทำถนนนาเกลือ เมืองพิทยา อำเภอบางตะบูน จังหวัดราชบุรี	
สถานที่ปลูกสร้าง นาเกลือ	
สำรวจ	
ผู้ช่วยช่างเขียนแบบ	
เขียนแบบ	
ผู้ช่วยสถาปนิก	
สถาปนิก	
หน. ฝ่ายสถาปัตยกรรม	
ผู้ช่วยวิศวกรโยธา	
วิศวกรโยธา	
รท. หน. ฝ่ายวิศวกรรมโยธา	
ตรวจ	
ผอ. ส่วนวิศวกรรมก่อสร้าง	
ตรวจ	
ผอ. สำนักการช่าง	
ตรวจ	
ปลัดเมืองพิทยา	
อนุมัติ	
นายกเมืองพิทยา	
แบบแสดง	
สถานที่ปลูกสร้าง	เมืองพิทยา
วันที่	แผ่นที่
28/09/64	16/76
แบบเลขที่	
68/2564	



หมายเหตุ : รูปแบบ แนว ระยะ ระดับ ตำแหน่ง พื้นที่ ปริมาณงานสามารถปรับเปลี่ยนได้ภายหลัง
รูปแบบและชนิดของวัสดุสามารถปรับเปลี่ยนได้ภายหลัง



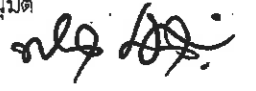



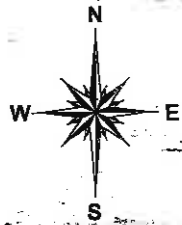
ผังทางเท้า ถนนพิทยา- นวเกลือ
SCALE 1:200

 สำนักงานช่าง ศาลาว่าการเมืองพิทยา	
โครงการก่อสร้างทางเท้าโซนบนนอก เมืองพิทยา อำเภอบางตะมุง จังหวัดชลบุรี	
สถานที่ปลูกสร้าง นอกสื่อ	
สำรวจ	
ผู้ช่วยช่างเขียนแบบ	
เขียนแบบ	
ผู้ช่วยสถาปนิก	
สถาปนิก	
ทน ฝ่ายสถาปัตยกรรม	
ผู้ช่วยวิศวกรโยธา	
วิศวกรโยธา	
รก ทน ฝ่ายวิศวกรรมโยธา	
ตรวจ	 ผอ. ส่วนวิศวกรรมก่อสร้าง
ตรวจ	 ผอ. สำนักงานช่าง
ตรวจ	 ปลัดเมืองพิทยา
อนุมัติ	 นายกเมืองพิทยา
แบบแสดง	
สถานที่ปลูกสร้าง	เมืองพิทยา
วันที่	แผนที่
28/09/64	17/76
แบบเลขที่	
68/2564	



หมายเหตุ : รูปแบบ แนว ระยะ ระดับ ตำแหน่ง พื้นที่ ปริมาณงานสามารถปรับเปลี่ยนได้ภายหลัง
 รูปแบบและชนิดของวัสดุสามารถปรับเปลี่ยนได้ภายหลัง

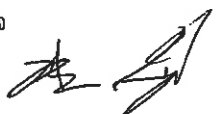ผังทางเท้า ถนนพญา-นาเกลือ
 SCALE 1:200

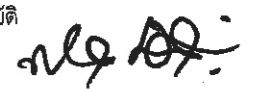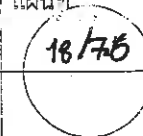 สำนักงานช่าง ศาลาว่าการเมืองพิจิตร	
โครงการก่อสร้างทางเท้าโซนนาเกลือ เมืองพิจิตร อำเภอบางละมุง จังหวัดพิจิตร	
สถานที่ปลูกสร้าง นาเกลือ	
สำนักรวจ	
ผู้ช่วยช่างเขียนแบบ	
เขียนแบบ	
ผู้ช่วยสถาปนิก	
สถาปนิก	
หน.ฝ่ายสถาปัตยกรรม	
ผู้ช่วยวิศวกรโยธา	
วิศวกรโยธา	
รก.หน.ฝ่ายวิศวกรรมโยธา	
ตรวจ	 ผอ.ส่วนวิศวกรรมก่อสร้าง
ตรวจ	 ผอ.สำนักงานช่าง
ตรวจ	 ปลัดเมืองพิจิตร
อนุมัติ	 นายกเมืองพิจิตร
แบบแสดง	
สถานที่ปลูกสร้าง	เมืองพิจิตร
วันที่ 28/09/64	แผนก 
แบบเลขที่ 68/2564	




โรงเรียนอนุบาลบุญผิง

ถนนพญา

ทางเท้ารูปแบบที่ 2




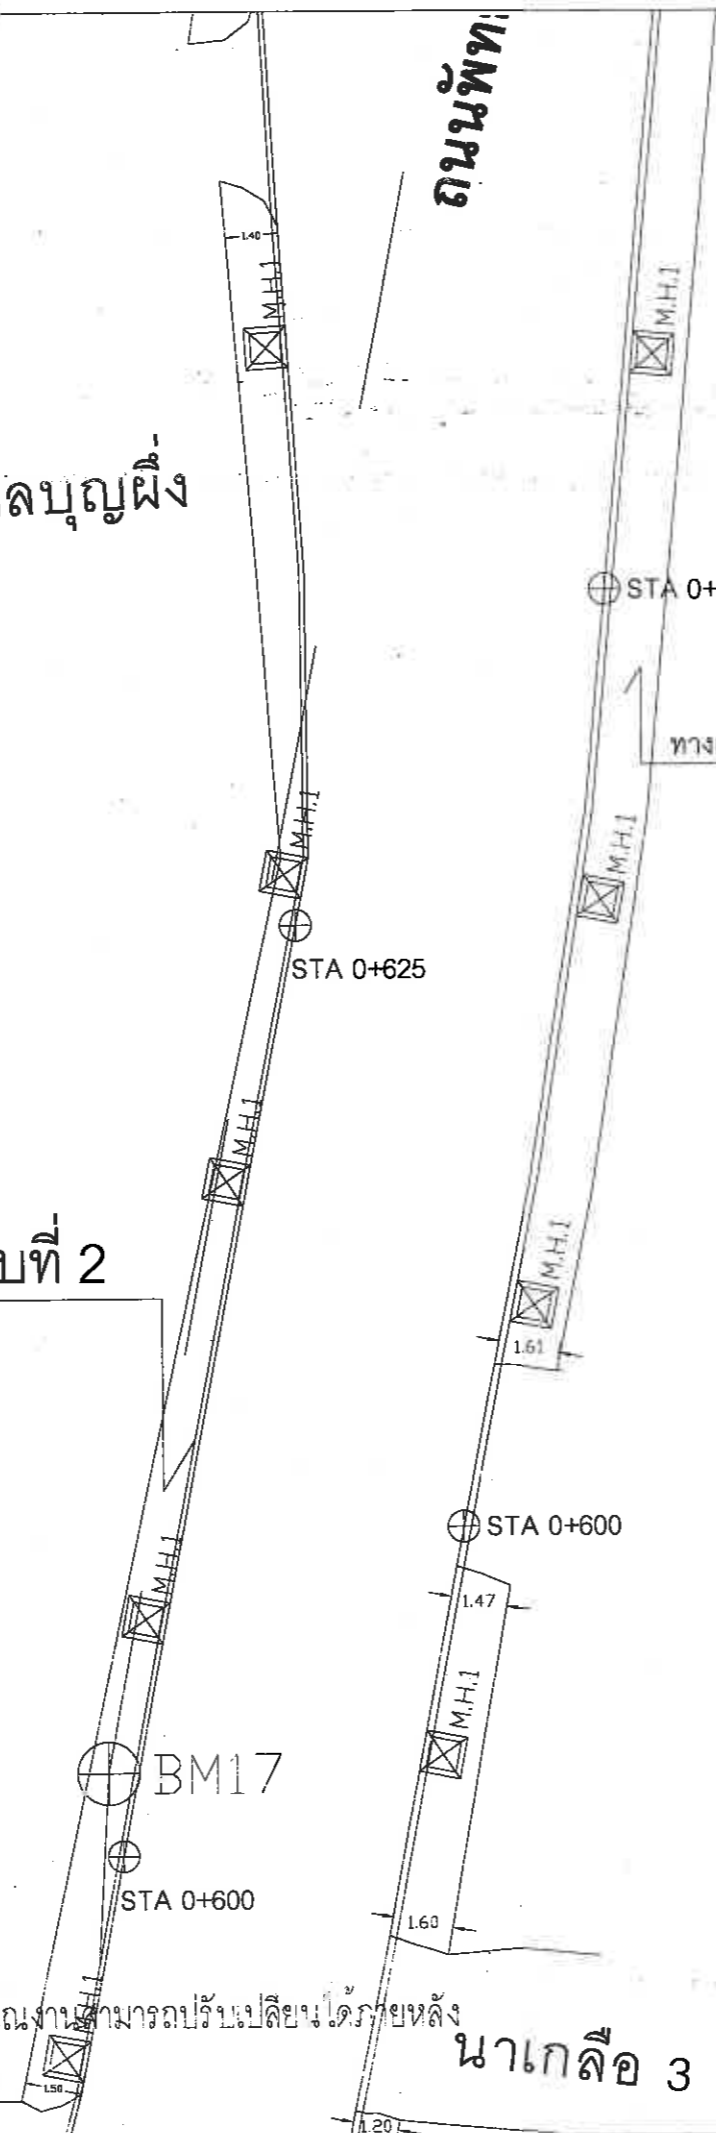




ทางเท้ารูปแบบที่ 2





นาเกลือ 3

หมายเหตุ : รูปแบบ แนว ระยะ ระดับ ตำแหน่ง พื้นที่ ปริมาณงานสามารถปรับเปลี่ยนได้ภายหลัง
รูปแบบและชนิดของวัสดุสามารถปรับเปลี่ยนได้ภายหลัง

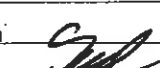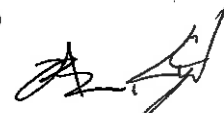ผังทางเท้า ถนนพญา-นาเกลือ
SCALE 1:200

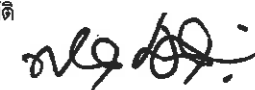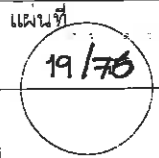	
สำนักงานช่าง ศาลาว่าการเมืองพิทยา	
โครงการก่อสร้างทางเท้าโซนภาค เมืองพิทยา อำเภอบางสมบูรณ์ จังหวัดธนบุรี	
สถานที่ปลูกสร้าง นาเกลือ	
สักรวจ 	
ผู้ช่วยช่างเขียนแบบ	
เขียนแบบ	
ผู้ช่วยสถาปนิก	
สถาปนิก 	
หน. ฝ่ายสถาปัตยกรรม	
ผู้ช่วยวิศวกรโยธา	
วิศวกรโยธา	
รก. หน. ฝ่ายวิศวกรรมโยธา	
ตรวจ 	
ผอ. ส่วนวิศวกรรมก่อสร้าง	
ตรวจ 	
ผอ. สำนักงานช่าง	
ตรวจ 	
ปลัดเมืองพิทยา	
อนุมัติ 	
นายกเมืองพิทยา	
แบบแสดง	
สถานที่ปลูกสร้าง	เมืองพิทยา
วันที่ 28/09/64	แผนก 19/76
แบบเลขที่ 68/2564	

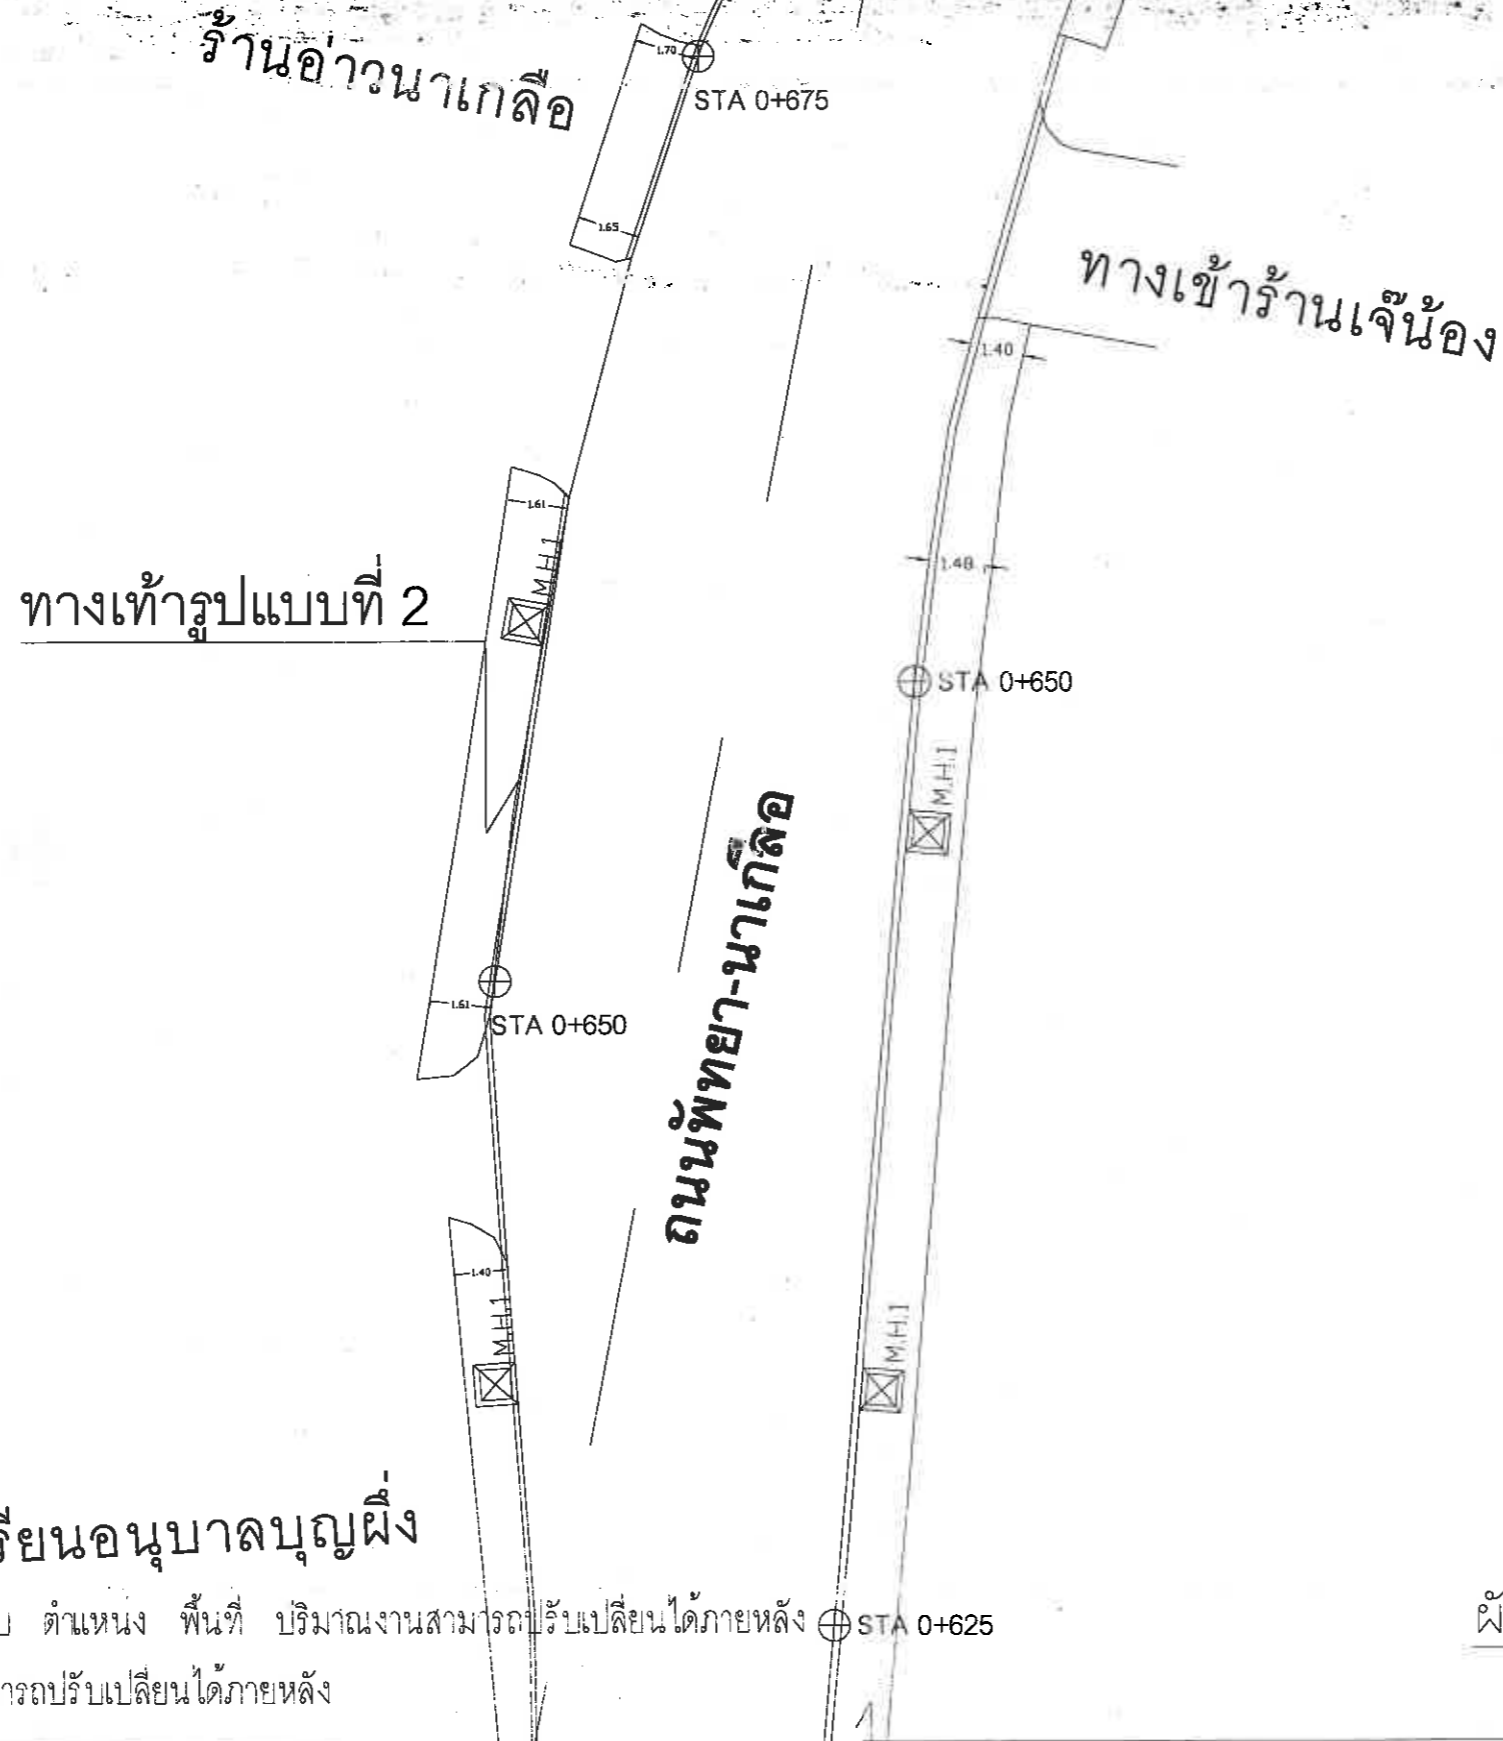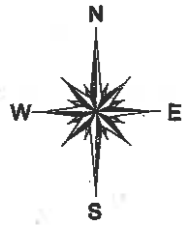

หมายเหตุ : รูปแบบ แนว ระยะ ระดับ ตำแหน่ง พื้นที่ ปริมาณงานสามารถปรับเปลี่ยนได้ภายหลัง STA 0+625
 รูปแบบและชนิดของวัสดุสามารถปรับเปลี่ยนได้ภายหลัง

ผังทางเท้า ถนนพญา-นาเกลือ
 SCALE 1: 200



สำนักงานช่าง
 ศาลาว่าการเมืองพัทยา

โครงการก่อสร้างทางเท้าโชนนาคือ
 เมืองพัทยา อำเภอบางละมุง จังหวัดชลบุรี

สถานที่ปลูกสร้าง
 นาคือ

สำรวจ *[Signature]*

ผู้ร่างเขียนแบบ

เขียนแบบ

ผู้ช่วยสถาปนิก

สถาปนิก *[Signature]*

หน.ฝ่ายสถาปัตยกรรม

ผู้ช่วยวิศวกรโยธา

วิศวกรโยธา

รท. หน.ฝ่ายวิศวกรรมโยธา

ตรวจ *[Signature]*
 ผอ. ส่วนวิศวกรรมก่อสร้าง

ตรวจ *[Signature]*
 ผอ. สำนักงานช่าง

ตรวจ *[Signature]*
 ปลัดเมืองพัทยา

อนุมัติ *[Signature]*
 นายกเมืองพัทยา

แบบแสดง

สถานที่ปลูกสร้าง เมืองพัทยา

วันที่ 28/09/64

แผ่นที่ 20/76

แบบเลขที่ 68/2564