





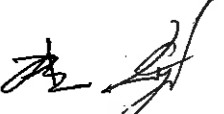



ร้านอ่าวนาเกลือ



สะพานยาว
ถนนพืทยา-นาเกลือ
สะพานยาว

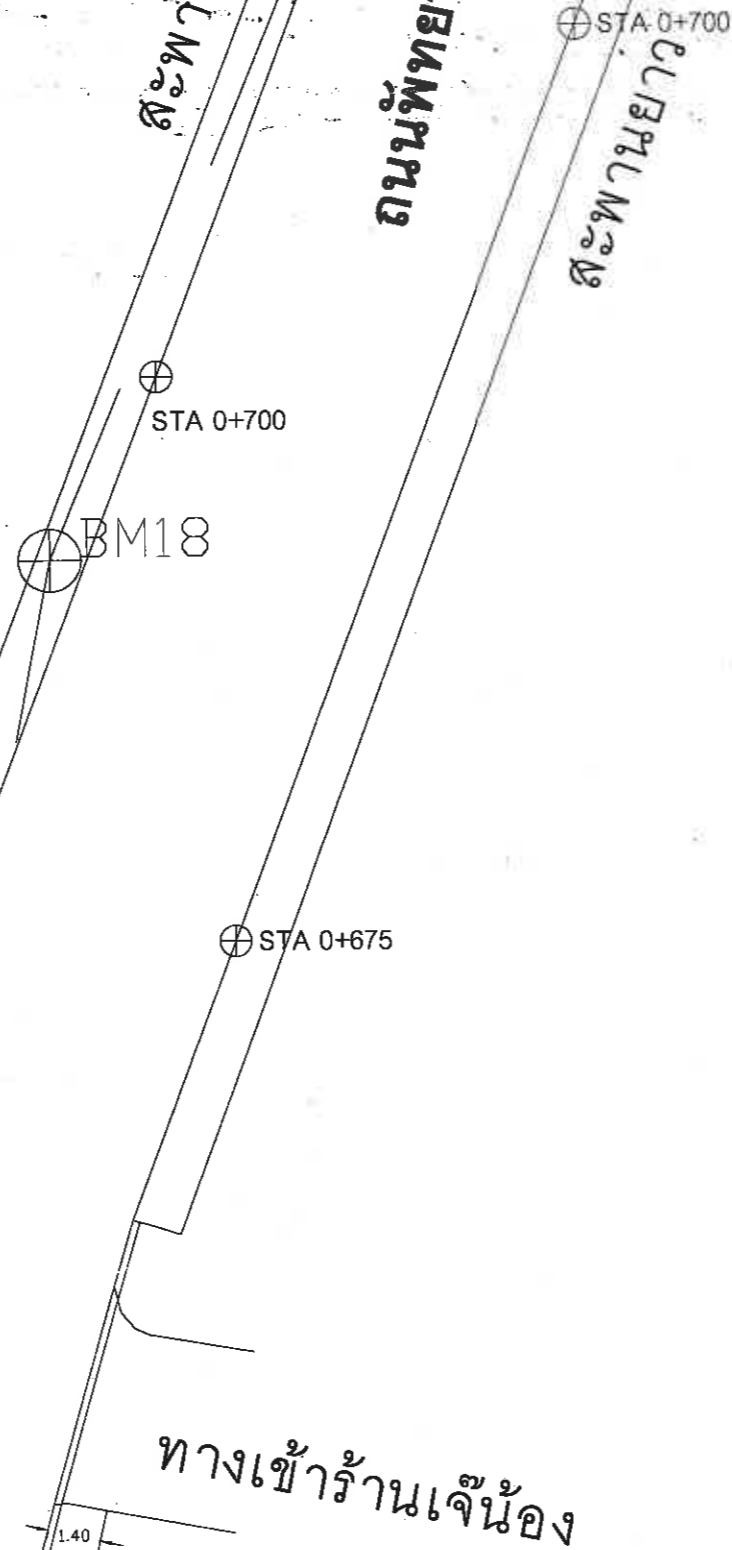

หมายเหตุ : รูปแบบ แนว ระยะ ระดับ ตำแหน่ง พื้นที่ ปริมาณงานสามารถปรับเปลี่ยนได้ภายหลัง
รูปแบบและชนิดของวัสดุสามารถปรับเปลี่ยนได้ภายหลัง

ผังทางเท้า ถนนพืทยา-นาเกลือ
SCALE 1:200

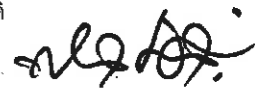	สำนักงานช่าง ศาลาว่าการเมืองพัทยา
โครงการก่อสร้างทางเท้าโซนนาเกลือ เมืองพัทยา อำเภอบางละมุง จังหวัดชลบุรี	
สถานที่ปลูกสร้าง นาเกลือ	
สำรวจ	
ผู้ช่วยช่างเขียนแบบ	
เขียนแบบ	
ผู้ช่วยสถาปนิก	
สถาปนิก	
हन ฝ่ายสถาปัตยกรรม	
ผู้ช่วยวิศวกรโยธา	
วิศวกรโยธา	
รท. หน ฝ่ายวิศวกรรมโยธา	
ตรวจ	 ผอ. ส่วนวิศวกรรมก่อสร้าง
ตรวจ	 ผอ. สำนักงานช่าง
ตรวจ	 ปลัดเมืองพัทยา
อนุมัติ	 นายกเมืองพัทยา
แบบแสดง	
สถานที่ปลูกสร้าง	เมืองพัทยา
วันที่	แผนที่
28/09/64	21/75
แบบเลขที่	
68/2564	

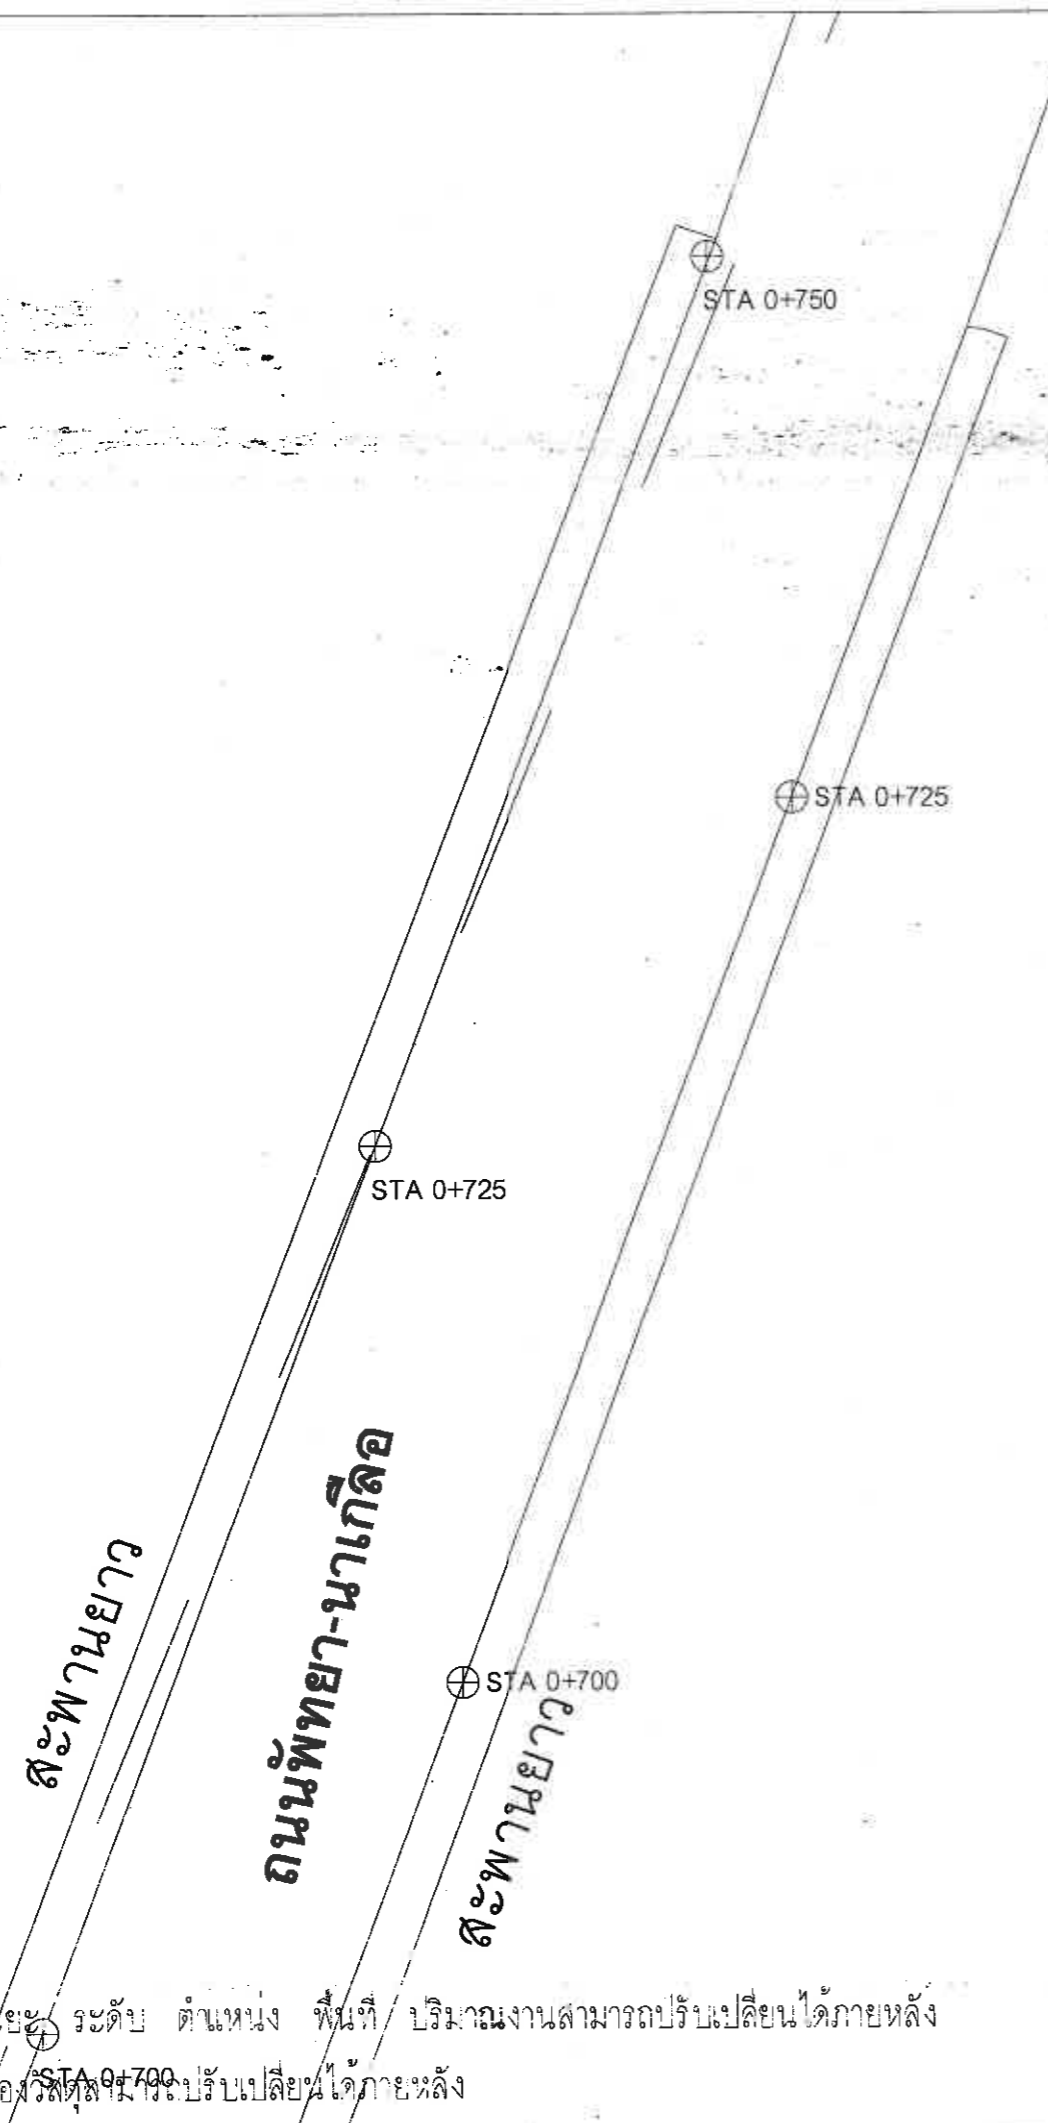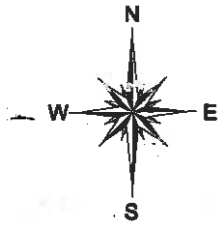

หมายเหตุ : รูปแบบ แนว ระยะ ระดับ ตำแหน่ง พื้นที่ ปริมาณงานสามารถปรับเปลี่ยนได้ภายหลัง
 รูปแบบและชนิดของวัสดุที่ระบุปรับเปลี่ยนได้ภายหลัง

ผังทางเท้า ถนนพิทยา-นาเกลือ
 SCALE 1:200

		สำนักงานช่าง ศาลาว่าการเมืองพิทยา
โครงการก่อสร้างทางเท้าโซนนาเกลือ เมืองพิทยา อำเภอบางละมุง จังหวัดชลบุรี		
สถานที่ปลูกสร้าง นาเกลือ		
สำรวจ		
ผู้ช่วยช่างเขียนแบบ		
เขียนแบบ		
ผู้ช่วยสถาปนิก		
สถาปนิก		
หน. ฝ่ายสถาปัตยกรรม		
ผู้ช่วยวิศวกรโยธา		
วิศวกร โยธา		
รท. หน. ฝ่ายวิศวกรรมโยธา		
ตรวจ	ผอ. ส่วนวิศวกรรมก่อสร้าง	
ตรวจ	ผอ. สำนักงานช่าง	
ตรวจ	ปลัดเมืองพิทยา	
อนุมัติ	นายกเมืองพิทยา	
แบบแสดง		
สถานที่ปลูกสร้าง	เมืองพิทยา	
วันที่	28/09/64	แผ่นที่ 22/75
แบบเลขที่	68/2564	



⊕ STA 0+775

⊕ STA 0+775

⊕ STA 0+750


⊕ STA 0+750

⊕ STA 0+725

หมายเหตุ : รูปแบบ แนว ระยะ ระดับ ตำแหน่ง พื้นที่ ปริมาณงานสามารถปรับเปลี่ยนได้ภายหลัง
รูปแบบและชนิดของวัสดุสามารถปรับเปลี่ยนได้ภายหลัง

ผังทางเท้า ถนนพืทยา- นาคเกลือ
SCALE 1: 200

	สำนักงานช่าง ศาลาว่าการเมืองพืทยา
โครงการก่อสร้างทางเท้าโซนนาเกลือ เมืองพืทยา อำเภอบางละมุง จังหวัดชลบุรี	
สถานที่ปลูกสร้าง นาเกลือ	
สารวจ	
ผู้ช่วยช่างเขียนแบบ	
เขียนแบบ	
ผู้ช่วยสถาปนิก	
สถาปนิก	
หน. ฝ่ายสถาปัตยกรรม	
ผู้ช่วยวิศวกรโยธา	
วิศวกร โยธา	
รท. หน. ฝ่ายวิศวกรรมโยธา	
ตรวจ	
ผอ. ส่วนวิศวกรรมก่อสร้าง	
ตรวจ	
ผอ. สำนักงานช่าง	
ตรวจ	
ปลัดเมืองพืทยา	
อนุมัติ	
นายกเมืองพืทยา	
แบบแสดง	
สถานที่ปลูกสร้าง	เมืองพืทยา
วันที่	วันที่
28/09/64	23/76
แบบเลขที่	
68/2564	

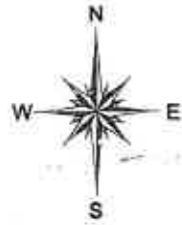

⊕ STA 0+825

⊕ STA 0+825

⊕ STA 0+800

⊕ STA 0+800

⊕ STA 0+775

ถนนพิทยา-นาเกลือ

หมายเหตุ : รูปแบบ แนว ระยะ ระดับ ตำแหน่ง พื้นที่ ปริมาณงานสามารถปรับเปลี่ยนได้ภายหลัง
รูปแบบและชนิดของวัสดุสามารถปรับเปลี่ยนได้ภายหลัง

ผังทางเท้า ถนนพิทยา-นาเกลือ
SCALE 1: 200



สำนักงานช่าง
ศาลาว่าการเมืองพัทยา

โครงการก่อสร้างทางเท้าโซนนาเกลือ
เมืองพัทยา อำเภอเบญจบุรุษ จังหวัดชลบุรี

สถานที่ปลูกสร้าง
นาเกลือ

สำรวจ

ผู้ช่วยช่างเขียนแบบ

เขียนแบบ

ผู้ช่วยสถาปนิก

สถาปนิก

หน. ฝ่ายสถาปัตยกรรม

ผู้ช่วยวิศวกรโยธา

วิศวกรโยธา

รท. หน. ฝ่ายวิศวกรรมโยธา

ตรวจ
ผอ. ส่วนวิศวกรรมก่อสร้าง

ตรวจ
ผอ. สำนักงานช่าง

ตรวจ
ปลัดเมืองพัทยา

อนุมัติ
นายกเมืองพัทยา



แบบแสดง

สถานที่ปลูกสร้าง เมืองพัทยา

วันที่ 28/09/64




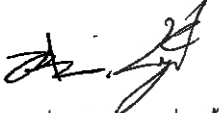


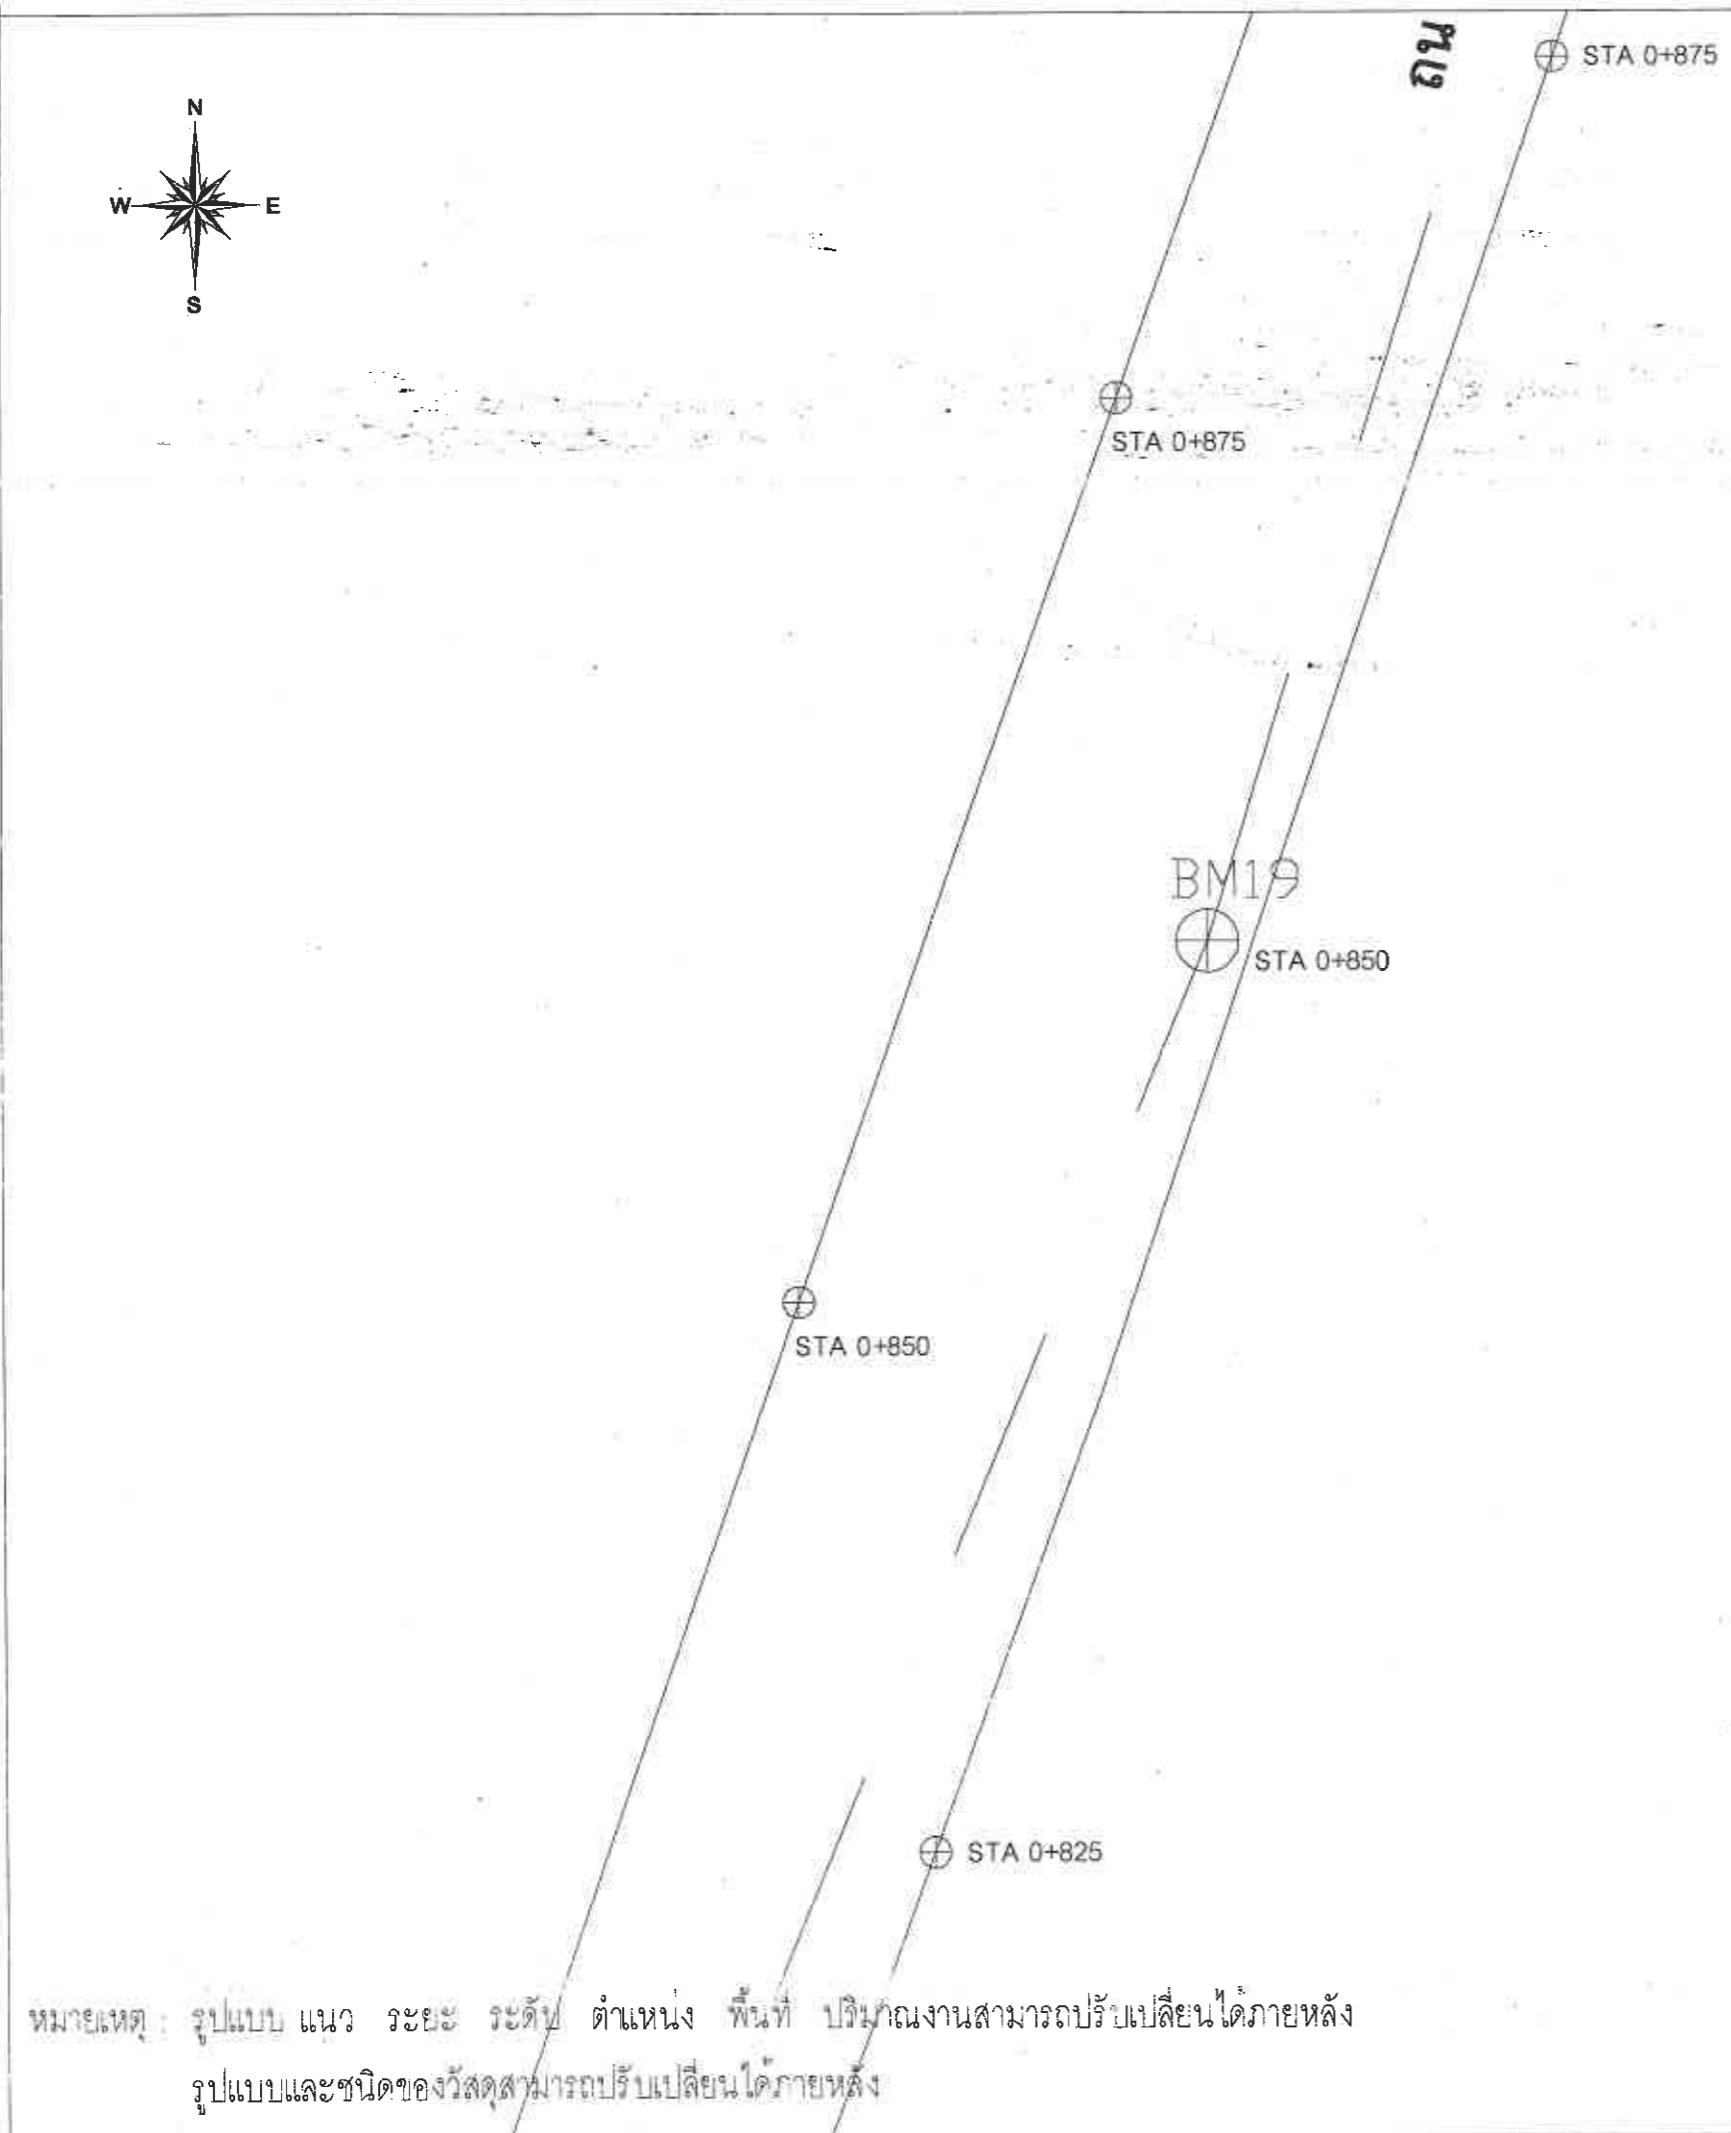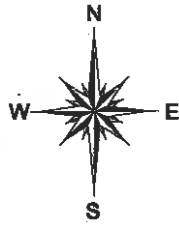
แผ่นที่ 24/76


แบบเลขที่ 68/2564



หมายเหตุ : รูปแบบ แนว ระยะ ระดับ ตำแหน่ง พื้นที่ ปริมาณงานสามารถปรับเปลี่ยนได้ภายหลัง
รูปแบบและชนิดของวัสดุสามารถปรับเปลี่ยนได้ภายหลัง

ผังทางเท้า ถนนพทยา- นากะลือ
SCALE 1: 200

 สำนักการช่าง ศาลาว่าการเมืองพัทยา	
โครงการก่อสร้างทางเท้าถนนนากะลือ เมืองพัทยา อำเภอบางละมุง จังหวัดชลบุรี	
สถานที่ปลูกสร้าง นากะลือ	
ผู้สำรวจ	
ผู้ร่างเขียนแบบ	
เขียนแบบ	
ผู้ช่วยสถาปนิก	
สถาปนิก	
หน.ฝ่ายสถาปัตยกรรม	
ผู้ช่วยวิศวกรโยธา	
วิศวกรโยธา	
รท.หน.ฝ่ายวิศวกรรมโยธา	
ตรวจ	 ผอ. ส่วนวิศวกรรมก่อสร้าง
ตรวจ	 ผอ. สำนักการช่าง
ตรวจ	 ปลัดเมืองพัทยา
อนุมัติ	 นายกเมืองพัทยา
แบบแสดง	
สถานที่ปลูกสร้าง	เมืองพัทยา
วันที่	แผ่นที่
28/09/64	25/76
แบบเลขที่	
68/2564	

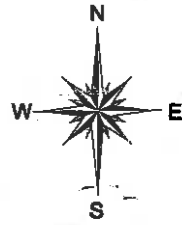

ถนนพญา-นาเกลือ

STA 0+900

STA 0+900

STA 0+925

STA 0+925

STA 0+875

หมายเหตุ: รูปแบบ แนว ระยะ ระดับ ตำแหน่ง พื้นที่ ปริมาณงานสามารถปรับเปลี่ยนได้ภายหลัง
รูปแบบและชนิดของวัสดุสามารถปรับเปลี่ยนได้ภายหลัง

ผังทางเท้า ถนนพญา-นาเกลือ
SCALE 1:200



สำนักงานช่าง
ศาลาว่าการเมืองพญา

โครงการก่อสร้างทางเท้าโซนนาเกลือ
เมืองพญา อำเภอบางละมุง จังหวัดชลบุรี

สถานที่ปลูกสร้าง
นาเกลือ

สำรวจ *[Signature]*

ผู้ช่วยช่างเขียนแบบ

เขียนแบบ

ผู้ช่วยสถาปนิก

สถาปนิก *[Signature]*

หน. ฝ่ายสถาปัตยกรรม

ผู้ช่วยวิศวกรโยธา

วิศวกรโยธา

รท. หน. ฝ่ายวิศวกรรมโยธา

ตรวจ *[Signature]*
ผอ. ส่วนวิศวกรรมก่อสร้าง

ตรวจ *[Signature]*
ผอ. สำนักงานช่าง

ตรวจ *[Signature]*
ปลัดเมืองพญา

อนุมัติ *[Signature]*
นายกเมืองพญา


แบบแสดง

สถานที่ปลูกสร้าง เมืองพญา


วันที่ 28/09/64

แผ่นที่ 26/76

แบบเลขที่ 68/2564

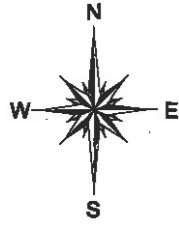


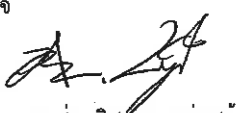



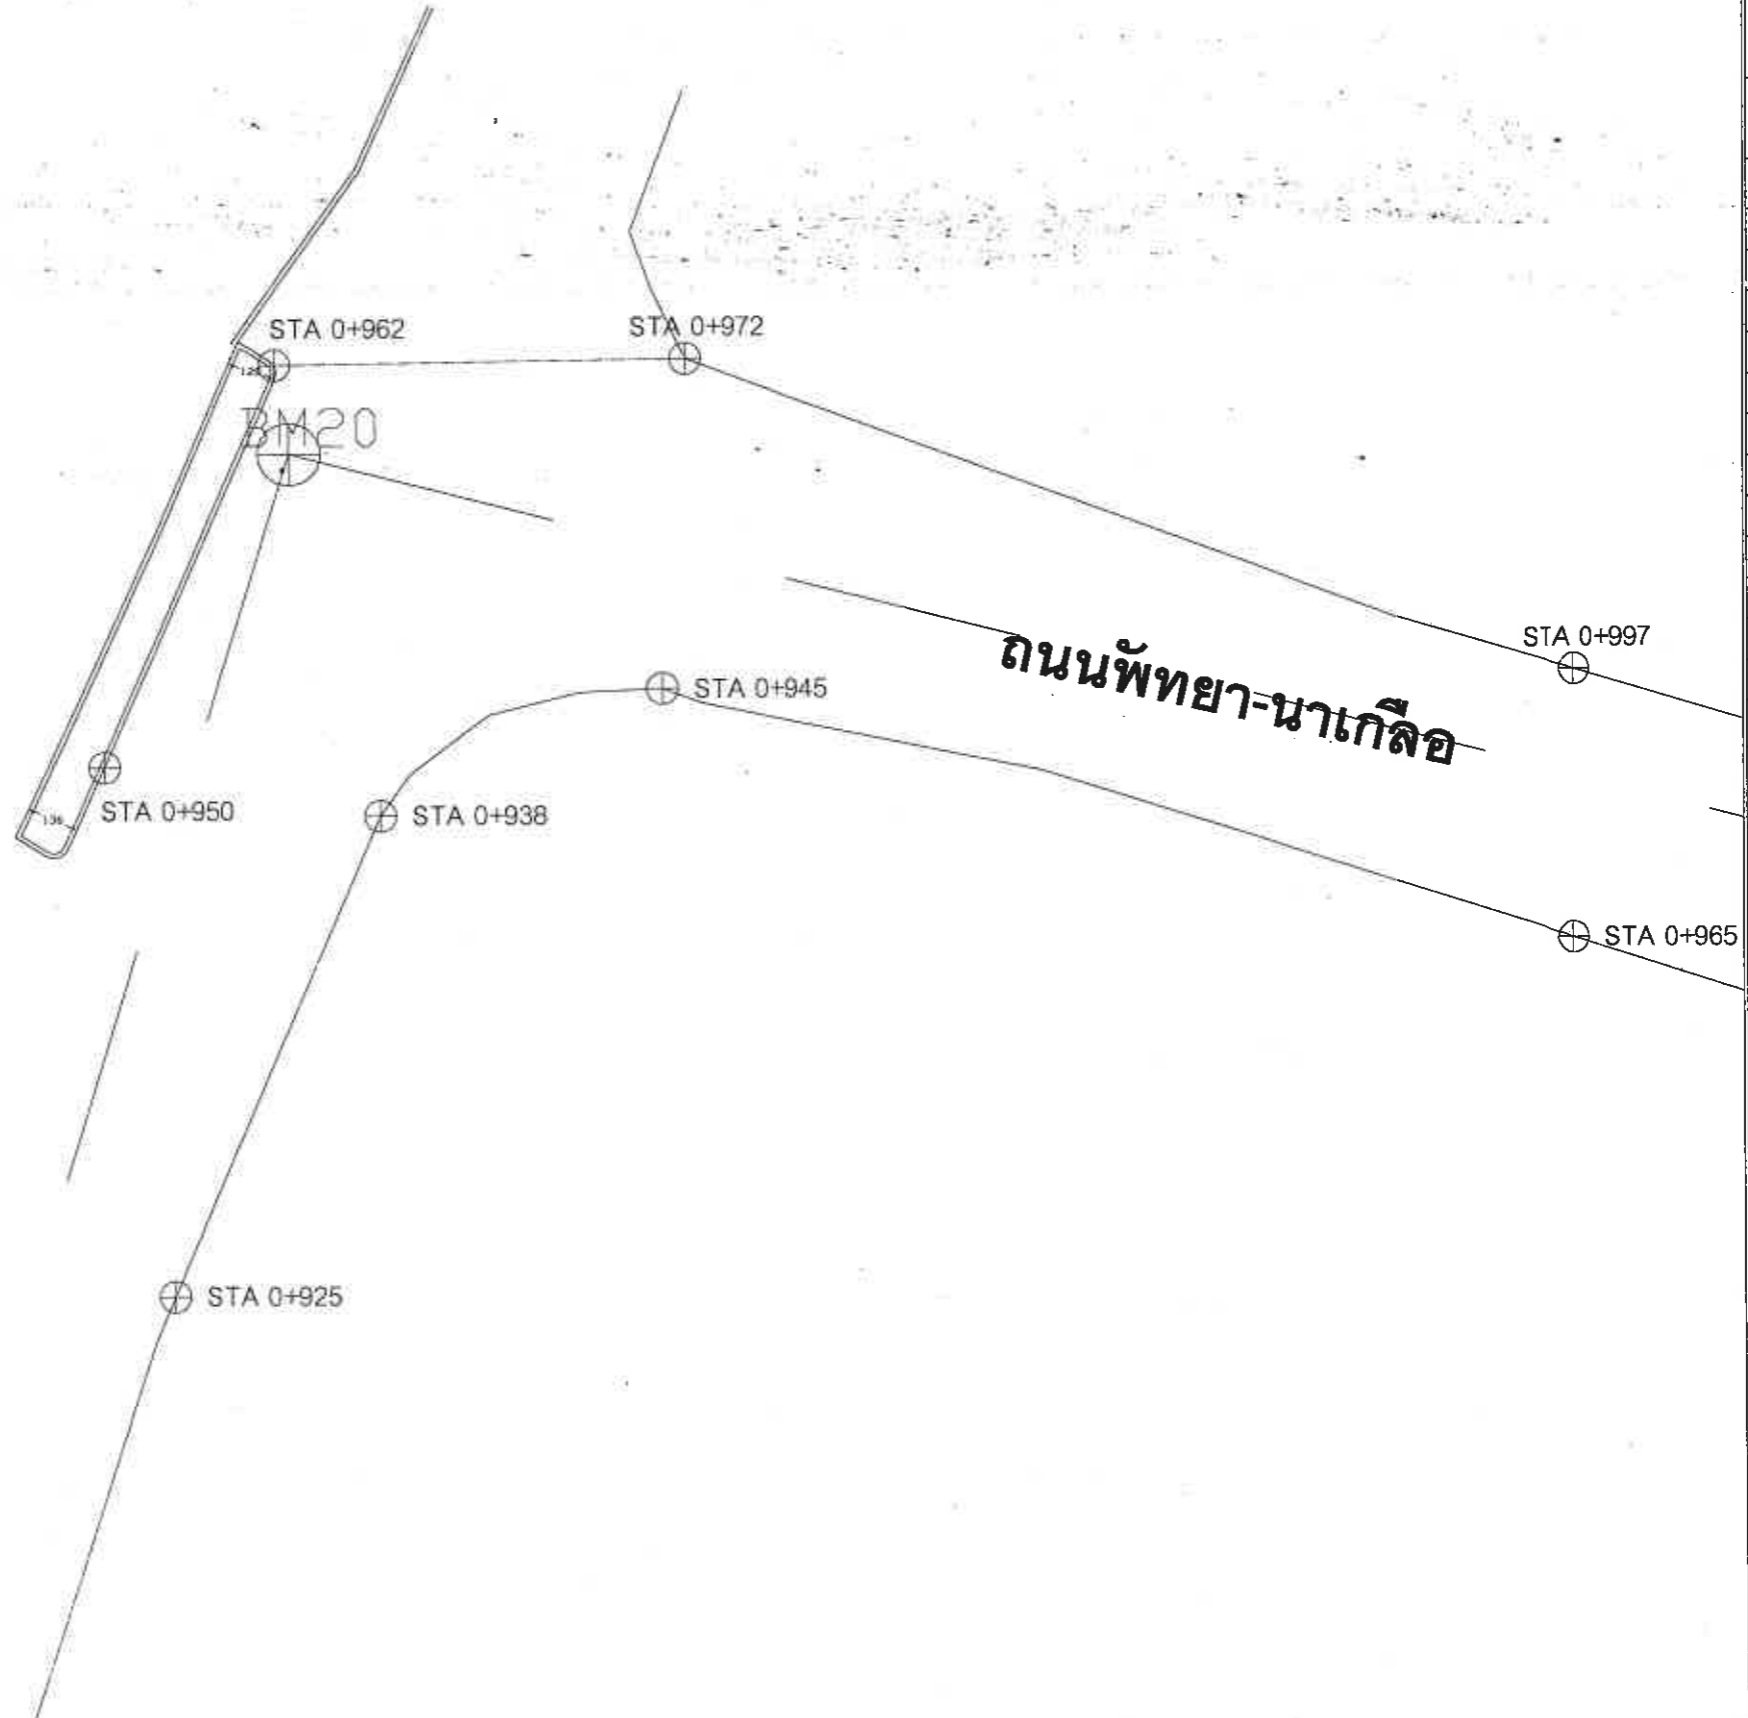




VIEW D SEAFOOD



หมายเหตุ : รูปแบบ แนว ระยะ ระดับ ตำแหน่ง พื้นที่ ปริมาณงานสามารถปรับเปลี่ยนได้ภายหลัง
รูปแบบและชนิดของวัสดุสามารถปรับเปลี่ยนได้ภายหลัง

ผังทางเท้า ถนนพื้ทยา-นาเกลือ
SCALE 1: 200

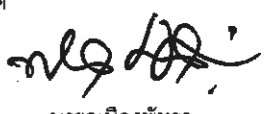
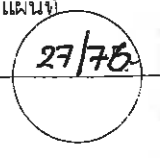
 สำนักงานช่าง ศาลาว่าการเมืองพัทยา	
โครงการก่อสร้างทางเท้าโซนนาเกลือ เมืองพัทยา อำเภอบางละมุง จังหวัดชลบุรี	
สถานที่ปลูกสร้าง นาเกลือ	
สักรวจ 	
ผู้ช่วยช่างเขียนแบบ	
เขียนแบบ	
ผู้ช่วยสถาปนิก	
สถาปนิก 	
หน. ฝ่ายสถาปัตยกรรม	
ผู้ช่วยวิศวกรโยธา	
วิศวกรโยธา	
รก. หน. ฝ่ายวิศวกรรมโยธา	
ตรวจ  ผอ. ส่วนวิศวกรรมก่อสร้าง	
ตรวจ  ผอ. สำนักงานช่าง	
ตรวจ  ปลัดเมืองพัทยา	
อนุมัติ  นายกเมืองพัทยา	
แบบแสดง	
สถานที่ปลูกสร้าง เมืองพัทยา	วันที่ 28/09/64
วันที่ 28/09/64	แผนก 27/76
แบบเลขที่ 68/2564	

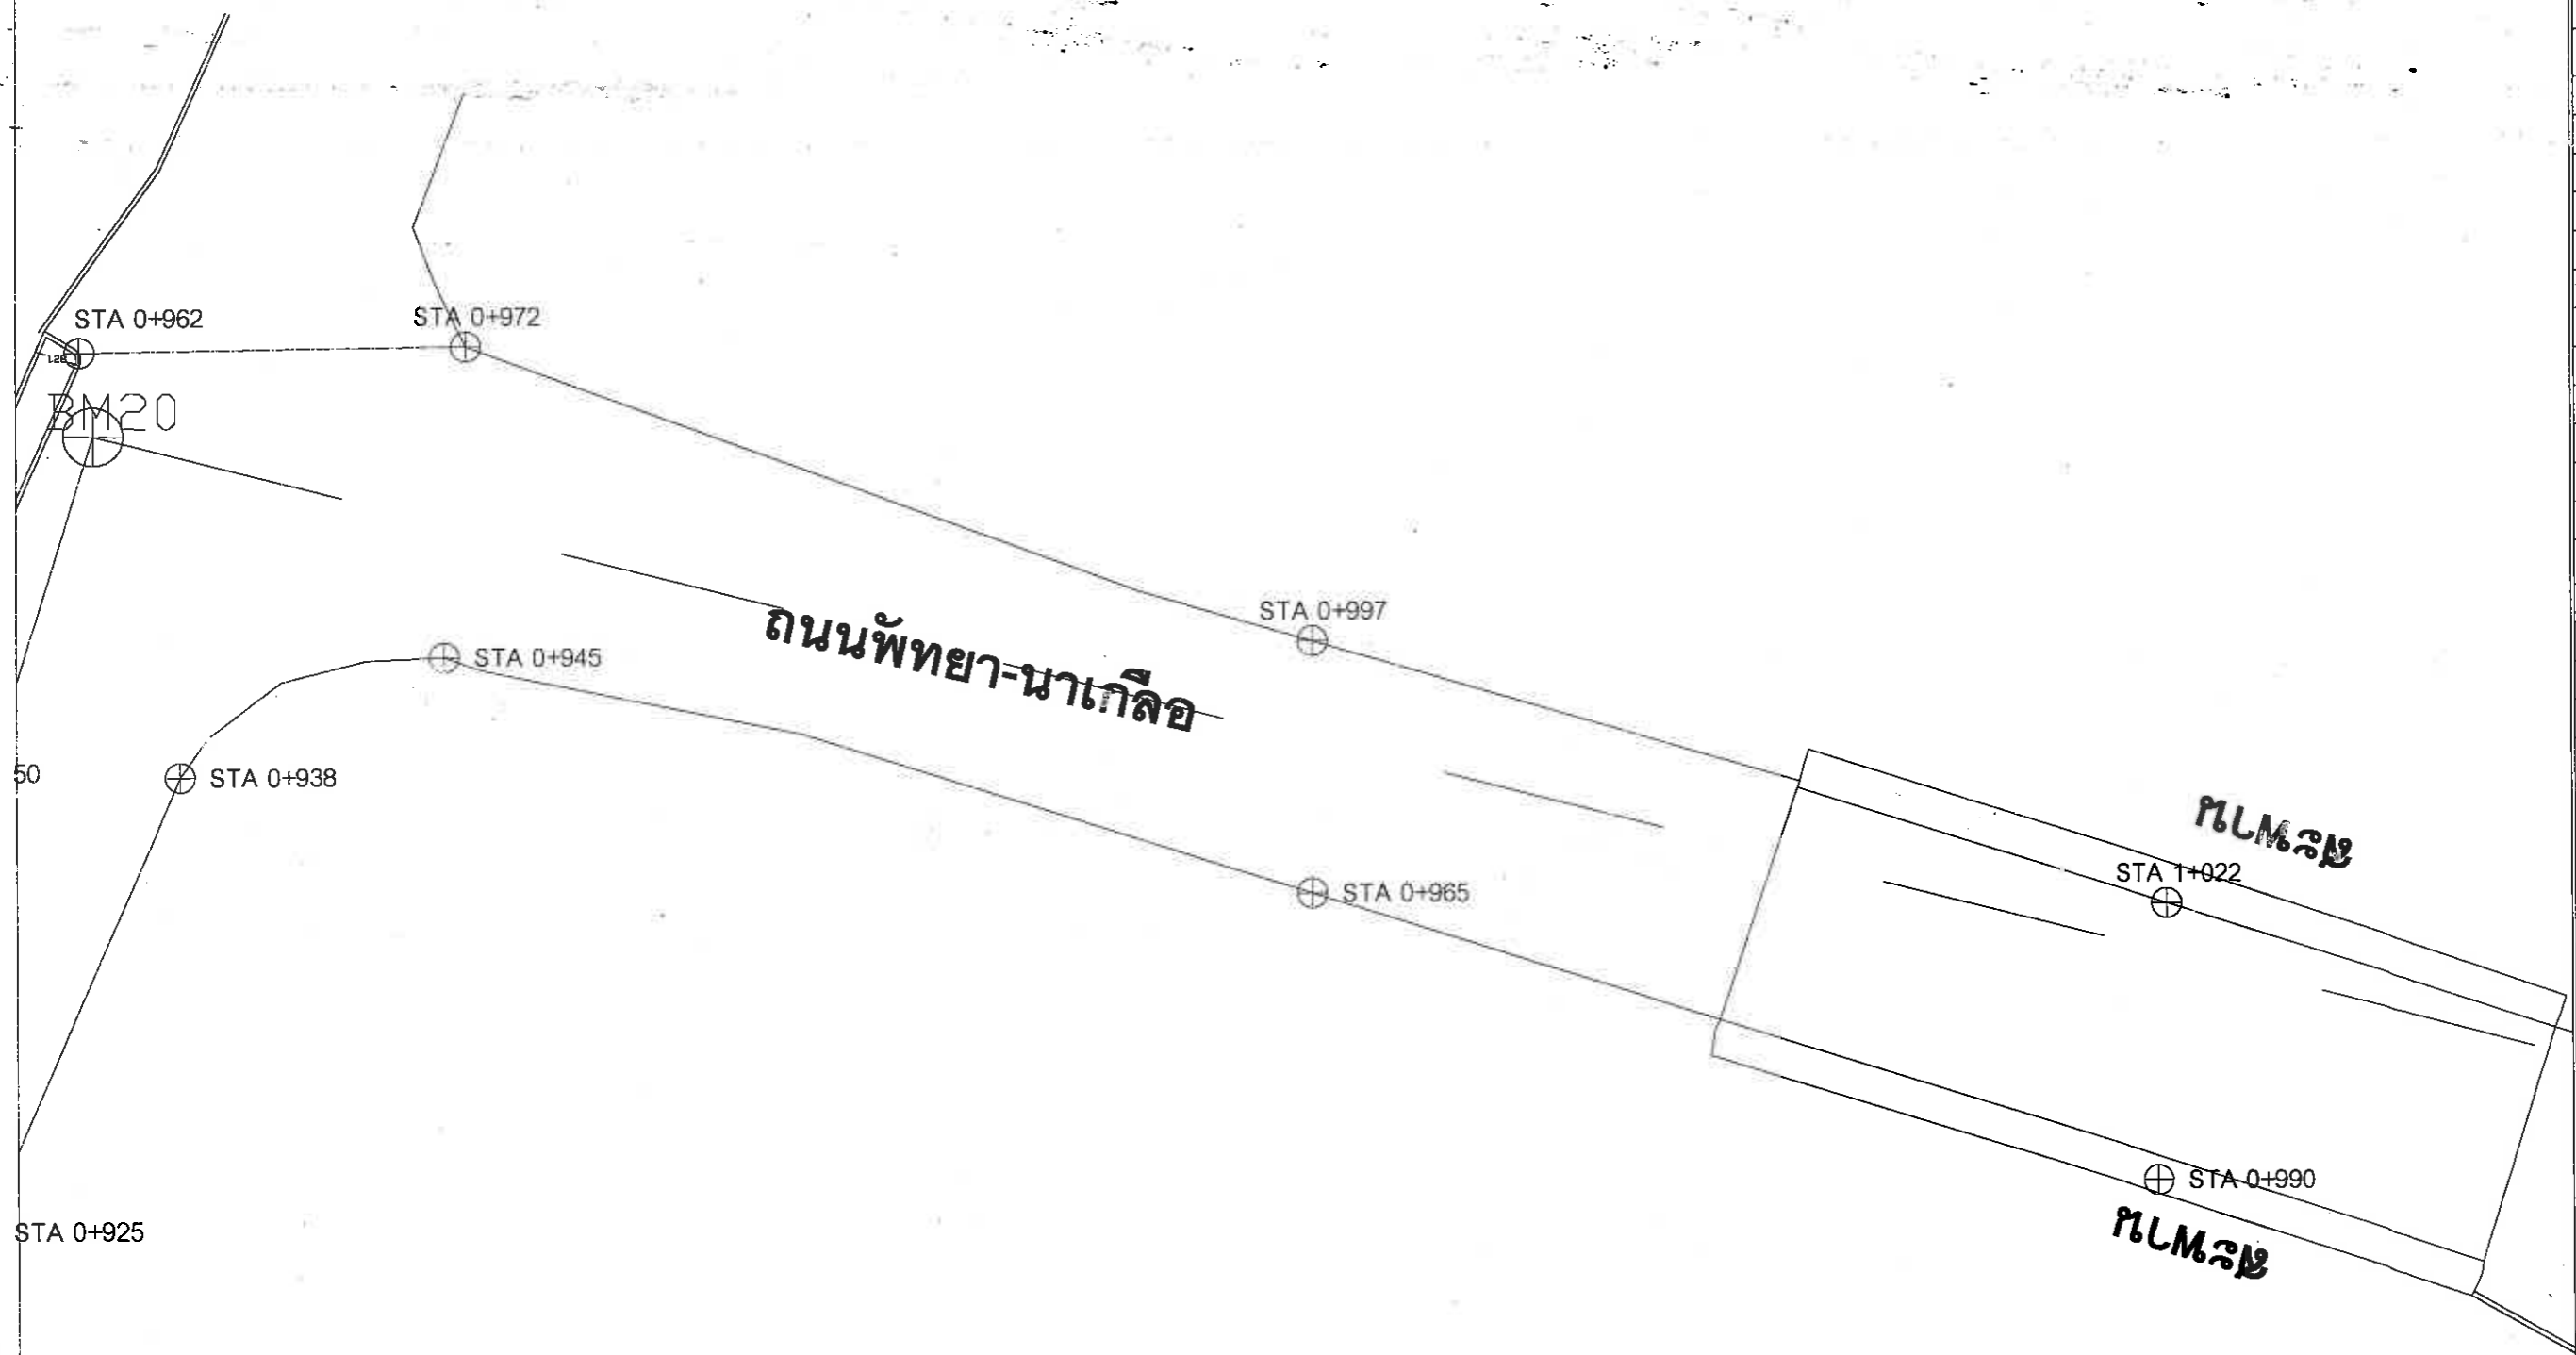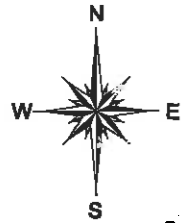

		สำนักงานช่าง ศาลาว่าการเมืองพัทยา	
โครงการก่อสร้างทางเท้าโซนนาเกลือ เมืองพัทยา อ.เกาะบางเต้ ม.ง จังหวัดชลบุรี			
สถานที่ปลูกสร้าง นาเกลือ			
สำรวจ			
ผู้ช่วยร่างเขียนแบบ			
เขียนแบบ			
ผู้ช่วยสถาปนิก			
สถาปนิก			
หน.ฝ่ายสถาปัตยกรรม			
ผู้ช่วยวิศวกรโยธา			
วิศวกรโยธา			
รท.หน.ฝ่ายวิศวกรรมโยธา			
ตรวจ			
ผอ. ส่วนวิศวกรรมก่อสร้าง			
ตรวจ			
ผอ.สำนักงานช่าง			
ตรวจ			
ปลัดเมืองพัทยา			
อนุมัติ			
นายกเมืองพัทยา			
แบบแสดง			
สถานที่ปลูกสร้าง		เมืองพัทยา	
วันที่	28/09/64	แผ่นที่	28/76
แบบเลขที่	68/2564		

หมายเหตุ : รูปแบบ แนว ระยะ ระดับ ตำแหน่ง พื้นที่ ปริมาณงานสามารถปรับเปลี่ยนได้ภายหลัง
รูปแบบและชนิดของวัสดุสามารถปรับเปลี่ยนได้ภายหลัง

ผังทางเท้า ถนนพญา-นาเกลือ
SCALE 1: 200

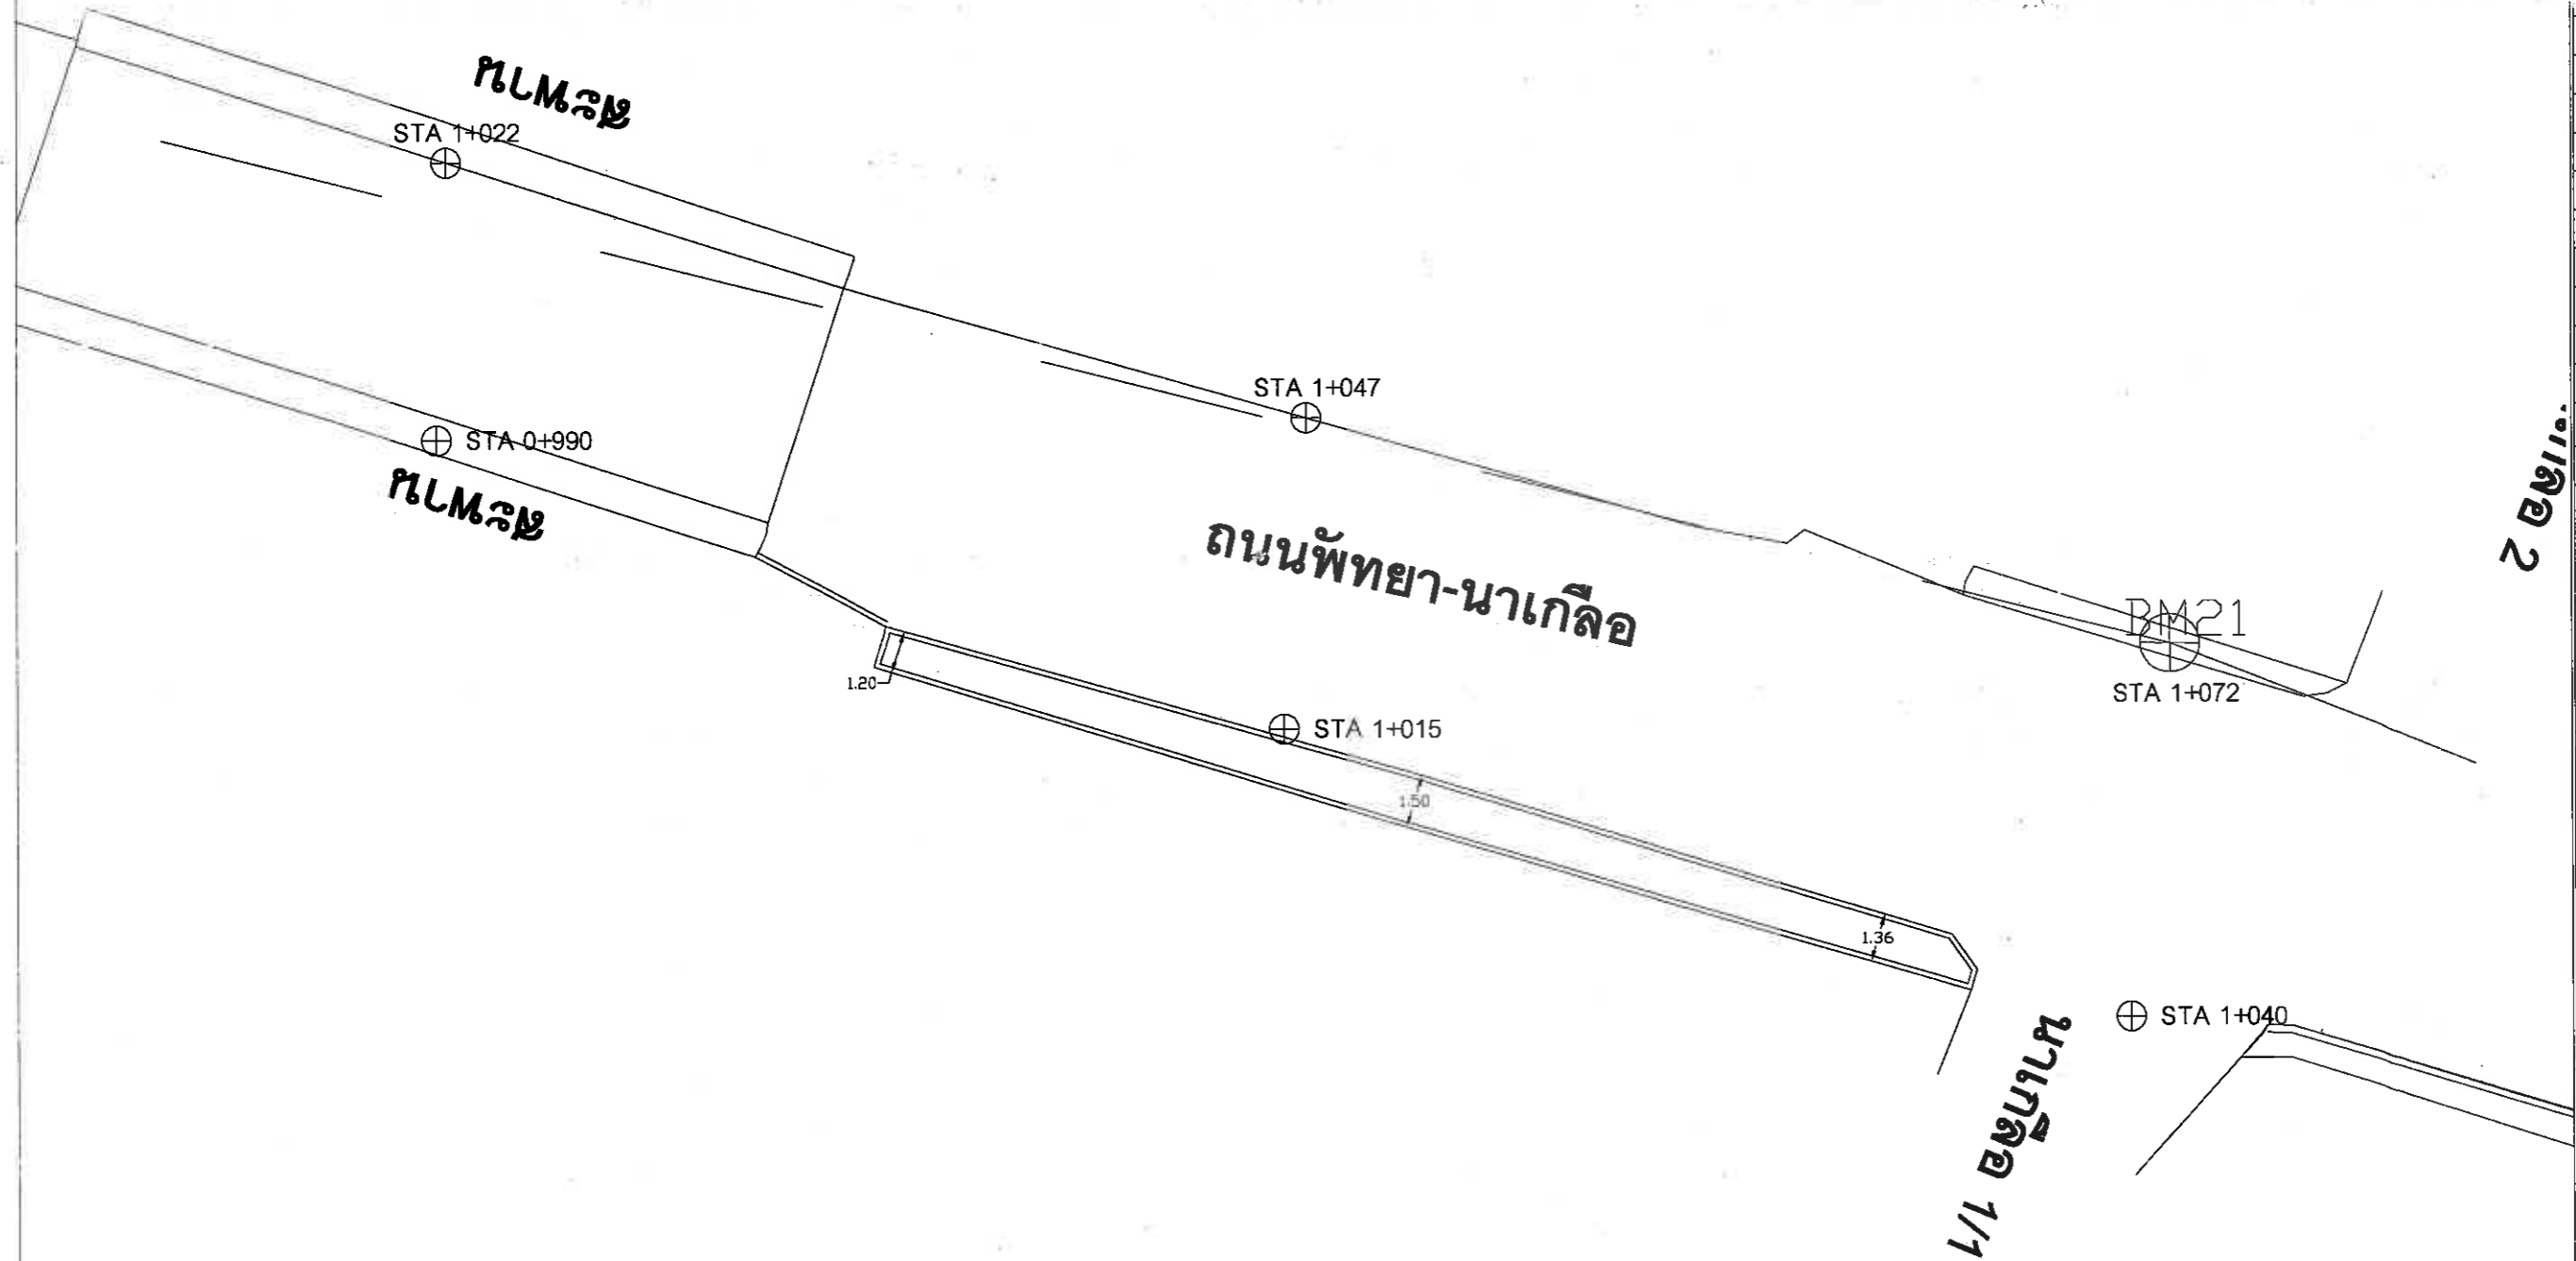
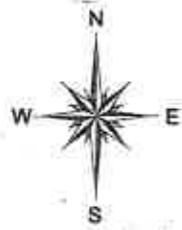



สำนักงานช่าง ศาลาว่าการเมืองพัทยา	
โครงการก่อสร้างทางเท้าโซนนาเกลือ เมืองพัทยา อ.บางละมุง จ.ชลบุรี	
สถานที่ปลูกสร้าง นาเกลือ	
สำนักรว <i>[Signature]</i>	
ผู้ช่วยช่างเขียนแบบ	
เขียนแบบ	
ผู้ช่วยสถาปนิก	
สถาปนิก <i>[Signature]</i>	
หน.ฝ่ายสถาปัตยกรรม	
ผู้ช่วยวิศวกรโยธา	
วิศวกรโยธา	
รก.หน.ฝ่ายวิศวกรรมโยธา	
ตรวจ <i>[Signature]</i> ผอ. ส่วนวิศวกรรมก่อสร้าง	
ตรวจ <i>[Signature]</i> ผอ. สำนักงานช่าง	
ตรวจ <i>[Signature]</i> ปลัดเมืองพัทยา	
อนุมัติ <i>[Signature]</i> นายกเมืองพัทยา	
แบบแสดง	
สถานที่ปลูกสร้าง เมืองพัทยา	
วันที่ 28/09/64	แผน 29/70
แบบเลขที่ 68/2564	

รูป 2

หมายเหตุ : รูปแบบ แนว ระยะ ระดับ ตำแหน่ง พื้นที่ ปริมาณงานสามารถปรับเปลี่ยนได้ภายหลัง
 รูปแบบและชนิดของวัสดุสามารถปรับเปลี่ยนได้ภายหลัง



ผังทางเท้า ถนนพญา-นาเกลือ
 SCALE 1:200

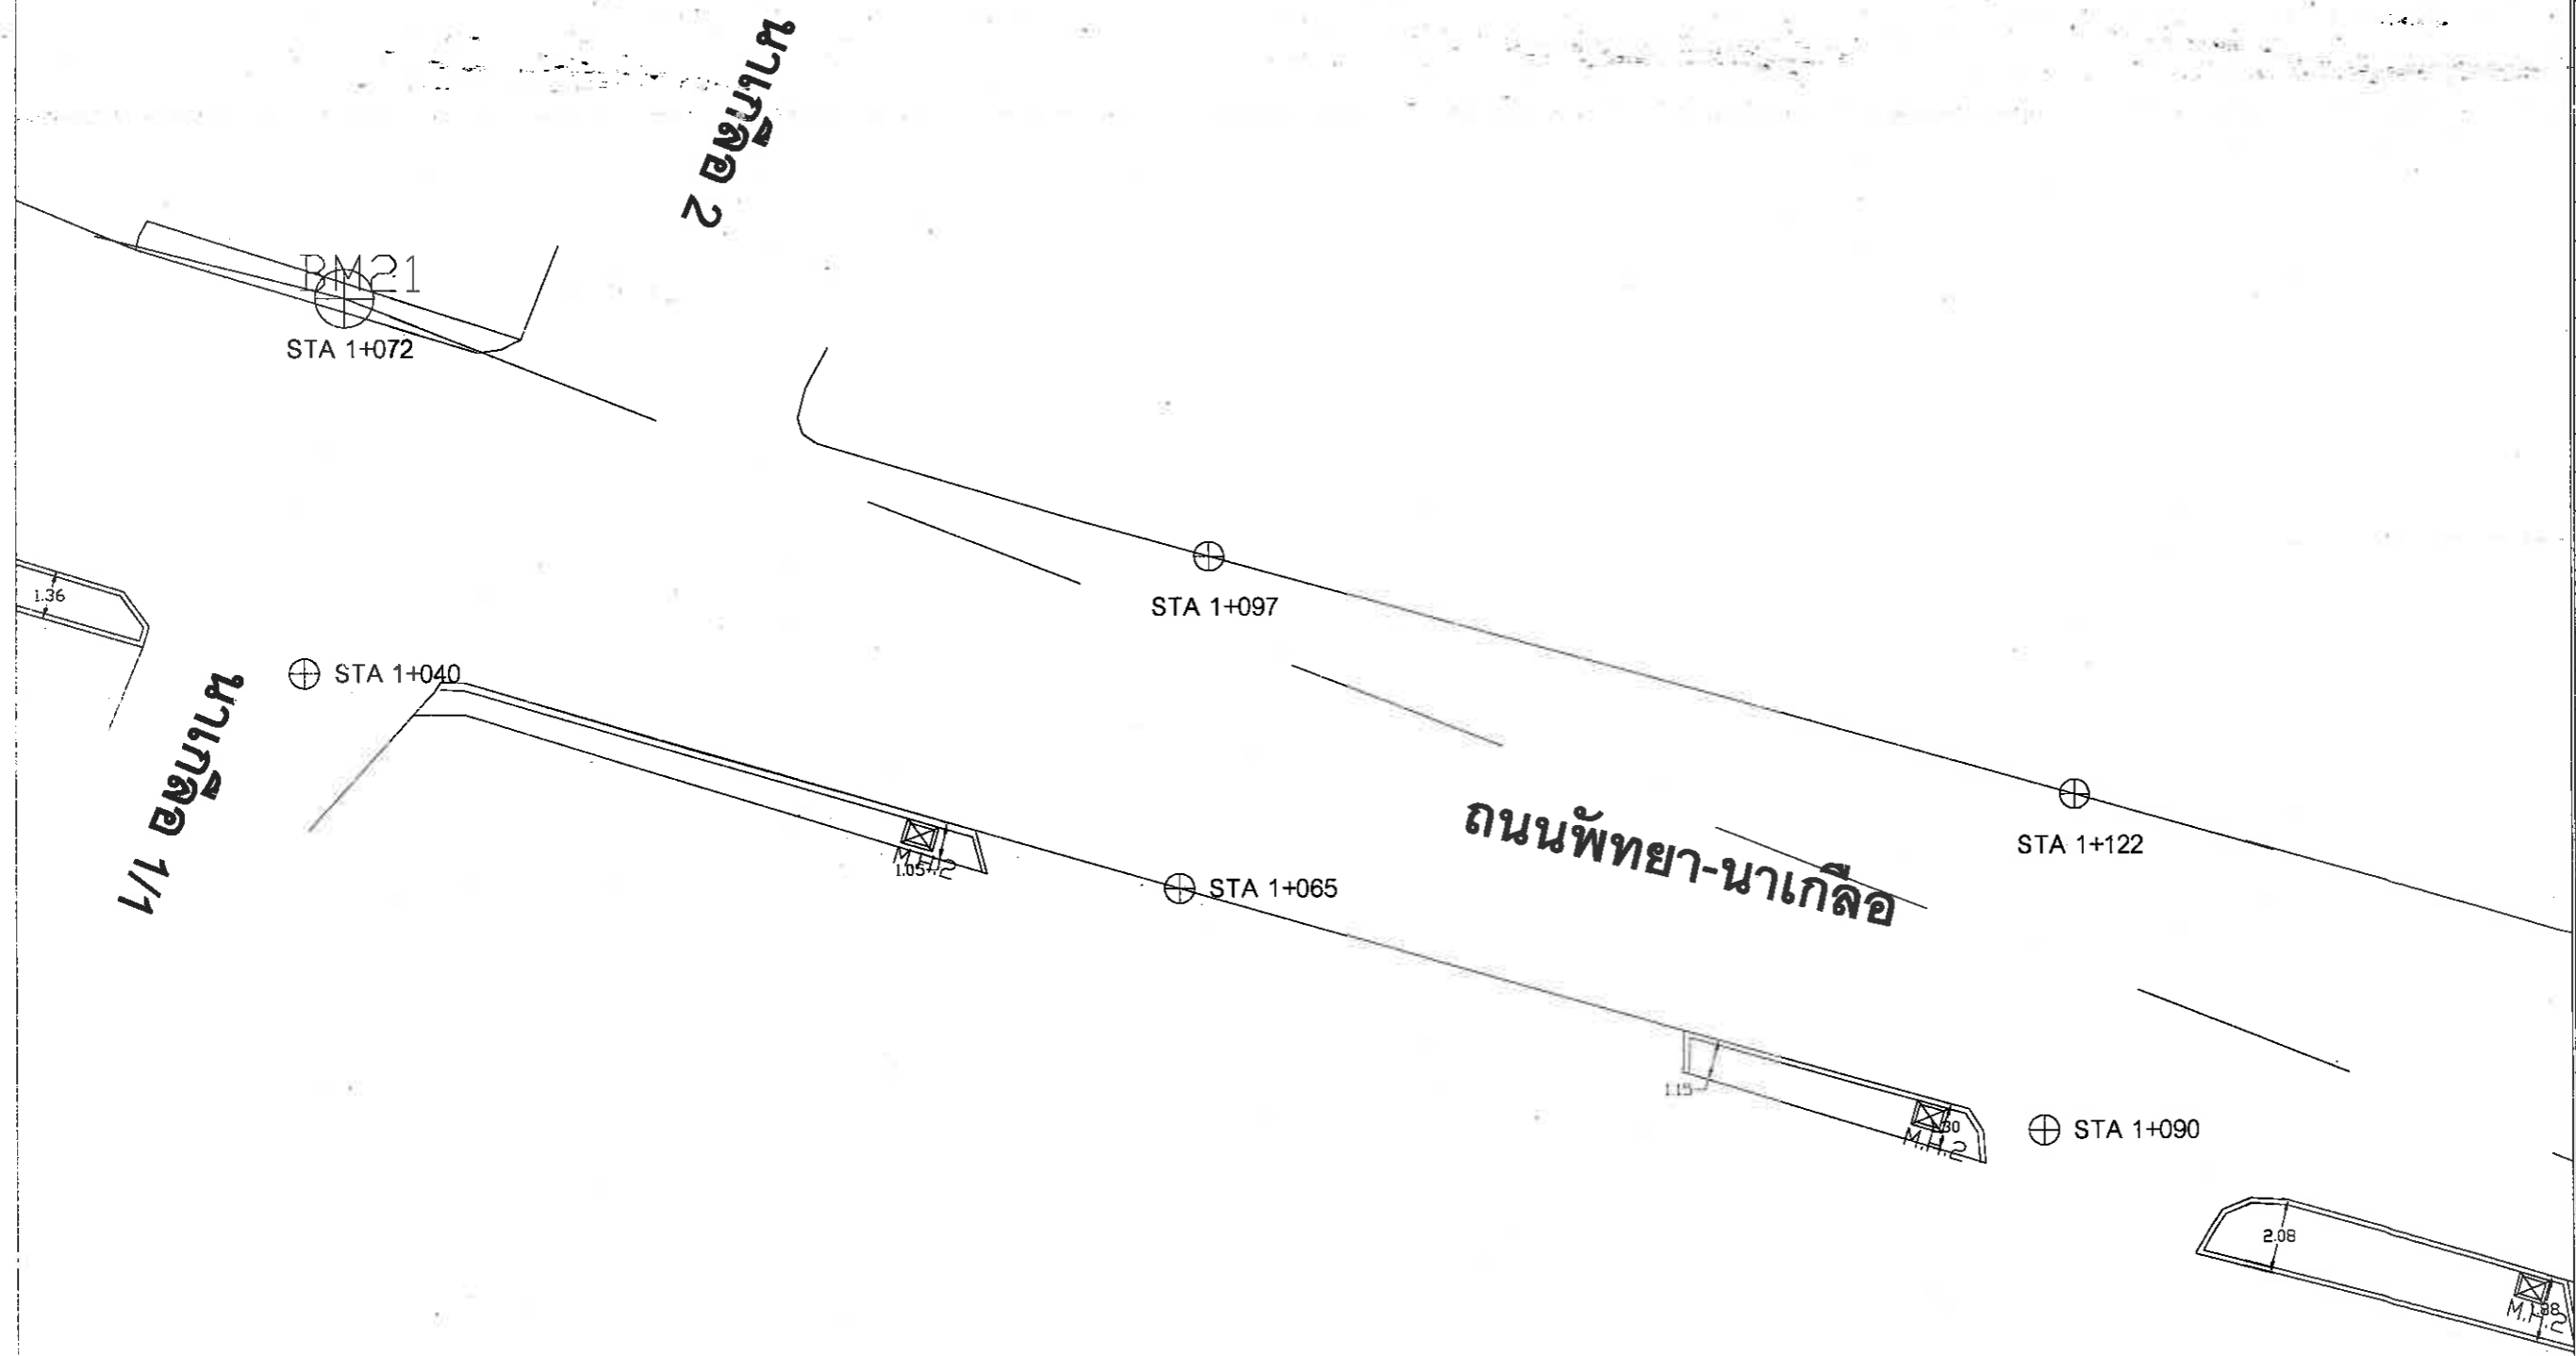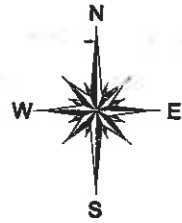

	
สำนักงานช่าง ศาลาว่าการเมืองพัทยา	
โครงการก่อสร้างทางเท้าโซนนาเกลือ เมืองพัทยา อำเภอบางละมุง จังหวัดชลบุรี	
สถานที่ปลูกสร้าง นาเกลือ	
สำนักรว <i>[Signature]</i>	
ผู้ช่วยช่างเขียนแบบ	
เขียนแบบ	
ผู้ช่วยสถาปนิก	
สถาปนิก <i>[Signature]</i>	
หน.ฝ่ายสถาปัตยกรรม	
ผู้ช่วยวิศวกรโยธา	
วิศวกรโยธา	
หน.ฝ่ายวิศวกรรมโยธา	
ตรวจ <i>[Signature]</i> ผอ. ส่วนวิศวกรรมก่อสร้าง	
ตรวจ <i>[Signature]</i> ผอ. สำนักงานช่าง	
ตรวจ <i>[Signature]</i> ปลัดเมืองพัทยา	
อนุมัติ <i>[Signature]</i> นายกเมืองพัทยา	
แบบแสดง	
สถานที่ปลูกสร้าง เมืองพัทยา	วันที่ 28/09/64
68/2564	30/76

หมายเหตุ : รูปแบบ แนว ระยะ ระดับ ตำแหน่ง พื้นที่ ปริมาณงานสามารถปรับเปลี่ยนได้ภายหลัง
 รูปแบบและชนิดของวัสดุสามารถปรับเปลี่ยนได้ภายหลัง


ผังทางเท้า ถนนพญา-นาเกลือ
 SCALE 1: 200

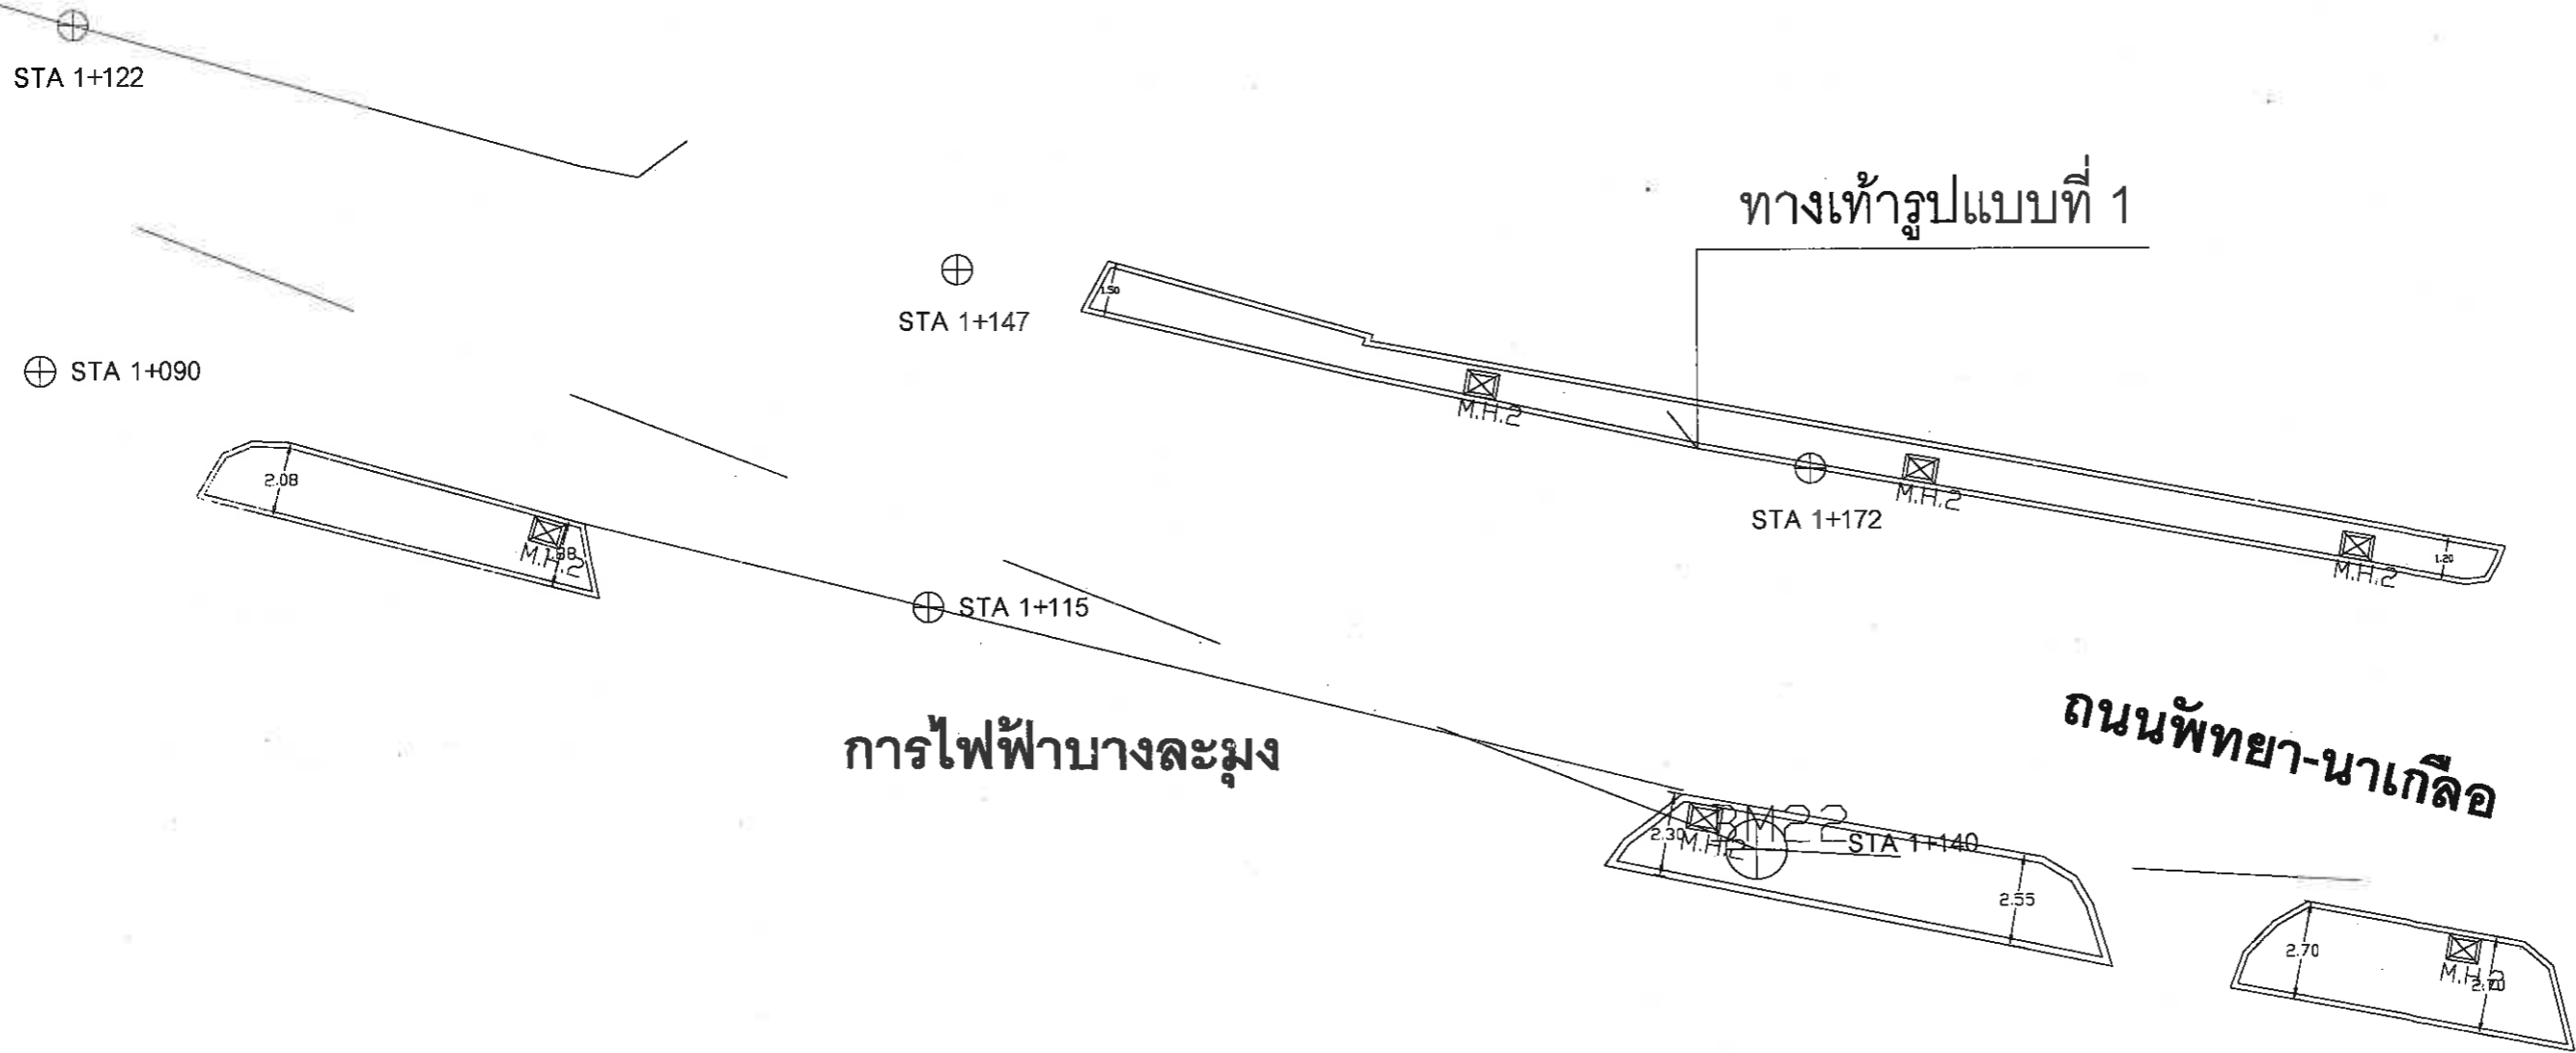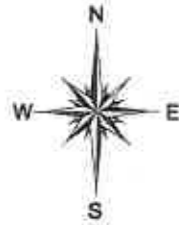

หมายเหตุ : รูปแบบ แนว ระยะ ระดับ ตำแหน่ง พื้นที่ ปริมาณงานสามารถปรับเปลี่ยนได้ภายหลัง
รูปแบบและชนิดของวัสดุสามารถปรับเปลี่ยนได้ภายหลัง


ผังทางเท้า ถนนพญา-นาเกลือ
SCALE 1:200

		สำนักงานช่าง ศาลาว่าการเมืองพัทยา	
โครงการก่อสร้างทางเท้าโซนนาเกลือ เมืองพัทยา อำเภอบางละมุง จังหวัดชลบุรี			
สถานที่ปลูกสร้าง นาเกลือ			
สำรวจ			
ผู้ช่วยช่างเขียนแบบ			
เขียนแบบ			
ผู้ช่วยสถาปนิก			
สถาปนิก			
หน.ฝ่ายสถาปัตยกรรม			
ผู้ช่วยวิศวกรโยธา			
วิศวกรโยธา			
รท.หน.ฝ่ายวิศวกรรมโยธา			
ตรวจ			
ผอ. ส่วนวิศวกรรมก่อสร้าง			
ตรวจ			
ผอ.สำนักงานช่าง			
ตรวจ			
ปลัดเมืองพัทยา			
อนุมัติ			
นายกเมืองพัทยา			
แบบแสดง			
สถานที่ปลูกสร้าง		เมืองพัทยา	
วันที่	28/09/64	แผ่นที่	31/76
แบบเลขที่	68/2564		

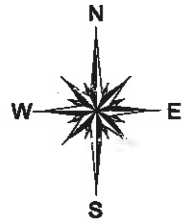




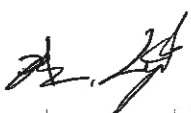


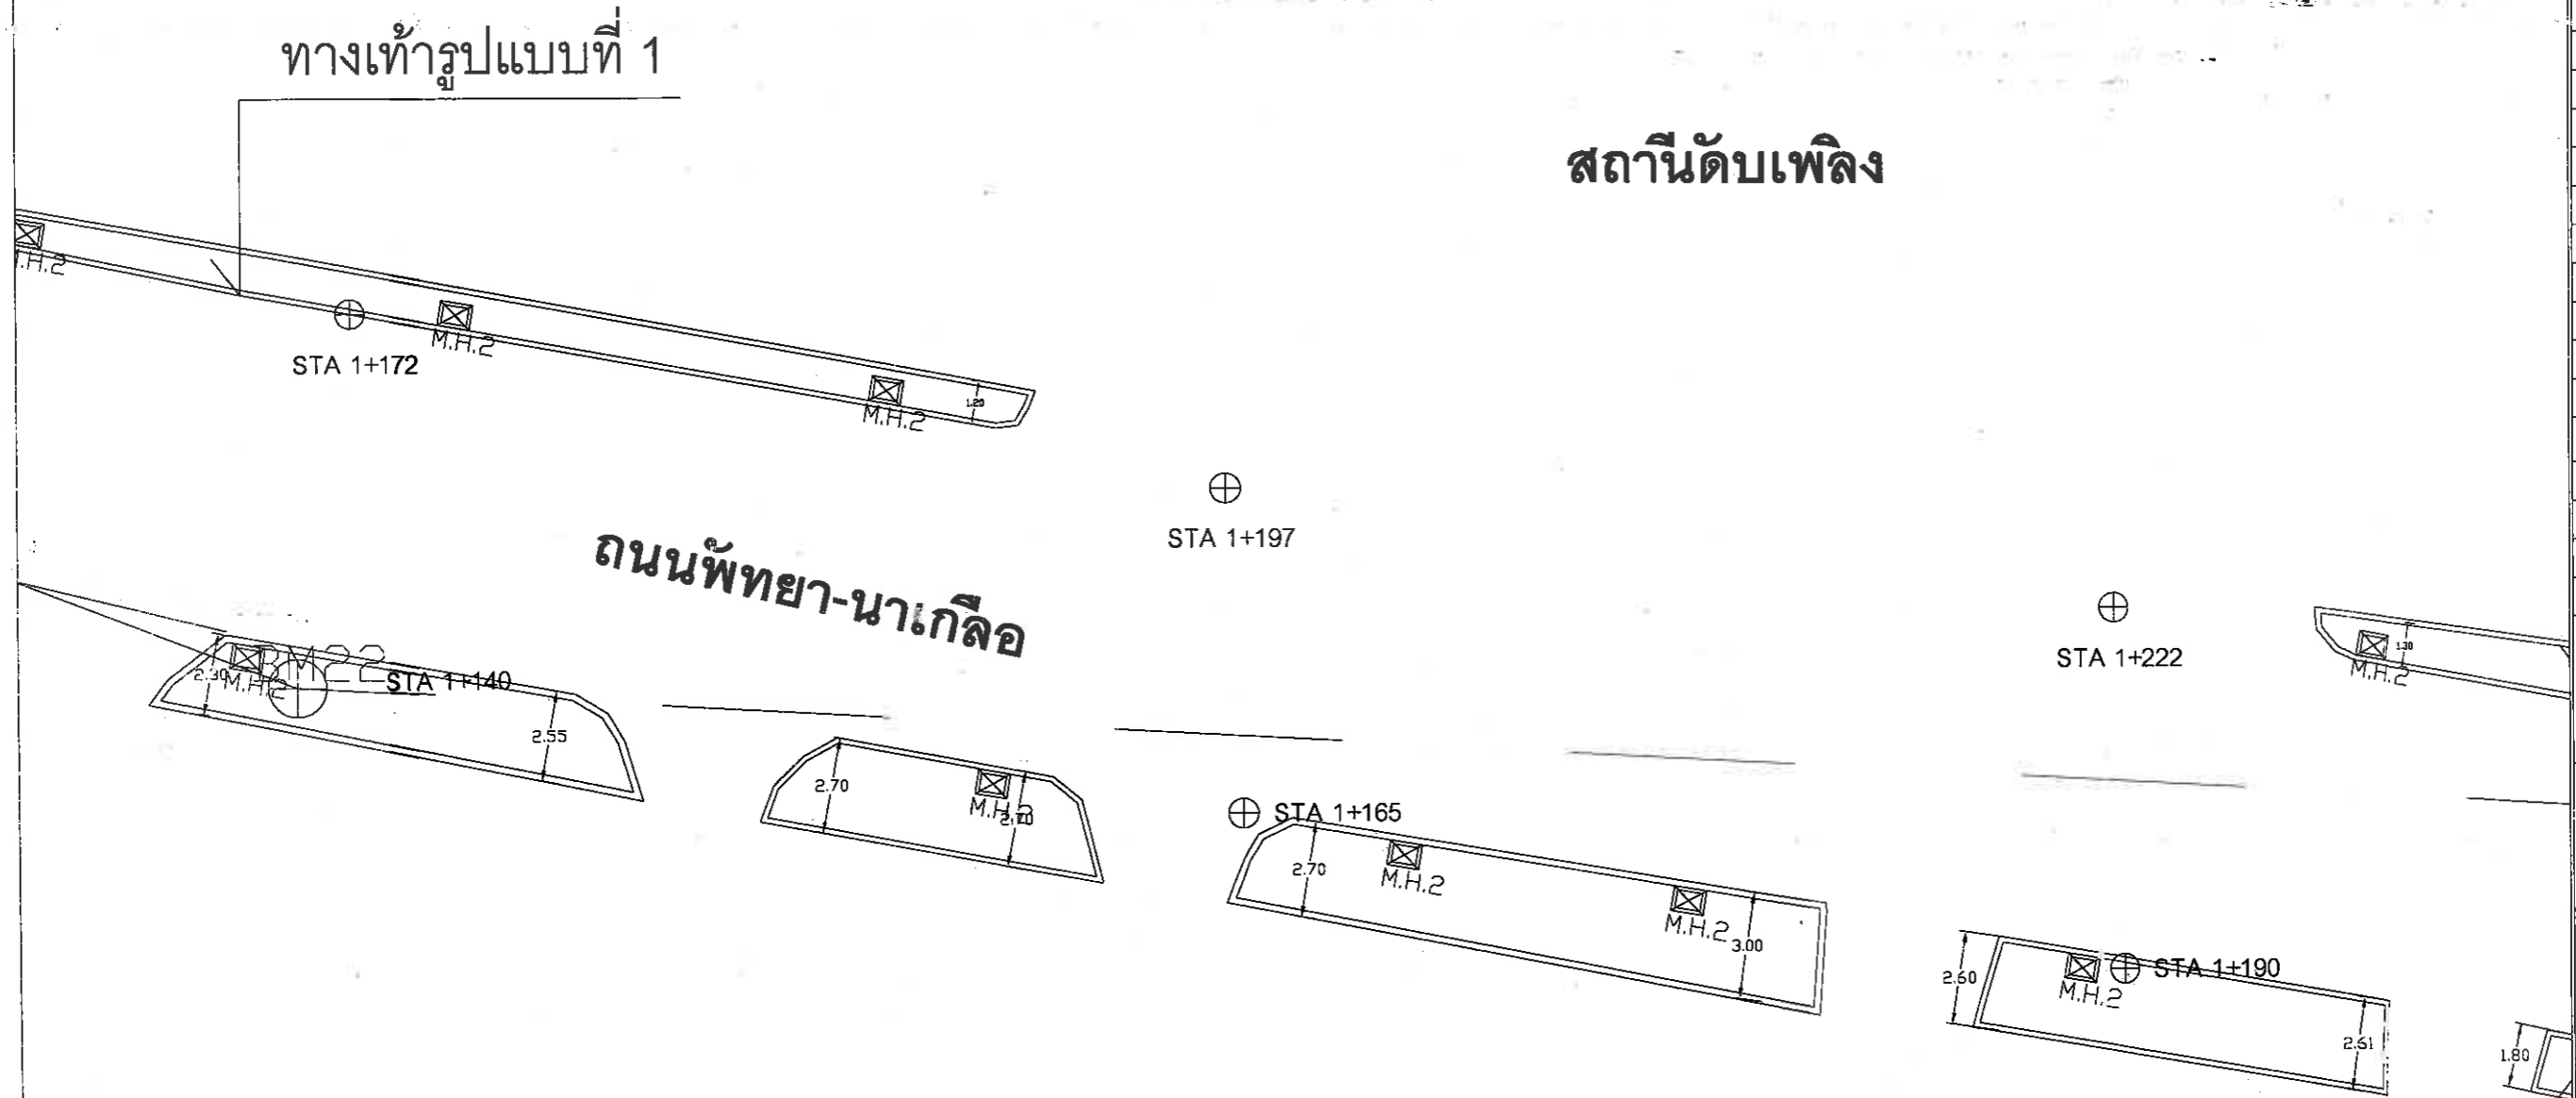
ทางเท้ารูปแบบที่ 1



สถานีดับเพลิง



หมายเหตุ : รูปแบบ แนว ระยะ ระดับ ตำแหน่ง พื้นที่ ปริมาณงานสามารถปรับเปลี่ยนได้ภายหลัง
รูปแบบและชนิดของวัสดุสามารถปรับเปลี่ยนได้ภายหลัง

ผังทางเท้า ถนนพญา-นาเกลือ
SCALE 1:200

 สำนักงานช่าง ศาลาว่าการเมืองพญา	
โครงการก่อสร้างทางเท้าโซนนาเกลือ เมืองพญา อําเภอบางละมุง จังหวัดชลบุรี	
สถานที่ปลูกสร้าง นาเกลือ	
สำรวจ	
ผู้ควบคุมงานเขียนแบบ	
เขียนแบบ	
ผู้ช่วยสถาปนิก	
สถาปนิก	
หน.ฝ่ายสถาปัตยกรรม	
ผู้ช่วยวิศวกรโยธา	
วิศวกรโยธา	
รท.หน.ฝ่ายวิศวกรรมโยธา	
ตรวจ	 ผอ.ส่วนวิศวกรรมโยธา
ตรวจ	 ผอ.สำนักงานช่าง
ตรวจ	 ปลัดเมืองพญา
อนุมัติ	 นายกเมืองพญา
แบบแสดง	
สถานที่ปลูกสร้าง	เมืองพญา
วันที่	28/09/64
แบบเลขที่	68/2564
	แผ่นที่ 32/76

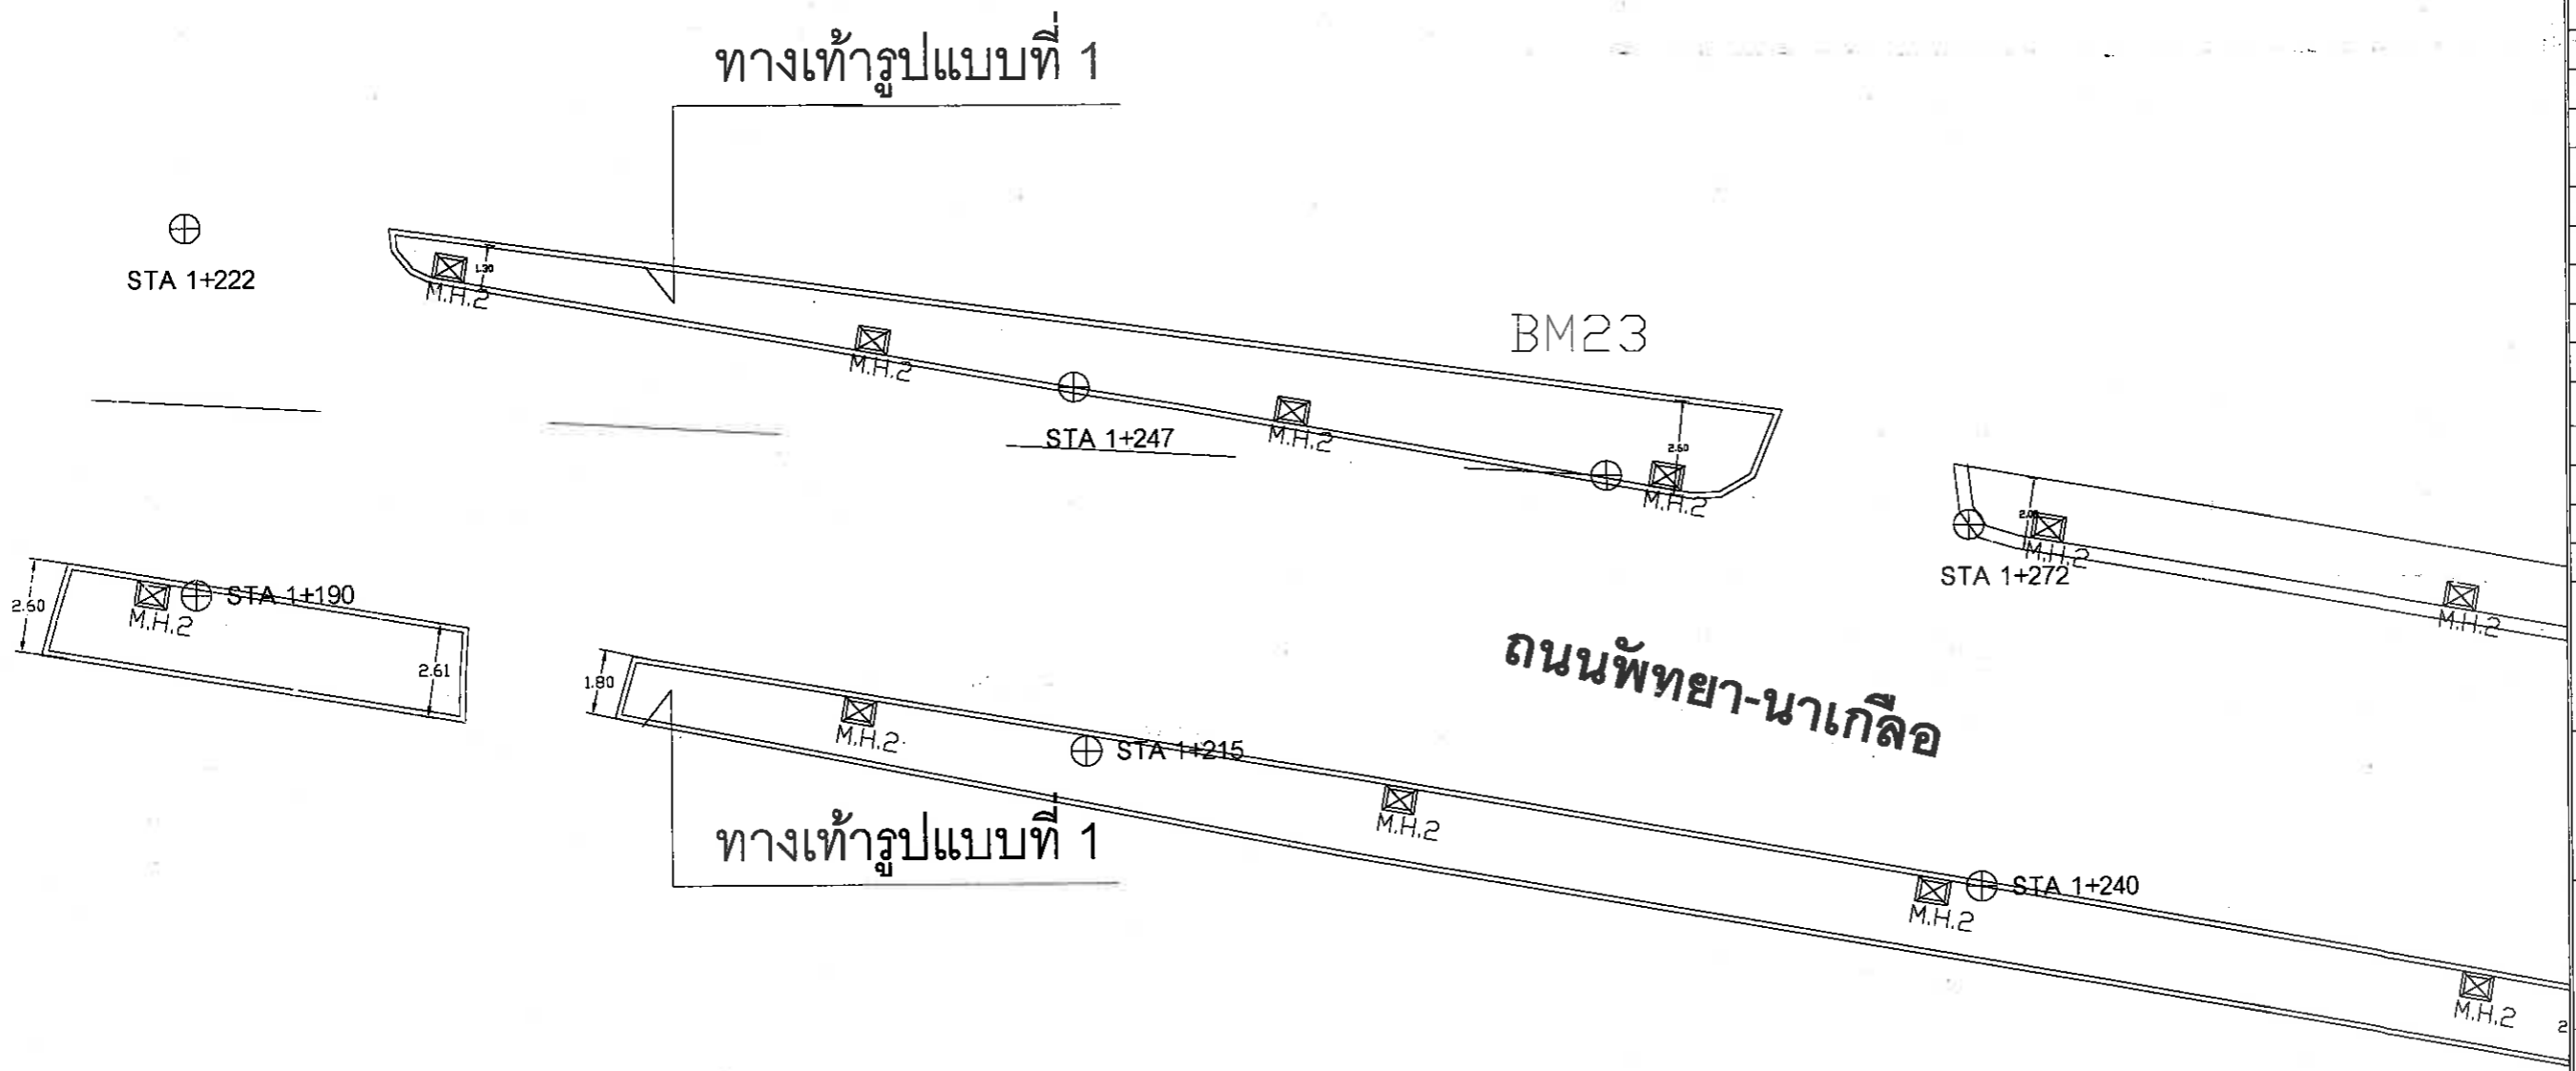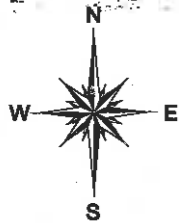

โครงการก่อสร้างทางเท้าโซนนาเกลือ
เมืองพัทยา อำเภอบางละมุง จังหวัดชลบุรี

สถานที่ปลูกสร้าง
นาเกลือ

สำรวจ *Sud*

ผู้ช่วยช่างเขียนแบบ

เขียนแบบ

ผู้ช่วยสถาปนิก

สถาปนิก *Sud*

หน. ฝ่ายสถาปัตยกรรม

ผู้ช่วยวิศวกรโยธา

วิศวกรโยธา

รท. หน. ฝ่ายวิศวกรรมโยธา

ตรวจ

[Signature]
ผอ. ส่วนวิศวกรรมก่อสร้าง

ตรวจ

[Signature]
ผอ. สำนักการช่าง

ตรวจ

[Signature]
ปลัดเมืองพัทยา

อนุมัติ


[Signature]
นายกเมืองพัทยา

แบบแสดง

สถานที่ปลูกสร้าง เมืองพัทยา



วันที่ 28/09/64

แบบเลขที่ 68/2564

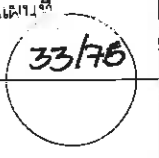


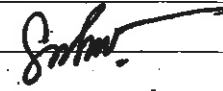


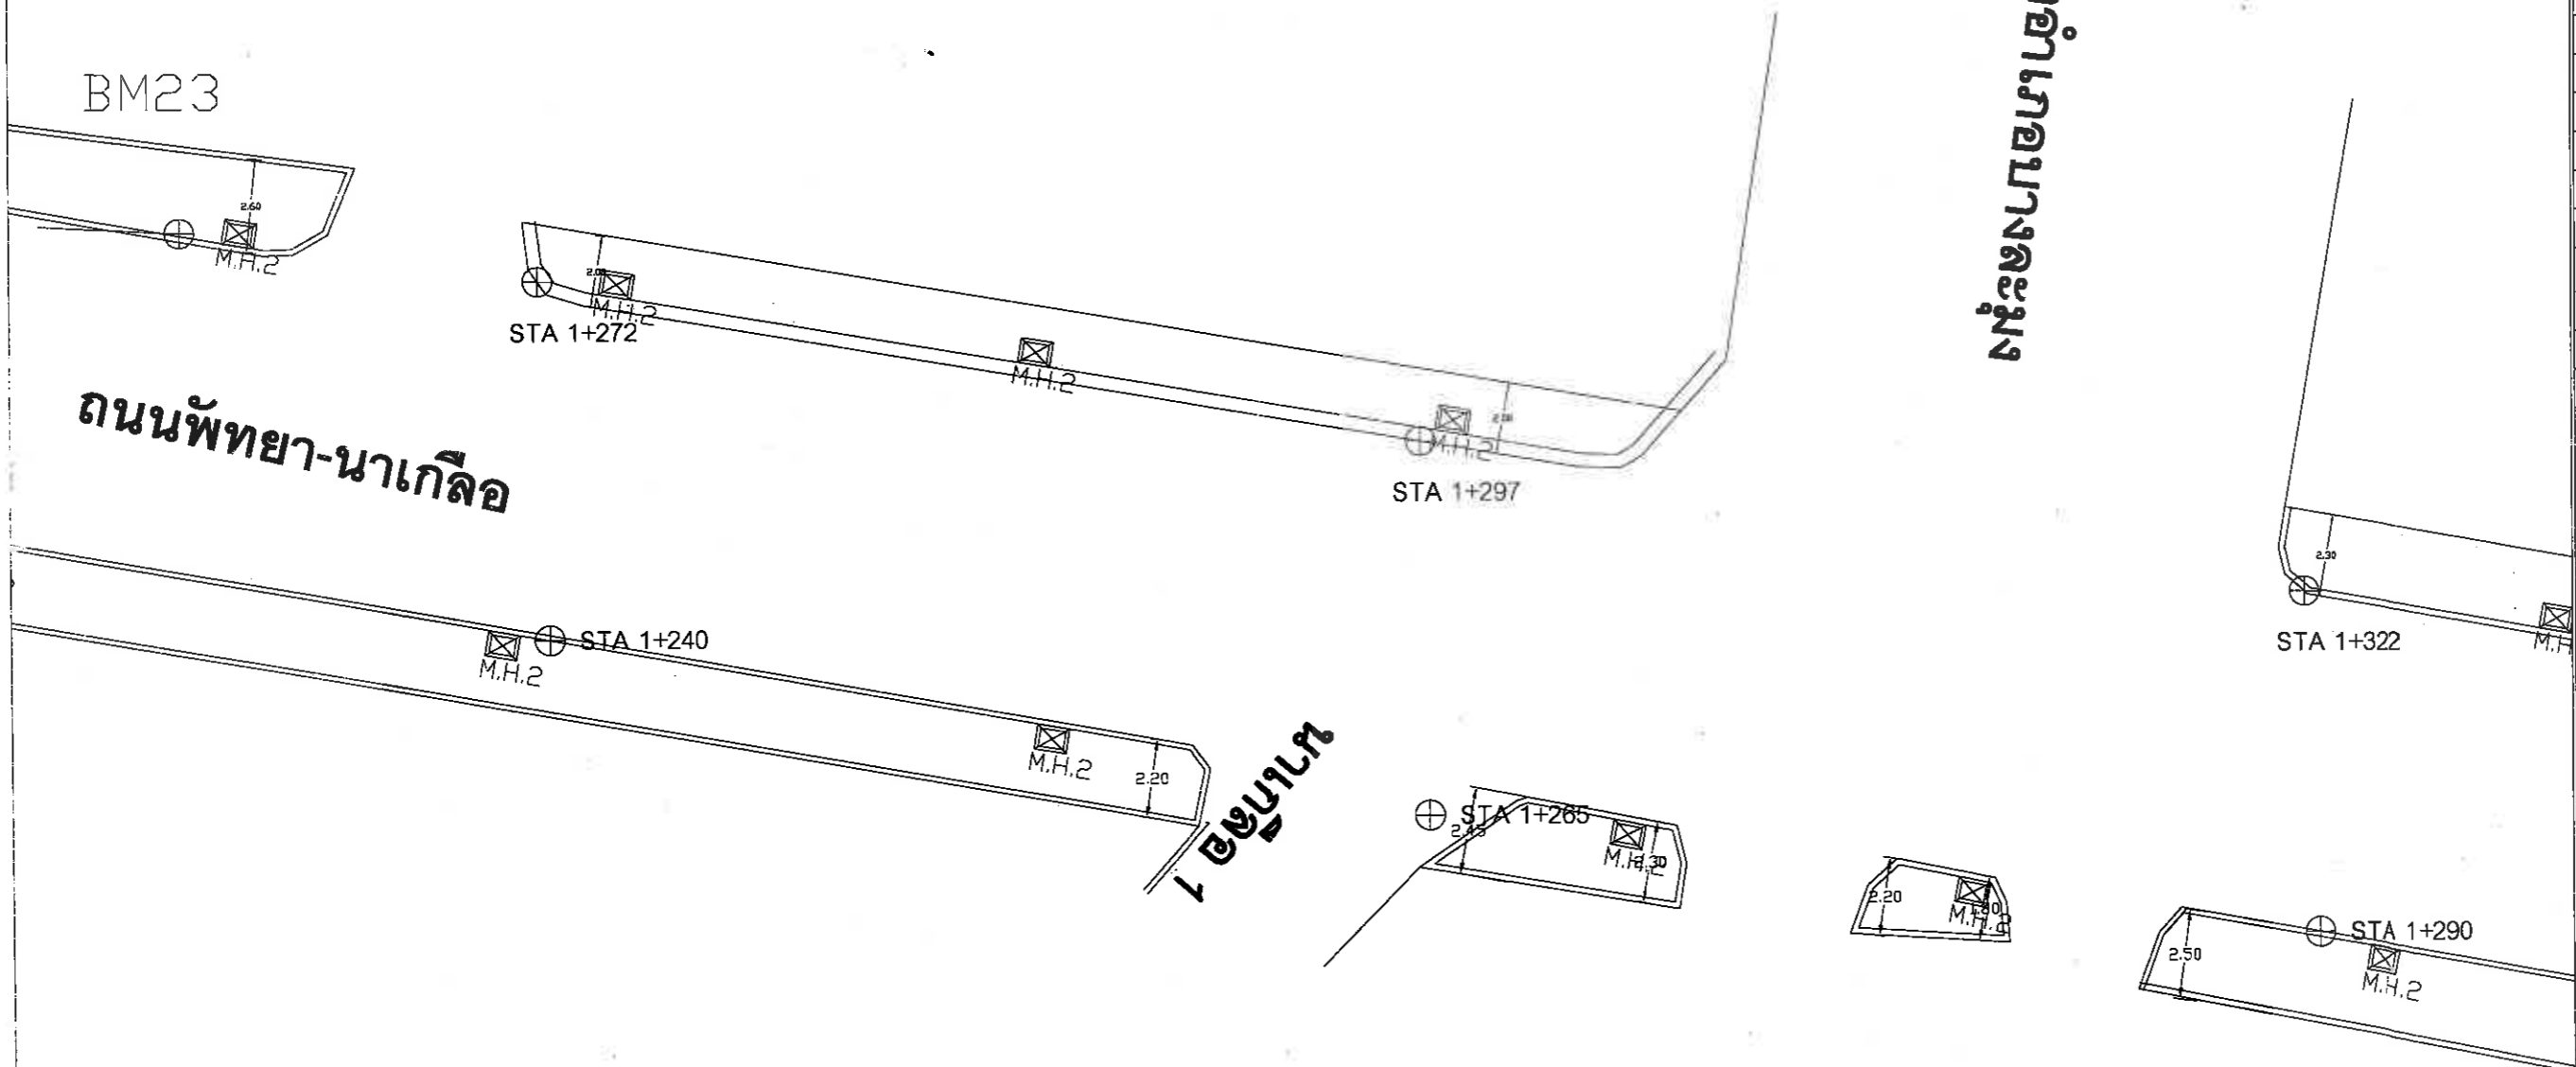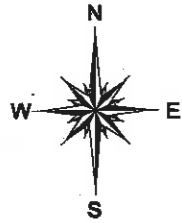


หมายเหตุ : รูปแบบ แนว ระยะ ระดับ ตำแหน่ง พื้นที่ ปริมาณงานสามารถปรับเปลี่ยนได้ภายหลัง
รูปแบบและชนิดของวัสดุสามารถปรับเปลี่ยนได้ภายหลัง


ผังทางเท้า ถนนพญา-นาเกลือ
SCALE 1:200




หมายเหตุ : รูปแบบ แนว ระยะ ระดับ ตำแหน่ง พื้นที่ ปริมาณงานสามารถปรับเปลี่ยนได้ภายหลัง
รูปแบบและชนิดของวัสดุสามารถปรับเปลี่ยนได้ภายหลัง

ผังทางเท้า ถนนพญา-นาเกลือ
SCALE 1:200

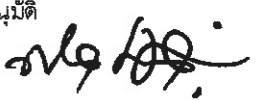 สำนักการช่าง ศาลาว่าการเมืองพญา	
โครงการก่อสร้างทางเท้าโซนนาเกลือ เมืองพญา อำเภอบางละมุง จังหวัดชลบุรี	
สถานที่ปลูกสร้าง นาเกลือ	
สำรวจ	
ผู้ช่วยร่างเขียนแบบ	
เขียนแบบ	
ผู้ช่วยสถาปนิก	
สถาปนิก	
หน.ฝ่ายสถาปัตยกรรม	
ผู้ช่วยวิศวกรโยธา	
วิศวกรโยธา	
รท.หน.ฝ่ายวิศวกรรมโยธา	
ตรวจ	 ผอ.ส่วนวิศวกรรมก่อสร้าง
ตรวจ	 ผอ.สำนักการช่าง
ตรวจ	 ปลัดเมืองพญา
อนุมัติ	 นายกเมืองพญา
แบบแสดง	
สถานที่ปลูกสร้าง	เมืองพญา
วันที่	แผ่นที่
28/09/64	34/76
แบบเลขที่	
68/2564	

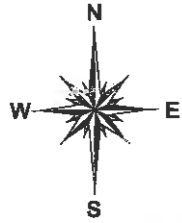

ทางเข้าจากถนนบางตะมอ

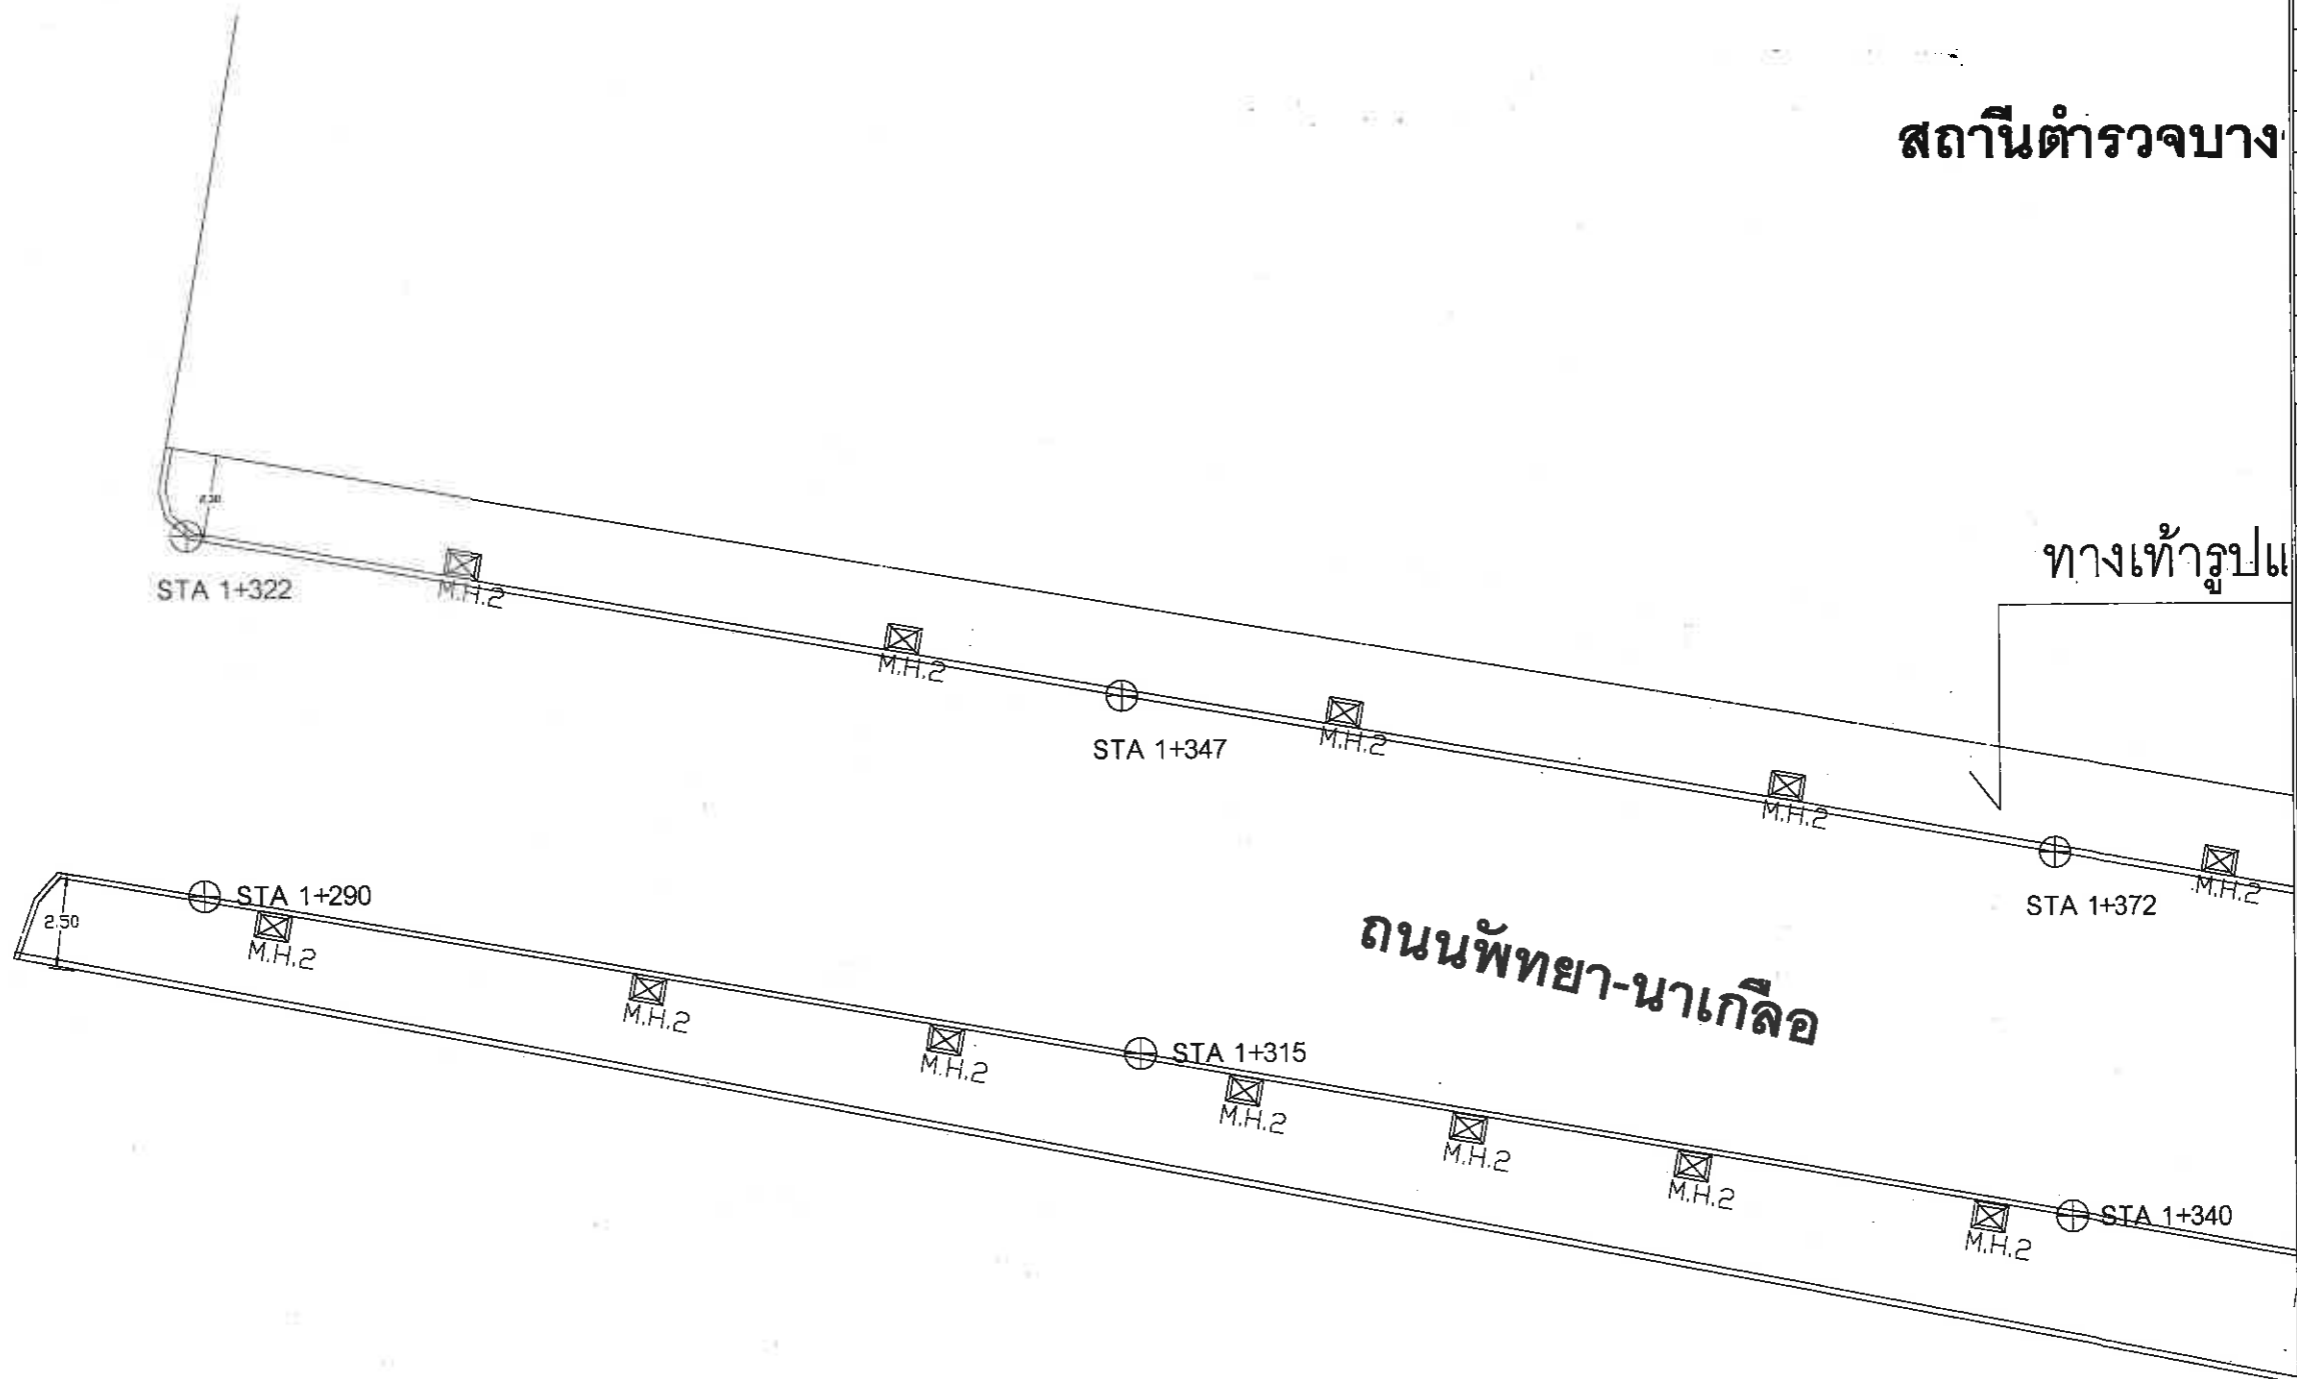




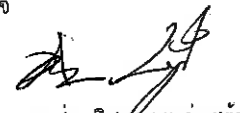



สถานีตำรวจบาง


ทางเข้ารูปแ

ถนนพญา-นาเกลือ

หมายเหตุ : รูปแบบ ระยะ ระดับ ตำแหน่ง พื้นที่ ปริมาณงานสามารถปรับเปลี่ยนได้ภายหลัง
รูปแบบและชนิดของวัสดุสามารถปรับเปลี่ยนได้ภายหลัง

ผังทางเท้า ถนนพญา-นาเกลือ
SCALE 1:200

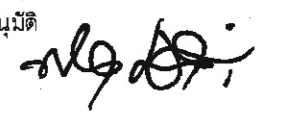 สำนักงานช่าง ศาลาว่าการเมืองพญา	
โครงการก่อสร้างทางเท้าโซนนาเกลือ เมืองพญา อำเภอบางตะมอ จังหวัดชลบุรี	
สถานที่ปลูกสร้าง นาเกลือ	
สำรวจ	
ผู้ช่วยช่างเขียนแบบ	
เขียนแบบ	
ผู้ช่วยสถาปนิก	
สถาปนิก	
หน. ฝ่ายสถาปัตยกรรม	
ผู้ช่วยวิศวกรโยธา	
วิศวกรโยธา	
รท. หน. ฝ่ายวิศวกรรมโยธา	
ตรวจ	 ผอ. ส่วนวิศวกรรมก่อสร้าง
ตรวจ	 ผอ. สำนักงานช่าง
ตรวจ	 ปลัดเมืองพญา
อนุมัติ	 นายกเมืองพญา
แบบแสดง	
สถานที่ปลูกสร้าง	เมืองพญา
วันที่	28/09/64
แบบเลขที่	68/2564
	แผ่นที่ 35/70

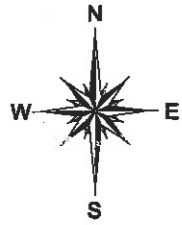

สถานีตำรวจบางละมุง

ทางเท้ารูปแบบที่ 1

ถนนพญา-นาเกลือ


ทางเข้ารถบรรทุก

บ่อไฟการไฟฟ้า


หมายเหตุ : รูปแบบ แนว ระยะ ระดับ ตำแหน่ง พื้นที่ ปริมาณงานสามารถปรับเปลี่ยนได้ภายหลัง
รูปแบบและชนิดของวัสดุสามารถปรับเปลี่ยนได้ภายหลัง

ผังทางเท้า ถนนพญา-นาเกลือ
SCALE 1:200

	สำนักงานช่าง ศาลาว่าการเมืองพัทยา
โครงการก่อสร้างทางเท้าโซนนาเกลือ เมืองพัทยา อำเภอบางละมุง จังหวัดชลบุรี	
สถานที่ปลูกสร้าง นาเกลือ	
สำรวจ	
ผู้ช่วยช่างเขียนแบบ	
เขียนแบบ	
ผู้ช่วยสถาปนิก	
สถาปนิก	
หน.ฝ่ายสถาปัตยกรรม	
ผู้ช่วยวิศวกรโยธา	
วิศวกรโยธา	
รท. หน.ฝ่ายวิศวกรรมโยธา	
ตรวจ	
ผอ. ส่วนวิศวกรรมก่อสร้าง	
ตรวจ	
ผอ. สำนักงานช่าง	
ตรวจ	
ปลัดเมืองพัทยา	
อนุมัติ	
นายกเมืองพัทยา	
แบบแสดง	
สถานที่ปลูกสร้าง	เมืองพัทยา
วันที่	28/09/64
แบบเลขที่	68/2564
	แผ่นที่ 36/70

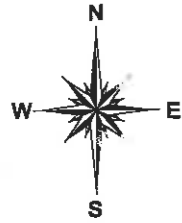

ทางเท้ารูปแบบที่ 1

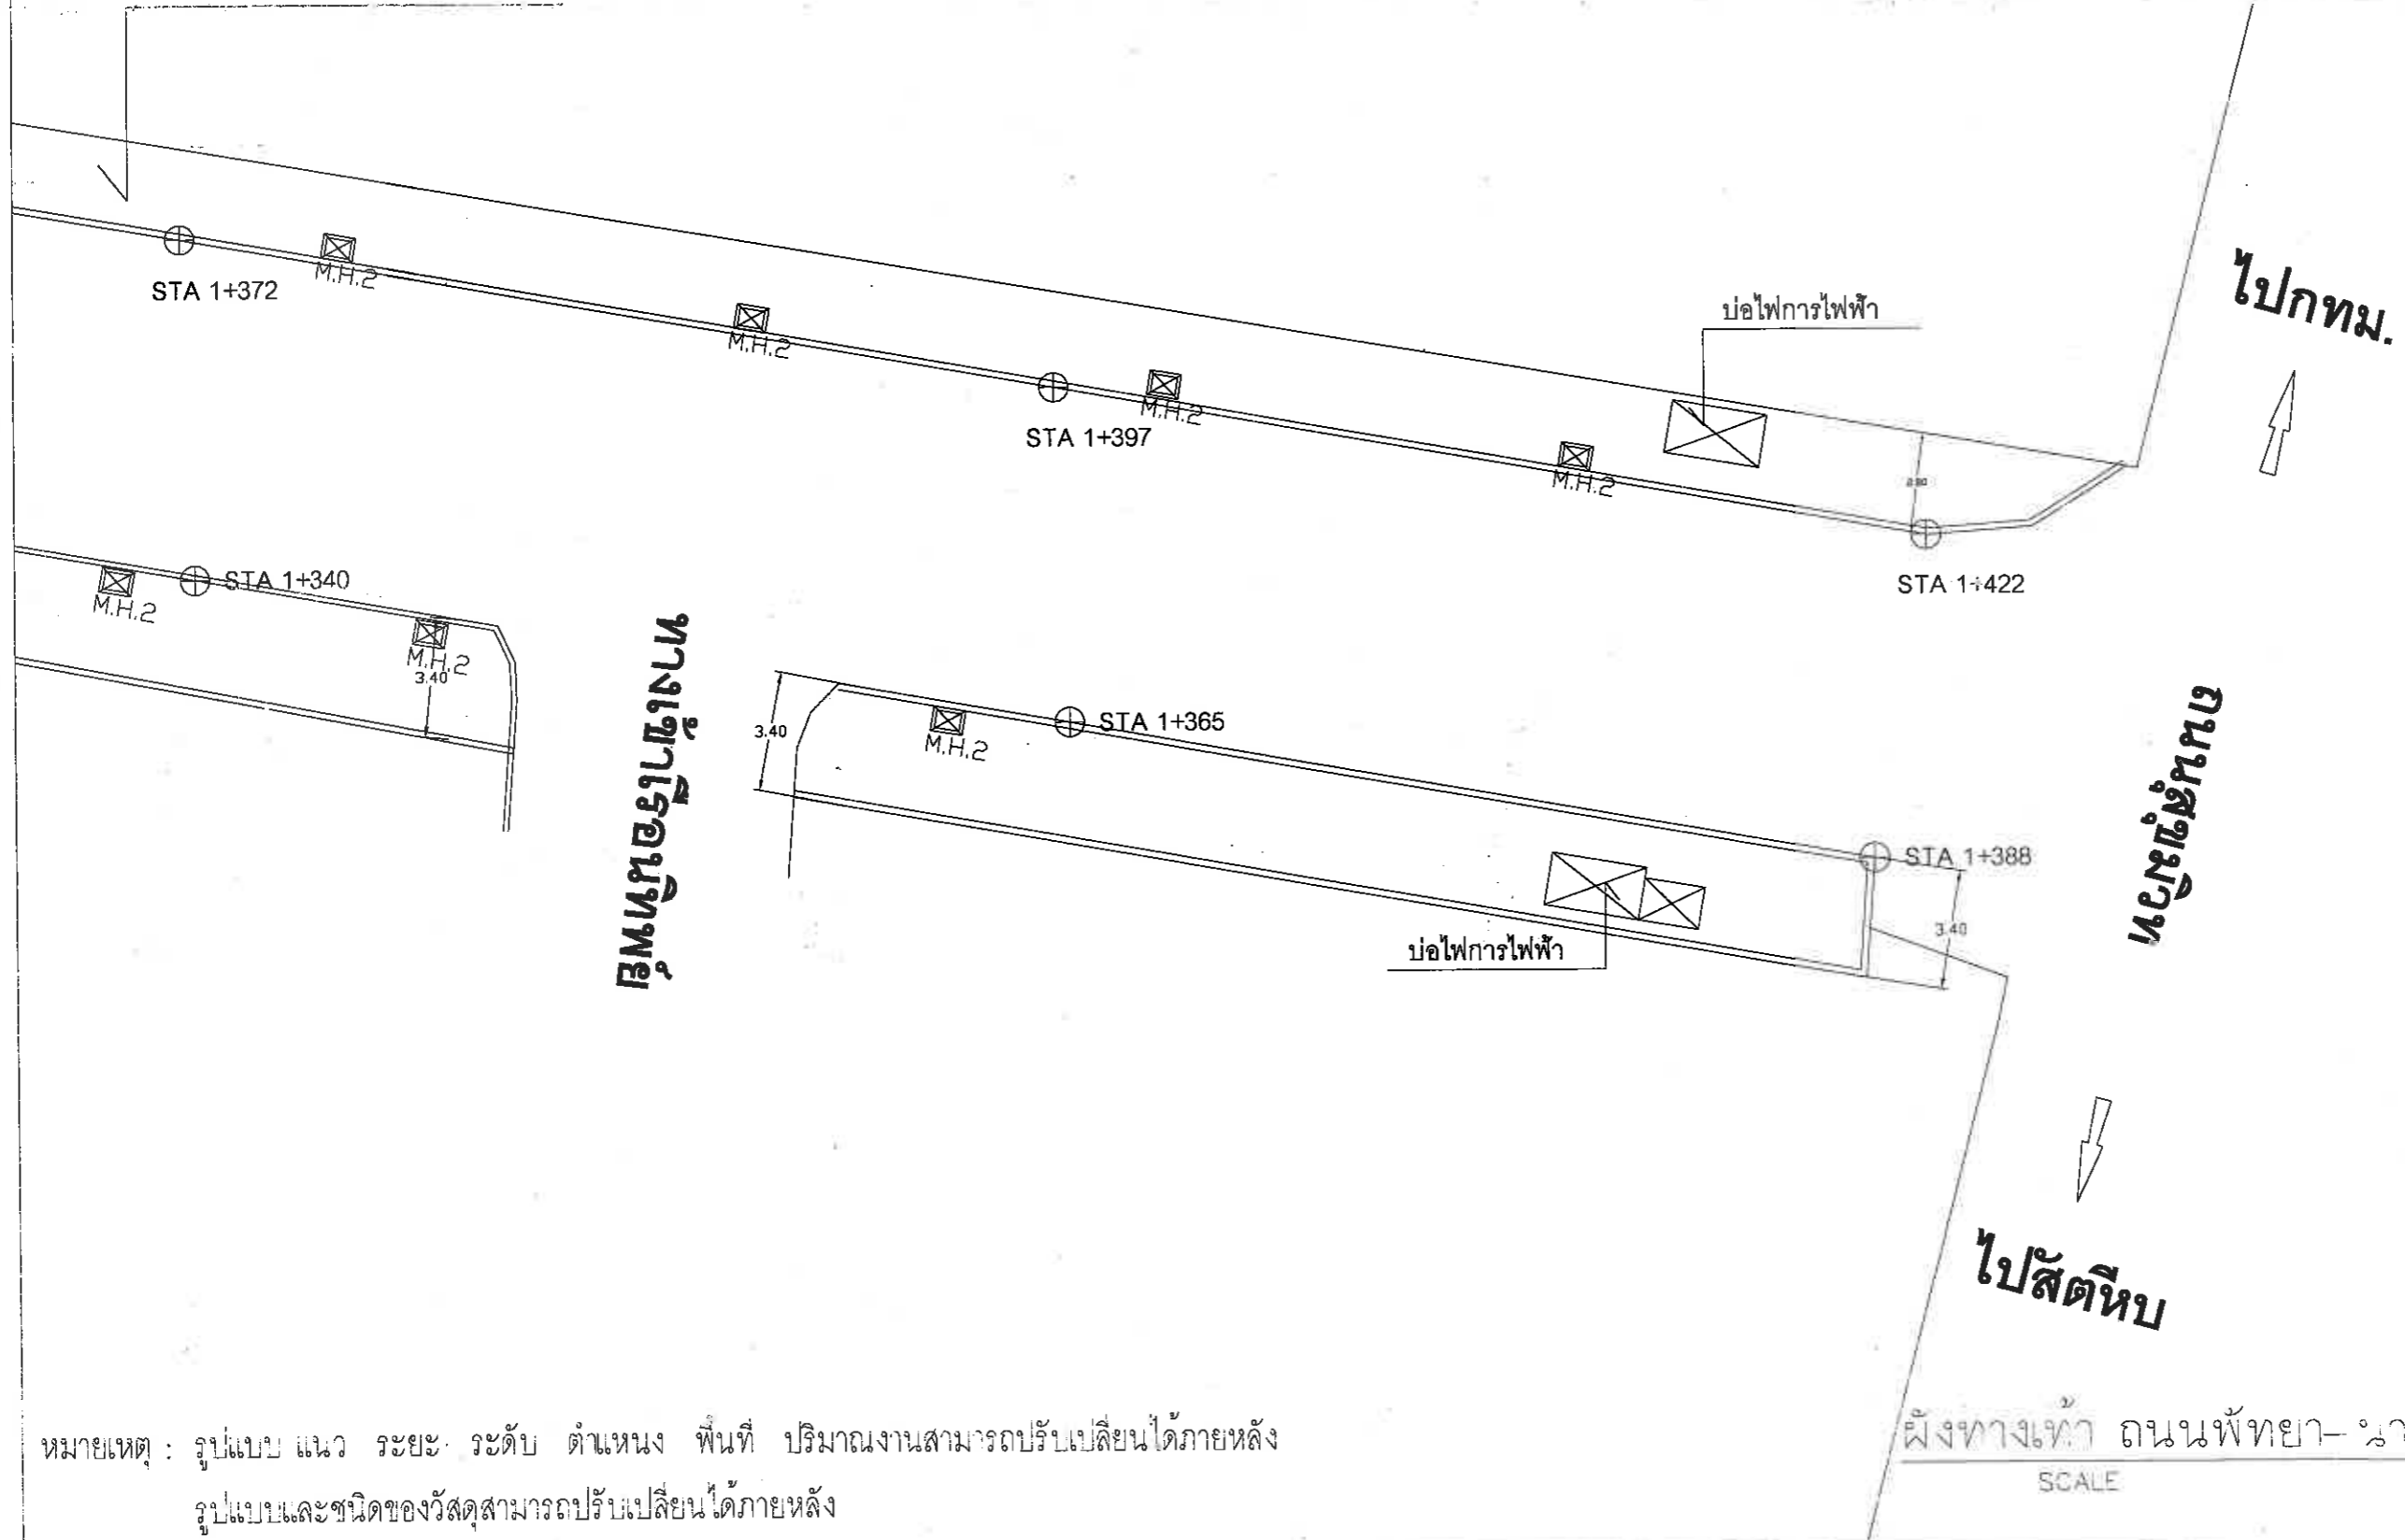


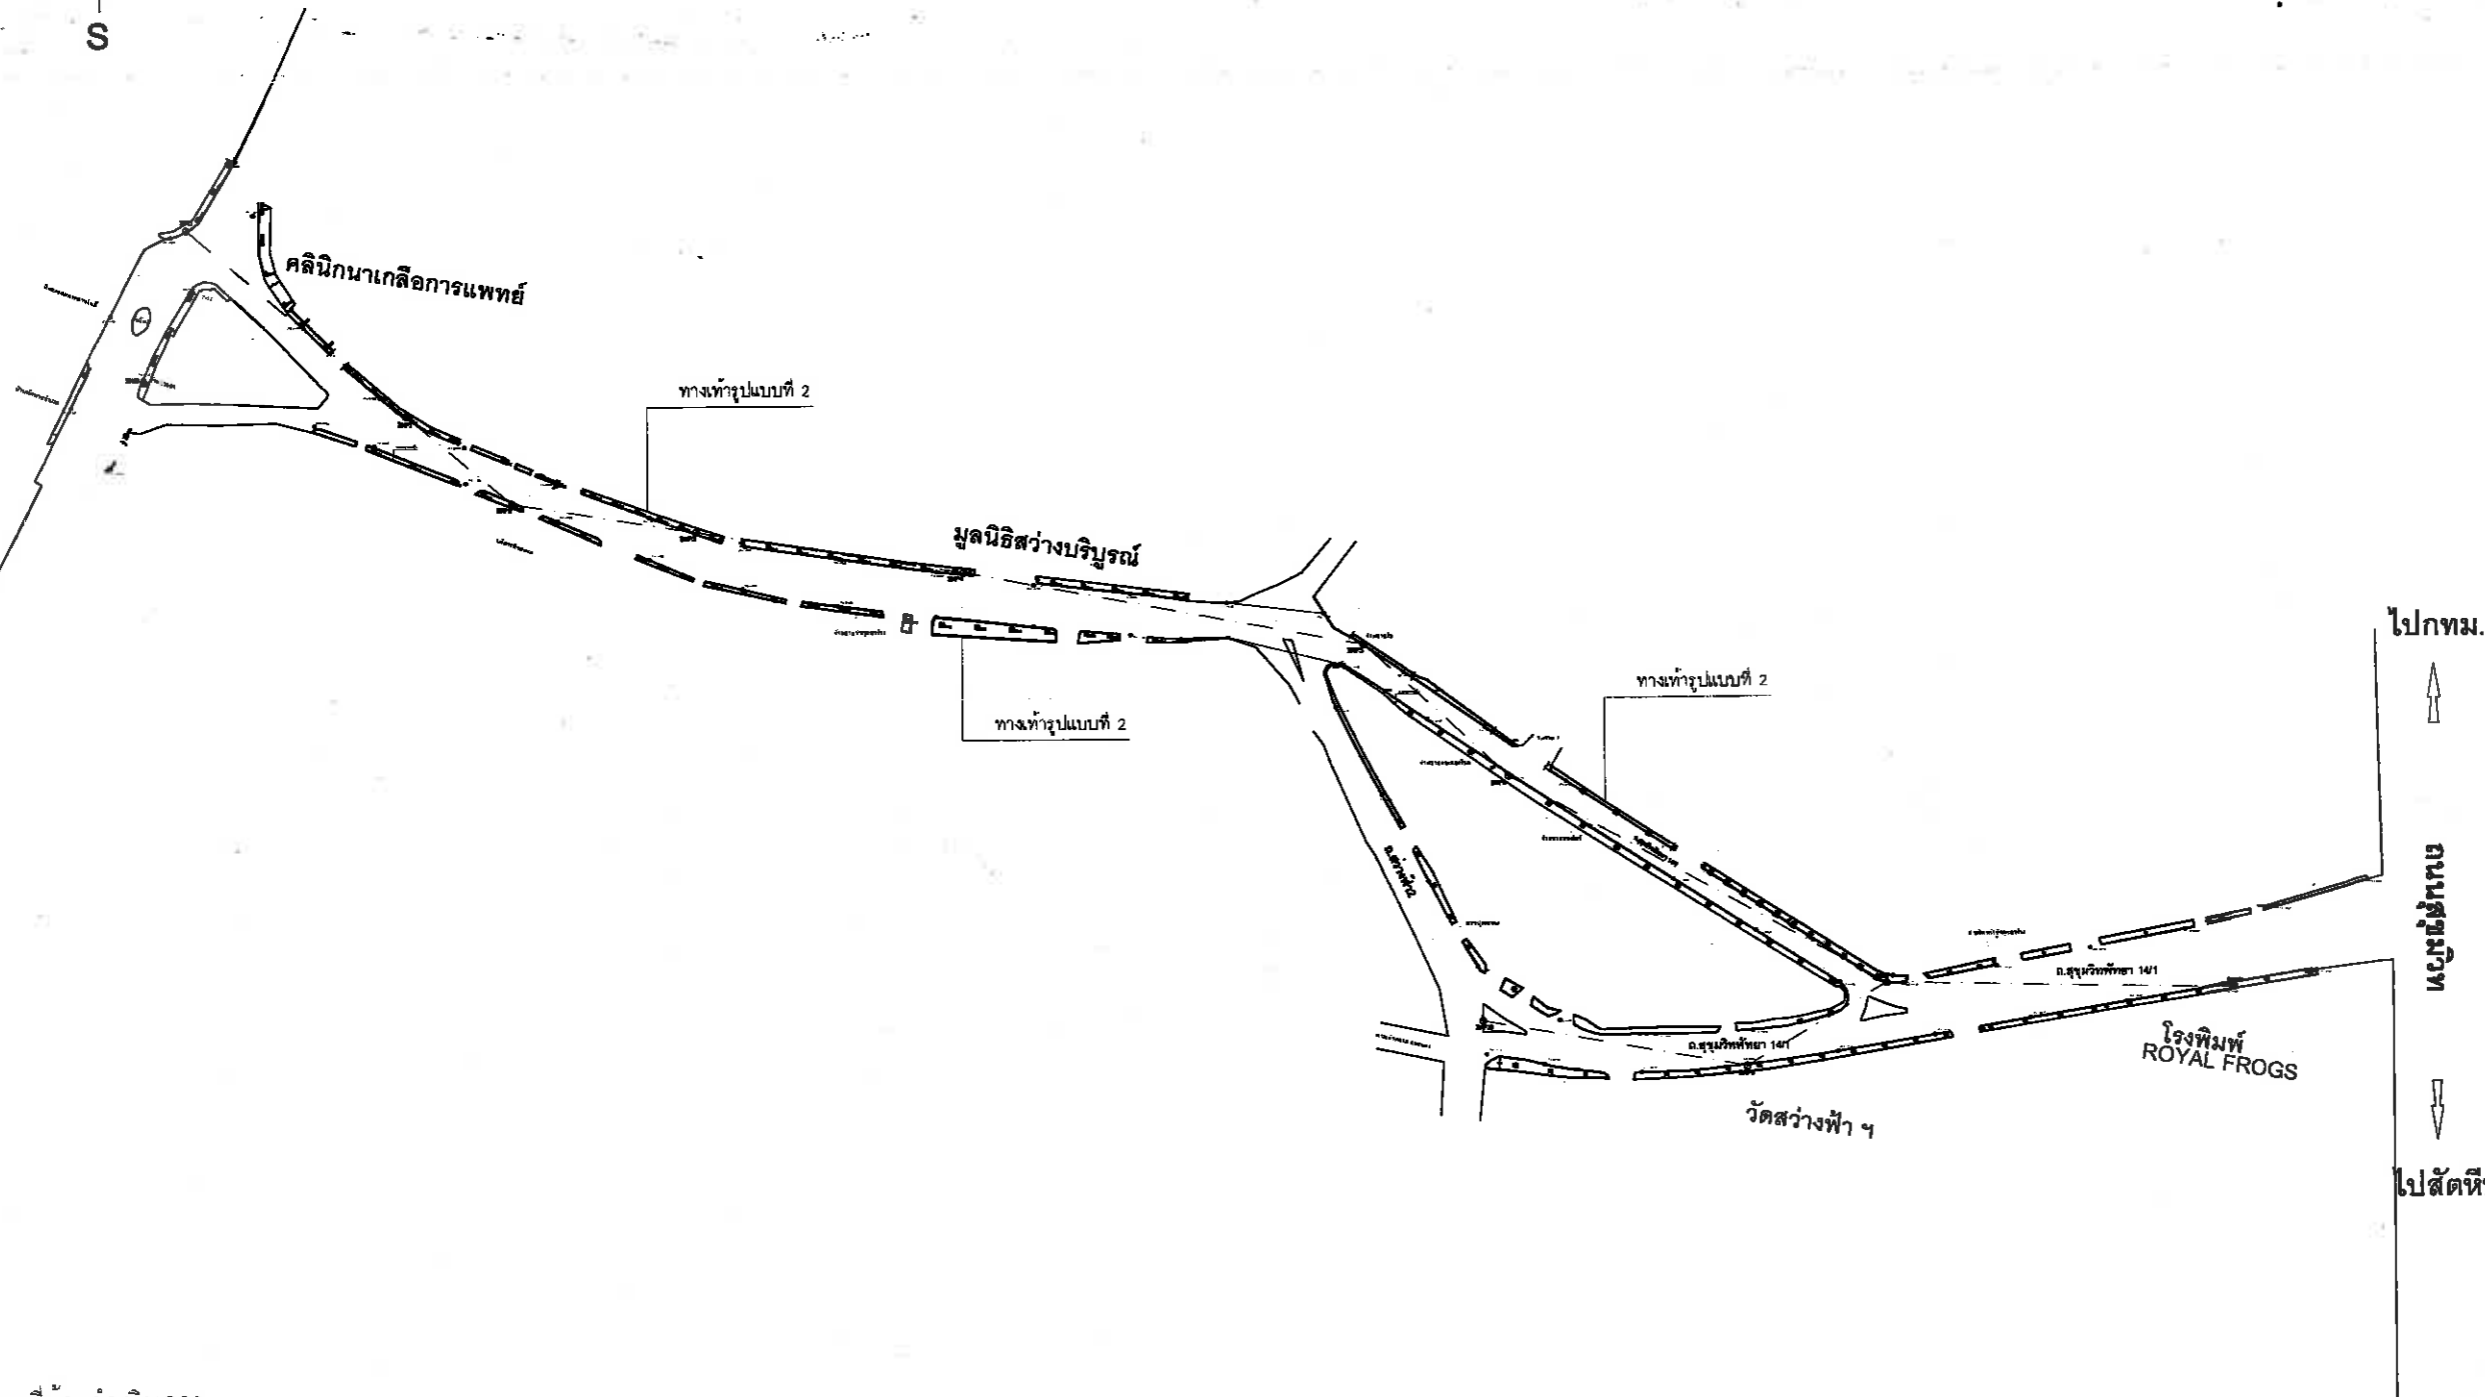
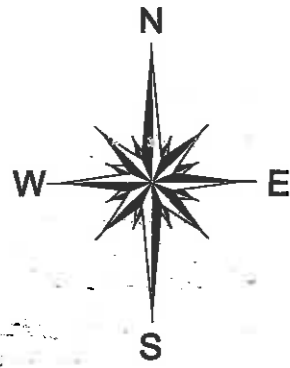
ทางเข้าเรือนิทพ

ทางเข้าชุมชน

หมายเหตุ : รูปแบบ แนว ระยะ ระดับ ตำแหน่ง พื้นที่ ปริมาณงานสามารถปรับเปลี่ยนได้ภายหลัง
รูปแบบและชนิดของวัสดุสามารถปรับเปลี่ยนได้ภายหลัง

ผังทางเท้า ถนนพญา- งามเกลือ
SCALE 1:200

 สำนักงานช่าง ศาลาว่าการเมืองพัทยา	
โครงการก่อสร้างทางเท้าโซนภาคสี่ เมืองพัทยา อำเภอบางละมุง จังหวัดชลบุรี	
สถานที่ปลูกสร้าง นเกลื่อ	
ตำรวจ <i>[Signature]</i>	
ผู้ตรวจแบบ	
เขียนแบบ	
ผู้ช่วยสถาปนิก	
สถาปนิก <i>[Signature]</i>	
หน.ฝ่ายสถาปัตยกรรม	
ผู้ช่วยวิศวกรโยธา	
วิศวกรโยธา	
รก.หน.ฝ่ายวิศวกรรมโยธา	
ตรวจ <i>[Signature]</i> ผอ.ส่วนวิศวกรรมก่อสร้าง	
ตรวจ <i>[Signature]</i> ผอ.สำนักงานช่าง	
ตรวจ <i>[Signature]</i> ปลัดเมืองพัทยา	
อนุมัติ <i>[Signature]</i> นายกเมืองพัทยา	
แบบแสดง	
สถานที่ปลูกสร้าง เมืองพัทยา	วันที่ 28/09/64
วันที่ 28/09/64	แฉนที่ 37/76
แบบเลขที่ 68/2564	SCALE 1:200



งานที่ต้องดำเนินการ

- รั้วบล็อคเดิม พร้อมชน
- สำรองระดับ วางแนวและปรับพื้นที่พร้อมบดอัดแน่น
- แผ่นพลาสติกปูรองพื้น วาง ตะแกรง WIRE MESH 5 mm.Ø 0.20 ม# เทคอนกรีตรองพื้น หนา 0.10 ซม.
- พื้นปูบล็อค ตามรูปแบบที่ 2 และทาน้ำยาเคลือบผิวคอนกรีตบล็อค
- ปรับปรุงฝายบ่อพักดิน
- รวมแนวรั้วเดิมเดิม

หมายเหตุ : รูปแบบ แนว ระยะ ระดับ ตำแหน่ง พื้นที่ ปริมาณงานสามารถปรับเปลี่ยนได้ภายหลัง
รูปแบบและชนิดของวัสดุสามารถปรับเปลี่ยนได้ภายหลัง

ถนนชุมชนนาเกลือ(ถนนสุขุมวิท 14/1 ถึง แยกตลาดลานโพธิ์)



สำนักงานช่าง
ศาลาว่าการเมืองพัทยา

โครงการก่อสร้างทางเท้าโชนนเกลือ
เมืองพัทยา อำเภอบางละมุง จังหวัดชลบุรี

สถานที่ปลูกสร้าง
นาเกลือ

สำรวจ *[Signature]*

ผู้ช่วยช่างเขียนแบบ

เขียนแบบ

ผู้ช่วยสถาปนิก

สถาปนิก *[Signature]*

หน. ฝ่ายสถาปัตยกรรม

ผู้ช่วยวิศวกรโยธา

วิศวกรโยธา

รท. หน. ฝ่ายวิศวกรรมโยธา

ตรวจ *[Signature]*
ผอ. ส่วนวิศวกรรมก่อสร้าง

ตรวจ *[Signature]*
ผอ. สำนักงานช่าง

ตรวจ *[Signature]*
ปลัดเมืองพัทยา

อนุมัติ *[Signature]*
นายกเมืองพัทยา


แบบแสดง

สถานที่ปลูกสร้าง เมืองพัทยา

วันที่ 28/09/64

แบบเลขที่ 68/2564

เลขที่ 38/76

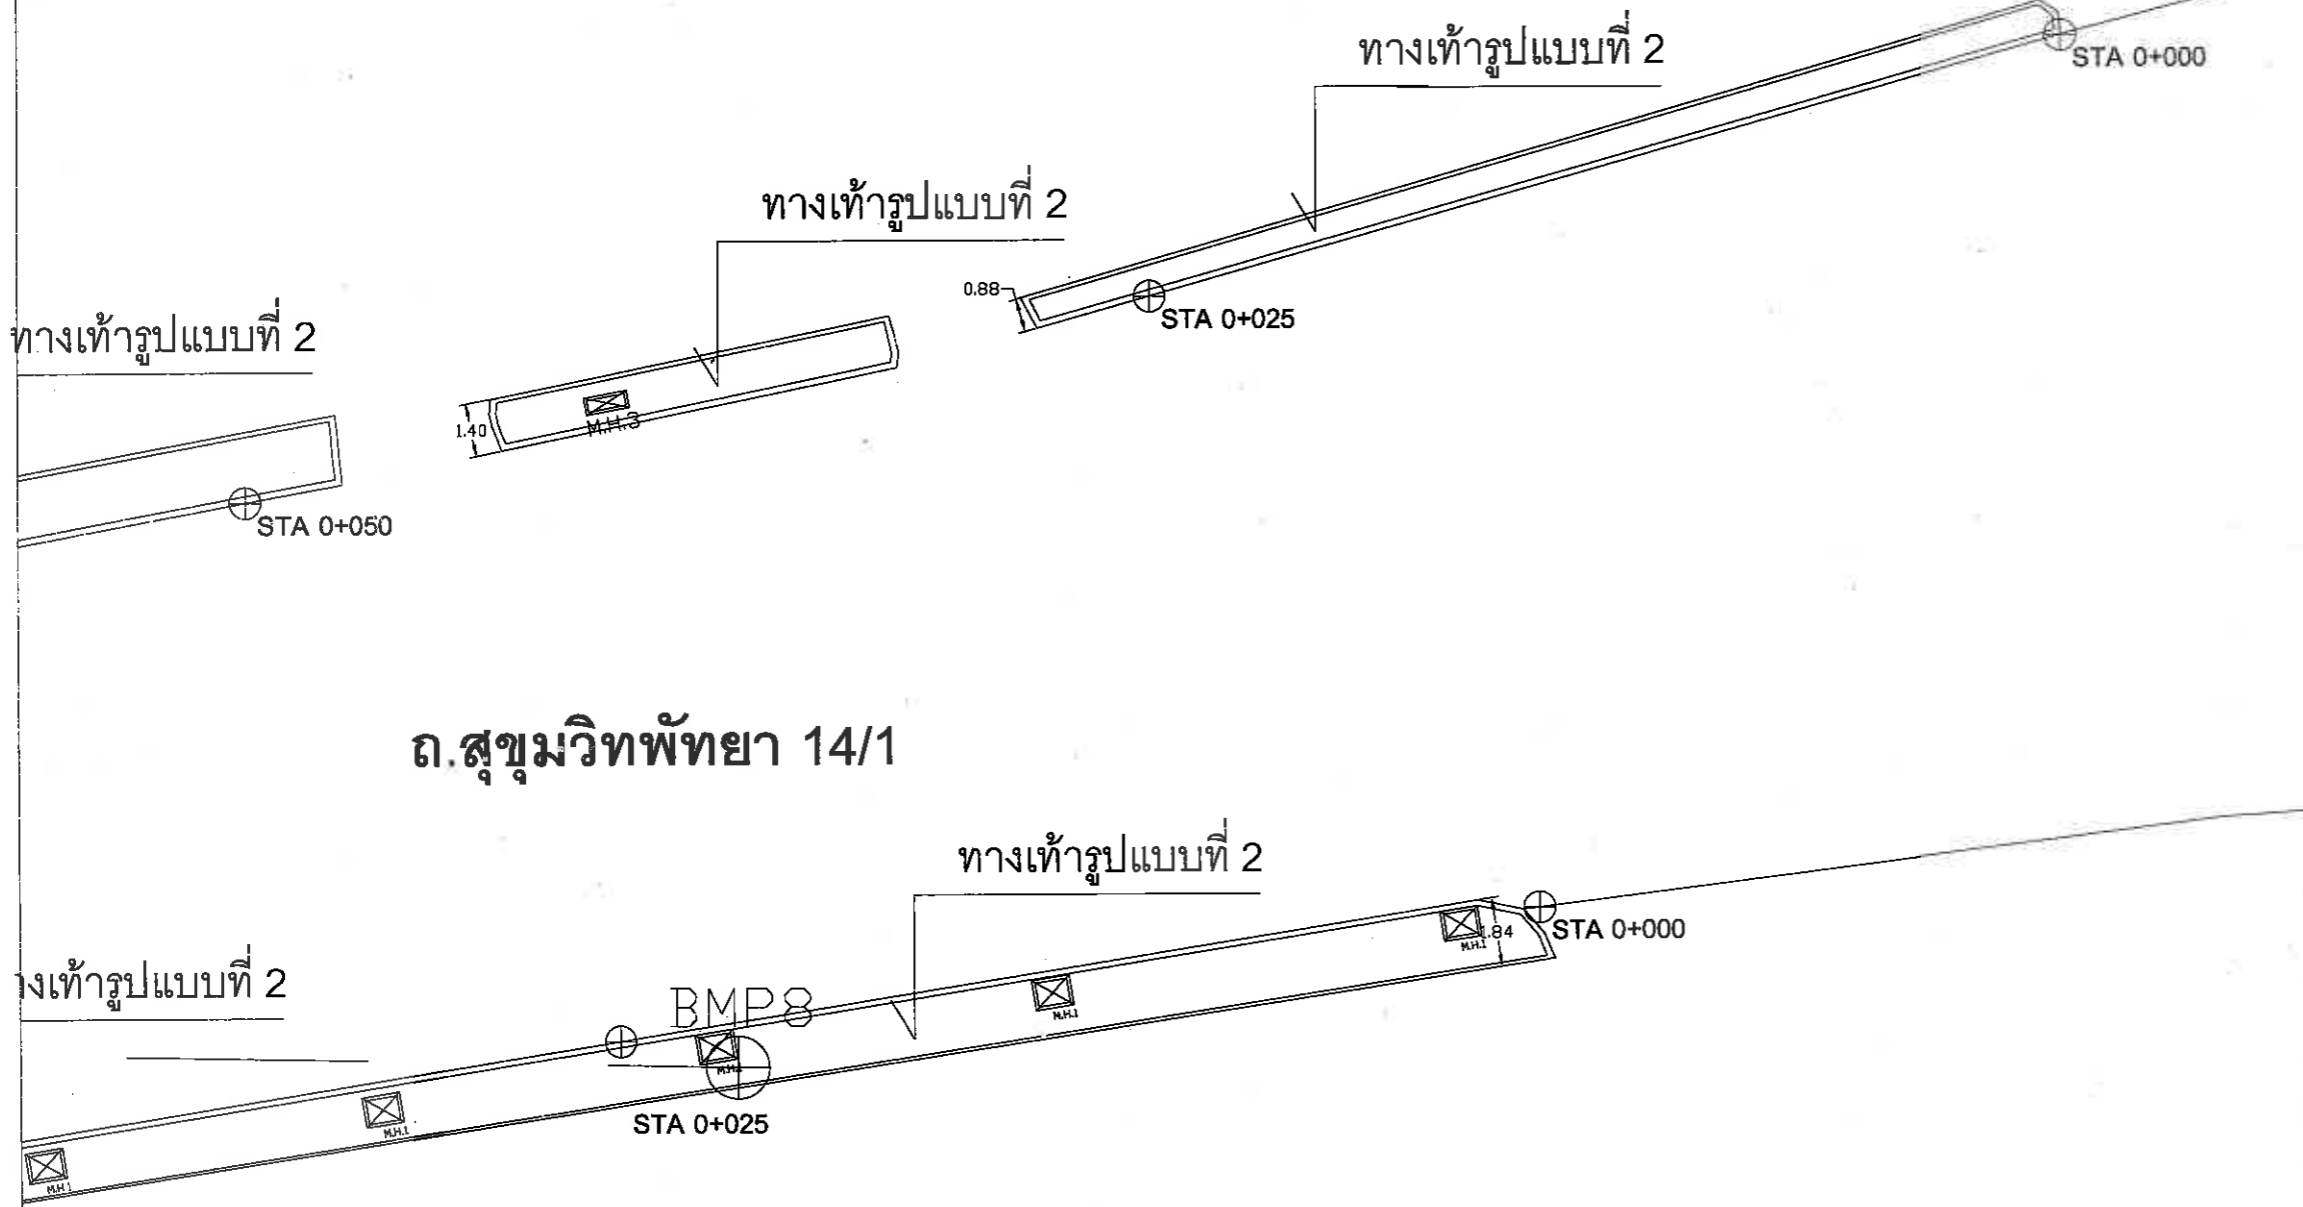

โรงพิมพ์
YAL FROGS

หมายเหตุ: รูปแบบ แนว ระยะ ระดับ ตำแหน่ง พื้นที่ ปริมาณงานสามารถปรับเปลี่ยนได้ภายหลัง
รูปแบบและชนิดของวัสดุสามารถปรับเปลี่ยนได้ภายหลัง

ผังทางเท้า ถนนชุมชนนาเกลือ
(ถนนสุขุมวิท 14/1 ถึงแยกตลาดลานโพธิ์)
SCALE 1:200


ไปทอม.
↑
แนวใต้ถนน
↓
ไปสี่ตหีบ

		สำนักงานการช่าง ศาลาว่าการเมืองพัทยา	
โครงการก่อสร้างทางเท้าโซนนาเกลือ เมืองพัทยา อำเภอบางละมุง จังหวัดชลบุรี			
สถานที่ปลูกสร้าง นาเกลือ		สำรวจ <i>Sakun</i>	
ผู้ช่วยช่างเขียนแบบ		เขียนแบบ	
ผู้ช่วยสถาปนิก		สถาปนิก <i>Sun</i>	
ทน ฝ่ายสถาปัตยกรรม		ผู้ช่วยวิศวกรโยธา	
วิศวกรโยธา		รท ทน ฝ่ายวิศวกรรมโยธา	
ตรวจ <i>[Signature]</i>		ผอ. ส่วนวิศวกรรมก่อสร้าง	
ตรวจ <i>[Signature]</i>		ผอ. สำนักงานการช่าง	
ตรวจ <i>[Signature]</i>		ปลัดเมืองพัทยา	
อนุมัติ <i>[Signature]</i>		นายกเมืองพัทยา	
แบบแสดง		สถานที่ปลูกสร้าง เมืองพัทยา	
วันที่	28/09/64	แผ่นที่	31/76
แบบเลขที่	68/2564		



ร่าง

ยา 14/1

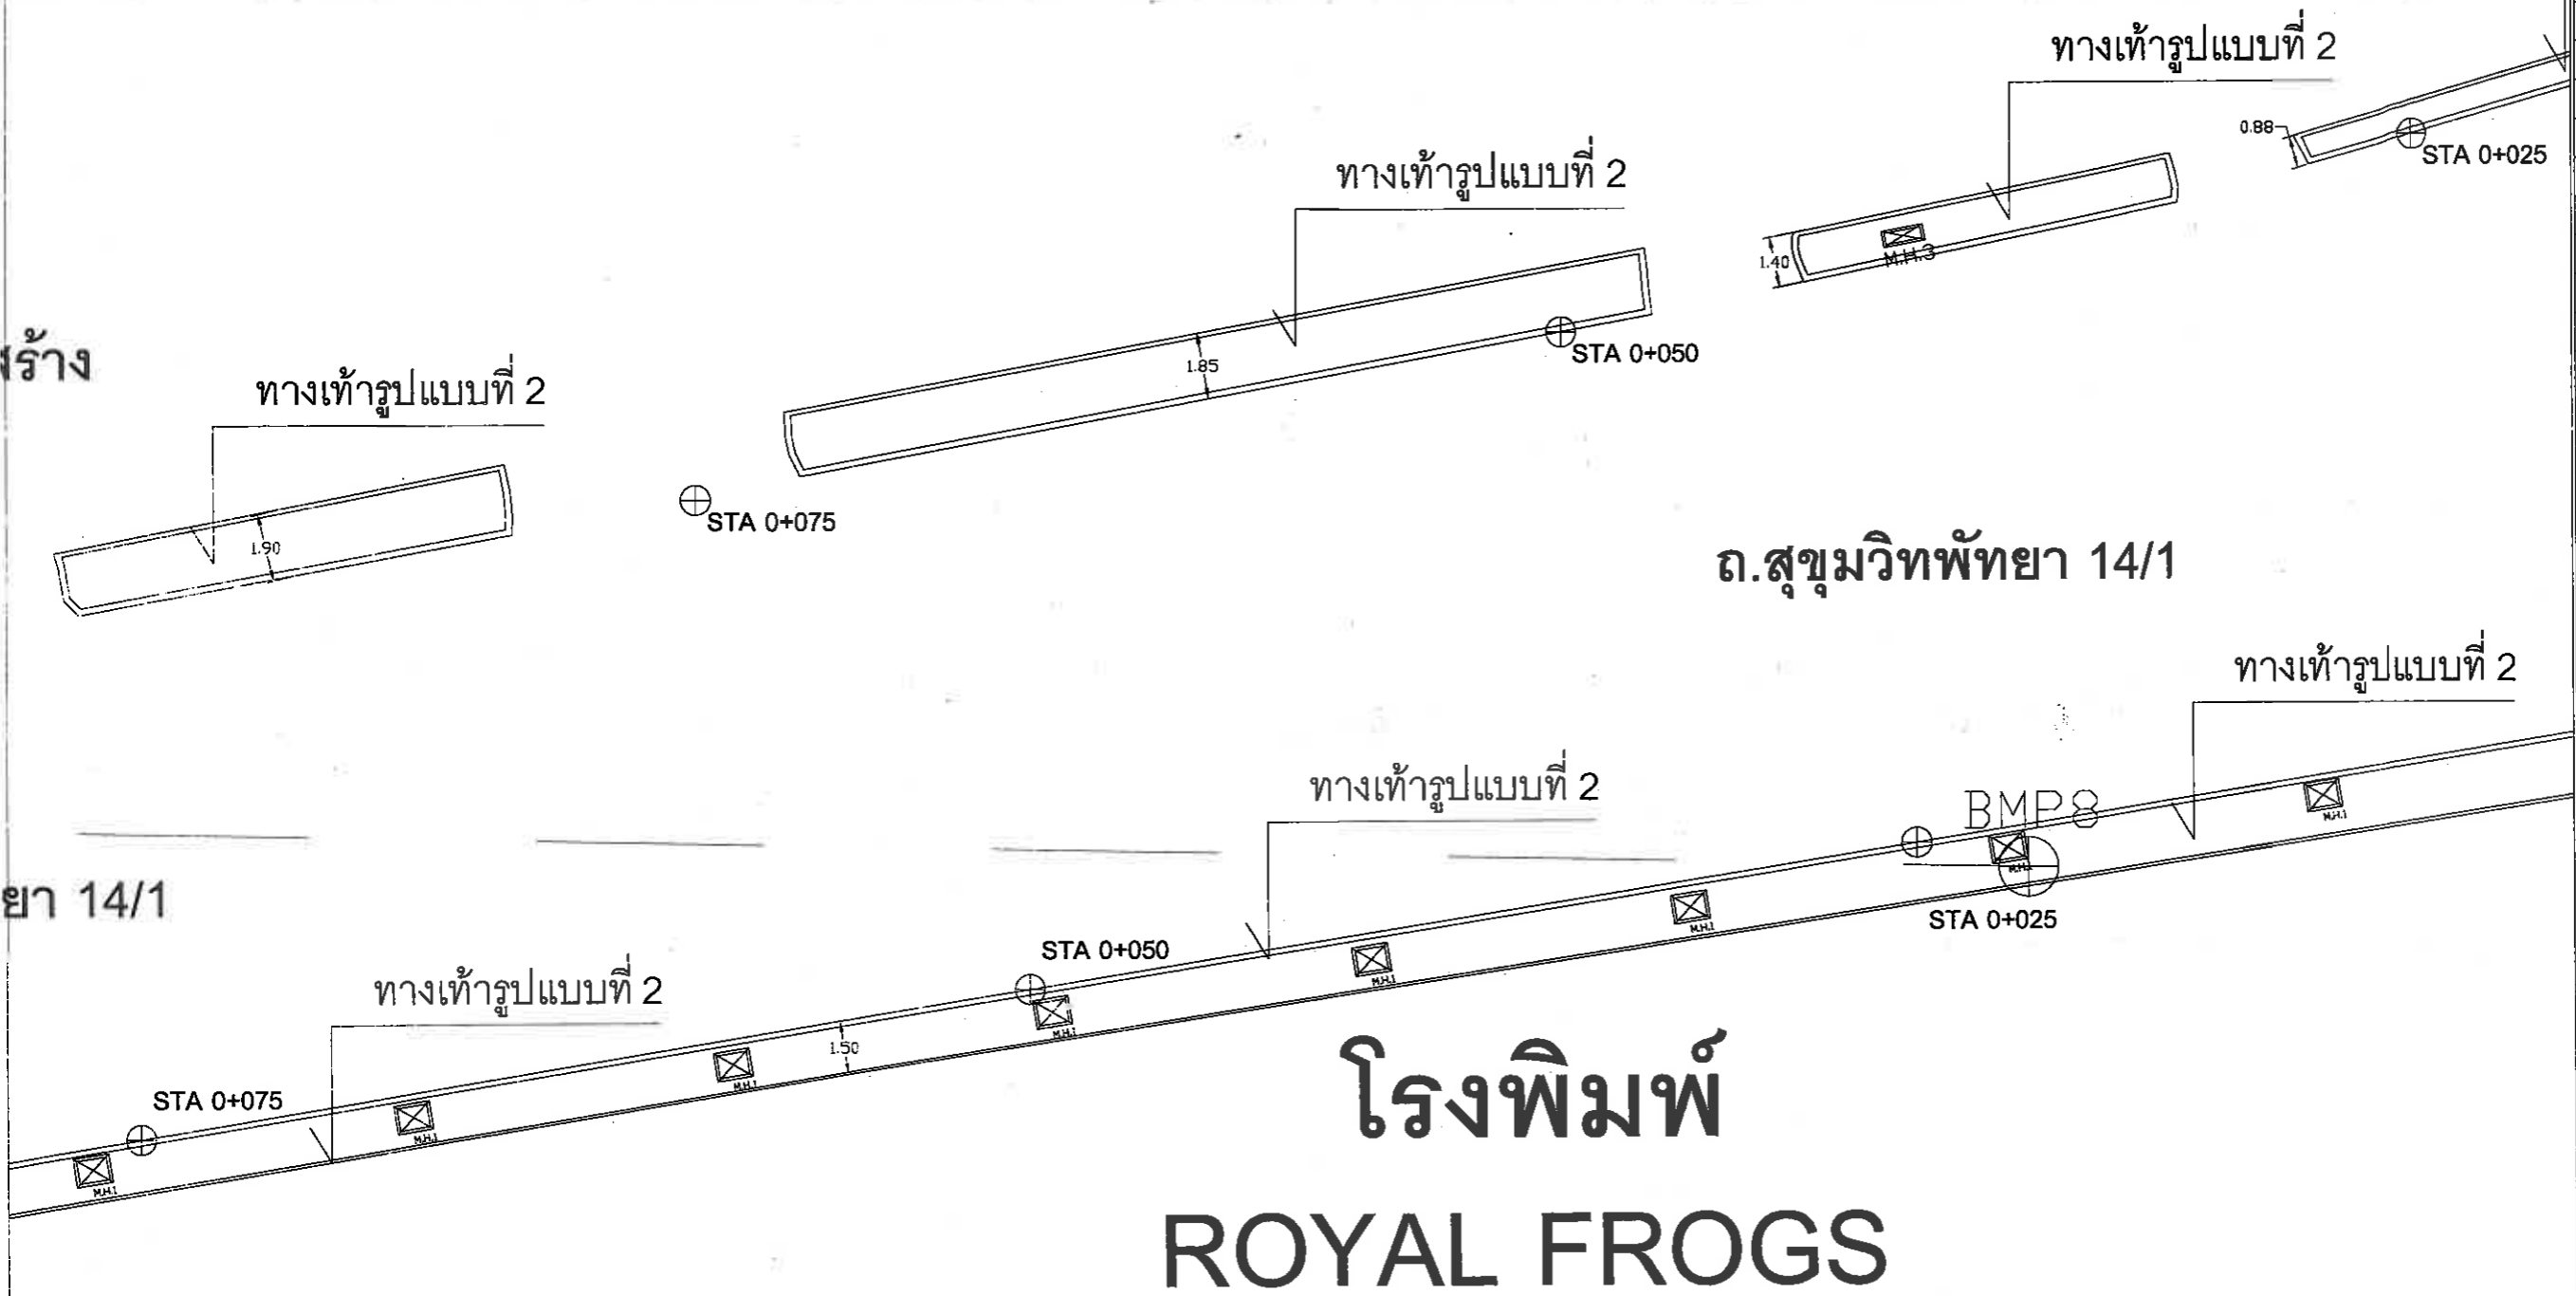

		สำนักงานช่าง ศาลาว่าการเมืองพืทยา	
โครงการก่อสร้างทางเท้าโชนนเกลือ เมืองพืทยา อำเภอบางละมุง จังหวัดชลบุรี			
สถานที่ปลูกสร้าง นเกลือ			
สำหรับ			
ผู้ช่วยช่างเขียนแบบ			
เขียนแบบ			
ผู้ช่วยสถาปนิก			
สถาปนิก			
หน ฝ่ายสถาปัตยกรรม			
ผู้ช่วยวิศวกรโยธา			
วิศวกรโยธา			
รท หน ฝ่ายวิศวกรรมโยธา			
ตรวจ			
ผอ. ส่วนวิศวกรรมก่อสร้าง			
ตรวจ			
ผอ. สำนักงานช่าง			
ตรวจ			
ปลัดเมืองพืทยา			
อนุมัติ			
นายกเมืองพืทยา			
แบบแสดง			
สถานที่ปลูกสร้าง		เมืองพืทยา	
วันที่	28/09/64	แผ่นที่	40/76
แบบเลขที่	68/2564		

หมายเหตุ : รูปแบบ แนว ระยะ ระดับ ตำแหน่ง พื้นที่ ปริมาณงานสามารถปรับเปลี่ยนได้ภายหลัง
 รูปแบบและชนิดของวัสดุสามารถปรับเปลี่ยนได้ภายหลัง

ผังทางเท้า ถนนสุขุมชนนเกลือ
 (ถนนสุขุมวิทพืทยา 14/1 ถึงแยกตลาดลานโพธิ์)
 SCALE 1:200