

แบบที่ 2

### ช.วุฒิมกรค้ำวัสดุก่อสร้าง


ทางเท้ารูปแบบที่ 2

ทางเท้ารูปแบบที่ 2

### ถ.สุขุมวิทพืททยา 14/1

ทางเท้ารูปแบบที่ 2

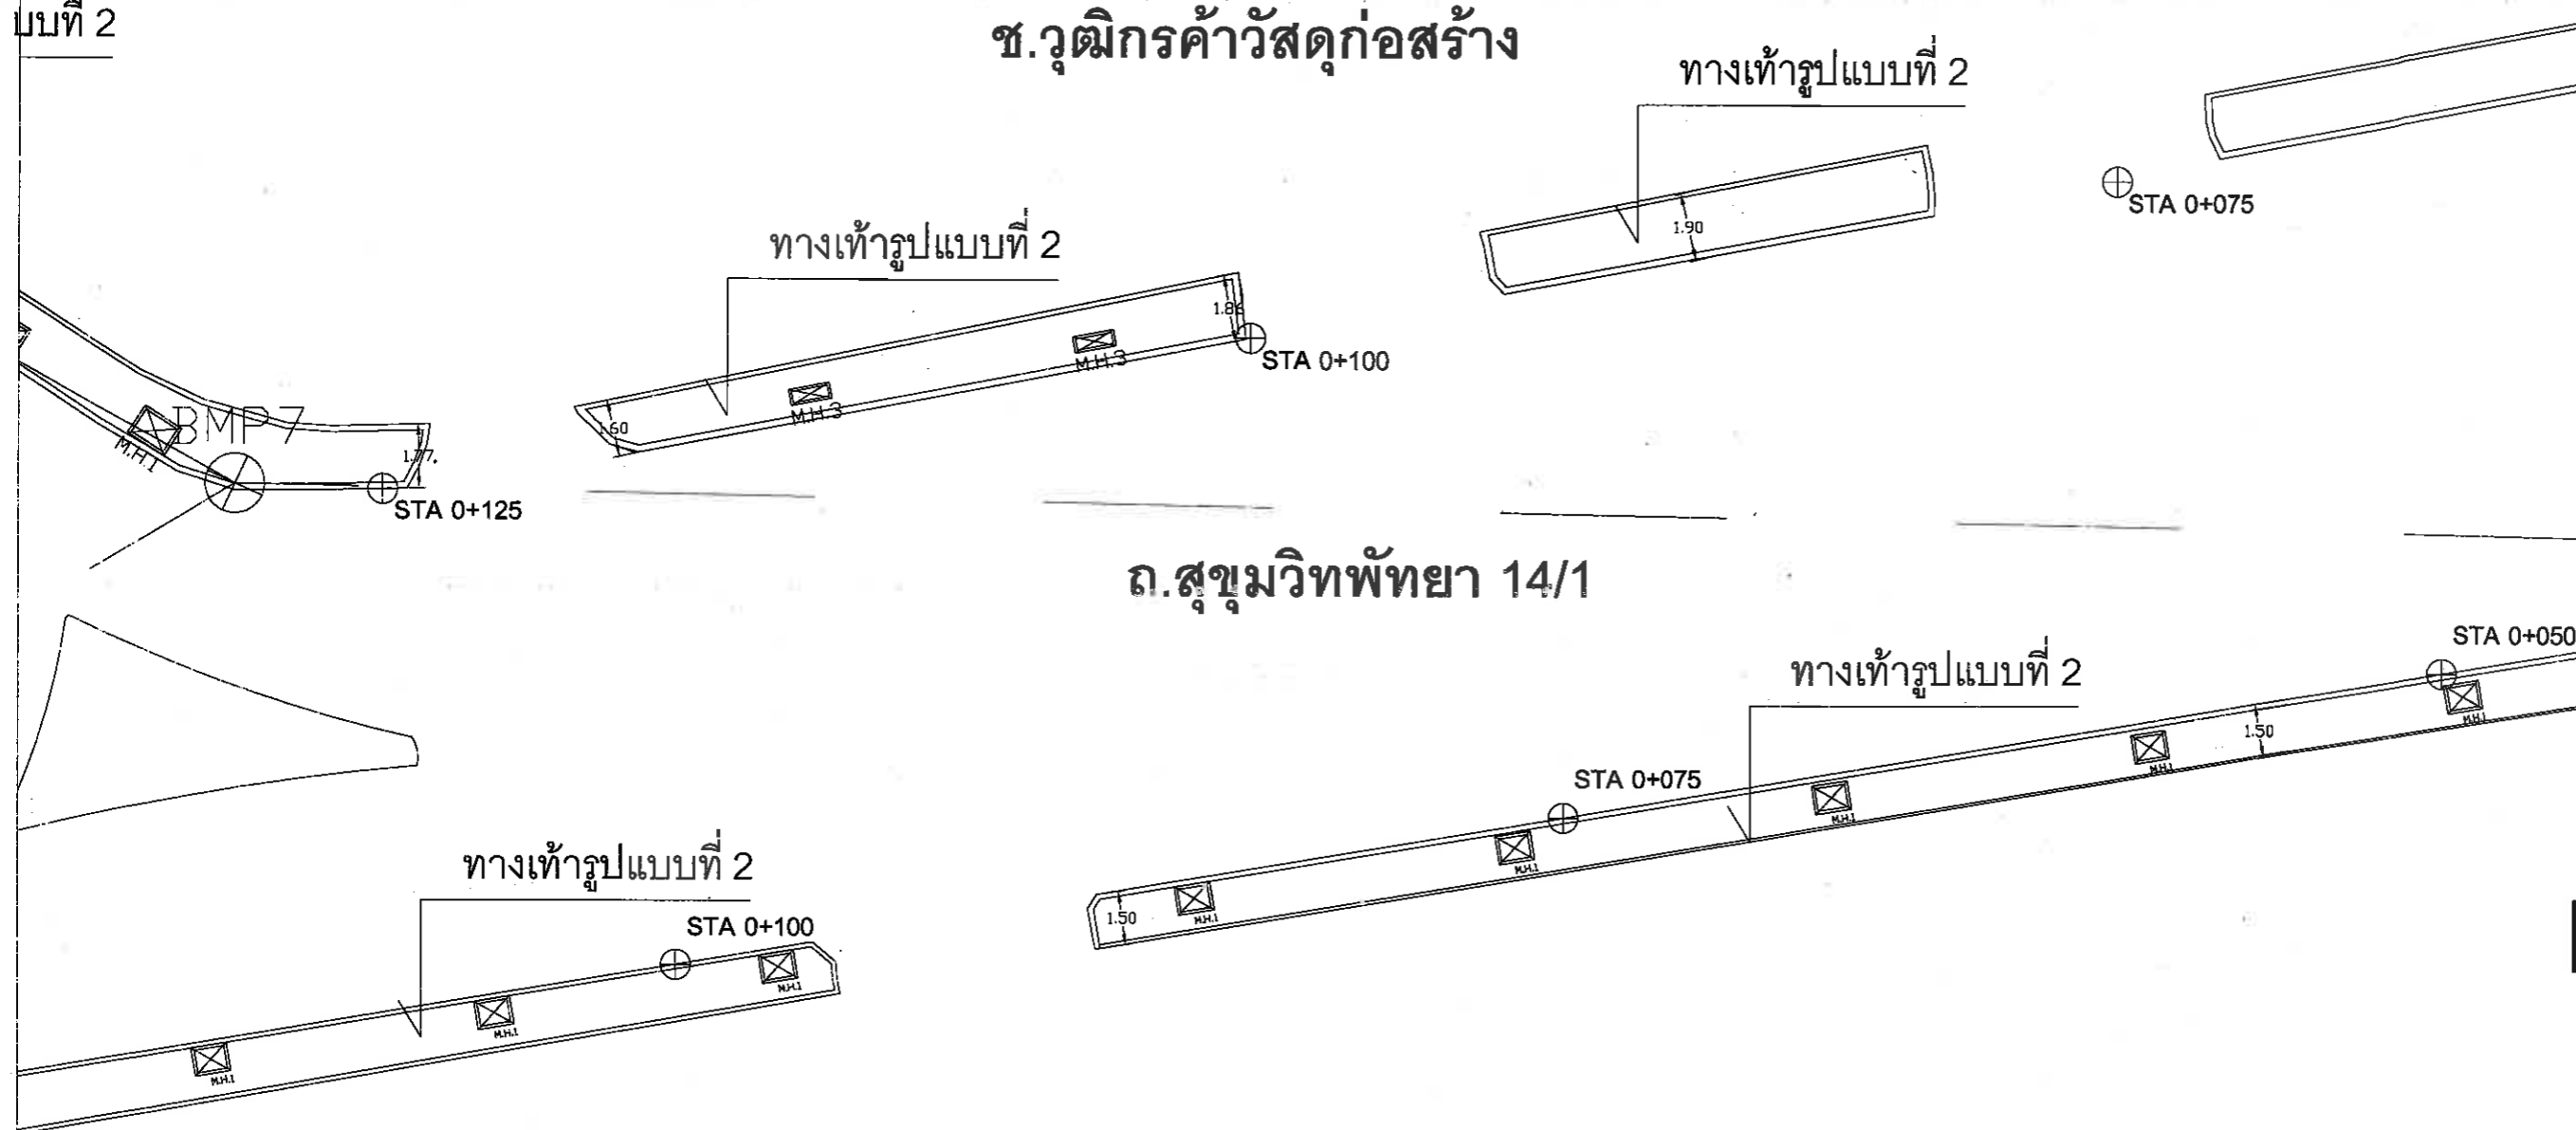


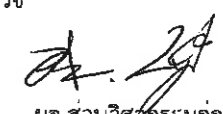



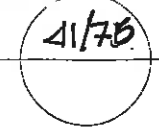
ทางเท้ารูปแบบที่ 2




หมายเหตุ : รูปแบบ แนว ระยะ ระดับ ตำแหน่ง พื้นที่ ปริมาณงานสามารถปรับเปลี่ยนได้ภายหลัง  
รูปแบบและชนิดของวัสดุสามารถปรับเปลี่ยนได้ภายหลัง

ฝั่งทางเท้า ถนนสุขุมชนนาเกลือ  
(ถนนสุขุมวิท 14/1 ถึงแยกตลาดลานโพธิ์)

SCALE 1:200



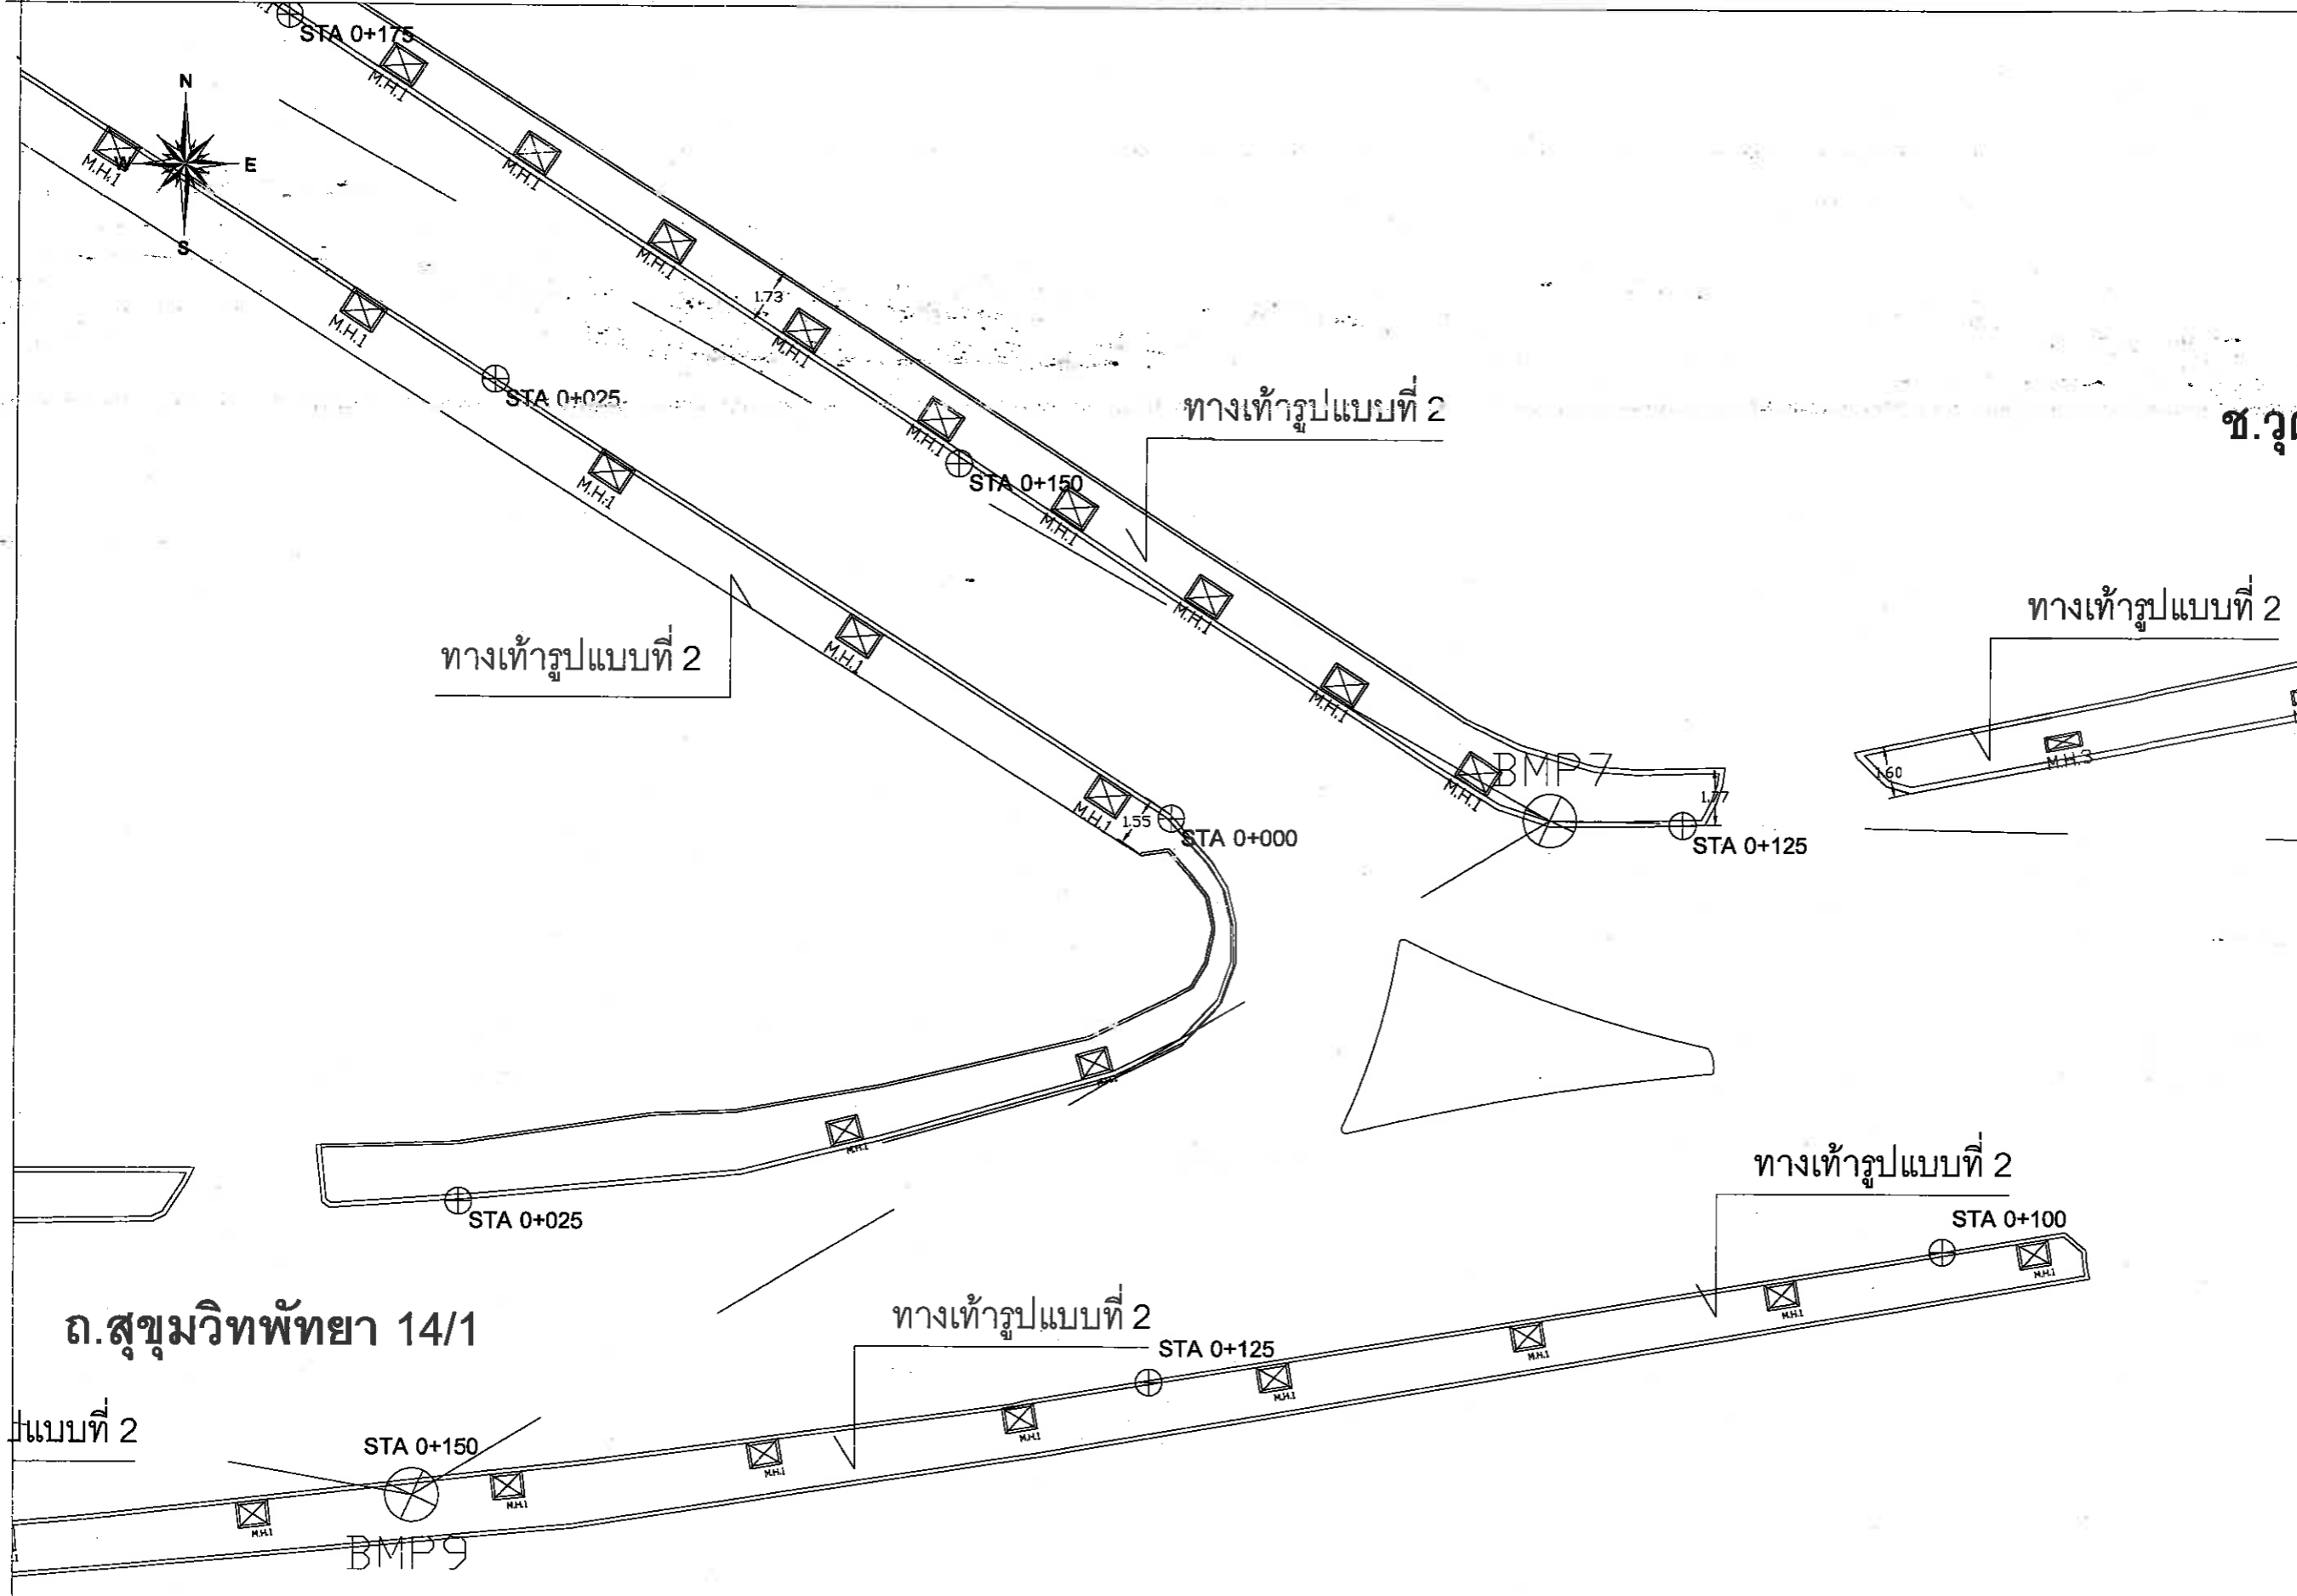




		สำนักงานช่าง ศาลาว่าการเมืองพิททยา
โครงการก่อสร้างทางเท้าโชนนากเกลือ เมืองพิททยา อ.เมืองบางละมุง จังหวัตรลบุรี		
สถานที่ปลูกสร้าง นากเกลือ		
ล้ารวจ 		
ผู้ช่วยช่างเขียนแบบ		
เขียนแบบ		
ผู้ช่วยสถาปนิก		
สถาปนิก 		
ทน. ฝ่ายสถาปัตยกรรม		
ผู้ช่วยวิศวกร โชธา		
วิศวกร โชธา		
รก. ทน. ฝ่ายวิศวกรรม โชธา		
ตรวจ  ผอ. ส่วนวิศวกรรมก่อสร้าง	ตรวจ  ผอ. สำนักงานช่าง	
ตรวจ  ปลัดเมืองพิททยา	อนุมัติ  นายกเมืองพิททยา	
แบบแสดง		
สถานที่ปลูกสร้าง	เมืองพิททยา	
วันที่ 28/09/64	หน้าที่ 41/70	
แบบเลขที่ 68/2564		




ถ.สุขุมวิทพัทธา 14/1

หมายเหตุ : รูปแบบ แนว ระยะ ระดับ ตำแหน่ง พื้นที่ ปริมาณงานสามารถปรับเปลี่ยนได้ภายหลัง  
รูปแบบและชนิดของวัสดุสามารถปรับเปลี่ยนได้ภายหลัง



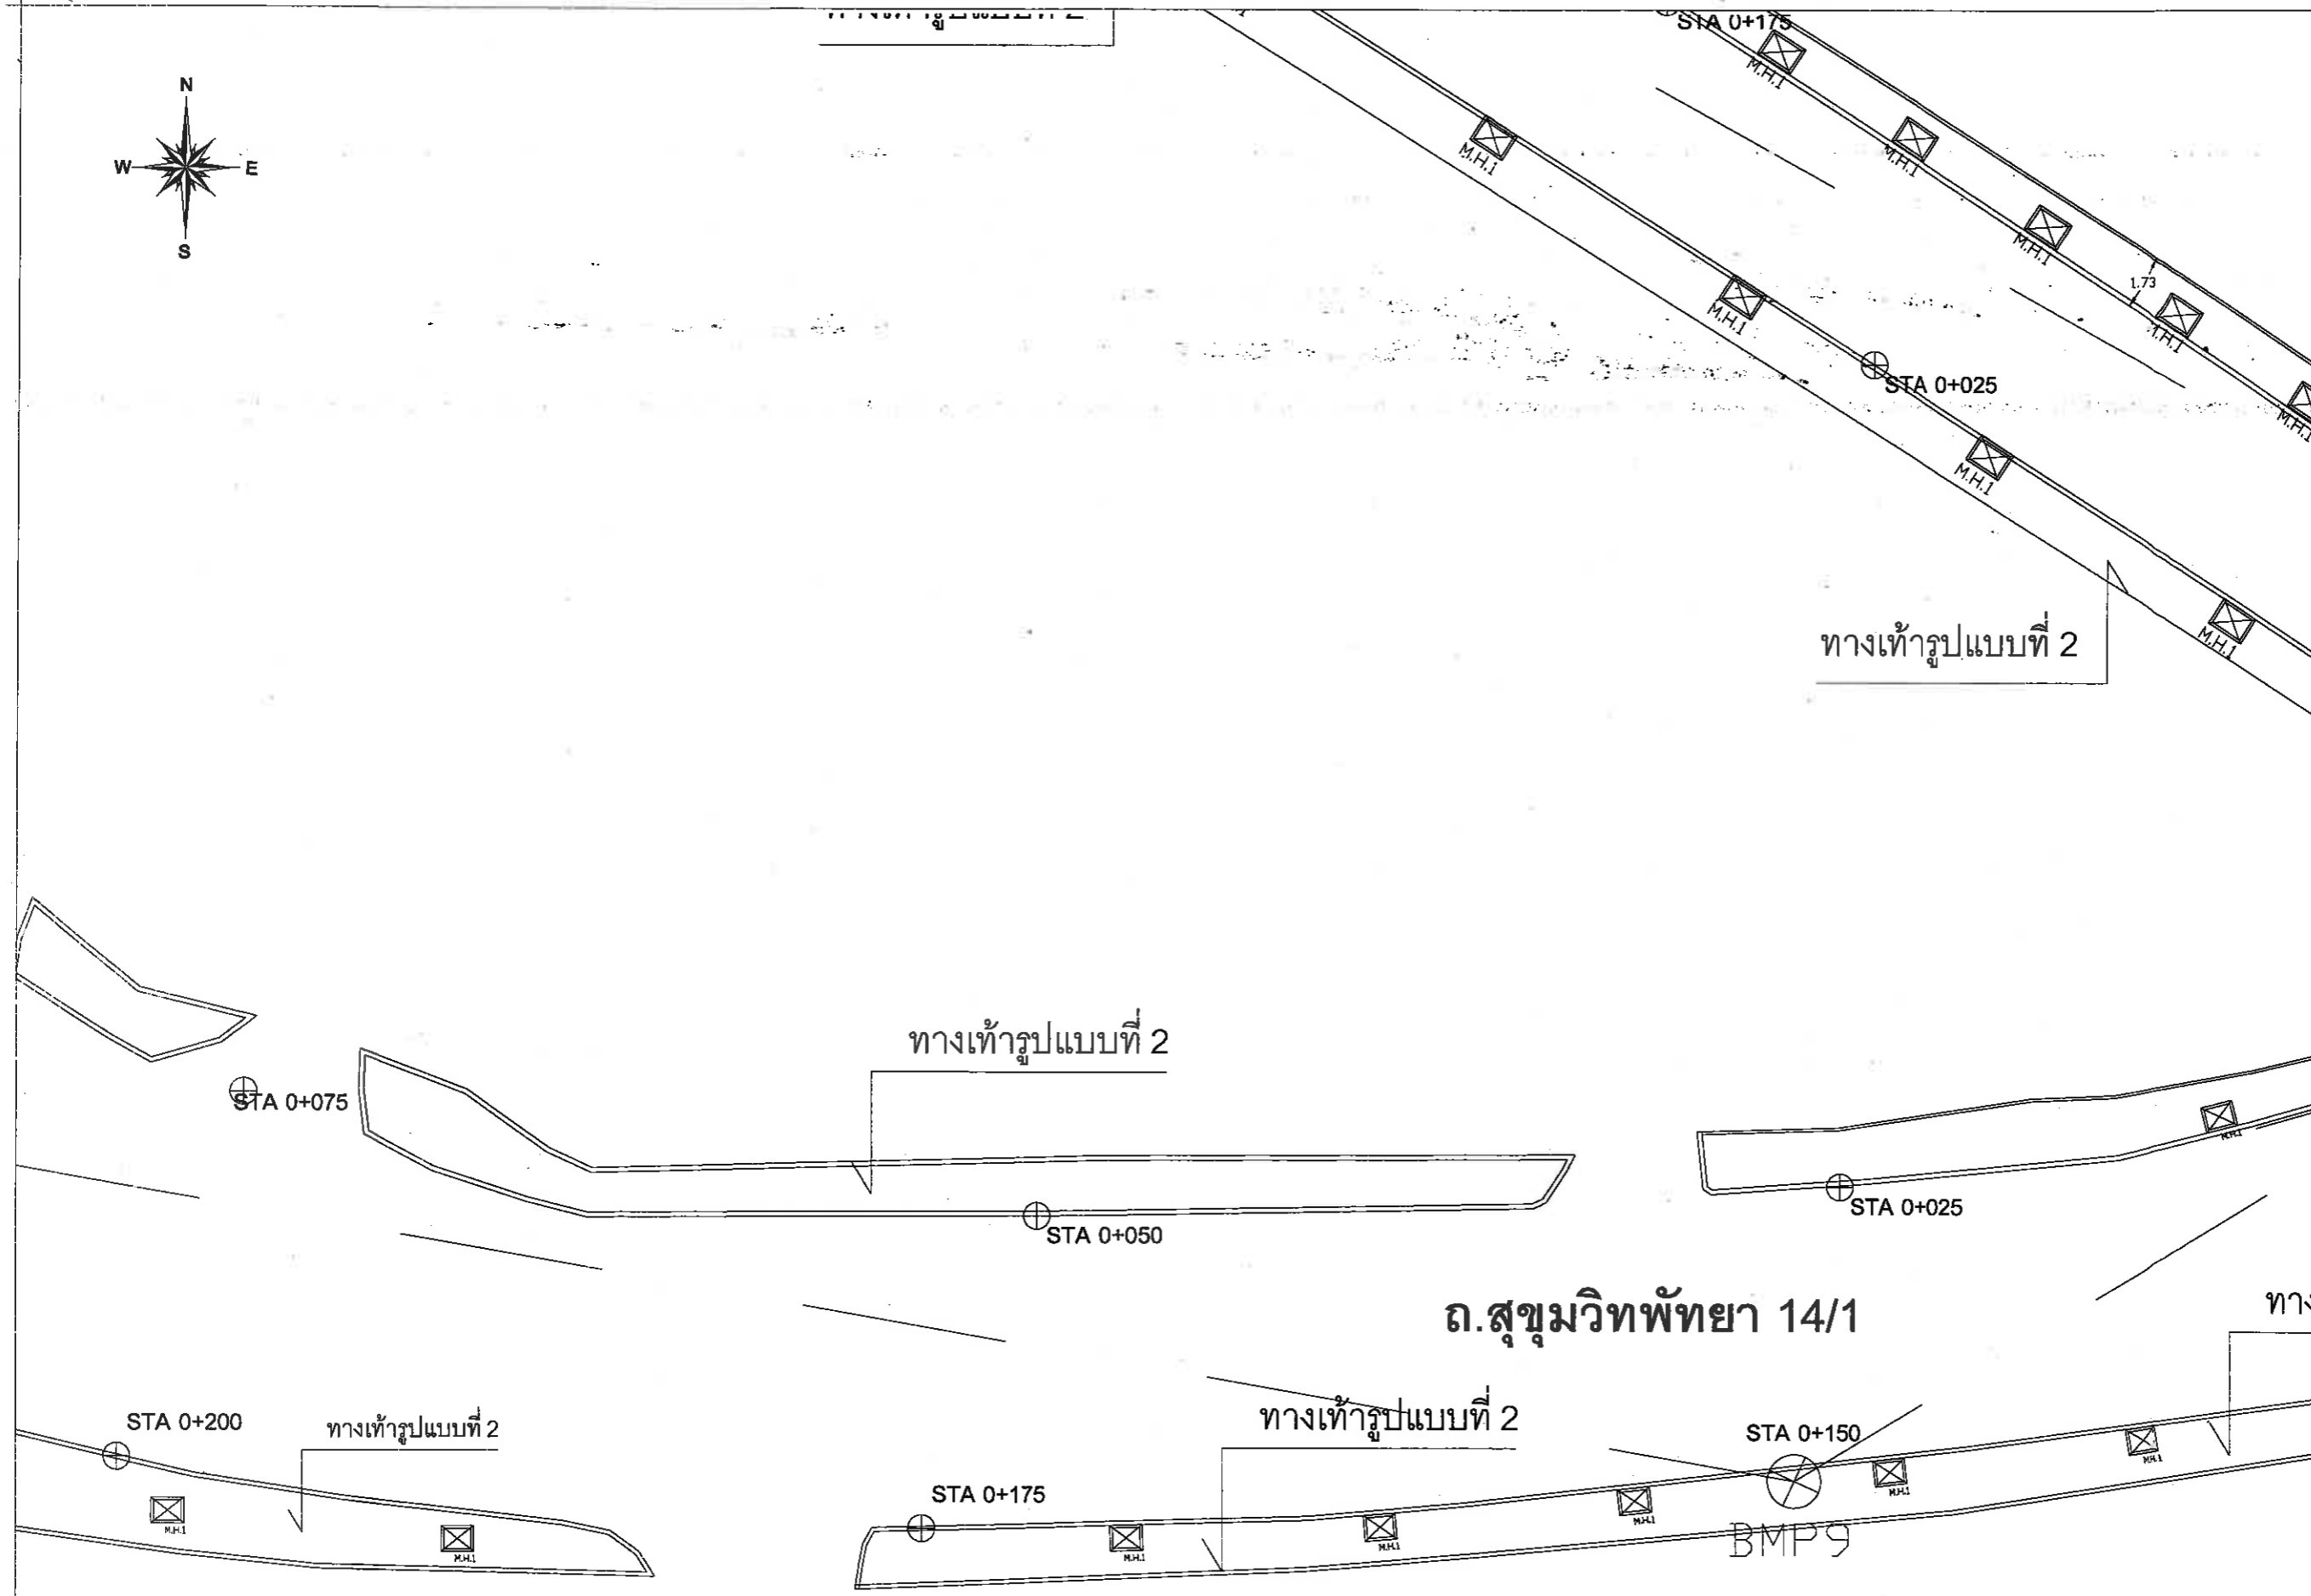



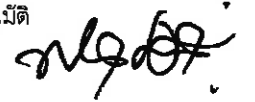
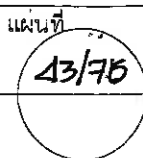
ผังทางเท้า ถนนสุขุมชนนากะเลียอ  
(ถนนสุขุมวิทที่ 14/1 ถึงแยกตลาดลานโพธิ์)  
SCALE 1:200

 สำนักงานช่าง ศาลาว่าการเมืองพัทยา	
โครงการก่อสร้างทางเท้าในนามกลือ เมืองพัทยา อำเภอบางละมุง จังหวัดชลบุรี	
สถานที่ปลูกสร้าง นากะเลียอ	
สำนวณ 	
ผู้ช่วยช่างเขียนแบบ	
เขียนแบบ	
ผู้ช่วยสถาปนิก	
สถาปนิก 	
หน.ฝ่ายสถาปัตยกรรม	
ผู้ช่วยวิศวกรโยธา	
วิศวกรโยธา	
รก.หน.ฝ่ายวิศวกรรมโยธา	
ตรวจสอบ  ผอ.ส่วนวิศวกรรมก่อสร้าง	
ตรวจสอบ  ผอ.สำนักงานช่าง	
ตรวจสอบ  ปลัดเมืองพัทยา	
อนุมัติ  นายกเมืองพัทยา	
แบบแสดง	
สถานที่ปลูกสร้าง	เมืองพัทยา
วันที่ 28/09/64	แผ่นที่ 12/76
แบบเลขที่ 68/2564	



หมายเหตุ : รูปแบบ แนว ระยะ ระดับ ตำแหน่ง พื้นที ปริมาณงานสามารถปรับเปลี่ยนได้ภายหลัง  
รูปแบบและชนิดของวัสดุสามารถปรับเปลี่ยนได้ภายหลัง

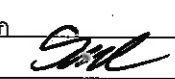ผังทางเท้า ถนนชุมชนนากะลิ้อ  
(ถนนสุขุมวิท 4/1 ถึงแยกตลาดลานโพธิ์)  
SCALE 1:200

 สำนักงานช่าง ศาลาว่าการเมืองพัทยา	
โครงการก่อสร้างทางเท้าโซนบนเกลือ เมืองพัทยา อำเภอบางละมุง จังหวัดชลบุรี	
สถานที่ปลูกสร้าง นากะลิ้อ	
สำนวณ 	ผู้ช่วยช่างเขียนแบบ
เขียนแบบ	
ผู้ช่วยสถาปนิก	
สถาปนิก 	หน. ฝ่ายสถาปัตยกรรม
ผู้ช่วยวิศวกรโยธา	
วิศวกรโยธา	
รก. หน. ฝ่ายวิศวกรรมโยธา	
ตรวจ  ผอ. ส่วนวิศวกรรมก่อสร้าง	
ตรวจ  ผอ. สำนักงานช่าง	
ตรวจ  ปลัดเมืองพัทยา	
อนุมัติ  นายกเมืองพัทยา	
แบบแสดง	
สถานที่ปลูกสร้าง	เมืองพัทยา
วันที่ 28/09/64	แผ่นที่ 43/76
แบบเลขที่ 68/2564	



# ศาลปูนเถากง

ทางเท้ารูปแบบที่ 2

STA 0+100

BMP10

STA 0+075

STA 0+215

STA 0+200

ทางเท้ารูปแบบที่ 2

ทางเท้า

STA 0+

ทางเข้าตลาด อมรินทร์


หมายเหตุ : รูปแบบ แนว ระยะ ระดับ ตำแหน่ง ที่นี้ ปริมาณงานสามารถปรับเปลี่ยนได้ภายหลัง  
รูปแบบและชนิดของวัสดุสามารถปรับเปลี่ยนได้ภายหลัง

ผังทางเท้า ถนนชุมชนนาเกลือ  
(ถนนสุขุมวิท 4/1 ถึงแยกตลาดลานโพธิ์)

SCALE 1:200

	สำนักงานช่าง ศาลาว่าการเมืองพัทยา
โครงการก่อสร้างทางเท้าโซนนาเกลือ เมืองพัทยา อำเภอบางละมุง จังหวัดชลบุรี	
สถานที่ปลูกสร้าง นาเกลือ	
สำรวจ	<i>Sirib...</i>
ผู้ช่วยช่างเขียนแบบ	
เขียนแบบ	
ผู้ช่วยสถาปนิก	
สถาปนิก	<i>Sud...</i>
หน. ฝ่ายสถาปัตยกรรม	
ผู้ช่วยวิศวกรโยธา	
วิศวกรโยธา	
รท. หน. ฝ่ายวิศวกรรมโยธา	
ตรวจ	<i>[Signature]</i> ผอ. ส่วนวิศวกรรมก่อสร้าง
ตรวจ	<i>[Signature]</i> ผอ. สำนักงานช่าง
ตรวจ	<i>[Signature]</i> ปลัดเมืองพัทยา
อนุมัติ	<i>[Signature]</i> นายกเมืองพัทยา
แบบแสดง	
สถานที่ปลูกสร้าง	เมืองพัทยา
วันที่	28/09/64
แบบเลขที่	68/2564
แผ่นที่	44/76

๘ ๑ ๒ ๓ 

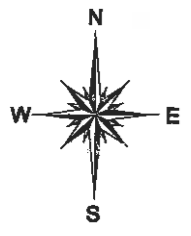

STA 0+150

STA 0+100

BMP6

ทางเท้ารูปแบบที่ 2

ทางเท้ารูปแบบที่ 2

STA 0+125

ถ.สว่างฟ้า 2

ศาลปูนதாக

ทางเท้ารูปแบบที่ 2

ฝั่งทางเท้า ถนนชุมชนนาเกลือ  
ถนนสุขุมวิท 4/1 ถึงแยกตลาดลานโพธิ์

SCALE 1:200

	สำนักงานช่าง ศาลาว่าการเมืองพัทยา
โครงการก่อสร้างทางเท้าโซนบกชื่อ เมืองพัทยา อำเภอบางละมุง จังหวัดชลบุรี	
สถานที่ปลูกสร้าง นาเกลือ	
สำรวจ	
ผู้ช่วยช่างเขียนแบบ	
เขียนแบบ	
ผู้ช่วยสถาปนิก	
สถาปนิก	
หน.ฝ่ายสถาปัตยกรรม	
ผู้ช่วยวิศวกรโยธา	
วิศวกรโยธา	
รท. หน.ฝ่ายวิศวกรรมโยธา	
ตรวจ	
ผอ. ส่วนวิศวกรรมก่อสร้าง	
ตรวจ	
ผอ. สำนักงานช่าง	
ตรวจ	
ปลัดเมืองพัทยา	
อนุมัติ	
นายกเมืองพัทยา	
แบบแสดง	
สถานที่ปลูกสร้าง	เมืองพัทยา
วันที่	แผ่นที่
28/09/64	45/76
แบบเลขที่	
68/2564	

ร้านค้า

หมายเหตุ : รูปแบบ แนว ระยะ ระดับ ตำแหน่ง พื้นที่ ปริมาณงานสามารถปรับเปลี่ยนได้ภายหลัง  
รูปแบบและชนิดของวัสดุสามารถปรับเปลี่ยนได้ภายหลัง

STA 0+325

STA 0+300

STA 0+180

BMP5

ร้านขายไข่

STA 0+150

STA 0+275

STA 0+175

STA 0+125

STA 0+250

ทางเท้ารูปแบบที่ 2

ทางเท้ารูปแบบที่ 2

ถ.สว่างฟ้า 2

ร้านขายมอเตอร์ไซด์

STA 0+150

B



ผังทางเท้า ถนนชุมชนนาเกลือ (ถนนสุขุมวิท 4/1 ถึงแยกตลาดสวนโพธิ์)




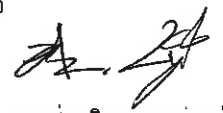




SCALE 1:200

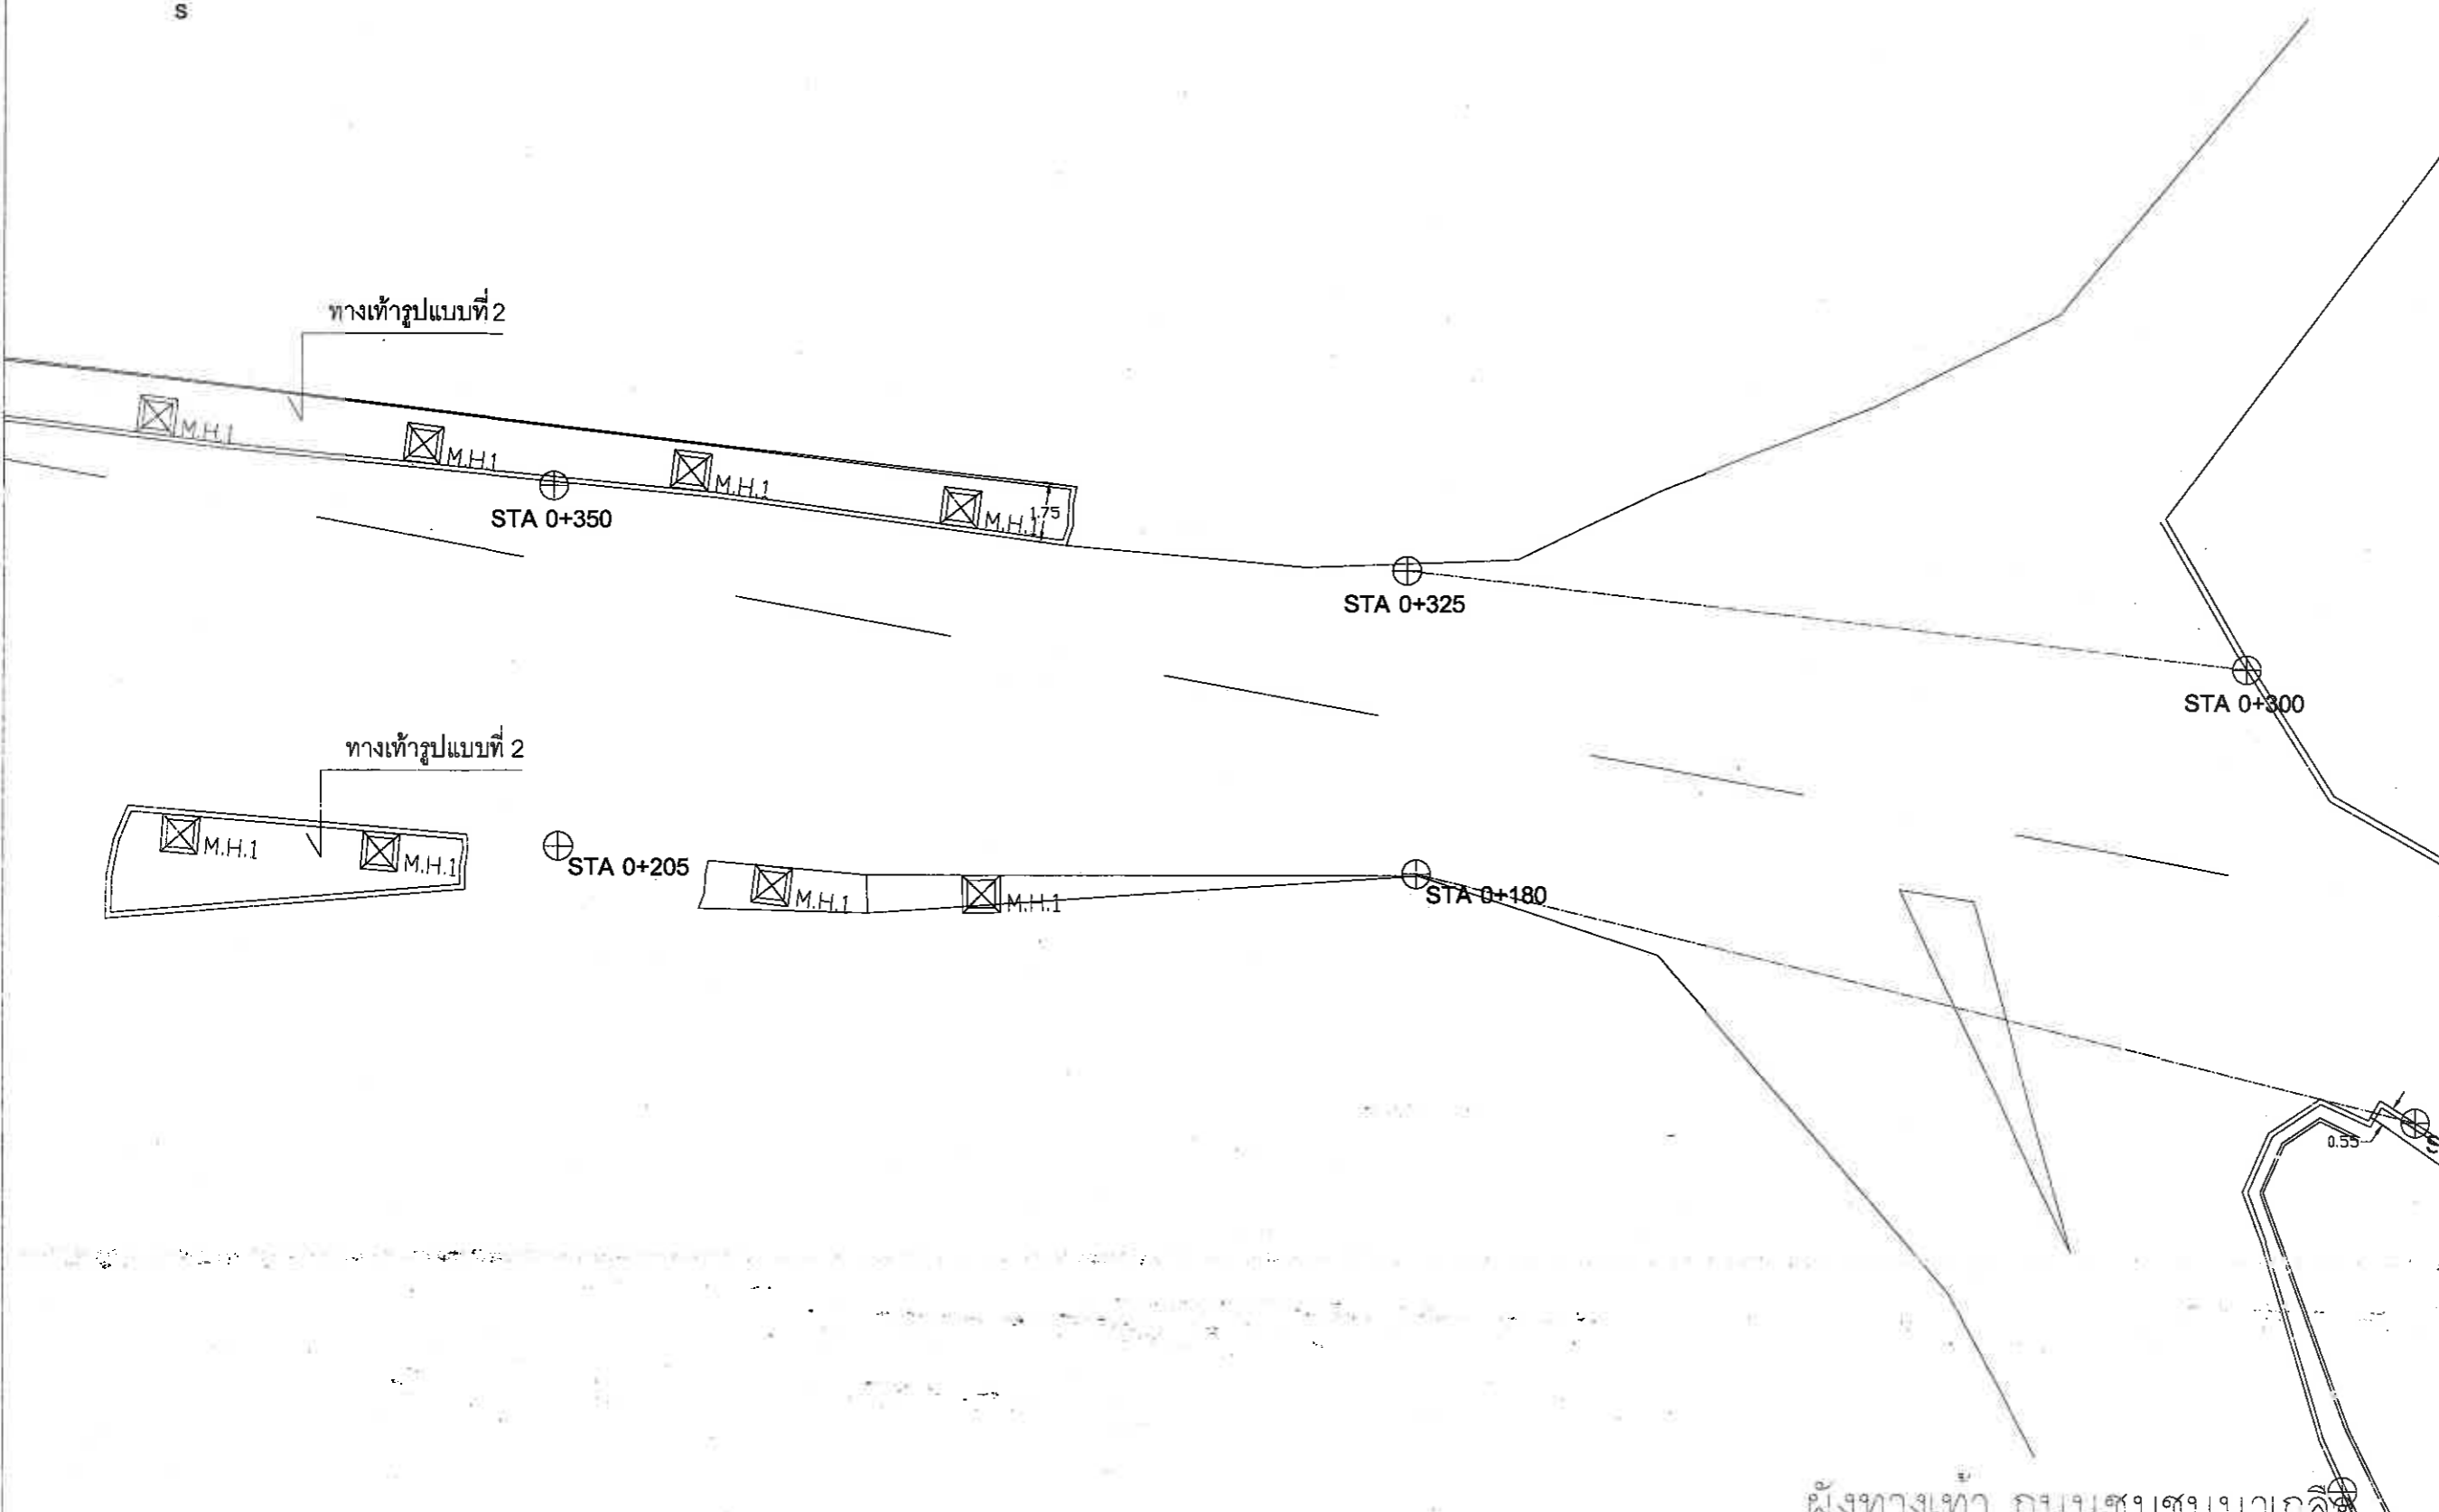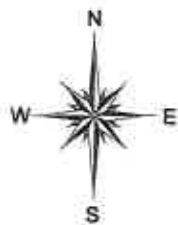

	สำนักงานช่าง ศาลาว่าการเมืองพัทยา
โครงการก่อสร้างทางเท้าโซนนาเกลือ เมืองพัทยา อำเภอบางละมุง จังหวัดชลบุรี	
สถานที่ปลูกสร้าง นาเกลือ	
สำรวจ	<i>Sirib</i>
ผู้ช่วยช่างเขียนแบบ	
เขียนแบบ	
ผู้ช่วยสถาปนิก	
สถาปนิก	<i>Sul</i>
หน.ฝ่ายสถาปัตยกรรม	
ผู้ช่วยวิศวกรโยธา	
วิศวกรโยธา	
รท.หน.ฝ่ายวิศวกรรมโยธา	
ตรวจ	<i>A. S.</i>
ผอ.ส่วนวิศวกรรมก่อสร้าง	
ตรวจ	<i>หน.ท.</i>
ผอ.สำนักงานช่าง	
ตรวจ	<i>PK</i>
ปลัดเมืองพัทยา	
อนุมัติ	<i>น.ก.</i>
นายกเมืองพัทยา	
แบบแสดง	
สถานที่ปลูกสร้าง	เมืองพัทยา
วันที่	แผ่นที่
28/09/64	1675
แบบเลขที่	
68/2564	

หมายเหตุ : รูปแบบ แนว ระยะ ระดับ ตำแหน่ง พื้นที่ ปริมาณงานสามารถปรับเปลี่ยนได้ภายหลัง  
รูปแบบและชนิดรองวัสดุสามารถปรับเปลี่ยนได้ภายหลัง




 สำนักงานช่าง ศาลาว่าการเมืองพิมาย	
โครงการก่อสร้างทางเท้าโซนนาเกลือ เมืองพิมาย อำเภอบางตะบูน จังหวัดนครราชสีมา	
สถานที่ปลูกสร้าง นาเกลือ	
สำนวน 	
ผู้ช่วยช่างเขียนแบบ	
เขียนแบบ	
ผู้ช่วยสถาปนิก	
สถาปนิก 	
หน.ฝ่ายสถาปัตยกรรม	
ผู้ช่วยวิศวกรโยธา	
วิศวกรโยธา	
รก.หน.ฝ่ายวิศวกรรมโยธา	
ตรวจ 	
ผอ.ส่วนวิศวกรรมก่อสร้าง	
ตรวจ 	
ผอ.สำนักงานช่าง	
ตรวจ 	
ปลัดเมืองพิมาย	
อนุมัติ 	
นายกเมืองพิมาย	
แบบแสดง	
สถานที่ปลูกสร้าง เมืองพิมาย	
วันที่ 28/09/64	แผ่นที่ 
แบบเลขที่ 68/2564	

หมายเหตุ : รูปแบบ แนว ระยะ ระดับ ตำแหน่ง พื้นที่ ปริมาณงานสามารถปรับเปลี่ยนได้ภายหลัง  
 รูปแบบและชนิดของวัสดุสามารถปรับเปลี่ยนได้ภายหลัง

ผังทางเท้า ถนนชุมชนนาเกลือ  
 (ถนนสุขุมวิท4/1 ถึงแยกตลาดลานโพธิ์)  
 SCALE 1: 200



## มูลนิธิสว่างบริบูรณ์

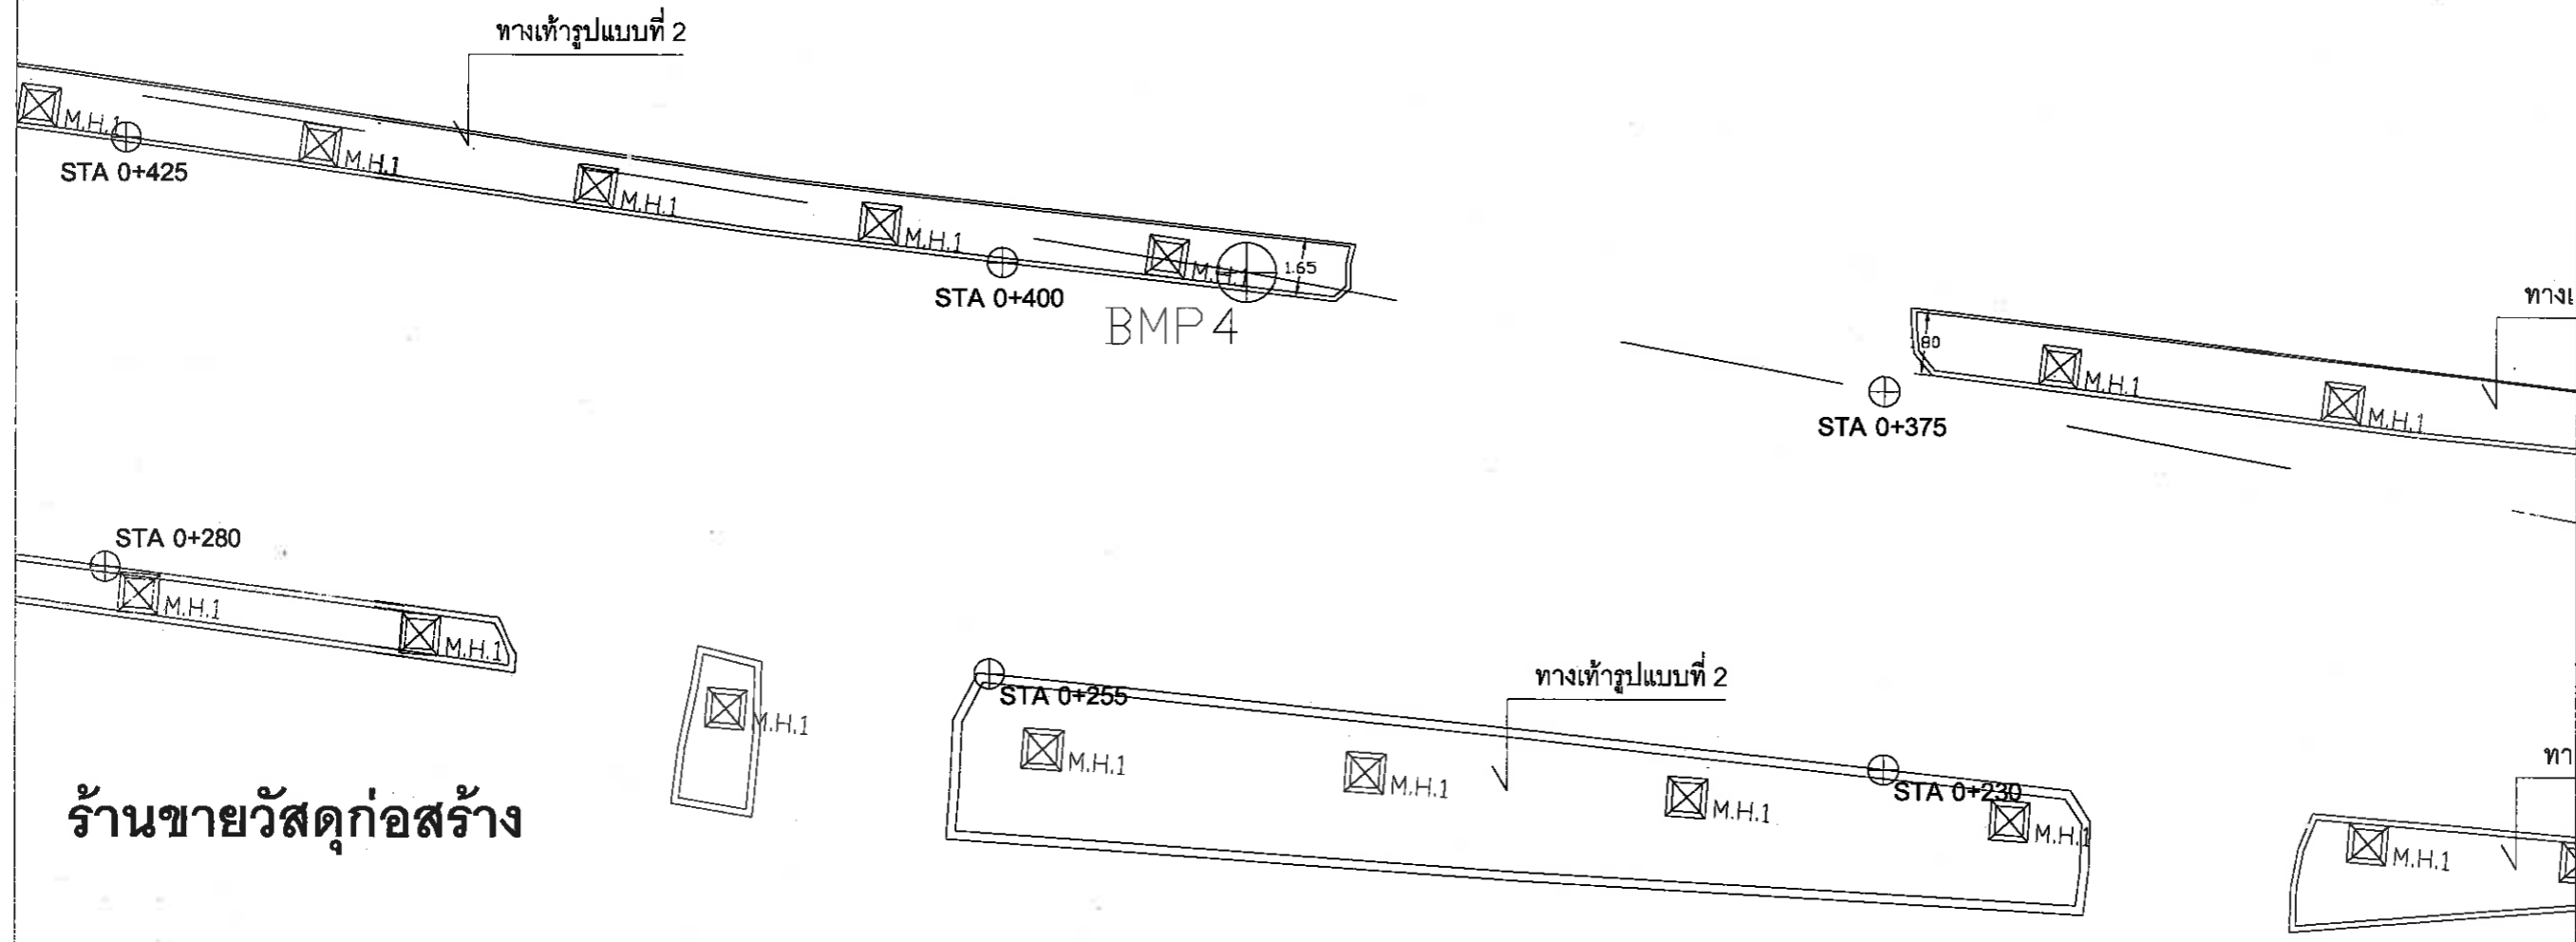




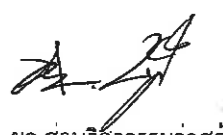



ร้านขายวัสดุก่อสร้าง

หมายเหตุ : รูปแบบ แนว ระยะ ระดับ ตำแหน่ง พื้นที่ ปริมาณงานสามารถปรับเปลี่ยนได้ภายหลัง  
รูปแบบและชนิดของวัสดุสามารถปรับเปลี่ยนได้ภายหลัง



ฝั่งทางเท้า ถนนชุมชนนาเกลือ  
(ถนนสุขุมวิท 4/1 ถึงแยกตลาดลานโพธิ์)

SCALE

1:200

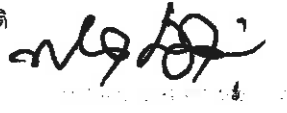 สำนักงานช่าง ศาลาว่าการเมืองพัทยา	
โครงการก่อสร้างทางเท้าโหนดเกลือ เมืองพัทยา อำเภอบางละมุง จังหวัดชลบุรี	
สถานที่ปลูกสร้าง นาเกลือ	
สำรวจ	
ผู้ช่วยช่างเขียนแบบ	
เขียนแบบ	
ผู้ช่วยสถาปนิก	
สถาปนิก	
หน.ฝ่ายสถาปัตยกรรม	
ผู้ช่วยวิศวกรโยธา	
วิศวกรโยธา	
รท.หน.ฝ่ายวิศวกรรมโยธา	
ตรวจ	
ผอ.ส่วนวิศวกรรมก่อสร้าง	
ตรวจ	
ผอ.สำนักงานช่าง	
ตรวจ	
ปลัดเมืองพัทยา	
อนุมัติ	
นายกเมืองพัทยา	
แบบแสดง	
สถานที่ปลูกสร้าง	เมืองพัทยา
วันที่	28/09/62
แบบเลขที่	68/2564
แผ่นที่	48/76



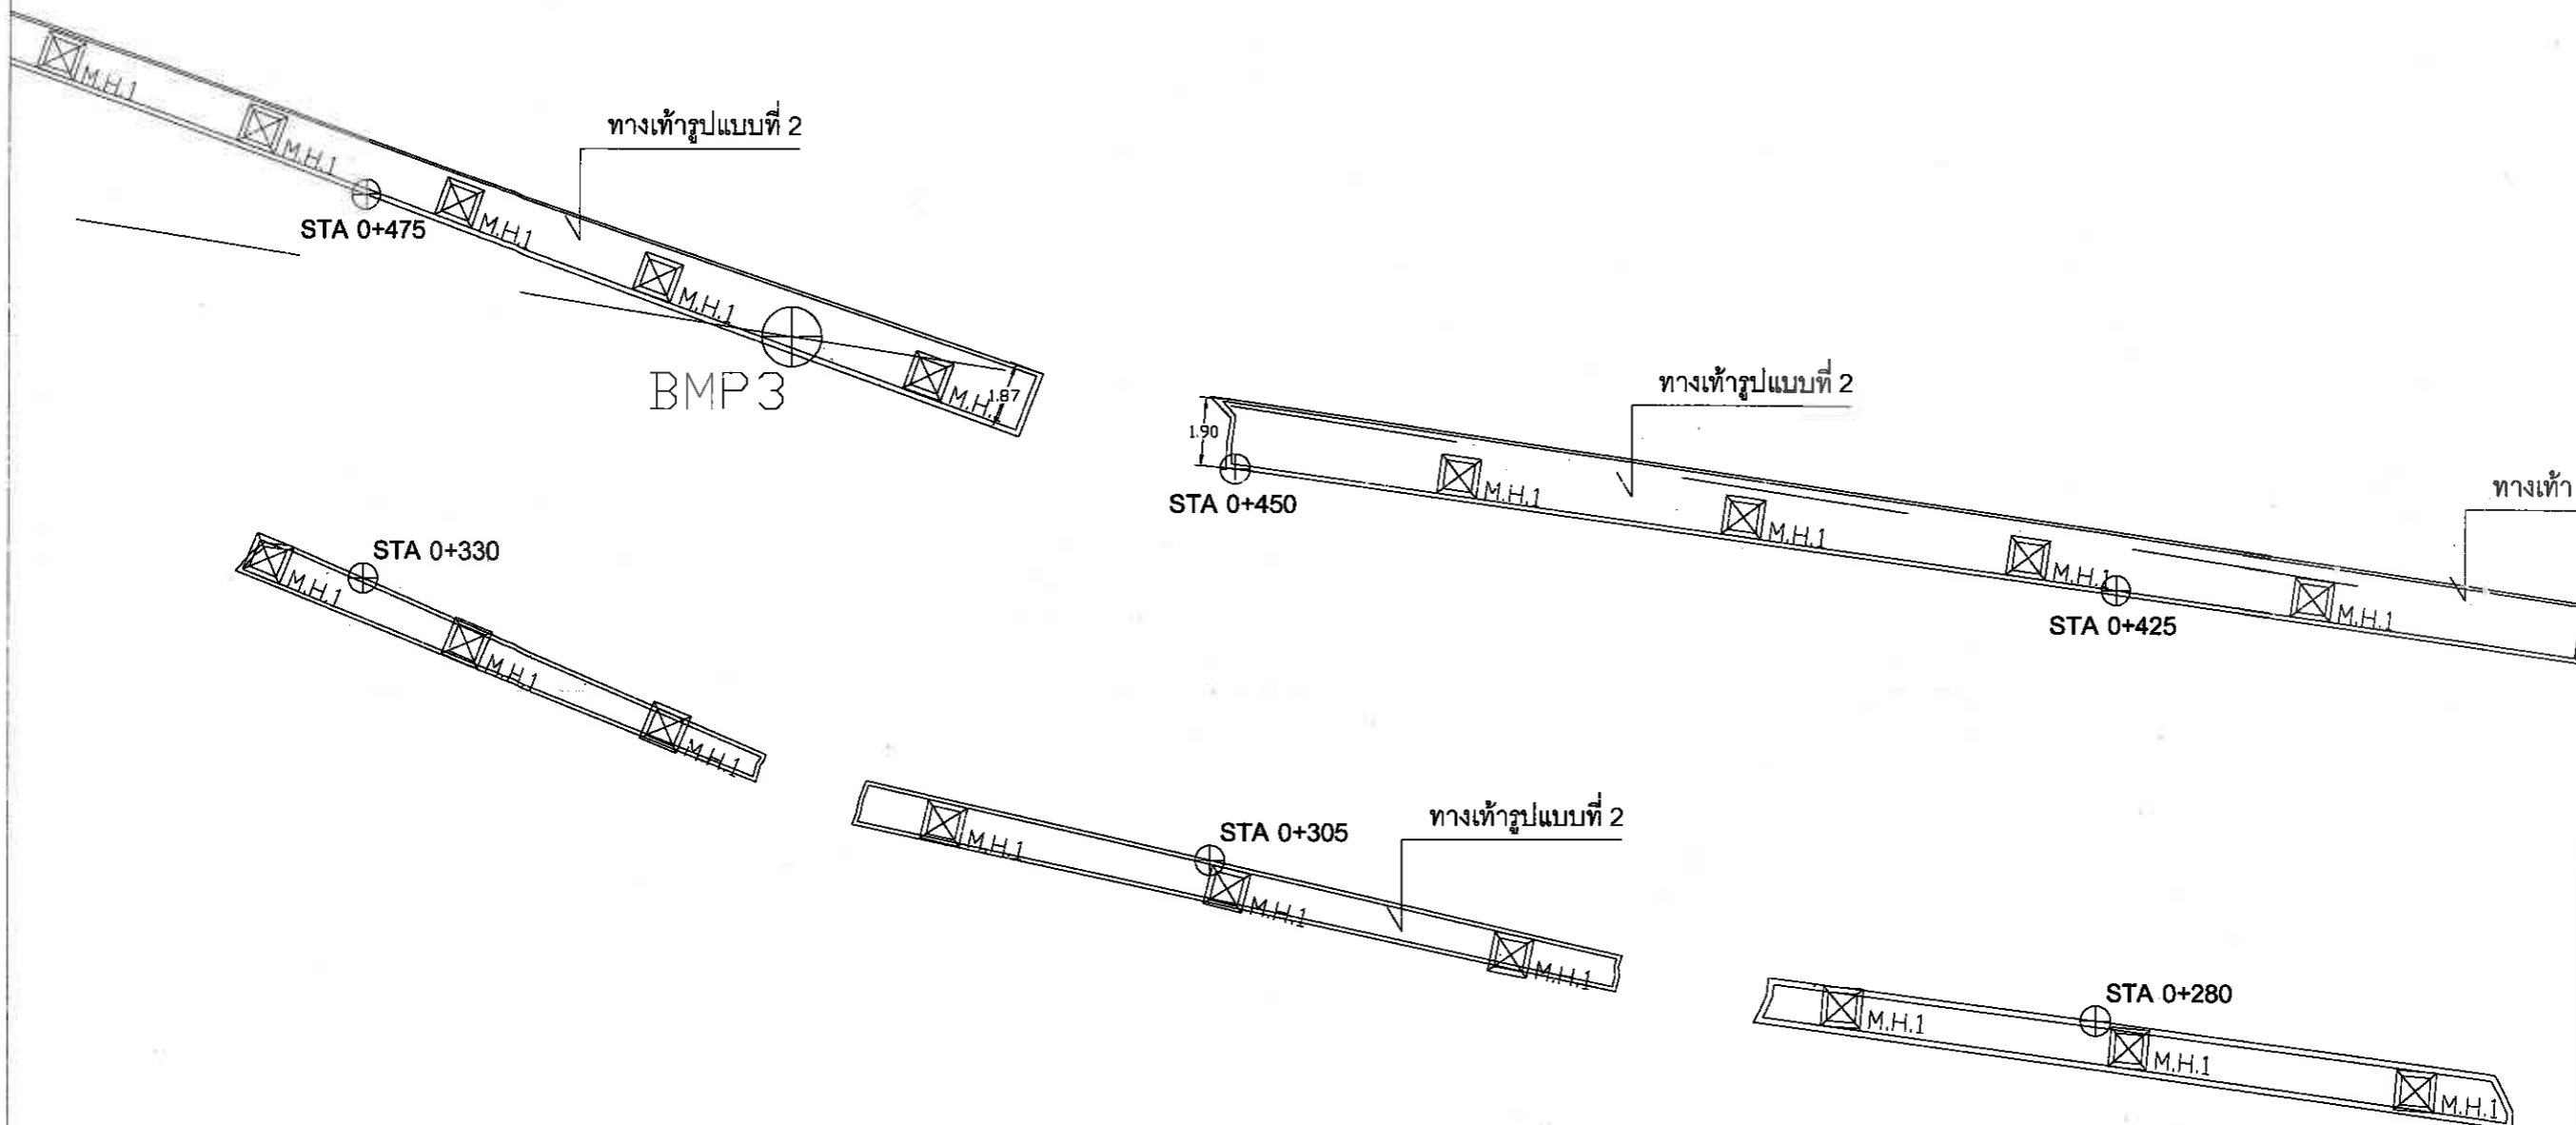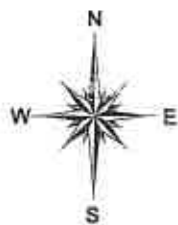


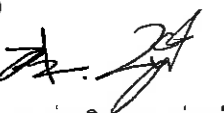
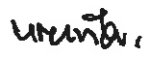




ร้านขายวัสดุก่อสร้าง

หมายเหตุ : รูปแบบ แนว ระยะ ระดับ ตำแหน่ง พื้นที่ ปริมาณงานสามารถปรับเปลี่ยนได้ภายหลัง  
รูปแบบและชนิดของวัสดุสามารถปรับเปลี่ยนได้ภายหลัง


ฝั่งทางเข้า ถนนสุขุมชนินนาเกลือ  
(ถนนสุขุมวิท 4/1 ถึงแยกตลาดลานโพธิ์)

SCALE: 1:200

 สำนักงานช่าง ศาลาว่าการเมืองพัทยา	
โครงการก่อสร้างทางทำโชนนาเกลือ เมืองพัทยา อำเภอบางละมุง จังหวัดชลบุรี	
สถานที่ปลูกสร้าง นาเกลือ	
สำรวจ 	
ผู้ช่วยช่างเขียนแบบ	
เขียนแบบ	
ผู้ช่วยสถาปนิก	
สถาปนิก 	
หน. ฝ่ายสถาปัตยกรรม	
ทางเข้า	
ผู้ช่วยวิศวกรโยธา	
วิศวกรโยธา	
รท. หน. ฝ่ายวิศวกรรมโยธา	
ตรวจ  ผอ. ส่วนวิศวกรรมก่อสร้าง	
ตรวจ  ผอ. สำนักงานช่าง	
ตรวจ  ปลัดเมืองพัทยา	
อนุมัติ  นายกเมืองพัทยา	
แบบแสดง	
สถานที่ปลูกสร้าง	เมืองพัทยา
วันที่	แผนที่
28/09/64	49/70
แบบเลขที่	
68/2564	



ทางเท้ารูปแบบที่ 2

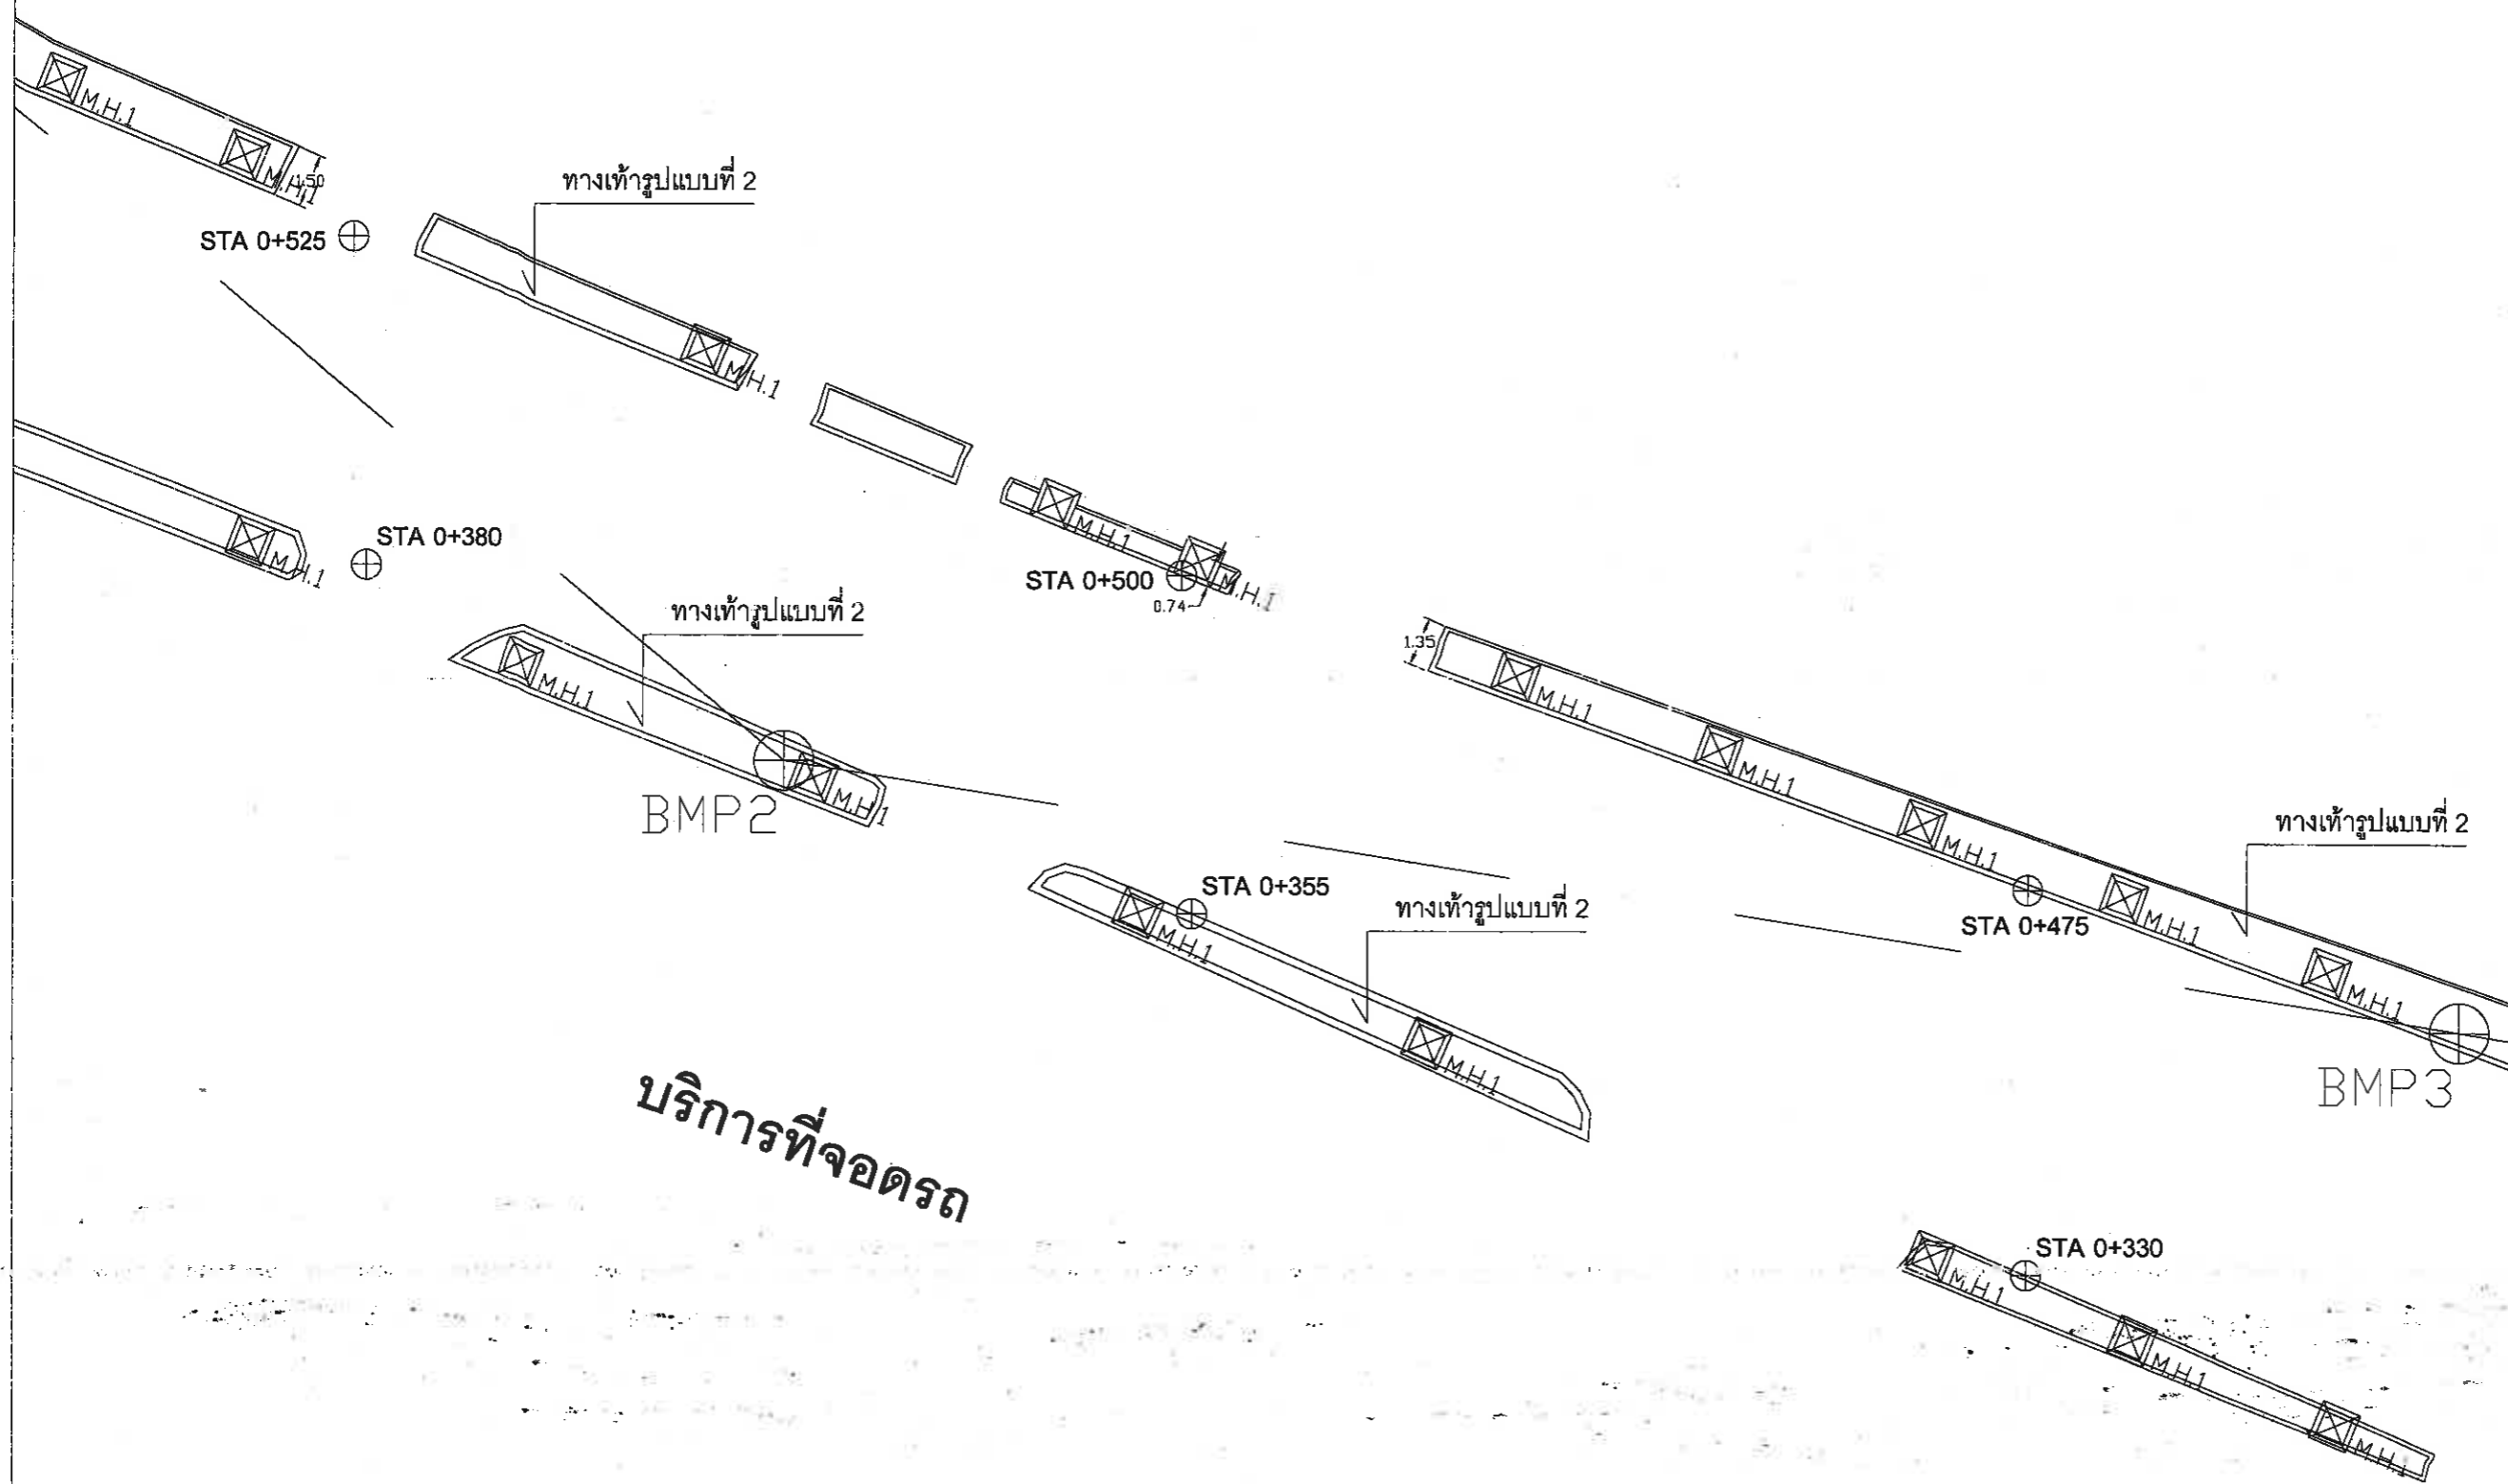


บริการที่จอดรถ

หมายเหตุ : รูปแบบ-แนว-ระยะ-ระดับ-ตำแหน่ง-พื้นที่-ปริมาณงานสามารถปรับเปลี่ยนได้ภายหลัง  
รูปแบบและชนิดของวัสดุสามารถปรับเปลี่ยนได้ภายหลัง

ผังทางเท้า ถนนชุมชนนาเกลือ  
(ถนนสุขุมวิท 4/1 ถึงแยกตลาดลานโพธิ์)

SCALE 1:200

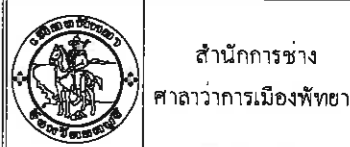

สำนักงานช่าง  
ศาลาว่าการเมืองพัทยา

โครงการก่อสร้างทางเท้าโซนนาเกลือ  
เมืองพัทยา อำเภอบางละมุง จังหวัดชลบุรี

สถานที่ปลูกสร้าง  
นาเกลือ

สำรวจ

ผู้ช่วยช่างเขียนแบบ

เขียนแบบ

ผู้ช่วยสถาปนิก

สถาปนิก

หน. ฝ่ายสถาปัตยกรรม

ผู้ช่วยวิศวกรโยธา

วิศวกรโยธา

รท. หน. ฝ่ายวิศวกรรมโยธา

ตรวจ   
ผอ. ส่วนวิศวกรรมก่อสร้าง

ตรวจ   
ผอ. สำนักงานช่าง

ตรวจ   
ปลัดเมืองพัทยา

อนุมัติ   
นายกเมืองพัทยา




แบบแสดง

สถานที่ปลูกสร้าง เมืองพัทยา

วันที่ 28/09/64

แบบเลขที่ 68/2564


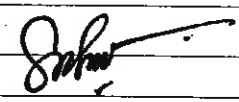


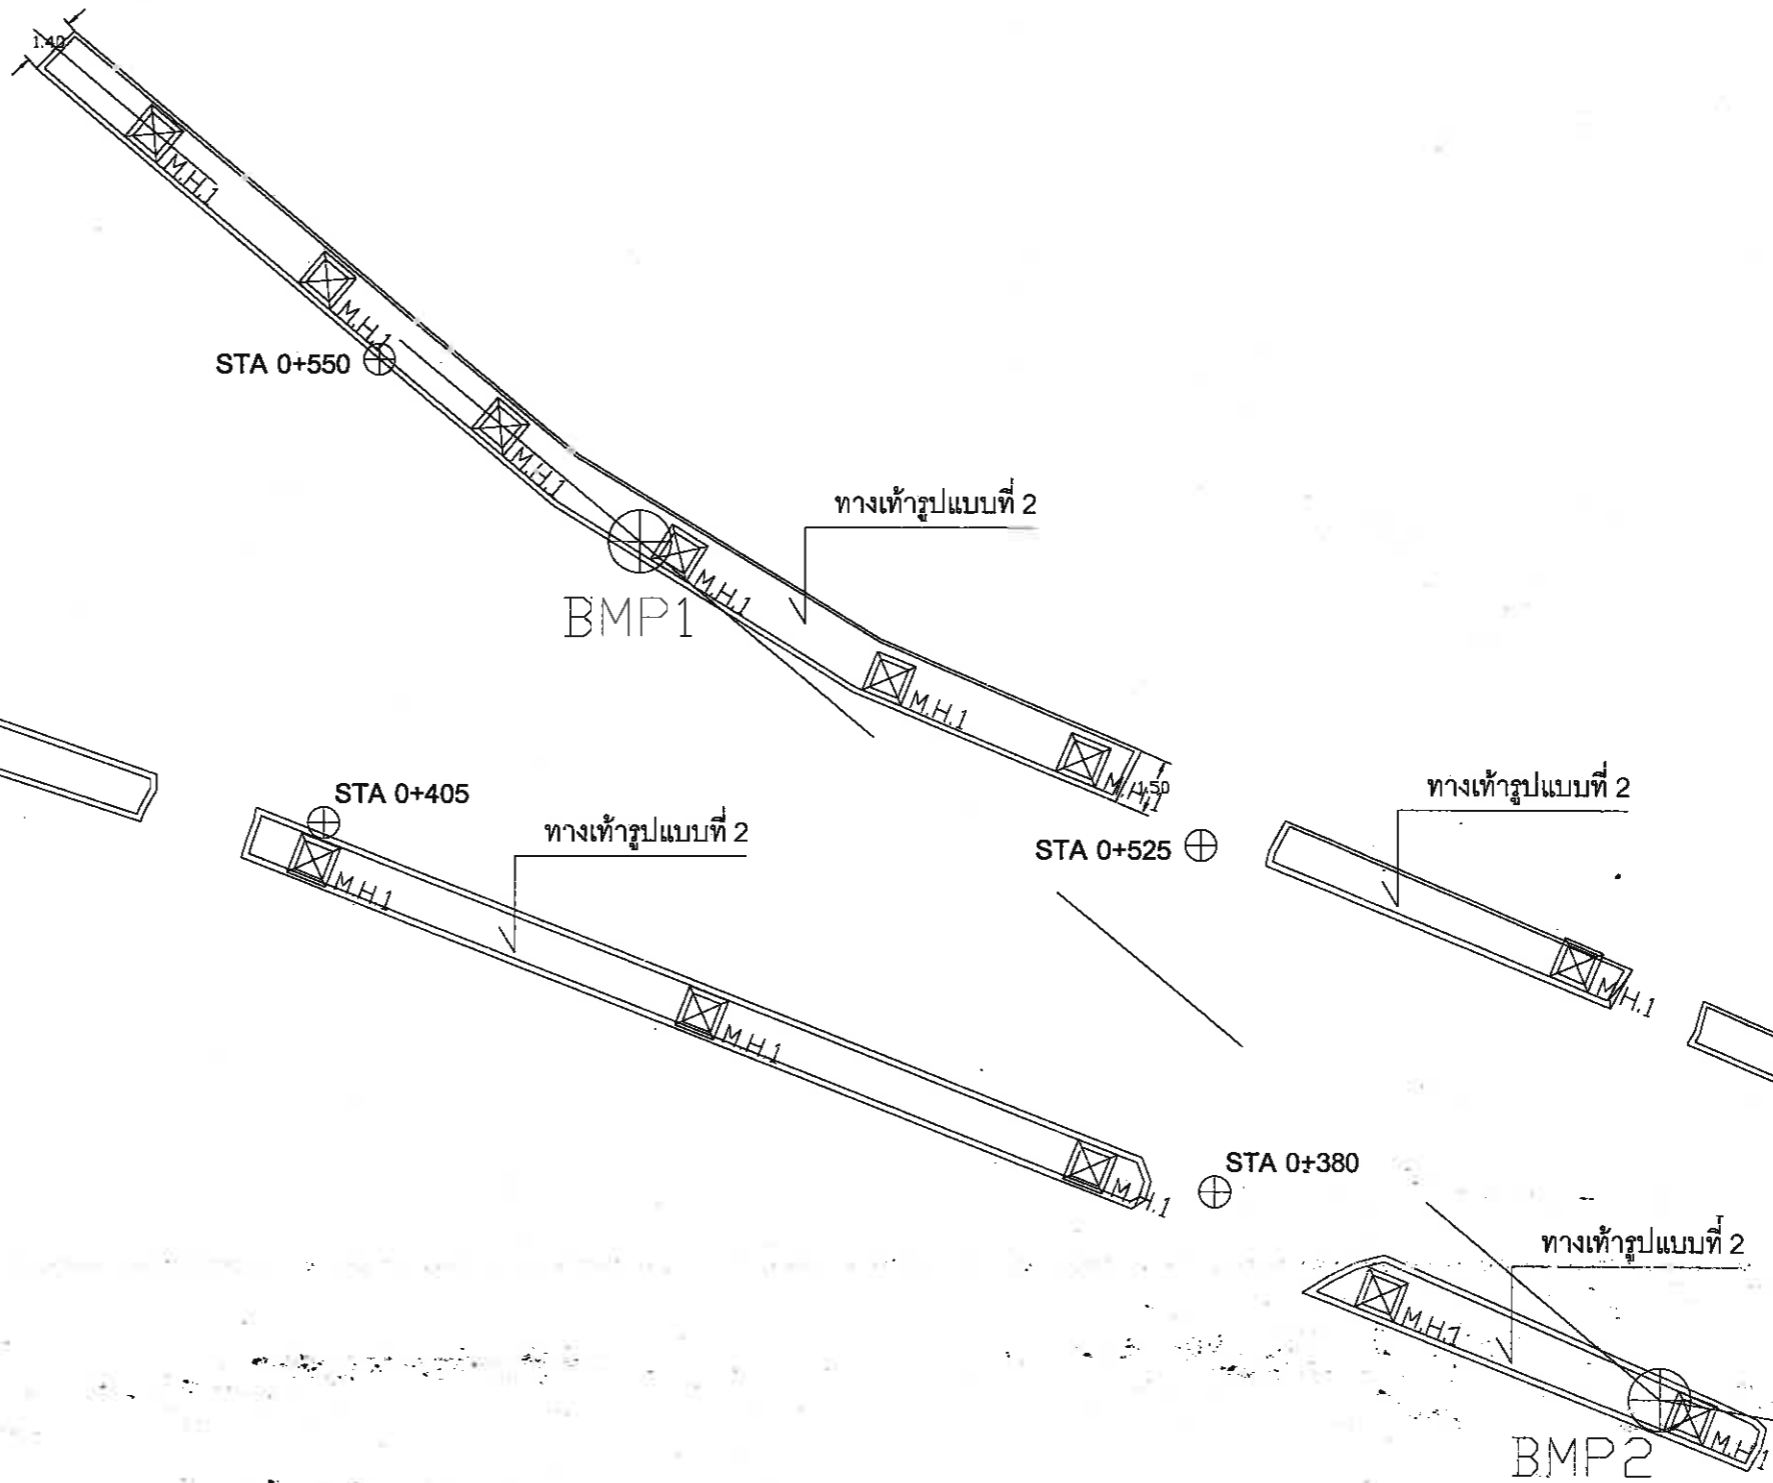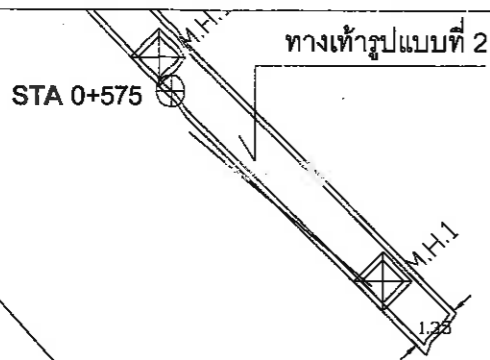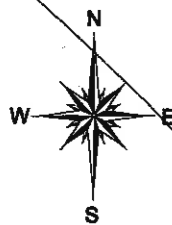
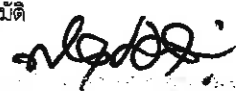
แผ่นที่ 50/76





หมายเหตุ : รูปแบบ แนว ระยะ ระดับ ตำแหน่ง พื้นที่ ปริมาณงานสามารถปรับเปลี่ยนได้ภายหลัง  
รูปแบบและชนิดของวัสดุสามารถปรับเปลี่ยนได้ภายหลัง

ผังทางเท้า ถนนชุมชนนาเกลือ  
(ถนนสุขุมวิท 4/1 ถึงแยกตลาดลานโพธิ์)

SCALE 1: 200

 สำนักงานช่าง ศาลาว่าการเมืองพัทยา	
โครงการก่อสร้างทางเท้าโซนนาเกลือ เมืองพัทยา อำเภอบางละมุง จังหวัดชลบุรี	
สถานที่ปลูกสร้าง นาเกลือ	
สักรวจ 	
ผู้ช่วยช่างเขียนแบบ	
เขียนแบบ	
ผู้ช่วยสถาปนิก	
สถาปนิก 	
หน. ฝ่ายสถาปัตยกรรม	
ผู้ช่วยวิศวกรโยธา	
วิศวกรโยธา	
รก. หน. ฝ่ายวิศวกรรมโยธา	
ตรวจ 	
ผอ. ส่วนวิศวกรรมก่อสร้าง	
ตรวจ <b>น.น.ท.น.</b>	
ผอ. สำนักงานช่าง	
ตรวจ 	
ปลัดเมืองพัทยา	
อนุมัติ 	
นายกเมืองพัทยา	
แบบแสดง	
สถานที่ปลูกสร้าง	เมืองพัทยา
วันที่ 28/09/64	แผ่นที่ 51/76
แบบเลขที่ 68/2564	

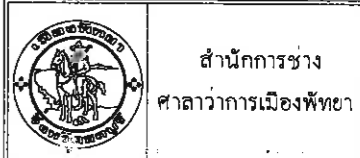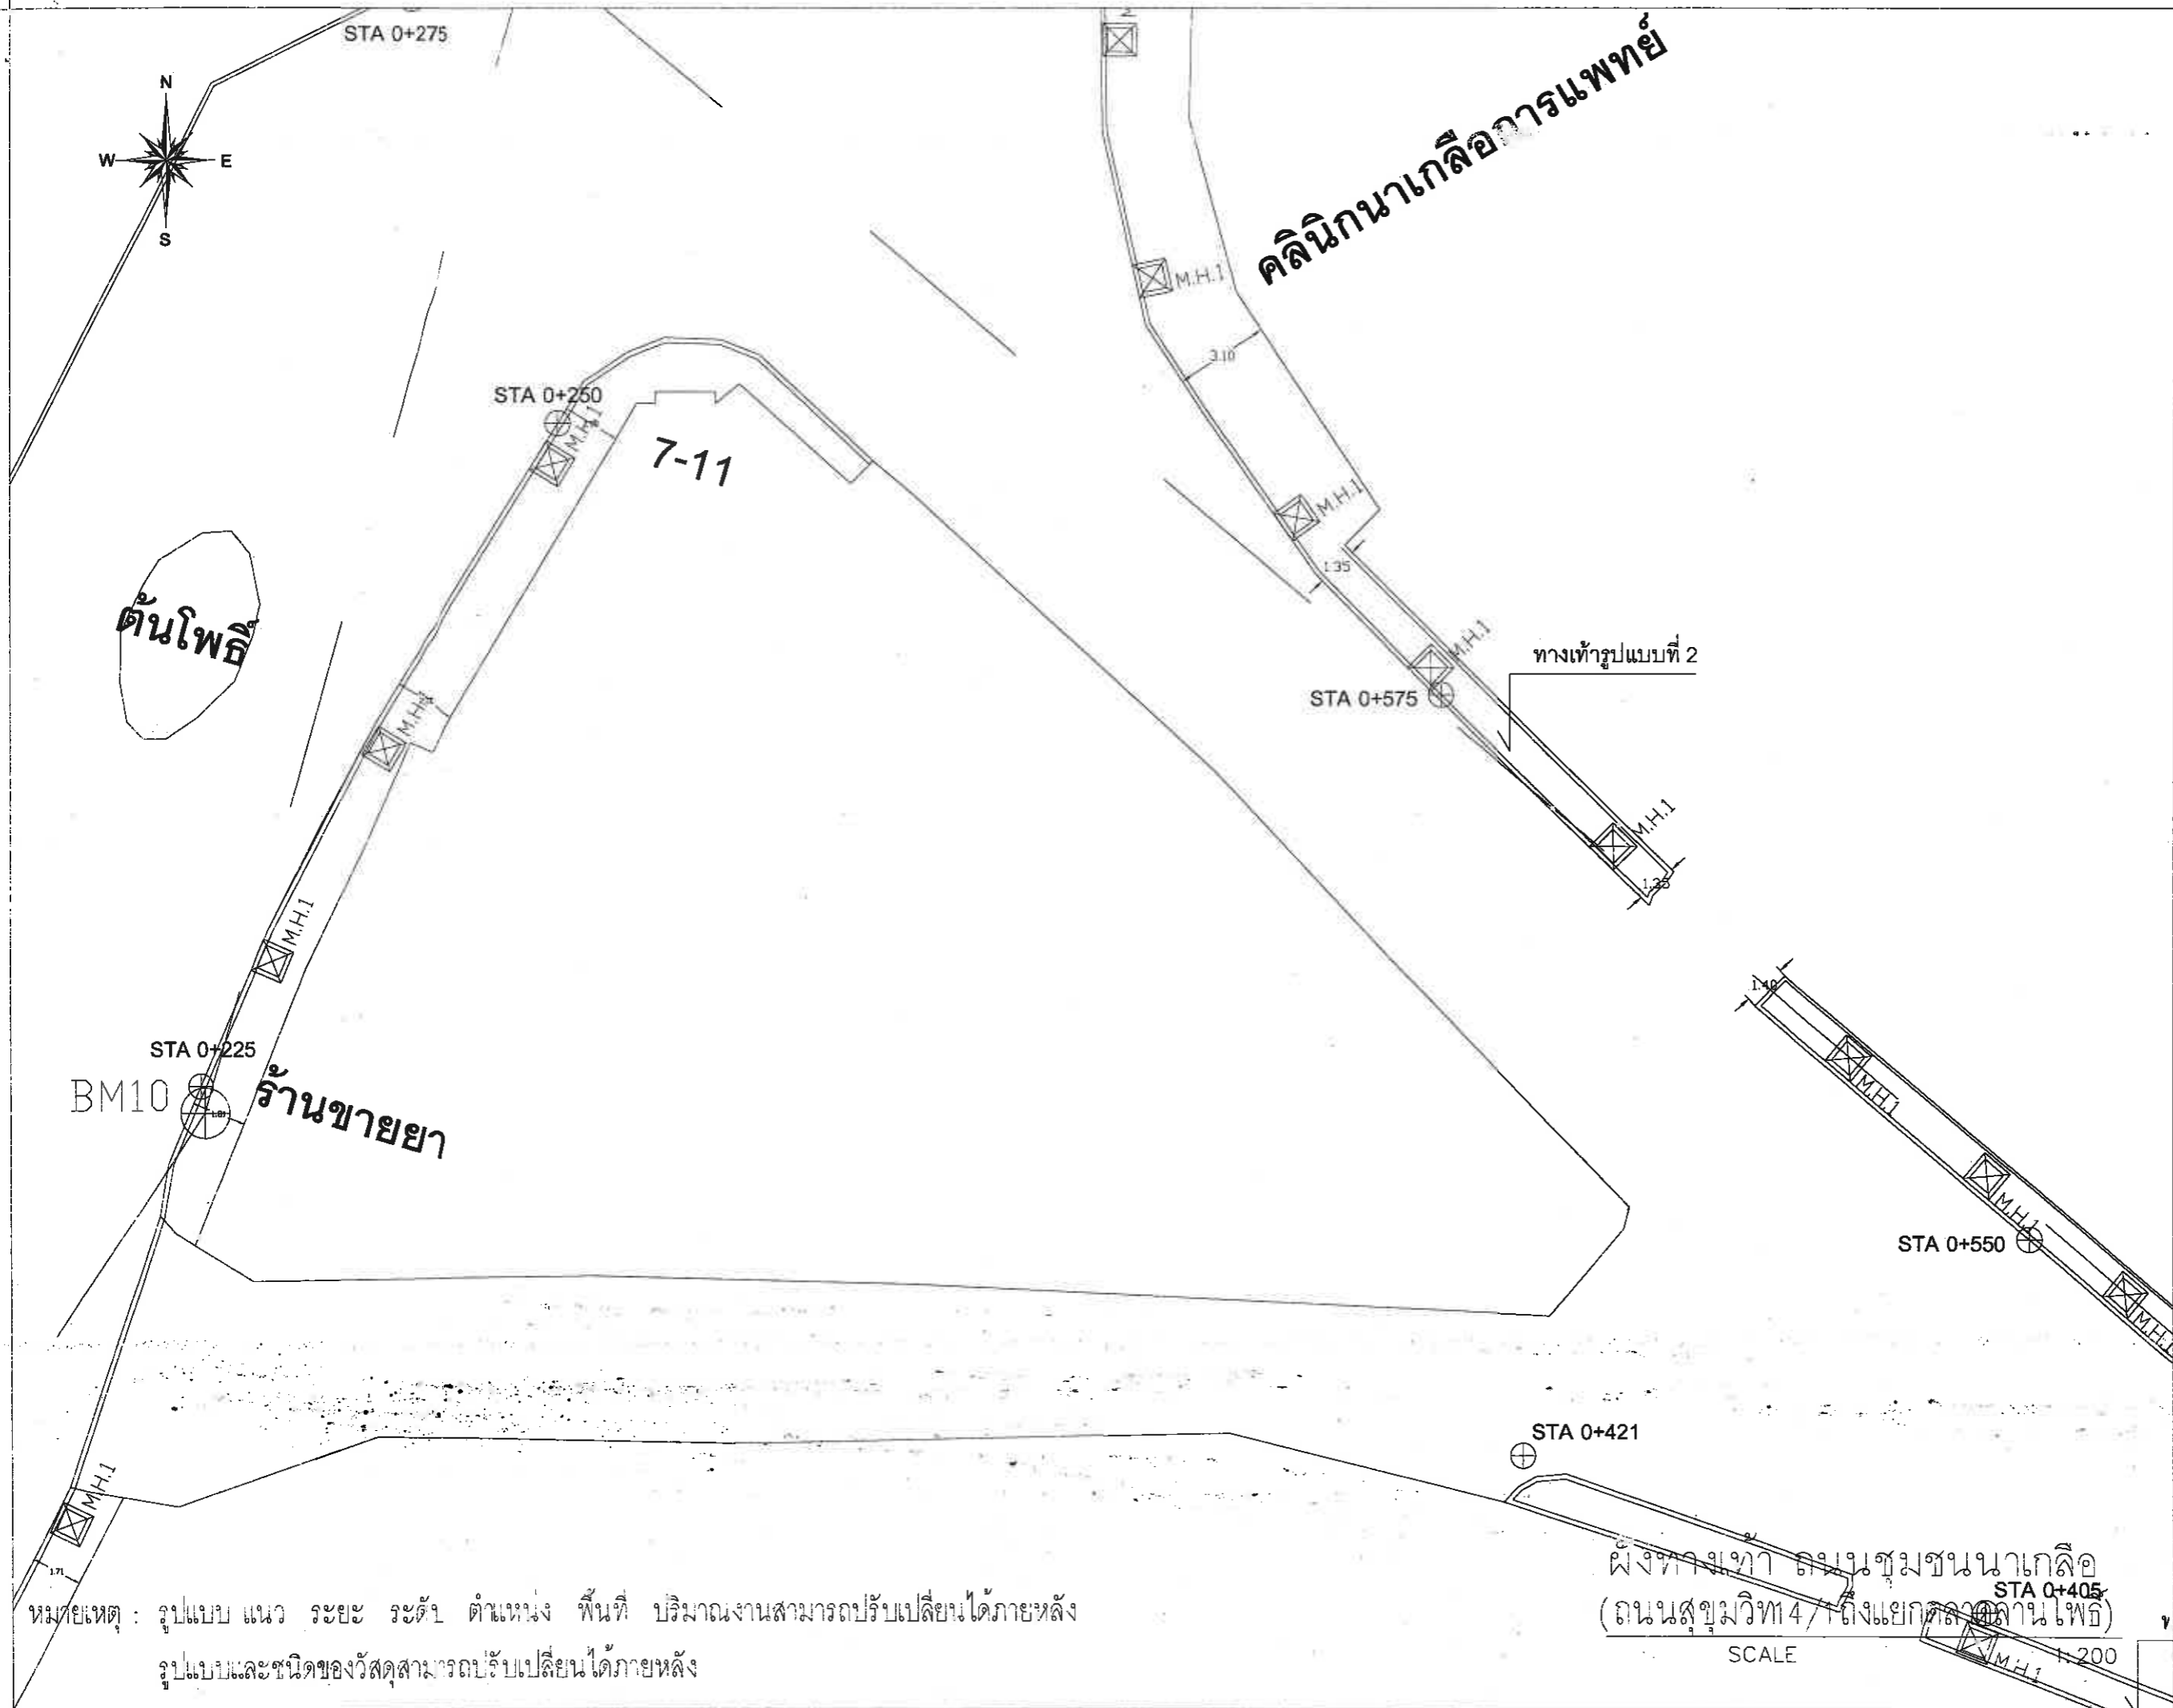

สำนักงานช่าง  
ศาลาว่าการเมืองพิมาย

โครงการก่อสร้างทางทำโชนนเกลือ  
เมืองพิมาย อำเภอบางละมุง จังหวัดชลบุรี

สถานที่ปลูกสร้าง  
นากลือ

สำรวจ *Saha*

ผู้ช่วยช่างเขียนแบบ

เขียนแบบ

ผู้ช่วยสถาปนิก

สถาปนิก *Sul*

ทน ฝ่ายสถาปัตยกรรม

ผู้ช่วยวิศวกรโยธา

วิศวกรโยธา

รท. ทน ฝ่ายวิศวกรรมโยธา

ตรวจ

*[Signature]*  
ผอ. ส่วนวิศวกรรมก่อสร้าง

ตรวจ

*[Signature]*  
ผอ. สำนักงานช่าง

ตรวจ

*[Signature]*  
ปลัดเมืองพิมาย

อนุมัติ *[Signature]*

นายกเมืองพิมาย

แบบแสดง

สถานที่ปลูกสร้าง เมืองพิมาย


วันที่ 28/09/64

แบบเลขที่ 68/2564

แผ่นที่ 52/76


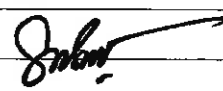

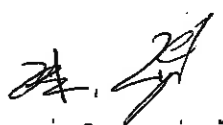




หมายเหตุ : รูปแบบ แนว ระยะ ระดับ ตำแหน่ง พื้นที่ ปริมาณงานสามารถปรับเปลี่ยนได้ภายหลัง  
รูปแบบและชนิดของวัสดุสามารถปรับเปลี่ยนได้ภายหลัง

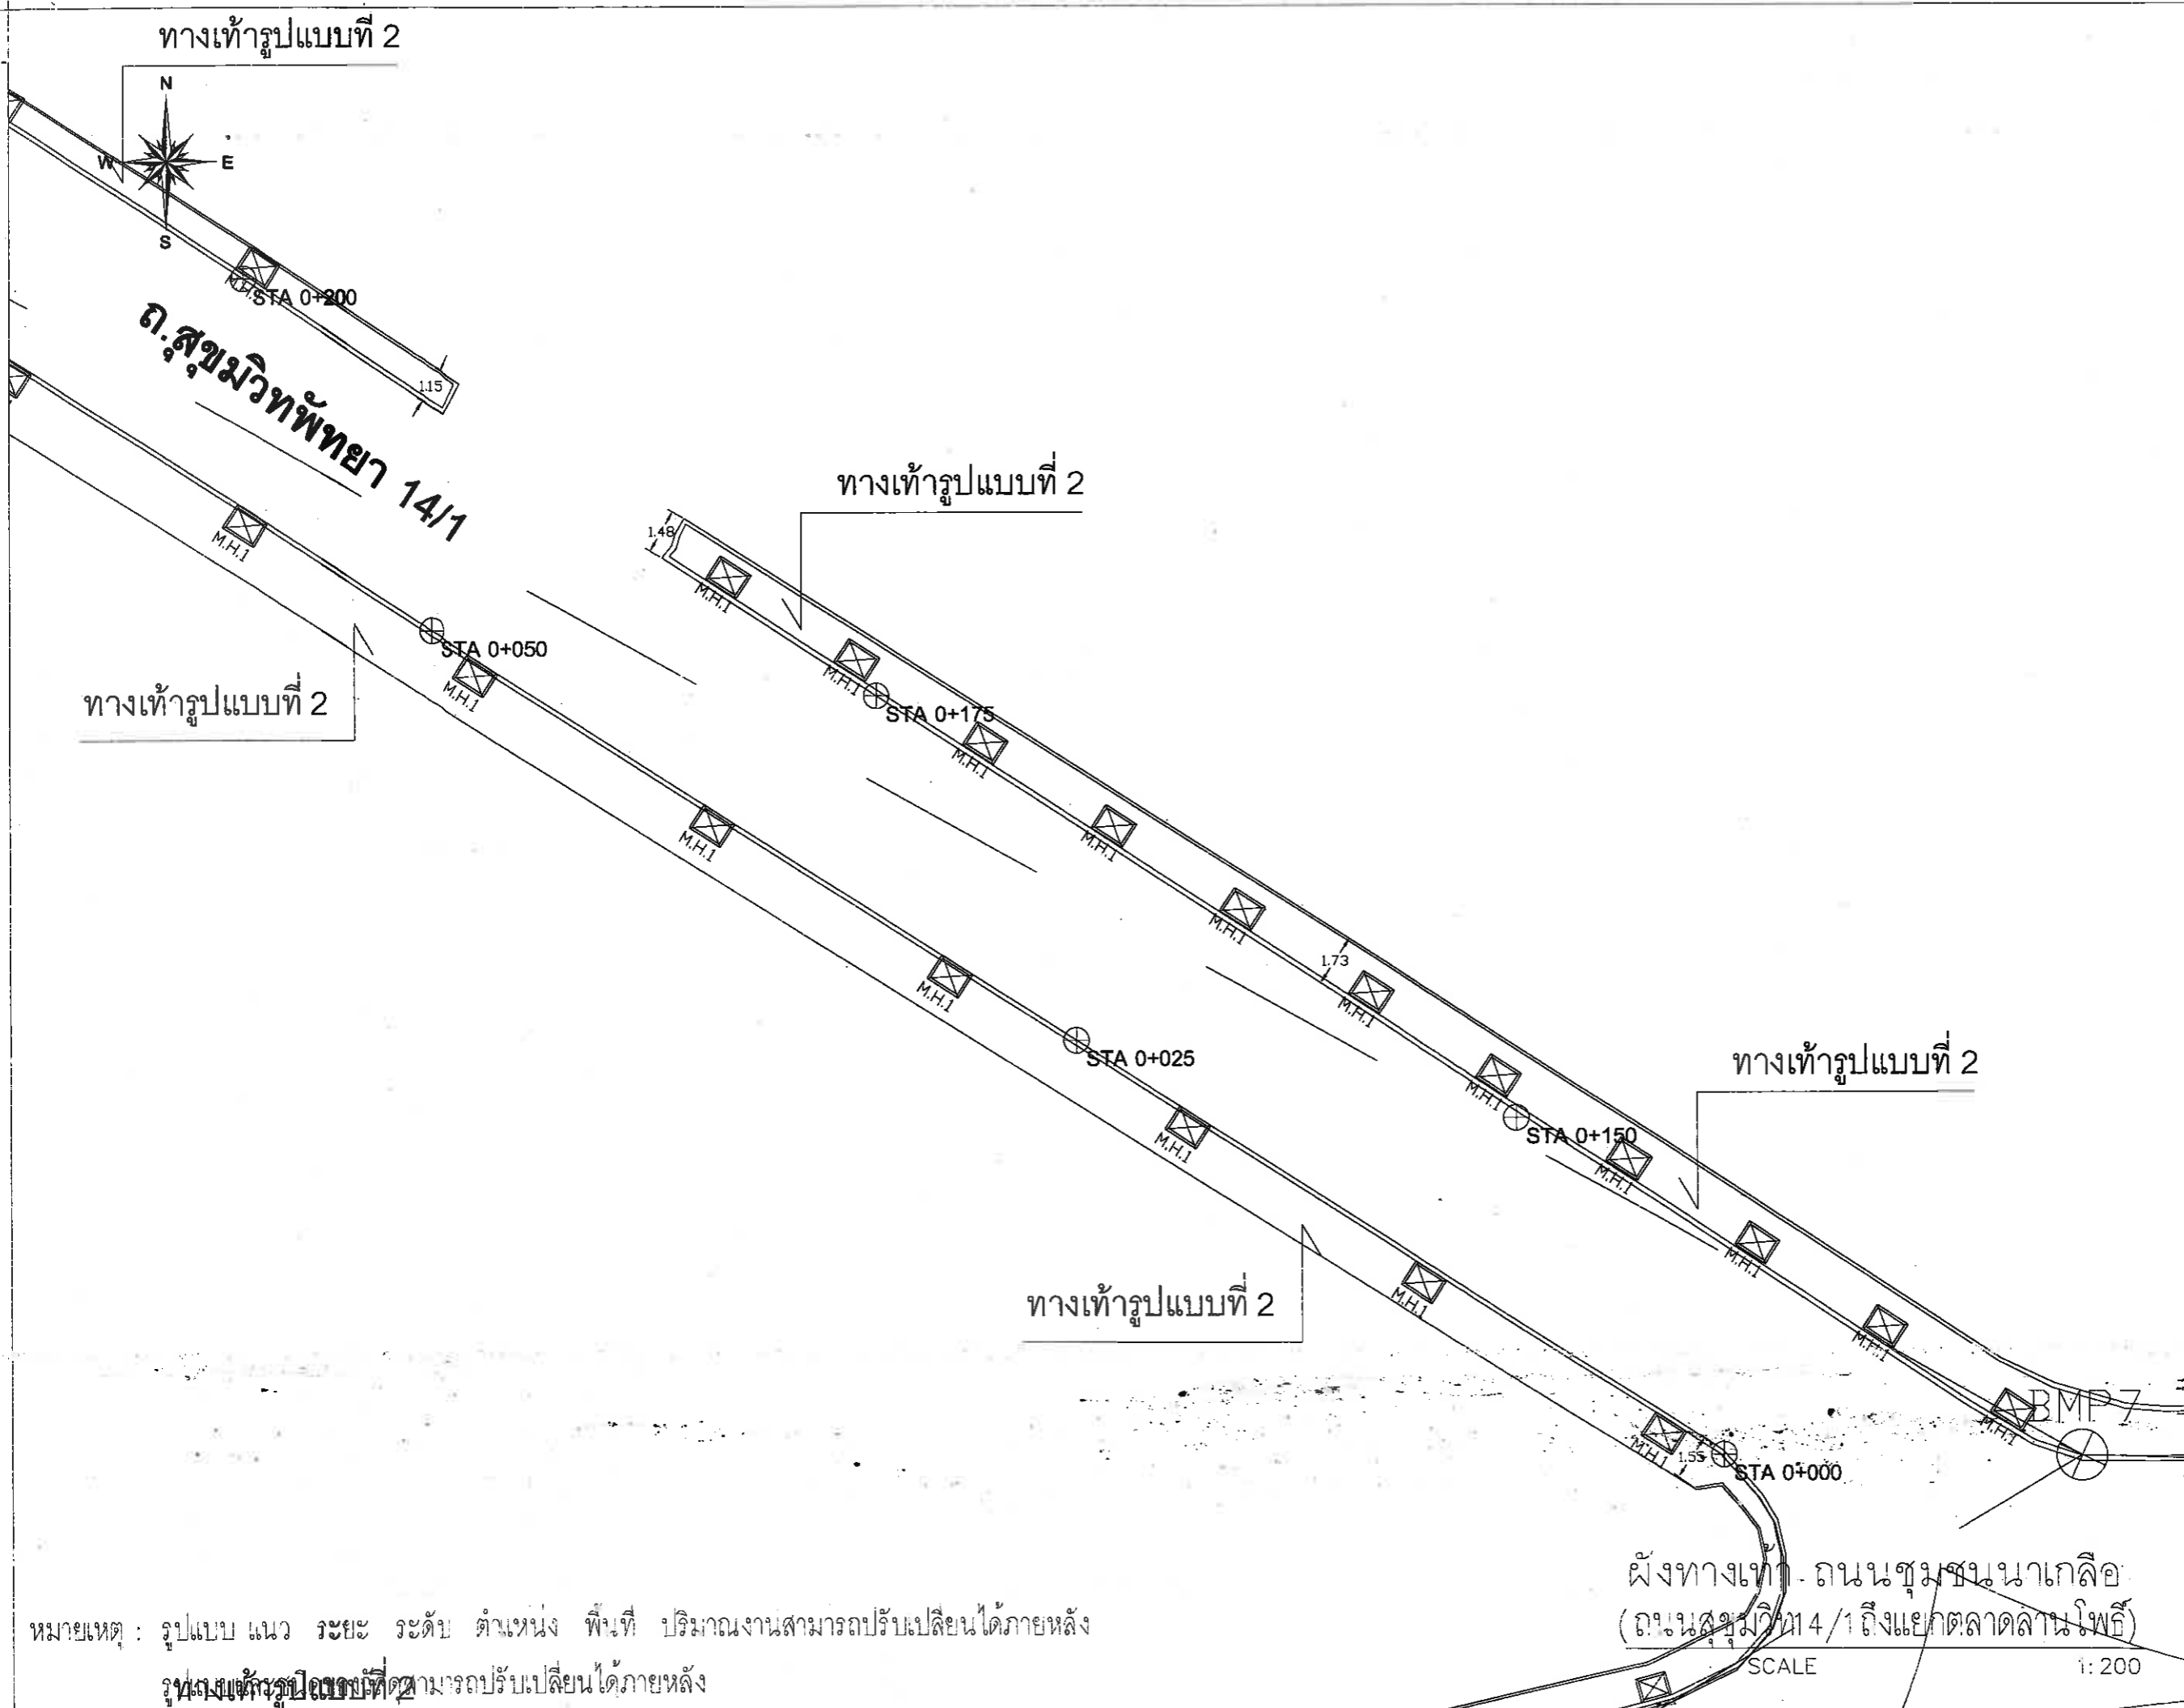
ผังทางเท้า ถนนชุมชนนาเกลือ  
(ถนนสุขุมวิท 4/1 ถึงแยกตลาดลานโพธิ์)  
SCALE 1:200







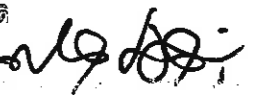


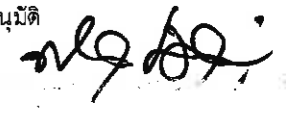
หมายเหตุ : รูปแบบ แนว ระยะ ระดับ ตำแหน่ง พื้นที่ ปริมาณงานสามารถปรับเปลี่ยนได้ภายหลัง  
 รูปแบบเท้ารูปแบบที่ 2 สามารถปรับเปลี่ยนได้ภายหลัง

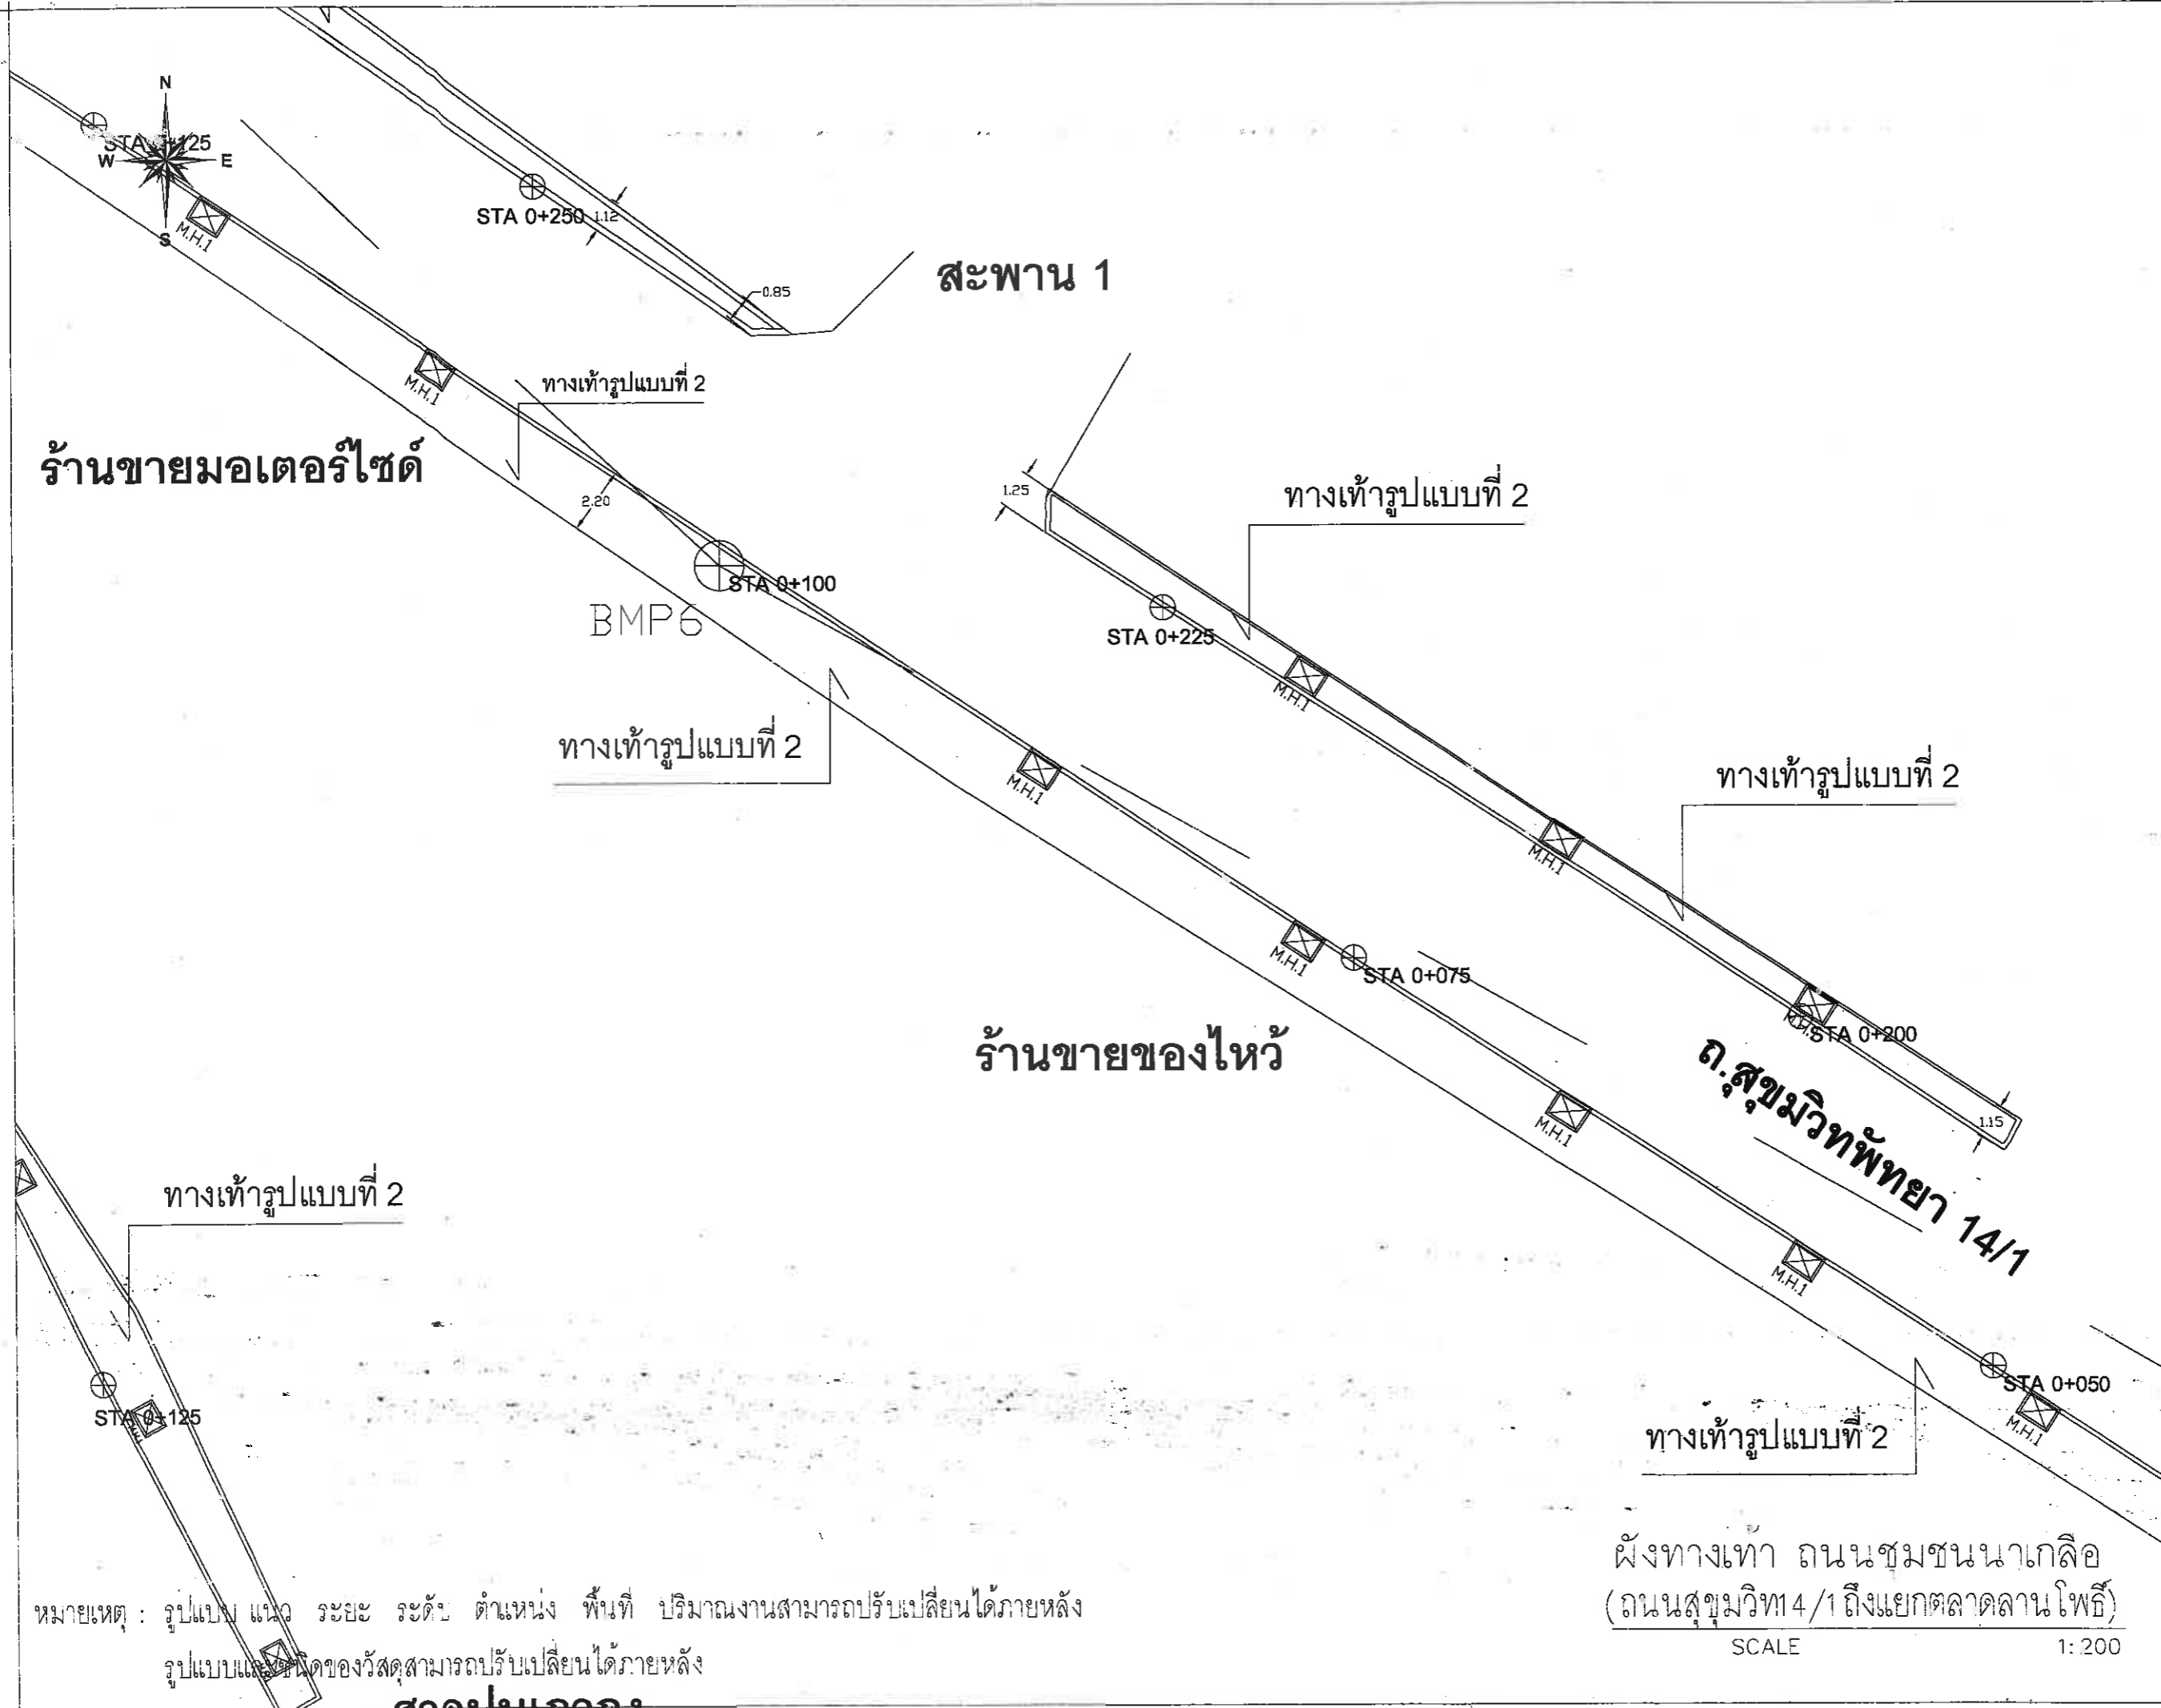ผังทางเท้า - ถนนสุขุมชนนาเกลือ  
 (ถนนสุขุมวิท 14/1 ถึงแยกตลาดลานโพธิ์)  
 SCALE 1:200


		สำนักการช่าง ศาลาว่าการเมืองพัทยา
โครงการก่อสร้างทางเท้าโรนบนกลี เมืองพัทยา อำเภอบางละมุง จังหวัดชลบุรี		
สถานที่ปลูกสร้าง นาทะลือ		
สำนวณ 		
ผู้ช่วยช่างเขียนแบบ		
เขียนแบบ		
ผู้ช่วยสถาปนิก		
สถาปนิก 		
หน ฝ่ายสถาปัตยกรรม		
ผู้ช่วยวิศวกรโยธา		
วิศวกรโยธา		
อก.หน ฝ่ายวิศวกรรมโยธา		
ตรวจ 		
ผอ. ส่วนวิศวกรรมก่อสร้าง		
ตรวจ 		
ผอ. สำนักการช่าง		
ตรวจ 		
ปลัดเมืองพัทยา		
อนุมัติ 		
นายกเมืองพัทยา		
แบบแสดง		
สถานที่ปลูกสร้าง เมืองพัทยา		วันที่ 28/09/64
วันที่ 28/09/64		แผ่นที่ 53/76
แบบเลขที่ 68/2564		

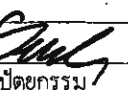

 สำนักงานช่าง ศาลาว่าการเมืองพัทยา	
โครงการก่อสร้างทางเท้าโซนนาเกลือ เมืองพัทยา อำเภอบางละมุง จังหวัดชลบุรี	
สถานที่ปลูกสร้าง นาเกลือ	
สำนักราง 	
ผู้ช่วยช่างเขียนแบบ	
เขียนแบบ	
ผู้ช่วยสถาปนิก	
สถาปนิก 	
หน.ฝ่ายสถาปัตยกรรม	
ผู้ช่วยวิศวกรโยธา	
วิศวกรโยธา	
รก.หน.ฝ่ายวิศวกรรมโยธา	
ตรวจ  ผอ.ส่วนวิศวกรรมก่อสร้าง	
ตรวจ  ผอ.สำนักงานช่าง	
ตรวจ  ปลัดเมืองพัทยา	
อนุมัติ  นายกเมืองพัทยา	
แบบแสดง	
สถานที่ปลูกสร้าง เมืองพัทยา	
วันที่ 28/09/64	แผนที่ 
แบบเลขที่ 68/2564	

หมายเหตุ : รูปแบบ แนว ระยะ ระดับ ตำแหน่ง พื้นที่ ปริมาณงานสามารถปรับเปลี่ยนได้ภายหลัง  
 รูปแบบและชนิดของวัสดุสามารถปรับเปลี่ยนได้ภายหลัง

ผังทางเท้า ถนนชุมชนนาเกลือ  
 (ถนนสุขุมวิท 4/1 ถึงแยกตลาดลานโพธิ์)  
 SCALE 1:200

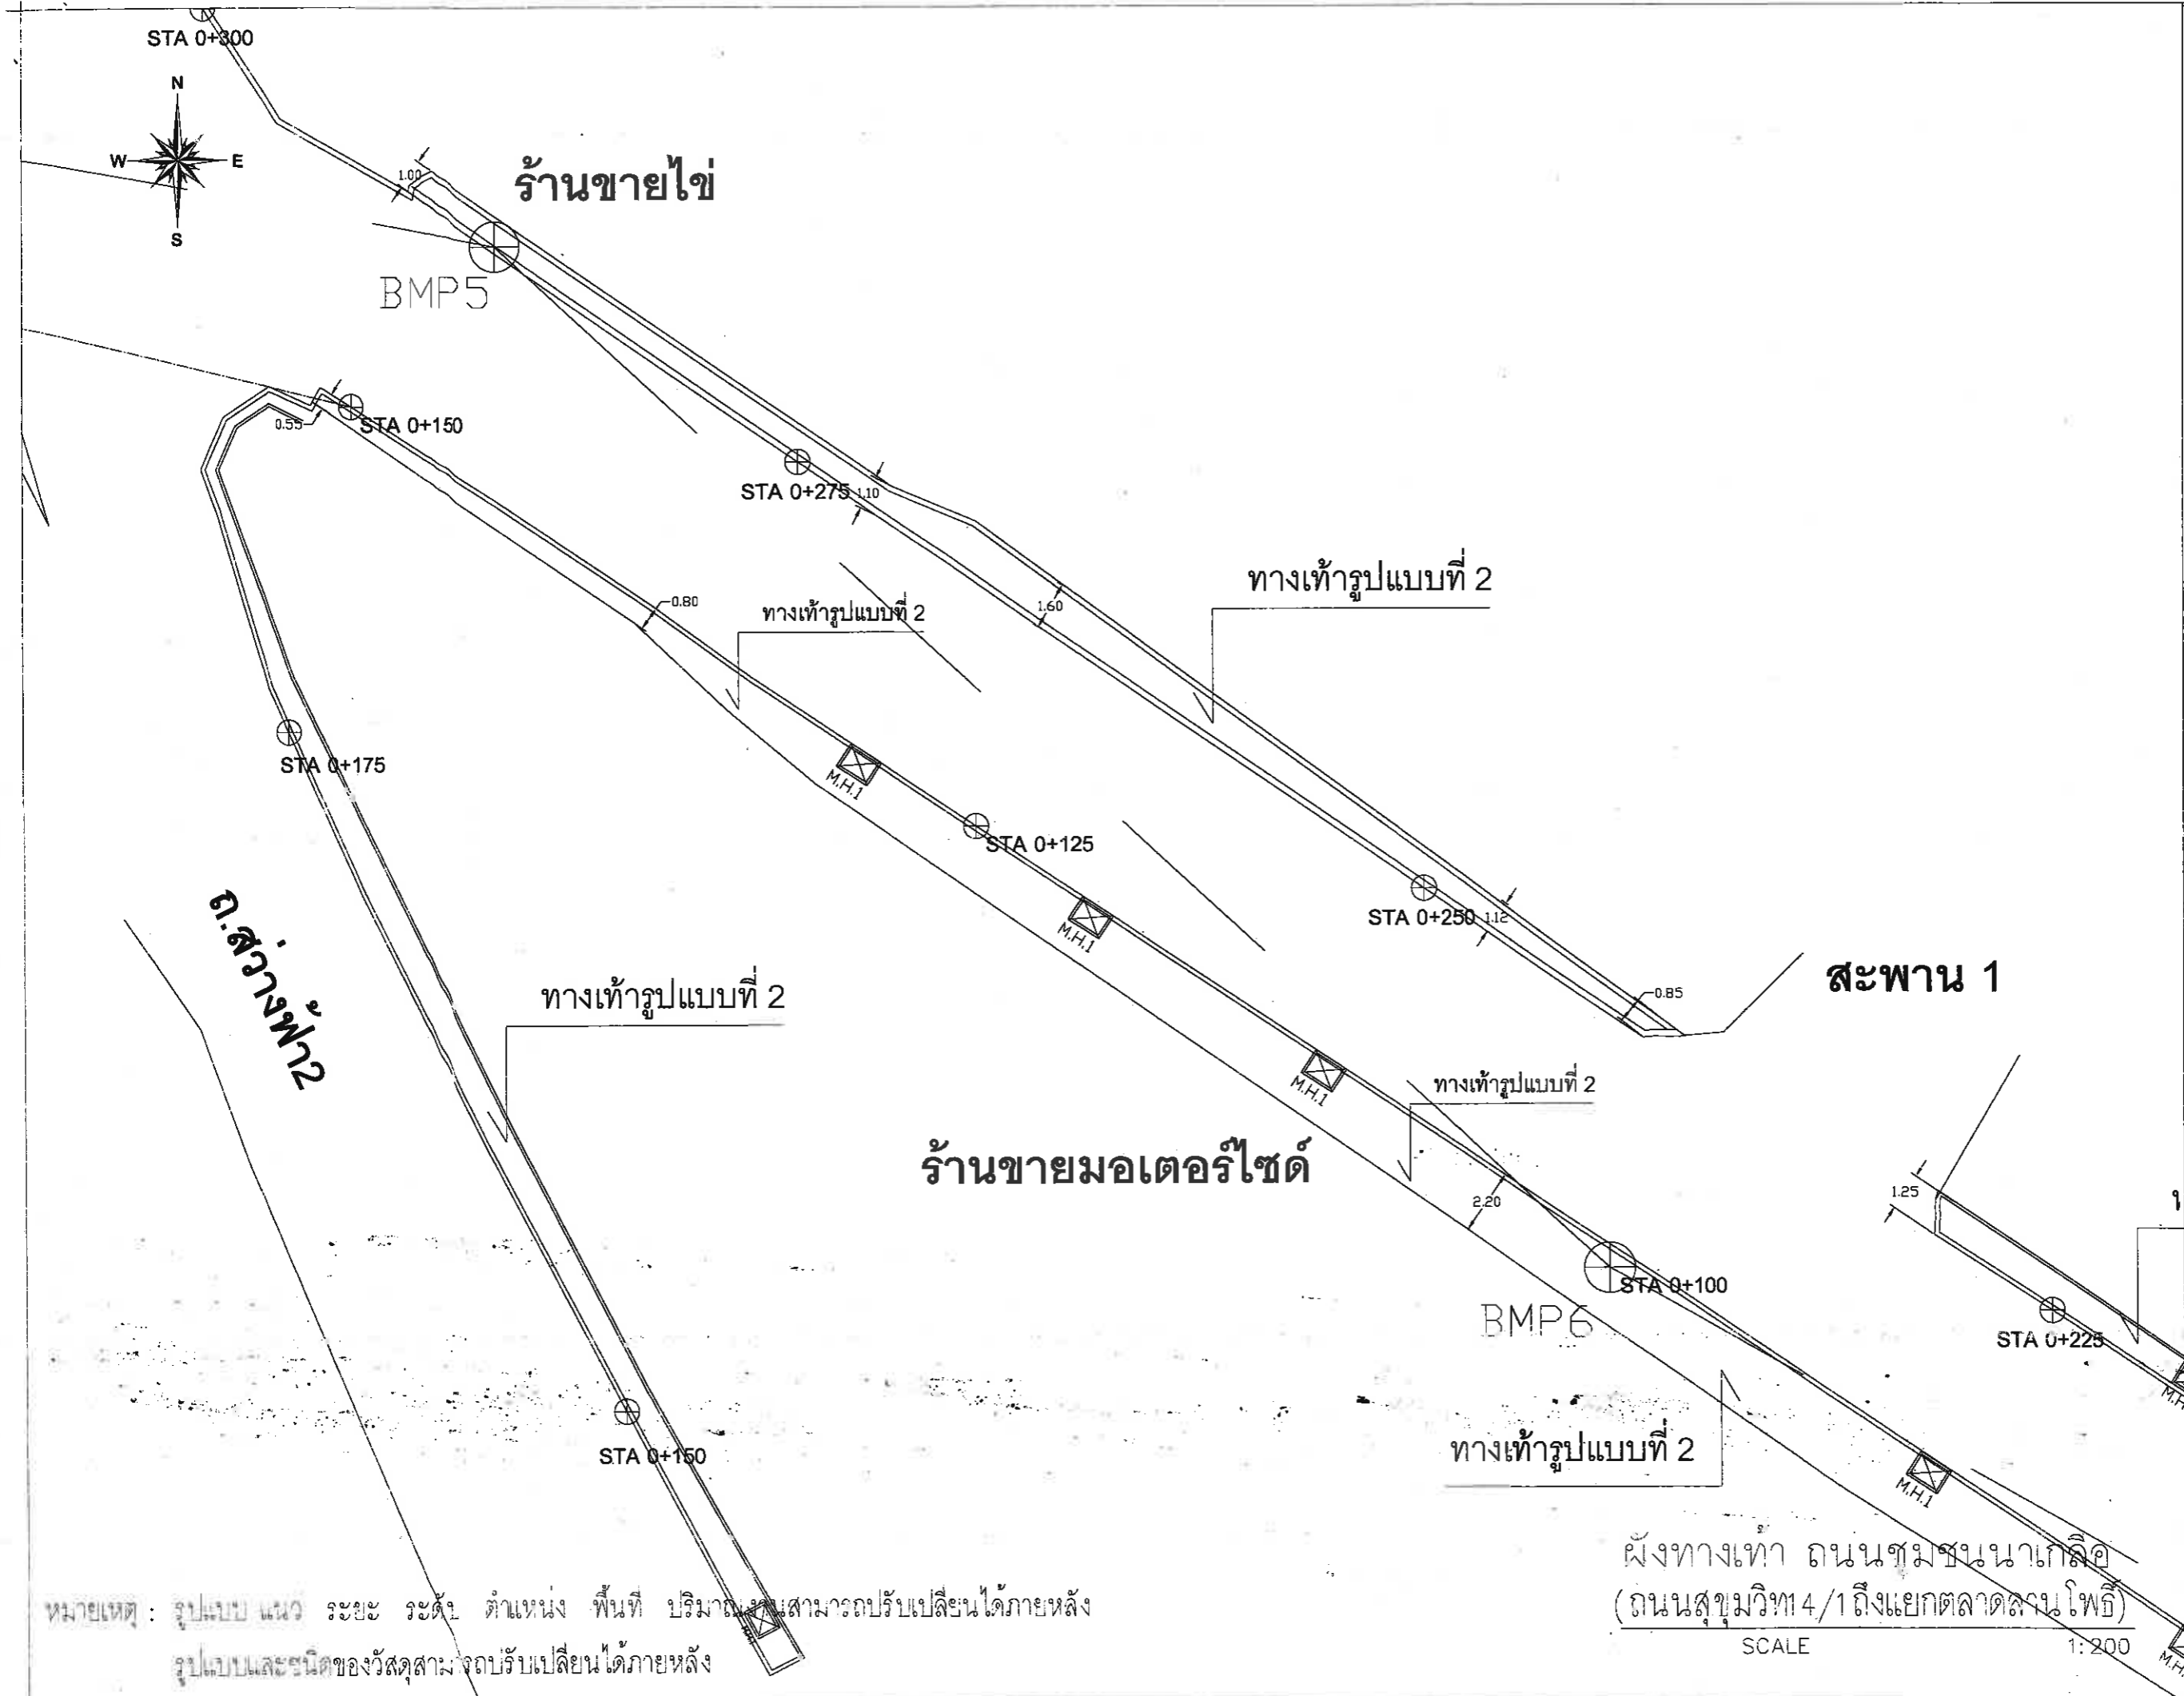

โครงการก่อสร้างทางเท้าโครงการก่อสร้าง  
เมืองพัทยา อำเภอบางละมุง จังหวัดชลบุรี

สถานที่ปลูกสร้าง  
นกออ

สำรวจ *[Signature]*

ผู้ช่วยช่างเขียนแบบ

เขียนแบบ

ผู้ช่วยสถาปนิก

สถาปนิก *[Signature]*

หน.ฝ่ายสถาปัตยกรรม

ผู้ช่วยวิศวกรโยธา

วิศวกรโยธา

รท.หน.ฝ่ายวิศวกรรมโยธา

ตรวจ *[Signature]*

ผอ.ส่วนวิศวกรรมก่อสร้าง

ตรวจ *[Signature]*

ผอ.สำนักงานช่าง

ตรวจ *[Signature]*

ปลัดเมืองพัทยา

อนุมัติ *[Signature]*

นายกเมืองพัทยา

แบบแสดง


สถานที่ปลูกสร้าง เมืองพัทยา

วันที่ 28/09/64  
แบบเลขที่ 68/2564

55/76

หมายเหตุ : รูปแบบ แนว ระยะ ระดับ ตำแหน่ง พื้นที่ ปริมาณ ฯลฯ สามารถปรับเปลี่ยนได้ภายหลัง  
รูปแบบและชนิดของวัสดุสามารถปรับเปลี่ยนได้ภายหลัง

ผังทางเท้า ถนนชุมชนนาเกลือ  
(ถนนสุขุมวิท 4/1 ถึงแยกตลาดสวนโพธิ์)  
SCALE 1:200

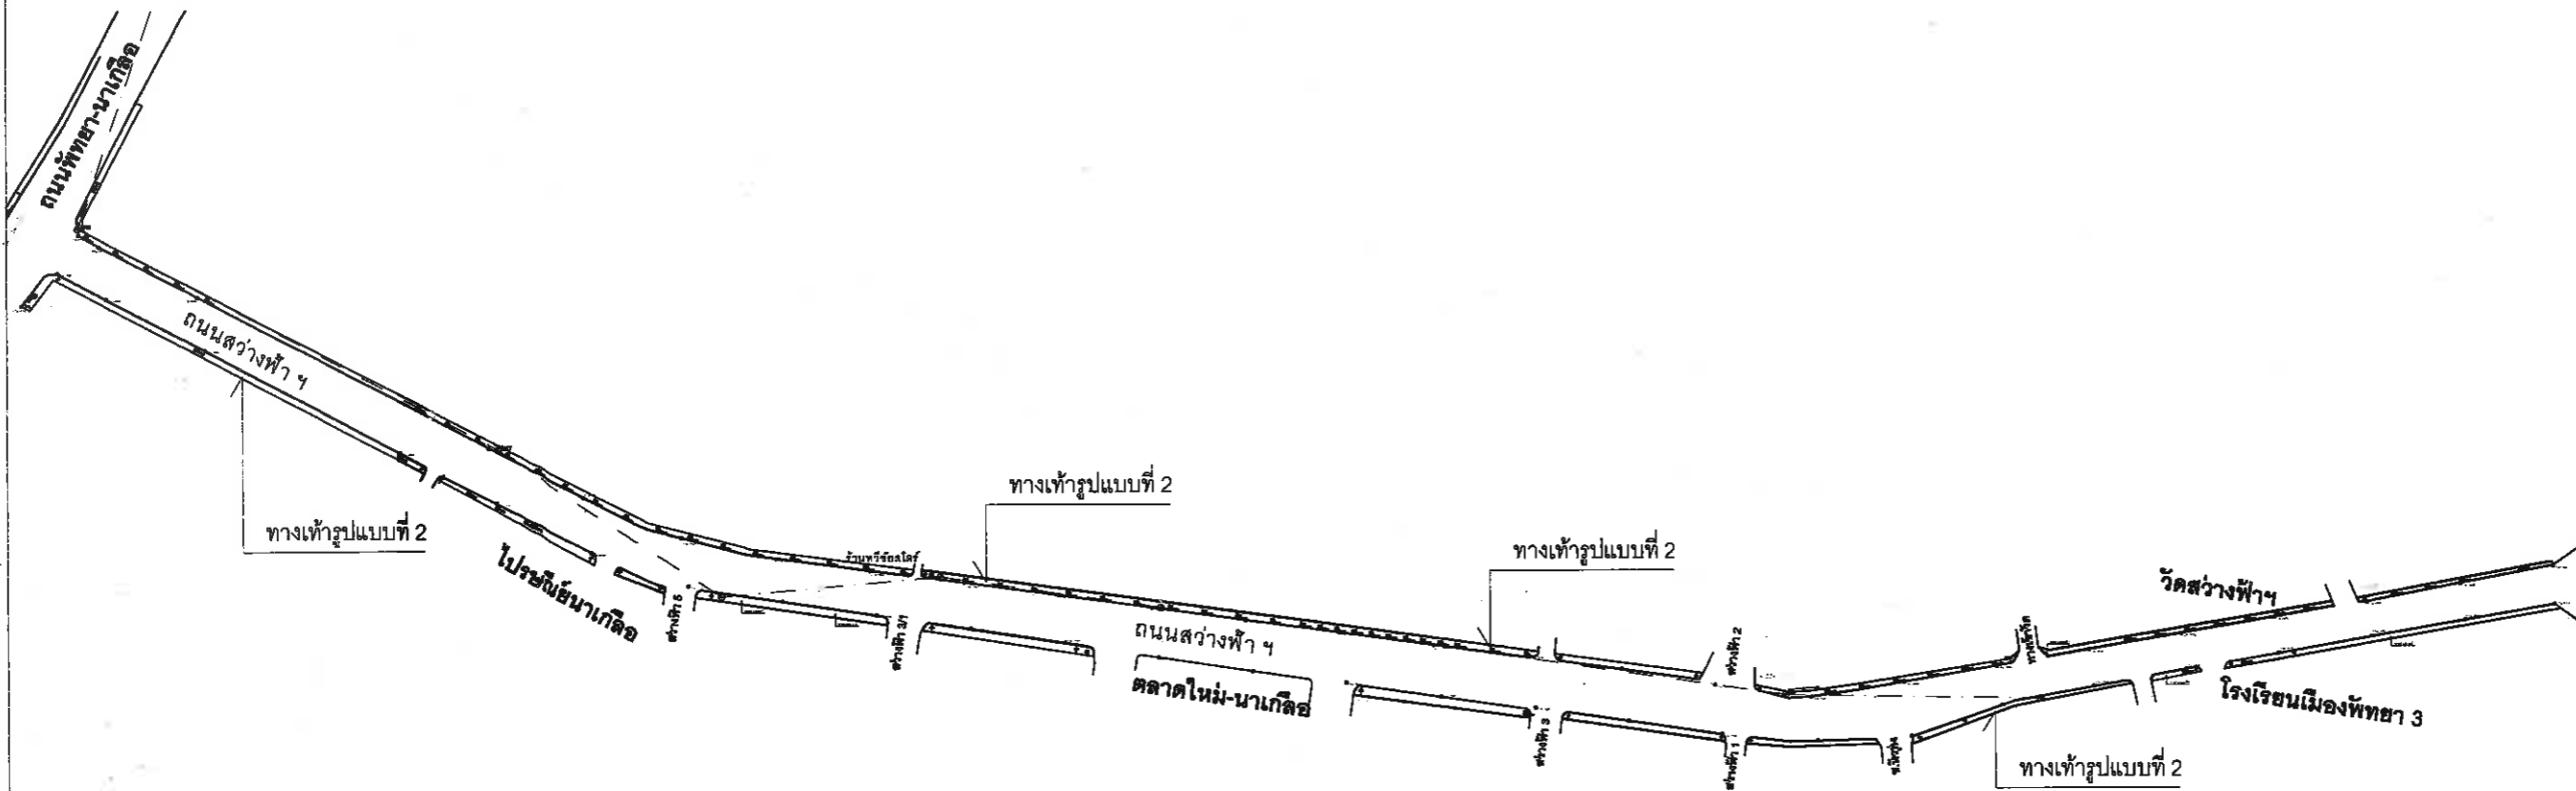

**งานที่ต้องดำเนินการ**

- รื้อบล็อกเดิม พร้อมขน
- สักรวดระดับ วางแนวและปรับพื้นที่พร้อมบดอัดแน่น
- แฉกพลาสติกปูรองพื้น วาง ตะแกรง WIRE MESH 5 mm.Ø 0.20 ม.๘ เพื่อกันกรวดรองพื้น หน้า 0.10 ซม.
- หินปูบดผิว ทำรูปแบบที่ 1 และทำขอบคั่นบริเวณบริเวณบล็อก
- ปรับปรุงฝาบ่อพักเดิม
- งานก่อสร้างค้ำดินสำหรับรูป หรือตะแกรงช่องน้ำลง

หมายเหตุ : รูปแบบ แนว ระยะ ระดับ ตำแหน่ง พื้นที่ ปริมาณงานสามารถปรับเปลี่ยนได้ภายหลัง  
รูปแบบและชนิดของวัสดุสามารถปรับเปลี่ยนได้ภายหลัง

ผังทางเท้าถนนสว่างฟ้า



สำนักการช่าง  
ศาลาว่าการเมืองพิทยา

โครงการก่อสร้างทางเท้าถนนนาเกลือ  
เมืองพิทยา อำเภอบางละมุง จังหวัดชลบุรี

สถานที่ปลูกสร้าง  
นาเกลือ

สำรวจ *Salm*

ผู้ช่วยช่างเขียนแบบ

เขียนแบบ

ผู้ช่วยสถาปนิก

สถาปนิก *Sul*

หน.ฝ่ายสถาปัตยกรรม

ผู้ช่วยวิศวกรโยธา

วิศวกรโยธา

ร.ท.หน.ฝ่ายวิศวกรรมโยธา

ตรวจ *[Signature]*  
ผ.ส่วนวิศวกรรมก่อสร้าง

ตรวจ *[Signature]*  
ผ.สำนักการช่าง

ตรวจ  
ปลัดเมืองพิทยา

อนุมัติ *[Signature]*  
นายกเมืองพิทยา

แบบแสดง



สถานที่ปลูกสร้าง เมืองพิทยา

วันที่ 23/09/64

แบบเลขที่ 68/2564

แผ่นที่ 58/76



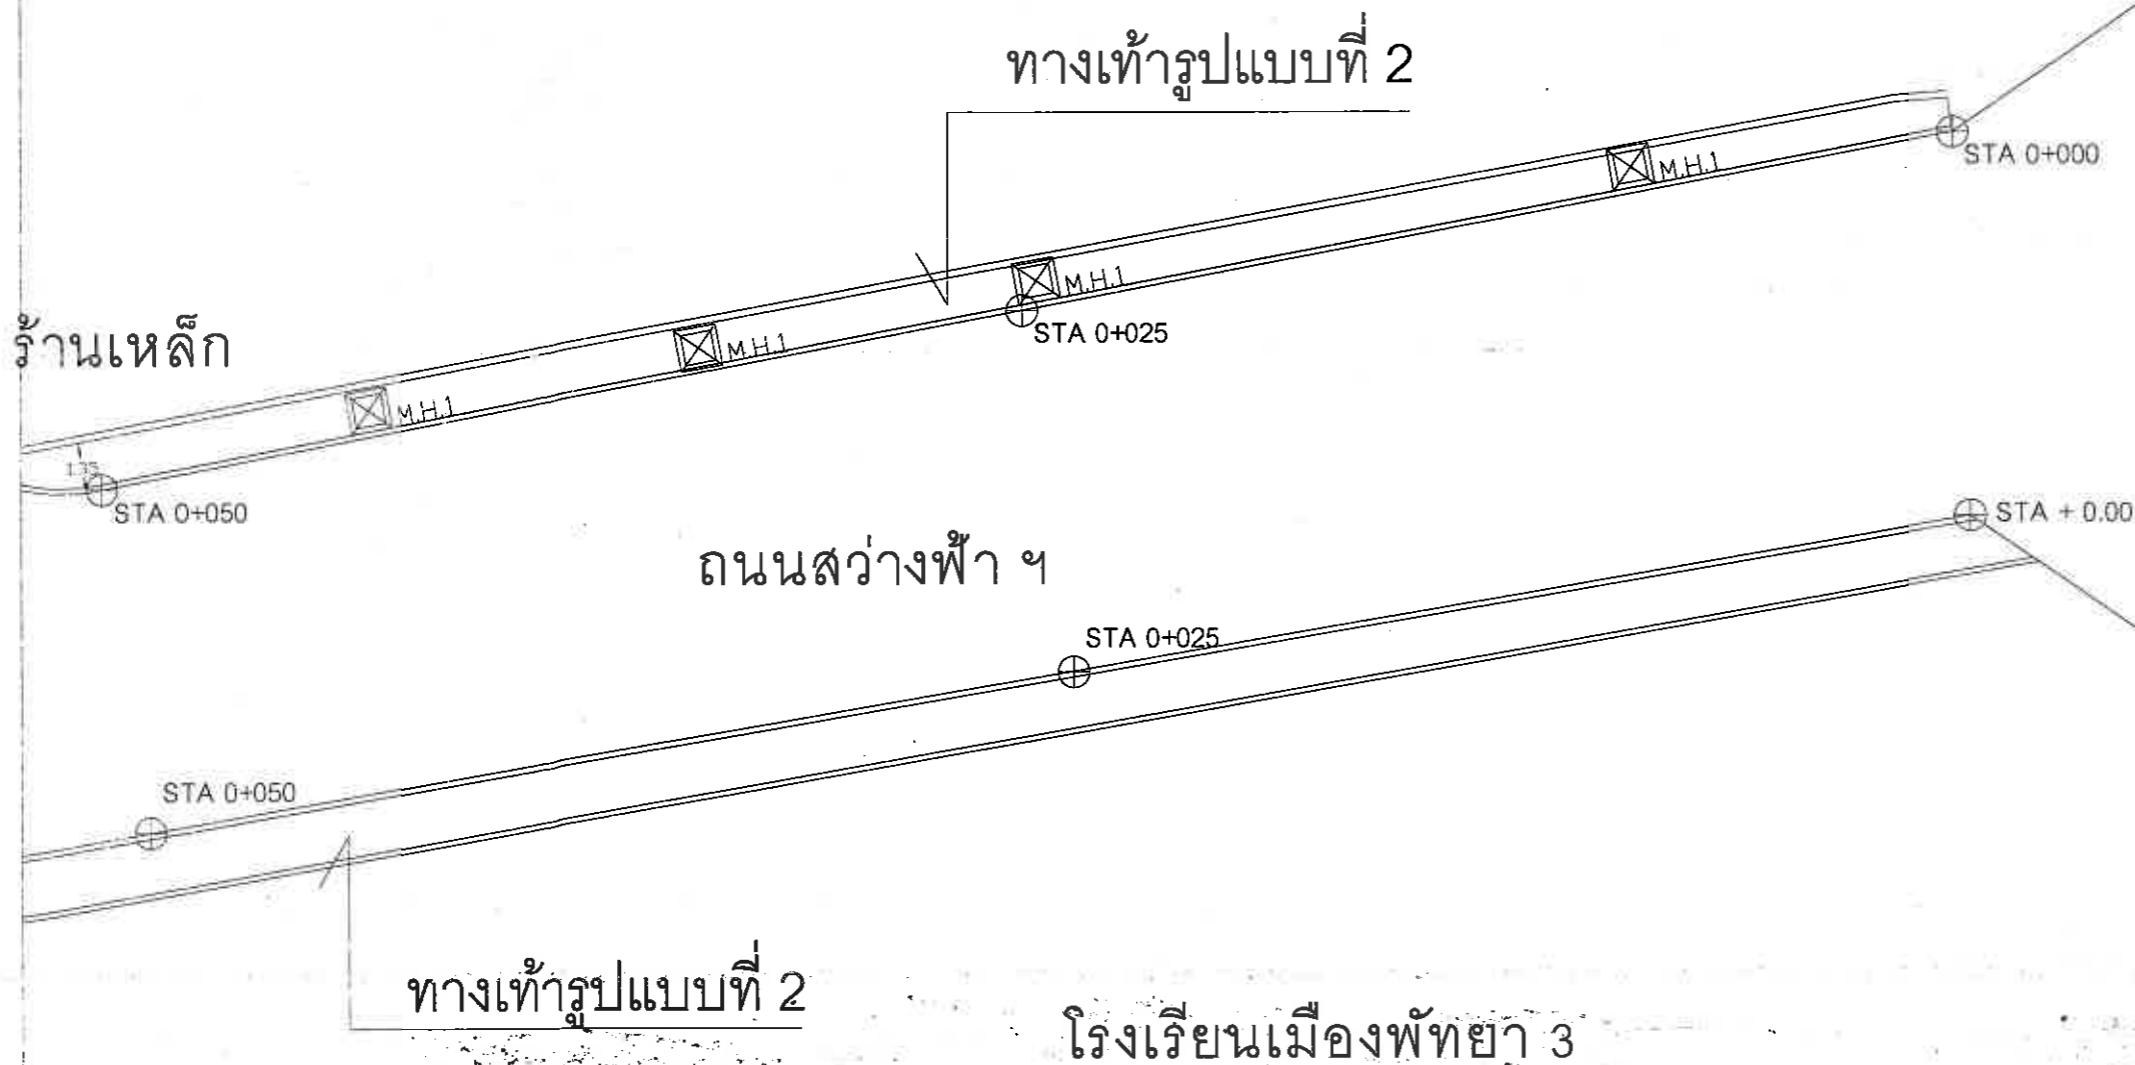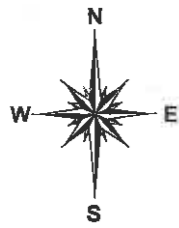

ไปกทม.



ไปเชียงใหม่



ไปสตูล



สำนักงาน  
ศาลาว่าการเมืองพัทยา

โครงการก่อสร้างทางเท้าโซนนาเกลือ  
อำเภอบางละมุง จังหวัดชลบุรี

สถานที่ปลูกสร้าง  
นาเกลือ

สำรวจ *Sakda*

ผู้ช่วยช่างเขียนแบบ

เขียนแบบ

ผู้ช่วยสถาปนิก

สถาปนิก *Sud*

ทน. ฝ่ายสถาปัตยกรรม

ผู้ช่วยวิศวกรโยธา

วิศวกรโยธา

รท. ทน. ฝ่ายวิศวกรรมโยธา

ตรวจ

*[Signature]*  
ผอ. ส่วนวิศวกรรมก่อสร้าง

ตรวจ

*[Signature]*  
ผอ. สำนักงานช่าง

ตรวจ

*[Signature]*  
ปลัดเมืองพัทยา

อนุมัติ

*[Signature]*  
นายกเมืองพัทยา

แบบแสดง

สถานที่ปลูกสร้าง

เมืองพัทยา

วันที่ 28/09/64

แบบเลขที่ 68/2564




หมายเหตุ : รูปแบบ แนว ระยะ ระบุ ตำแหน่ง พื้น ที่ ปริมาณงานสามารถปรับเปลี่ยนได้ภายหลัง  
รูปแบบและชนิดของวัสดุสามารถปรับเปลี่ยนได้ภายหลัง

ผังทางเท้า ถนนสว่างฟ้า  
SCALE 1:200



ว่างฟ้าฯ


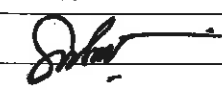

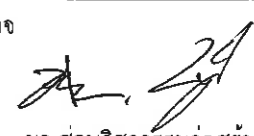



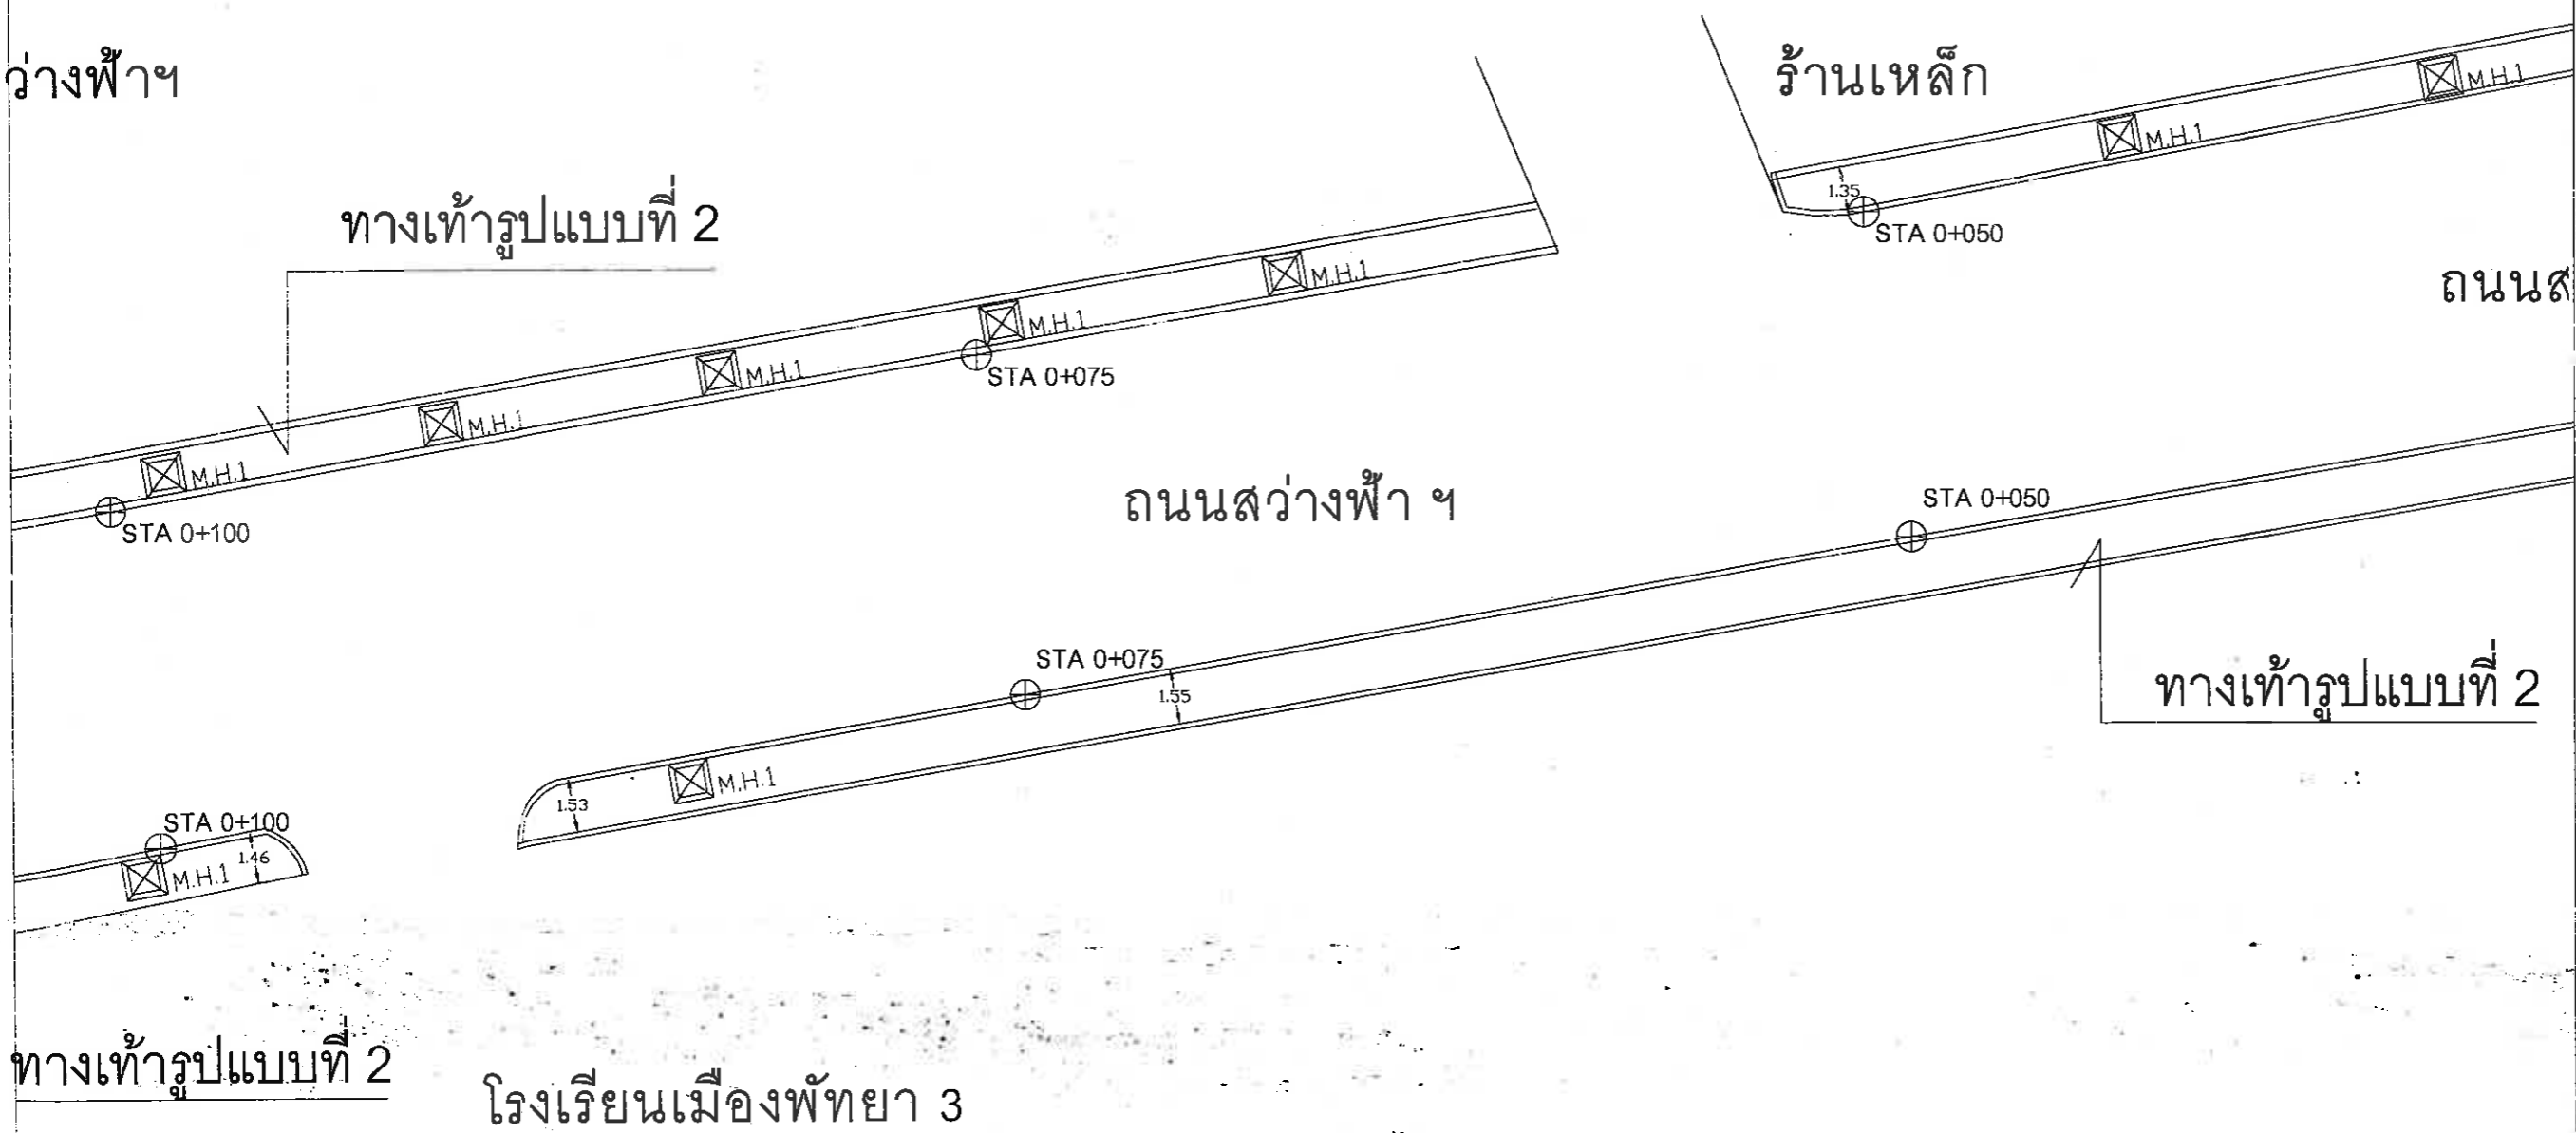
ทางเท้ารูปแบบที่ 2




โรงเรียนเมืองพัทธยา 3

หมายเหตุ : รูปแบบ แนว ระยะ ระดับ ตำแหน่ง พื้นที่ใช้ ปริมาณงานสามารถปรับเปลี่ยนได้ภายหลัง  
 รูปแบบและชนิดของวัสดุสามารถปรับเปลี่ยนได้ภายหลัง


ผังทางเท้า ถนนว่างฟ้าฯ  
 SCALE 1:200

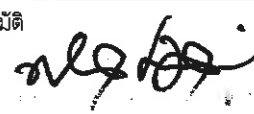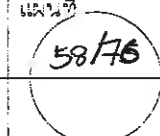

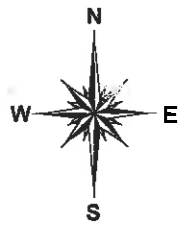





 สำนักงานช่าง ศาลาว่าการเมืองพัทธยา	
โครงการก่อสร้างทางเท้าในนาเกลือ อำเภอบางละมุง จังหวัดชลบุรี	
สถานที่ปลูกสร้าง นาเกลือ	
สำนักรว 	
ผู้ช่วยช่างเขียนแบบ	
เขียนแบบ	
ผู้ช่วยสถาปนิก	
สถาปนิก 	
หน.ฝ่ายสถาปัตยกรรม	
ผู้ช่วยวิศวกรโยธา	
วิศวกรโยธา	
รก.หน.ฝ่ายวิศวกรรมโยธา	
ตรวจ  ผอ.ส่วนวิศวกรรมก่อสร้าง	
ตรวจ  ผอ.สำนักงานช่าง	
ตรวจ  ปลัดเมืองพัทธยา	
อนุมัติ  นายกเมืองพัทธยา	
แบบแปลนแสดง	
สถานที่ปลูกสร้าง เมืองพัทธยา	วันที่ 28/09/64
68/2564	แผน 

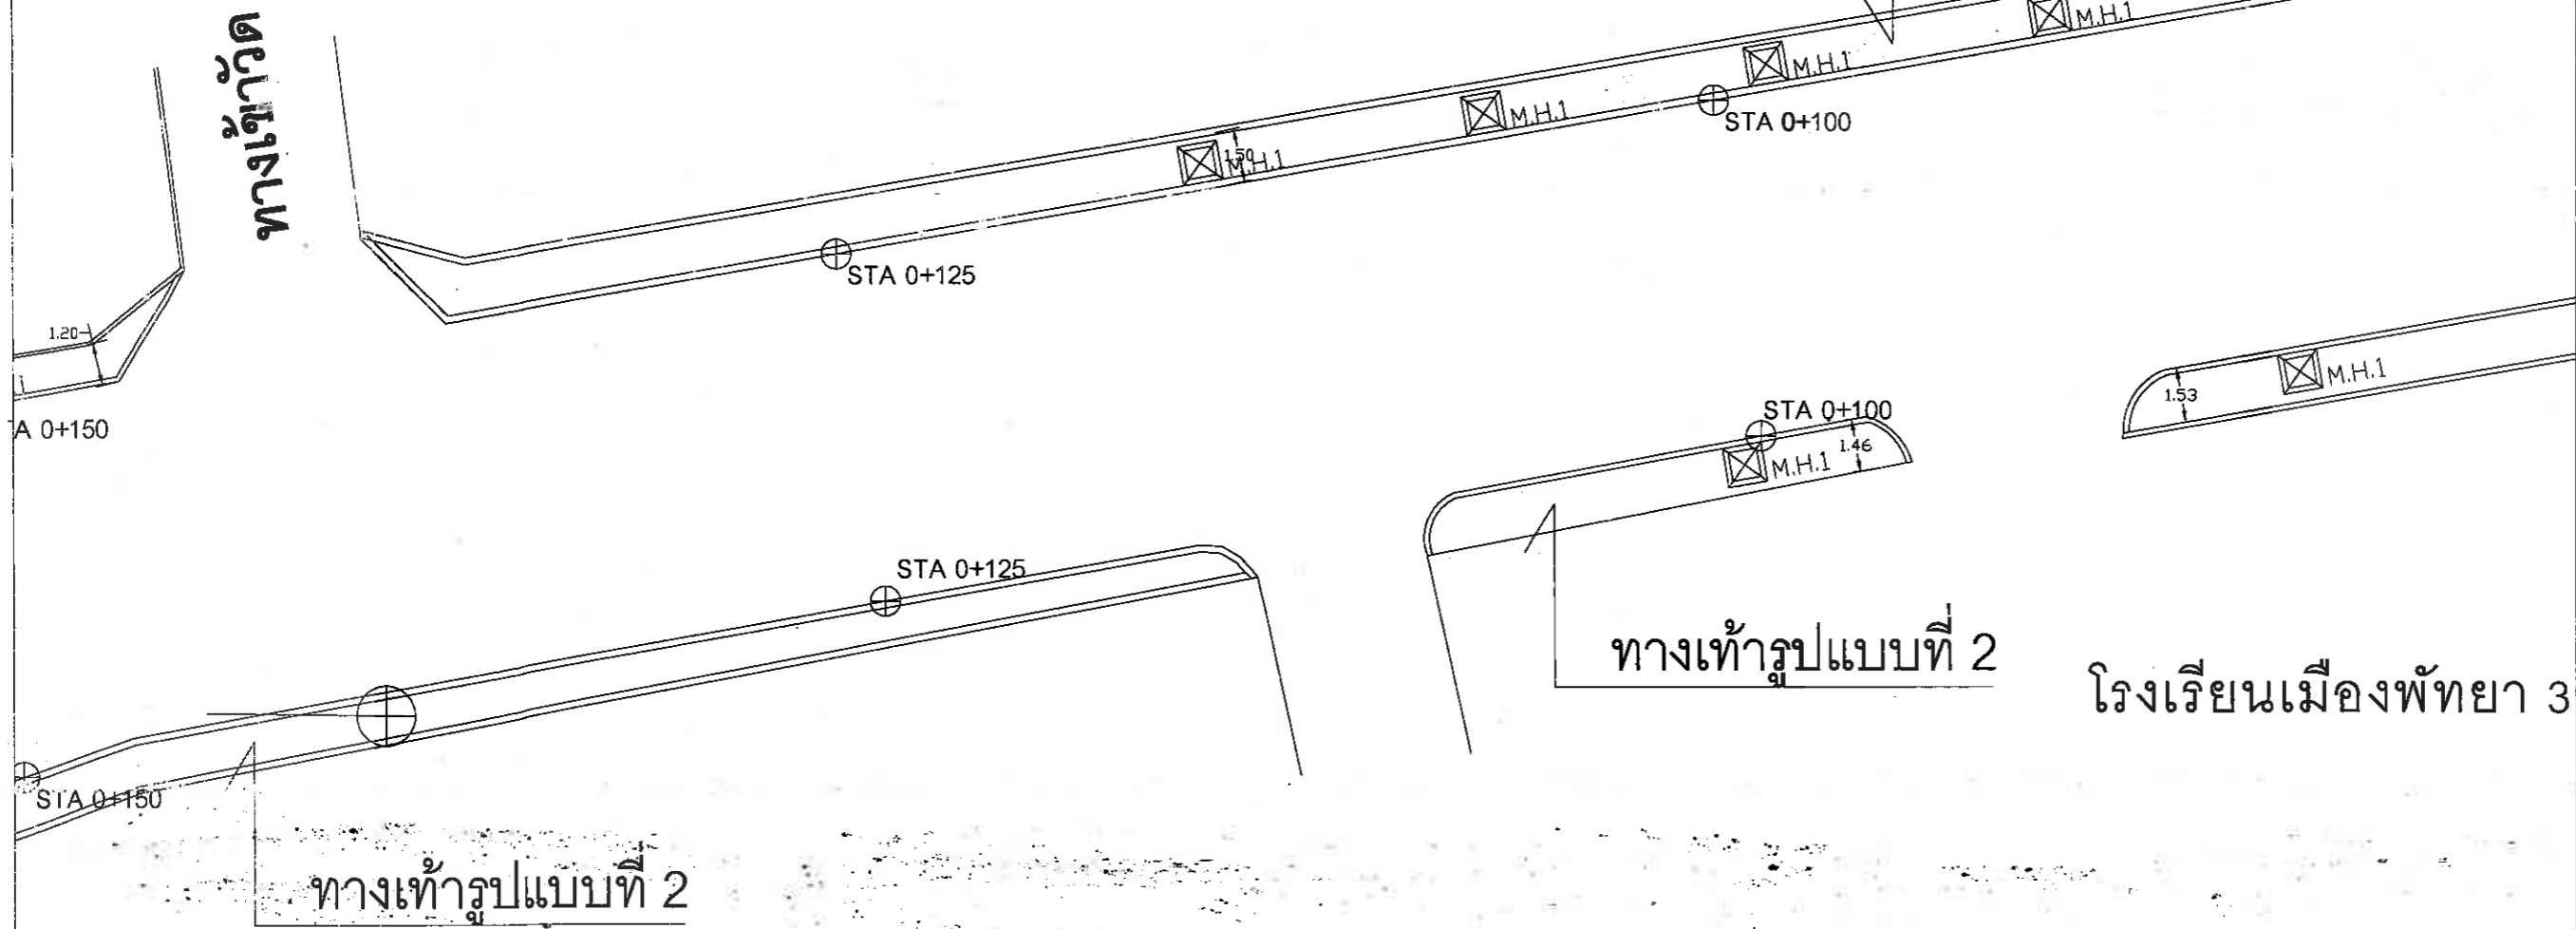

วัดสว่างฟ้าฯ

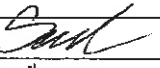
ทางเท้ารูปแบบที่ 2



 สำนักงานช่าง ศาเลว่ากรมเมืองพัทยา	
โครงการก่อสร้างทางเท้าโซนภาคคือ อำเภอบางละมุง จังหวัดชลบุรี	
สถานที่ปลูกสร้าง นนทบุรี	
สํารวจ 	
ผู้ช่วยช่างเขียนแบบ	
เขียนแบบ	
ผู้ช่วยสถาปนิก	
สถาปนิก 	
หน. ฝ่ายสถาปัตยกรรม	
ผู้ช่วยวิศวกรโยธา	
วิศวกรโยธา	
รก. หน. ฝ่ายวิศวกรรมโยธา	
ตรวจ 	
ผอ. ส่วนวิศวกรรมก่อสร้าง	
ตรวจ 	
ผอ. สำนักงานช่าง	
ตรวจ 	
ปลัดเมืองพัทยา	
อนุมัติ 	
นายกเมืองพัทยา	
แบบแสดง	
สถานที่ปลูกสร้าง	เมืองพัทยา
วันที่ 28/09/64	แผ่นที่ 
แบบเลขที่ 68/2554	


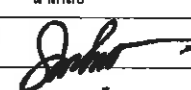

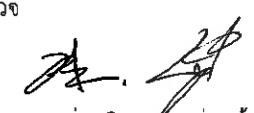



หมายเหตุ : รูปแบบ แนว ระยะ ระดับ ตำแหน่ง พื้นที่ ปริมาณงานสามารถปรับเปลี่ยนได้ภายหลัง  
 รูปแบบและชนิดของวัสดุสามารถปรับเปลี่ยนได้ภายหลัง

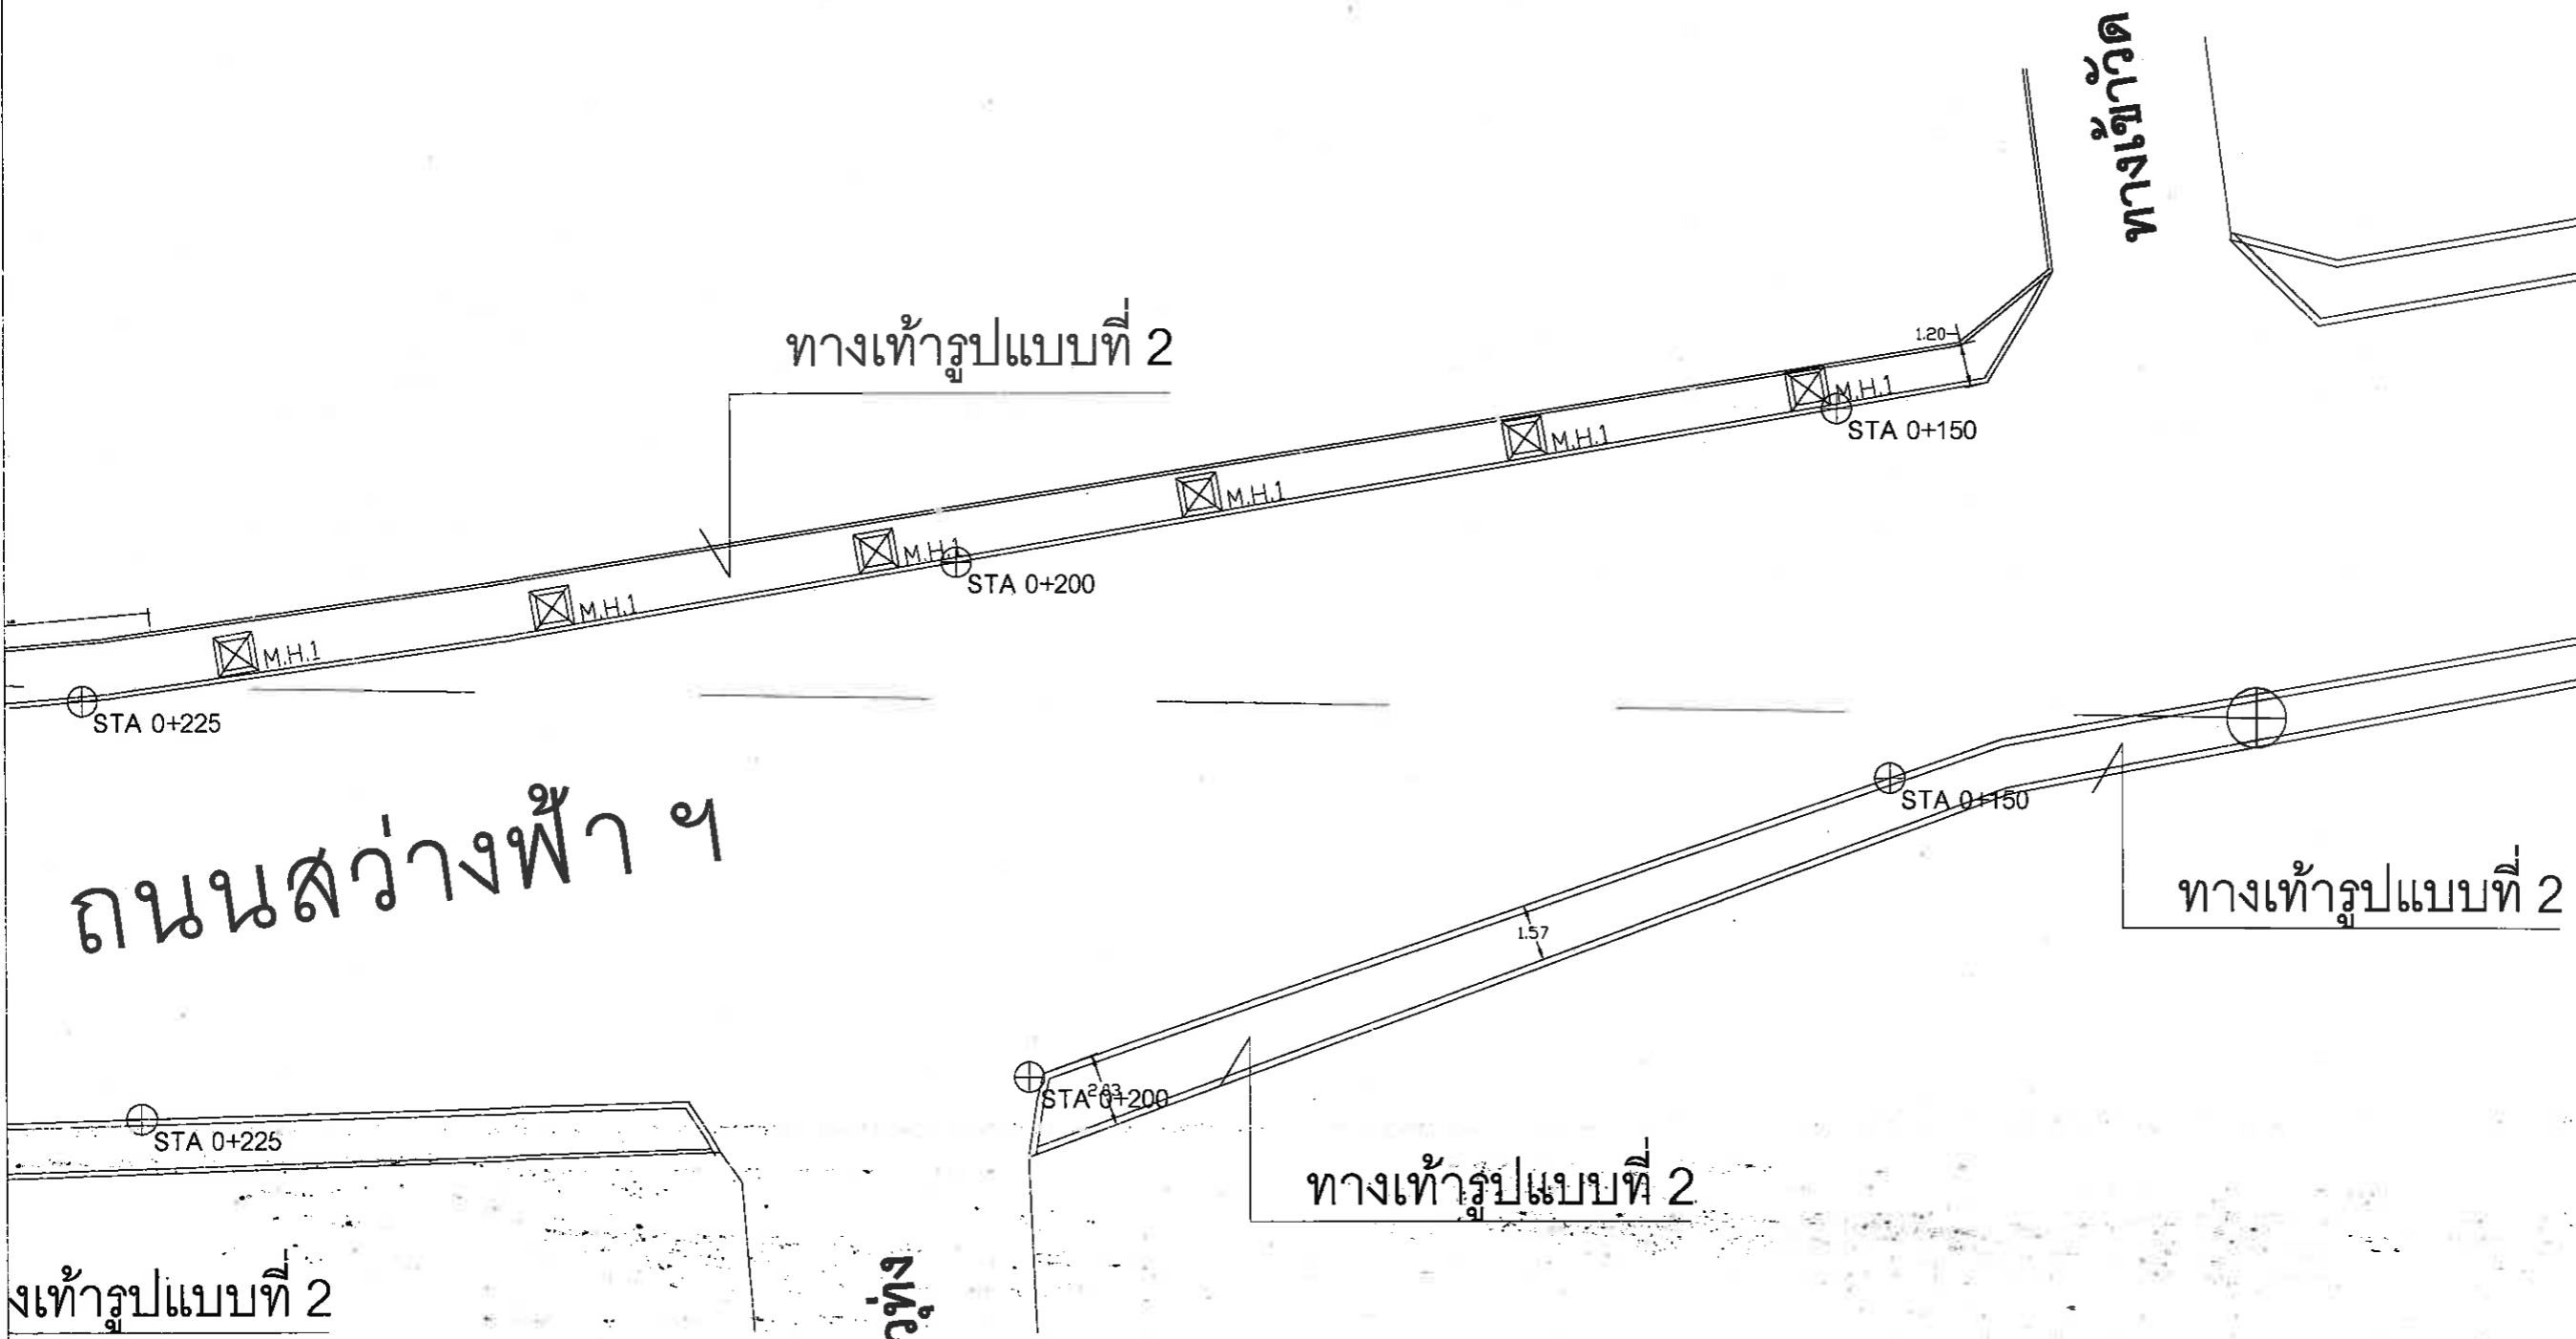ผังทางเท้า ถนนสว่างฟ้า  
 SCALE 1:200



หมายเหตุ : รูปแบบ แนว ระยะ ระดับ ตำแหน่ง พื้นที่ ปริมาณงานสามารถปรับเปลี่ยนได้ภายหลัง  
 รูปแบบและชนิดของวัสดุสามารถปรับเปลี่ยนได้ภายหลัง

ผังทางเท้า ถนนสว่างฟ้า  
 SCALE 1:200

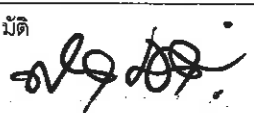 สำนักงานช่าง ศาลาว่าการเมืองพัทยา	
โครงการก่อสร้างทางเท้าโซนนาเกลือ อำเภอบางละมุง จังหวัดชลบุรี	
สถานที่ปลูกสร้าง	นาเกลือ
สำรวจ	
ผู้ช่วยช่างเขียนแบบ	
เขียนแบบ	
ผู้ช่วยสถาปนิก	
สถาปนิก	
หน.ฝ่ายสถาปัตยกรรม	
ผู้ช่วยวิศวกรโยธา	
วิศวกรโยธา	
รท.หน.ฝ่ายวิศวกรรมโยธา	
ตรวจ	 ผอ.ส่วนวิศวกรรมก่อสร้าง
ตรวจ	 ผอ.สำนักงานช่าง
ตรวจ	 ปลัดเมืองพัทยา
อนุมัติ	 นายกเมืองพัทยา
แบบแสดง	
สถานที่ปลูกสร้าง	เมืองพัทยา
วันที่	28/09/64
แบบเลขที่	68/2564
แผ่นที่	60/76