

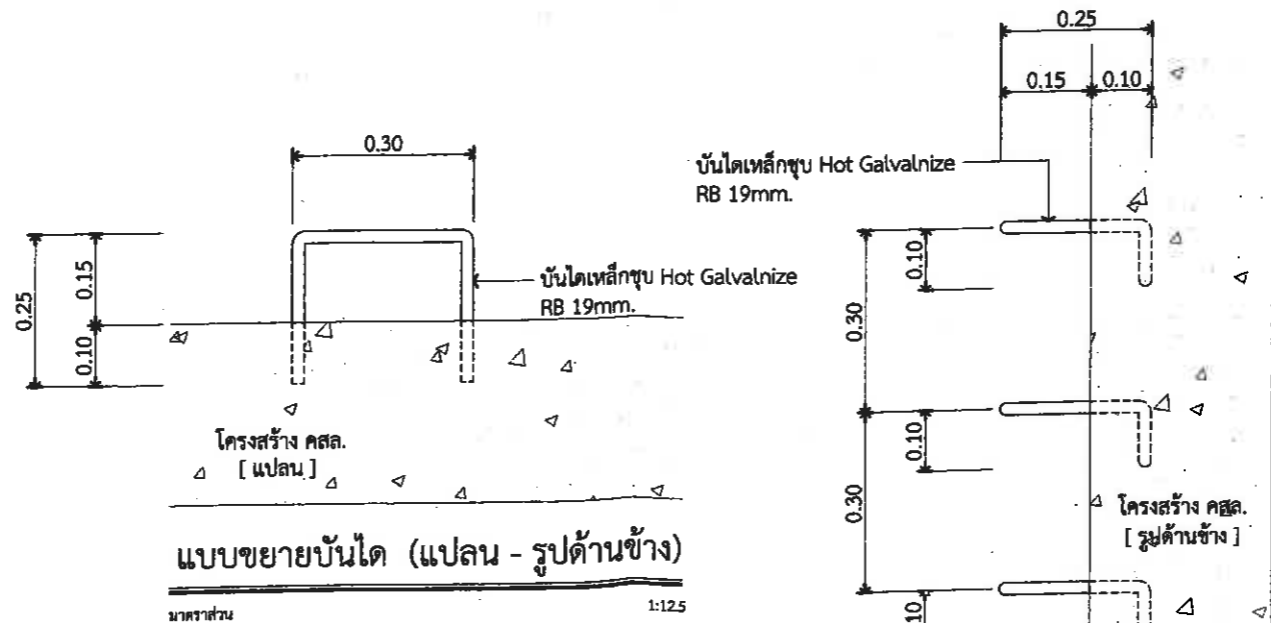


รูปตัด A
 มาตรฐาน 1:25
 บ่อตกทราย ขนาด 6.50x15.00m. (จุดที่ 2)


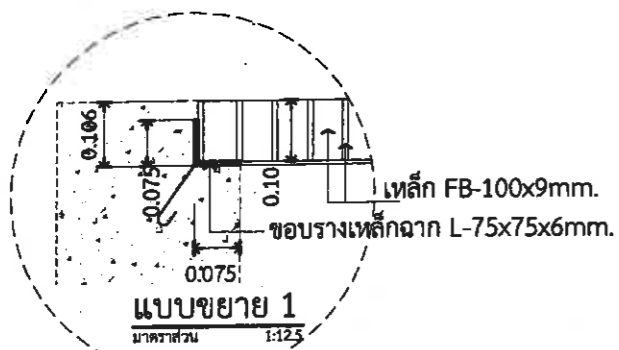


แบบแปลน โครงการก่อสร้างบ่อตกทราย บริเวณซอยเกษตรสิน			
แบบเลขที่	5/2565	วันที่ 4 ก.ค. 2565	แผ่นที่
สำรวจ	<i>[Signature]</i>	รวม	27
เขียนแบบ	<i>[Signature]</i>		11
ออกแบบ	ช่างโยธา / นายช่างโยธา		สถานที่ปลูกสร้าง
ออกแบบ	วิศวกรสุขาภิบาล / โยธา		
ตรวจ	<i>[Signature]</i>	ผ. ฝ่ายออกแบบและควบคุมฯ	
ตรวจ	<i>[Signature]</i>	ผ. ส่วนจัดการระบบป้องกันฯ	
ตรวจ	<i>[Signature]</i>	ผ. สำนักช่างสุขาภิบาล	แบบแสดง
ตรวจ	<i>[Signature]</i>	ปลัดเมืองพัทยา	
อนุมัติ	<i>[Signature]</i>	นายกเมืองพัทยา	


สำนักช่างสุขาภิบาล เมืองพัทยา

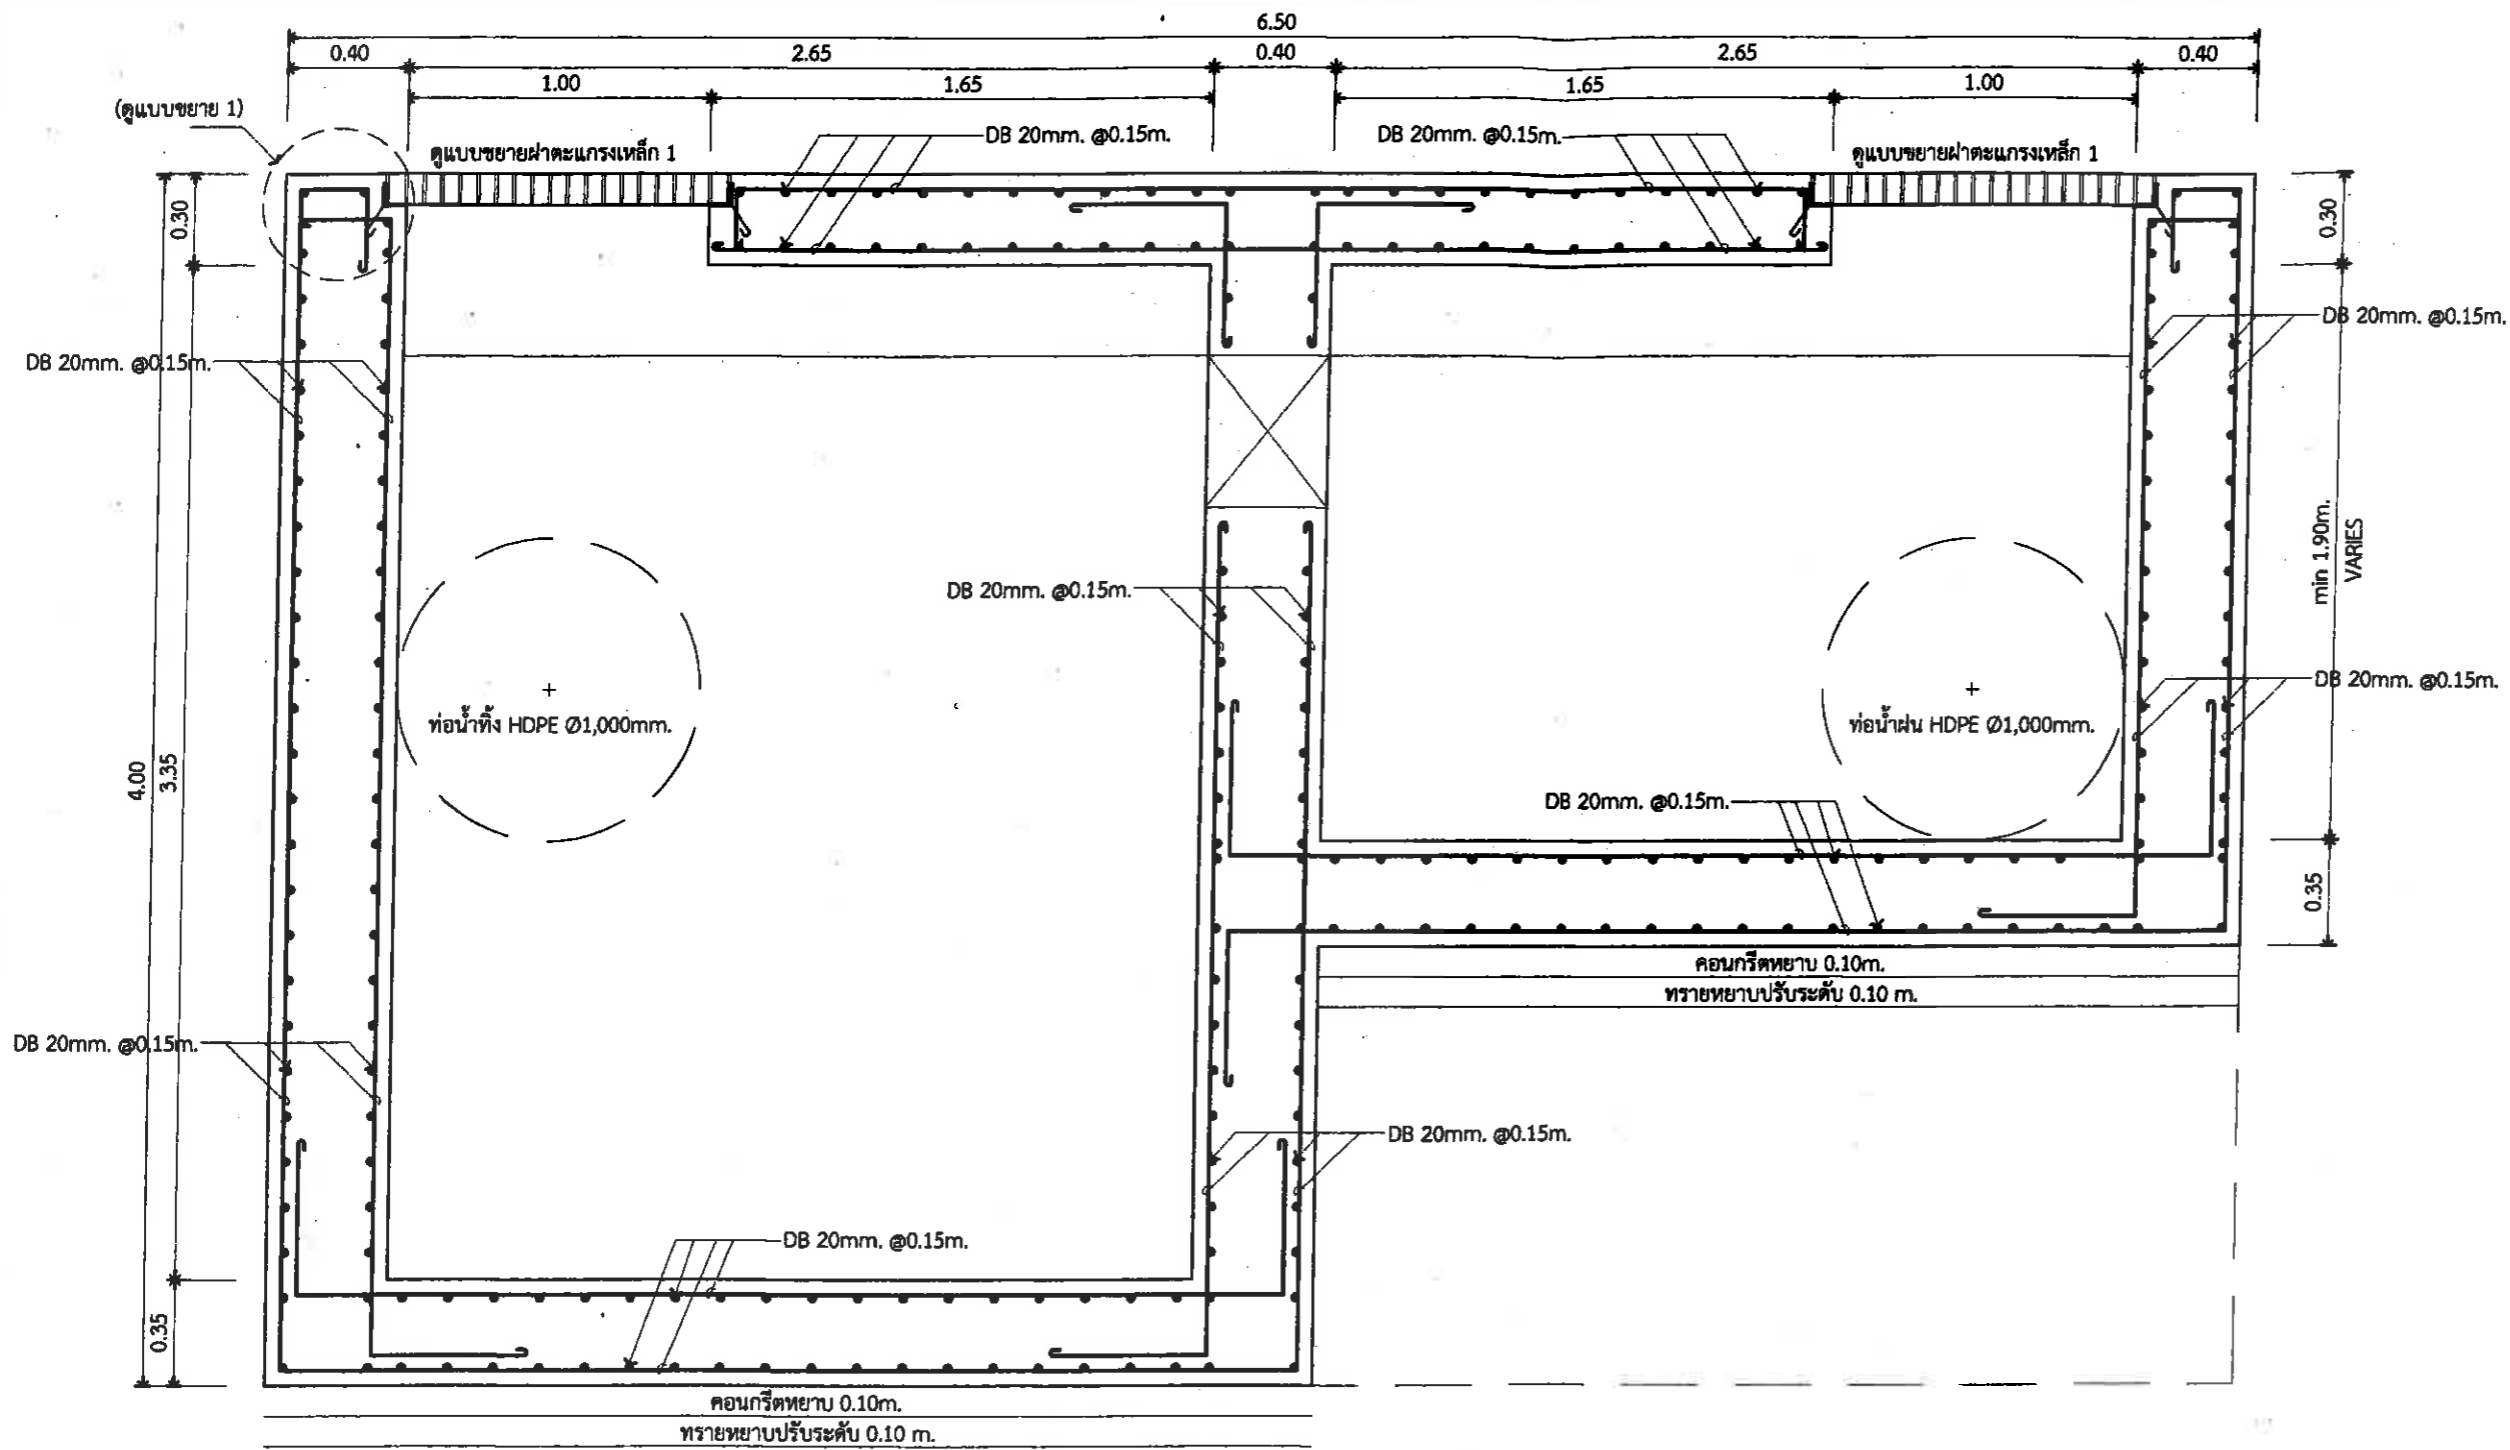

รูปตัด
 มาตรฐาน 1:25 **B**
 ปอดักทราย ขนาด 6.50x15.00m. (จุดที่ 2)

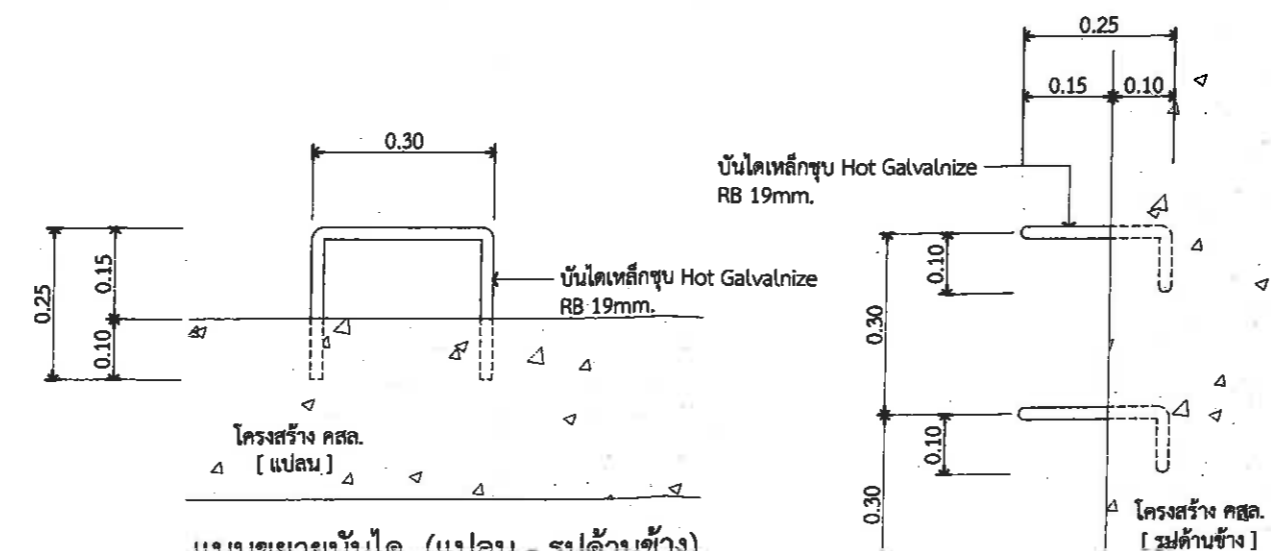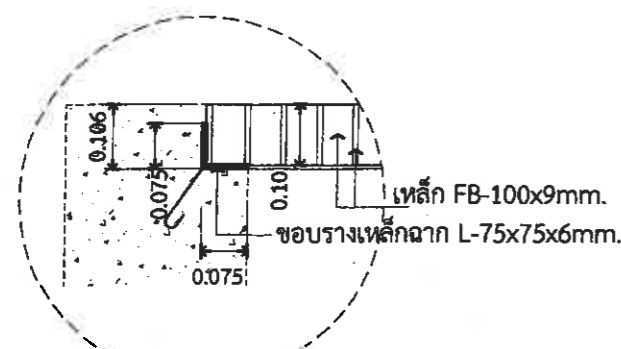


แบบแปลน โครงการก่อสร้างปอดักทราย บริเวณซอยเกษตรสิน			
แบบเลขที่	5/2565	วันที่ 4 ก.ค. 2565	แผ่นที่
สำรวจ	<i>[Signature]</i>	รวม	27
เขียนแบบ	<i>[Signature]</i>		12
ออกแบบ		ช่างโยธา / นายช่างโยธา	สถานที่ปลูกสร้าง
ออกแบบ	<i>[Signature]</i>	วิศวกรสุขาภิบาล / โยธา	
ตรวจ	<i>[Signature]</i>	พ. ฝ่ายออกแบบและควบคุมฯ	
ตรวจ	<i>[Signature]</i>	ผอ. ส่วนจัดการระบบป้องกันฯ	
ตรวจ	<i>[Signature]</i>	ผอ. สำนักช่างสุขาภิบาล	แบบแสดง
ตรวจ	<i>[Signature]</i>	ปลัดเมืองพัทยา	

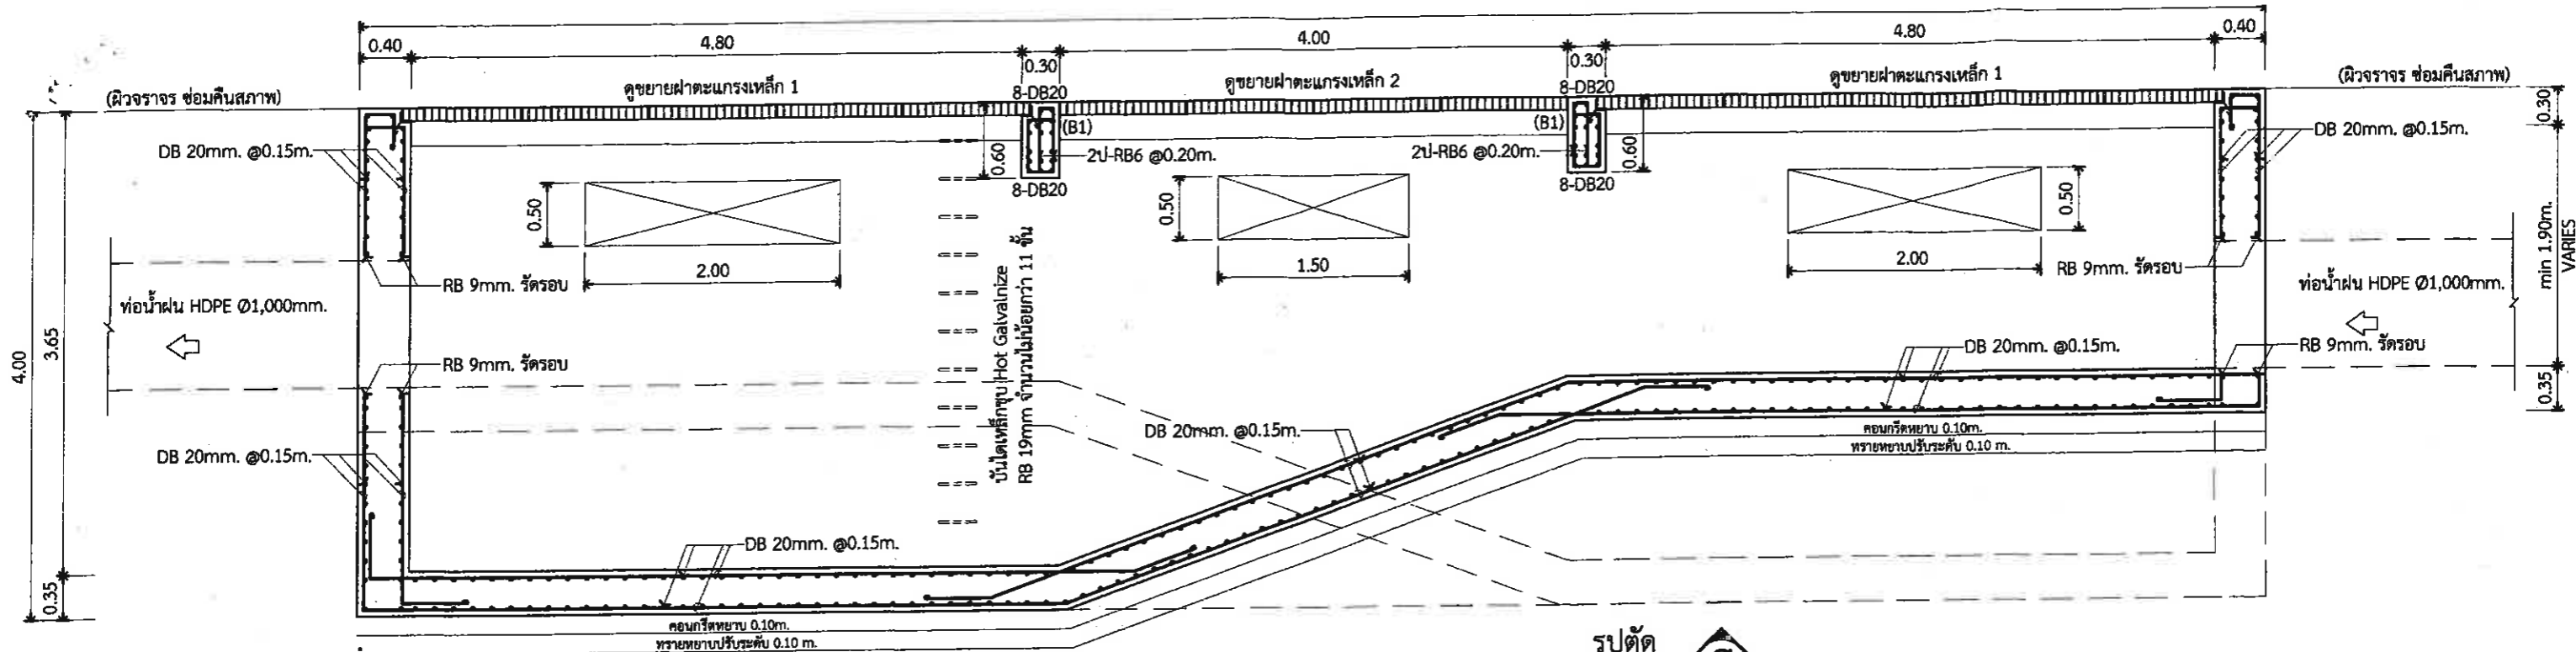

รูปตัด C
มาตราส่วน 1:50


บ่อคักทราย ขนาด 6.50x15.00m. (จุดที่ 2)

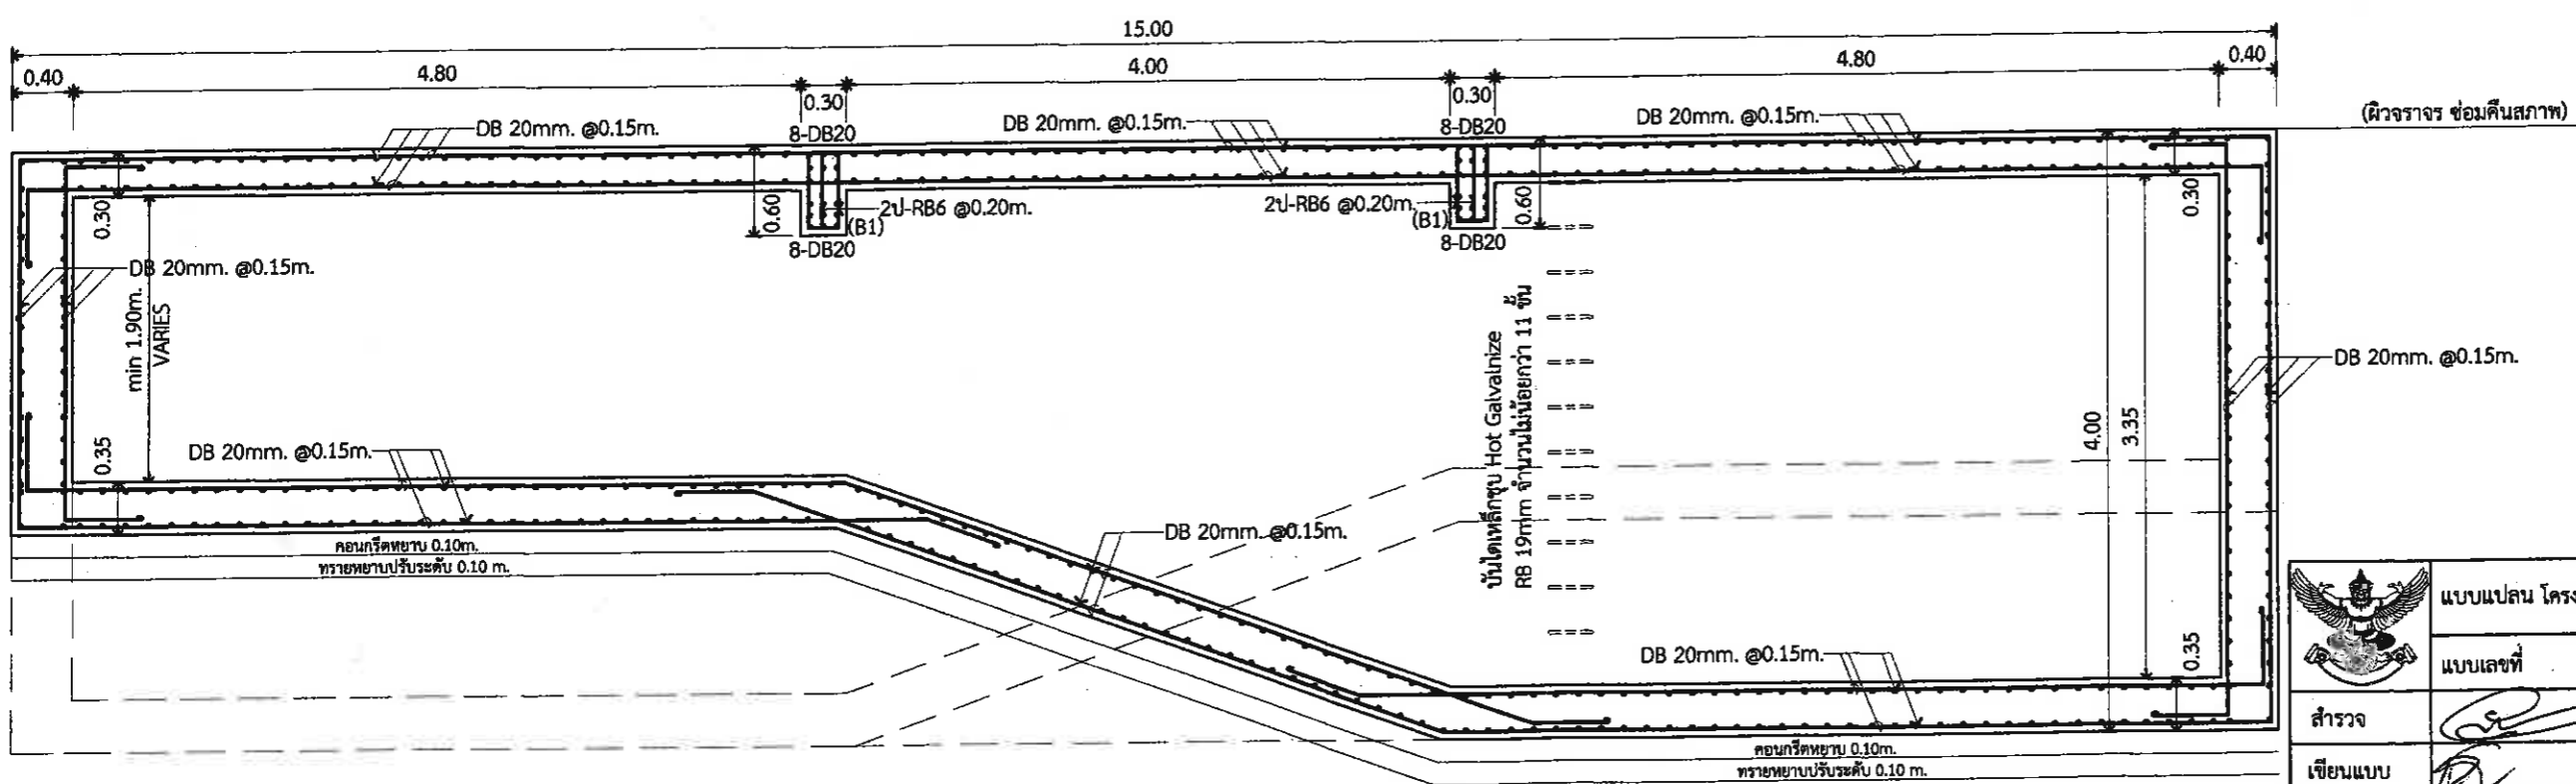

รูปตัด D
มาตราส่วน 1:50

บ่อคักทราย ขนาด 6.50x15.00m. (จุดที่ 2)

แบบแปลน โครงการก่อสร้างบ่อคักทราย บริเวณซอยเกษตรสิน			
แบบเลขที่	5/2565	วันที่ 4 ก.ค. 2565	แผ่นที่
สำรวจ	<i>[Signature]</i>	รวม 27	13
เขียนแบบ	<i>[Signature]</i>		
ออกแบบ		ช่างโยธา / นายช่างโยธา	สถานที่ปลูกสร้าง
ออกแบบ	<i>[Signature]</i>	วิศวกรสุขาภิบาล / โยธา	
ตรวจ	<i>[Signature]</i>	ทน. ฝ่ายออกแบบและควบคุม	แบบแสดง
ตรวจ	<i>[Signature]</i>	ผอ. ส่วนจัดการระบบป้องกัน	
ตรวจ	<i>[Signature]</i>	ผอ. สำนักช่างสุขาภิบาล	
ตรวจ	<i>[Signature]</i>	ปลัดเมืองพัทยา	
อนุมัติ	<i>[Signature]</i>	นายกเมืองพัทยา	
		สำนักช่างสุขาภิบาล	เมืองพัทยา

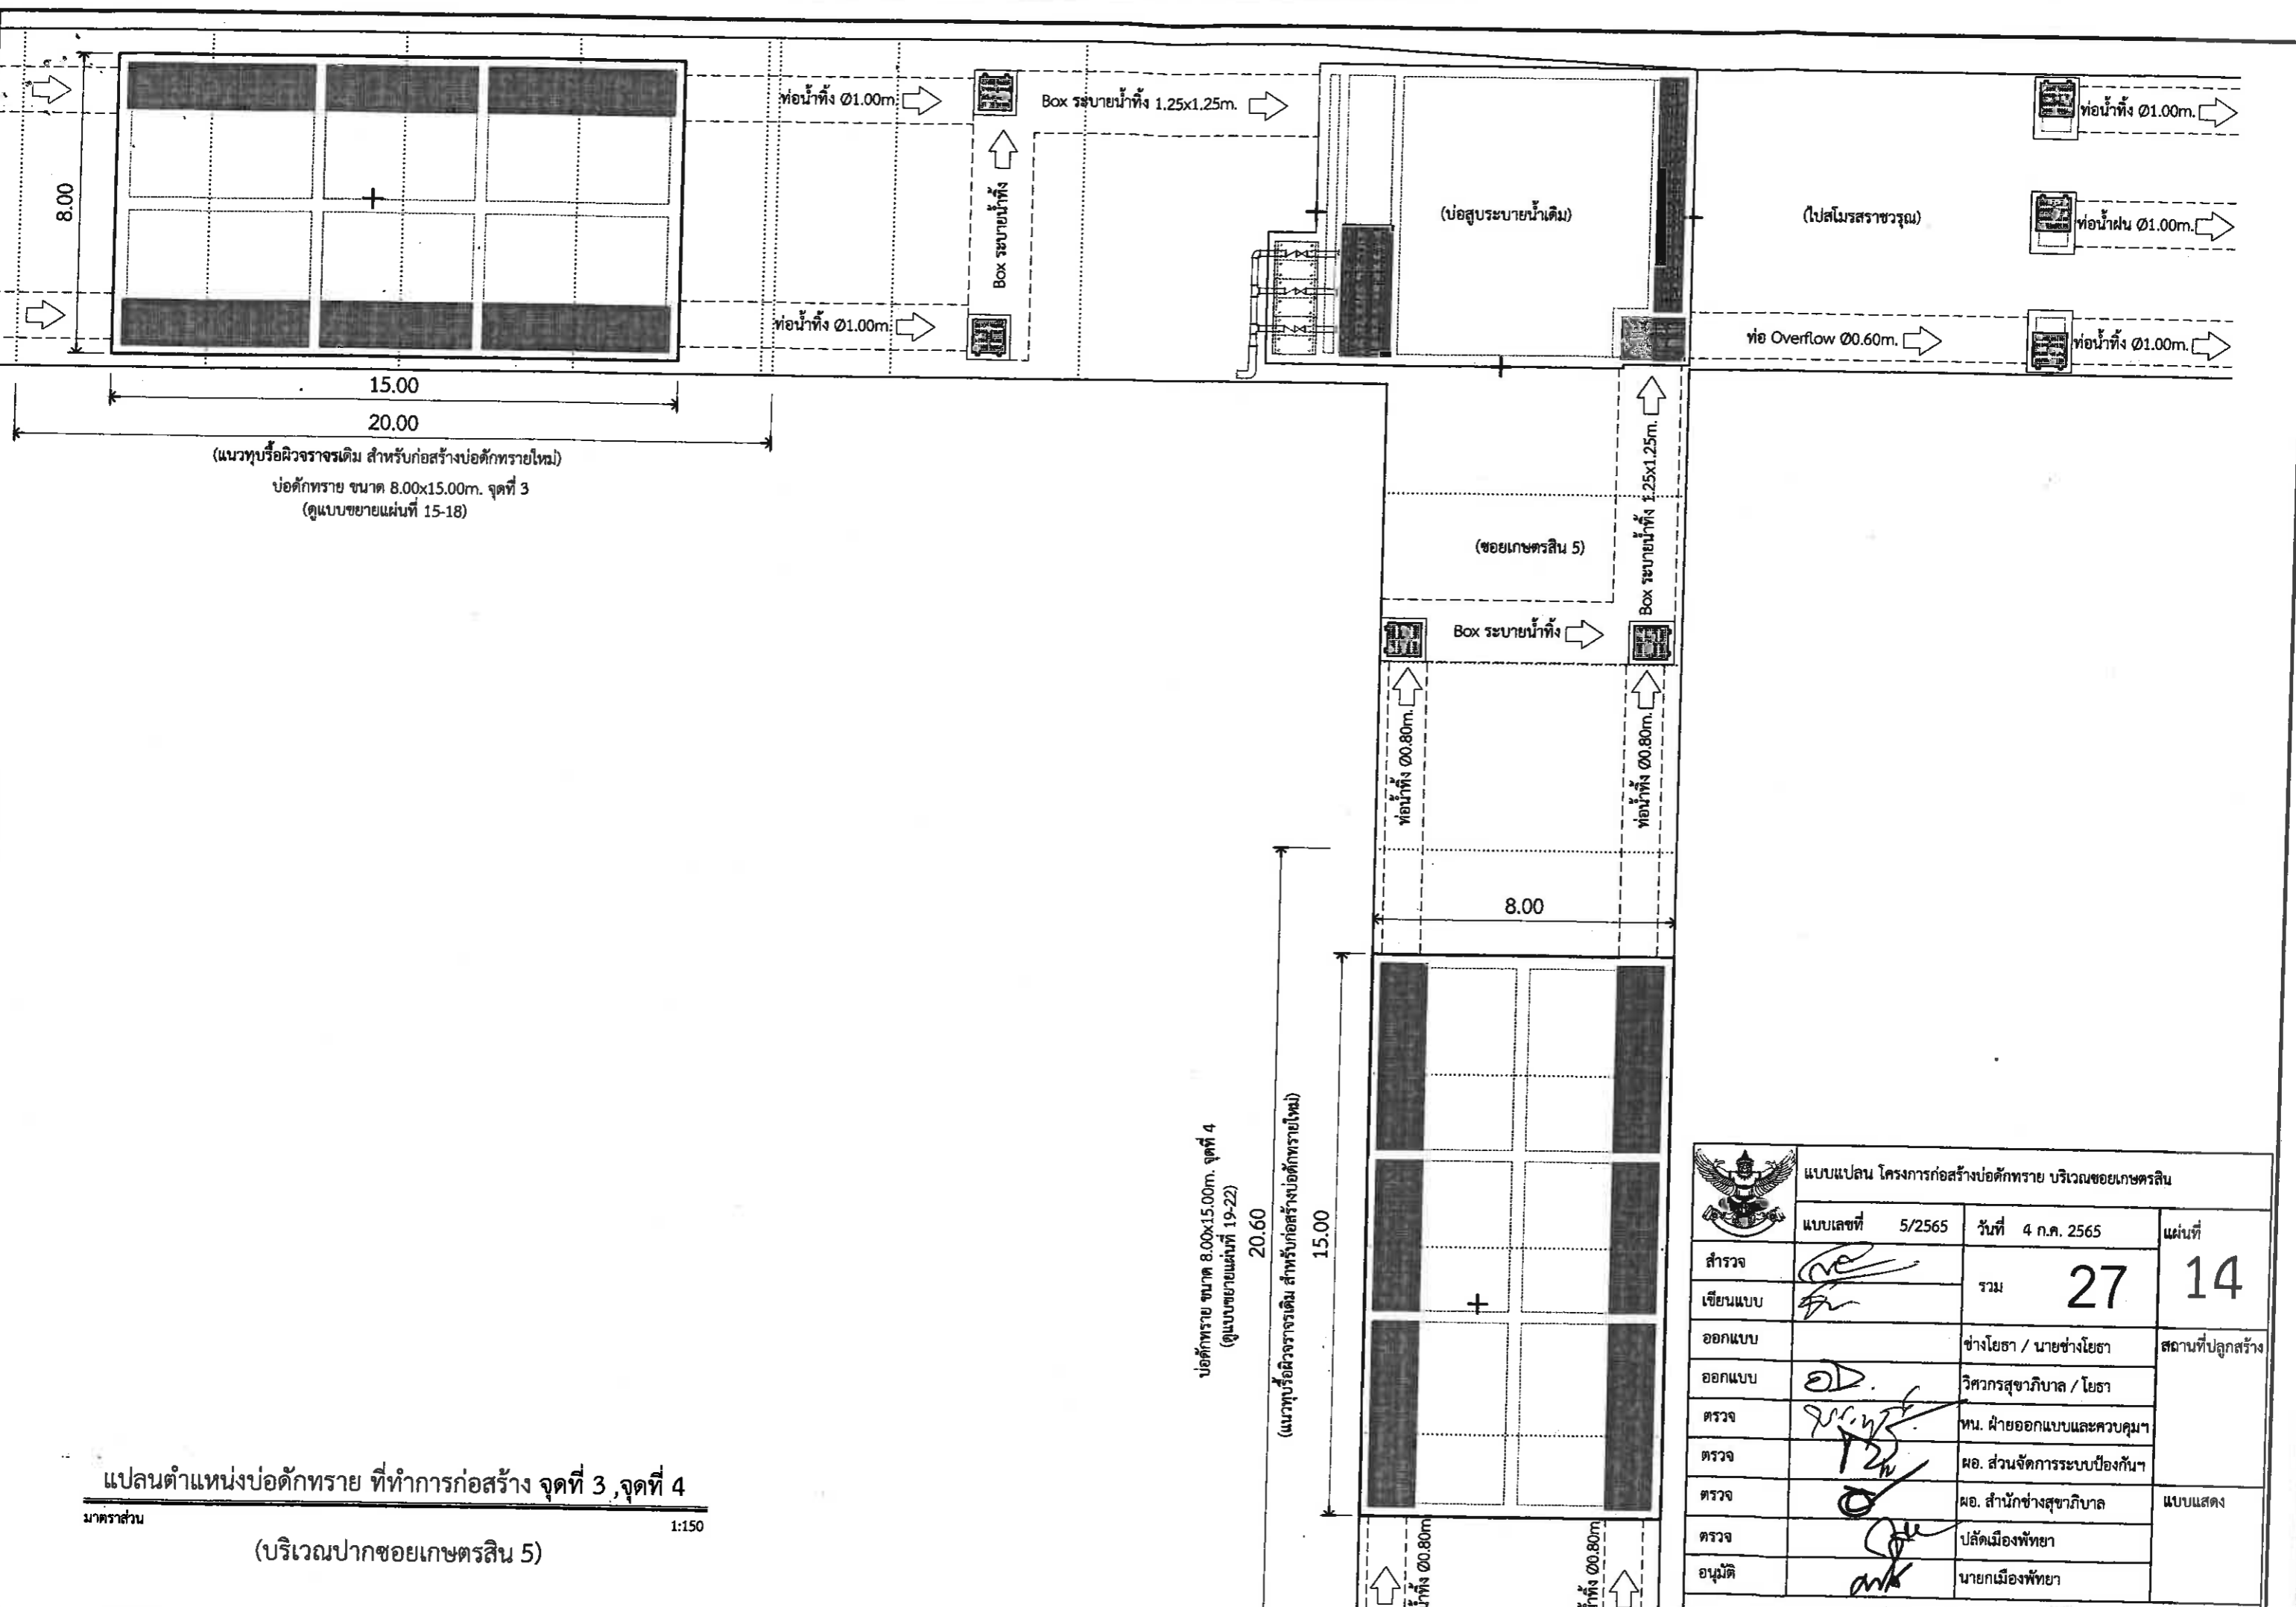

(แนวทูลบรีอผิวจากราเดิม สำหรับก่อสร้างบ่อดักทรายใหม่)
 บ่อดักทราย ขนาด 8.00x15.00m. จุดที่ 3
 (ดูแบบขยายแผ่นที่ 15-18)

บ่อดักทราย ขนาด 8.00x15.00m. จุดที่ 4
 (ดูแบบขยายแผ่นที่ 19-22)

(แนวทูลบรีอผิวจากราเดิม สำหรับก่อสร้างบ่อดักทรายใหม่)


แปลนตำแหน่งบ่อดักทราย ที่ทำการก่อสร้าง จุดที่ 3, จุดที่ 4

มาตราส่วน

1:150


(บริเวณปากซอยเกษตรสิน 5)

แบบแปลน โครงการก่อสร้างบ่อดักทราย บริเวณซอยเกษตรสิน			
แบบเลขที่	5/2565	วันที่	4 ก.ค. 2565
สำรวจ	<i>[Signature]</i>	รวม	27
เขียนแบบ	<i>[Signature]</i>		14
ออกแบบ		ช่างโยธา / นายช่างโยธา	สถานที่ปลูกสร้าง
ออกแบบ	<i>[Signature]</i>	วิศวกรสุขาภิบาล / โยธา	
ตรวจ	<i>[Signature]</i>	ทน. ฝ่ายออกแบบและควบคุมฯ	แบบแสดง
ตรวจ	<i>[Signature]</i>	ผอ. ส่วนจัดการระบบป้องกันฯ	
ตรวจ	<i>[Signature]</i>	ผอ. สำนักช่างสุขาภิบาล	
ตรวจ	<i>[Signature]</i>	ปลัดเมืองพัทยา	
อนุมัติ	<i>[Signature]</i>	นายกเมืองพัทยา	



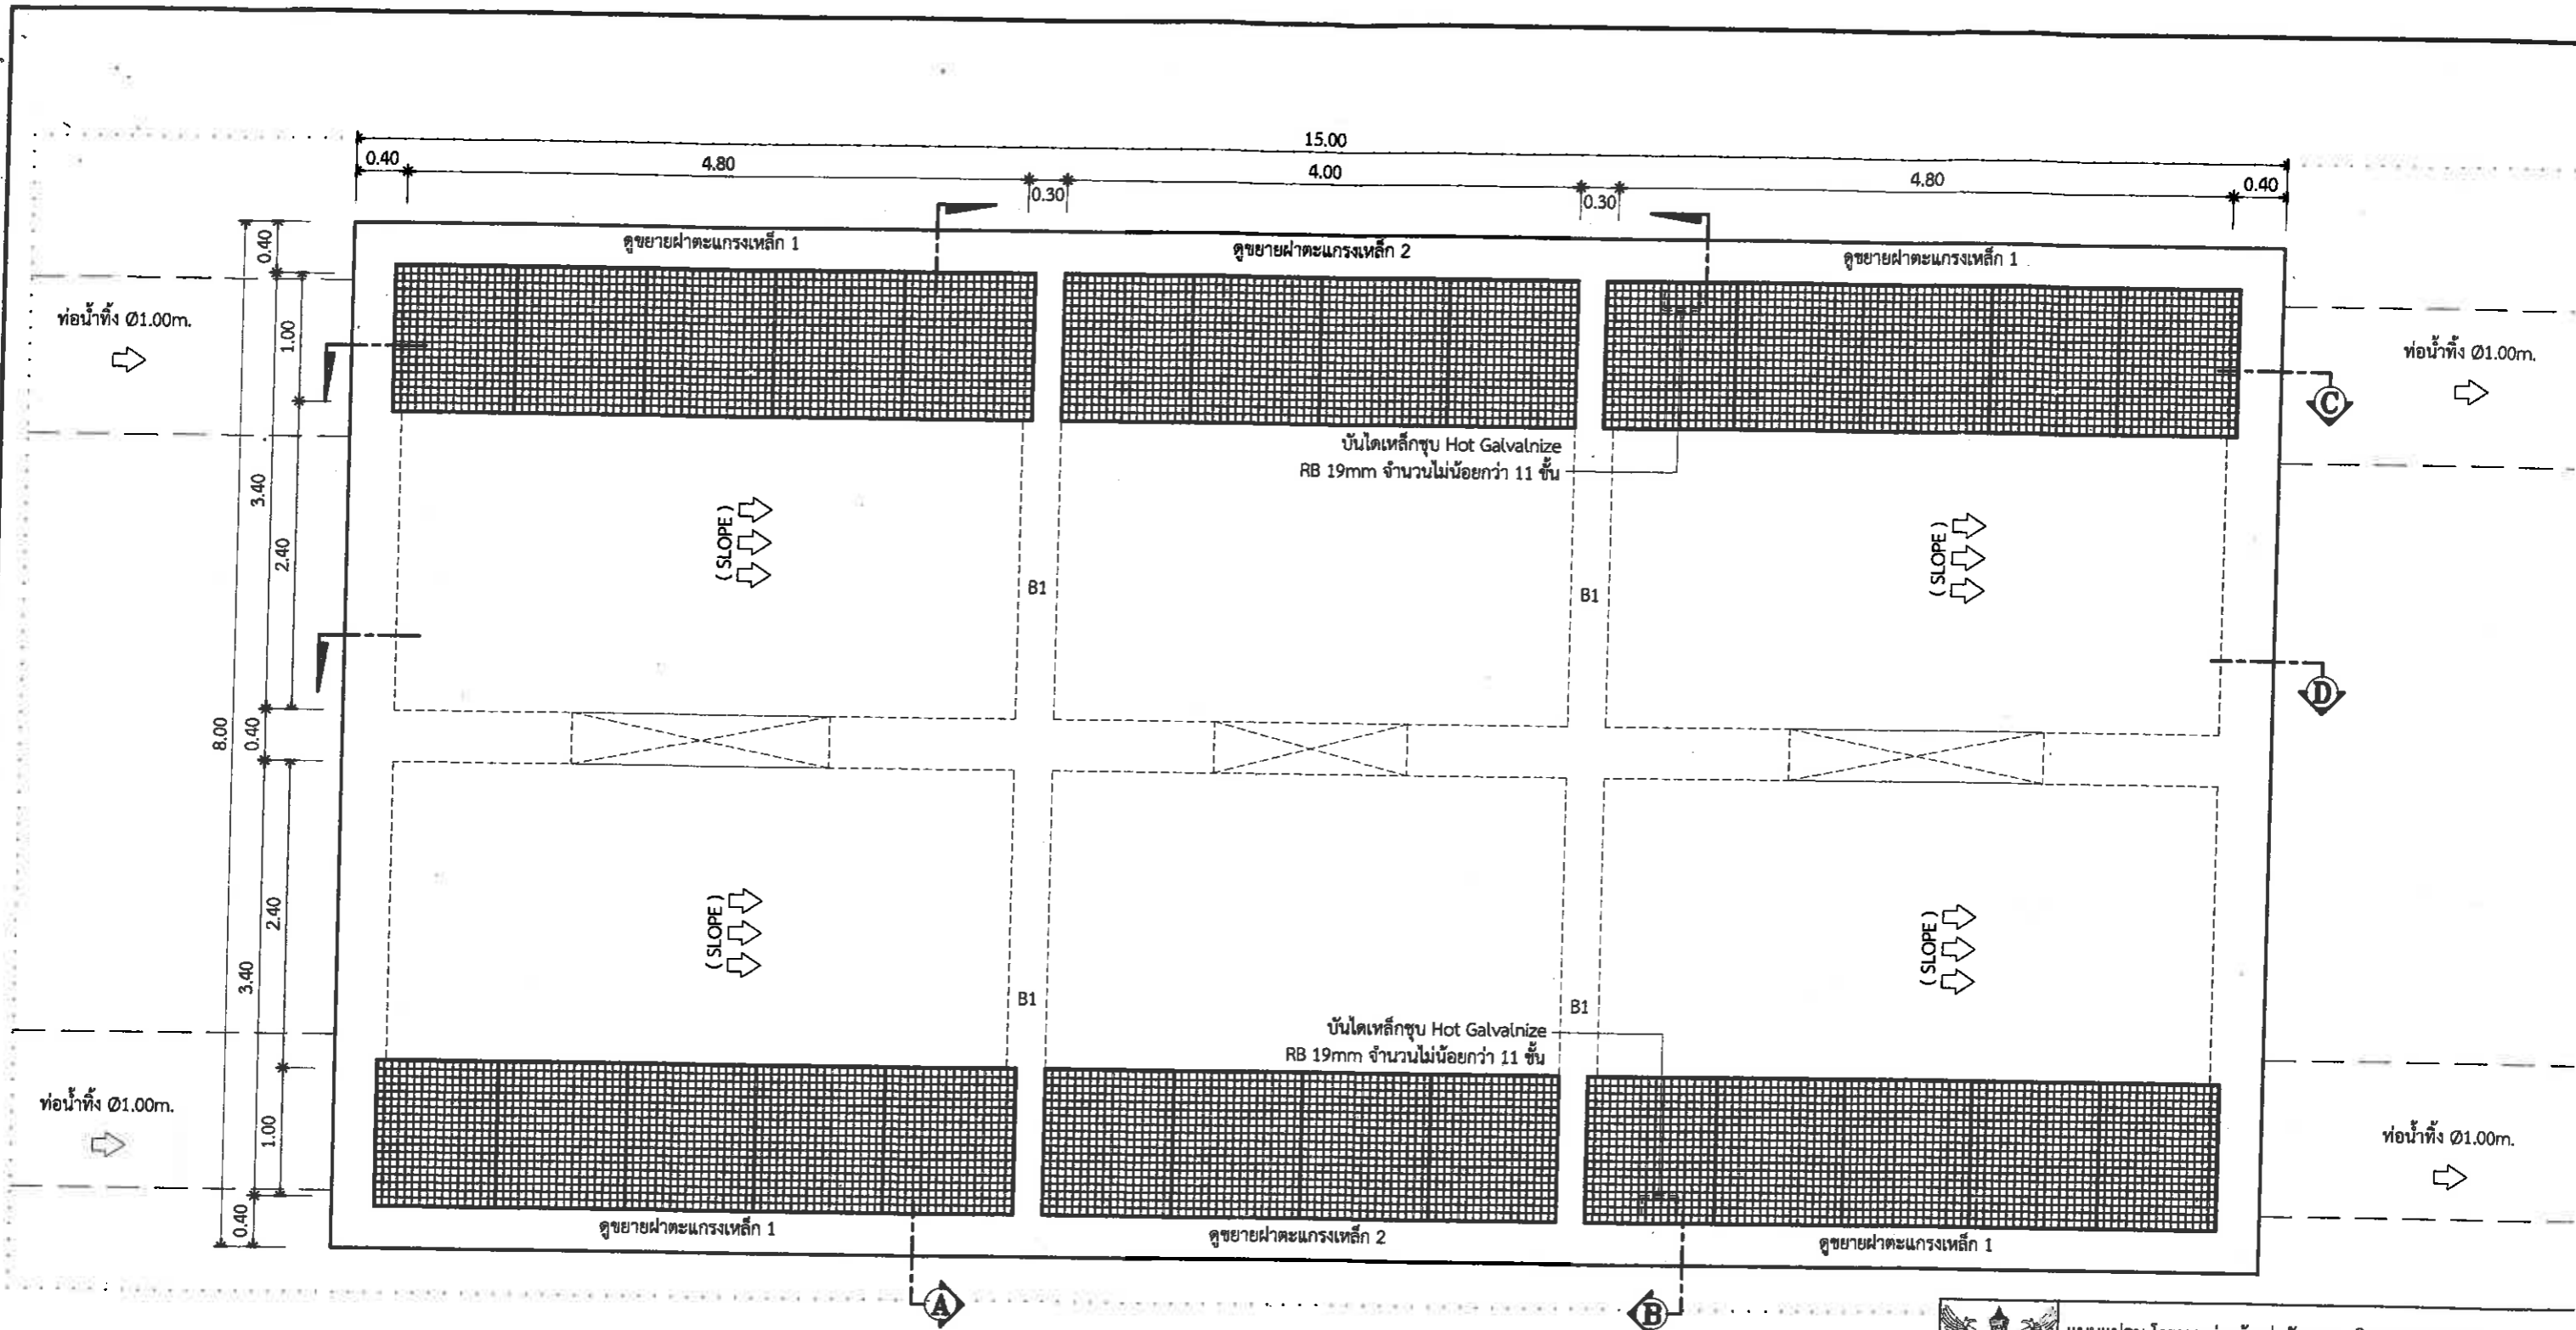


แปลนบ่อดักทราย ขนาด 8.00x15.00m. (จุดที่ 3)
 มาตรฐาน 1:50
 (บริเวณปากซอยเกษตรสิน 5)


แบบแปลน โครงการก่อสร้างบ่อดักทราย บริเวณซอยเกษตรสิน			
แบบเลขที่	5/2565	วันที่ 4 ก.ค. 2565	แผ่นที่
สำรวจ	<i>[Signature]</i>	รวม 27	15
เขียนแบบ	<i>[Signature]</i>		
ออกแบบ		ช่างโยธา / นายช่างโยธา	สถานที่ปลูกสร
ออกแบบ	<i>[Signature]</i>	วิศวกรสุขาภิบาล / โยธา	
ตรวจ	<i>[Signature]</i>	ทน. ฝ่ายออกแบบและควบคุมฯ	แบบแสดง
ตรวจ	<i>[Signature]</i>	ผอ. ส่วนจัดการระบบป้องกันฯ	
ตรวจ	<i>[Signature]</i>	ผอ. สำนักช่างสุขาภิบาล	
ตรวจ	<i>[Signature]</i>	ปลัดเมืองพัทยา	
อนุมัติ	<i>[Signature]</i>	นายกเมืองพัทยา	

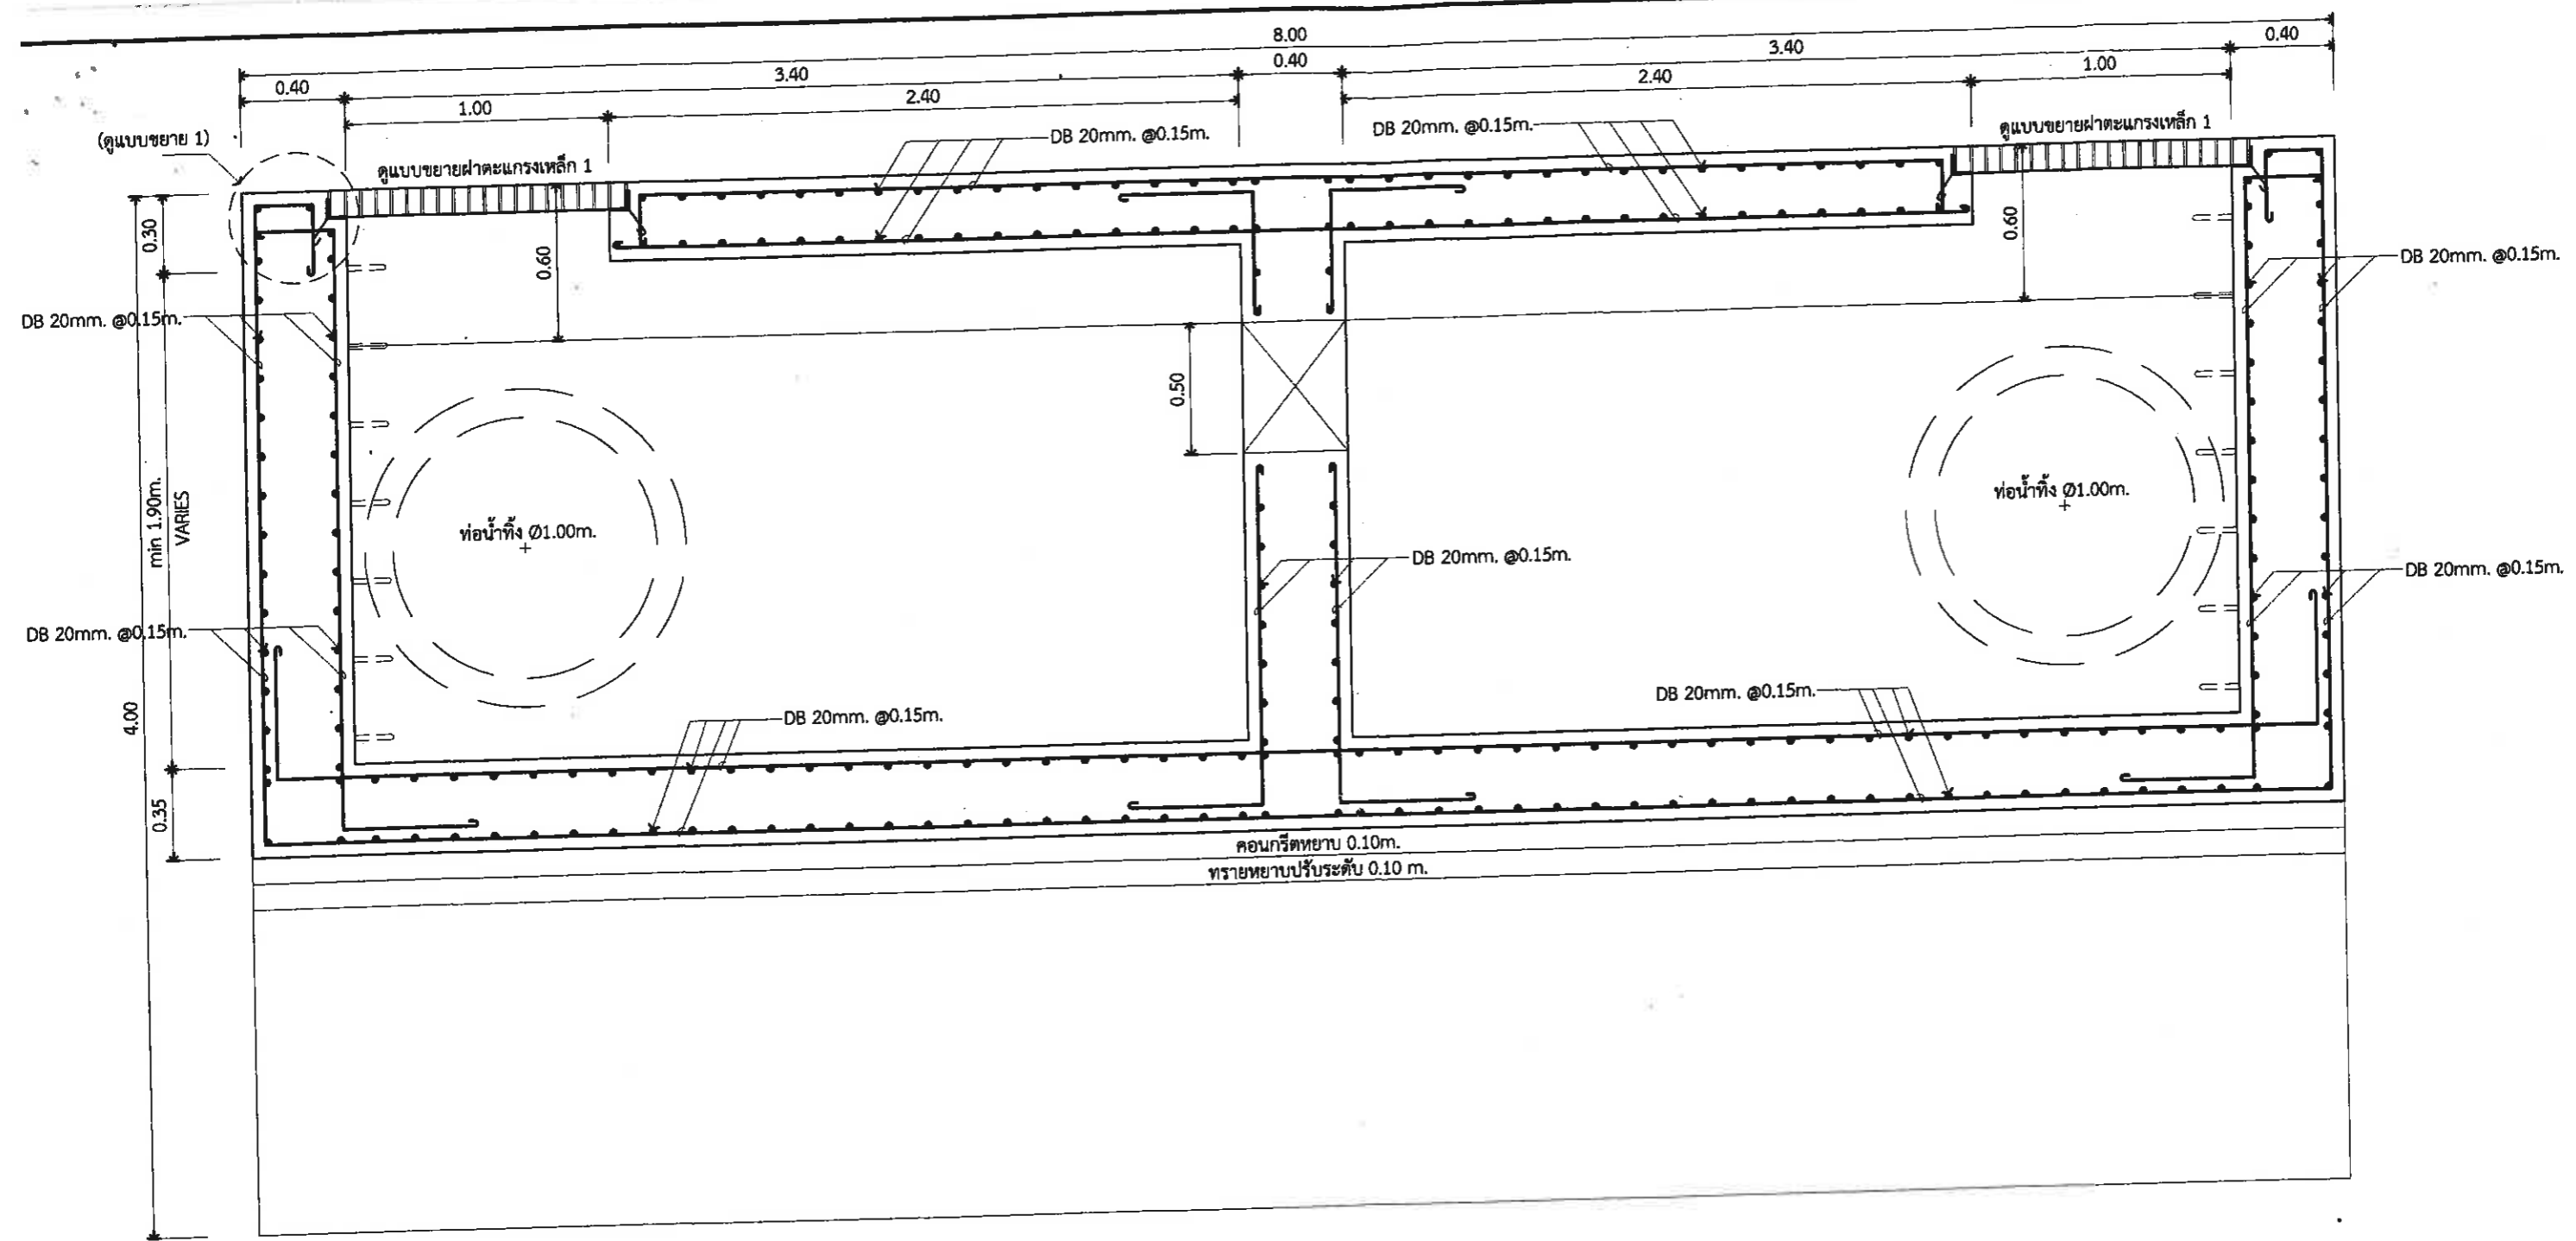



รูปตัด
 1:25
บ่อดักทราย ขนาด 8.00x15.00m. (จุดที่ 3)

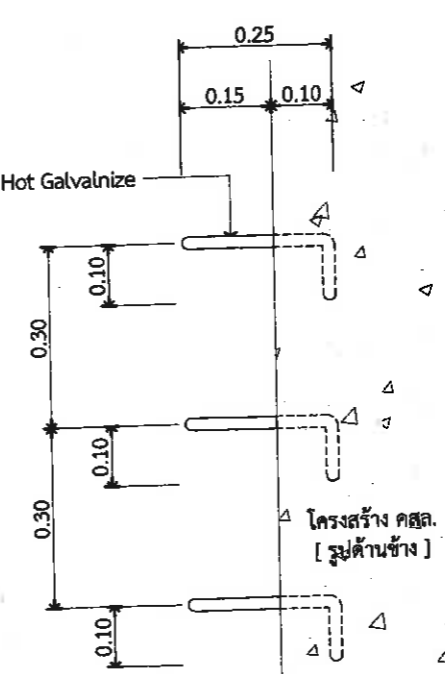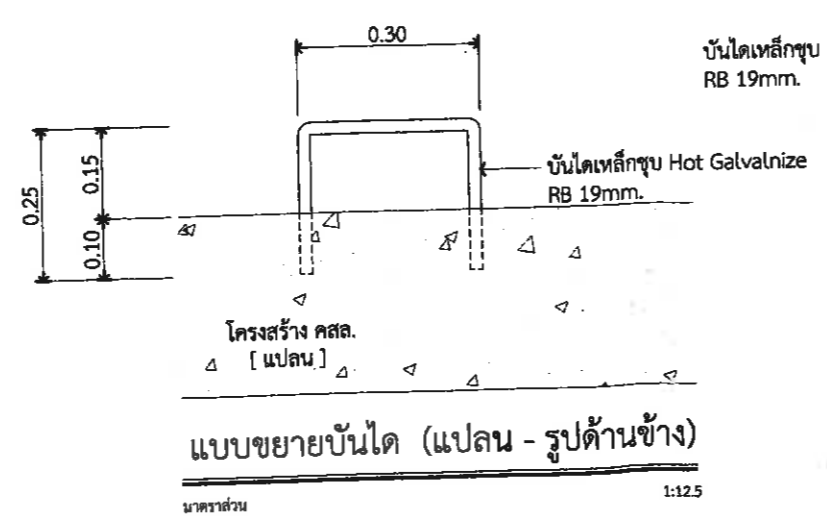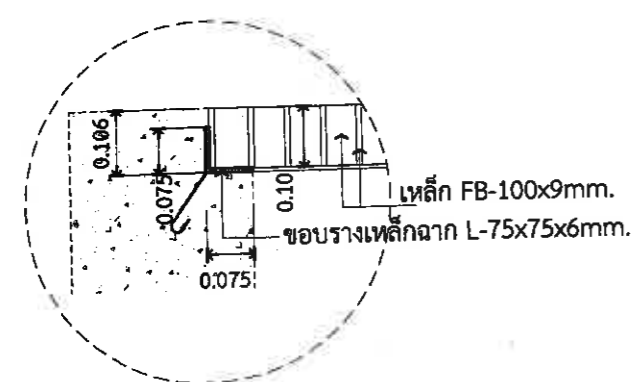



แบบแปลน โครงการก่อสร้างบ่อดักทราย บริเวณซอยเกษตรสิน			
แบบเลขที่	5/2565	วันที่ 4 ก.ค. 2565	แผ่นที่
สำรวจ	<i>[Signature]</i>	รวม	27
เขียนแบบ	<i>[Signature]</i>		16
ออกแบบ		ช่างโยธา / นายช่างโยธา	สถานที่ปลูกสร้าง
ออกแบบ	<i>[Signature]</i>	วิศวกรสุขาภิบาล / โยธา	
ตรวจ	<i>[Signature]</i>	พ.น. ฝ่ายออกแบบและควบคุมฯ	แบบแสดง
ตรวจ	<i>[Signature]</i>	ผอ. ส่วนจัดการระบบป้องกันฯ	
ตรวจ	<i>[Signature]</i>	ผอ. สำนักช่างสุขาภิบาล	
ตรวจ	<i>[Signature]</i>	ปลัดเมืองพัทยา	
อนุมัติ	<i>[Signature]</i>	นายกเมืองพัทยา	
		สำนักช่างสุขาภิบาล	เมืองพัทยา

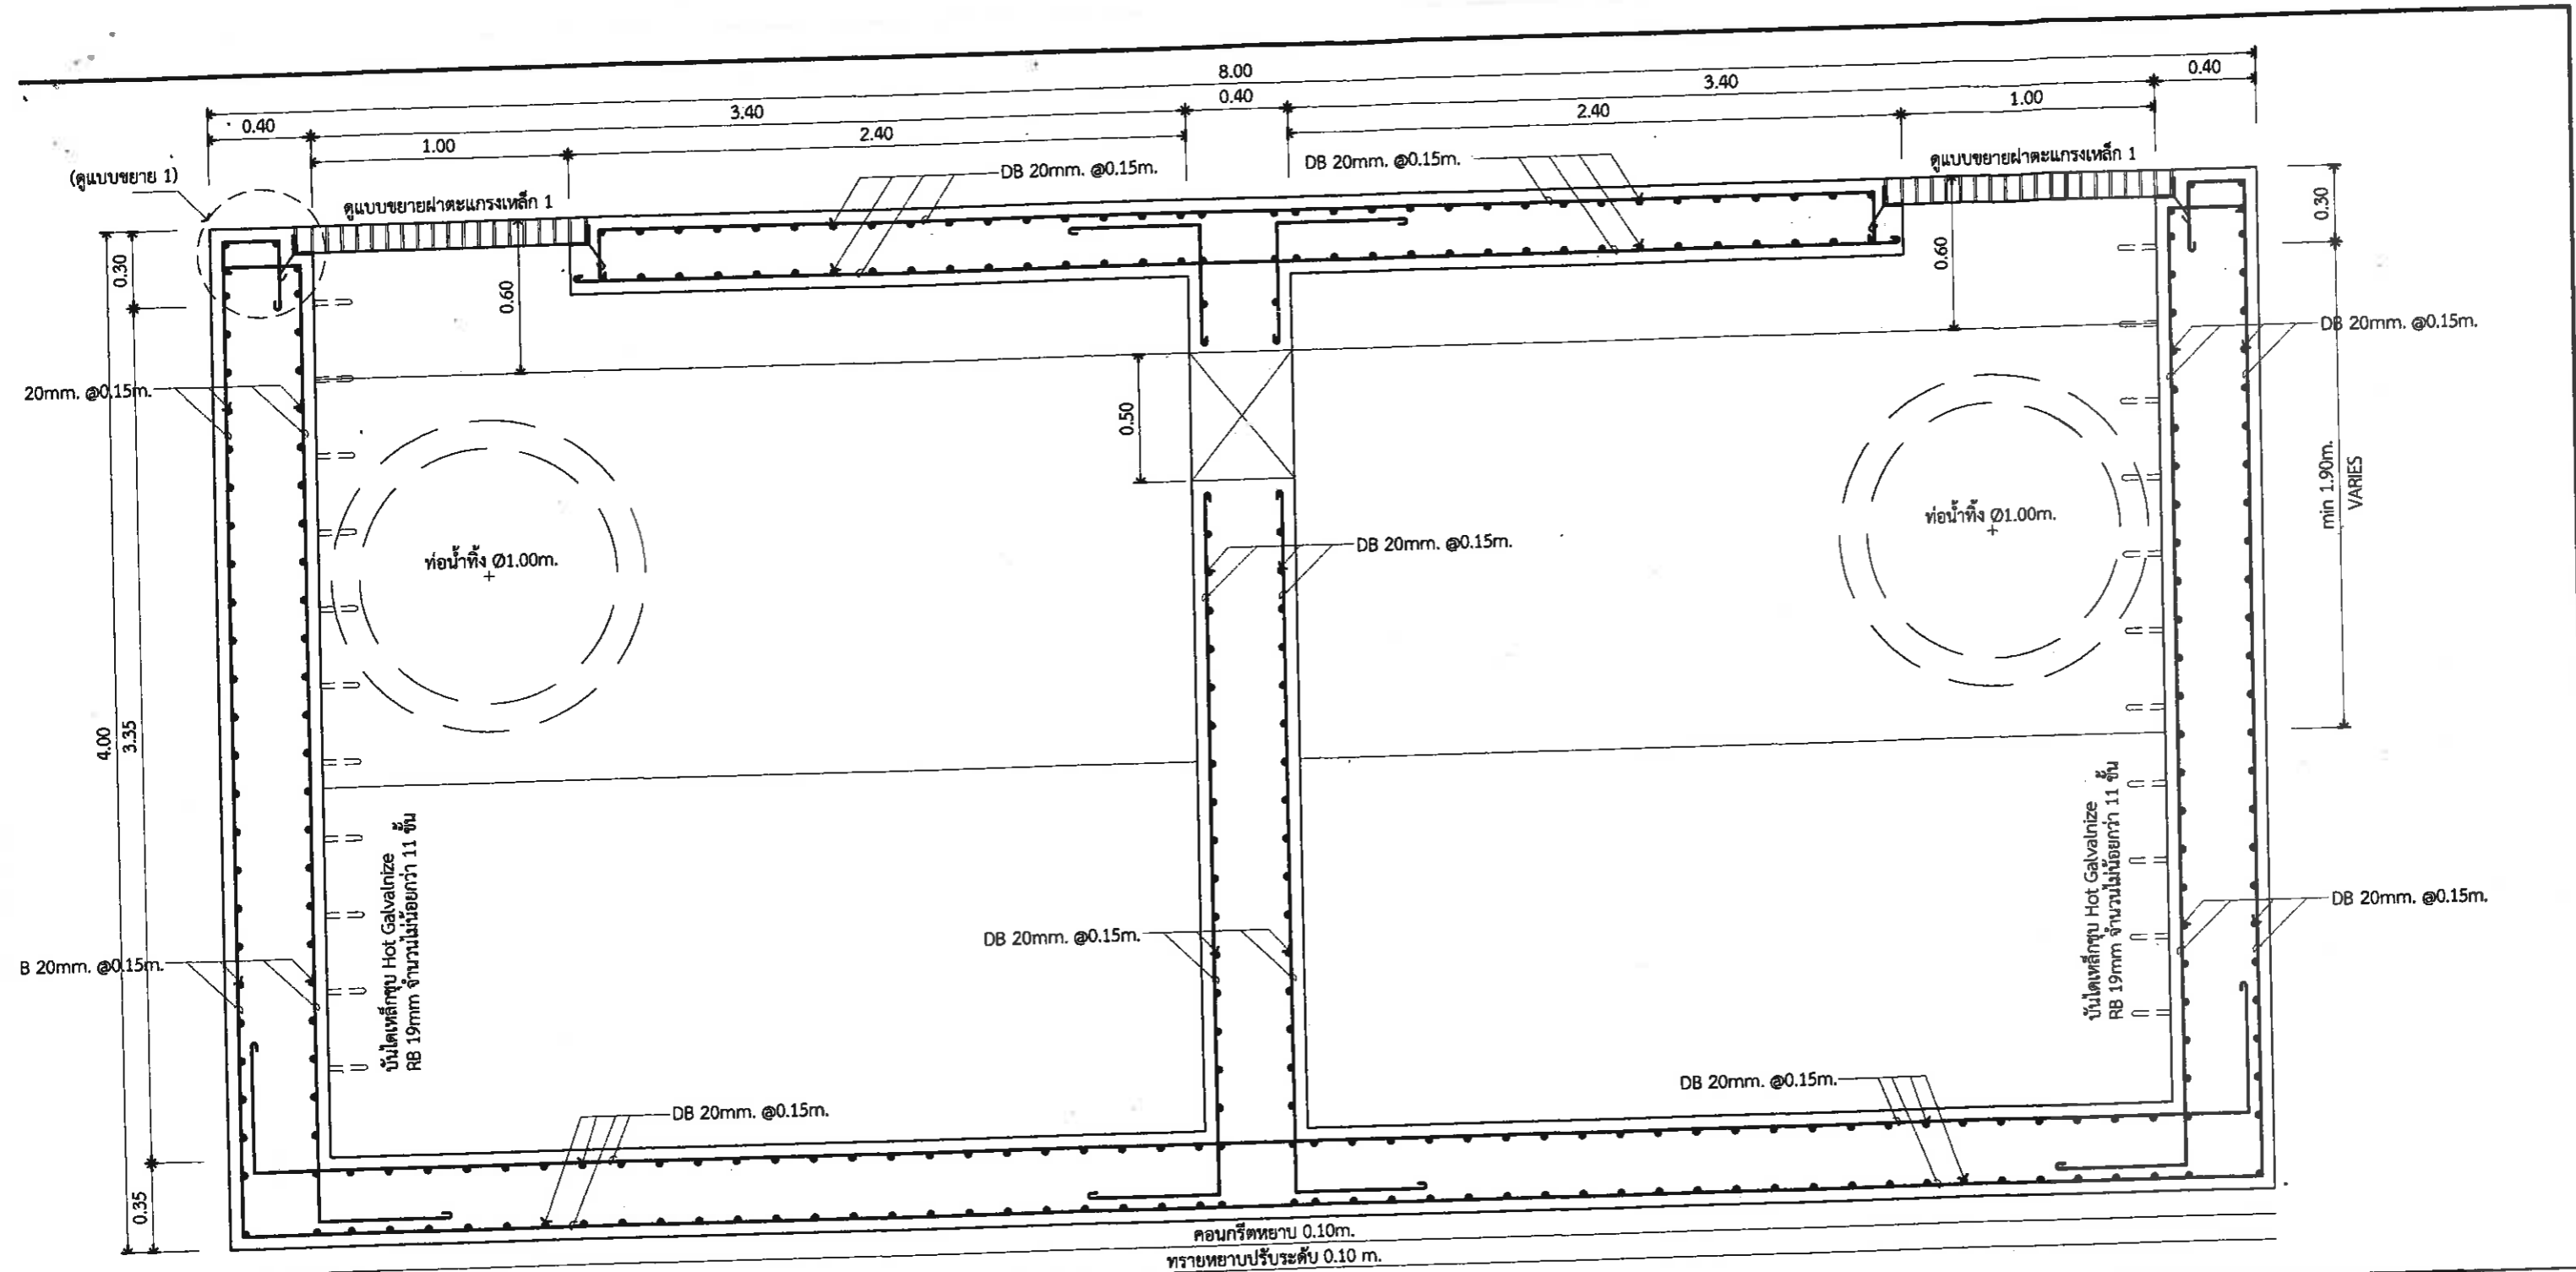


รูปตัด B
 มาตรฐาน 1:25
 บ่อดักทราย ขนาด 8.00x15.00m. (จุดที่ 3)

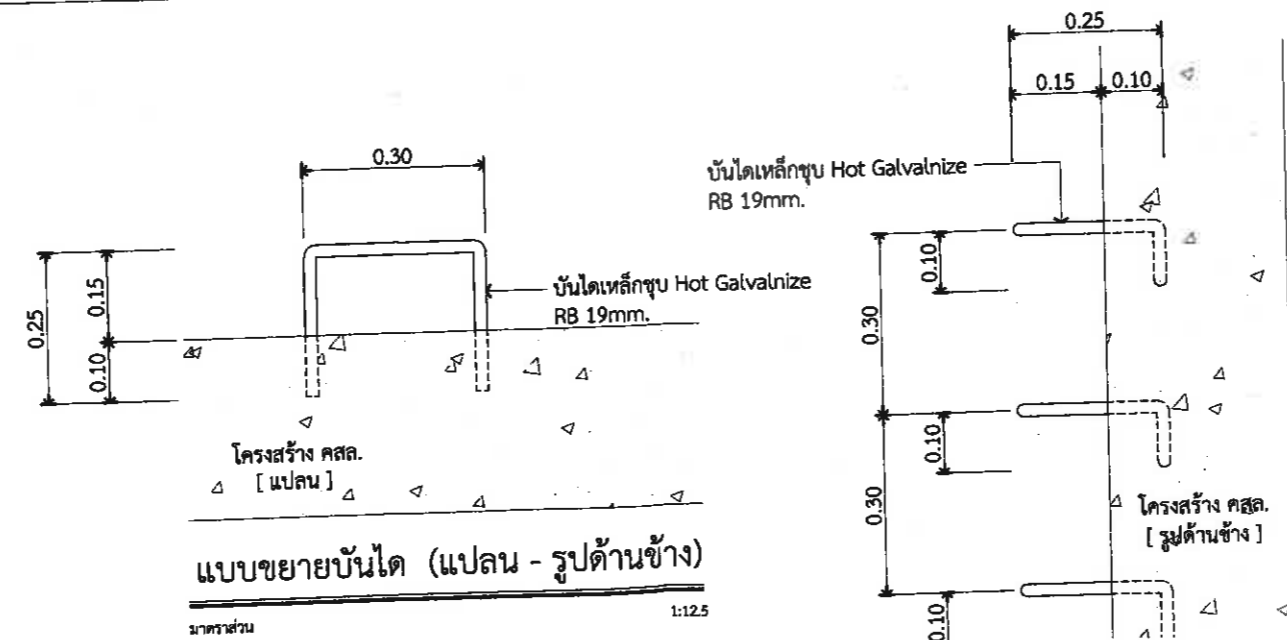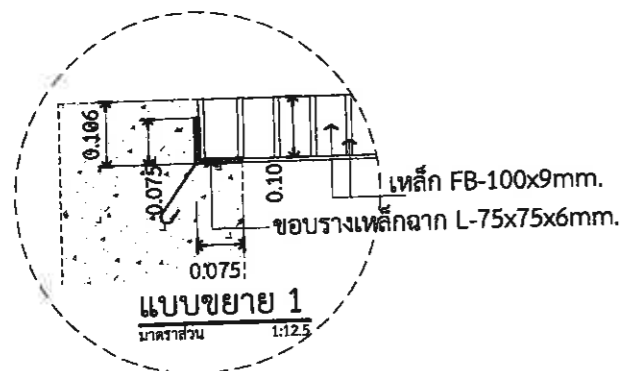

แบบแปลน โครงการก่อสร้างบ่อดักทราย บริเวณซอยเกษตรสิน			
แบบเลขที่	5/2565	วันที่ 4 ก.ค. 2565	แผ่นที่
สำรวจ	<i>[Signature]</i>	รวม	27
เขียนแบบ	<i>[Signature]</i>		17
ออกแบบ		ช่างโยธา / นายช่างโยธา	สถานที่ปลูกสร้าง
ออกแบบ	<i>[Signature]</i>	วิศวกรสุขาภิบาล / โยธา	
ตรวจ	<i>[Signature]</i>	ทน. ฝ่ายออกแบบและควบคุมฯ	แบบแสดง
ตรวจ	<i>[Signature]</i>	ผอ. ส่วนจัดการระบบป้องกันฯ	
ตรวจ	<i>[Signature]</i>	ผอ. สำนักช่างสุขาภิบาล	
อนุมัติ	<i>[Signature]</i>	ปลัดเมืองพัทยา	
		นายกเมืองพัทยา	
สำนักช่างสุขาภิบาล		เมืองพัทยา	

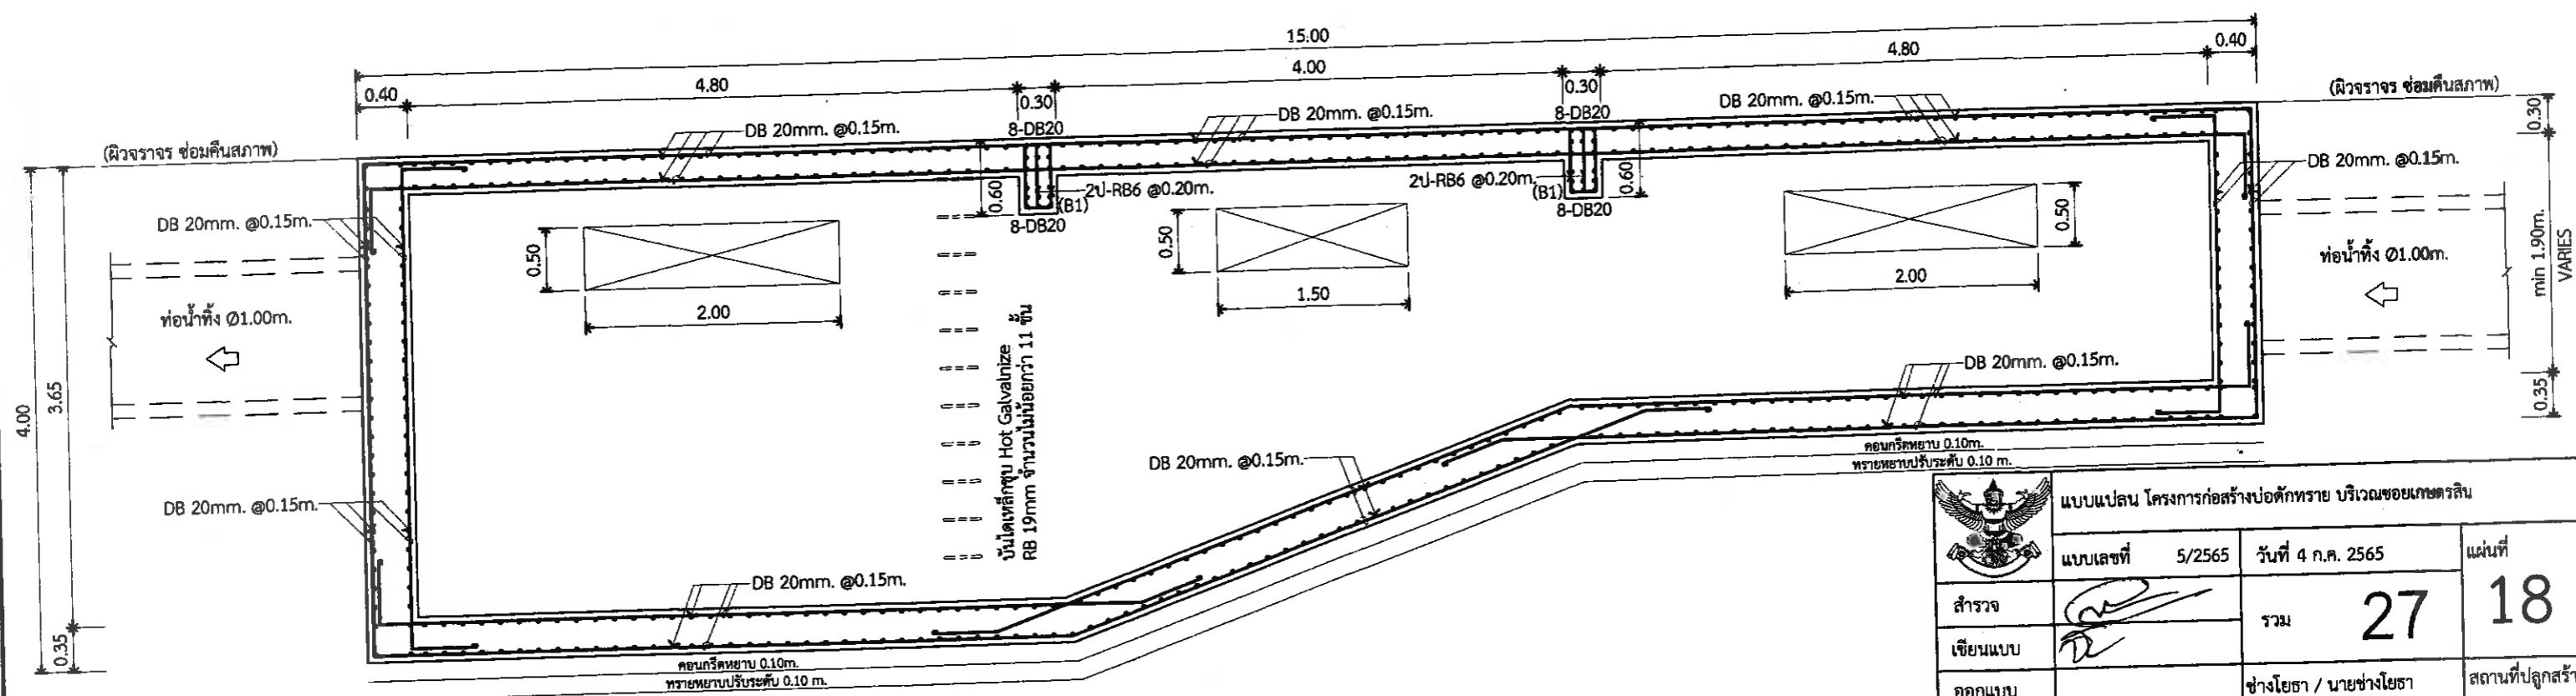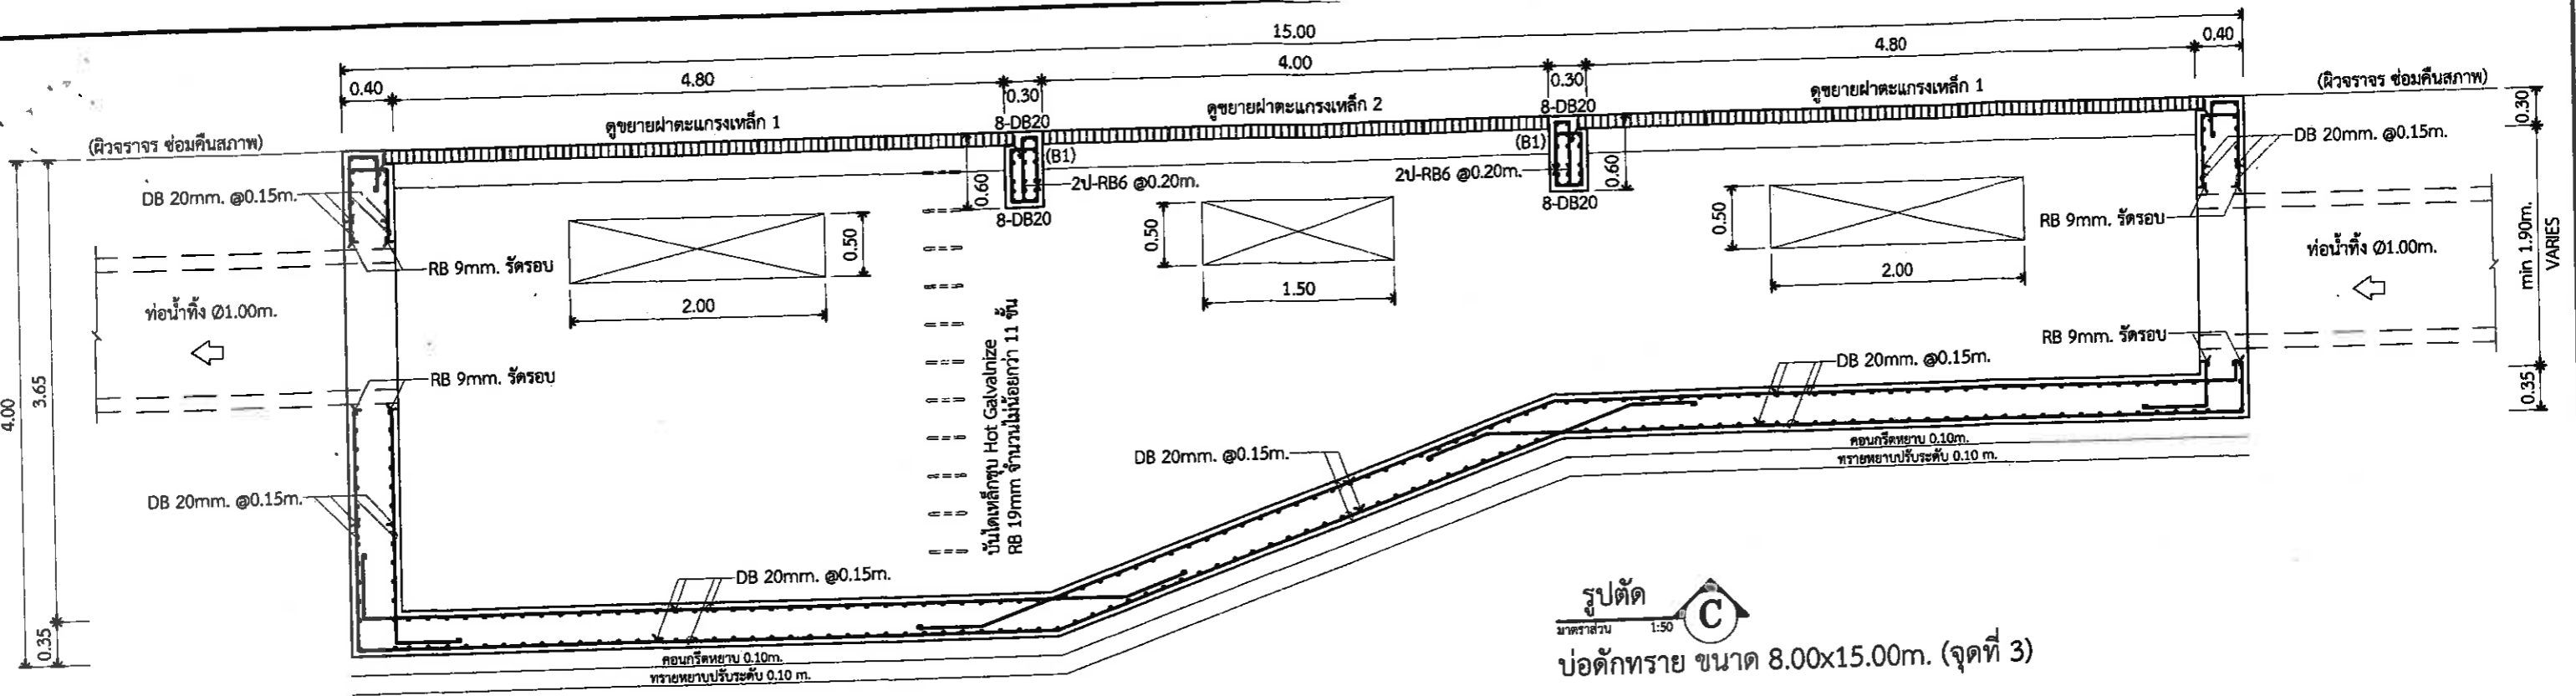


แบบแปลน โครงการก่อสร้างบ่อพักทราย บริเวณซอยเกษตรสิน			
แบบเลขที่	5/2565	วันที่ 4 ก.ค. 2565	แผ่นที่
สำรวจ	<i>[Signature]</i>	รวม	27 18
เขียนแบบ	<i>[Signature]</i>		
ออกแบบ		ช่างโยธา / นายช่างโยธา	สถานที่ปลูกสร้าง
ออกแบบ	<i>[Signature]</i>	วิศวกรสุขาภิบาล / โยธา	
ตรวจ	<i>[Signature]</i>	พ.น. ฝ่ายออกแบบและควบคุม	
ตรวจ	<i>[Signature]</i>	ผอ. ส่วนจัดการระบบป้องกัน	
ตรวจ	<i>[Signature]</i>	ผอ. สำนักช่างสุขาภิบาล	แบบแสดง
ตรวจ	<i>[Signature]</i>	ปลัดเมืองพัทยา	
อนุมัติ	<i>[Signature]</i>	นายกเมืองพัทยา	
สำนักช่างสุขาภิบาล เมืองพัทยา			



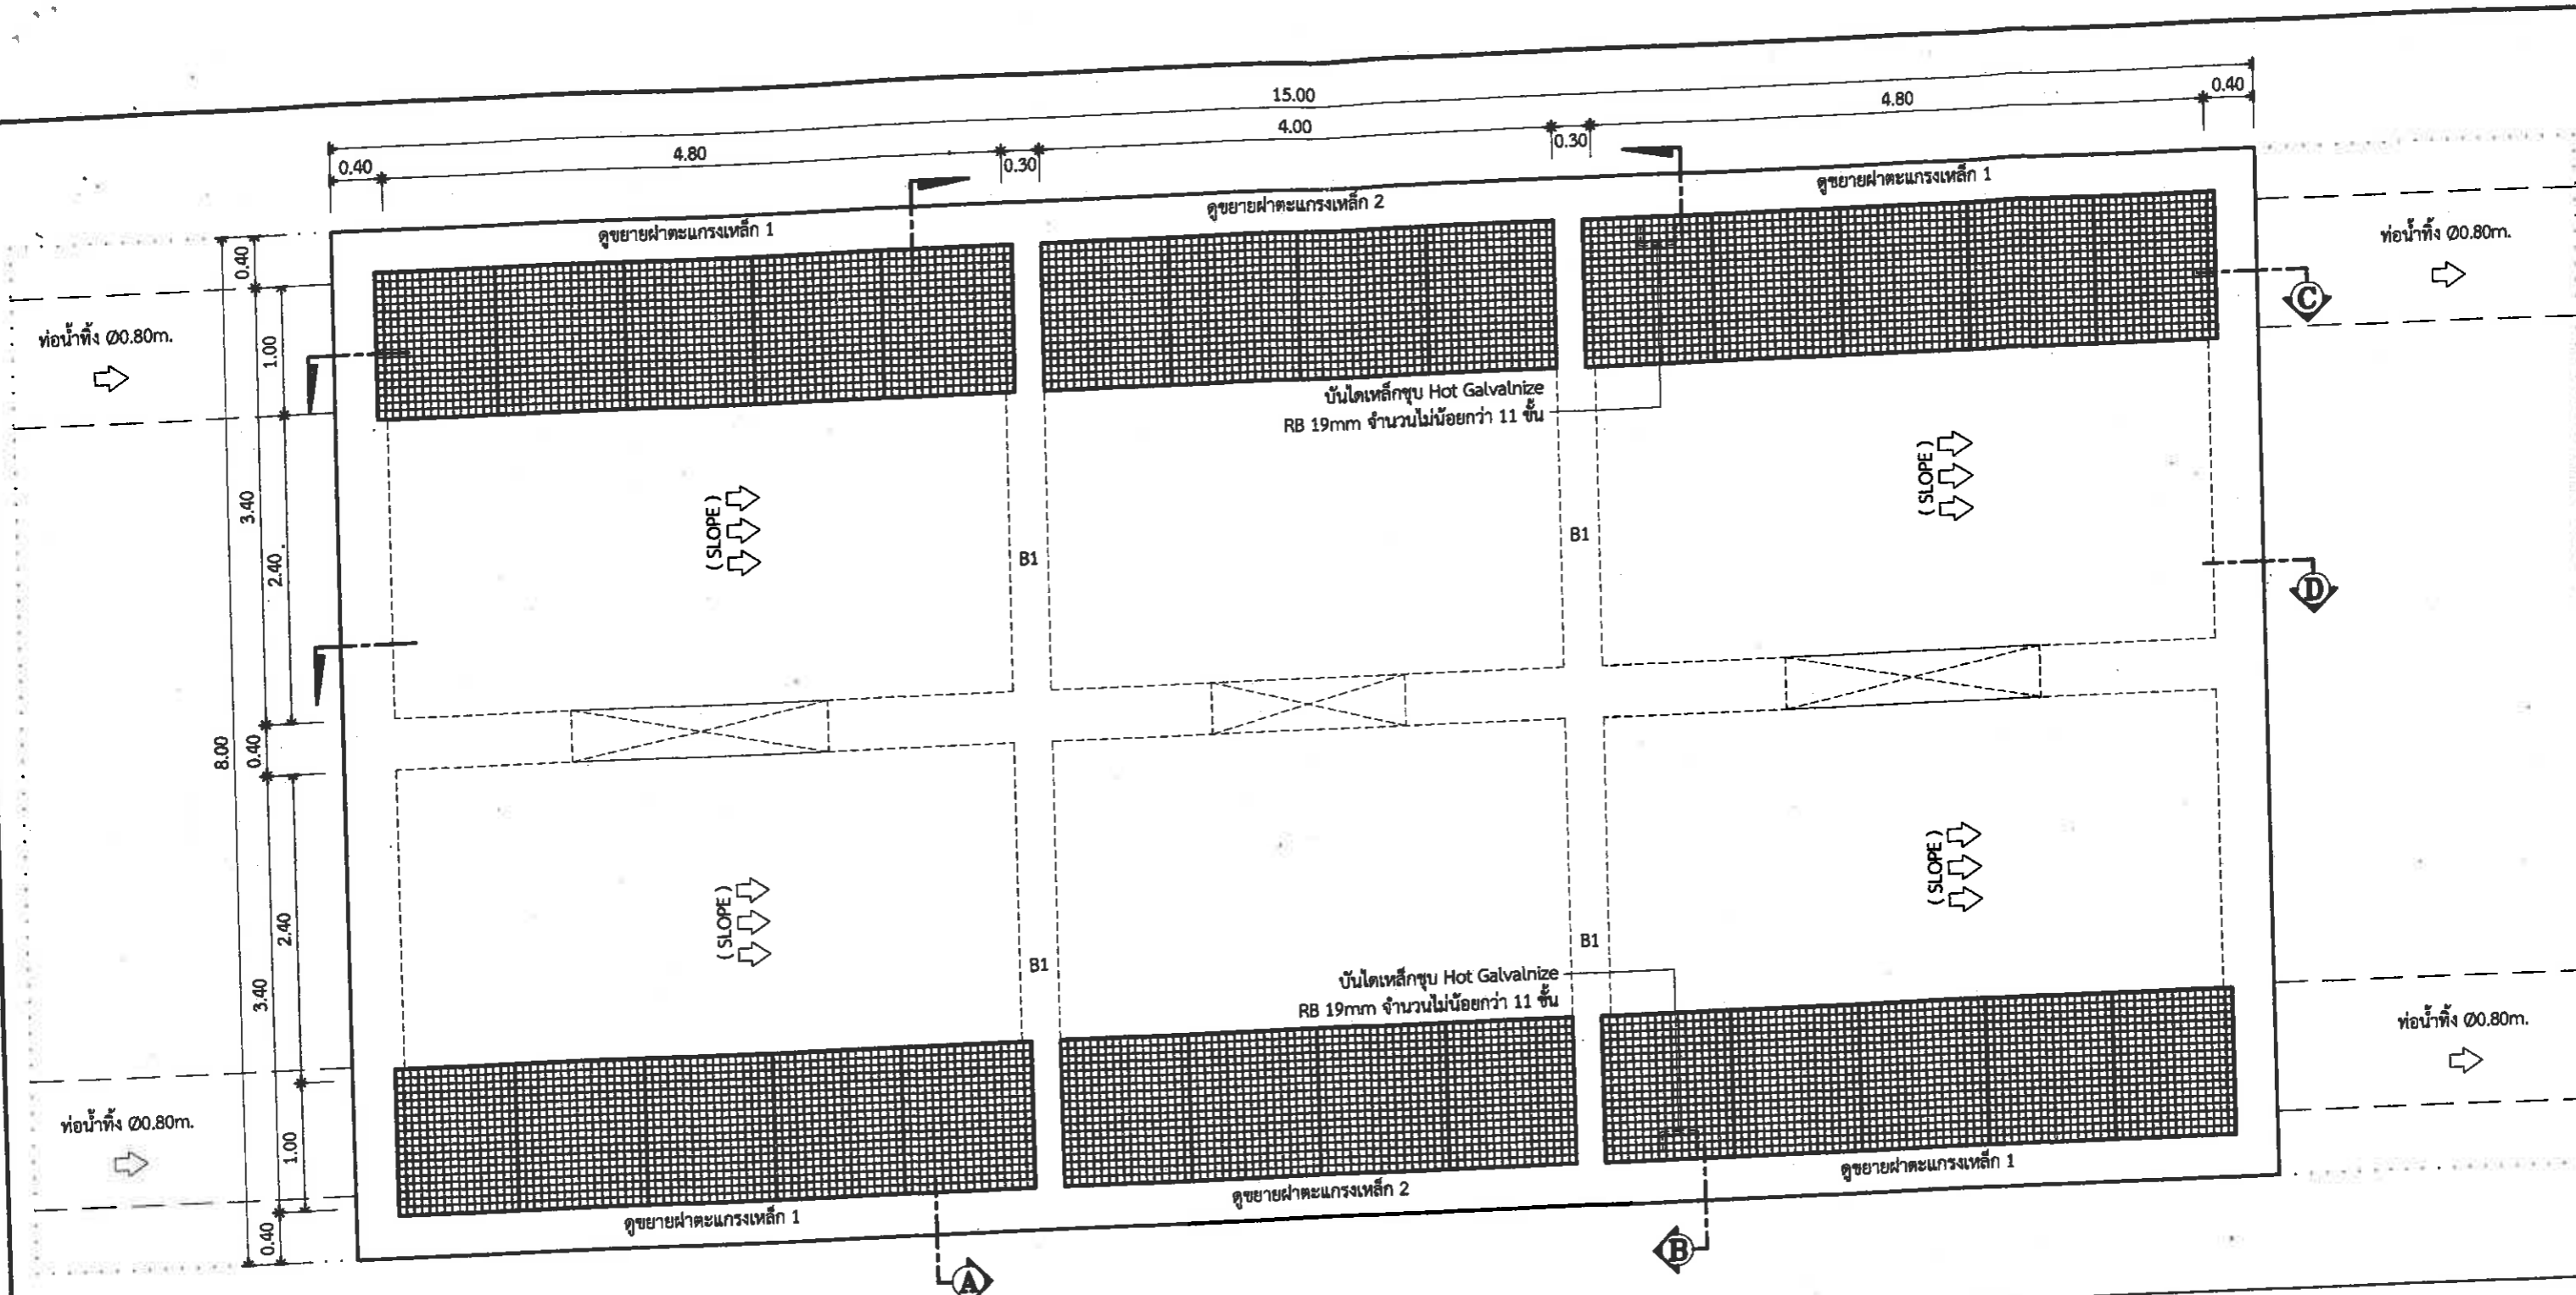


แปลนบ่อนักทนาย ขนาด 8.00x15.00m. (จุดที่ 4)
 มาตรฐาน (บริเวณปากซอยเกษตรสิน 5) 1:50

แบบแปลน โครงการก่อสร้างบ่อนักทนาย บริเวณซอยเกษตรสิน			
แบบเลขที่	5/2565	วันที่ 4 ก.ค. 2565	แผ่นที่
สำรวจ	<i>[Signature]</i>	รวม	27 19
เขียนแบบ	<i>[Signature]</i>	ช่างโยธา / นายช่างโยธา	สถานที่ปลูกสร้าง
ออกแบบ	<i>[Signature]</i>	วิศวกรสุชาภิบาล / โยธา	
ตรวจ	<i>[Signature]</i>	ทน. ฝ่ายออกแบบและควบคุมฯ	แบบแสดง
ตรวจ	<i>[Signature]</i>	ผอ. ส่วนจัดการระบบป้องกันฯ	
ตรวจ	<i>[Signature]</i>	ผอ. สำนักช่างสุชาภิบาล	
ตรวจ	<i>[Signature]</i>	ปลัดเมืองพัทยา	
ลงหลัก	<i>[Signature]</i>	นายกเมืองพัทยา	

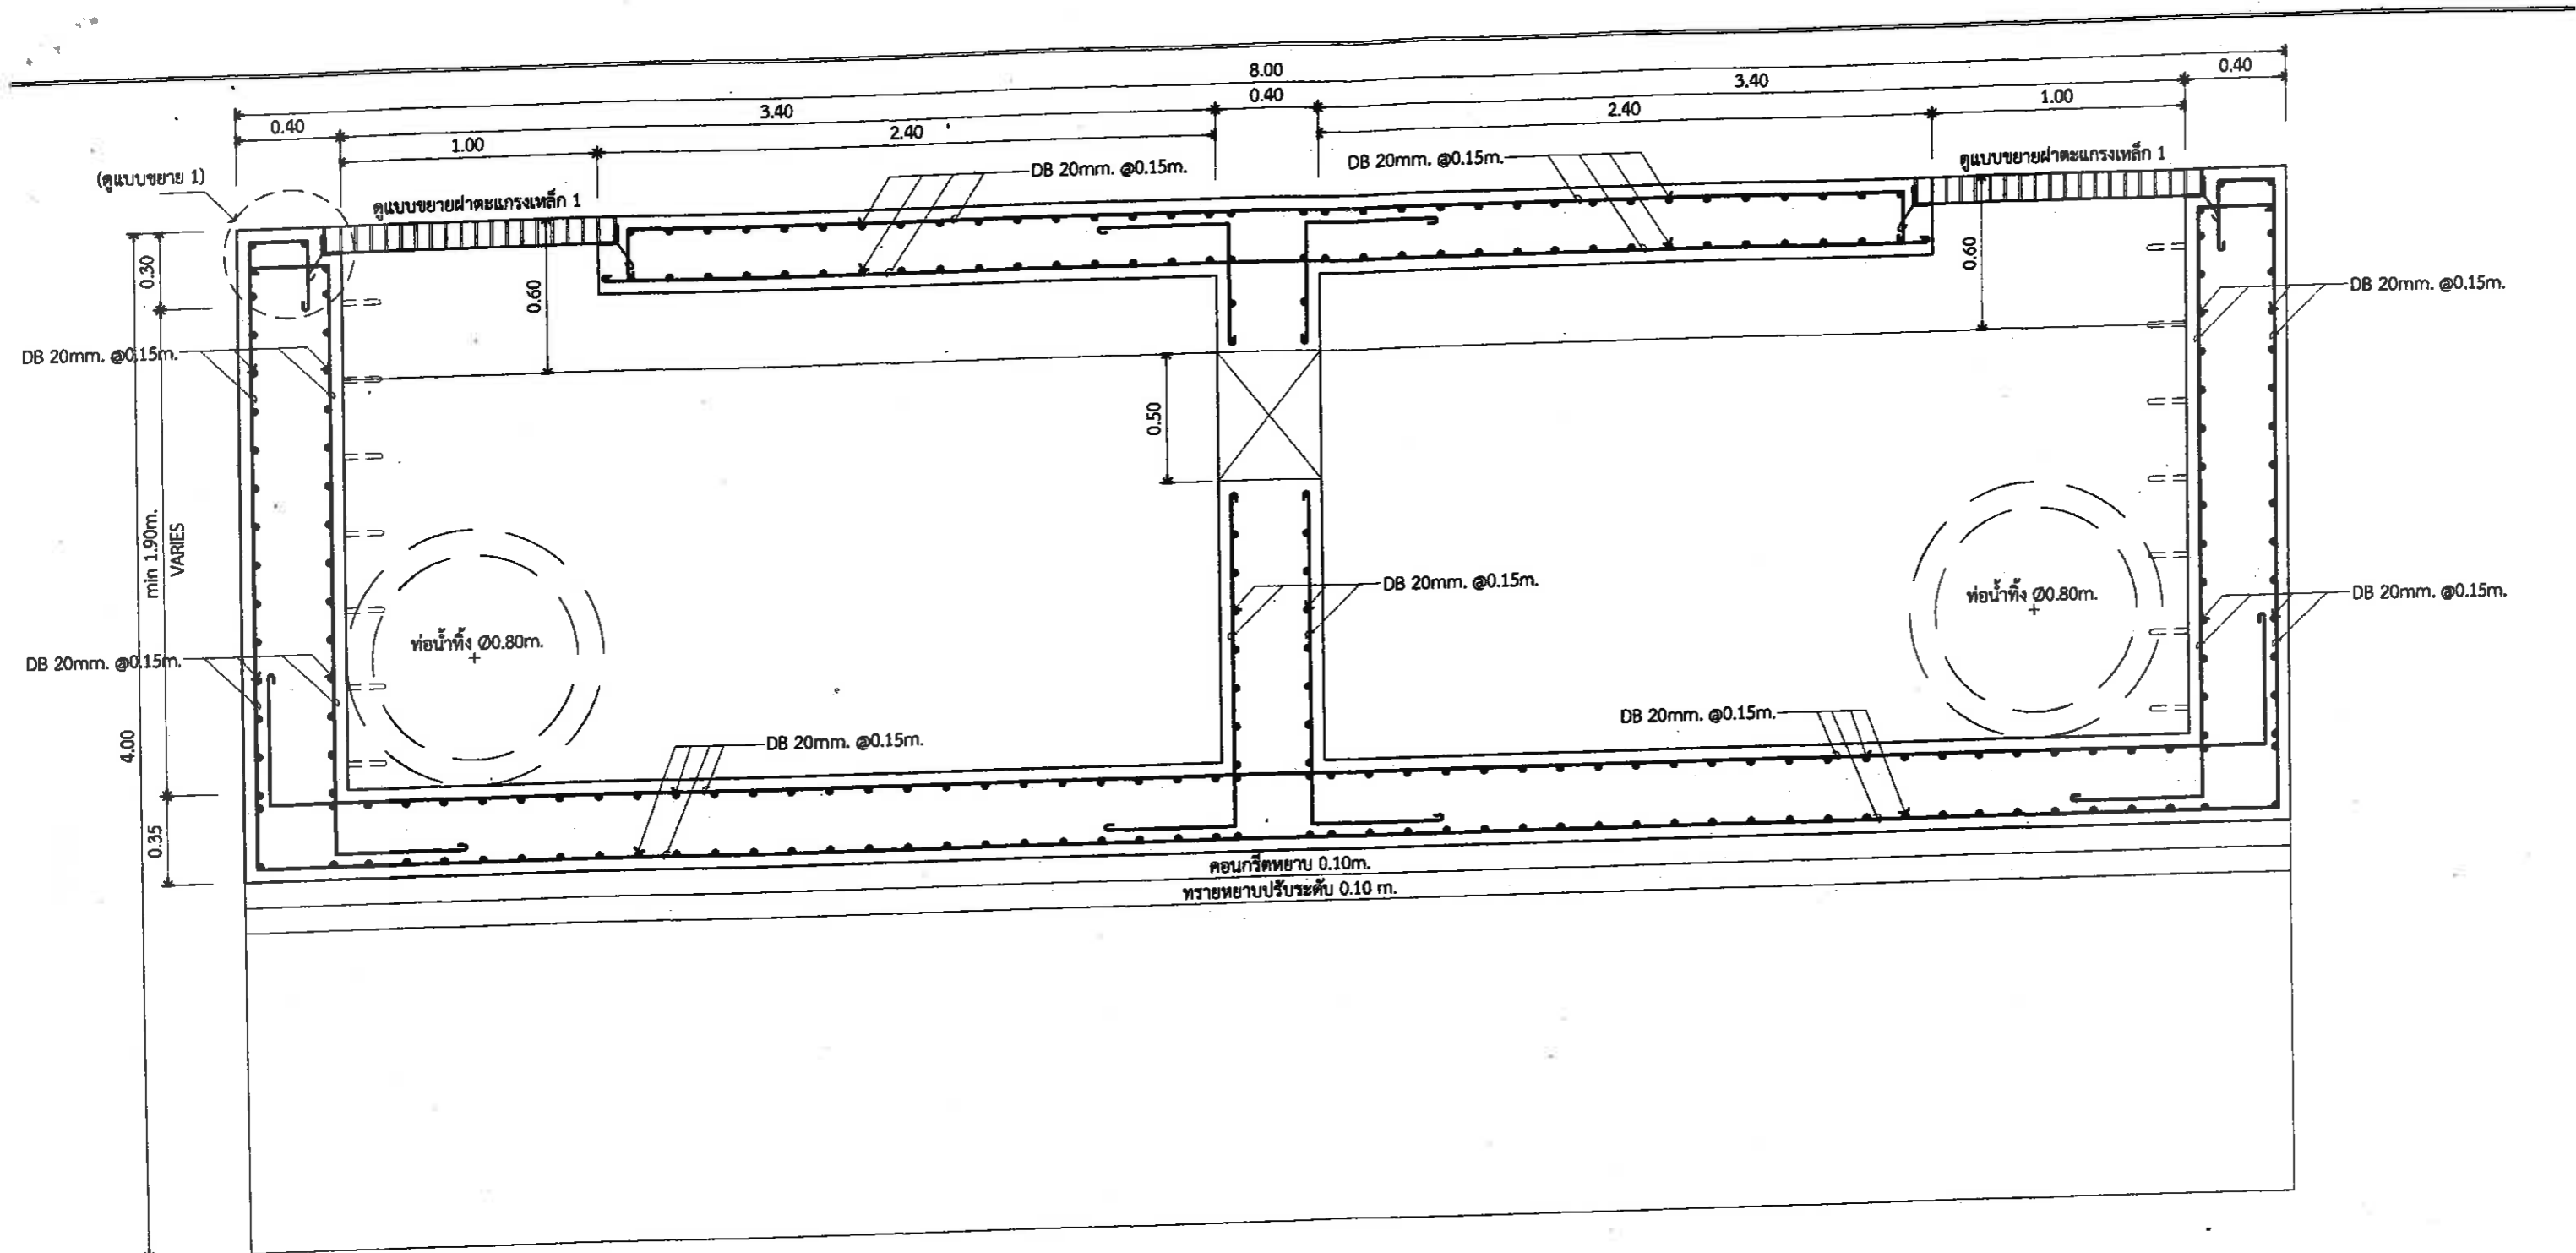

รูปตัด A
 มาตรฐาน 1:25
 บ่อคักทราย ขนาด 8.00x15.00m. (จุดที่ 4)

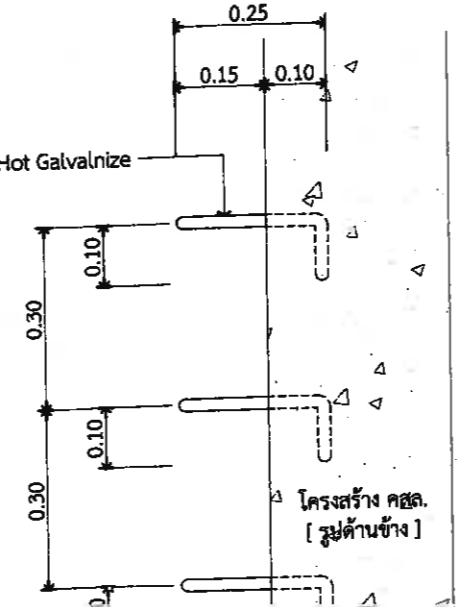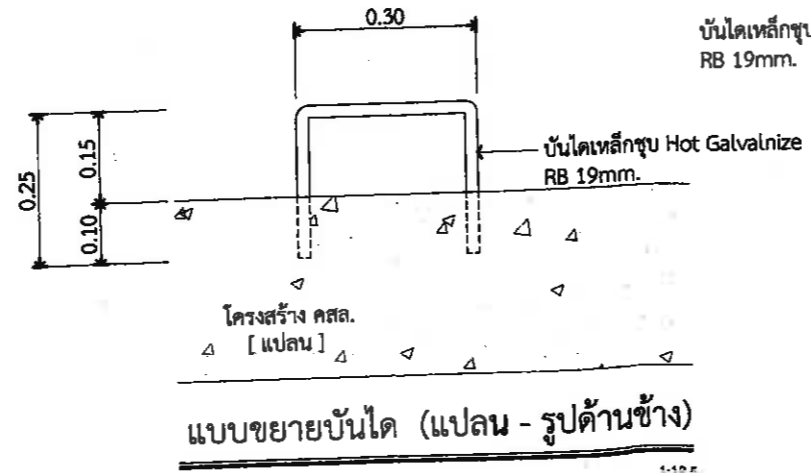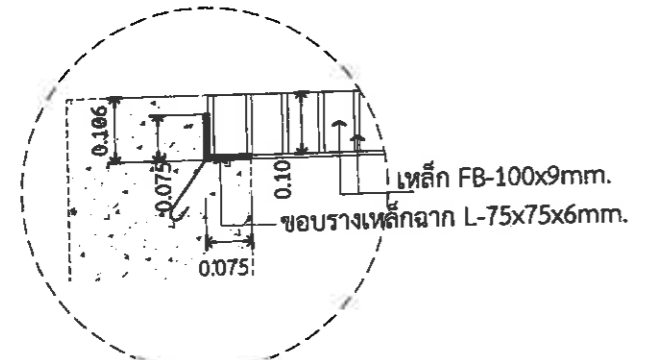

แบบแปลน โครงการก่อสร้างบ่อคักทราย บริเวณซอยเกษตรสิน			
แบบเลขที่	5/2565	วันที่	4 ก.ค. 2565
สำราจ		รวม	27
เขียนแบบ			20
ออกแบบ		ช่างโยธา / นายช่างโยธา	สถานที่ปลูกสร
ออกแบบ	OD	วิศวกรสุขาภิบาล / โยธา	
ตรวจ		ทน. ฝ่ายออกแบบและควบคุมฯ	
ตรวจ		ผอ. ส่วนจัดการระบบป้องกันฯ	
ตรวจ		ผอ. สำนักช่างสุขาภิบาล	แบบแสดง
ตรวจ		ปลัดเมืองพัทยา	
อนุมัติ		นายกเมืองพัทยา	