


ชื่อโครงการ

โครงการก่อสร้างระบบรวบรวมน้ำเสียและระบบรวบรวมน้ำฝน
ระยะที่ ๑ บริเวณหน้าบ้าน เกาะลำน เมืองพัทธยา
อำเภอบางละมุง จังหวัดชลบุรี

จัดเตรียมโดย



เมืองพัทธยา สาขาเกาะลำน

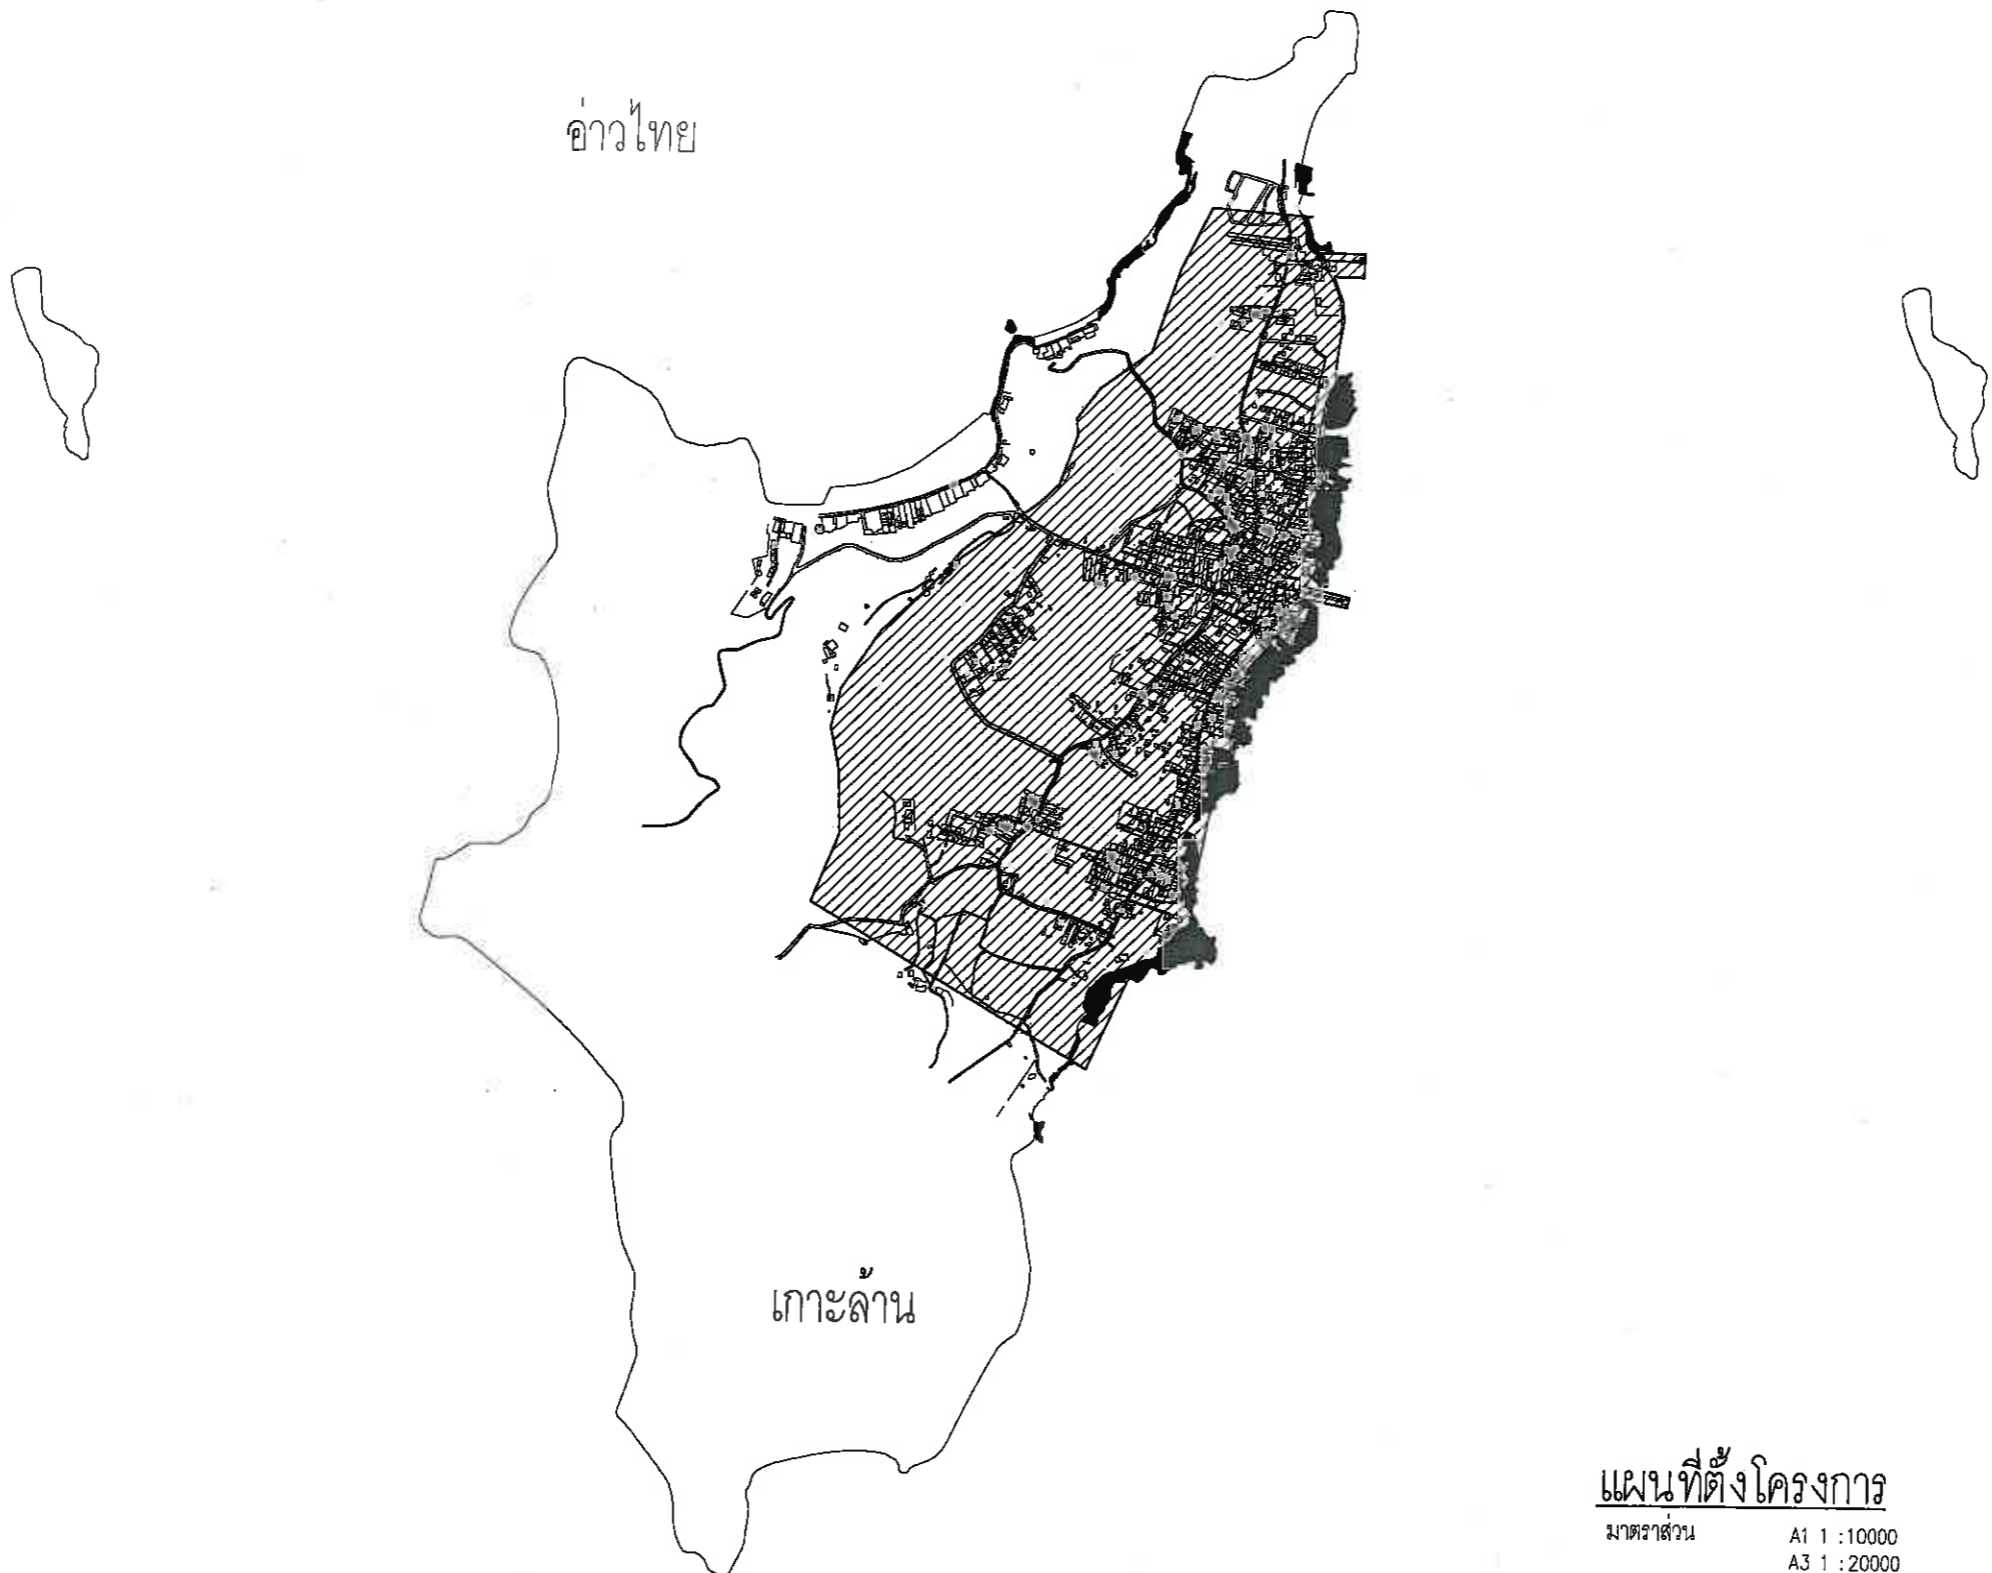

แผนที่ตั้งโครงการ
 มาตรฐาน A1 1 : 10000
 A3 1 : 20000



เมืองพืทยา

โครงการก่อสร้างระบบบำบัดน้ำเสียและระบบ
 รวบรวมน้ำฝน ระยะที่ ๑ บริเวณชุมชนท่าบ้าน
 เกาะลันตา เมืองพืทยา
 อำเภอบางละมุง จังหวัดชลบุรี

สถานที่ปลูกสร้าง
 เกาะลันตา , เมืองพืทยา

สำรวจ / เขียนแบบ

 (นาย กงศักดิ์ เสฎฐาพงศ์)
 นายช่างโยธาชำนาญงาน

ตรวจ

 (นายเกียรติศักดิ์ คงเขียว)
 วิศวกรโยธาชำนาญการ

ตรวจ

 (นายชันกร กระด้งงา)
 ผู้อำนวยการส่วนผังเมือง วิชาการในตำแหน่ง
 หัวหน้าฝ่ายการโยธา

ตรวจ

ตรวจ

 (นายเกียรติศักดิ์ ศรีวงษ์ชัย)
 รองปลัดเมืองพืทยา

อนุมัติ

 (ปราโมทย์ ธีม)
 ปลัดเมืองพืทยา ปฏิบัติหน้าที่
 นายกเมืองพืทยา


แก้ไขครั้งที่	วันที่	รายการแก้ไข	แก้ไขโดย

แบบแสดง
 แผนที่ตั้งโครงการ

มาตรฐาน 1 : 10000	วันที่ 17 มิ.ย. 2565
แบบเลขที่ 21/2565	แผ่นที่ 2 81

บริษัทที่ปรึกษา
Fourtier
 บริษัท โฟร์เทียร์ คอนซัลแตนต์ จำกัด
 FOURTIER CONSULTANTS CO., LTD.

ผู้จัดการโครงการ 	วิศวกรโยธา 	วิศวกรสิ่งแวดล้อม 	วิศวกรไฟฟ้า
วิศวกรเครื่องกล 	วิศวกรโยธา 	วิศวกรสิ่งแวดล้อม 	

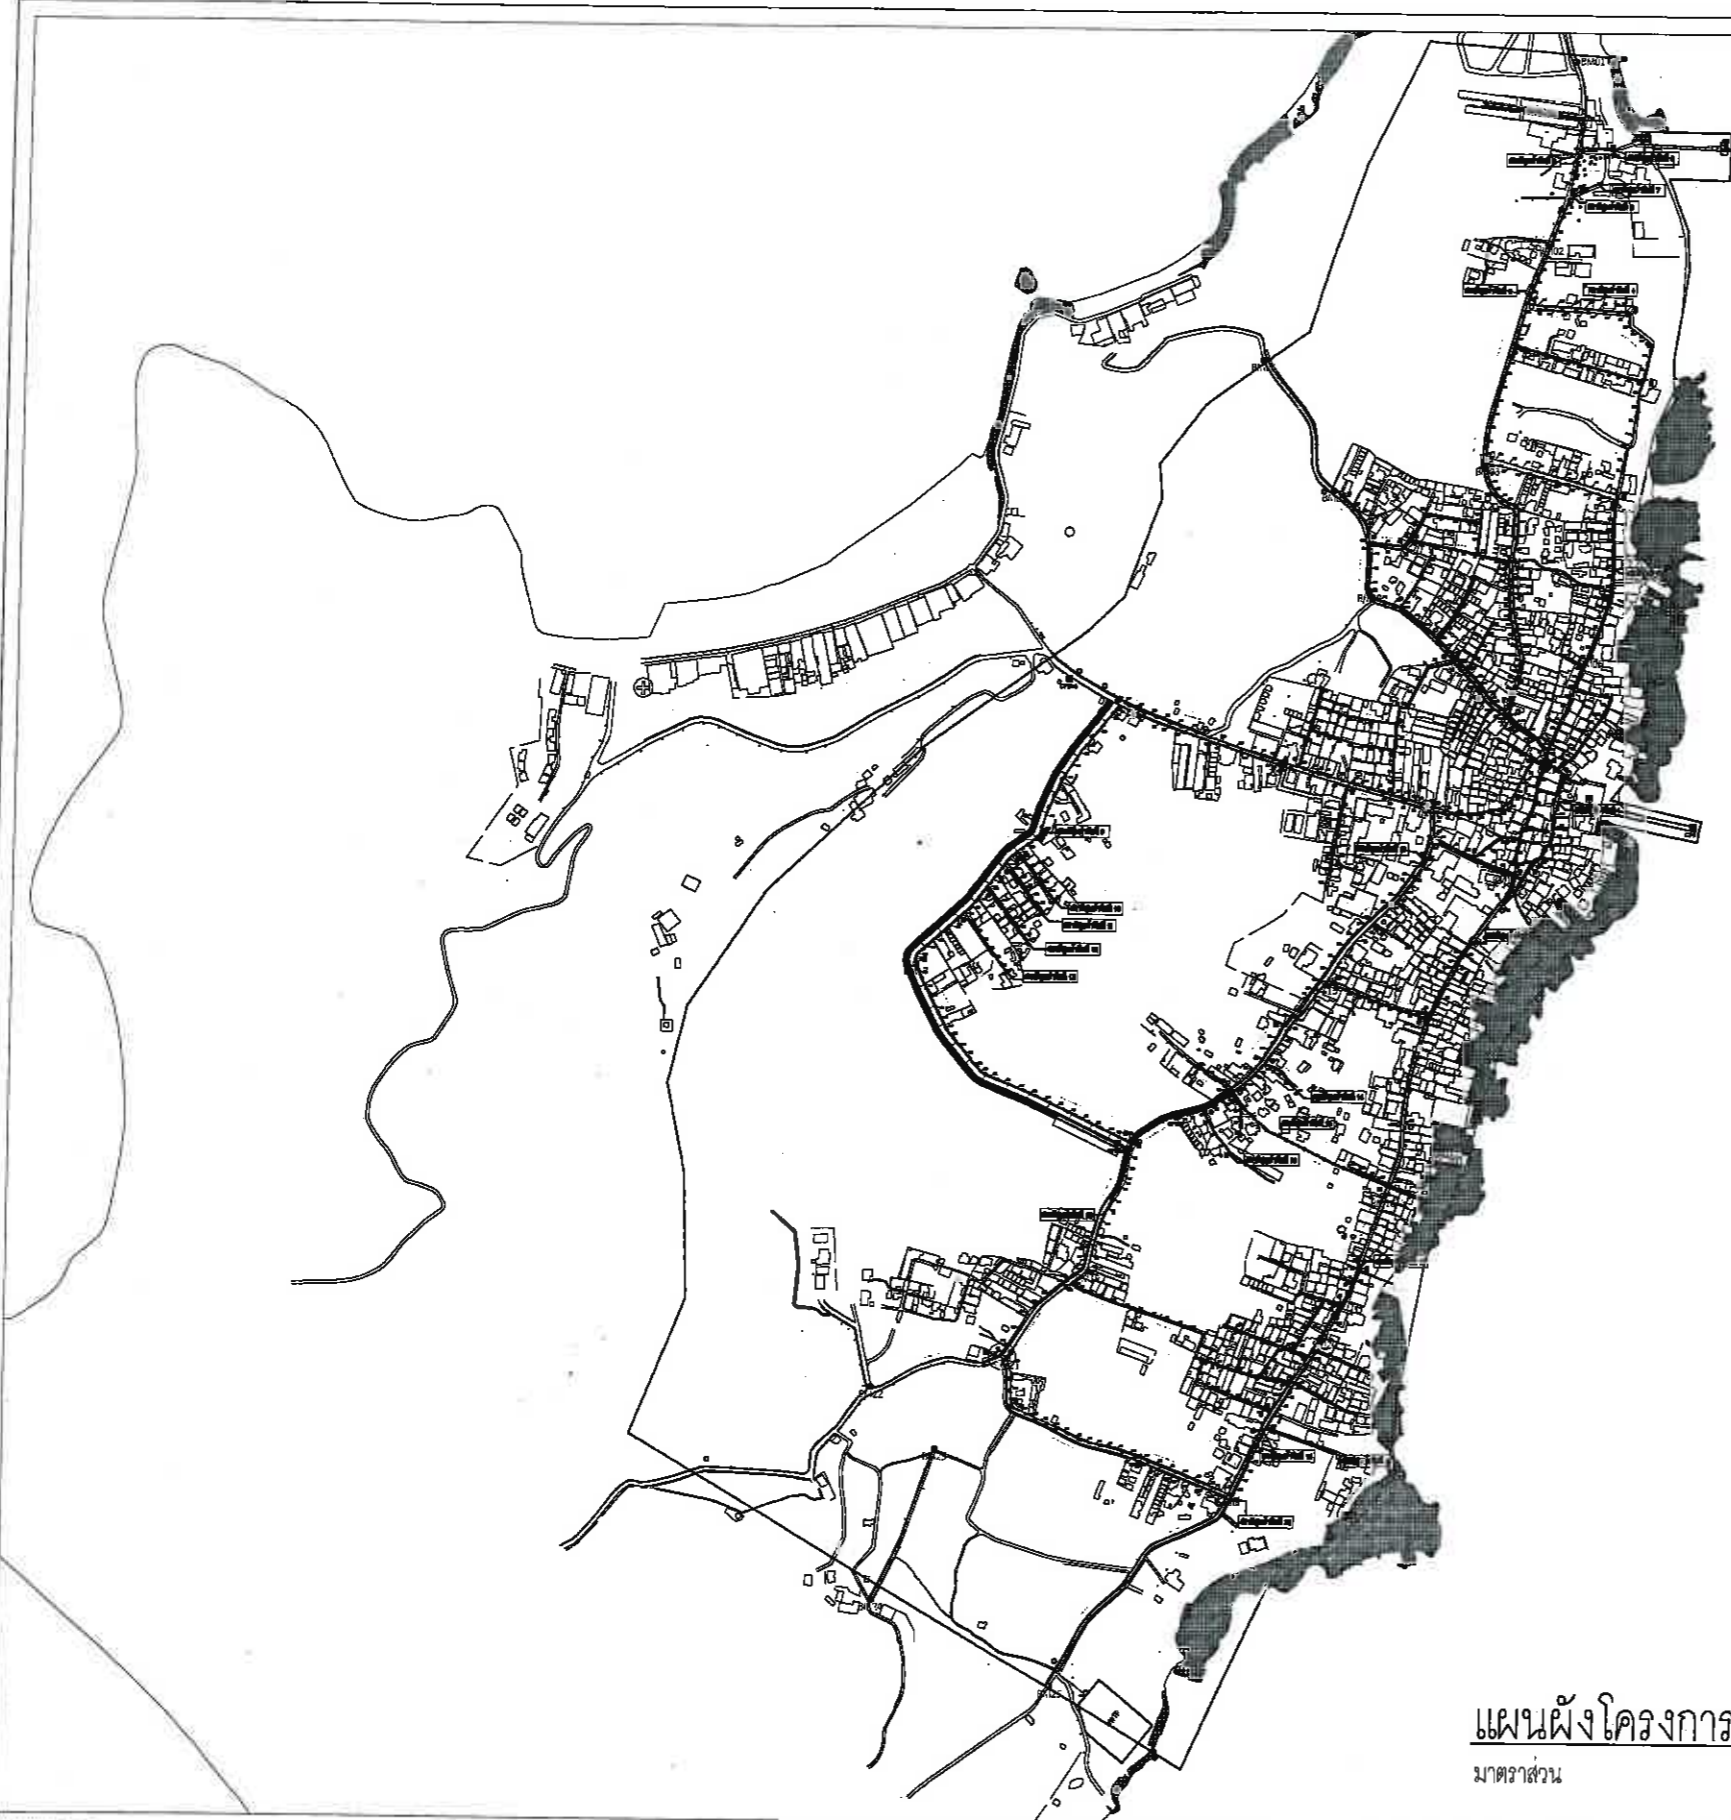

แผนผังโครงการระบบรวบรวมน้ำเสีย และระบายน้ำฝน

มาตราส่วน


A1 1 : 5000
A3 1 : 10000





เมืองพัทธยา

โครงการก่อสร้างระบบบำบัดน้ำเสียและระบบ
รวบรวมน้ำฝน ระยะที่ ๑ บริเวณชุมชนหนาแน่น
เกาะล้าน เมืองพัทธยา
อำเภอบางละมุง จังหวัดชลบุรี

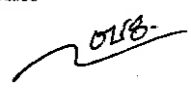
สถานที่ปลูกสร้าง
เกาะล้าน , เมืองพัทธยา


สำรวจ / เขียนแบบ

(นายคุณวุฒินันท์ เสฎฐาพงศ์)
นายช่างโยธาชำนาญงาน

ตรวจ

(นายเกียรติศักดิ์ คงเขียว)
วิศวกรโยธาชำนาญการ

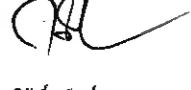ตรวจ

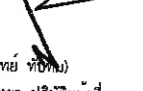(นายชินกร กระตังงา)
ผู้อำนวยการส่วนผังเมือง วิชาการในตำแหน่ง
หัวหน้าฝ่ายโยธา

ตรวจ

ตรวจ

(นายเกียรติศักดิ์ ศรีวงษ์ชัย)
รองปลัดเมืองพัทธยา

อนุมัติ

เรีอตรี
(ปราโมทย์ ทวีทิน)
ปลัดเมืองพัทธยา ปฏิบัติหน้าที่
นายกเมืองพัทธยา

แก้ไขครั้งที่	วันที่	รายการแก้ไข	แก้ไขโดย


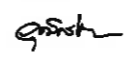
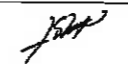
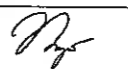

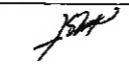
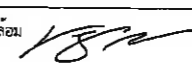
แบบแสดง
แผนผังโครงการระบบรวบรวมน้ำเสีย
และระบายน้ำฝน


มาตราส่วน	วันที่
1 : 5000	17 มิ.ย. 2565

แบบเลขที่	แผ่นที่
21/2565	3



บริษัท โฟร์เทียร์ คอนซัลแตนต์ จำกัด
FOURIER CONSULTANTS CO., LTD.

ผู้จัดการโครงการ		วิศวกรโยธา		วิศวกรสิ่งแวดล้อม		วิศวกรไฟฟ้า	
วิศวกรเครื่องกล		วิศวกรโยธา		วิศวกรสิ่งแวดล้อม			

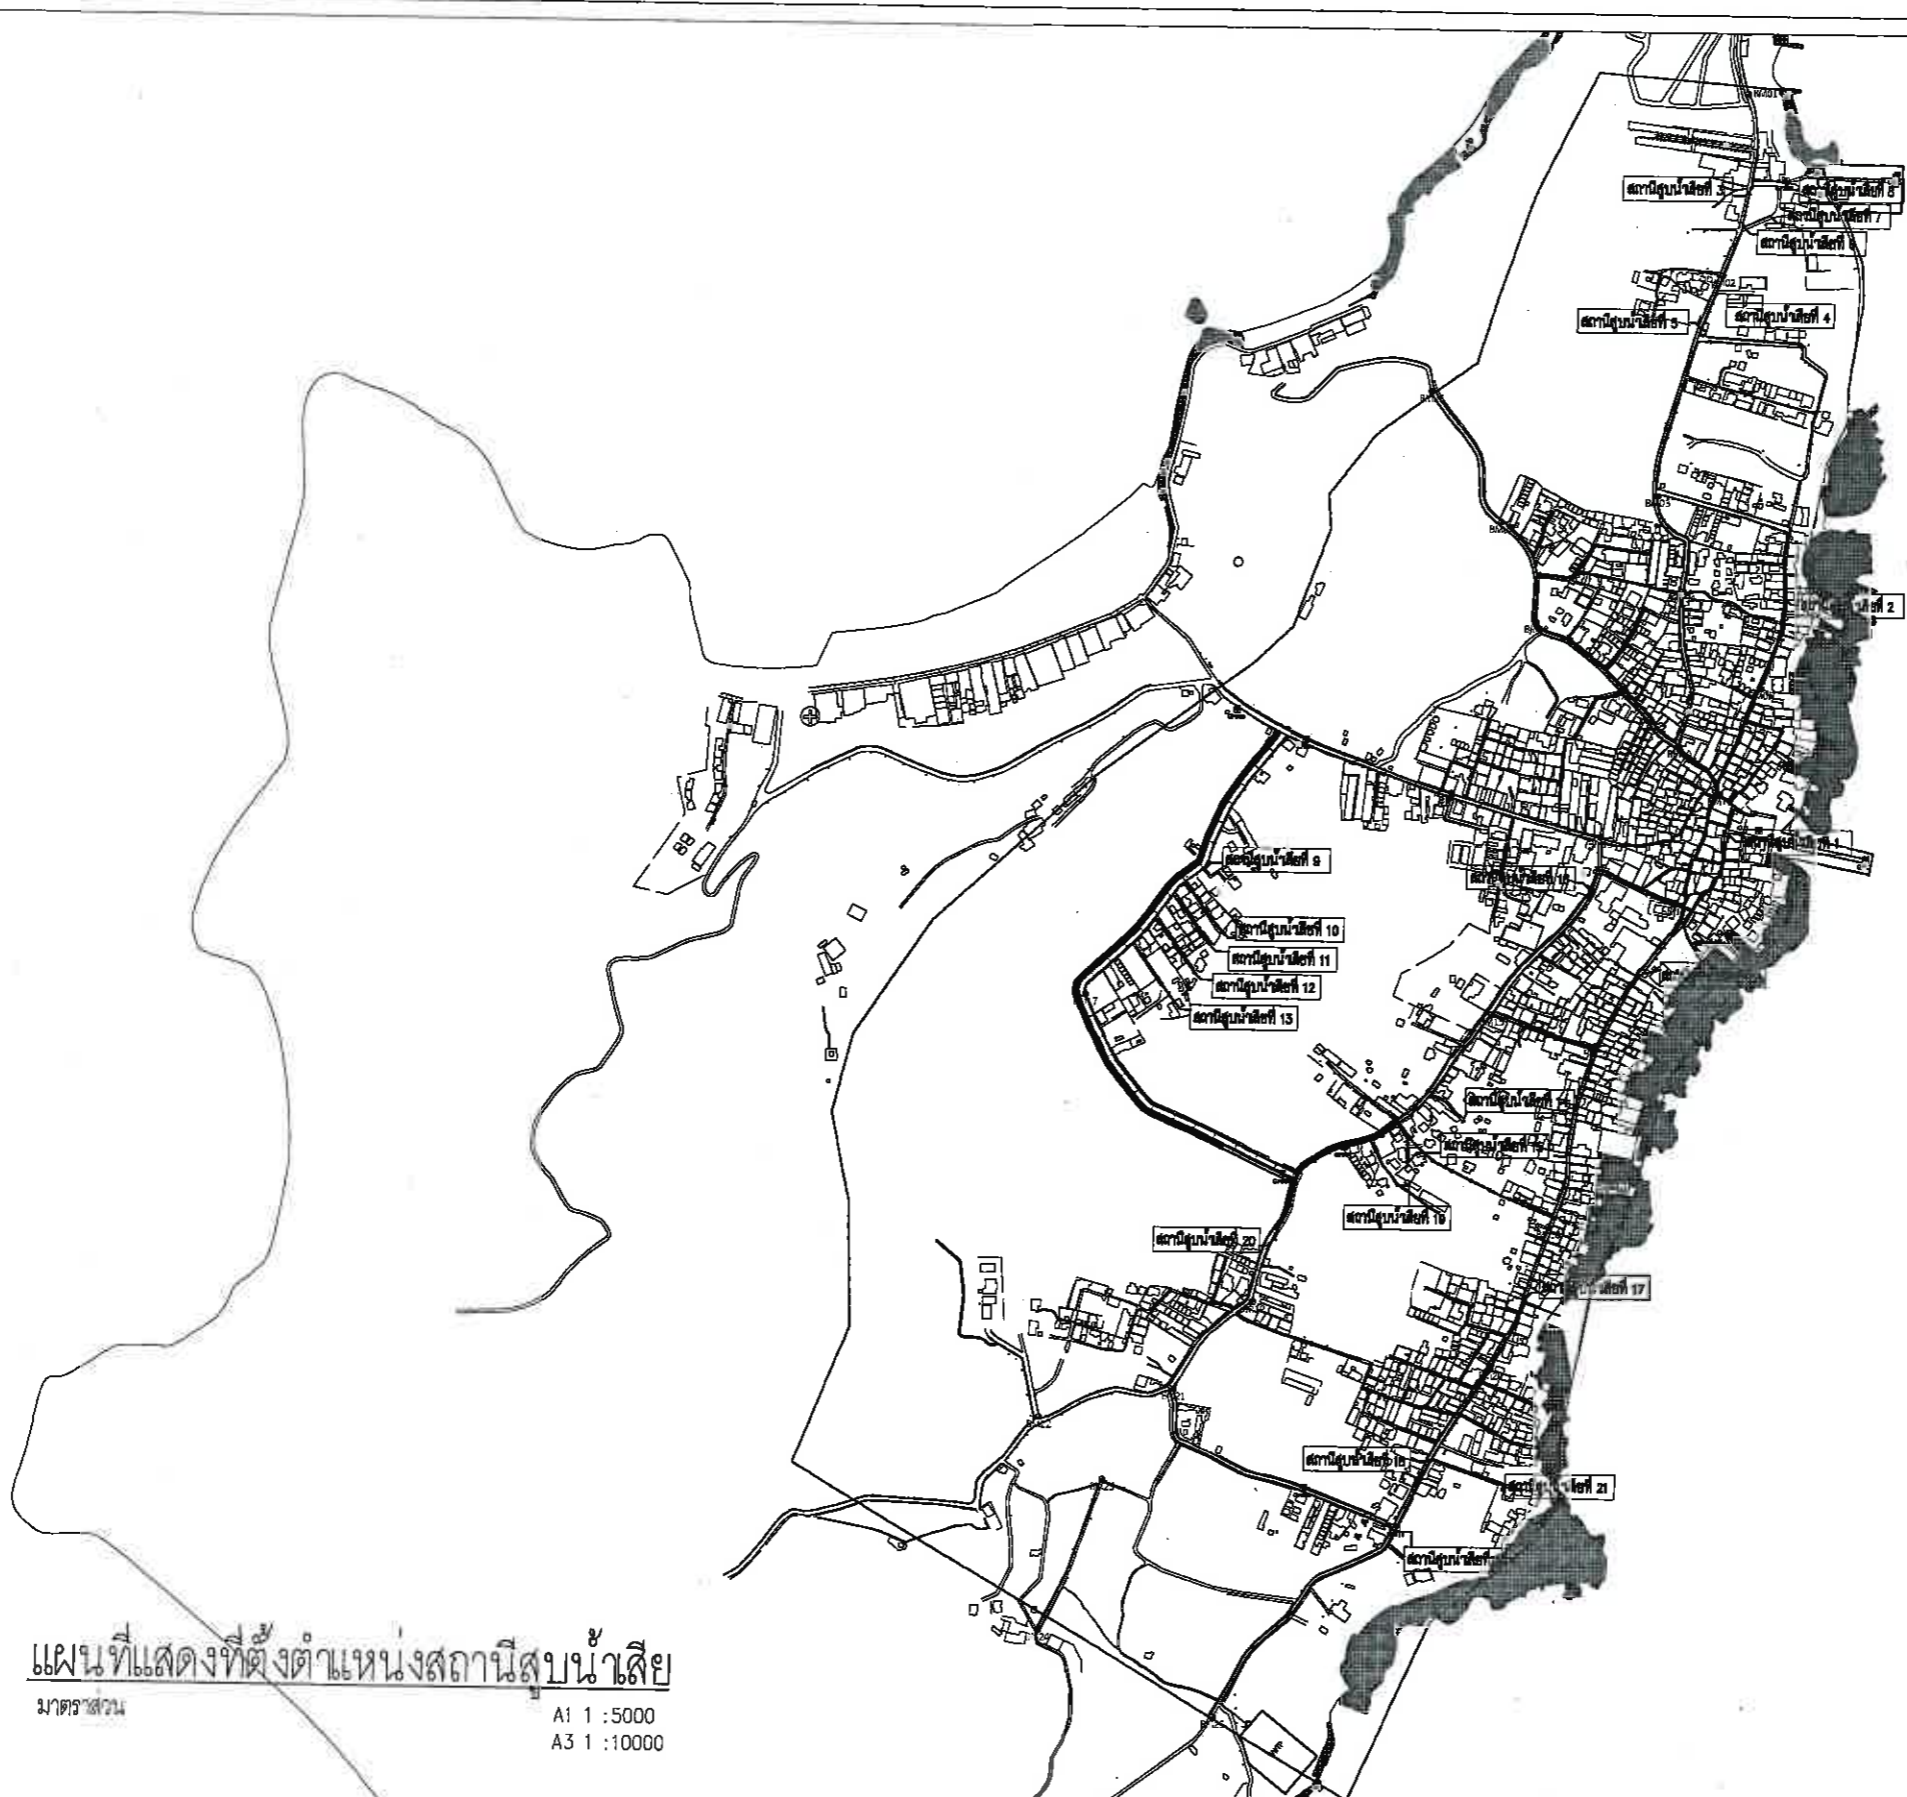

แผนที่แสดงที่ตั้งตำแหน่งสถานีสูบน้ำดิบ
 มาตรฐาน
 A1 1 : 5000
 A3 1 : 10000



เมืองพัยยา

โครงการก่อสร้างระบบบำบัดน้ำเสียและระบบ
 รวบรวมน้ำฝน ระยะที่ ๑ บริเวณชุมชนหนาแน่น
 เกาะล้าน เมืองพัยยา
 อำเภอบางละมุง จังหวัดชลบุรี

สถานที่ปลูกสร้าง
 เกาะล้าน , เมืองพัยยา

สำรวจ / เขียนแบบ

 (นายสุद्धจรรย์ สุธจรรย์)
 นายช่างโยธาชำนาญงาน

ตรวจ

 (นายเกียรติศักดิ์ คงเชียย)
 วิศวกรโยธาชำนาญการ

ตรวจ

 (นายชินกร กระสังง)
 ผู้อำนวยการส่วนผังเมือง วิศวกรรมการโยธาในตำแหน่ง
 หัวหน้าฝ่ายการโยธา

ตรวจ

ตรวจ
 (นายเกียรติศักดิ์ ศรีวงษ์ชัย)
 รองปลัดเมืองพัยยา

อนุมัติ

 (ปราโมทย์ ชัยพงษ์)
 ปลัดเมืองพัยยา ปฏิบัติหน้าที่
 นายกเมืองพัยยา

แก้ไขครั้งที่	วันที่	รายการแก้ไข	แก้ไขโดย


แบบแสดง
 แผนที่แสดงที่ตั้งสถานีสูบน้ำดิบ
 (PUMPING STATION LOCATION)

มาตรฐาน
 1 : 5000
 วันที่
 17 มิ.ย. 2565

แบบเลขที่
 21/2565
 แผ่นที่
 4
 81

บริษัทที่ปรึกษา
Fourtier
 บริษัท โฟร์เทียร์ คอนซัลแตนต์ จำกัด
 FOURTIER CONSULTANTS CO., LTD.

ผู้จัดการโครงการ 	วิศวกรโยธา 	วิศวกรสิ่งแวดล้อม 	วิศวกรไฟฟ้า
วิศวกรเครื่องกล 	วิศวกรโยธา 	วิศวกรสิ่งแวดล้อม 	

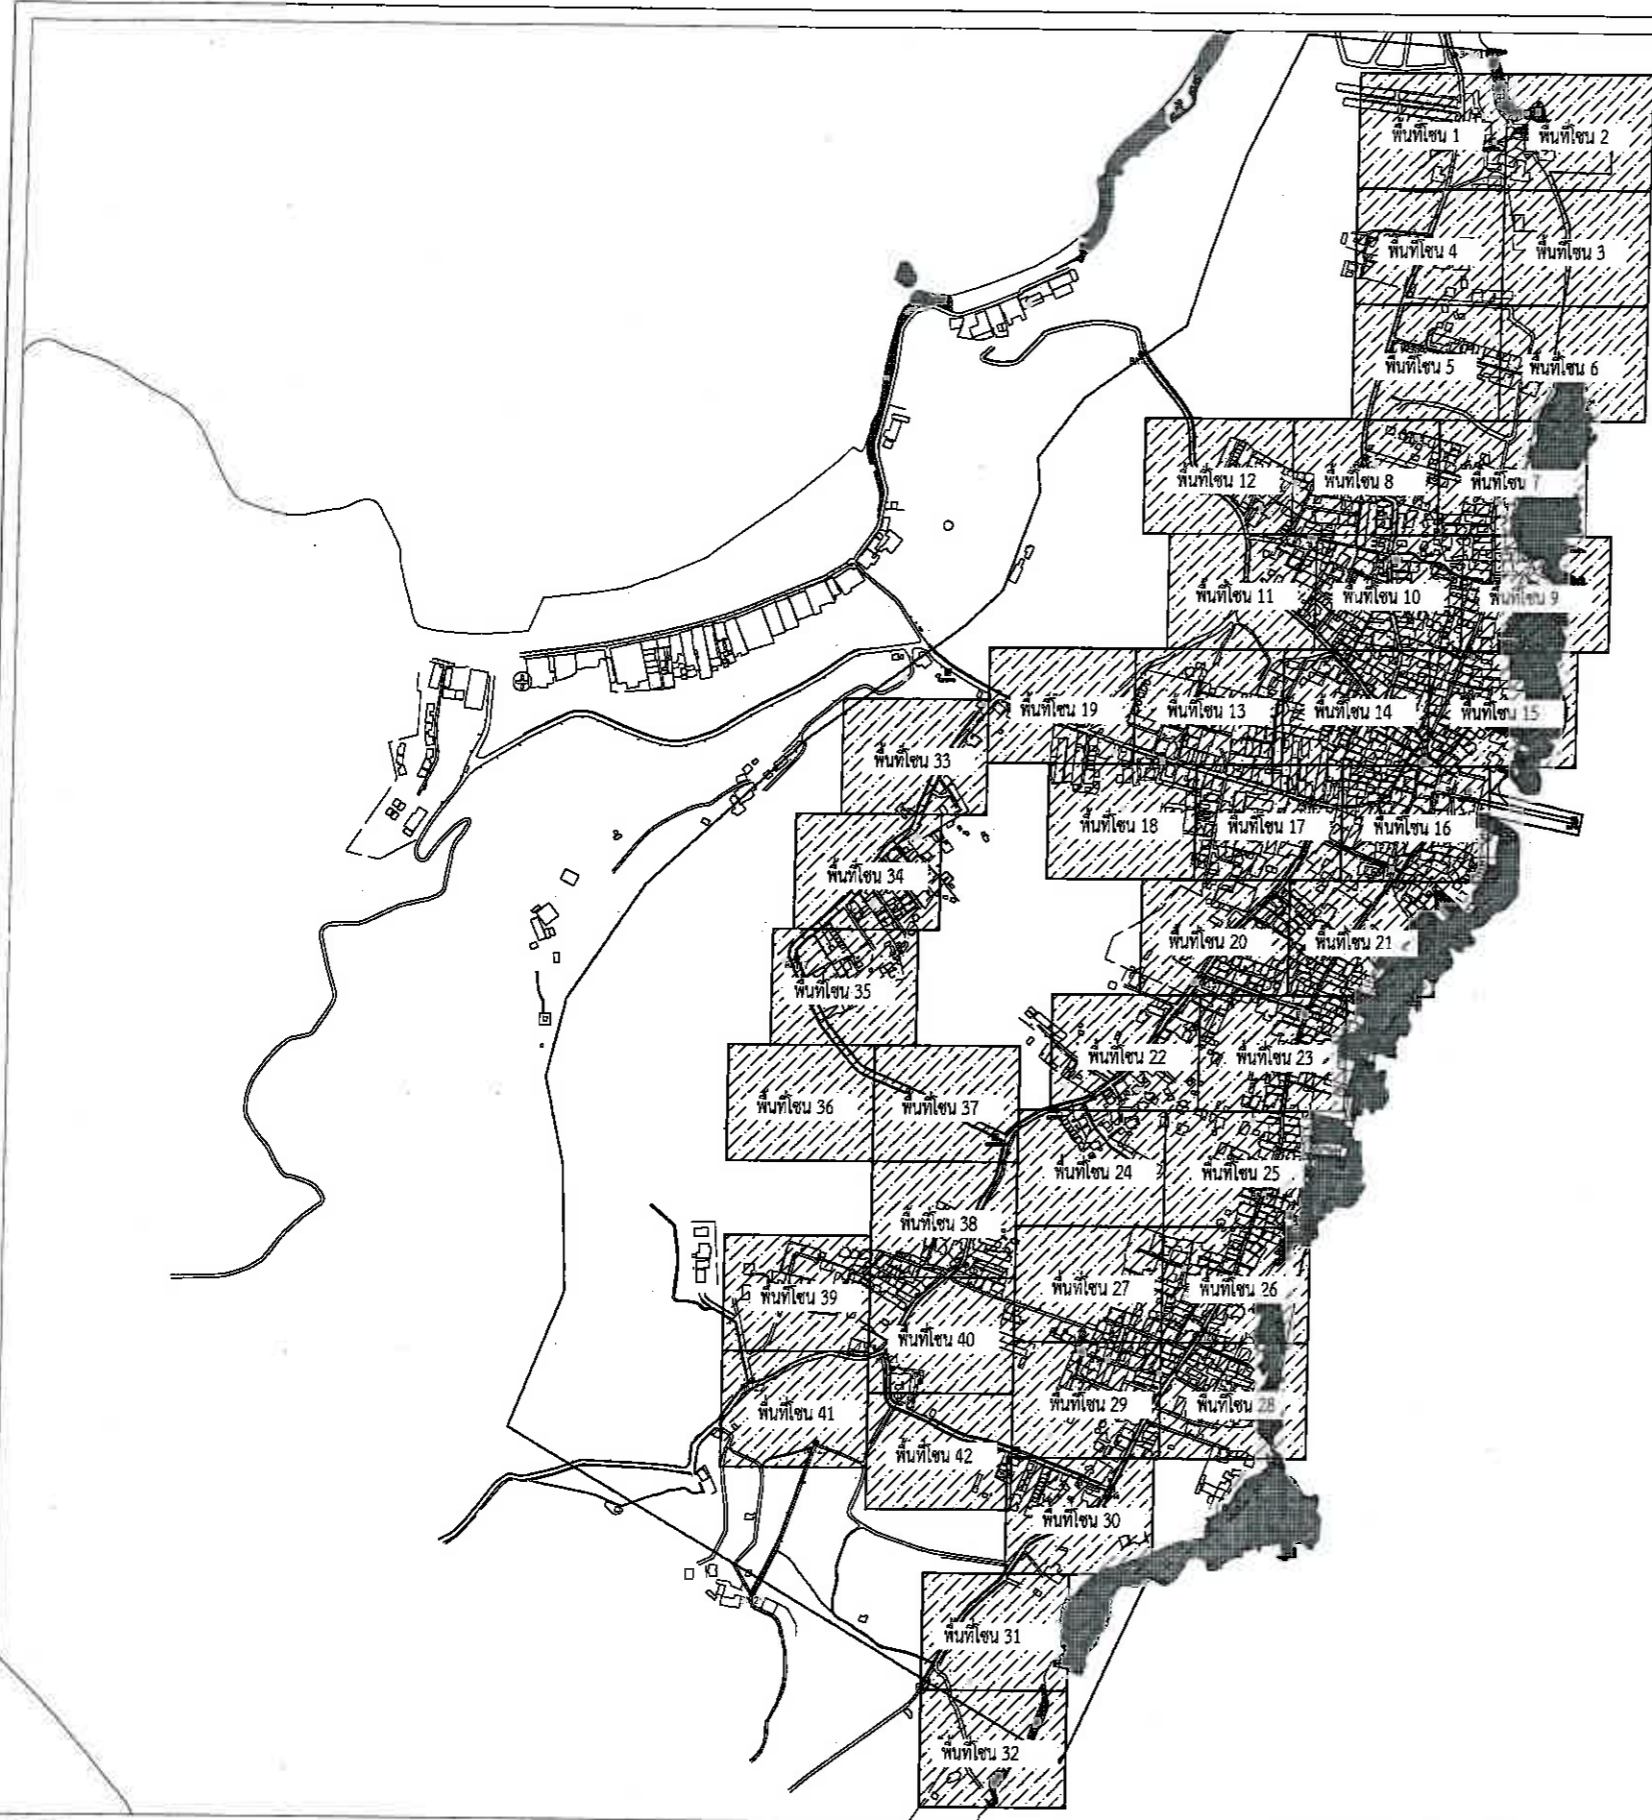


ลำดับที่ (No.)	พื้นที่โซน (ZONE)	เลขที่แบบ (DWG.No.)
1	พื้นที่โซน 1	SW-LA-001
2	พื้นที่โซน 2	SW-LA-002
3	พื้นที่โซน 3	SW-LA-003
4	พื้นที่โซน 4	SW-LA-004
5	พื้นที่โซน 5	SW-LA-005
6	พื้นที่โซน 6	SW-LA-006
7	พื้นที่โซน 7	SW-LA-007
8	พื้นที่โซน 8	SW-LA-008
9	พื้นที่โซน 9	SW-LA-009
10	พื้นที่โซน 10	SW-LA-010
11	พื้นที่โซน 11	SW-LA-011
12	พื้นที่โซน 12	SW-LA-012
13	พื้นที่โซน 13	SW-LA-013
14	พื้นที่โซน 14	SW-LA-014
15	พื้นที่โซน 15	SW-LA-015
16	พื้นที่โซน 16	SW-LA-016
17	พื้นที่โซน 17	SW-LA-017
18	พื้นที่โซน 18	SW-LA-018
19	พื้นที่โซน 19	SW-LA-019
20	พื้นที่โซน 20	SW-LA-020
21	พื้นที่โซน 21	SW-LA-021
22	พื้นที่โซน 22	SW-LA-022
23	พื้นที่โซน 23	SW-LA-023
24	พื้นที่โซน 24	SW-LA-024
25	พื้นที่โซน 25	SW-LA-025
26	พื้นที่โซน 26	SW-LA-026
27	พื้นที่โซน 27	SW-LA-027
28	พื้นที่โซน 28	SW-LA-028
29	พื้นที่โซน 29	SW-LA-029
30	พื้นที่โซน 30	SW-LA-030
31	พื้นที่โซน 31	SW-LA-031
32	พื้นที่โซน 32	SW-LA-032
33	พื้นที่โซน 33	SW-LA-033
34	พื้นที่โซน 34	SW-LA-034
35	พื้นที่โซน 35	SW-LA-035
36	พื้นที่โซน 36	SW-LA-036
37	พื้นที่โซน 37	SW-LA-037
38	พื้นที่โซน 38	SW-LA-038
39	พื้นที่โซน 39	SW-LA-039
40	พื้นที่โซน 40	SW-LA-040
41	พื้นที่โซน 41	SW-LA-041
42	พื้นที่โซน 42	SW-LA-042


KEY PLAN
 มาตรฐาน A1 : 5000
 A3 : 10000




เมืองพัทยา
 โครงการก่อสร้างระบบบำบัดน้ำเสียและระบบ
 รวบรวมน้ำฝน ระยะที่ ๑ บริเวณชุมชนหนาแน่น
 เกาะล้าน เมืองพัทยา
 อำเภอบางละมุง จังหวัดชลบุรี


สถานที่ปลูกสร้าง
 เกาะล้าน, เมืองพัทยา

สำรวจ / เขียนแบบ

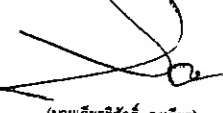 (นายคุณกฤษณ์ศักดิ์ เสถียรพงศ์)
 นายช่างโยธาชำนาญงาน

ตรวจ

 (นายเกียรติศักดิ์ คงเขียว)
 วิศวกรโยธาชำนาญการ

ตรวจ

 (นายชินกร กระดังง์)
 ผู้อำนวยการส่วนผังเมือง วิชาการในตำแหน่ง
 หัวหน้าฝ่ายการโยธา

ตรวจ

ตรวจ

 (นายเกียรติศักดิ์ ศรีวงษ์ชัย)
 รองปลัดเมืองพัทยา


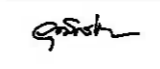
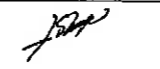
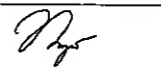



อนุมัติ
 เจือศรี
 (ปราโมทย์ ทับทิม)
 ปลัดเมืองพัทยา ปฏิบัติหน้าที่
 นายกเมืองพัทยา


แก้ไขครั้งที่	วันที่	รายการแก้ไข	แก้ไขโดย

แบบแสดง
 KEY PLAN

มาตรฐาน
 1 : 5000
 วันที่
 17 มิ.ย. 2565
 หมายเลข
 ๘1/2565
 แผ่นที่
 5
 81

บริษัท โฟร์ทแยร์ คอนซัลแตนท์ จำกัด
Fourtier
 FOURTIER CONSULTANTS CO., LTD.

ผู้จัดการโครงการ 	วิศวกรโยธา 	วิศวกรสิ่งแวดล้อม 	วิศวกรไฟฟ้า 
วิศวกรเครื่องกล 	วิศวกรโยธา 	วิศวกรสิ่งแวดล้อม 	

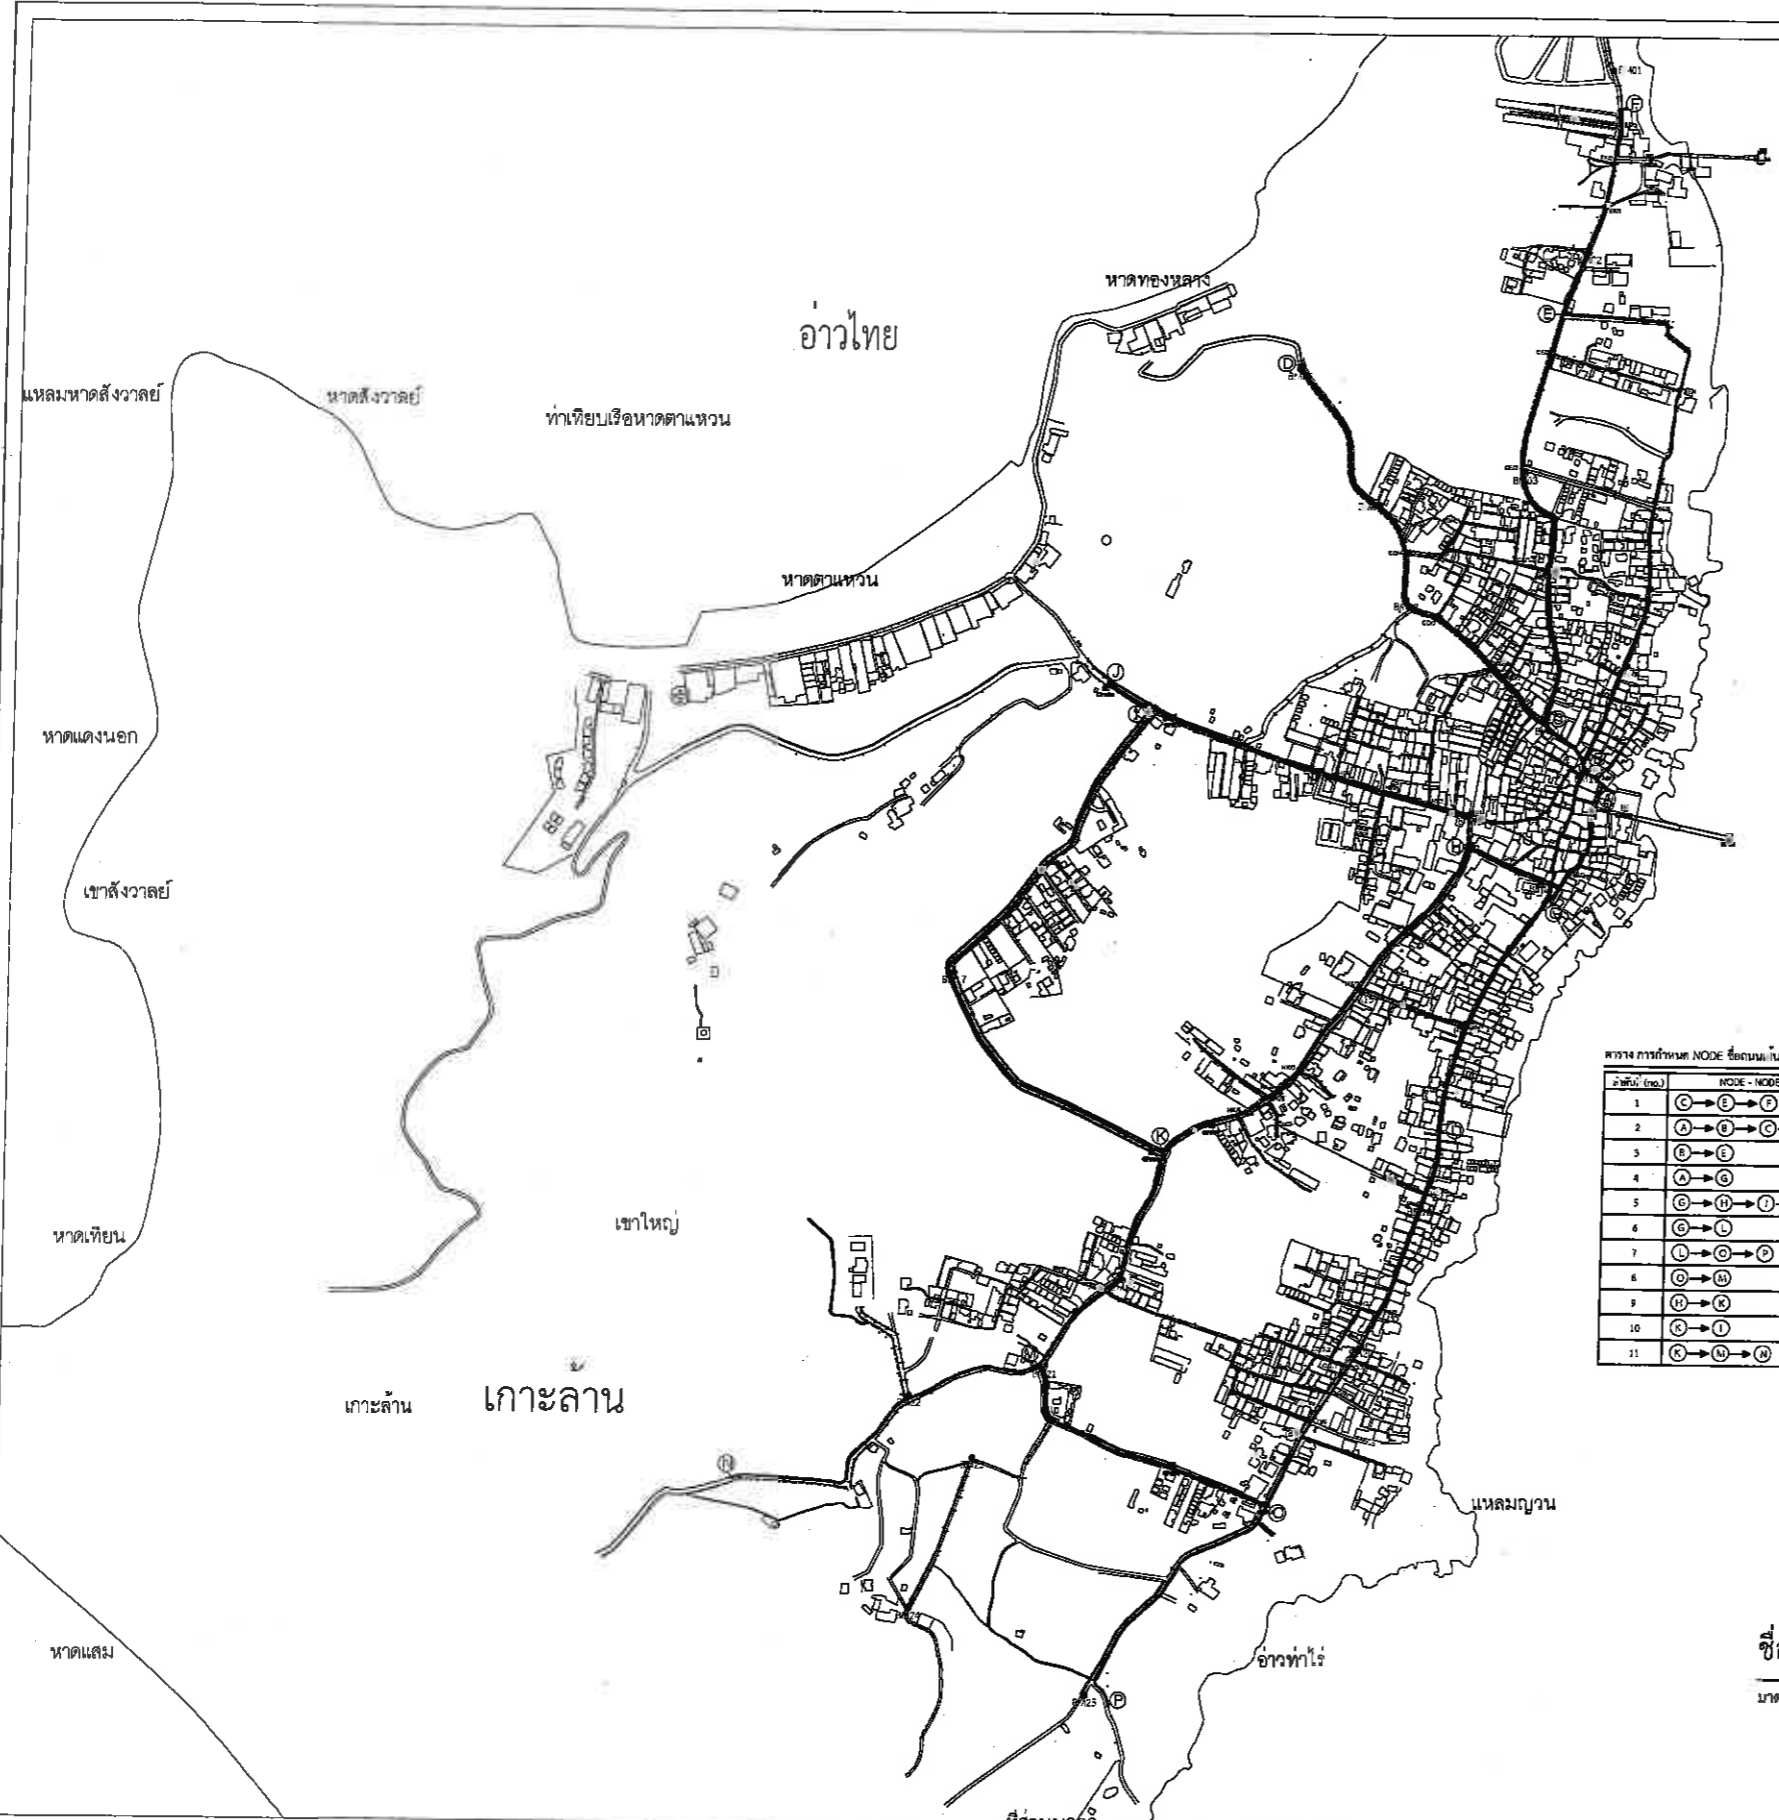

ตาราง กำหนด NODE ขึ้นบนใบหลัก และต่อ/แยก


ลำดับ (No.)	NODE - NODE	ชื่อถนนสายหลัก
1	C → E → F	ถนนเทศบาลชาย
2	A → B → C → D	ถนนสายชาย เสาธง
3	B → E	ถนนบ้านบุญ 1
4	A → G	ถนนบ้านบุญ 2
5	G → H → I → J	ถนนสายกลาง
6	C → E	ถนนสายใต้เทศบาล 1
7	L → G → D	ถนนสายใต้เทศบาล 2, ถนนเทศบาล
8	C → H	ถนนสายใต้เทศบาล
9	H → D	ถนนสายใต้เทศบาล
10	C → I	ถนนสายใต้เทศบาล
11	K → M → N	ถนนสายเหนือ


ชื่อถนน และการกำหนด NODE
 มาตรฐาน A1 1:2500
 A3 1:5000




เมืองพิชัย
 โครงการก่อสร้างระบบบำบัดน้ำเสียและระบบ
 รวบรวมน้ำฝน ระยะที่ ๑ บริเวณชุมชนบ้าน
 เกะลาน เมืองพิชัย
 อำเภอบางละมุง จังหวัดชลบุรี


สถานที่ปลูกสร้าง
 เกะลาน, เมืองพิชัย


สำรวจ / เขียนแบบ

 (นายคุณุตตม์ เสฎฐาพงศ์)
 นายช่างโยธาชำนาญงาน

ตรวจ

 (นายเกียรติศักดิ์ คงเขียว)
 วิศวกรโยธาชำนาญการ

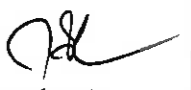ตรวจ

 (นายชินกร กระดังงา)
 ผู้อำนวยการส่วนผังเมือง รักษาการในตำแหน่ง
 หัวหน้าฝ่ายการโยธา

ตรวจ

ตรวจ

 (นายเกียรติศักดิ์ ศรีวงษ์ชัย)
 รองปลัดเมืองพิชัย

อนุมัติ

 เรือตรี (ปราโมทย์ หงษ์ใหญ่)
 ปลัดเมืองพิชัย ปฏิบัติหน้าที่
 นายกเมืองพิชัย





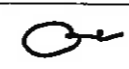
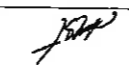
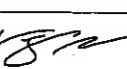
แก้ไขครั้งที่	วันที่	รายการแก้ไข	แก้ไขโดย


แบบแสดง
 ชื่อถนน และการกำหนด NODE

มาตรฐาน 1:2500 วันที่ 17 มิ.ย. 2565
 แบบเลขที่ 21/2565 แผนที่ 6
 81



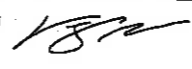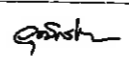
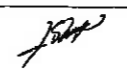


บริษัทที่ปรึกษา

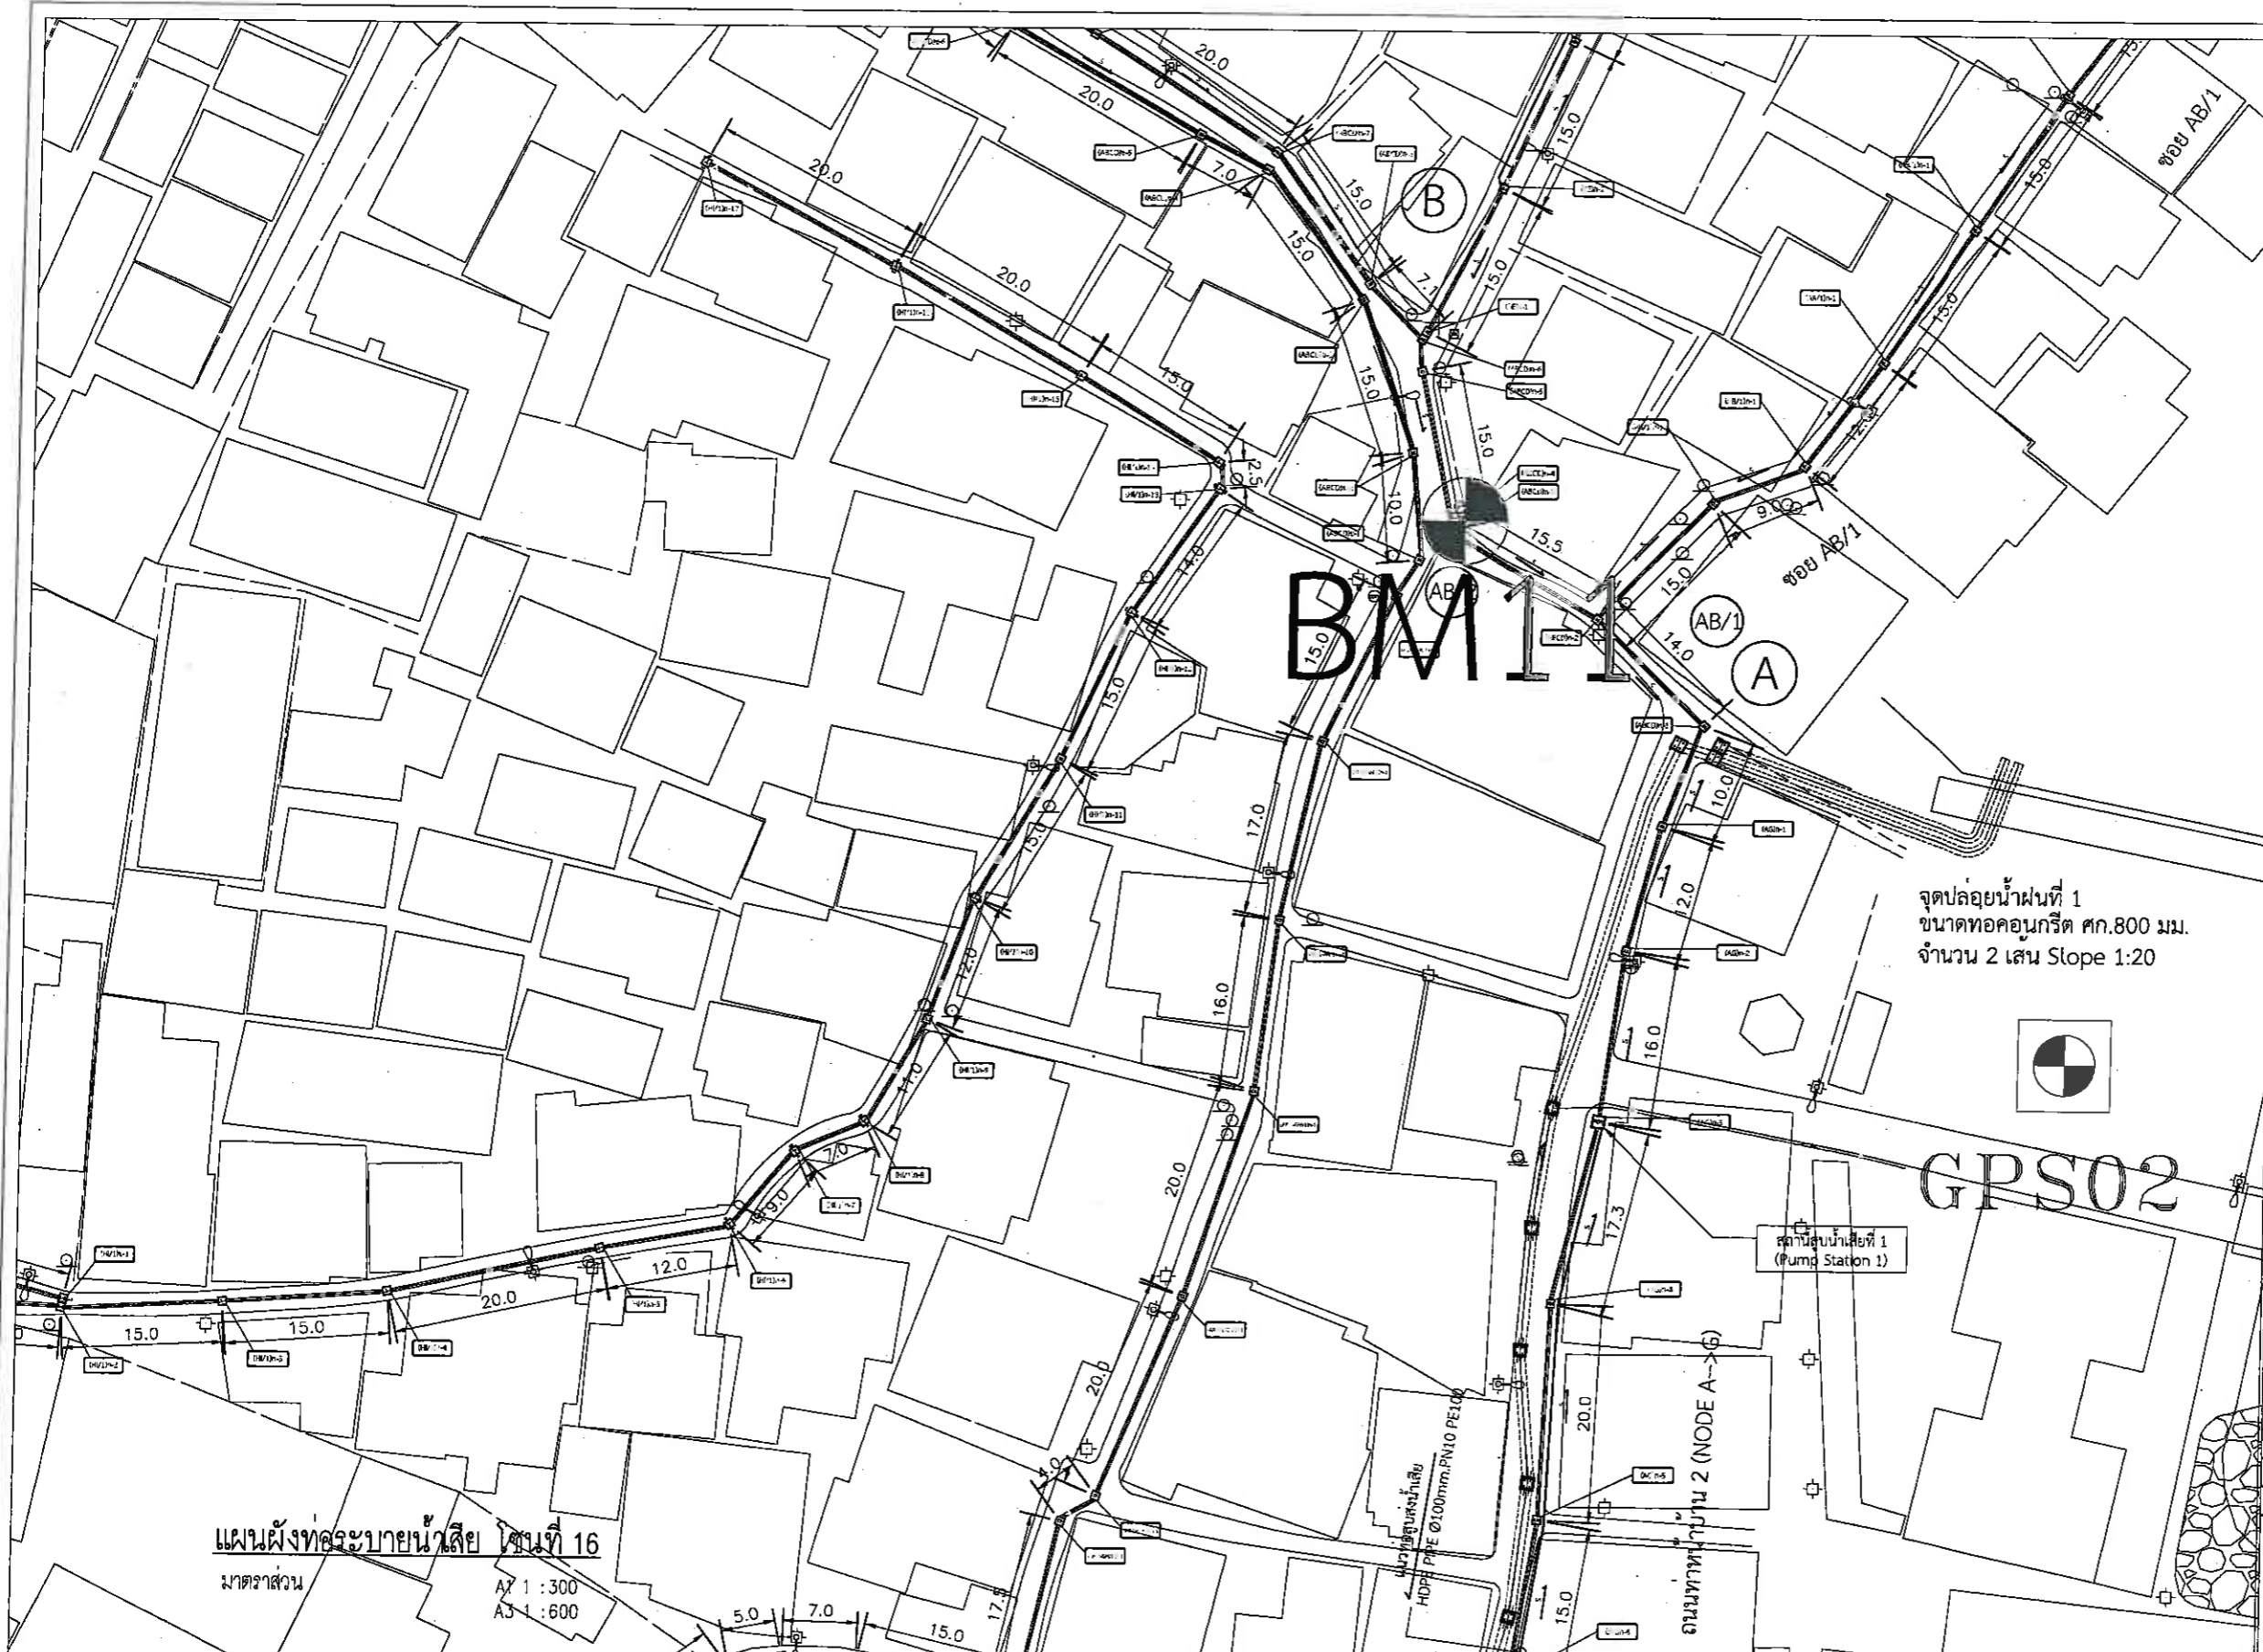 บริษัท โฟร์เทียร์ คอนซัลแตนต์ จำกัด
 FOURTIER CONSULTANTS CO., LTD.

ผู้จัดการโครงการ 	วิศวกรโยธา 	วิศวกรสิ่งแวดล้อม 	วิศวกรไฟฟ้า 
วิศวกรเครื่องกล 	วิศวกรโยธา 	วิศวกรสิ่งแวดล้อม 	

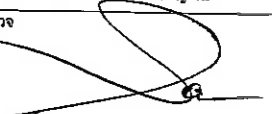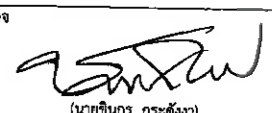


แผนผังท่อระบายน้ำเสีย โยชน์ที่ 16
 มาตรฐาน
 A2 1 : 300
 A3 1 : 600

 เมืองพัยยา			
โครงการก่อสร้างระบบบำบัดน้ำเสียและระบบรวบรวมน้ำฝน ระยะที่ ๑ บริเวณชุมชนหนาแน่น เกาะกลาง เมืองพัยยา อำเภอบางละมุง จังหวัดชลบุรี			
สถานที่ปลูกสร้าง เกาะกลาง , เมืองพัยยา			
สร้าง / เขียนแบบ  (นายคุณุตตม์ เสฎฐพงศ์) นายช่างโยธาชำนาญงาน			
ตรวจสอบ  (นายเกียรติศักดิ์ คงเขียว) วิศวกรโยธาชำนาญการ			
ตรวจสอบ  (นายชินกร กระตังง) ผู้อำนวยการส่วนผังเมือง รักษาการในตำแหน่งหัวหน้าฝ่ายโยธา			
ตรวจสอบ  (นายเกียรติศักดิ์ ศรีวงษ์ชัย) รองปลัดเมืองพัยยา			
อนุมัติ  (ปราโมทย์ คุ้มพิมพ์) ปลัดเมืองพัยยา ปฏิบัติหน้าที่นายกเมืองพัยยา			
แก้ไขครั้งที่	วันที่	รายการแก้ไข	แก้โดย
แบบแสดง แผนผังท่อระบายน้ำเสีย โยชน์ที่ 16			

บริษัทปรึกษา **Fourtier** บริษัท โฟร์-tier คอนซัลแตนต์ จำกัด
 FOURTIER CONSULTANTS CO., LTD.

ผู้จัดการโครงการ	วิศวกรโยธา	วิศวกรสิ่งแวดล้อม	วิศวกรไฟฟ้า
วิศวกรเครื่องกล	วิศวกรโยธา	วิศวกรสิ่งแวดล้อม	

มาตรฐาน	วันที่
1:300	17 มี.ค. 2565
แบบเลขที่	แผ่นที่
21/9565	8

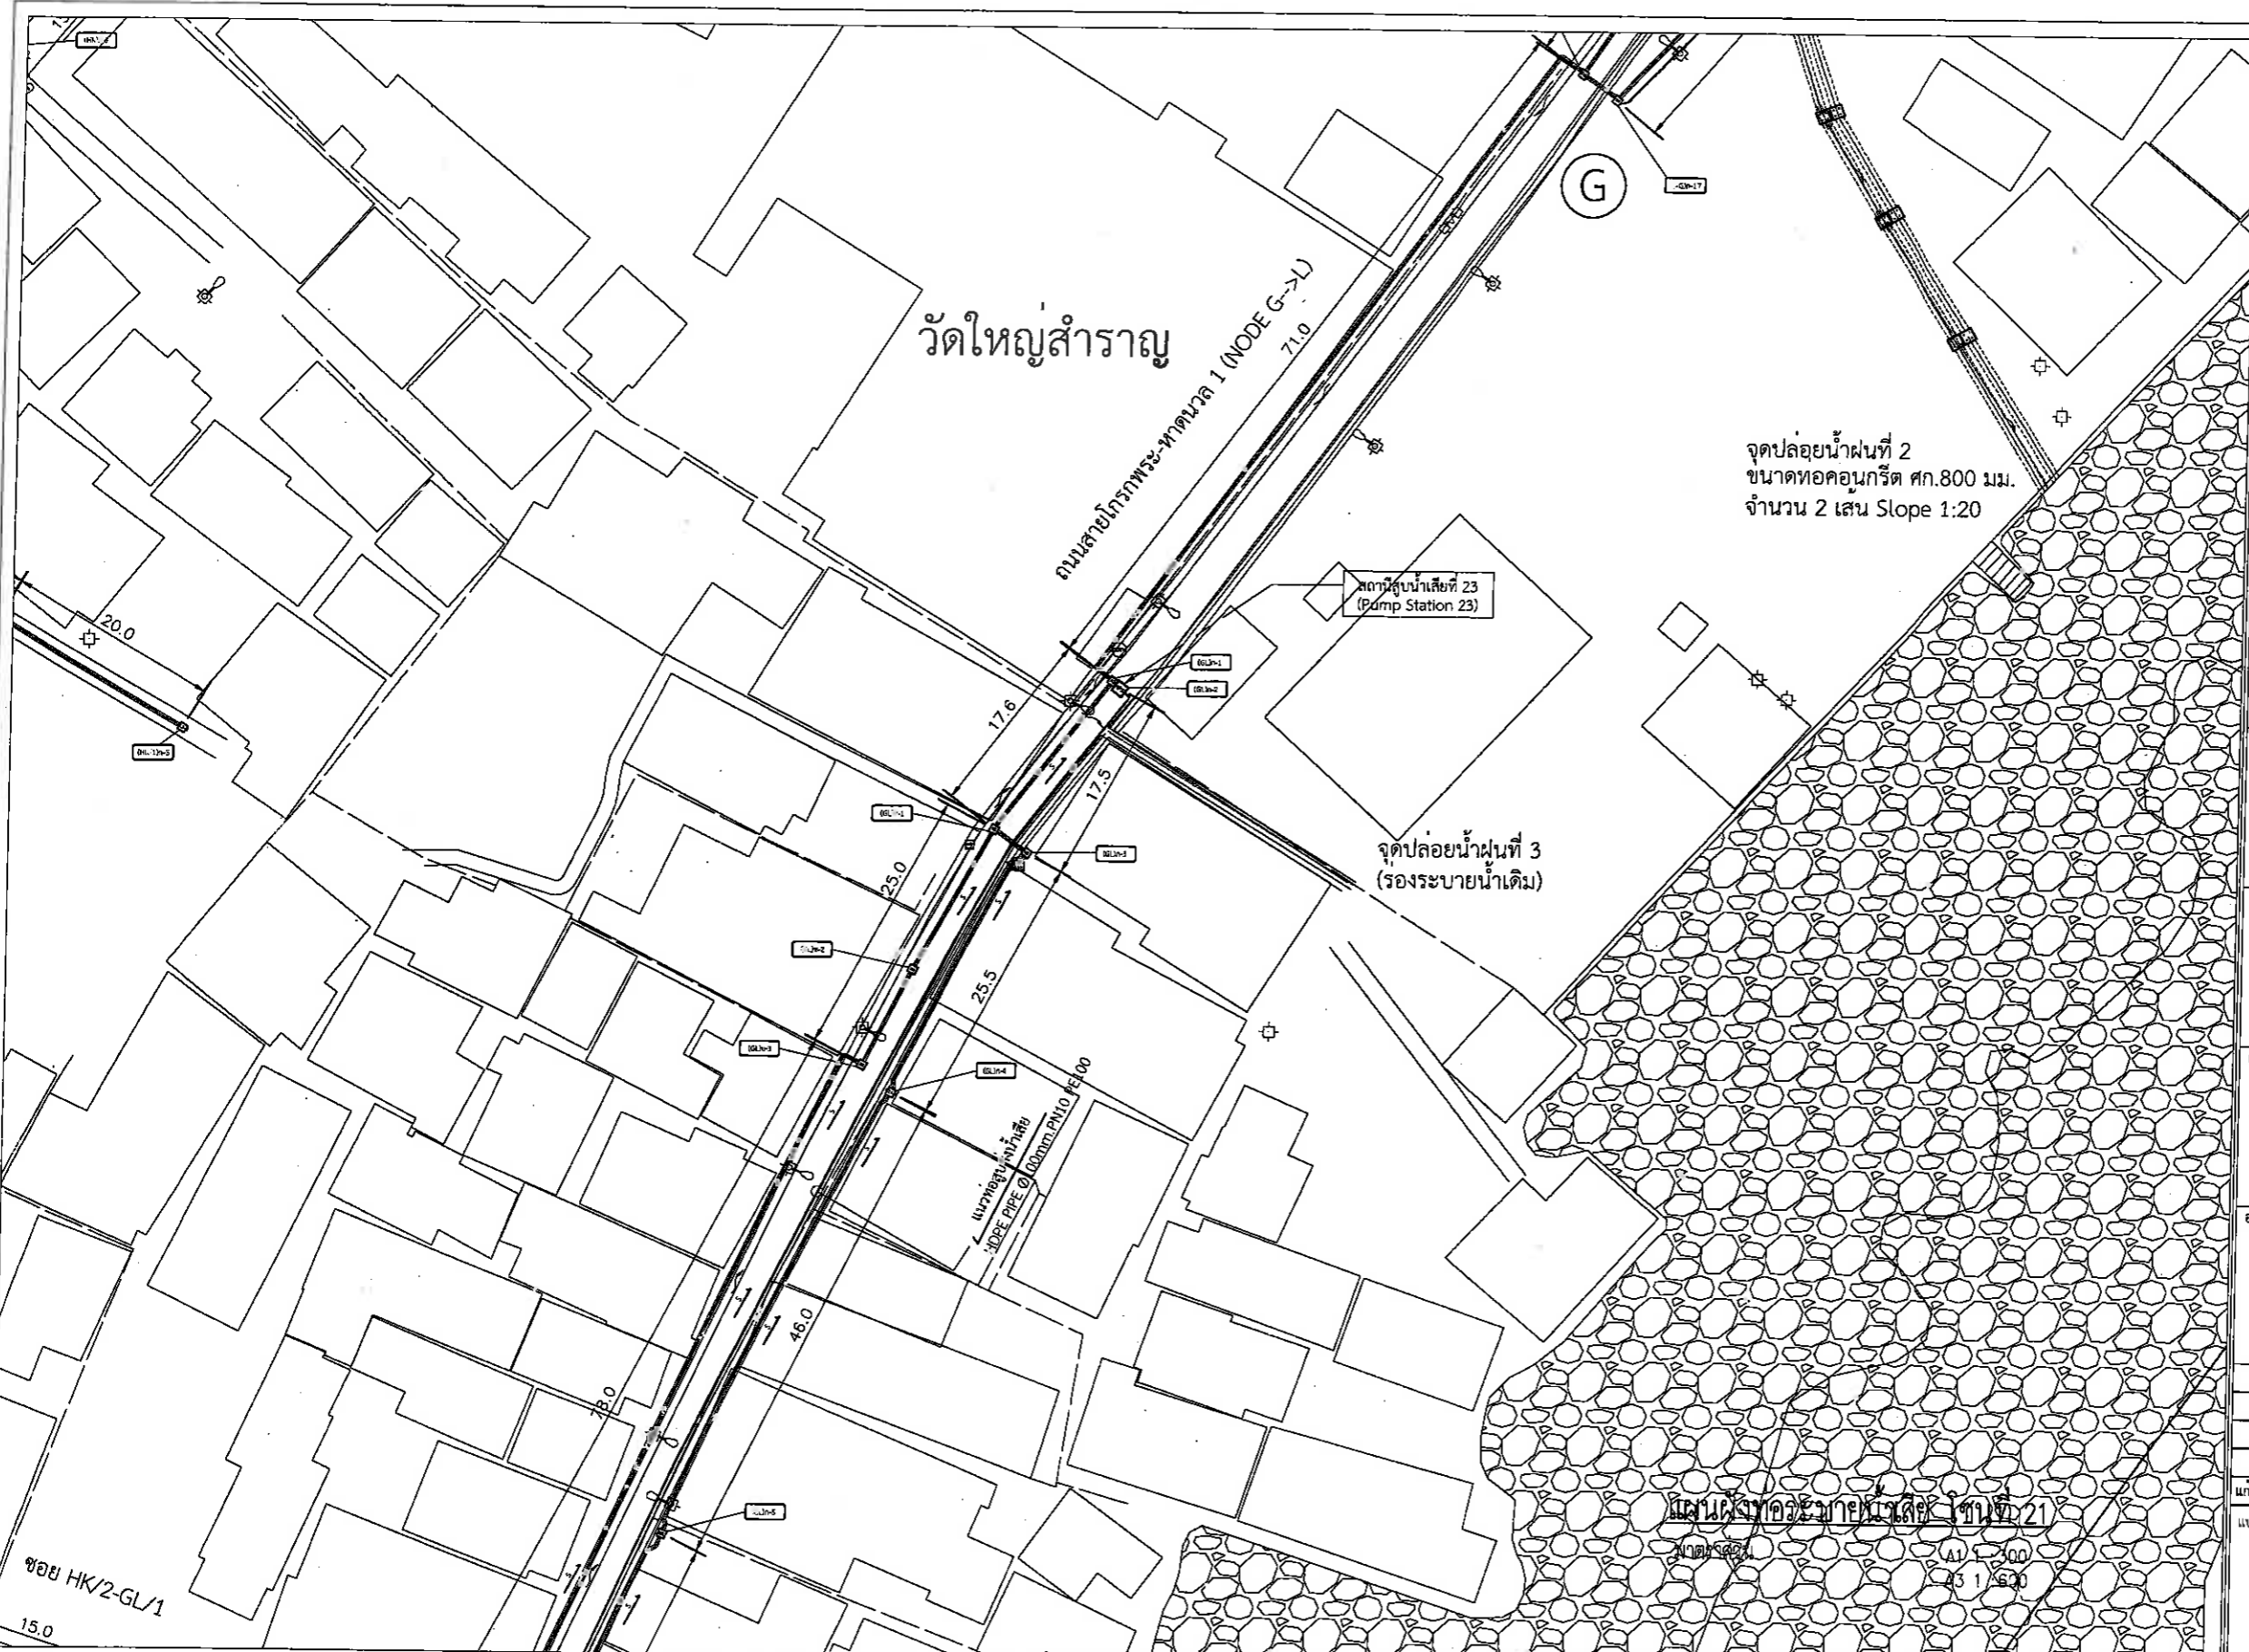

เมืองพัทยา
โครงการก่อสร้างระบบบำบัดน้ำเสียและระบบ
รวบรวมน้ำฝน ระยะที่ ๑ บริเวณชุมชนหน้าบ้าน
เกาะล้าน เมืองพัทยา
อำเภอบางละมุง จังหวัดชลบุรี

สถานที่ปลูกสร้าง
เกาะล้าน, เมืองพัทยา

สำรวจ / เขียนแบบ
(Signature)
(นายคุณณรงค์ เสฎฐาพงศ์)
นายช่างโยธาชำนาญงาน

ตรวจ
(Signature)
(นายเกียรติศักดิ์ คงเขียว)
วิศวกรโยธาชำนาญการ

ตรวจ
(Signature)
(นายชินกร กระดังง)
ผู้อำนวยการส่วนผังเมือง วิชาการในตำแหน่ง
หัวหน้าฝ่ายการโยธา

ตรวจ
(Signature)
(นายเกียรติศักดิ์ ศรีวงษ์ชัย)
รองปลัดเมืองพัทยา

อนุมัติ
(Signature)
เจดที
(ปราโมทย์ ทับทิม)
ปลัดเมืองพัทยา ปฏิบัติหน้าที่
นายกเมืองพัทยา

แก้ไขครั้งที่	วันที่	รายการแก้ไข	แก้ไขโดย


แบบแสดง
แผนผังท่อระบายน้ำเสีย
โซนที่ 21


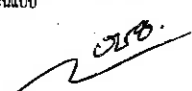
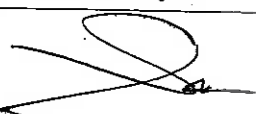
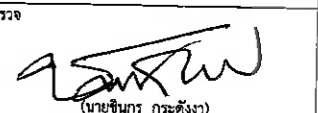

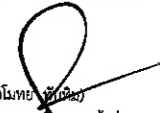
มาตราส่วน	วันที่
1:300	17 มิ.ย. 2565

แบบเลขที่	แผ่นที่
21/2565	9

บริษัทที่ปรึกษา
Fourtier
บริษัท โฟร์เทียร์ คอนซัลแตนต์ จำกัด
FOURTIER CONSULTANTS CO., LTD.

ผู้จัดการโครงการ <i>(Signature)</i>	วิศวกรโยธา <i>(Signature)</i>	วิศวกรสิ่งแวดล้อม <i>(Signature)</i>	วิศวกรไฟฟ้า <i>(Signature)</i>
วิศวกรเครื่องกล <i>(Signature)</i>	วิศวกรโยธา <i>(Signature)</i>	วิศวกรสิ่งแวดล้อม <i>(Signature)</i>	

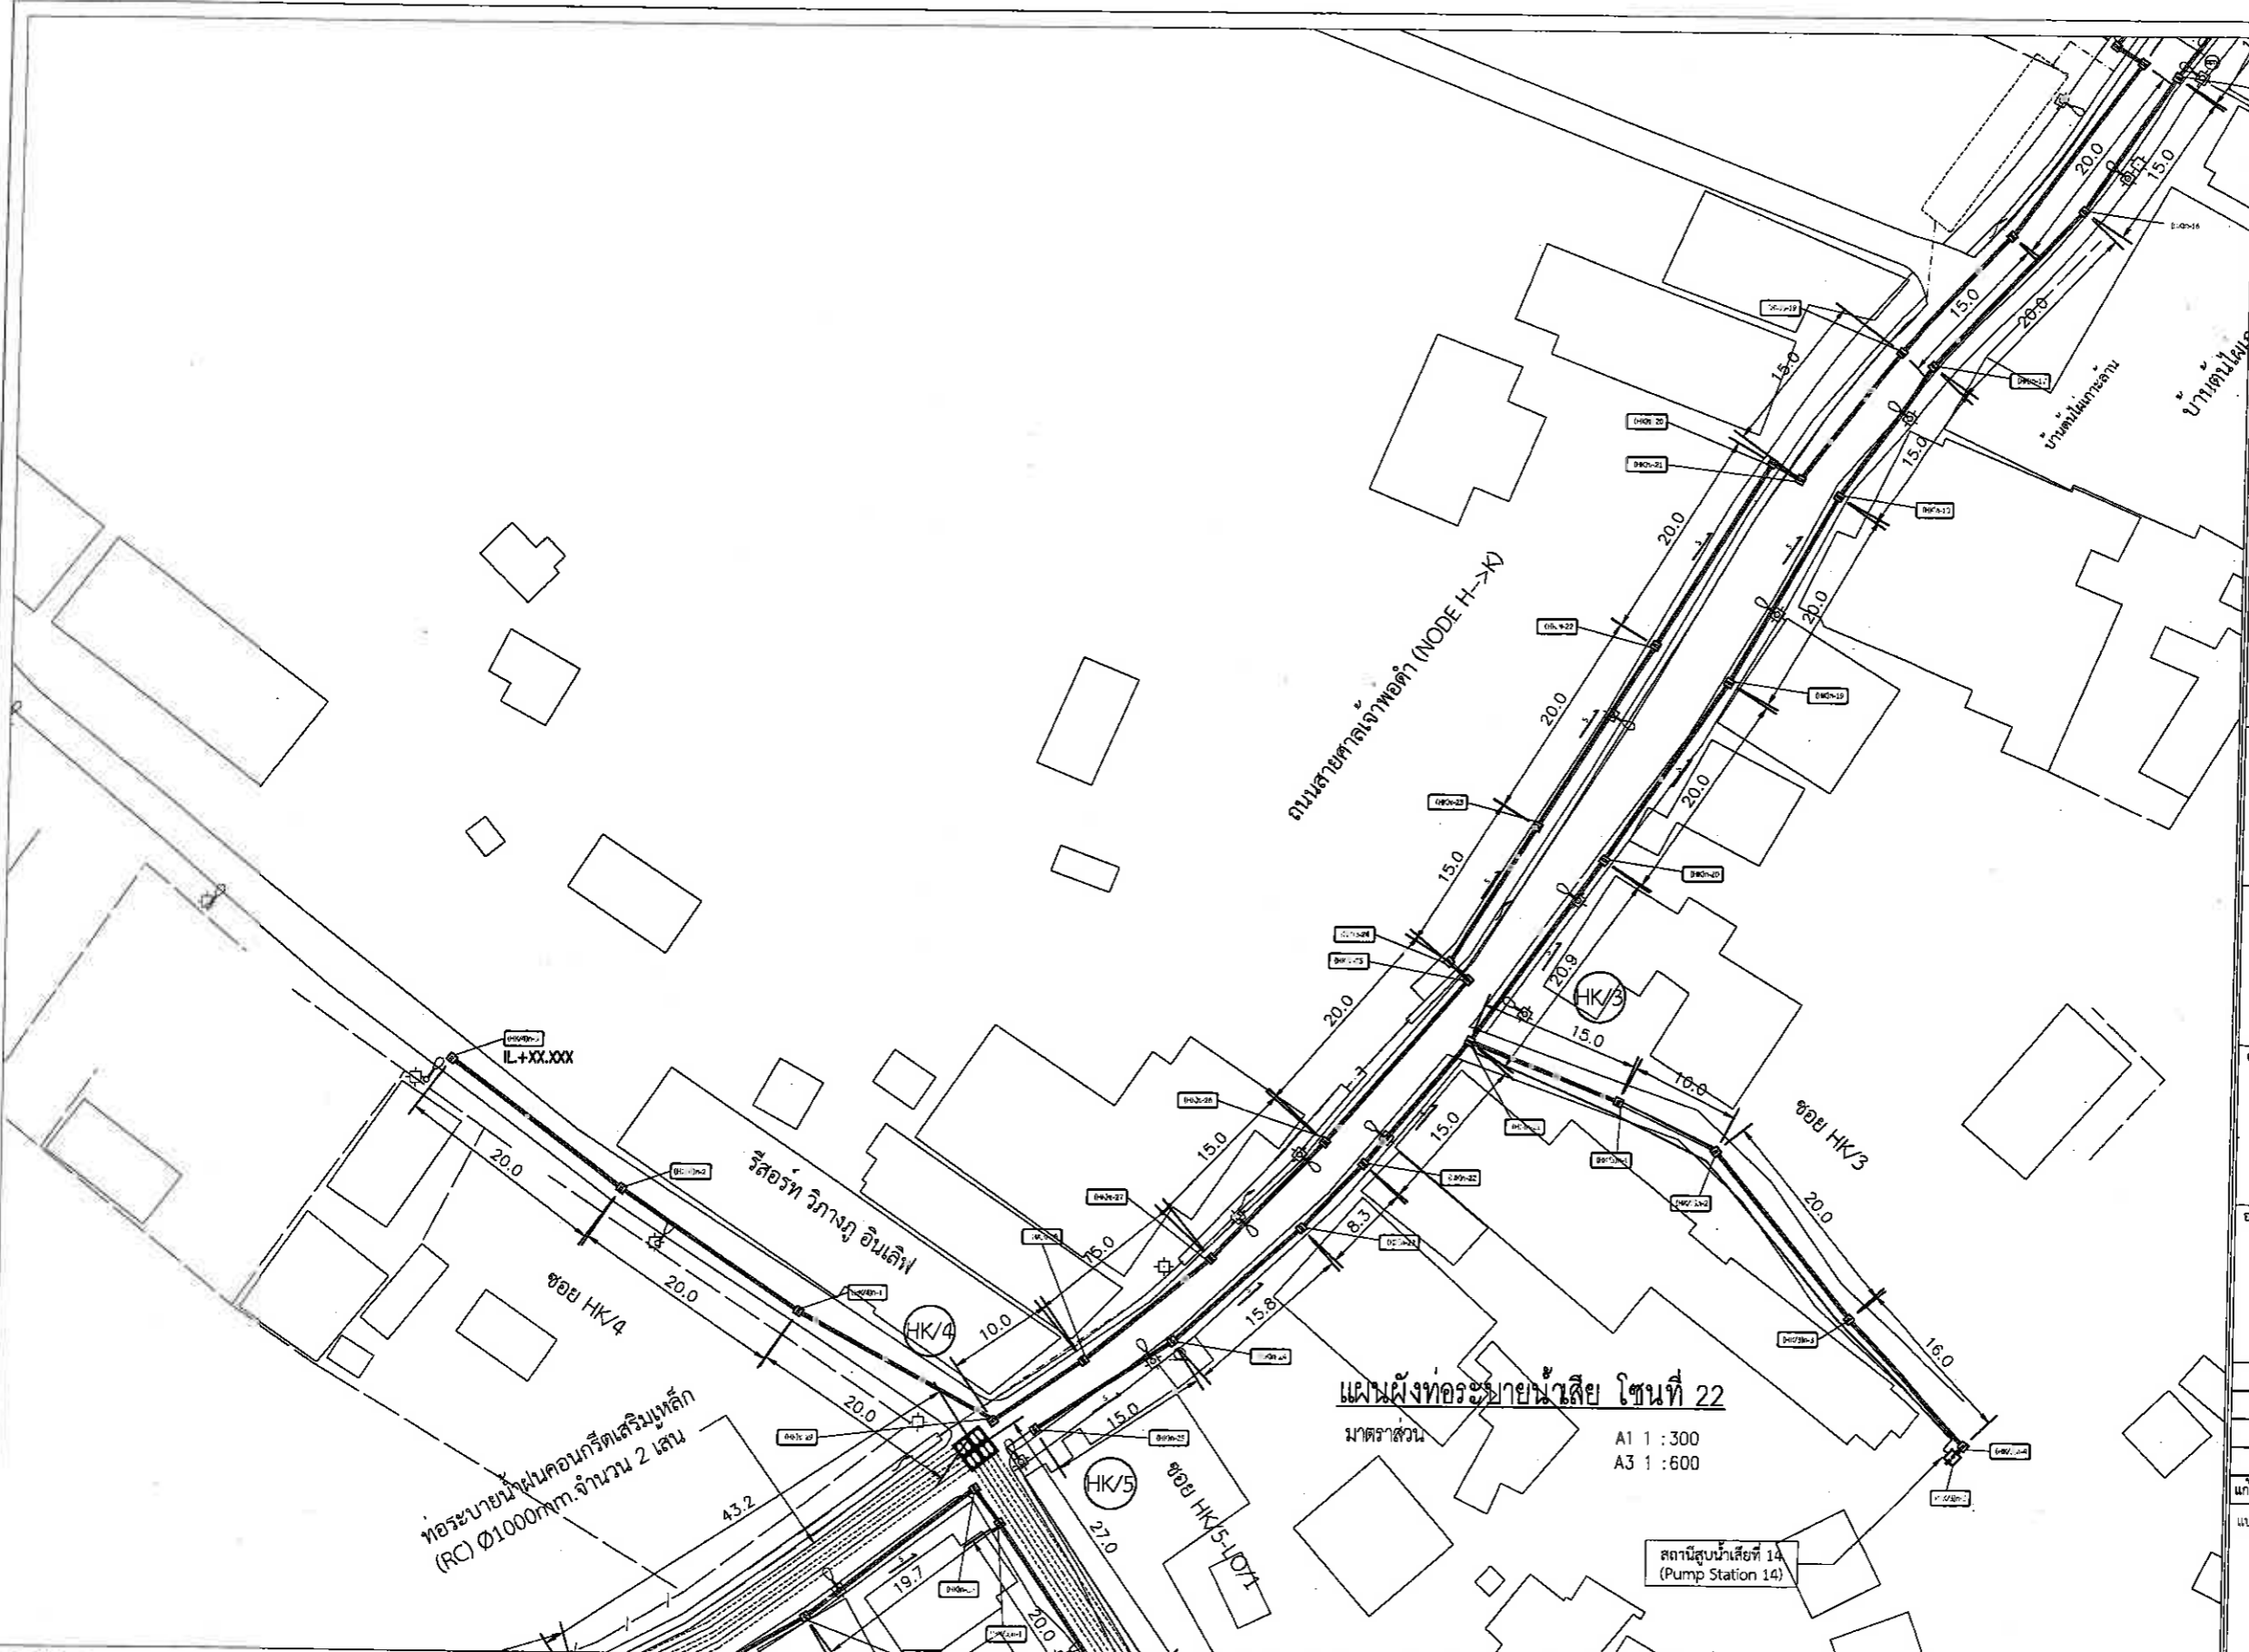

 เมืองพัทยา	
โครงการก่อสร้างระบบบำบัดน้ำเสียและระบบ รวบรวมน้ำฝน ระยะที่ ๓ บริเวณชุมชนท่าบ้าน เกาะล้าน เมืองพัทยา อำเภอบางละมุง จังหวัดชลบุรี	
สถานที่ปลูกสร้าง เกาะล้าน , เมืองพัทยา	
สำรอง / เขียนแบบ  (นายฤกษ์เนศต์ เสฎฐาพงศ์) นายช่างโยธาชำนาญงาน	
ตรวจสอบ  (นายเกียรติศักดิ์ คงเขียว) วิศวกรโยธาชำนาญการ	
ตรวจสอบ  (นายชินกร กระตังง) ผู้อำนวยการส่วนเมือง รักษาการในตำแหน่ง หัวหน้าฝ่ายโยธา	
ตรวจสอบ  (นายเกียรติศักดิ์ ศรีวงษ์ชัย) รองปลัดเมืองพัทยา	
อนุมัติ  (ปราโมทย์ ชัยดี) ปลัดเมืองพัทยา ปฏิบัติหน้าที่ นายกเมืองพัทยา	

แผนผังท่อระบายน้ำเสีย โซนที่ 22
 มาตรฐาน
 A1 1 : 300
 A3 1 : 600

สถานีสูบน้ำเสียที่ 14
 (Pump Station 14)


แก้ไขครั้งที่	วันที่	รายการแก้ไข	แก้ไขโดย
แบบแสดง แผนผังท่อระบายน้ำเสีย โซนที่ 22			

บริษัท โฟร์ทียร์ คอนซัลแตนต์ จำกัด
 FOURTIER CONSULTANTS CO., LTD.



ผู้จัดการโครงการ	วิศวกรโยธา	วิศวกรสิ่งแวดล้อม	วิศวกรไฟฟ้า
วิศวกรเครื่องกล	วิศวกรโยธา	วิศวกรสิ่งแวดล้อม	

มาตรฐาน	วันที่
1:300	17 มิ.ย. 2565
แบบเลขที่	แผ่นที่
21/2515	10
81	

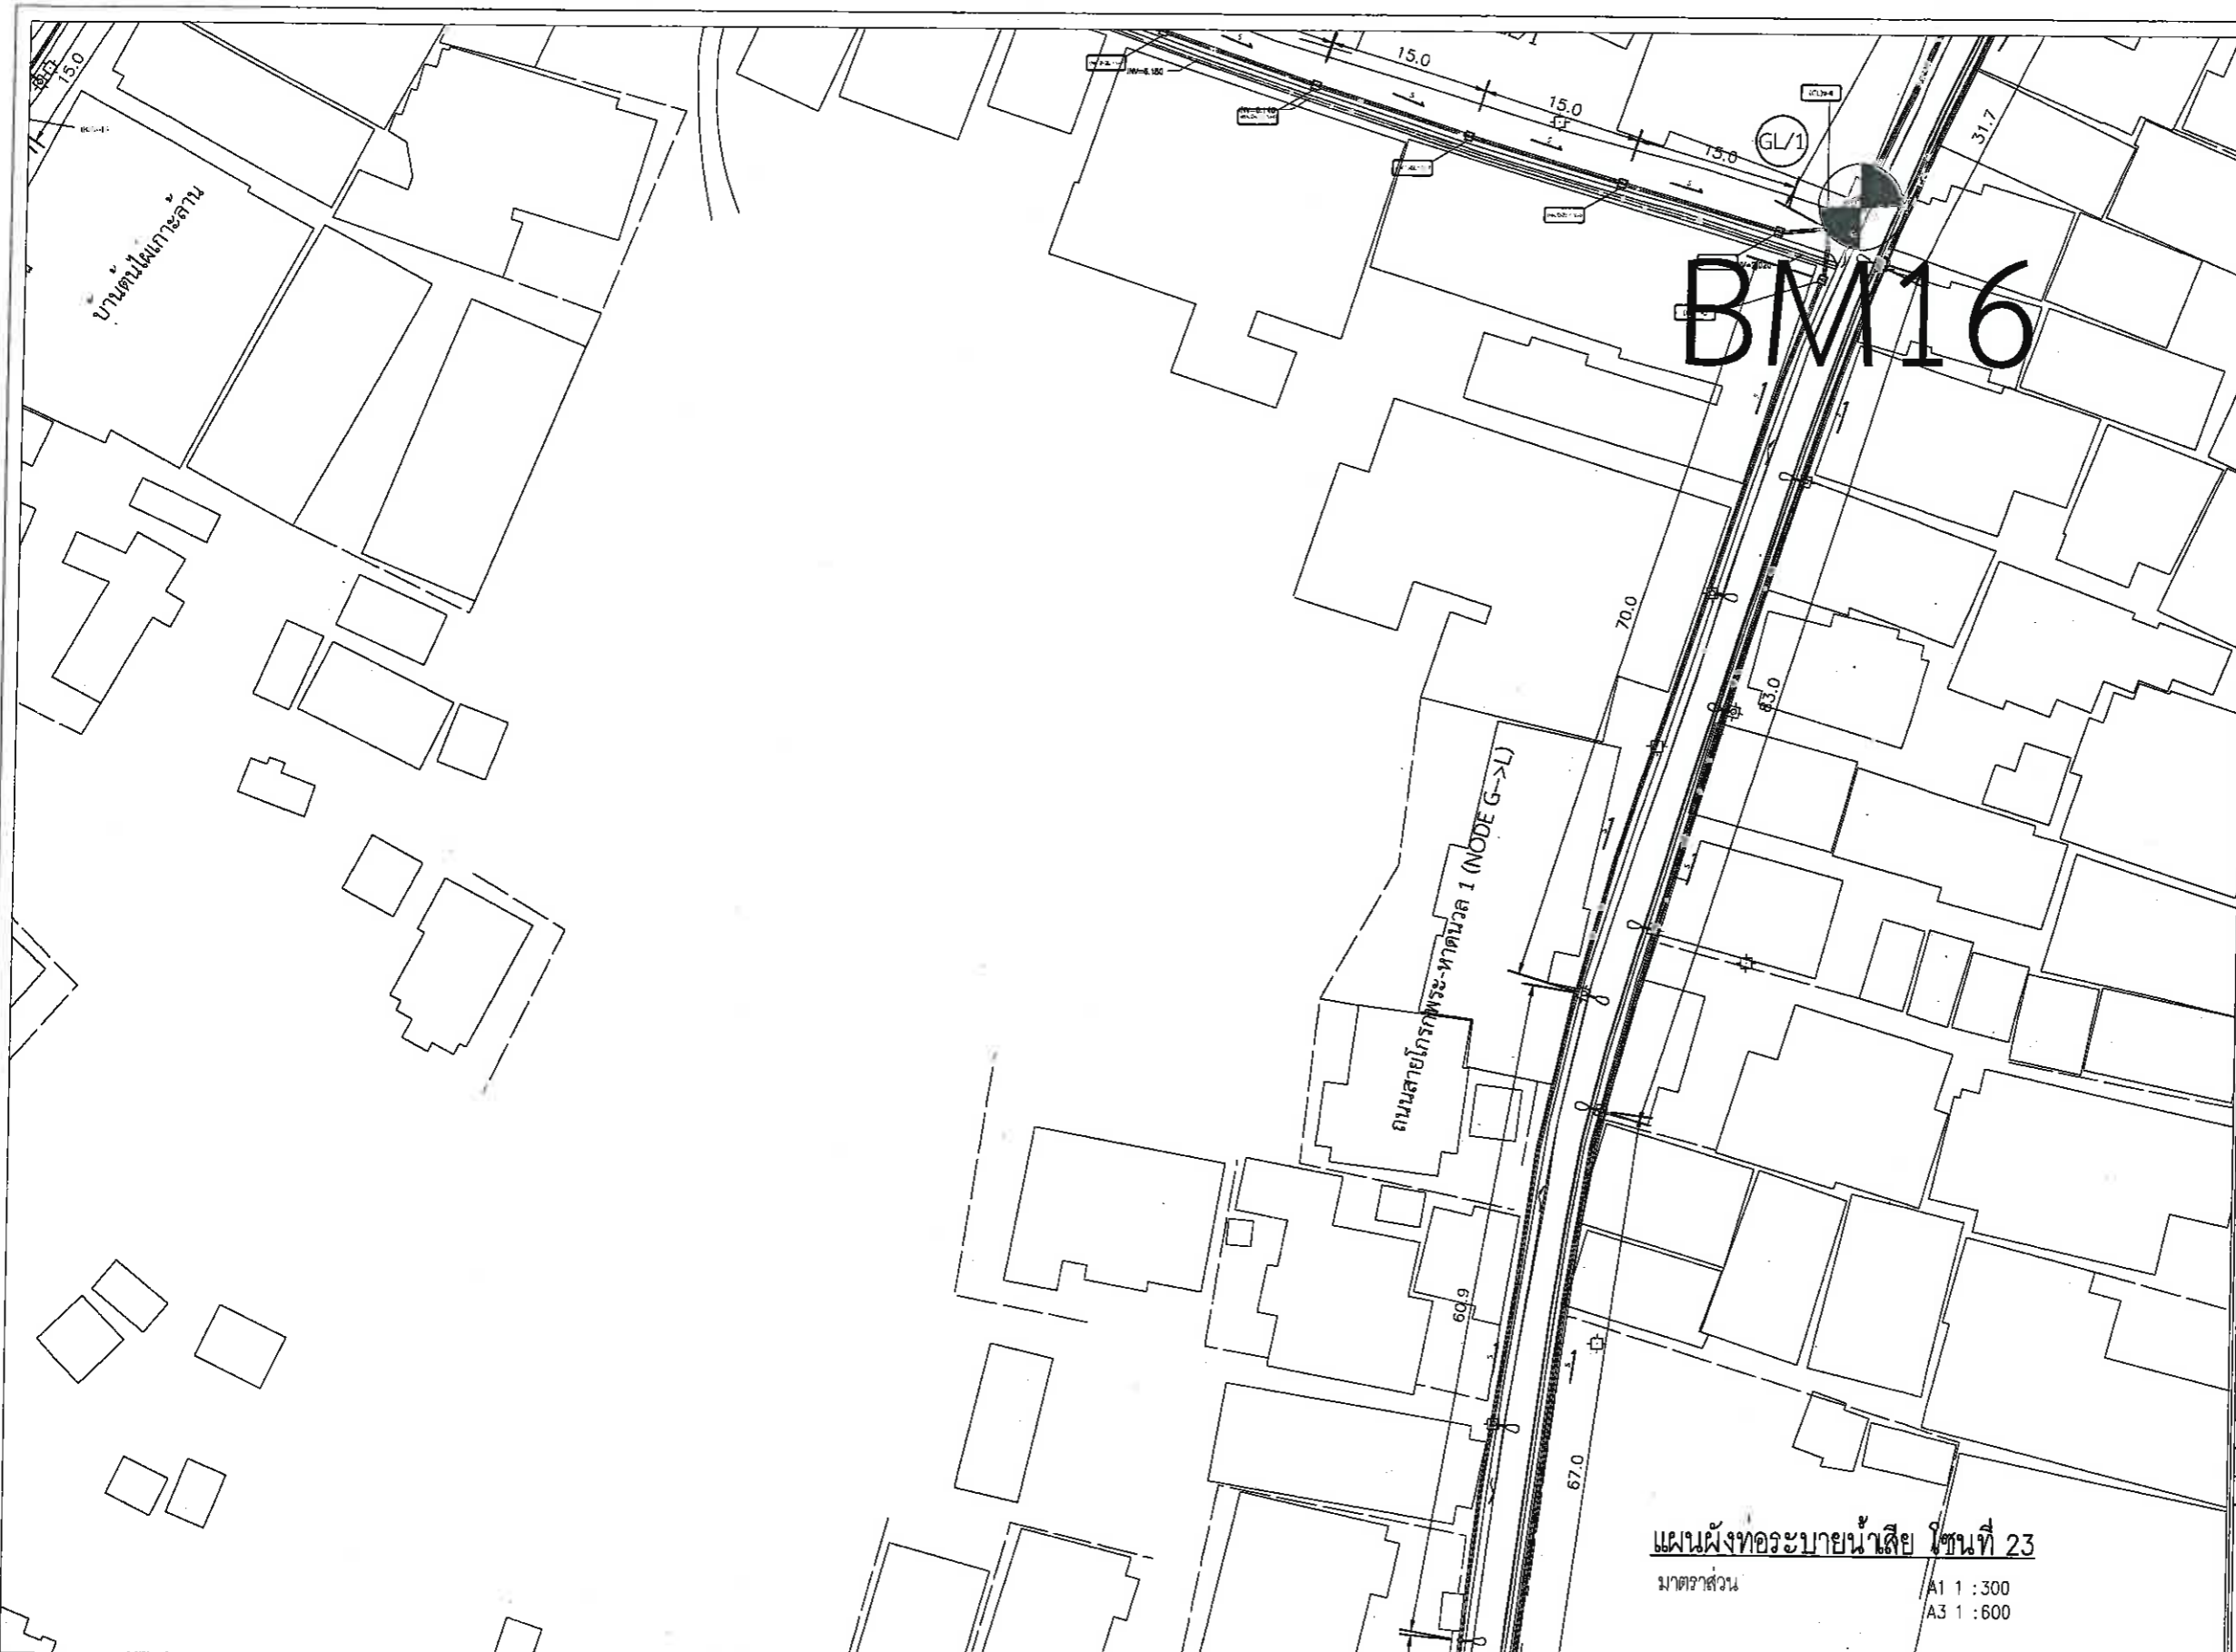

BM16



เมืองพัทยา
โครงการก่อสร้างระบบบำบัดน้ำเสียและระบบ
รวบรวมน้ำฝน ระยะที่ ๑ บริเวณชุมชนถนนบ้าน
เกาะล้าน เมืองพัทยา
อำเภอบางละมุง จังหวัดชลบุรี

สถานที่ปลูกสร้าง
เกาะล้าน , เมืองพัทยา

สำรวจ / เขียนแบบ
(Signature)
(นายภูฏองเนตต์ เสฎฐาพงศ์)
นายช่างโยธาชำนาญงาน

ตรวจ
(Signature)
(นายเกียรติศักดิ์ คงเขียว)
วิศวกรโยธาชำนาญการ

ตรวจ
(Signature)
(นายชินกร กระดังงา)
ผู้อำนวยการส่วนผังเมือง รักษาการในตำแหน่ง
หัวหน้าฝ่ายการโยธา

ตรวจ
(Signature)
(นายเกียรติศักดิ์ ศรีวงษ์ชัย)
รองปลัดเมืองพัทยา

อนุมัติ
เรือตรี
(ปราโมทย์ คุ้มพิมพ์)
ปลัดเมืองพัทยา ปฏิบัติหน้าที่
นายกเมืองพัทยา

แก้ไขครั้งที่	วันที่	รายการแก้ไข	แก้ไขโดย


แบบแสดง
แผนผังท่อระบายน้ำเสีย
โซนที่ 23

แผนผังท่อระบายน้ำเสีย โซนที่ 23
มาตราส่วน A1 1 : 300
A3 1 : 600

บริษัทที่ปรึกษา **Fourtier** บริษัท โฟร์-tier คอนซัลแตนต์ จำกัด
FOURTIER CONSULTANTS CO., LTD.

ผู้จัดการโครงการ <i>(Signature)</i>	วิศวกรโยธา <i>(Signature)</i>	วิศวกรสิ่งแวดล้อม <i>(Signature)</i>	วิศวกรไฟฟ้า <i>(Signature)</i>
วิศวกรเครื่องกล <i>(Signature)</i>	วิศวกรโยธา <i>(Signature)</i>	วิศวกรสิ่งแวดล้อม <i>(Signature)</i>	

มาตราส่วน	วันที่
1:300	17 มิ.ย. 2565
แบบเลขที่	แผ่นที่
D1/2515	11

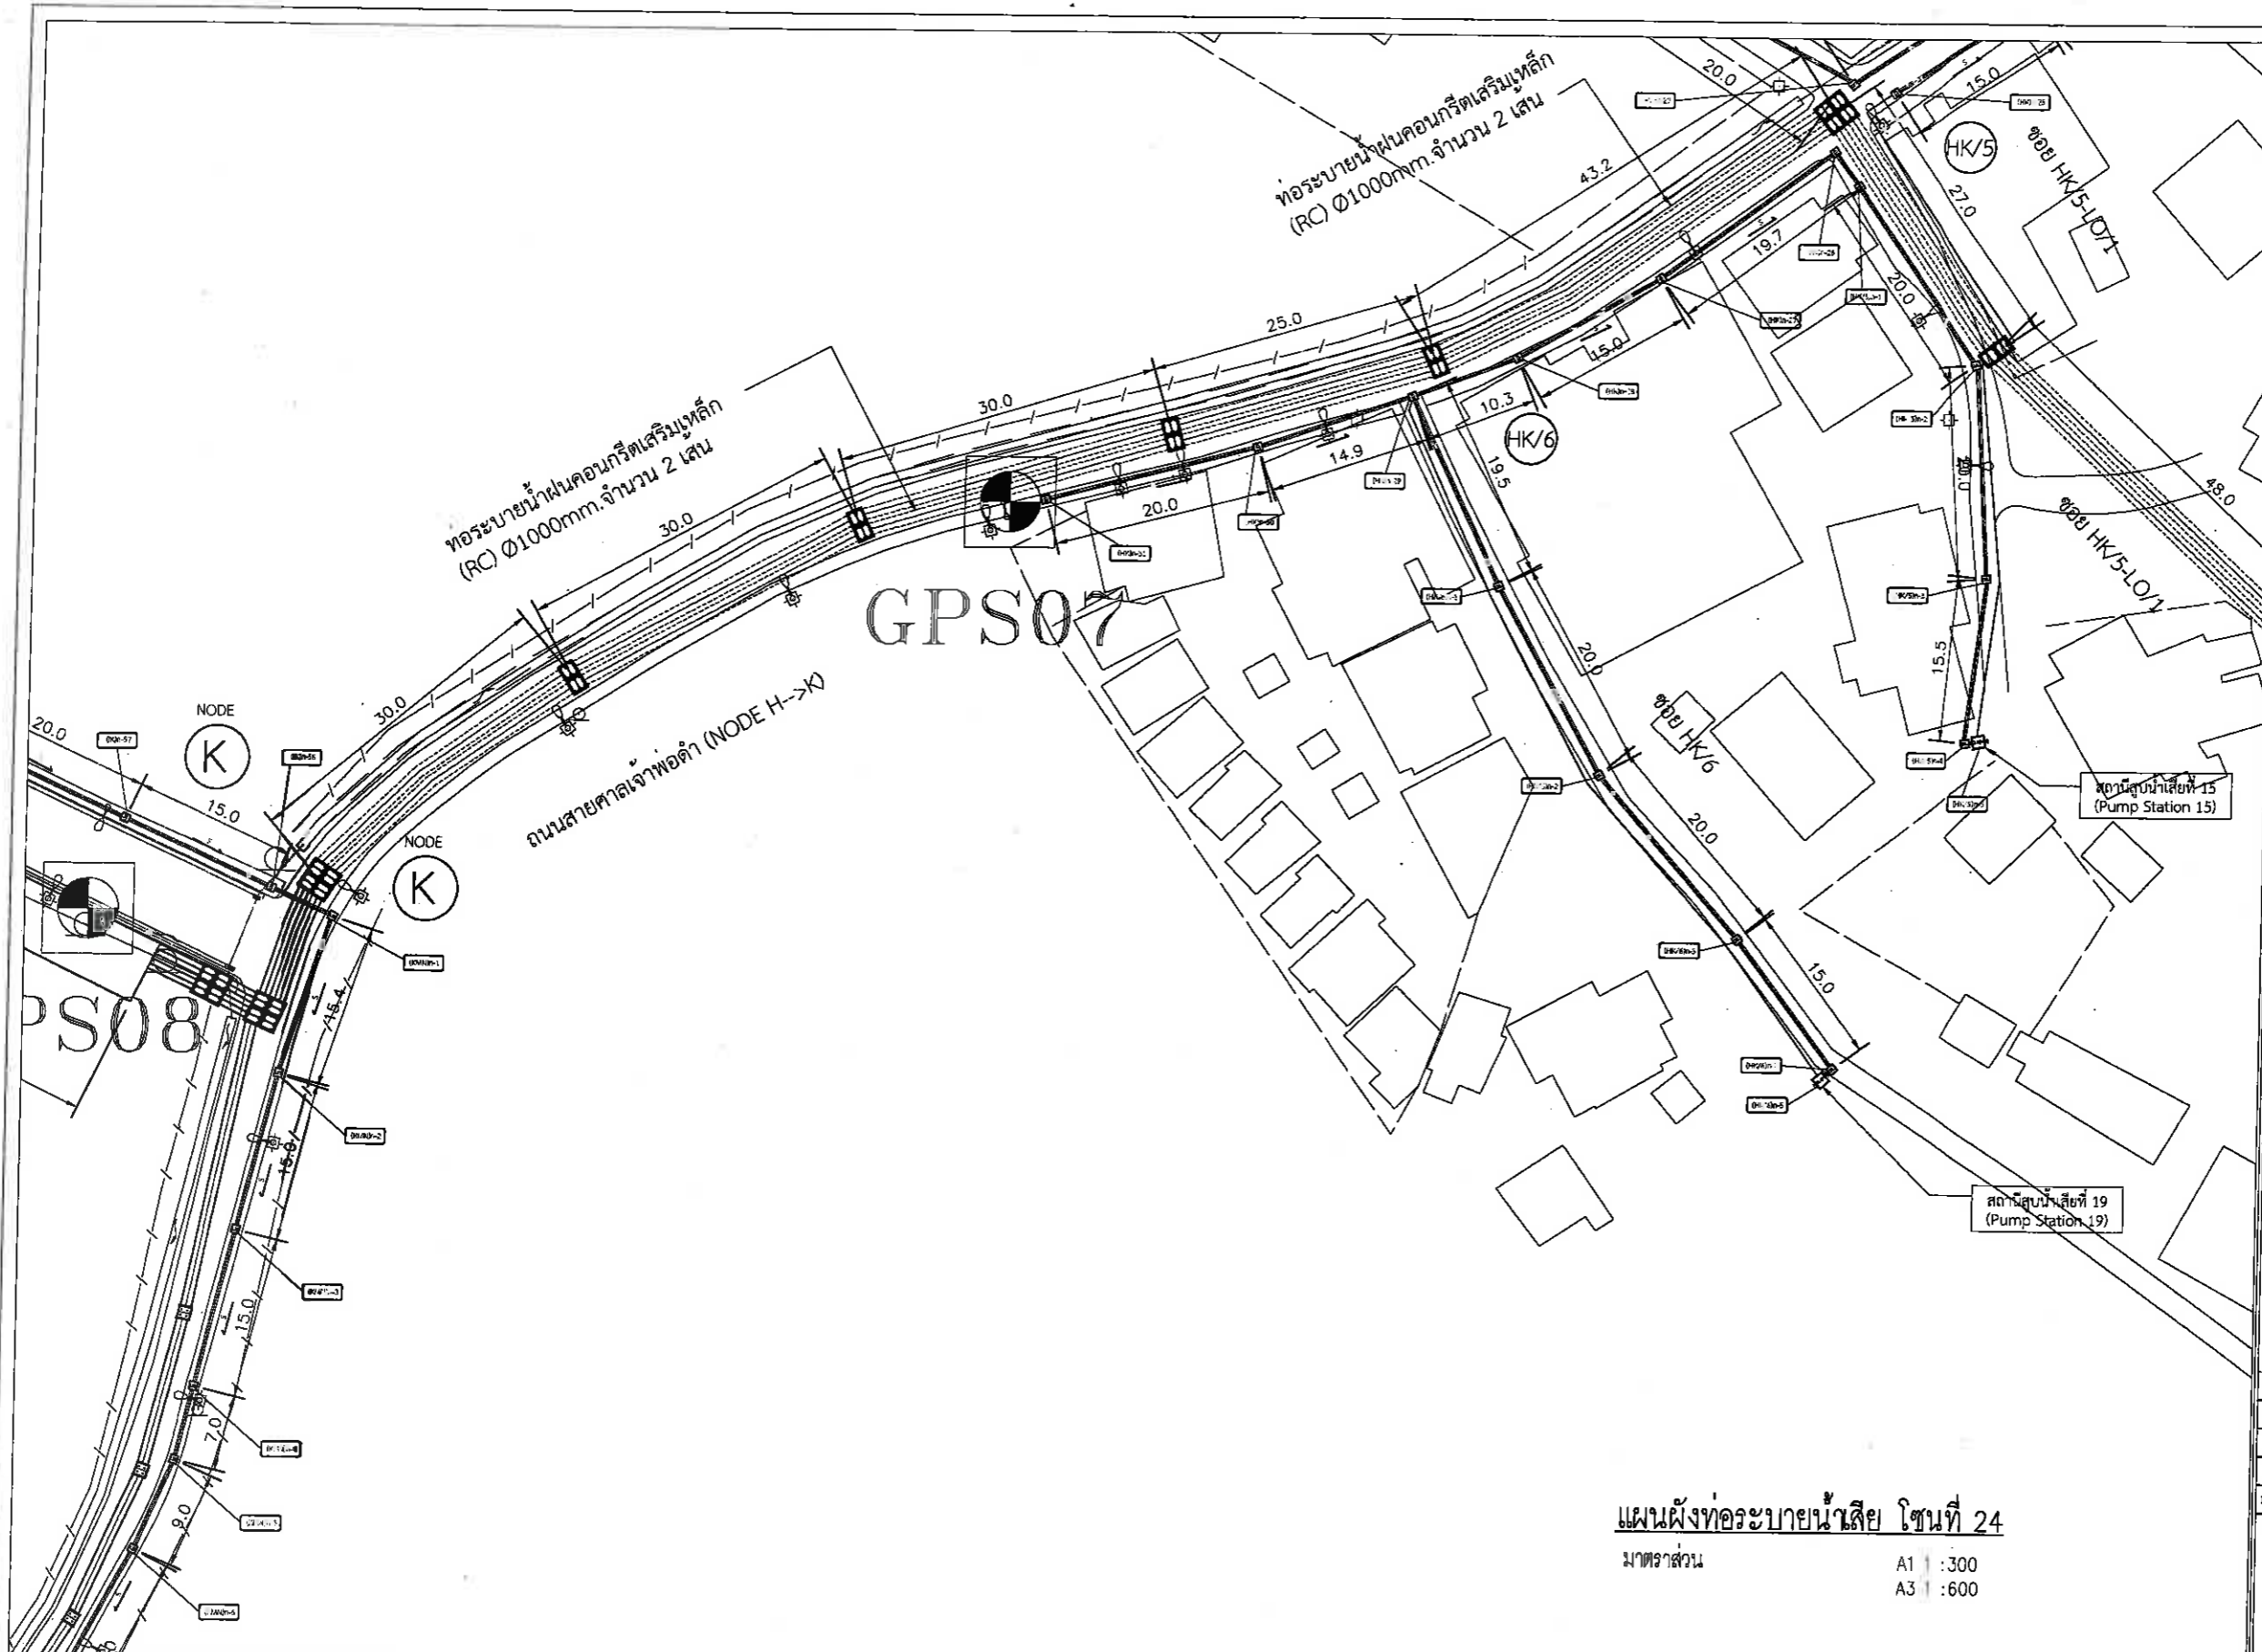

เมืองพัตถยา
โครงการก่อสร้างระบบบำบัดน้ำเสียและระบบ
รวบรวมน้ำฝน ระยะที่ ๑ บริเวณชุมชนเทศบาล
เกาะล้าน เมืองพัตถยา
อำเภอบางละมุง จังหวัดชลบุรี

สถานที่ปลูกสร้าง
เกาะล้าน , เมืองพัตถยา

สำรวจ / เขียนแบบ
(Signature)
(นายคุณณรงค์ เสฎฐาทอง)
นายช่างโยธาชำนาญงาน

ตรวจ
(Signature)
(นายเกียรติศักดิ์ คงเชียว)
วิศวกรโยธาชำนาญการ

ตรวจ
(Signature)
(นายชินกร กระตังง)
ผู้อำนวยการส่วนผังเมือง วิชาการในตำแหน่ง
หัวหน้าฝ่ายการโยธา

ตรวจ

ตรวจ
(Signature)
(นายเกียรติศักดิ์ ศรีวงษ์ชัย)
รองปลัดเมืองพัตถยา

อนุมัติ
(Signature)
เรือดรี (ปราโมทย์ ทับทิม)
ปลัดเมืองพัตถยา ปฏิบัติหน้าที่
นายกเมืองพัตถยา

แก้ไขครั้งที่	วันที่	รายการแก้ไข	แก้ไขโดย

แบบแสดง
แผนผังท่อระบายน้ำเสีย
โงงที่ 24


แผนผังท่อระบายน้ำเสีย โงงที่ 24

มาตราส่วน A1 : 300
A3 : 600

บริษัทที่ปรึกษา
Fourtier
บริษัท โฟร์เทียร์ คอนซัลแตนต์ จำกัด
FOURTIER CONSULTANTS CO., LTD.

ผู้จัดการโครงการ <i>(Signature)</i>	วิศวกรโยธา <i>(Signature)</i>	วิศวกรสิ่งแวดล้อม <i>(Signature)</i>	วิศวกรไฟฟ้า <i>(Signature)</i>
วิศวกรเครื่องกล <i>(Signature)</i>	วิศวกรโยธา <i>(Signature)</i>	วิศวกรสิ่งแวดล้อม <i>(Signature)</i>	

มาตราส่วน 1:300	วันที่ 17 มิ.ย. 2565
แบบเลขที่ 21/2565	แผ่นที่ 12

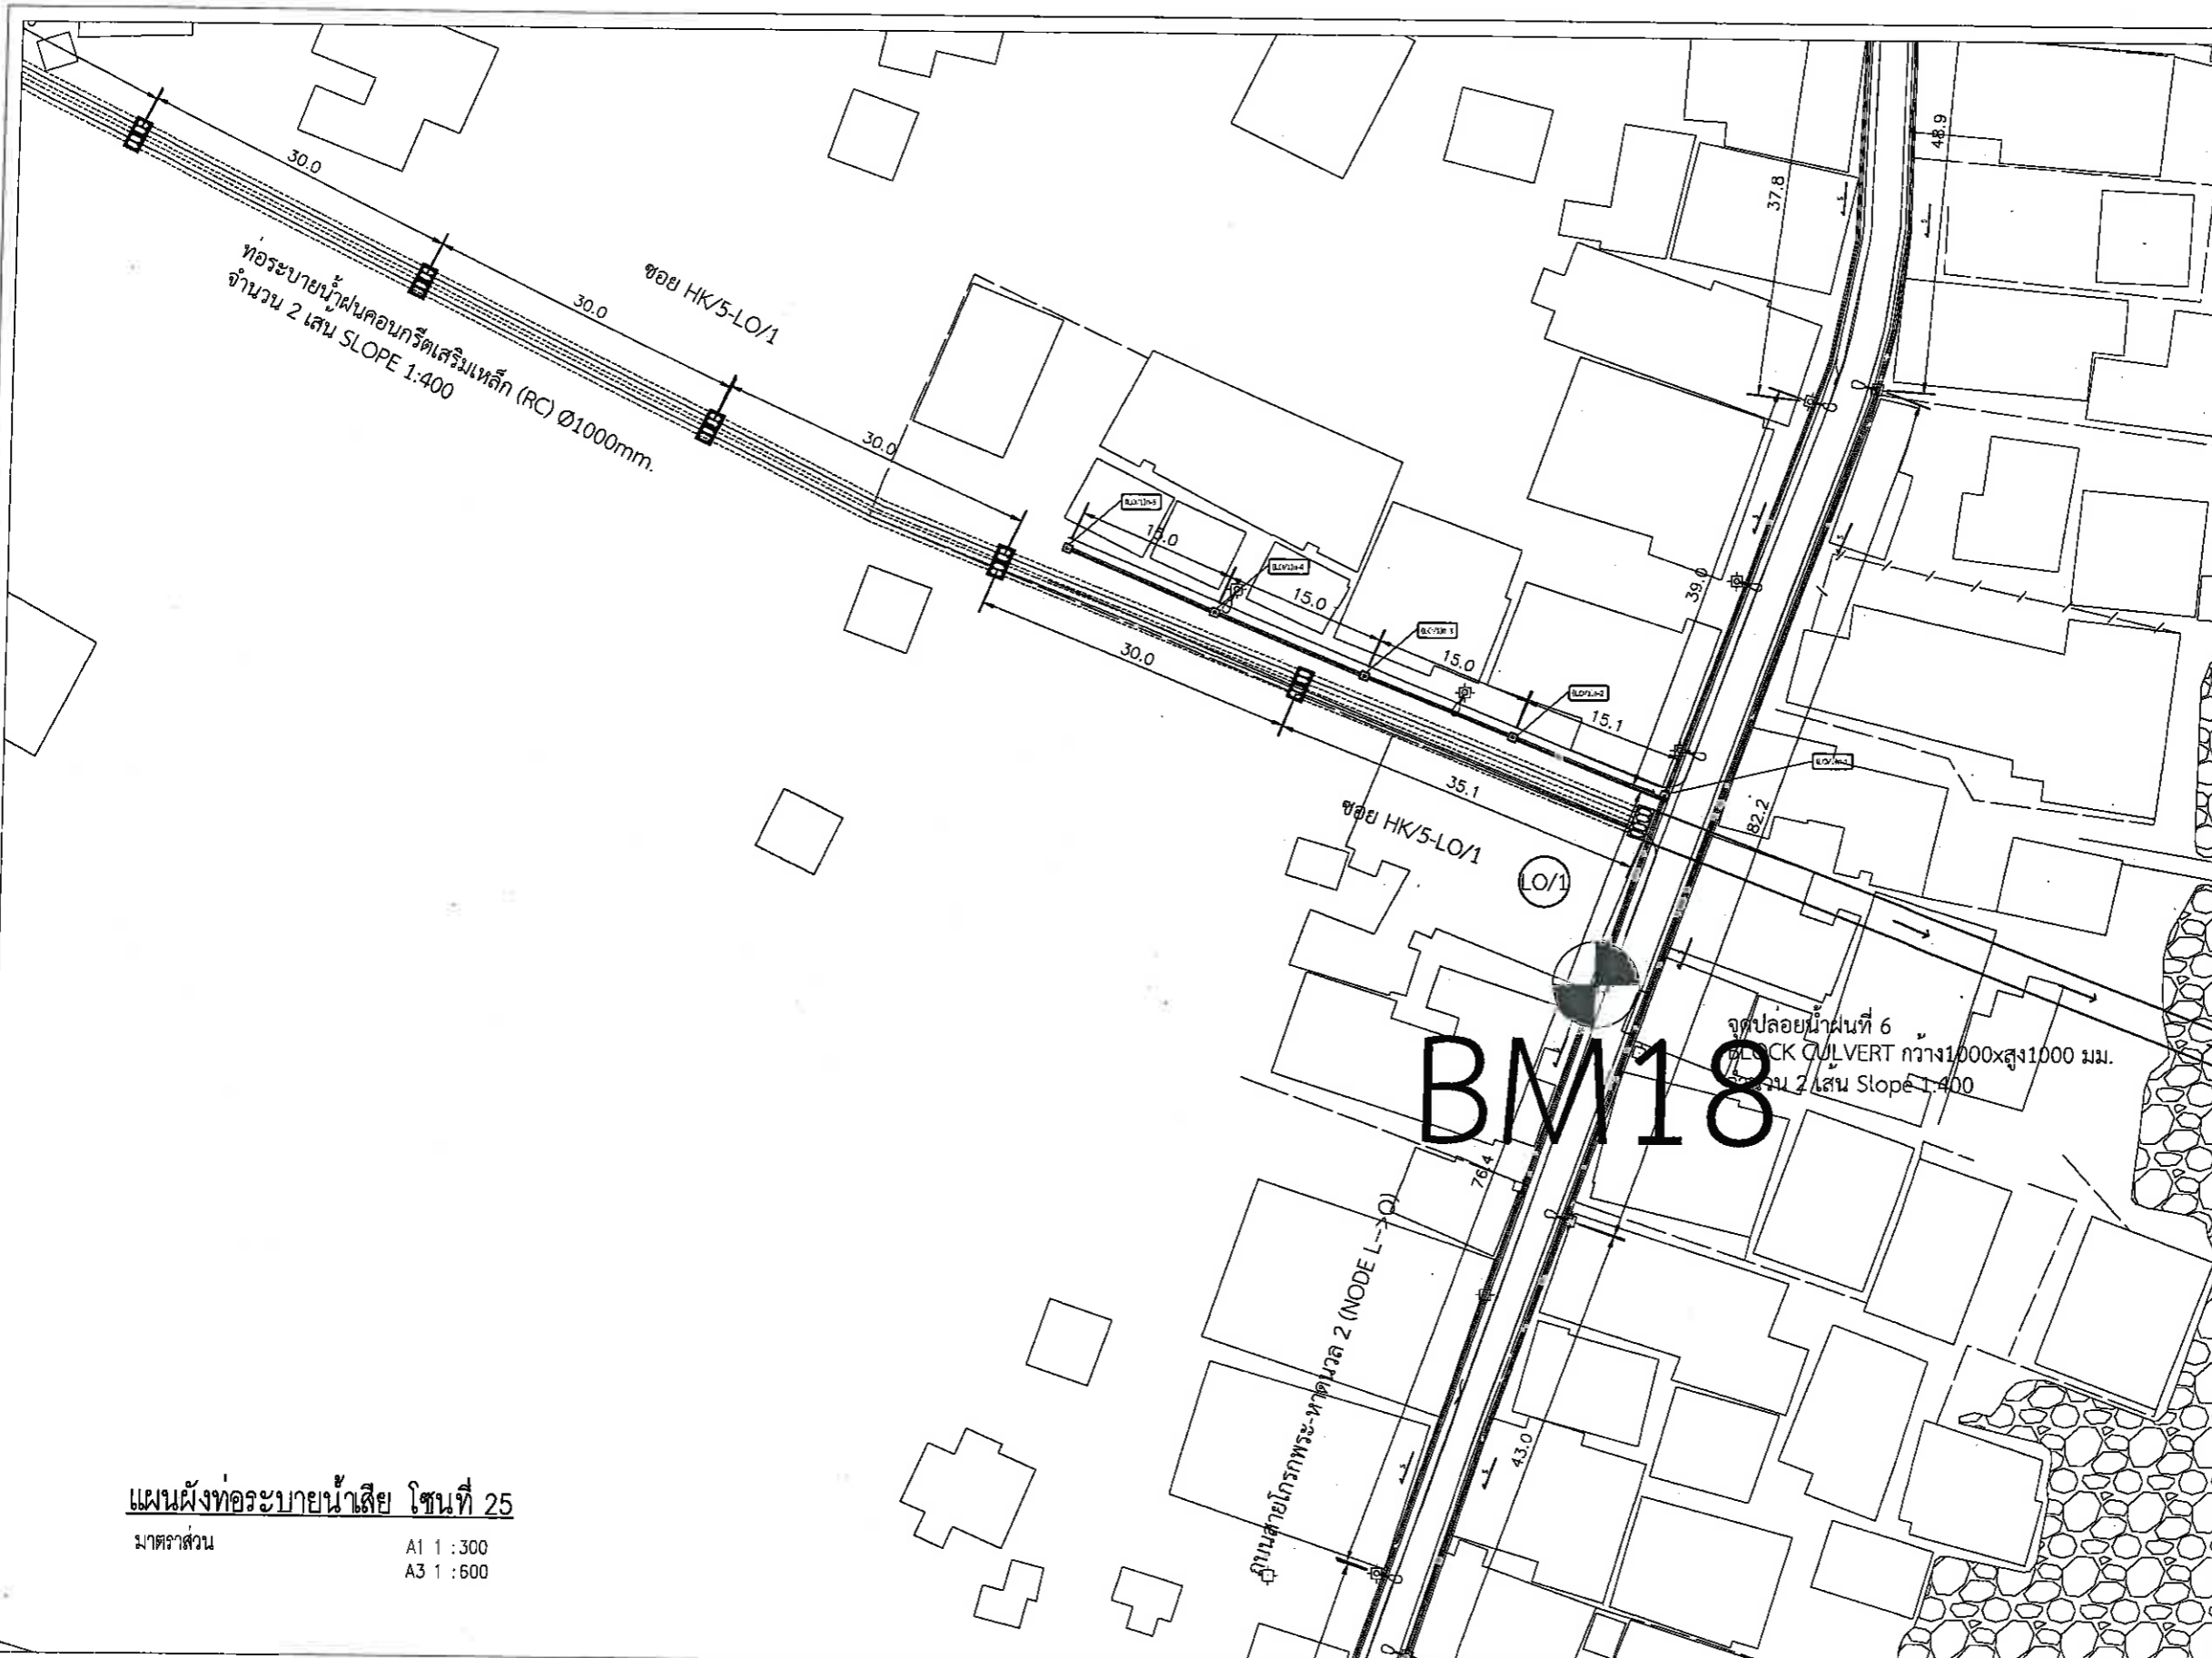

เมืองพัยทยา
โครงการก่อสร้างระบบบำบัดน้ำเสียและระบบรวบรวมน้ำฝน ระยะที่ ๑ บริเวณชุมชนหนาแน่น เกาะล้าน เมืองพัยทยา อำเภอบางละมุง จังหวัดชลบุรี

สถานที่ปลูกสร้าง
เกาะล้าน, เมืองพัยทยา

สำรวจ / เขียนแบบ
(Signature)
(นายคุณณรงค์ เสฎฐพงศ์)
นายช่างโยธาชำนาญงาน

ตรวจ
(Signature)
(นายเกียรติศักดิ์ คงเขียว)
วิศวกรโยธาชำนาญการ

ตรวจ
(Signature)
(นายชินกร กระดังงา)
ผู้อำนวยการส่วนผังเมือง รักษาการในตำแหน่งหัวหน้าฝ่ายโยธา

ตรวจ
(Signature)

อนุมัติ
(Signature)
(นายเกียรติศักดิ์ ศรีวงษ์ชัย)
รองปลัดเมืองพัยทยา

เจือตรี
(ปราโมทย์ หันหิม)
ปลัดเมืองพัยทยา ปฏิบัติหน้าที่
นายกเมืองพัยทยา

แก้ไขครั้งที่	วันที่	รายการแก้ไข	แก้ไขโดย


แบบแสดง
แผนผังท่อระบายน้ำเสีย
โซนที่ 25

มาตราส่วน 1:300	วันที่ 17 มี.ค. 2565
แบบเลขที่ 21/2565	แผ่นที่ 13

แผนผังท่อระบายน้ำเสีย โซนที่ 25
มาตราส่วน
A1 1:300
A3 1:600

บริษัท ฟูร์ติเยร์
Fourtier
บริษัท ฟูร์ติเยร์ คอนซัลแตนต์ จำกัด
FOURTIER CONSULTANTS CO., LTD.

ผู้จัดการโครงการ <i>(Signature)</i>	วิศวกรโยธา <i>(Signature)</i>	วิศวกรสิ่งแวดล้อม <i>(Signature)</i>	วิศวกรไฟฟ้า <i>(Signature)</i>
วิศวกรเครื่องมือ <i>(Signature)</i>	วิศวกรโยธา <i>(Signature)</i>	วิศวกรสิ่งแวดล้อม <i>(Signature)</i>	

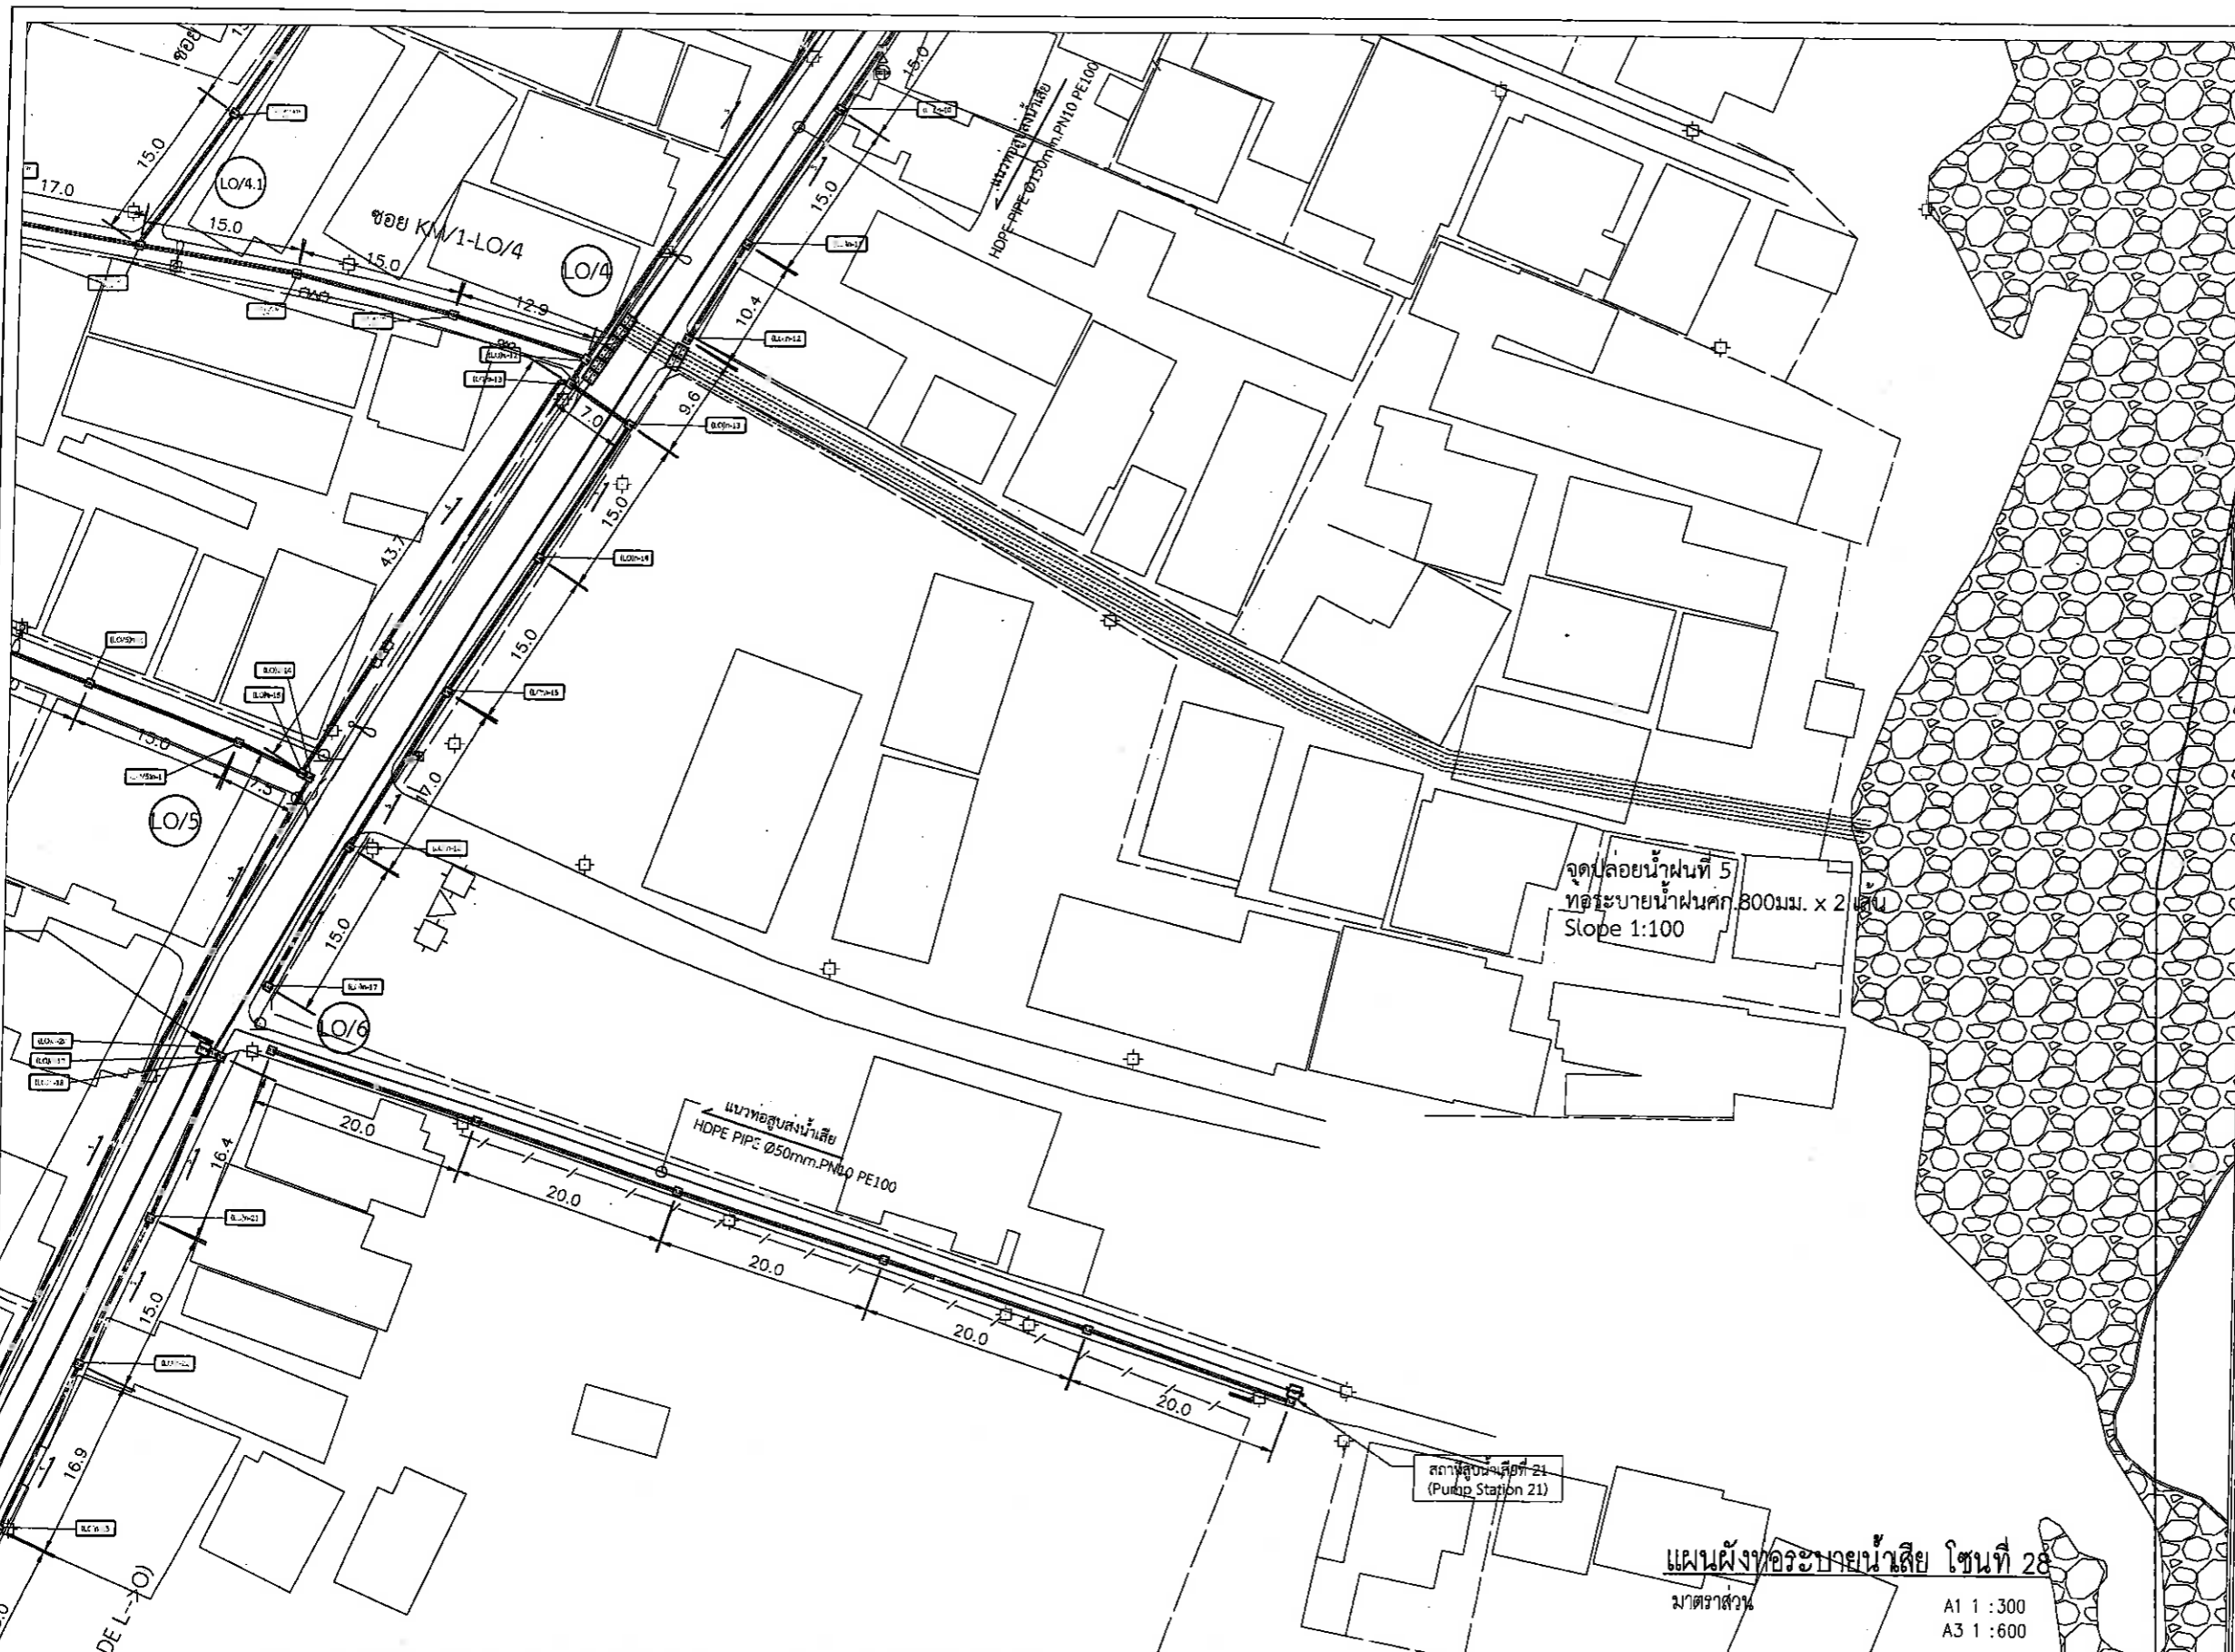

เมืองพัตทยา
โครงการก่อสร้างระบบบำบัดน้ำเสียและระบบ
รวบรวมน้ำฝน ระยะที่ ๑ บริเวณชุมชนพัฒนาบาง
เกาะล้าน เมืองพัตทยา
อำเภอบางละมุง จังหวัดชลบุรี

สถานที่ปลูกสร้าง
เกาะล้าน, เมืองพัตทยา

สำรวจ / เขียนแบบ
[Signature]
(นายภูมิตถ์ เกตุราชต์)
นายช่างโยธาชำนาญงาน

ตรวจ
[Signature]
(นายเกียรติศักดิ์ คงชัย)
วิศวกรโยธาชำนาญการ

ตรวจ
[Signature]
(นายชินกร กระดังงา)
ผู้อำนวยการส่วนผังเมือง วิชาการในตำแหน่ง
หัวหน้าฝ่ายการโยธา

ตรวจ

ตรวจ
[Signature]
(นายเกียรติศักดิ์ ศรีวงษ์ชัย)
รองปลัดเมืองพัตทยา

อนุมัติ
เจตริ
(ปราโมทย์ คุ้มพิมพ์)
ปลัดเมืองพัตทยา ชำนาญพิเศษ
นายกเมืองพัตทยา

แก้ไขครั้งที่	วันที่	รายการแก้ไข	แก้ไขโดย

แบบแสดง
แผนผังท่อระบายน้ำเสีย
โซนที่ 28

มาตราส่วน	วันที่
1:300	17 มิ.ย. 2565
แบบเลขที่	แผ่นที่
21/2565	15







แผนผังท่อระบายน้ำเสีย โซนที่ 28
มาตราส่วน
A1 1 : 300
A3 1 : 600

บริษัทที่ปรึกษา
Fourtier
บริษัท โฟร์เทียร์ คอนซัลแตนต์ จำกัด
FOURTIER CONSULTANTS CO., LTD.

ผู้จัดการโครงการ	วิศวกรโยธา	วิศวกรสิ่งแวดล้อม	วิศวกรไฟฟ้า
<i>[Signature]</i>	<i>[Signature]</i>	<i>[Signature]</i>	<i>[Signature]</i>
วิศวกรเครื่องกล	วิศวกรโยธา	วิศวกรสิ่งแวดล้อม	
<i>[Signature]</i>	<i>[Signature]</i>	<i>[Signature]</i>	

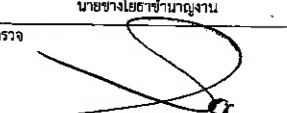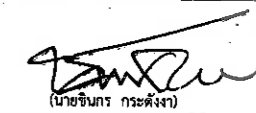


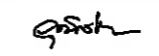
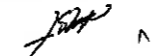




แผนผังท่อระบายน้ำเสีย โซนที่ 29
 มาตราส่วน A1 1 : 300
 A3 1 : 600

 เมืองพัทยา			
โครงการก่อสร้างระบบบำบัดน้ำเสียและระบบรวบรวมน้ำฝน ระยะที่ ๑ บริเวณชุมชนนาบ้านเกาะล้าน เมืองพัทยา อำเภอบางละมุง จังหวัดชลบุรี			
สถานที่ปลูกสร้าง เกาะล้าน , เมืองพัทยา			
สำรอง / เขียนแบบ  (นายคุณันต์ เสถียรพงศ์) นายช่างโยธาชำนาญงาน			
ตรวจสอบ  (นายเกียรติศักดิ์ คงเขียว) วิศวกรโยธาชำนาญการ			
ตรวจสอบ  (นายชินกร กระดังงา) ผู้อำนวยการส่วนผังเมือง รักษาการในตำแหน่งหัวหน้าฝ่ายการโยธา			
ตรวจสอบ  (นายเกียรติศักดิ์ ศรีวงษ์ชัย) รองปลัดเมืองพัทยา			
อนุมัติ  เรือตรี (ปราโมทย์ ทัพป้อม) ปลัดเมืองพัทยา ปฏิบัติหน้าที่นายกเมืองพัทยา			
แก้ไขครั้งที่	วันที่	รายการแก้ไข	แก้ไขโดย
แบบแสดง แผนผังท่อระบายน้ำเสีย โซนที่ 29			


บริษัทที่ปรึกษา



บริษัท โฟร์-tier คอนซัลแตนต์ จำกัด
 FOURTIER CONSULTANTS CO., LTD.

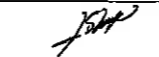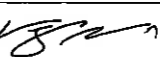ผู้จัดการโครงการ		วิศวกรโยธา		วิศวกรสิ่งแวดล้อม		วิศวกรไฟฟ้า	
วิศวกรเครื่องกล		วิศวกรโยธา		วิศวกรสิ่งแวดล้อม			

มาตราส่วน	วันที่
1:300	17 มิ.ย. 2565
แบบเลขที่	แผ่นที่
21/2565	16
81	

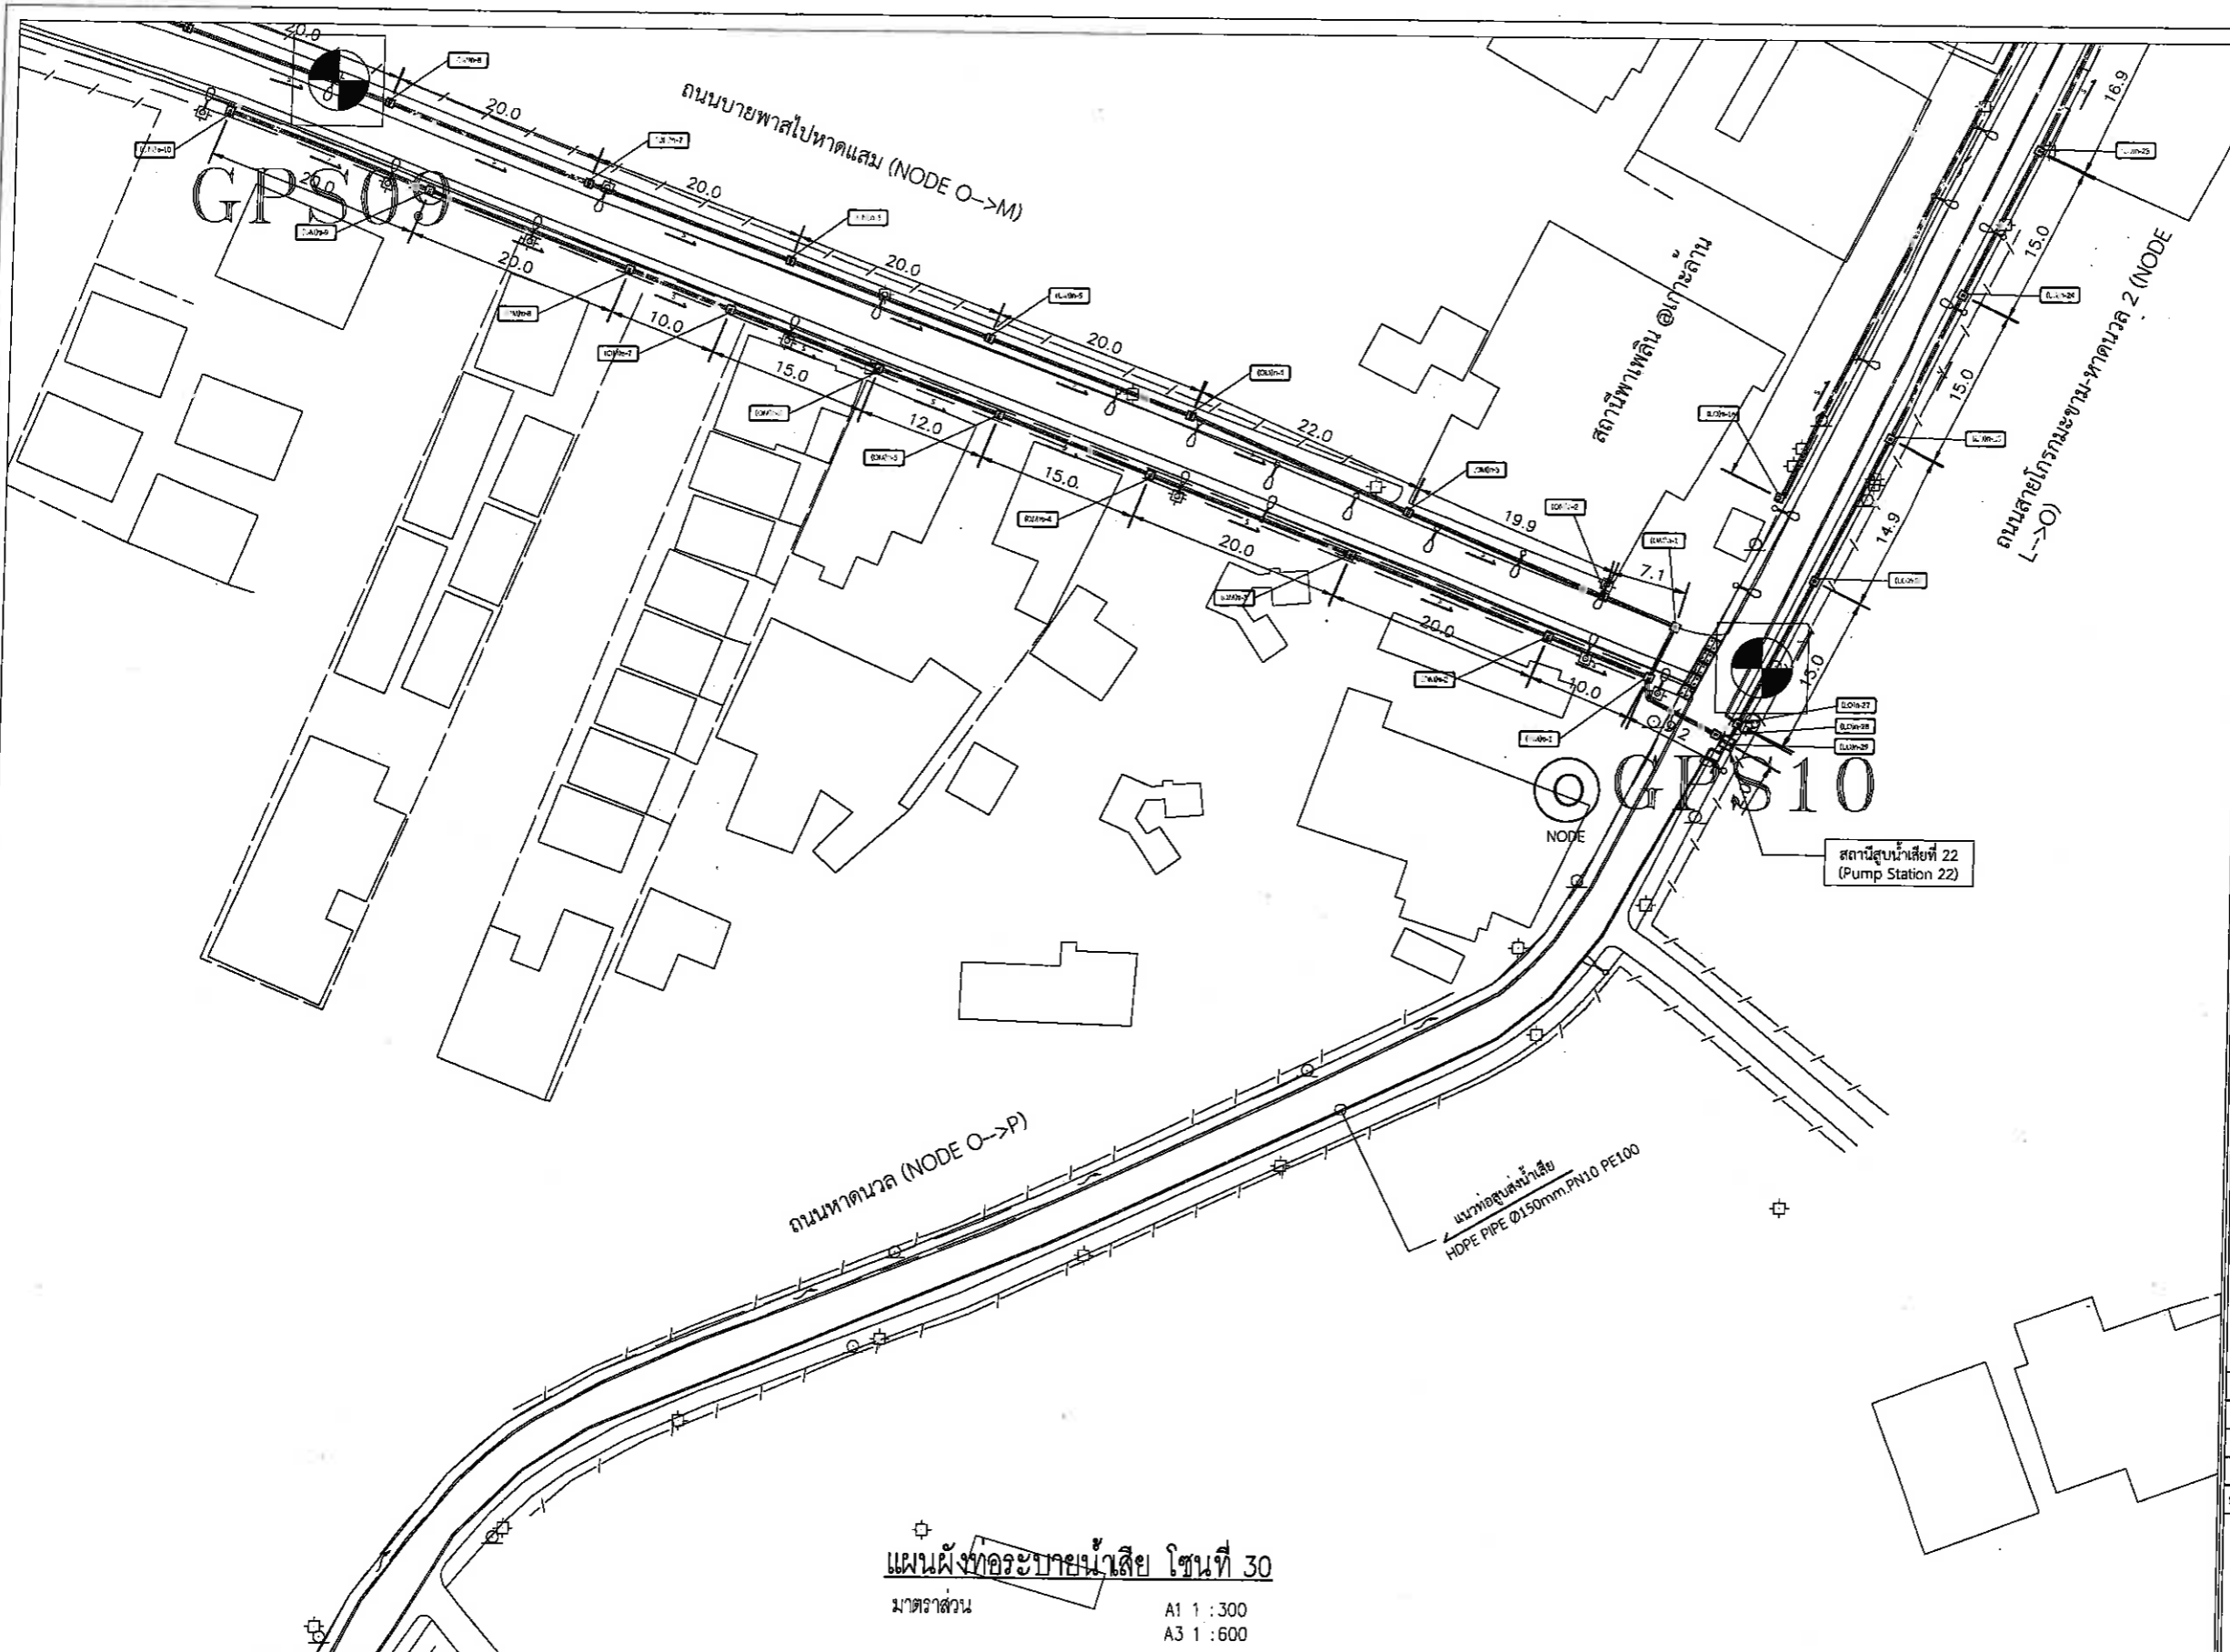

แผนผังท่อระบายน้ำเสีย โซนที่ 30
 มาตรฐาน A1 1:300
 A3 1:600



เมืองพัทยา
 โครงการก่อสร้างระบบบำบัดน้ำเสียและระบบรวบรวมน้ำฝน ระยะที่ ๑ บริเวณชุมชนท่ามาบาน เกาะล้าน เมืองพัทยา อำเภอบางละมุง จังหวัดชลบุรี

สถานที่ปลูกสร้าง
 เกาะล้าน, เมืองพัทยา

สำรวจ / เขียนแบบ
 (นายคุณุตตมศักดิ์ เสถียรพงศ์)
 นายช่างโยธาอาวุโสชำนาญงาน

ตรวจ
 (นายเกียรติศักดิ์ คงเขียว)
 วิศวกรโยธาชำนาญการ

ตรวจ
 (นายชินกร กระดังงา)
 ผู้อำนวยการส่วนผังเมือง วิชาการในตำแหน่งหัวหน้าฝ่ายการโยธา

ตรวจ

ตรวจ
 (นายเกียรติศักดิ์ ศรีวงษ์ชัย)
 รองปลัดเมืองพัทยา

อนุมัติ
 เรืองตรี
 (ปราโมทย์ ทัตติง)
 ปลัดเมืองพัทยา ปฏิบัติหน้าที่นายกเมืองพัทยา


แก้ไขครั้งที่	วันที่	รายการแก้ไข	แก้ไขโดย

แบบแสดง
 แผนผังท่อระบายน้ำเสีย
 โซนที่ 30

บริษัทที่ปรึกษา
Fourtier
 บริษัท โฟร์เทียร์ คอนซัลแตนต์ จำกัด
 FOURTIER CONSULTANTS CO., LTD.

ผู้จัดการโครงการ <i>VB</i>	วิศวกรโยธา <i>gskh</i>	วิศวกรสิ่งแวดล้อม <i>JKH</i>	วิศวกรไฟฟ้า <i>Ph</i>
วิศวกรเครื่องกล <i>O</i>	วิศวกรโยธา <i>JKH</i>	วิศวกรสิ่งแวดล้อม <i>VB</i>	

มาตรฐาน 1:300	วันที่ 17 มิ.ย. 2565
แบบเลขที่ 21/2565	แผ่นที่ 17

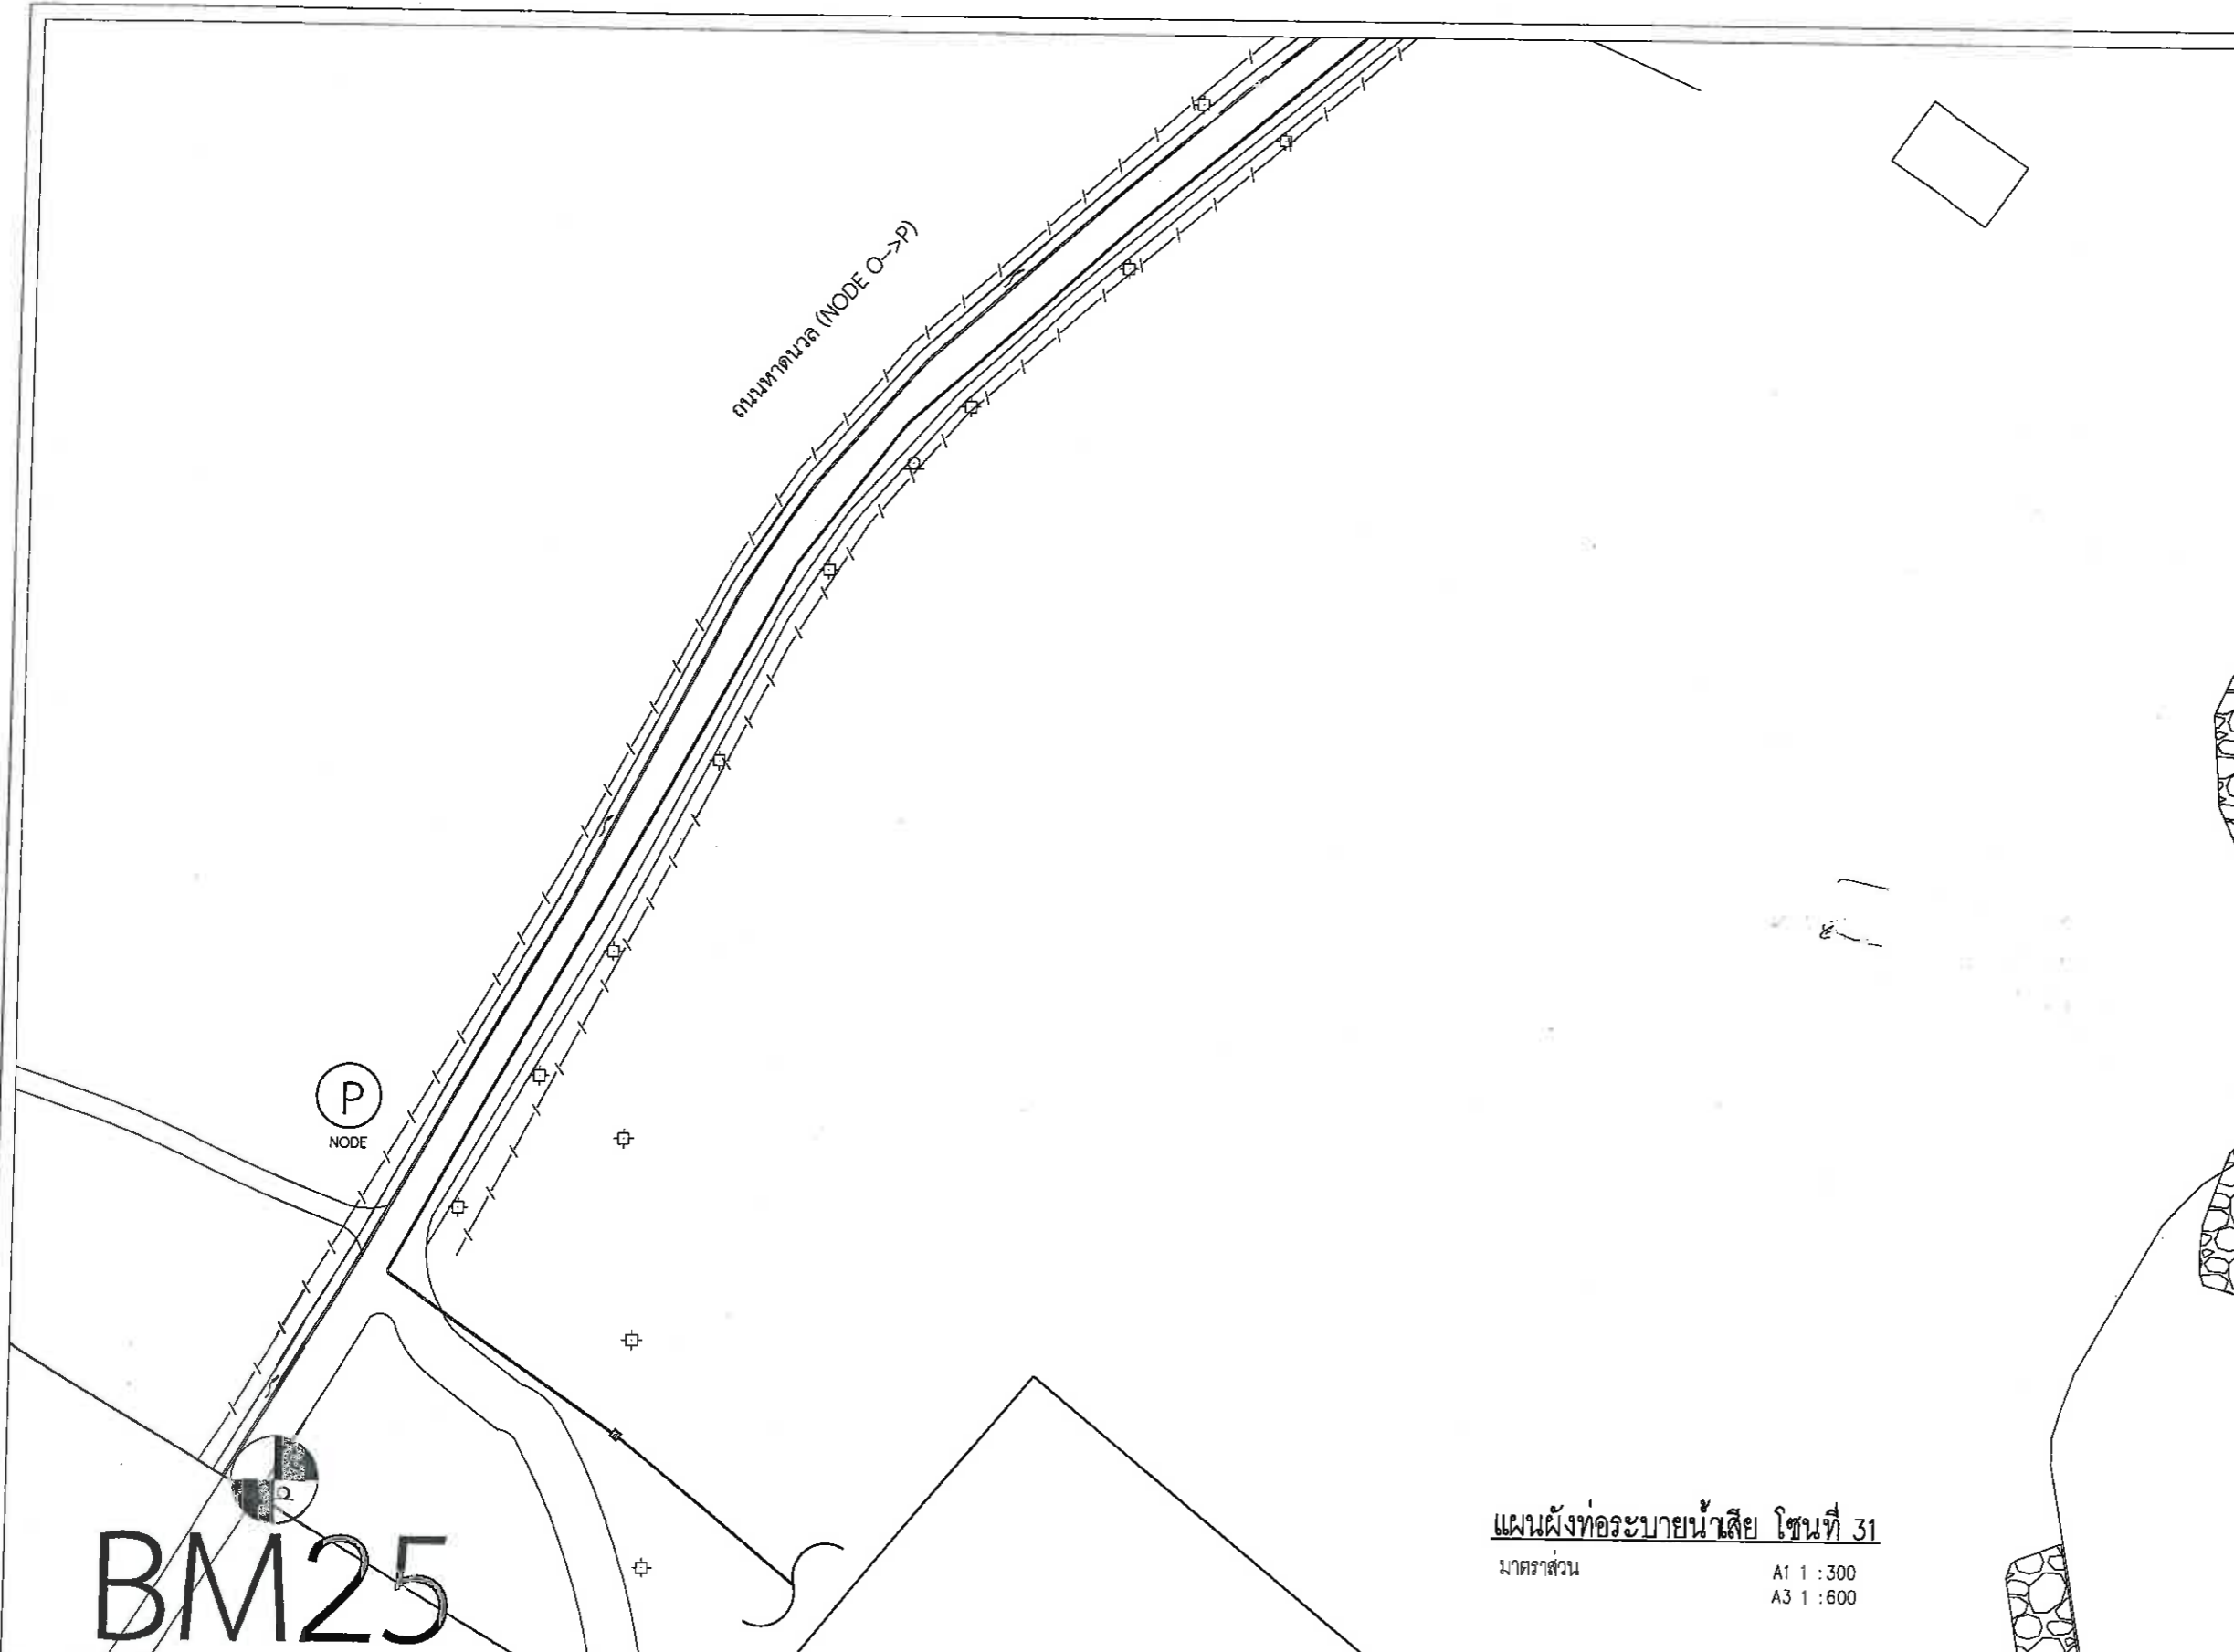

เมืองพญา

โครงการก่อสร้างระบบบำบัดน้ำเสียและระบบ
รวบรวมน้ำฝน ระยะที่ ๑ บริเวณชุมชนนาบ้าน
เกาะล้าน เมืองพญา
อำเภอบางละมุง จังหวัดชลบุรี

สถานที่ปลูกสร้าง

เกาะล้าน , เมืองพญา

สำรวจ / เขียนแบบ

(Signature)

(นายภูธรเนตต์ เสฎฐพงษ์)
นายช่างโยธาชำนาญงาน

ตรวจ

(Signature)

(นายเกียรติศักดิ์ คงเขียว)
วิศวกรโยธาชำนาญการ

ตรวจ

(Signature)

(นายชินกร กระดังง)
ผู้อำนวยการส่วนผังเมือง รักษาการในตำแหน่ง
หัวหน้าฝ่ายการโยธา

ตรวจ

(Signature)

(นายเกียรติศักดิ์ ศรีวงษ์ชัย)
รองปลัดเมืองพญา

ตรวจ

(Signature)

(นายไมทิง ทับทิม)
ปลัดเมืองพญา ปฏิบัติหน้าที่
นายกเมืองพญา

อนุมัติ

(Signature)

(นายไมทิง ทับทิม)
ปลัดเมืองพญา ปฏิบัติหน้าที่
นายกเมืองพญา

แก้ไขครั้งที่	วันที่	รายการแก้ไข	แก้ไขโดย

แบบแสดง
แผนผังท่อระบายน้ำเสีย
โซนที่ 31

แผนผังท่อระบายน้ำเสีย โซนที่ 31

มาตราส่วน A1 1 : 300
A3 1 : 600

บริษัทที่ปรึกษา
Fourtier
บริษัท โฟร์เทียร์ คอนซัลแตนต์ จำกัด
FOURTIER CONSULTANTS CO., LTD.

ผู้จัดการโครงการ <i>(Signature)</i>	วิศวกรโยธา <i>(Signature)</i>	วิศวกรสิ่งแวดล้อม <i>(Signature)</i>	วิศวกรไฟฟ้า <i>(Signature)</i>
วิศวกรเครื่องกล <i>(Signature)</i>	วิศวกรโยธา <i>(Signature)</i>	วิศวกรสิ่งแวดล้อม <i>(Signature)</i>	

มาตราส่วน 1:300	วันที่ 17 มิ.ย. 2565
แบบเลขที่ 21/2565	แผ่นที่ 13



เมืองพัยยา

โครงการก่อสร้างระบบบำบัดน้ำเสียและระบบรวบรวมน้ำฝน ระยะที่ ๑ บริเวณชุมชนพนาบาน เกาะล้าน เมืองพัยยา อำเภอบางละมุง จังหวัดชลบุรี

สถานที่ปลูกสร้าง
เกาะล้าน , เมืองพัยยา

สำรวจ / เขียนแบบ

(นายกฤตพงศ์ เสฎฐาพงศ์)
นายช่างโยธาชำนาญงาน

ตรวจ

(นายเกียรติศักดิ์ คงเขียว)
วิศวกรโยธาชำนาญการ

ตรวจ

(นายชินกร กระดังงา)
ผู้อำนวยการส่วนผังเมือง รักษาการในตำแหน่งหัวหน้าฝ่ายการโยธา

ตรวจ

ตรวจ

(นายเกียรติศักดิ์ ศรีวงษ์ชัย)
รองปลัดเมืองพัยยา

อนุมัติ

เรือตรี
(ปราโมทย์ หันหิม)
ปลัดเมืองพัยยา ปฏิบัติหน้าที่นายกเมืองพัยยา

แก้ไขครั้งที่	วันที่	รายการแก้ไข	แก้ไขโดย

แบบแสดง
แผนผังท่อระบายน้ำเสีย
โซนที่ 32

มาตราส่วน
1:300
วันที่
๗ มิ.ย. 2565

แบบเลขที่
๒๑/๒๕๖๕
แผ่นที่
19
๕1

BM25

WWTP

แผนผังท่อระบายน้ำเสีย โซนที่ 32
มาตราส่วน A1 1 : 300 A3 1 : 600

บริษัท โฟร์เทียร์ คอนซัลแตนต์ จำกัด
FOURTIER CONSULTANTS CO., LTD.

ผู้จัดการโครงการ 	วิศวกรโยธา 	วิศวกรสิ่งแวดล้อม 	วิศวกรไฟฟ้า
วิศวกรเครื่องกล 	วิศวกรโยธา 	วิศวกรสิ่งแวดล้อม 	

มาตราส่วน 1:300	วันที่ ๗ มิ.ย. 2565
แบบเลขที่ ๒๑/๒๕๖๕	แผ่นที่ 19