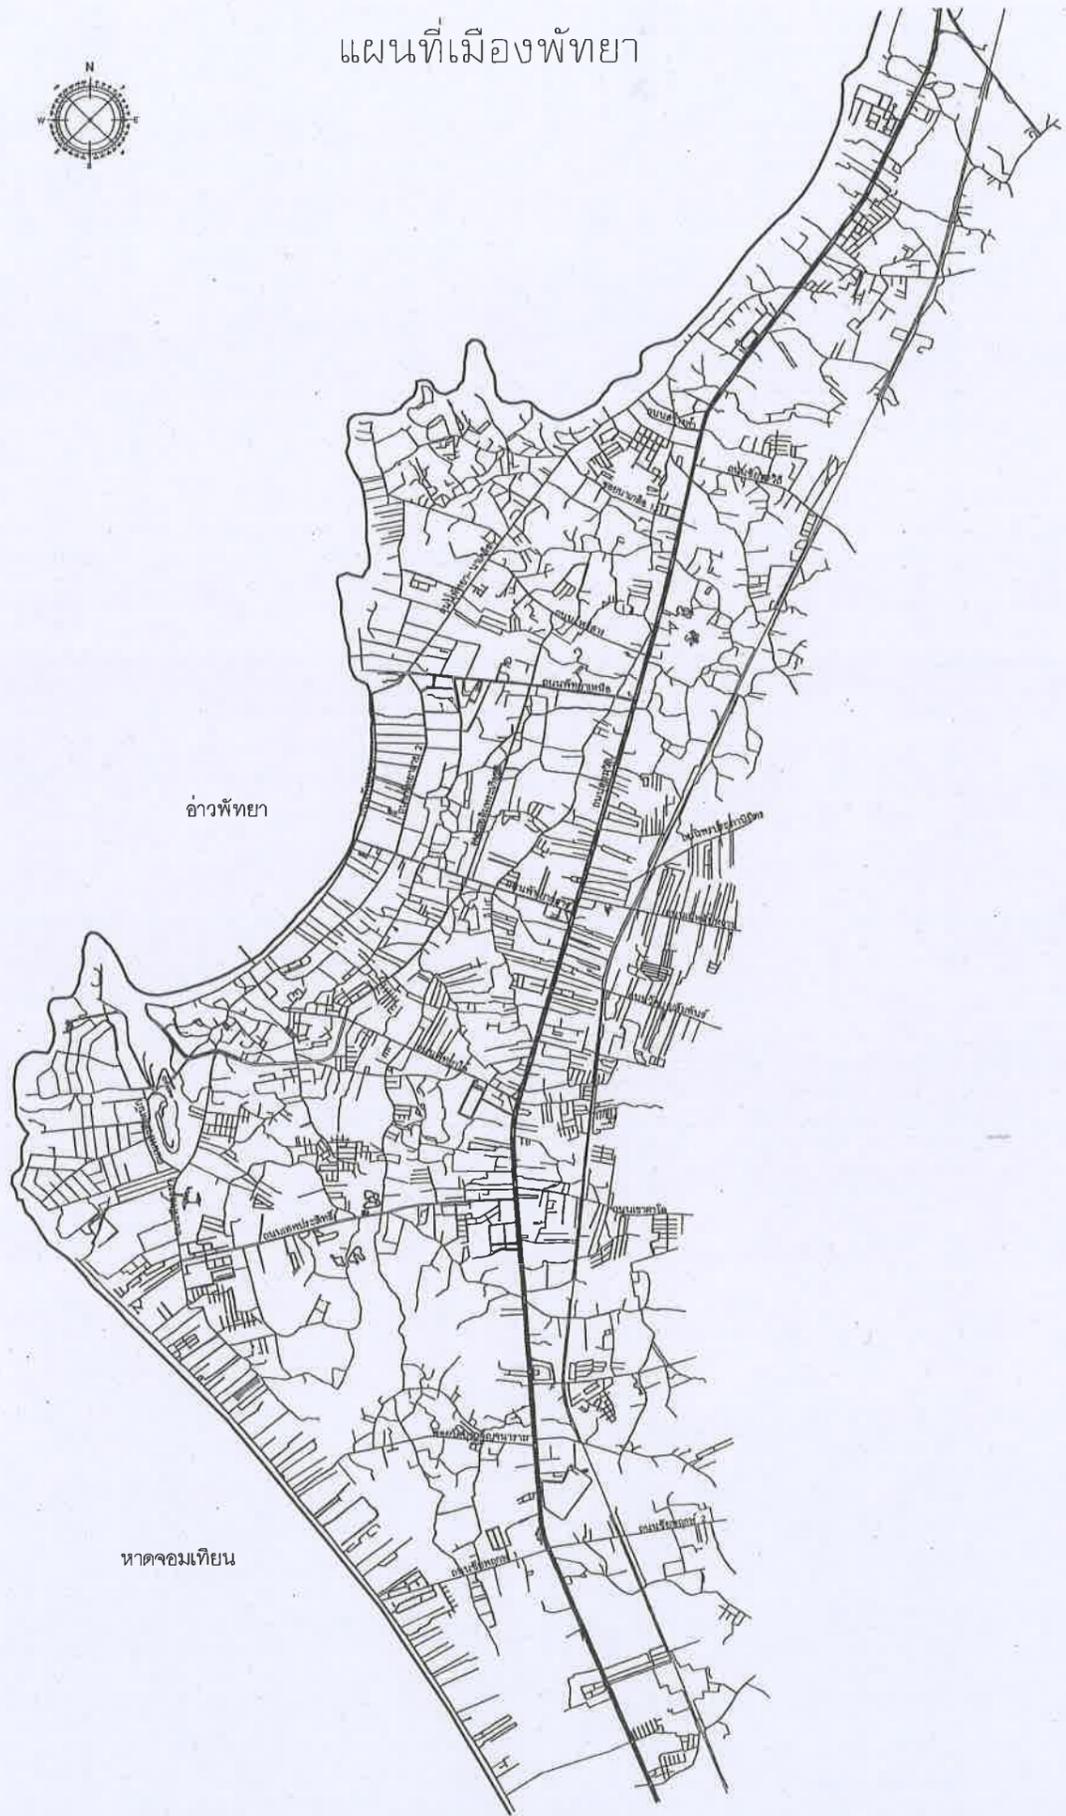




แผนที่เมืองพัทยา



โครงการก่อสร้างติดตั้งป้ายชื่อถนนและซอยในเขตเมืองพัทยา

เมืองพัทยามีความประสงค์จะดำเนินการโครงการก่อสร้างติดตั้งป้ายชื่อถนน และซอยในเขตเมืองพัทยา โดยดำเนินการดังต่อไปนี้

- ติดตั้งป้ายชื่อถนนและซอย จำนวน 50 ป้าย

1. บางละมุง 20	จำนวน 1 ป้าย	31. เฉลิมพระเกียรติ 26	จำนวน 1 ป้าย
2. สุขุมวิท-พัทยา 31 ซอย 2 (ซอยสีน้ำผึ้ง)	จำนวน 1 ป้าย	32. อรุโณทัย	จำนวน 1 ป้าย
3. สุขุมวิท-พัทยา 31/2	จำนวน 1 ป้าย	33. อรุโณทัย 12 (ซอยอุดมสุข)	จำนวน 1 ป้าย
4. สุขุมวิท-พัทยา 33 ซอย 3	จำนวน 1 ป้าย	34. อรุโณทัย 10 (ซอยเจริญสุข)	จำนวน 1 ป้าย
5. สุขุมวิท-พัทยา 33 ซอย 4	จำนวน 1 ป้าย	35. อรุโณทัย 8	จำนวน 1 ป้าย
6. สุขุมวิท-พัทยา 33 ซอย 6	จำนวน 1 ป้าย	36. อรุโณทัย 6	จำนวน 1 ป้าย
7. สุขุมวิท-พัทยา 33 ซอย 8	จำนวน 1 ป้าย	37. พัทยากลาง 12 ซอย 10	จำนวน 1 ป้าย
8. สุขุมวิท-พัทยา 33 ซอย 10	จำนวน 1 ป้าย	38. เฉลิมพระเกียรติ 2/1	จำนวน 1 ป้าย
9. สุขุมวิท-พัทยา 35/1	จำนวน 1 ป้าย	39. พัทยาเหนือ 2 ซอย 1	จำนวน 1 ป้าย
10. สุขุมวิท-พัทยา 41	จำนวน 1 ป้าย	40. โพธิสาร 1 ซอย 1	จำนวน 1 ป้าย
11. สุขุมวิท-พัทยา 45 ซอย 5	จำนวน 1 ป้าย	41. โพธิสาร 1 ซอย 2	จำนวน 1 ป้าย
12. สุขุมวิท-พัทยา 45 ซอย 9	จำนวน 1 ป้าย	42. นานาลัย 24	จำนวน 1 ป้าย
13. สุขุมวิท-พัทยา 45 ซอย 9/1	จำนวน 1 ป้าย	43. นานาลัย 22	จำนวน 1 ป้าย
14. สุขุมวิท-พัทยา 61	จำนวน 1 ป้าย	44. นานาลัย 20	จำนวน 1 ป้าย
15. สุขุมวิท-พัทยา 61/1	จำนวน 1 ป้าย	45. ขวัญราษฎร์	จำนวน 2 ป้าย
16. สุขุมวิท-พัทยา 61/2	จำนวน 1 ป้าย	46. นานาลัย 18/1	จำนวน 1 ป้าย
17. สุขุมวิท-พัทยา 69	จำนวน 1 ป้าย	47. นานาลัย 18/2	จำนวน 1 ป้าย
18. สุขุมวิท-พัทยา 73	จำนวน 1 ป้าย	48. นานาลัย 18 ซอย 1	จำนวน 1 ป้าย
19. สุขุมวิท-พัทยา 73 ซอย 1	จำนวน 1 ป้าย		
20. สุขุมวิท-พัทยา 73 ซอย 2	จำนวน 1 ป้าย		
21. สุขุมวิท-พัทยา 73 ซอย 3	จำนวน 1 ป้าย		
22. สุขุมวิท-พัทยา 73 ซอย 5	จำนวน 1 ป้าย		
23. สุขุมวิท-พัทยา 73/1	จำนวน 2 ป้าย		
24. สุขุมวิท-พัทยา 75	จำนวน 1 ป้าย		
25. สุขุมวิท-พัทยา 75 ซอย 1	จำนวน 1 ป้าย		
26. สุขุมวิท-พัทยา 75 ซอย 2	จำนวน 1 ป้าย		
27. บุญยัถยวงษา ซอย 4 (ซอยสังข์เงิน)	จำนวน 1 ป้าย		
28. พัทยาใต้ 2	จำนวน 1 ป้าย		
29. กอไผ่ 11	จำนวน 1 ป้าย		
30. เฉลิมพระเกียรติ 24	จำนวน 1 ป้าย		



สำนักช่าง  
ศาลาว่าการเมืองพัทยา

โครงการ  
ก่อสร้างติดตั้งป้ายชื่อถนน  
และซอย ในเขตเมืองพัทยา

สถานที่ก่อสร้าง  
ในเขตเมืองพัทยา

สำรวจ  
นายช่างโยธา

ออกแบบ  
นายช่างโยธา

เขียนแบบ  
นายช่างโยธา

วิศวกรโยธา

นักผังเมือง

นักผังเมือง

หัวหน้าฝ่ายผังเมือง

หัวหน้าฝ่ายคุ้มครองที่ดินสาธารณะ

ตรวจ  
ผู้อำนวยการส่วนผังเมือง

ตรวจ  
ผู้อำนวยการสำนักช่าง

ตรวจ  
ปลัดเมืองพัทยา

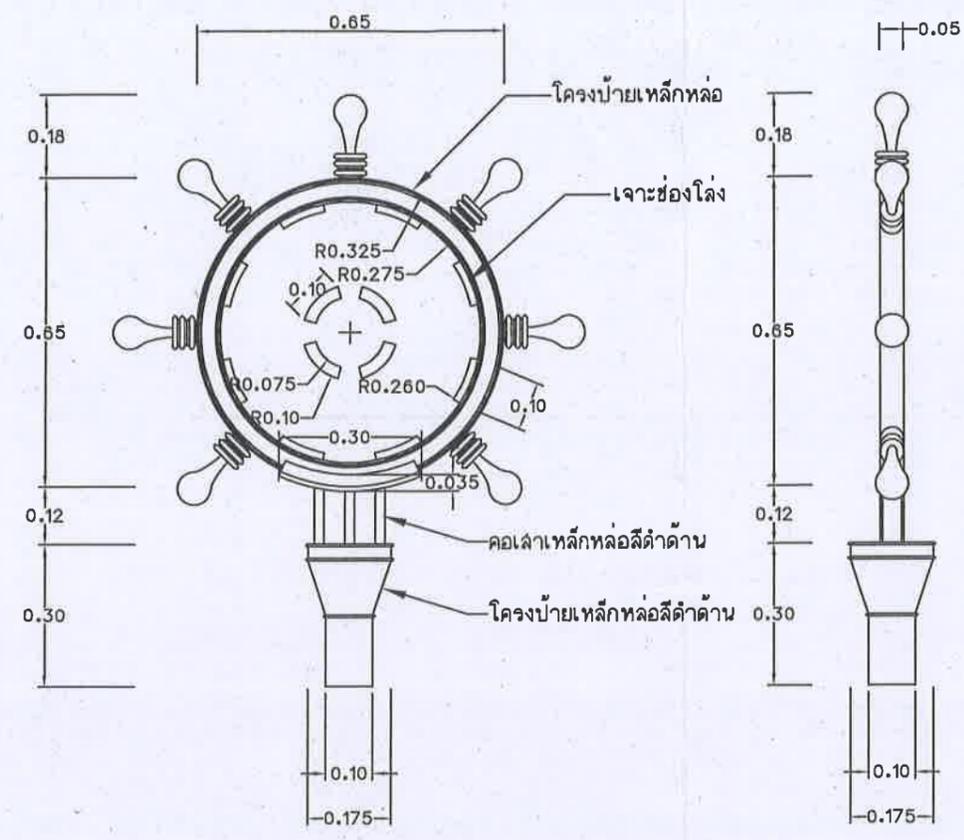
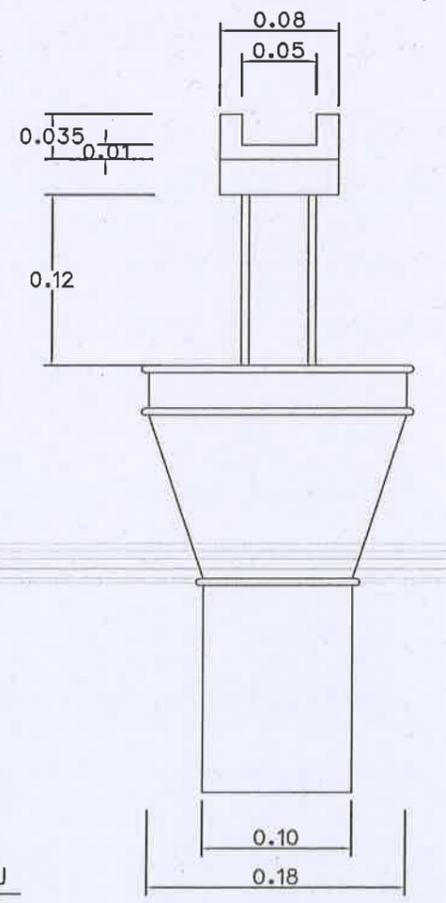
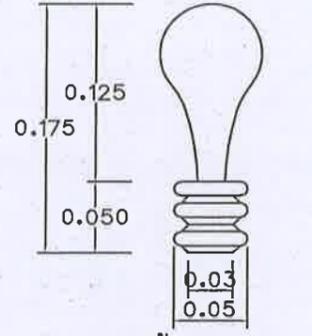
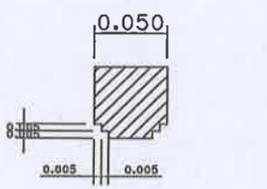
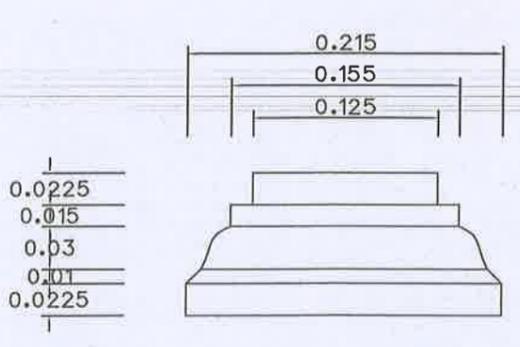
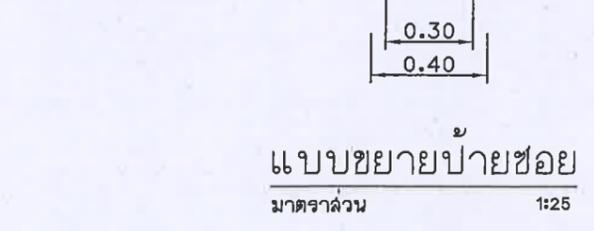
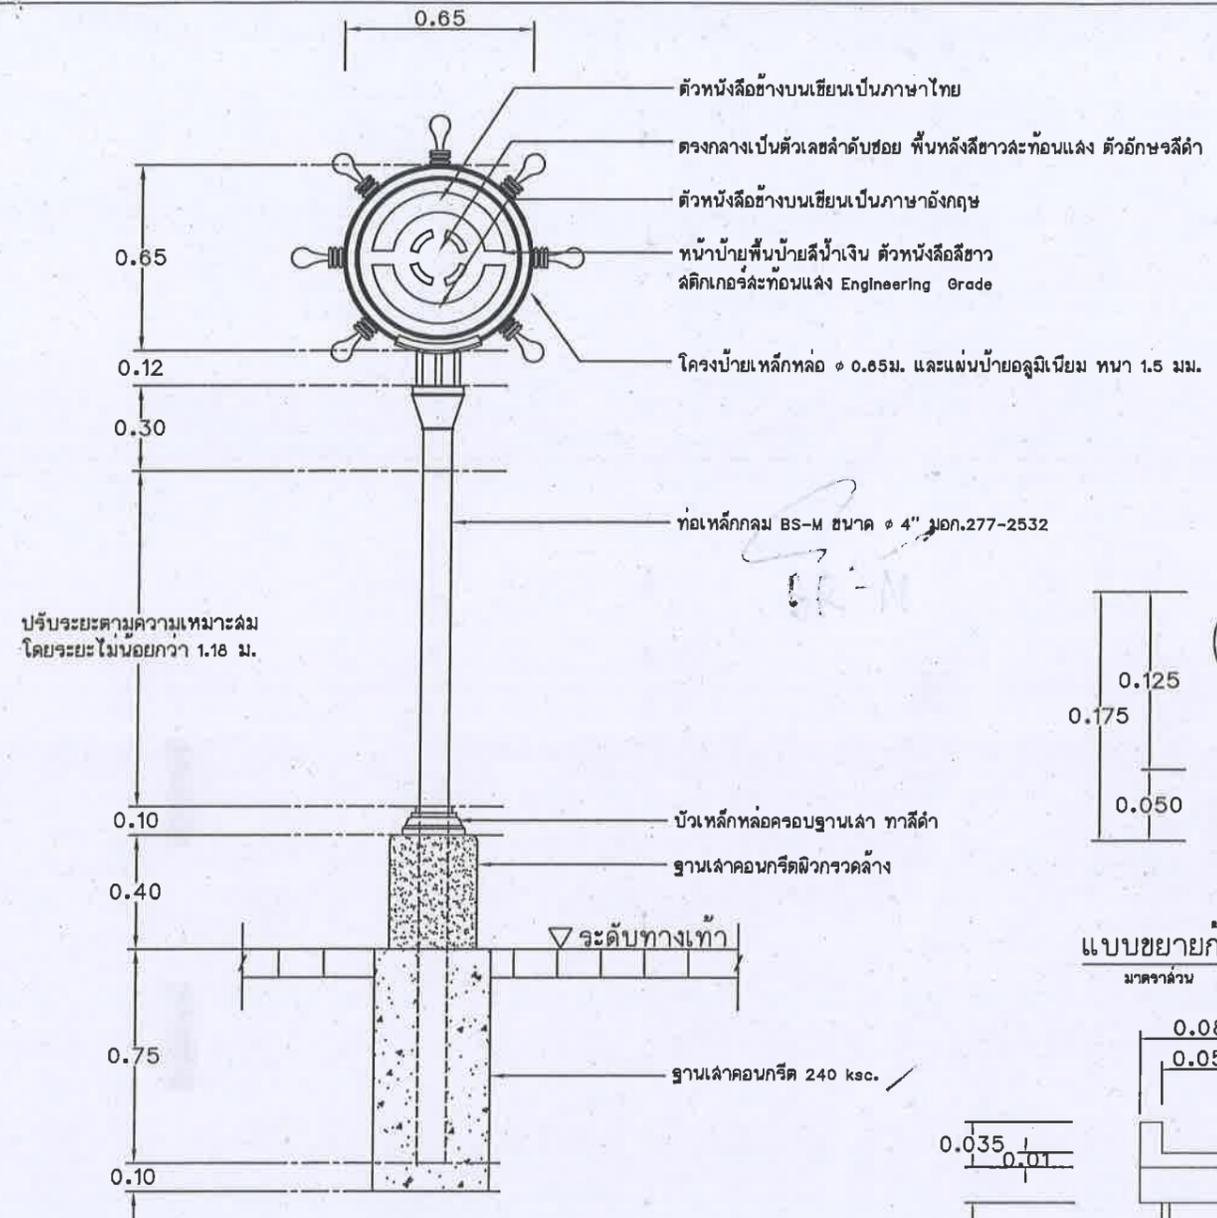
อนุมัติ  
นายกเมืองพัทยา

วันที่ 6 สิงหาคม 2564

ฉบับที่ 1

แบบเลขที่ 1/2567

2

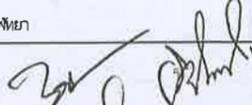
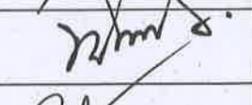
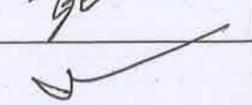
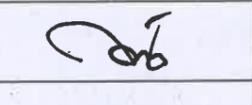
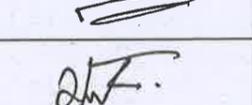
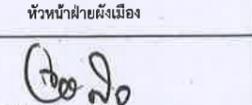
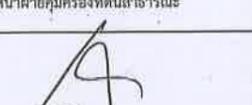
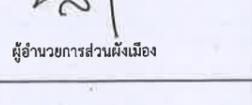
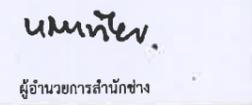
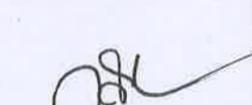


แบบขยายด้านหน้าและด้านข้าง  
มาตราส่วน 1:15

- เมืองพัทยาต้องการทำป้ายชอยถนน ตามรายละเอียดดังนี้
- โครงป้ายเหล็กหล่อรูปทรงกลม ทาสีดำ ตามแบบแนลคิง
  - แผ่นป้ายอลูมิเนียมหนา 1.5 มม. 2 ด้าน ยึดกับโครงเหล็กหล่อ
  - ติดลวดลึกรสะท้อนแสงเป็นพื้นป้ายสีน้ำเงินฟ้า กำหนดสีภายหลัง ลดทึบเงาระท้อนแสง Engineer Grade
  - ตัวหนังสือสีขาวสะท้อนแสง กำหนดสีภายหลัง ลดทึบเงาระท้อนแสง Engineer Grade
  - ข้อความ ขนาด และรูปแบบของตัวหนังสือ ตามแบบกำหนด หรือผู้ออกแบบกำหนด
  - เสาท่อเหล็กอบสังกะสี ท่อเหล็กกลม BS-M ขนาด <math>\phi</math> 4" มอก.277-2532 หนา 3.8 มม. ยาว 6.00 ม.
  - บัวเหล็กหล่อครอบฐานเสา ทาสีดำ
  - ฐานเสาคอนกรีตผิวกรวดล้าง ทำตัวอย่างให้ผู้ออกแบบที่ดำเนินการ
  - กรณีวิธีการยึดเหล็กหล่อกับป้ายอลูมิเนียมหรือเหล็กหล่อกับเสาป้าย อาจปรับปรุงตามความเหมาะสม ทั้งนี้เพื่อให้เกิดความมั่นคงแข็งแรงและความสวยงาม โดยให้อยู่ในดุลพินิจของผู้ออกแบบ
  - ขนาดและรูปทรงตามแบบแนลคิงเป็นเพียงแนวทางในการจัดทำเท่านั้น ขนาดในรายละเอียดของบัวและลวดลายอาจแก้ไขให้เหมาะสมกับกรรมวิธีการผลิตและการติดตั้ง โดยให้อยู่ในดุลพินิจของผู้ออกแบบและควบคุมงาน
  - จุดติดตั้งทั้งหมดอาจมีการเปลี่ยนแปลงกำหนดจุดติดตั้งใหม่โดยผู้ควบคุมงาน

รูปแบบและรายการ	ตัวอย่างข้อความป้ายชอยถนน
รูปแบบข้อความบนป้ายถนนทั้ง 2 ด้าน มีรายละเอียดดังนี้	พัทยา - นาเกลือ Pattaya Naklua
- บรรทัดแรก ภาษาไทย บอกรายชื่อถนน	แบบอักษร TH SarabunPSK ไทย ขนาดความสูง
- บรรทัดที่ 2 ภาษาอังกฤษ บอกรายชื่อถนน	อาจปรับตามความเหมาะสมกับความยาวของ
- รายชื่อถนนกำหนดภายหลังขณะก่อสร้าง	พยานุสรณ์และสระแห่งนี้ ให้อยู่ในดุลพินิจของผู้ออกแบบและควบคุมงาน

- \*หมายเหตุ
- ก่อนทำการติดตั้งผู้รับจ้างต้องสำรวจพื้นที่ที่จะติดตั้งให้ละเอียดก่อน หากพบอุปสรรคใดา บนพื้นดิน ใต้ดิน และบนอากาศให้ผู้รับจ้างรับผิดชอบแก้ไขทั้งหมดโดยไม่เรียกร้องค่าใช้จ่ายเพิ่มเติม
  - โดยผู้รับจ้างแนบตัวอย่างลวดลึกรสะท้อนแสงสีละ 1 แผ่น มาแนลคิงพร้อมหนังสือรับรองจากบริษัทผู้ผลิตก่อนติดตั้งพร้อมเอกสารทศสอบค่าสะท้อนแสงจากหน่วยงานราชการที่เชื่อถือได้ โดยมีค่า ล.ป.ล. การสะท้อนแสงระดับที่ 1 ตาม มอก. 505-2529
  - ผู้รับจ้างต้องใช้วัสดุประเภทวัสดุหรืออุปกรณ์ที่จะใช้ในการก่อสร้างเป็นวัสดุที่ผลิตภายในประเทศ ไม่น้อยกว่าร้อยละ 60 ของมูลค่าวัสดุที่ใช้ในการก่อสร้างทั้งหมดตามสัญญาผู้รับจ้างต้องใช้เหล็กที่ผลิตภายในประเทศไม่น้อยกว่าร้อยละ 90 ของปริมาณเหล็กที่ต้องใช้ทั้งหมดตามสัญญา

 สำนักงาน ศาลาว่าการเมืองพัทยา	
โครงการ ก่อสร้างติดตั้งป้ายชอยถนน และชอย ในเขตเมืองพัทยา	
สถานที่ก่อสร้าง ในเขตเมืองพัทยา	
สำรวจ นายช่างโยธา	
ออกแบบ นายช่างโยธา	
เขียนแบบ นายช่างโยธา	
วิศวกรโยธา	
นักผังเมือง	
นักผังเมือง	
	หัวหน้าฝ่ายผังเมือง
	
	หัวหน้าฝ่ายภูมิรောင်းที่ดินสาธารณะ
ตรวจ	
	ผู้อำนวยการส่วนผังเมือง
ตรวจ	
	ผู้อำนวยการสำนักงาน
ตรวจ	
	ปลัดเมืองพัทยา
อนุมัติ	
	นายกเมืองพัทยา
วันที่ 6 สิงหาคม 2567	แผ่นที่ 2
แบบเลขที่ 1/2567	2