



โครงการก่อสร้างติดตั้งป้ายชื่อชุมชน ในเขตเมืองพัทยา
เมืองพัทยา มีความประสงค์จะดำเนินการโครงการก่อสร้างติดตั้งป้ายชื่อชุมชน ในเขตเมืองพัทยา
โดยดำเนินการในพื้นที่ชุมชนดังนี้

- | | |
|----------------------|-----------------------|
| 1. กระทิงลาย | 22. เจริญสุขพัฒนา |
| 2. วัดช่องลม | 23. เกาะล้าน |
| 3. บ้านโรงไม้ขีด | 24. พัทยากลาง |
| 4. ตลาดเก่านาเกลือ | 25. ซอย 6 ยศศักดิ์ |
| 5. ซัยพรวิถิ | 26. ชุมสาย |
| 6. ลานโพธิ์ | 27. อรุโณทัย |
| 7. บ้านกระบะ 33 | 28. บงกช |
| 8. ซอยไปรษณีย์ | 29. พัทยาใต้พัฒนา |
| 9. ทนองตะแบก | 30. วัดชัยมงคล |
| 10. แหลมราชาเวช | 31. วอล์คกิ้งสตรีท |
| 11. ร้อยหลัง | 32. เทพประสิทธิ์ |
| 12. โพธิ์สัมพันธ์ | 33. ซอยกอไผ่ |
| 13. บ้านหัวทุ่ง | 34. ทิพย์พระยา |
| 14. พัทยาเหนือ | 35. ซัยพฤษภา |
| 15. ต้นกระบะ | 36. วัดบุญยักัญจนาราม |
| 16. รุ่งเรือง | 37. ทนองพังแค |
| 17. ทนองใหญ่บ้านบน | 38. บ้านเนินทางรถไฟ |
| 18. ทนองใหญ่บ้านล่าง | 39. วัดธรรมสามัคคี |
| 19. ทนองอ้อ | 40. เขาตาโล |
| 20. ซอย 5 อินวา | 41. มาบประดู |
| 21. เพนียดช้าง | 42. เขาน้อย |

หมายเหตุ

- แบบอักษร ขนาดความสูงอาจปรับตามความเหมาะสมกับความยาวของป้ายชุมชน และสระ
ทั้งนี้ให้อยู่ในดุลพินิจของผู้ออกแบบ ,ผู้ควบคุมงาน และคณะกรรมการตรวจรับพัสดุ
- ก่อนทำการติดตั้งผู้รับจ้างต้องสำรวจพื้นที่ที่จะติดตั้งให้ละเอียดก่อนหากพบอุปสรรคใดๆ บนพื้นดิน ,ใต้ดิน
และบนอากาศให้ ผู้รับจ้างรับผิดชอบแก้ไขทั้งหมดโดยไม่เรียก้องค่าใช้จ่ายเพิ่มเติม
- จุดติดตั้งทั้งหมดอาจมีการเปลี่ยนแปลง กำหนดโดยผู้ควบคุมงาน และคณะกรรมการตรวจรับพัสดุ



สำนักช่าง
เมืองพัทยา

แบบ

โครงการก่อสร้างติดตั้งป้ายชื่อชุมชน
ในเขตเมืองพัทยา

สถานที่ปลูกสร้าง

เมืองพัทยา
อ.บางละมุง จ.ชลบุรี

นายช่างโยธา

นักผังเมือง

หัวหน้าฝ่ายผังเมือง

ตรวจ

ผอ. ส่วนผังเมือง

ตรวจ

ผอ. สำนักช่าง

ตรวจ

ปลัดเมืองพัทยา

อนุมัติ

นายกเมืองพัทยา

แบบแสดง

-

-

วันที่

1 เม.ย 2567

แผ่นที่

A-1

แบบเลขที่

2 / 2567

1 2


ชื่อ โครงการก่อสร้างติดตั้งป้ายชื่อชุมชน ในเขตเมืองพญา


รายละเอียดของโครงการ

1. งานป้ายชุมชน ขนาด 100x50 ซม. (แบบมีเสาคู่) จำนวน 42 ป้าย
 - 1.1 แผ่นป้าย เป็นแผ่นเหล็กชุบสังกะสี หนาไม่น้อยกว่า 1.2 มม. พร้อมงานโค้คตามแบบ จำนวน 1 งาน
 - 1.2 พื้นป้าย เป็นงานสติกเกอร์สะท้อนแสง Engineering Grade โค้คตามแบบ จำนวน 1 งาน
 - 1.3 ข้อความป้ายสติกเกอร์สีขาว พร้อมโค้คตามตัวหนังสือ จำนวน 1 งาน
 - 1.4 ลวดลายกรอบป้าย เป็นงานพิมพ์อิงเจท ชนิด OUTDOOR ความละเอียดไม่น้อยกว่า 1440 DPI รับประกันคุณภาพ 2 ปี พร้อมโค้คตามแบบ จำนวน 1 งาน
 - 1.5 เสาป้าย (คู่) เป็นเหล็กชุบกลวไนท์ ขนาด 3 นิ้ว ความหนาไม่น้อยกว่า 3.2 มม. จำนวน 1 งาน
 - 1.6 งานฐานราก จำนวน 1 งาน
 - 1.7 งานประกอบและติดตั้ง (คิด 30% ของค่าวัสดุ) เป็นต้น

หมายเหตุ

1. การปรับเปลี่ยนแบบรูปรายการ (ที่ไม่เปลี่ยนวัตถุประสงค์หลักของโครงการ)
 - 1.1 แนว ระยะ ระดับ ตำแหน่ง พื้นที่ ปริมาณงาน ให้ปรับเปลี่ยนได้ตามสภาพจริงที่งาน โดยไม่ต้องเป็นการแก้ไขแบบรูป รายการ และสัญญา ทั้งนี้ให้ถือประโยชน์ของทางราชการ เป็นเกณฑ์ในการพิจารณาเป็นหลัก
 - 1.2 ให้ผู้รับจ้างเป็นผู้ดำเนินการสำรวจ ตรวจสอบ สอนเขตรังวัด แนวเขตร่วมกับเจ้าหน้าที่จากสำนักงานที่ดิน (ถ้ามี) และผู้ควบคุมงานที่ผู้รับจ้างพร้อมจัดทำ Shop Drawing ประมาณการค่าใช้จ่ายและเวลาทำการ ประมาณการค่าใช้จ่ายเปรียบเทียบ เวลาทำการเปรียบเทียบ (ถ้ามี) , แจ้งคณะกรรมการตรวจสอบราคา , พิจารณาผ่านผู้ควบคุมงาน เพื่อนำเสนอผู้ว่าจ้างเห็นชอบ
 - 1.3 การดำเนินการเพื่อการปรับเปลี่ยนแบบรูปรายการ ตามข้อ 1. นี้ให้เป็นภาระและหน้าที่ของผู้รับจ้างที่ต้องดำเนินการ ต้องเป็นผู้ขอค่าใช้จ่ายทั้งหมดจะเรียกจ่ายค่าใช้จ่ายใด เห็นเดิมอีกมิได้
 - 1.4 ความเห็นของคณะกรรมการตรวจสอบราคา และผู้ว่าจ้างให้ถือเป็นข้อยุติ จะนำมาเป็นเหตุฟ้องร้อง หรือเรียกค่าเสียหายหรือค่าใช้จ่ายใด อีกมิได้
2. การส่งมอบงานในแต่ละงวด หรือแต่ละครั้ง (แล้วแต่กรณี)
 - 2.1 ให้ผู้รับจ้างแสดง (แบบ) ภาพประกอบการส่งมอบงาน
 - 2.1.1 ภาพงานก่อนงวดที่จะส่งมอบ จำนวนไม่น้อยกว่า 8 ภาพ
 - 2.1.2 ภาพงานขณะดำเนินการในงวด จำนวนไม่น้อยกว่า 8 ภาพ
 - 2.1.3 ภาพงานที่แสดงแล้วเสร็จของผลงานงวดนั้น ๆ จำนวนไม่น้อยกว่า 8 ภาพ
 - 2.2 ให้ผู้รับจ้างแสดง (แบบ) สำเนาบัตรพร้อมหนังสือรับรองผลการปฏิบัติงานตามงวดงานที่ส่งมอบ ของผู้ควบคุมงานตามที่ระบุในประกาศประกวดราคา (ถ้ามี) เป็นเอกสารประกอบหนังสือส่งมอบงาน
3. ในกรอบเสนอปริมาณงานและราคาที่ผู้ว่าจ้างจัดเตรียมไว้ให้พร้อมเอกสารประกาศประกวดราคา (จัดหาผู้รับจ้าง) และในกรอบเสนอปริมาณงานและราคาที่ผู้รับจ้างเป็นผู้กรอกเสนอราคาไว้ ถือเป็นส่วนหนึ่งของสัญญา
4. เนื่องจากสภาพพื้นที่ที่ก่อสร้างอยู่ในเขตชุมชน ดังนั้นอาจจะมีปัญหาอุปสรรคทั้งบนดินและใต้ดิน ซึ่งเป็นงานสาธารณูปโภคต่าง ๆ หรือปัญหาอื่นใด ที่ไม่สามารถสำรวจหรือขุดได้ ขณะทำการสำรวจออกแบบ ประมาณการ ผู้รับจ้างต้องใช้เวลา ระมัดระวังในการดำเนินการก่อสร้าง หากเกิดความเสียหายใด เกิดขึ้น ผู้รับจ้างต้องเป็นผู้รับผิดชอบทั้งสิ้น
5. รูปแบบรายการทั้งหมด แนว ระยะ ระดับ ตำแหน่ง พื้นที่ และปริมาณงาน ให้ปรับเปลี่ยนได้ตามสภาพจริงที่งาน โดยไม่ต้องเป็นการแก้ไขแบบรูป รายการ และสัญญา ทั้งนี้ให้ถือประโยชน์ของทางราชการเป็นเกณฑ์ในการพิจารณา
6. รายการก่อสร้างใดที่เป็นราคาเหมาจรวม หรือ กำหนดให้ผู้รับจ้างต้องขออนุมัติก่อนใช้ ให้ผู้รับจ้างจัดส่งเพื่อขออนุมัติล่วงหน้า หากเกิดความล่าช้าจนอาจเป็นเหตุบ้ายเบี่ยงการปฏิบัติตามสัญญามิได้ โดยรายการที่ขออนุมัติต้องได้ตามปริมาณงาน คุณภาพงานที่ทางราชการพิจารณาและเป็นราคาที่เหมาะสมสอดคล้องกับใบเสนอราคาของผู้รับจ้างเสนอไว้ และราคาต้องเป็นไปตามราคากลางหรือราคากลางพาณิชย์จังหวัดหรือราคาของกระทรวงพาณิชย์ โดยที่ผู้รับจ้างต้องทำตารางแสดงค่าเปรียบเทียบให้คณะกรรมการไว้พิจารณา เกณฑ์การพิจารณาให้ยึดประโยชน์ของทางราชการเป็นสำคัญ หากปรากฏภายหลังการรายการที่เสนอขออนุมัติไว้สูงกว่าความเป็นจริงตามที่เจ้าหน้าที่ผู้ตรวจสอบ ตรวจสอบแล้วต้องคืนเงิน ให้เป็นภาระหน้าที่ของผู้รับจ้างที่จะต้องคืนเงินส่วนเกินนั้นแก่ทางราชการ/เอกสารที่ขออนุมัติทุกฉบับผู้รับจ้างต้องลงนาม ประทับตราบริษัทรับรองเอกสารไว้ทุกฉบับ
7. การส่งงานงวด ซึ่งมีใช้งวดสุดท้าย การที่คณะกรรมการตรวจสอบการจ้างได้ทำการตรวจสอบรวมตลอดถึงมีการเบิกจ่ายเงินเป็นที่ยอมรับแล้วด้วย มิได้ถือว่าเป็นการส่งมอบรับงานกันแต่อย่างใด จะถือว่าเป็นเพียงการตรวจผลงานของผู้รับจ้าง เพื่ออนุญาตให้ผู้รับจ้างสามารถเบิกเงินได้บางส่วนตามปริมาณผลงานเท่านั้นและหากดำเนินการก่อสร้างไว้ไม่ถูกต้องครบถ้วน หรือเกิดความชำรุดเสียหายขึ้นด้วยเหตุใดๆก็ตาม ผู้รับจ้างจะต้องดำเนินการซ่อมแซมปรับปรุง แก้ไข หรือก่อสร้างใหม่ให้ถูกต้องเรียบร้อย ภายในระยะเวลาที่คณะกรรมการตรวจสอบการจ้างจะกำหนดให้ และจะต้องไม่เกินกำหนดการส่งงานงวดสุดท้าย โดยที่เรียกจ่ายเพิ่มจากผู้ว่าจ้างอีกมิได้

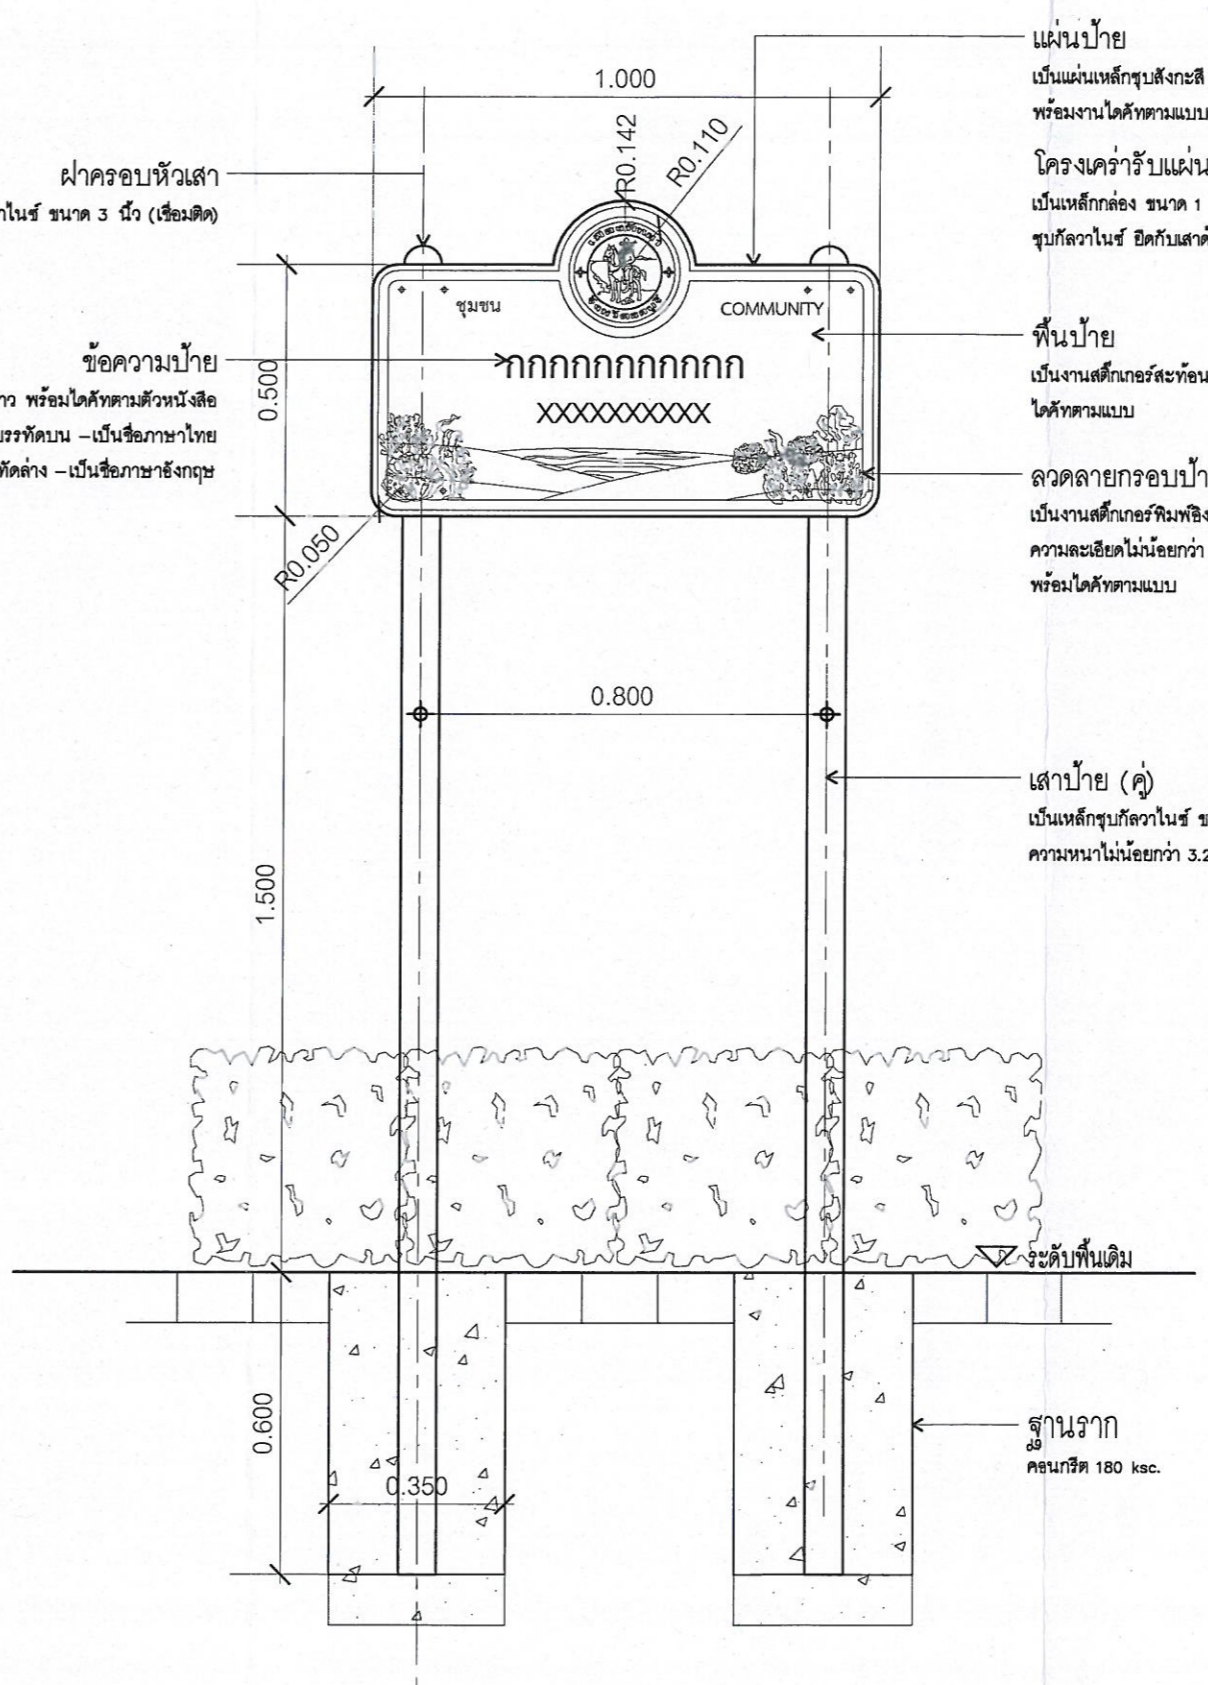

		สำนักช่าง เมืองพญา
แบบ โครงการก่อสร้างติดตั้งป้ายชื่อชุมชน ในเขตเมืองพญา		
สถานที่ปลูกสร้าง เมืองพญา อ.บางละมุง จ.จังหวัดชลบุรี		
นายช่างโยธา 		
นักผังเมือง 		
หัวหน้าฝ่ายผังเมือง 		
วิศวกร  ผอ. ส่วนผังเมือง		
วิศวกร  ผอ. สำนักช่าง		
วิศวกร  ปลัดเมืองพญา		
อนุมัติ  นายเมืองพญา		
แบบแสดง - -		
วันที่ 1 เม.ย. 2567	แผ่นที่ A-2	
แบบเลขที่ 2 / 2567	2 2	

หมายเหตุ

- ผู้รับจ้างต้องใช้วัสดุประเภทวัสดุหรือครุภัณฑ์ที่ใช้ในการก่อสร้างเป็นวัสดุที่ผลิตภายในประเทศไม่น้อยกว่าร้อยละ 60 ของมูลค่าวัสดุที่ใช้ในการก่อสร้างทั้งหมดตามสัญญา
- ผู้รับจ้างต้องใช้เหล็กที่ผลิตภายในประเทศไม่น้อยกว่าร้อยละ 90 ของปริมาณเหล็กที่ต้องใช้ทั้งหมดตามสัญญา