

โครงการ
ปรับปรุงสนามกีฬาภาคตะวันออกเมืองพัทยา จังหวัดชลบุรี



สำนักช่าง เมืองพัทยา

โครงการ : ปรับปรุงสนามกีฬาภาคตะวันออก
เมืองพัทยา จังหวัดชลบุรี

DRAWING LIST



เลขที่แบบ	รายละเอียดแบบ
1	โครงสร้างทางเข้าอัฒจันทร์ประธาน
2	รายละเอียดโครงสร้างทางเข้าอัฒจันทร์ประธาน
3	โครงสร้างผนังทางลาดคนพิการ
4	ผนังตะแกรงเหล็กฉีกใต้ทางเข้าอัฒจันทร์ประธาน
5	สถาปัตยกรรมทางเข้าอัฒจันทร์ประธาน
6	งานซ่อมแซม พื้นหินขัด ชั้น 1 อัฒจันทร์ประธาน
7	งานสถาปัตยกรรม ชั้น 1 อัฒจันทร์ประธาน
8	งานซ่อมแซมฝ้าเพดาน ชั้น 2 อัฒจันทร์ประธาน
9	งานซ่อมแซมราวกันตก-รั้ว-ประตู ชั้น 2 อัฒจันทร์ประธาน (ส่วนที่ 1)
10	งานซ่อมแซมราวกันตก-รั้ว-ประตู ชั้น 2 อัฒจันทร์ประธาน (ส่วนที่ 2)
11	งานซ่อมแซมราวกันตก-รั้ว-ประตู ชั้น 2 อัฒจันทร์ประธาน (ส่วนที่ 3)
12	งานซ่อมแซม พื้นหินขัด ชั้น 2 อัฒจันทร์ประธาน
13	งานปรับปรุงท่อน้ำสำหรับติดตั้งลู่วิ่ง ชั้น 1 อัฒจันทร์ประธาน
14	งานปรับปรุงท่อน้ำสำหรับติดตั้งลู่วิ่ง ชั้น 2 อัฒจันทร์ประธาน
15	งานปรับปรุงท่อน้ำสำหรับติดตั้งลู่วิ่ง ชั้น 3 อัฒจันทร์ประธาน
16	งานสถาปัตยกรรม ชั้น 3-4 ที่ประธาน และที่ประทับ อัฒจันทร์ประธาน
17	งานสถาปัตยกรรม ห้องควบคุม 1 และ 2 อาคารอัฒจันทร์ประธาน
18	งานซ่อมรั้ว และงานซ่อมผนังฉาบทาสี ชั้นอัฒจันทร์สำเร็จรูป อัฒจันทร์ประธาน
19	งานโครงสร้างรางระบายน้ำรอบนอกติดขอบอัฒจันทร์ ยาว 48 เมตร
20	งานปรับปรุงท่อน้ำรับรางน้ำฝนอาคารอัฒจันทร์ประธาน
21	งานติดตั้งท่อระบบปรับอากาศ ชั้น 1-5 อาคารอัฒจันทร์ประธาน
22	งานปรับปรุงระบบเสียงประกาศ
23	งานปรับปรุงระบบน้ำประปา อาคารอัฒจันทร์ประธาน
24	งานปรับปรุงระบบน้ำประปา อาคารอัฒจันทร์ประธาน
25	งานโครงสร้างคานชั้น 2 อัฒจันทร์ 2500 ที่นั่ง ทิศใต้
26	งานสถาปัตยกรรมชั้น 1 อัฒจันทร์ 2500 ที่นั่ง ทิศใต้
27	งานสถาปัตยกรรมชั้น 2 อัฒจันทร์ 2500 ที่นั่ง ทิศใต้


เลขที่แบบ	รายละเอียดแบบ
28	งานติดตั้งท่อระบบปรับอากาศ อัฒจันทร์ 2500 ที่นั่ง ทิศใต้
29	งานสถาปัตยกรรมชั้น 1 อัฒจันทร์ 2500 ที่นั่ง ทิศเหนือ
30	งานสถาปัตยกรรมชั้น 2 อัฒจันทร์ 2500 ที่นั่ง ทิศเหนือ
31	งานสถาปัตยกรรมภายนอก อัฒจันทร์ 2500 ที่นั่ง ทิศเหนือ
32	งานติดตั้งท่อระบบปรับอากาศ อัฒจันทร์ 2500 ที่นั่ง ทิศเหนือ
33	งานซ่อมแซม ชั้น 1 อัฒจันทร์ 5000 ที่นั่ง
34	งานซ่อมแซมพื้นหินขัด ชั้น 1 อัฒจันทร์ 5000 ที่นั่ง
35	งานซ่อมแซม ชั้น 2 อัฒจันทร์ 5000 ที่นั่ง
36	งานซ่อมแซมพื้นหินขัด ชั้น 2 อัฒจันทร์ 5000 ที่นั่ง
37	งานซ่อมแซม ชั้น 3 อัฒจันทร์ 5000 ที่นั่ง
38	งานปรับปรุงลู่วิ่ง ชั้น 1 อัฒจันทร์ 5000 ที่นั่ง
39	งานติดตั้งท่อระบบปรับอากาศ อัฒจันทร์ 5000 ที่นั่ง
40	งานปรับปรุงระบบน้ำประปา อาคารอัฒจันทร์ 5000 ที่นั่ง
41	งานปรับปรุงระบบน้ำประปา อาคารอัฒจันทร์ 5000 ที่นั่ง
42	งานระบบเครือข่ายคอมพิวเตอร์
43	งานระบบกล้องวงจรปิด
44	งานปรับปรุงระบบควบคุมแสงสว่างอัตโนมัติ (LIGHTING CONTROL)
45	งานระบบสัญญาณแจ้งเหตุเพลิงไหม้
46	งานระบบเสาอากาศวิทยุ-โทรทัศน์รวม
47	งานระบบโทรศัพท์

หมายเหตุสำคัญ


พื้นที่ก่อสร้างอยู่ในอาคารเดียวกันกับโครงการก่อสร้างสนามฟุตบอล สนามกีฬาภาคตะวันออกเมืองพัทยา ระยะที่ 3 (ส่วนที่เหลือ) ผรจ.จะต้องดำเนินการประสานงานกับผู้รับจ้างรายเดิม และป้องกันความเสียหาย ไม่ให้เกิดขึ้นกับ

งานที่ผู้รับจ้างเดิมดำเนินการ หรือต้องรับผิดชอบ หากมีความเสียหายเกิดขึ้นโดยทันที

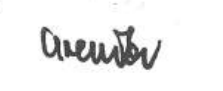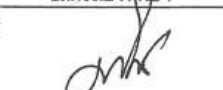
 สำนักช่าง ศาลาว่าการเมืองพัทยา	
โครงการ	
โครงการปรับปรุง สนามกีฬาภาคตะวันออก เมืองพัทยา จังหวัดชลบุรี	
สถานที่ก่อสร้าง	
สนามกีฬาภาคตะวันออก จังหวัดพัทยา	
ผู้ช่วยช่างสำรวจ	
ช่างสำรวจ	
ผู้ช่วยช่างเขียนแบบ	
ช่างเขียนแบบ	
ผู้ช่วยสถาปนิก	
สถาปนิก	
ทน.ฝ่ายสถาปัตยกรรม 	
ผู้ช่วยวิศวกรโยธา วิศวกรโยธา วิศวกรไฟฟ้า	
ทน.ฝ่ายวิศวกรรม 	
ตรวจ  ผอ. ส่วนวิศวกรรมอาคารก่อสร้าง	
ตรวจ  ผอ. สำนักช่าง	
ตรวจ  ปลัดเมืองพัทยา	
อนุมัติ  นายกเมืองพัทยา	
แบบแสดง	
สถานที่ปลูกสร้าง	เมืองพัทยา
วันที่	แผ่นที่
6/8/2567	1
แบบเลขที่	
27/2567	44

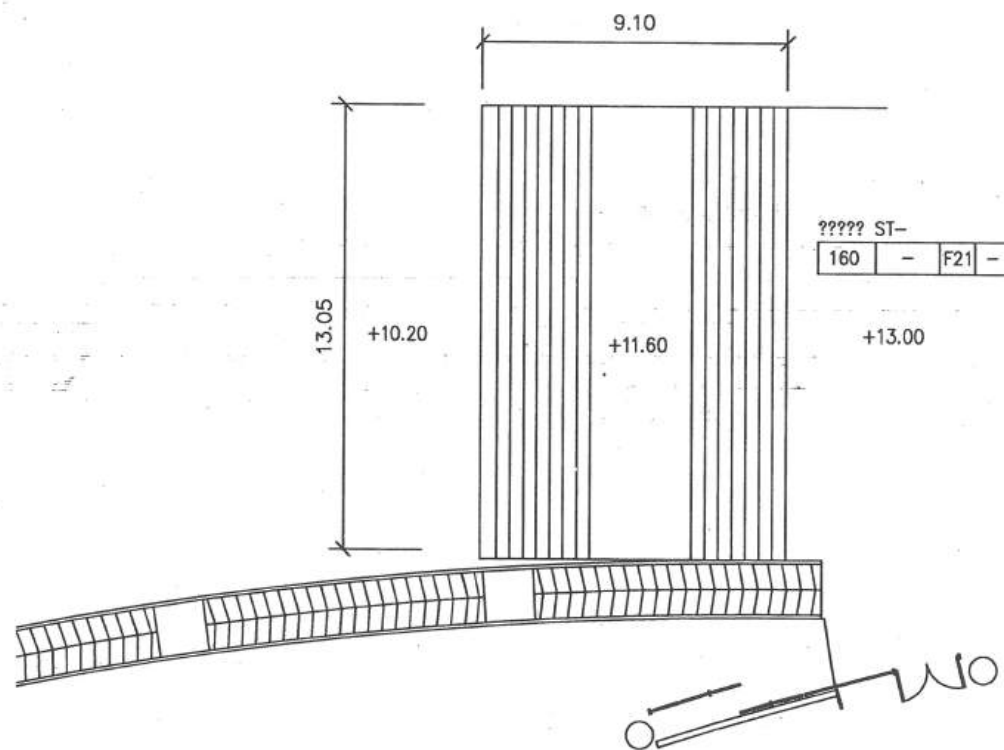


แปลนบันได

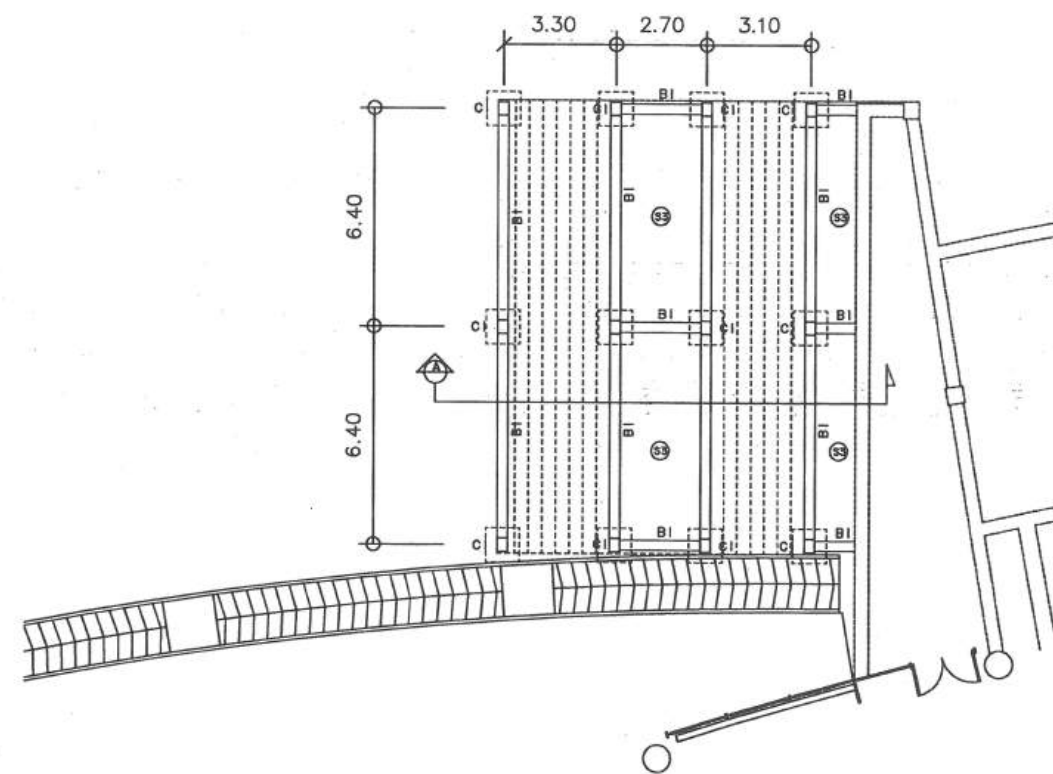

แปลนโครงสร้างคานบันได

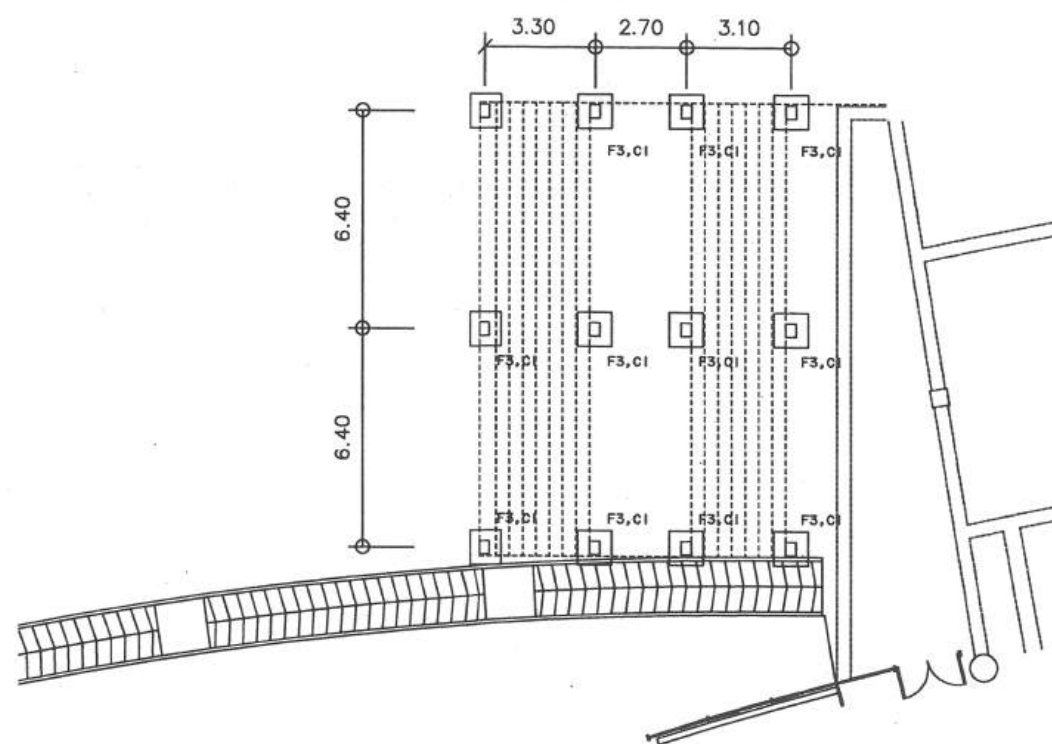

แปลนฐานรากบันได

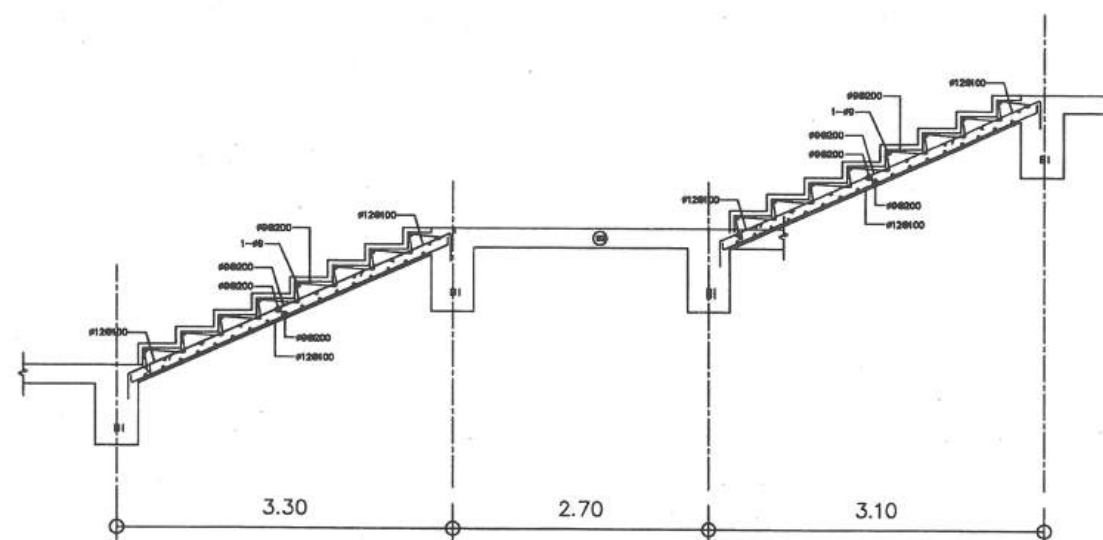

SECTION A โครงสร้างบันได

1.1 แบบโครงสร้างบันไดทางเข้าอิมพัลส์ประธาณ

- เนื่องจากการก่อสร้างโครงสร้างบันไดทางเข้าอิมพัลส์ประธาณตามรูปแบบ (เพื่อประโยชน์ใช้งานและความสะดวก)



สำนักช่าง
ศาลาว่าการเมืองพัทยา

โครงการ

โครงการปรับปรุง
สนามกีฬาภาคตะวันออก
เมืองพัทยา จังหวัดชลบุรี

สถานที่ก่อสร้าง

สนามกีฬาภาคตะวันออก จังหวัดชลบุรี

ผู้ช่วยช่างสำรวจ

ช่างสำรวจ

ผู้ช่วยช่างเขียนแบบ

ช่างเขียนแบบ

ผู้ช่วยสถาปนิก

สถาปนิก

ทนายความ

ผู้ช่วยวิศวกรโยธา

วิศวกรโยธา

วิศวกรไฟฟ้า

ทนายความ

ตรวจ

ผอ. ส่วนวิศวกรรมอาคารก่อสร้าง

ตรวจ

ผอ. สำนักช่าง

ตรวจ

ปลัดเมืองพัทยา

อนุมัติ

นายกเมืองพัทยา

แบบแสดง

สถานที่ปลูกสร้าง

วันที่

6/8/2567

แบบเลขที่


27/2567

เมืองพัทยา


แผ่นที่

2


44

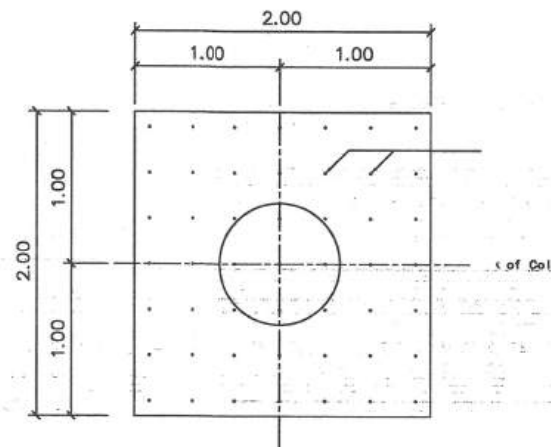


แปลน F1

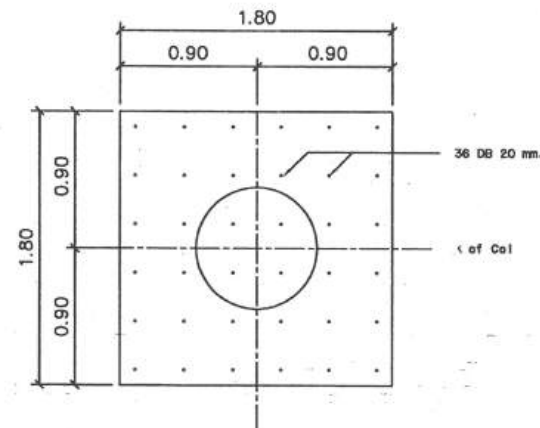

แปลน F2

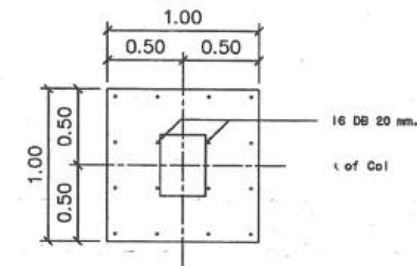


แปลน F3

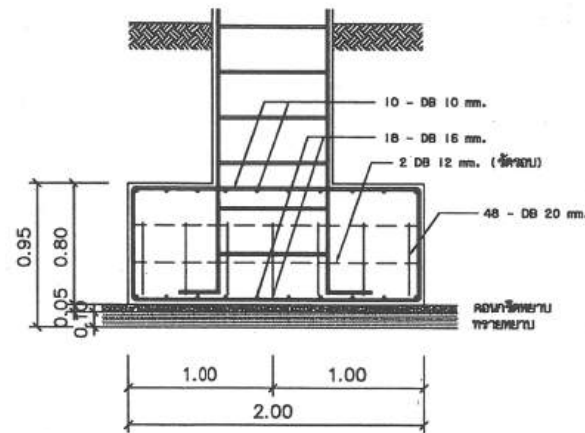


รูปตัด F1

แบบขยายฐานราก F1

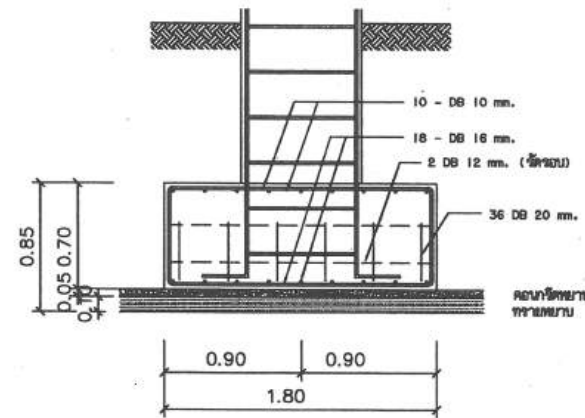


รูปตัด F2

แบบขยายฐานราก F2

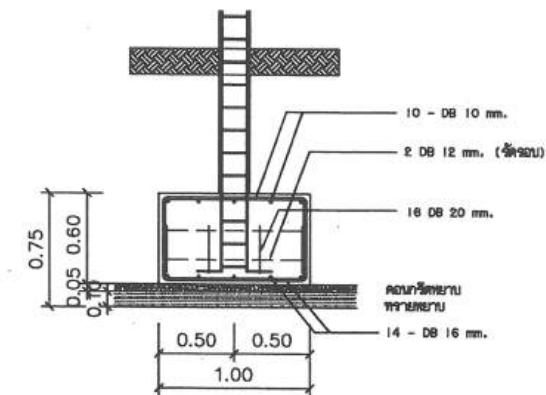


รูปตัด F3

แบบขยายฐานราก F3

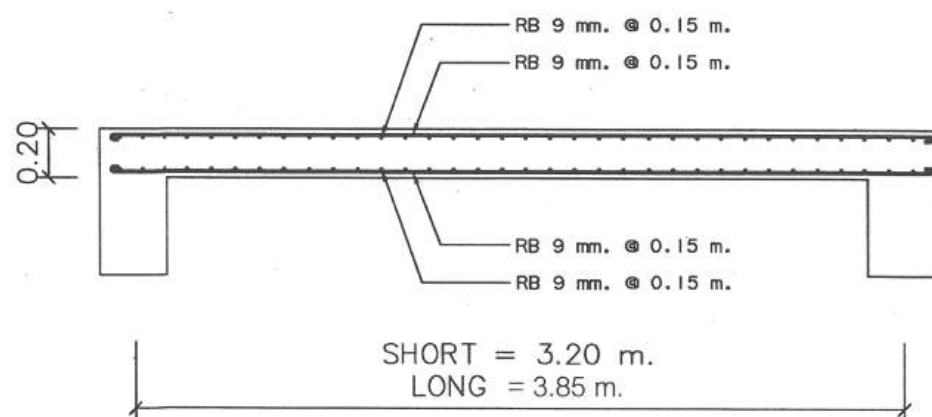

แบบขยายพื้น S3

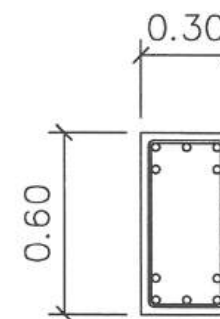

B1



สำนักช่าง
ศาลาว่าการเมืองพัทยา

โครงการ

โครงการปรับปรุง
สนามกีฬาภาคตะวันออก
เมืองพัทยา จังหวัดชลบุรี

สถานที่ก่อสร้าง

สนามกีฬาภาคตะวันออก จังหวัดพัทยา

ผู้ช่วยช่างสำรวจ

ช่างสำรวจ

ผู้ช่วยช่างเขียนแบบ

ช่างเขียนแบบ

ผู้ช่วยสถาปนิก

สถาปนิก

ทพ. ฝ่ายสถาปัตยกรรม

ผู้ช่วยวิศวกรโยธา

วิศวกรโยธา

วิศวกรไฟฟ้า

ทพ. ฝ่ายวิศวกรรม

ตรวจ

ผอ. ส่วนวิศวกรรมก่อสร้าง

ตรวจ

ผอ. สำนักช่าง

ตรวจ

ปลัดเมืองพัทยา

อนุมัติ

นายกเมืองพัทยา

แบบแสดง

สถานที่ปลูกสร้าง

เมืองพัทยา

วันที่

6/8/2567

แบบเลขที่

27/2567

แผ่นที่

3

44

1.1.1 รายละเอียดโครงสร้าง
เพื่อประกอบพิมพ์แบบและยื่นต่อขออนุญาต



สำนักช่าง
คาลาการเมืองพญา

โครงการ

โครงการปรับปรุง
สนามกีฬาภาคตะวันออก
เมืองพญา จังหวัดชลบุรี

สถานที่ก่อสร้าง

สนามกีฬาภาคตะวันออก จังหวัดพญา

ผู้ช่วยช่างสำรวจ

ช่างสำรวจ

ผู้ช่วยช่างเขียนแบบ

ช่างเขียนแบบ

ผู้ช่วยสถาปนิก

สถาปนิก

ทน. ฝ่ายสถาปัตยกรรม

ผู้ช่วยวิศวกรโยธา

วิศวกรโยธา

วิศวกรไฟฟ้า

ทน. ฝ่ายวิศวกรรม

ตรวจ

ผอ. ส่วนวิศวกรรมก่อสร้าง

ตรวจ

ผอ. สำนักช่าง

ตรวจ

ปลัดเมืองพญา

อนุมัติ

นายกเมืองพญา

แบบแสดง

สถานที่ปลูกสร้าง

เมืองพญา

วันที่

6/8/2567


แผ่นที่

4


แบบเลขที่

27/2567


44

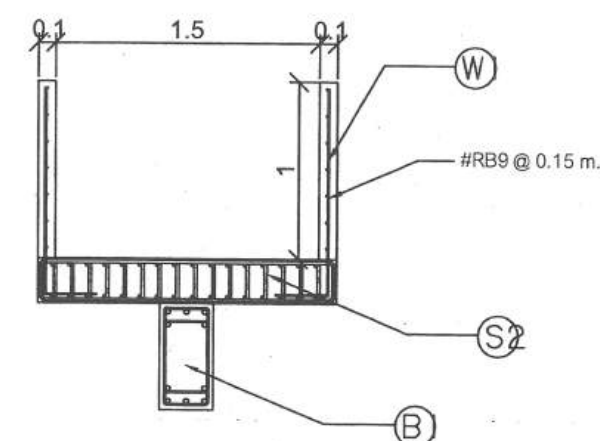

รายละเอียดผนัง W1

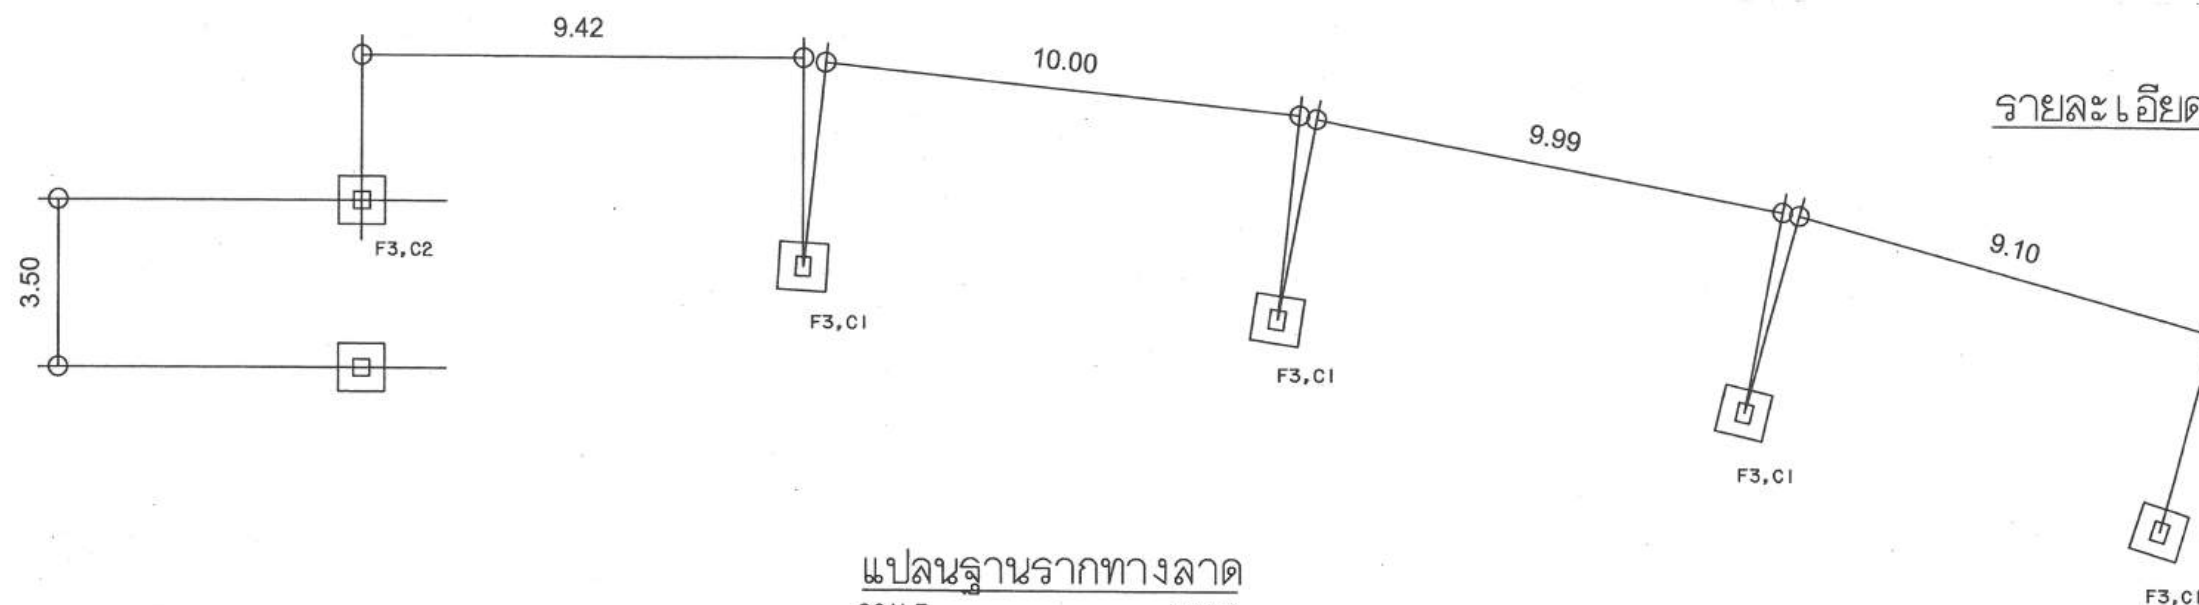

แปลนฐานรากทางลาด
SCALE 1:200

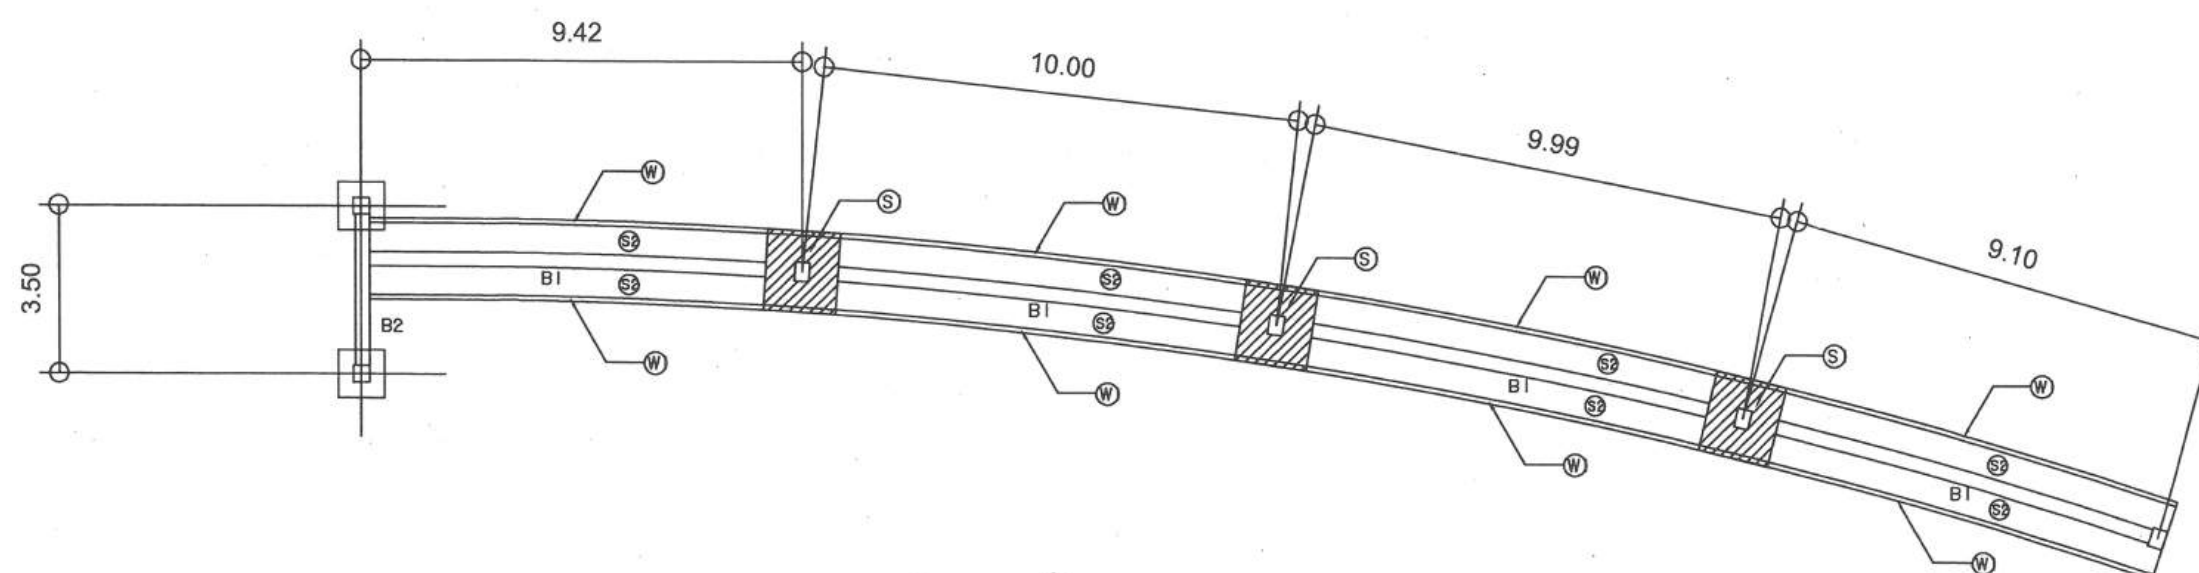

แปลนโครงสร้างทางลาด

1.2 แบบโครงสร้างผนังลาดทางคนพิการ

- โครงสร้างผนังลาดทางคนพิการ ก่อสร้างผนังคสล. W1, ผิวทางลาดขัดหยาบเข้าระรอก 10 ซม.
(เนื้อผิวลาดทางคนพิการ)



สำนักช่าง
ศาลาว่าการเมืองพัทยา

โครงการ

โครงการปรับปรุง
สนามกีฬาภาคตะวันออก
เมืองพัทยา จังหวัดชลบุรี

สถานที่ก่อสร้าง
สนามกีฬาภาคตะวันออก จังหวัดพัทยา

ผู้ช่วยช่างสำรวจ

ช่างสำรวจ

ผู้ช่วยช่างเขียนแบบ

ช่างเขียนแบบ

ผู้ช่วยสถาปนิก

สถาปนิก

พน. ฝ่ายสถาปัตยกรรม

ผู้ช่วยวิศวกรโยธา

วิศวกรโยธา

วิศวกรไฟฟ้า

พน. ฝ่ายวิศวกรรม

ตรวจ

ผอ. ส่วนวิศวกรรมการก่อสร้าง

ตรวจ

ผอ. สำนักช่าง

ตรวจ

ปลัดเมืองพัทยา

อนุมัติ

นายกเมืองพัทยา

แบบแสดง

สถานที่ปลูกสร้าง

เมืองพัทยา

วันที่

6/8/2567




แบบเลขที่

27/2567

แผ่นที่

5

44

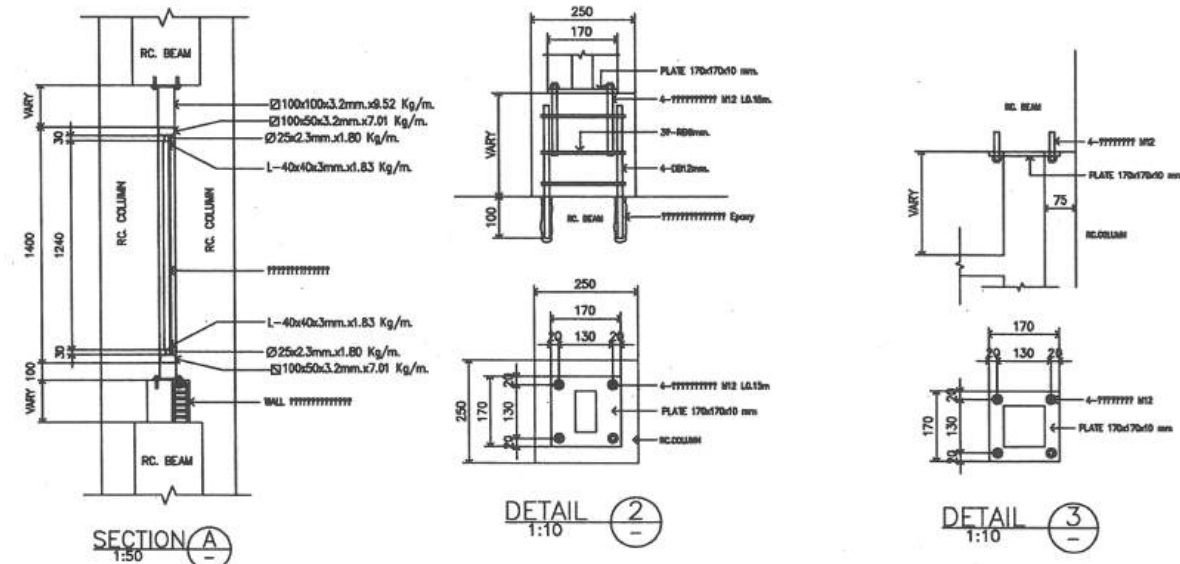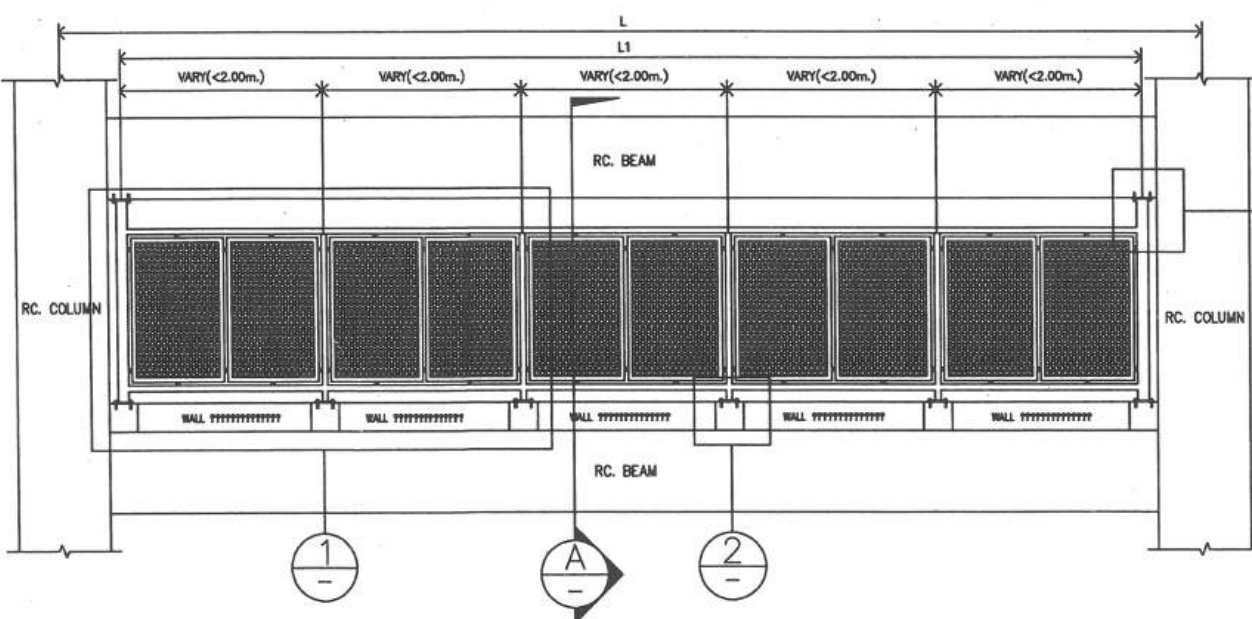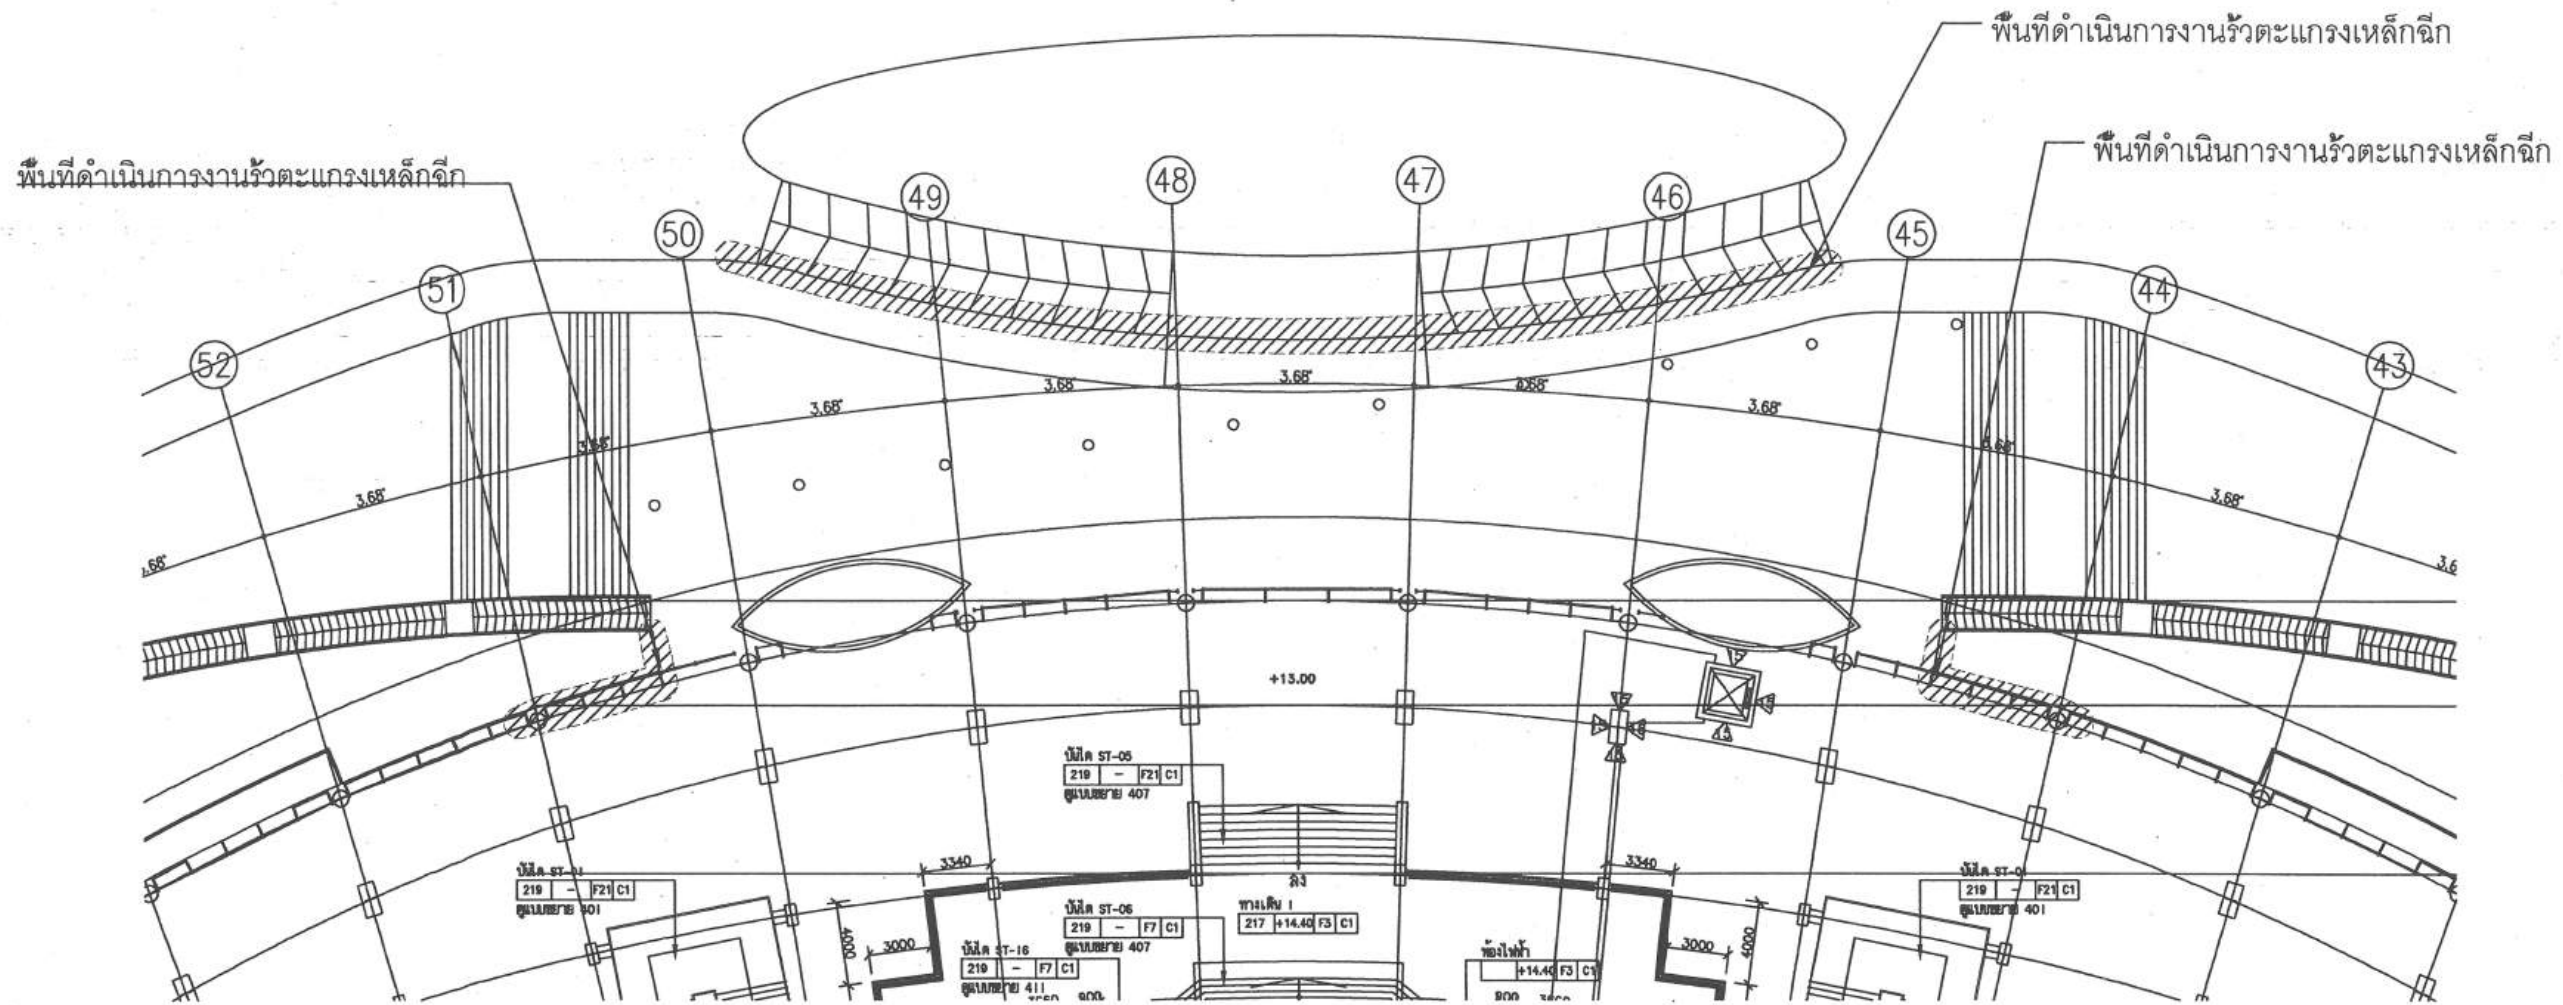

1.3 ผนังตะแกรงเหล็กฉีกใต้ทางเข้าอัฒจันทร์ประธาน

- ผนังดำเนินการ ก่อสร้างผนังตะแกรงเหล็กฉีกใต้ทางเข้าอัฒจันทร์ประธานตามแนวที่ระบุ



สำนักช่าง
ศาลาว่าการเมืองพัทยา

โครงการ

โครงการปรับปรุง
สนามกีฬาภาคตะวันออก
เมืองพัทยา จังหวัดชลบุรี

สถานที่ก่อสร้าง
สนามกีฬาภาคตะวันออก จังหวัดพัทยา

ผู้ช่วยช่างสำรวจ

ช่างสำรวจ

ผู้ช่วยช่างเขียนแบบ

ช่างเขียนแบบ

ผู้ช่วยสถาปนิก

สถาปนิก

พ.น. ฝ่ายสถาปัตยกรรม

ผู้ช่วยวิศวกรโยธา

วิศวกรโยธา

วิศวกรไฟฟ้า

พ.น. ฝ่ายวิศวกรรม

ตรวจ

ผอ. ส่วนวิศวกรรมการก่อสร้าง

ตรวจ

ผอ. สำนักช่าง

ตรวจ

ปลัดเมืองพัทยา

อนุมัติ

นายกเมืองพัทยา

แบบแสดง

สถานที่ปลูกสร้าง

เมืองพัทยา

วันที่

6/8/2567

แผ่นที่

6

แบบเลขที่

27/2567

44

3. พื้นผิวทางลาดคนพิการ ขัดหยาบ เสาะร่องขนาด 10 มม., ชานพักผิวขัดเรียบ

10. ช่องผิวและทาสี คานรับพื้นชั้น 2 เดิม

5. ลูกตั้ง-ลูกนอน บันไดผิวขัดมัน ชานพักผิวขัดเรียบ

6. ร่องกันลื่นบันไดทรายล่าง


7. ราวกันตก R1

2. พื้นผิวทางลาดรถยนต์ ขัดหยาบ เสาะร่องขนาด 10 มม.

8. ราวบันได R6

9. ก่อ, ฉาบ, ทาสีผนัง โถงใต้บันได


4. พื้นทางเข้าอัฒจันทร์ประธาน ผิวทรายล่าง

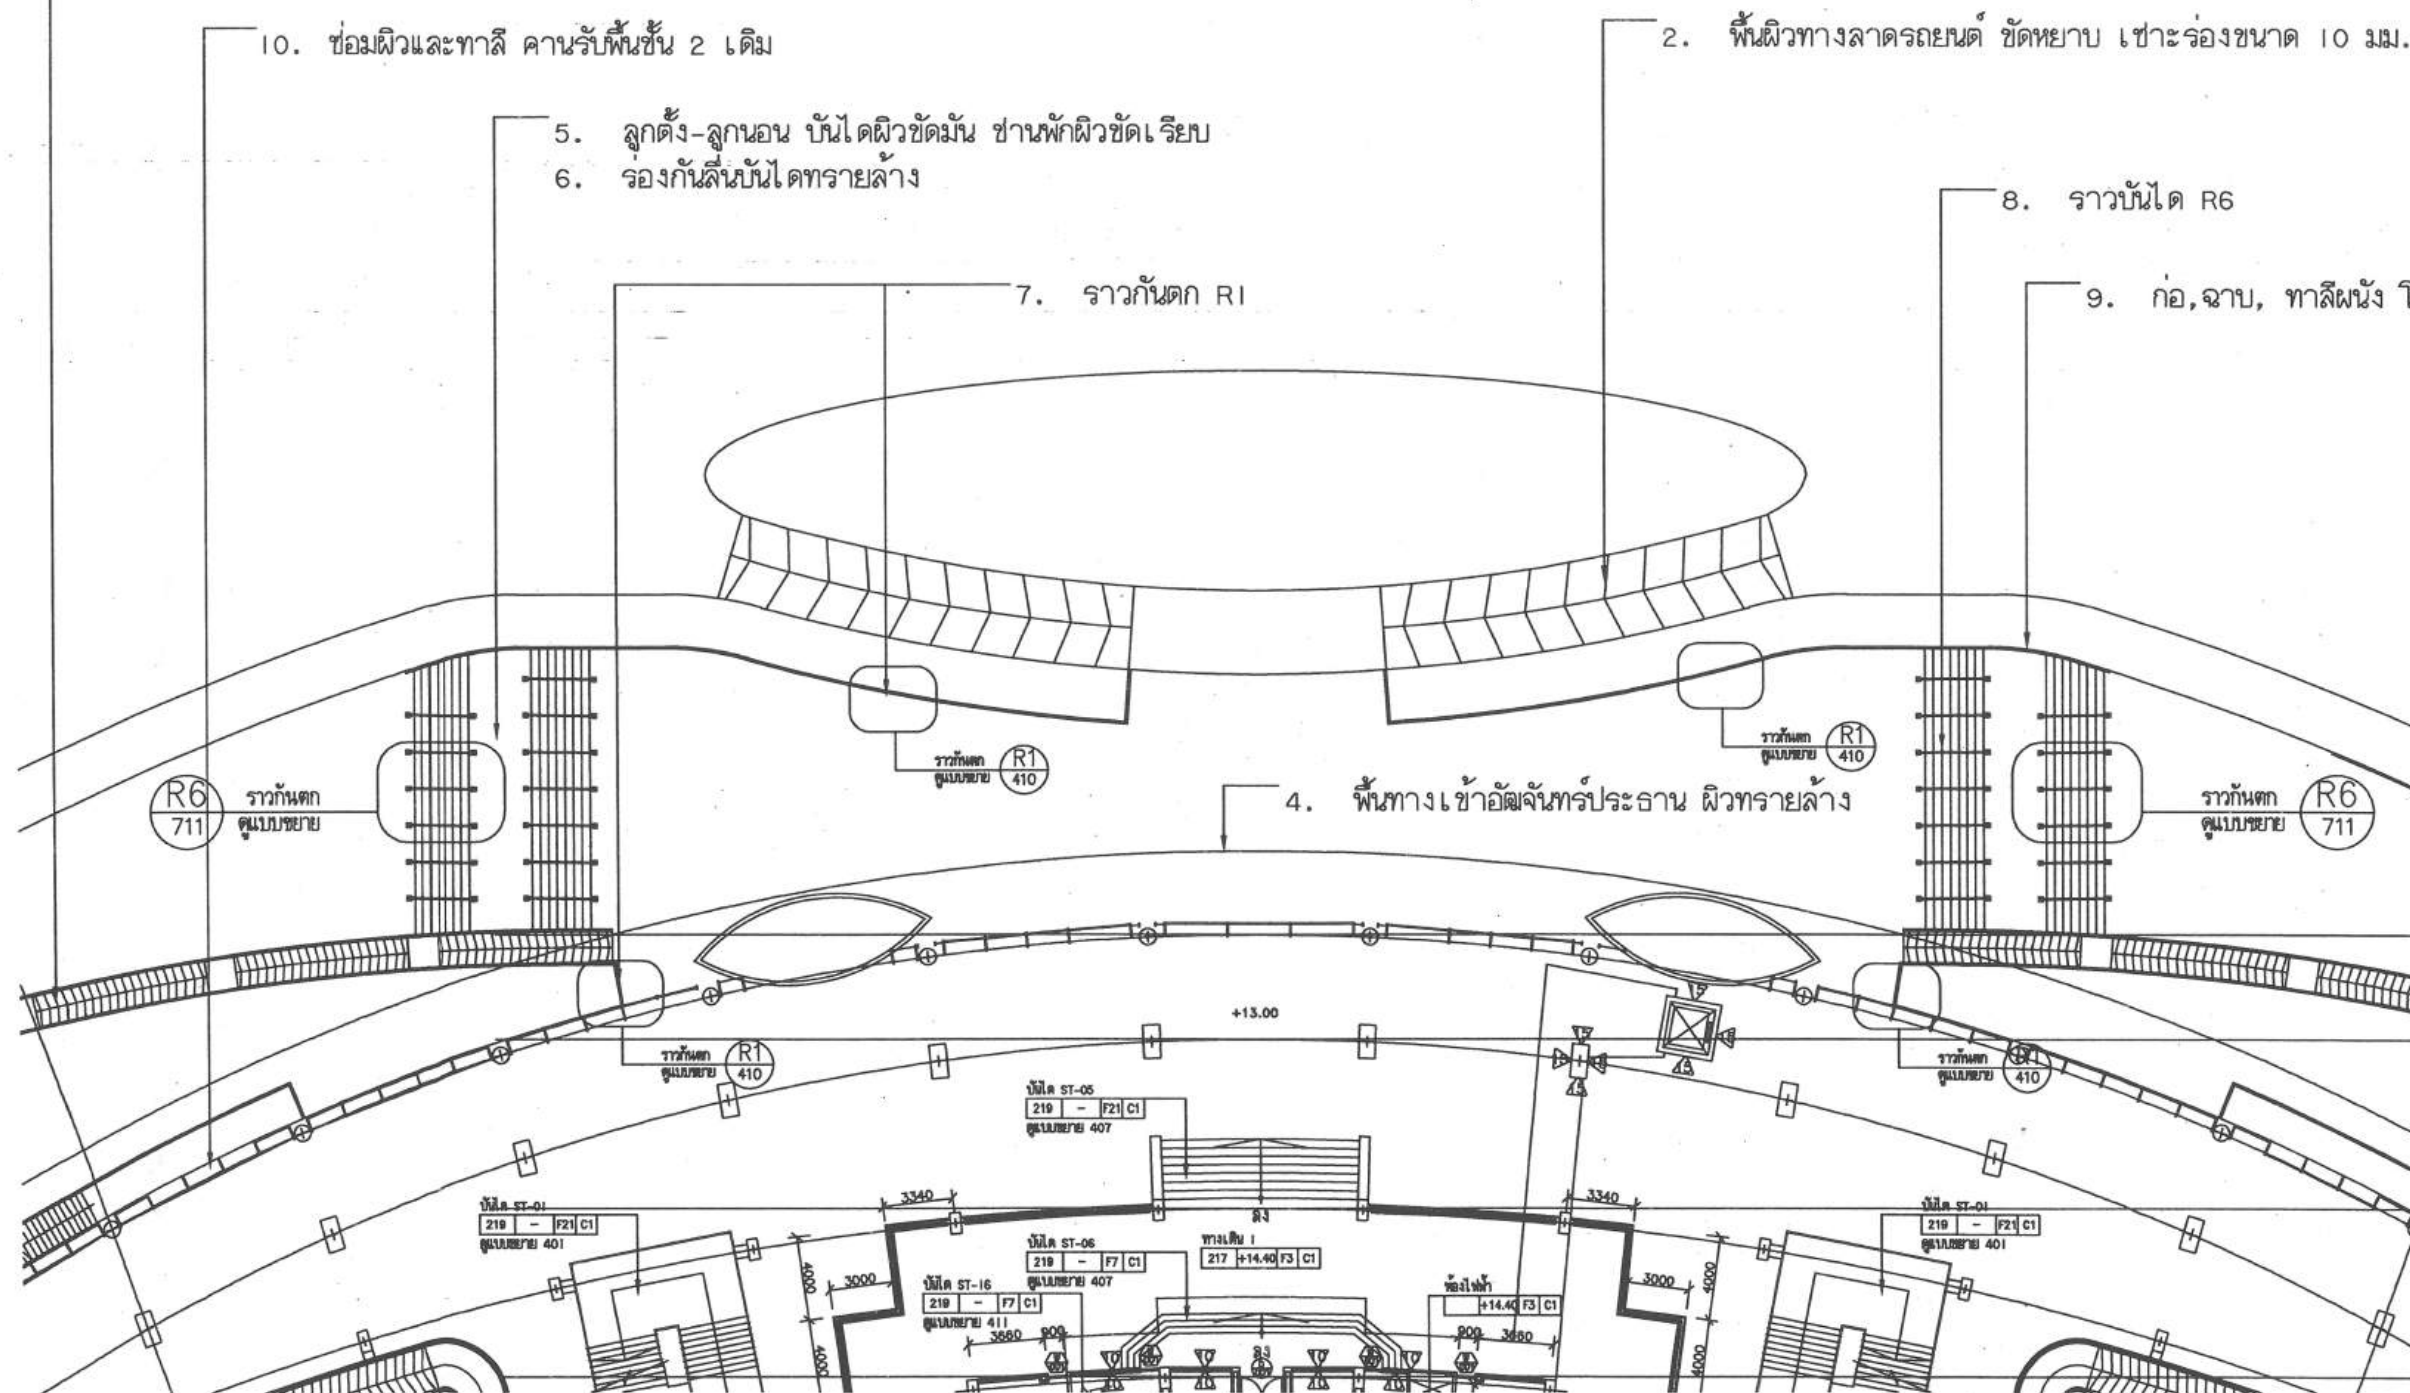

2.1 งานสถาปัตยกรรมทางเข้าอัฒจันทร์ประธาน

1. ฉาบปูนเรียบโครงสร้าง บันได ทางลาดคนพิการ ทางลาดรถยนต์
2. พื้นผิวทางลาดรถยนต์ ขัดหยาบ เสาะร่องขนาด 10 มม.
3. พื้นผิวทางลาดคนพิการ ขัดหยาบ เสาะร่องขนาด 10 มม., ชานพักผิวขัดเรียบ
4. พื้นทางเข้าอัฒจันทร์ประธาน ผิวทรายล่าง
5. ลูกตั้ง-ลูกนอน บันไดผิวขัดมัน ชานพักผิวขัดเรียบ
6. ร่องกันลื่นบันไดทรายล่าง
7. ราวกันตก R1
8. ราวบันได R6
9. ก่อ, ฉาบ, ทาสีผนัง โถงใต้บันได
10. ช่องผิวและทาสี คานรับพื้นชั้น 2 เดิม
11. งานติดตั้ง CLADDING กันฝน/กันแดด

หมายเหตุ : รายละเอียดงานอ้างอิงแบบก่อสร้าง ระยะที่ 2 และ 3

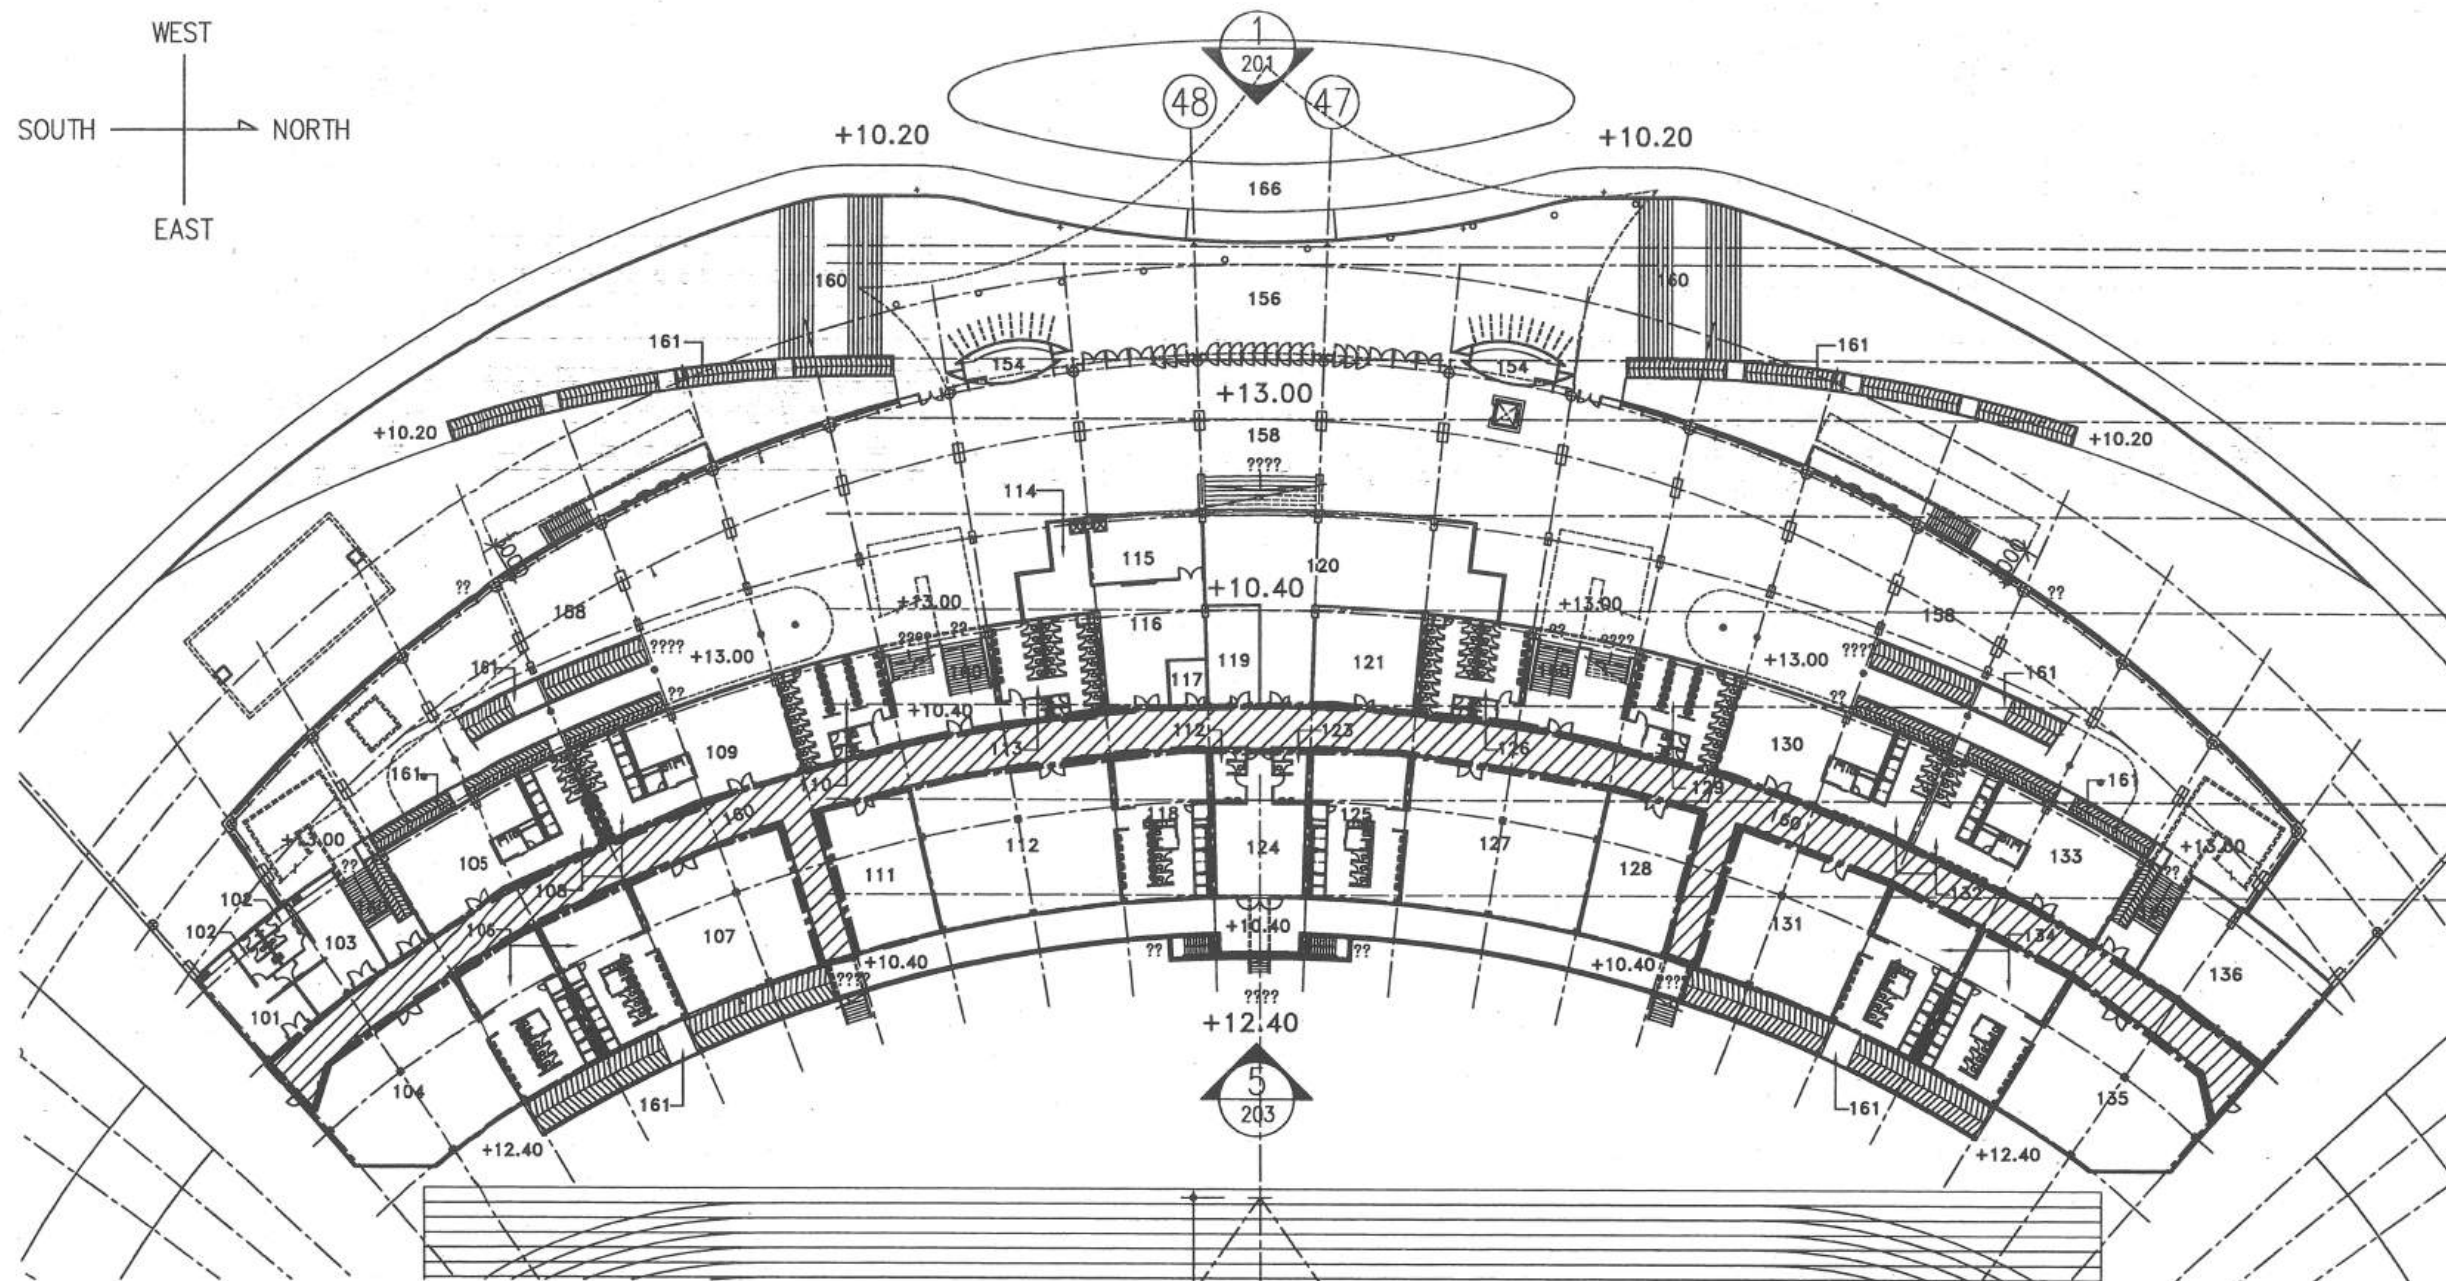



2.2 งานซ่อมแซม พื้นหินขัด ชั้น 1 อาคารอำนวยการประธาน

1. ซ่อมรอยต่าง รอยร้าว ของพื้นหินขัดเดิม
 - 1.1. ขัดลอกหน้าเดิมออก
 - 1.2. ปูผิวรอยร้าวบนพื้นผิวให้เรียบร้อย
 - 1.3. ลงแว็กซ์เคลือบหินขัดใหม่

 พื้นที่ดำเนินการซ่อมแซมพื้นหินขัด

หมายเหตุ : อ้างอิงแบบก่อสร้าง ระยะที่ 2


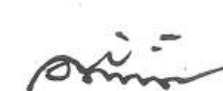
		สำนักช่าง ศาลาว่าการเมืองพัทยา
โครงการ โครงการปรับปรุง สนามกีฬาภาคตะวันออก เมืองพัทยา จังหวัดชลบุรี		
สถานที่ก่อสร้าง สนามกีฬาภาคตะวันออก จังหวัดพัทยา		
ผู้ช่วยช่างสำรวจ ช่างสำรวจ		
ผู้ช่วยช่างเขียนแบบ ช่างเขียนแบบ		
ผู้ช่วยสถาปนิก สถาปนิก		
หน.ฝ่ายสถาปัตยกรรม		
ผู้ช่วยวิศวกรโยธา		
วิศวกรโยธา		
วิศวกรไฟฟ้า		
หน.ฝ่ายวิศวกรรม		
ตรวจ  ผอ.ส่วนวิศวกรรมอาคารก่อสร้าง		
ตรวจ  ผอ.สำนักช่าง		
ตรวจ  ปลัดเมืองพัทยา		
อนุมัติ  นายกเมืองพัทยา		
แบบแสดง		
สถานที่ปลูกสร้าง วันที่ 6/8/2567	เมืองพัทยา แผนที่ 7 44	
แบบเลขที่ 27/2567		


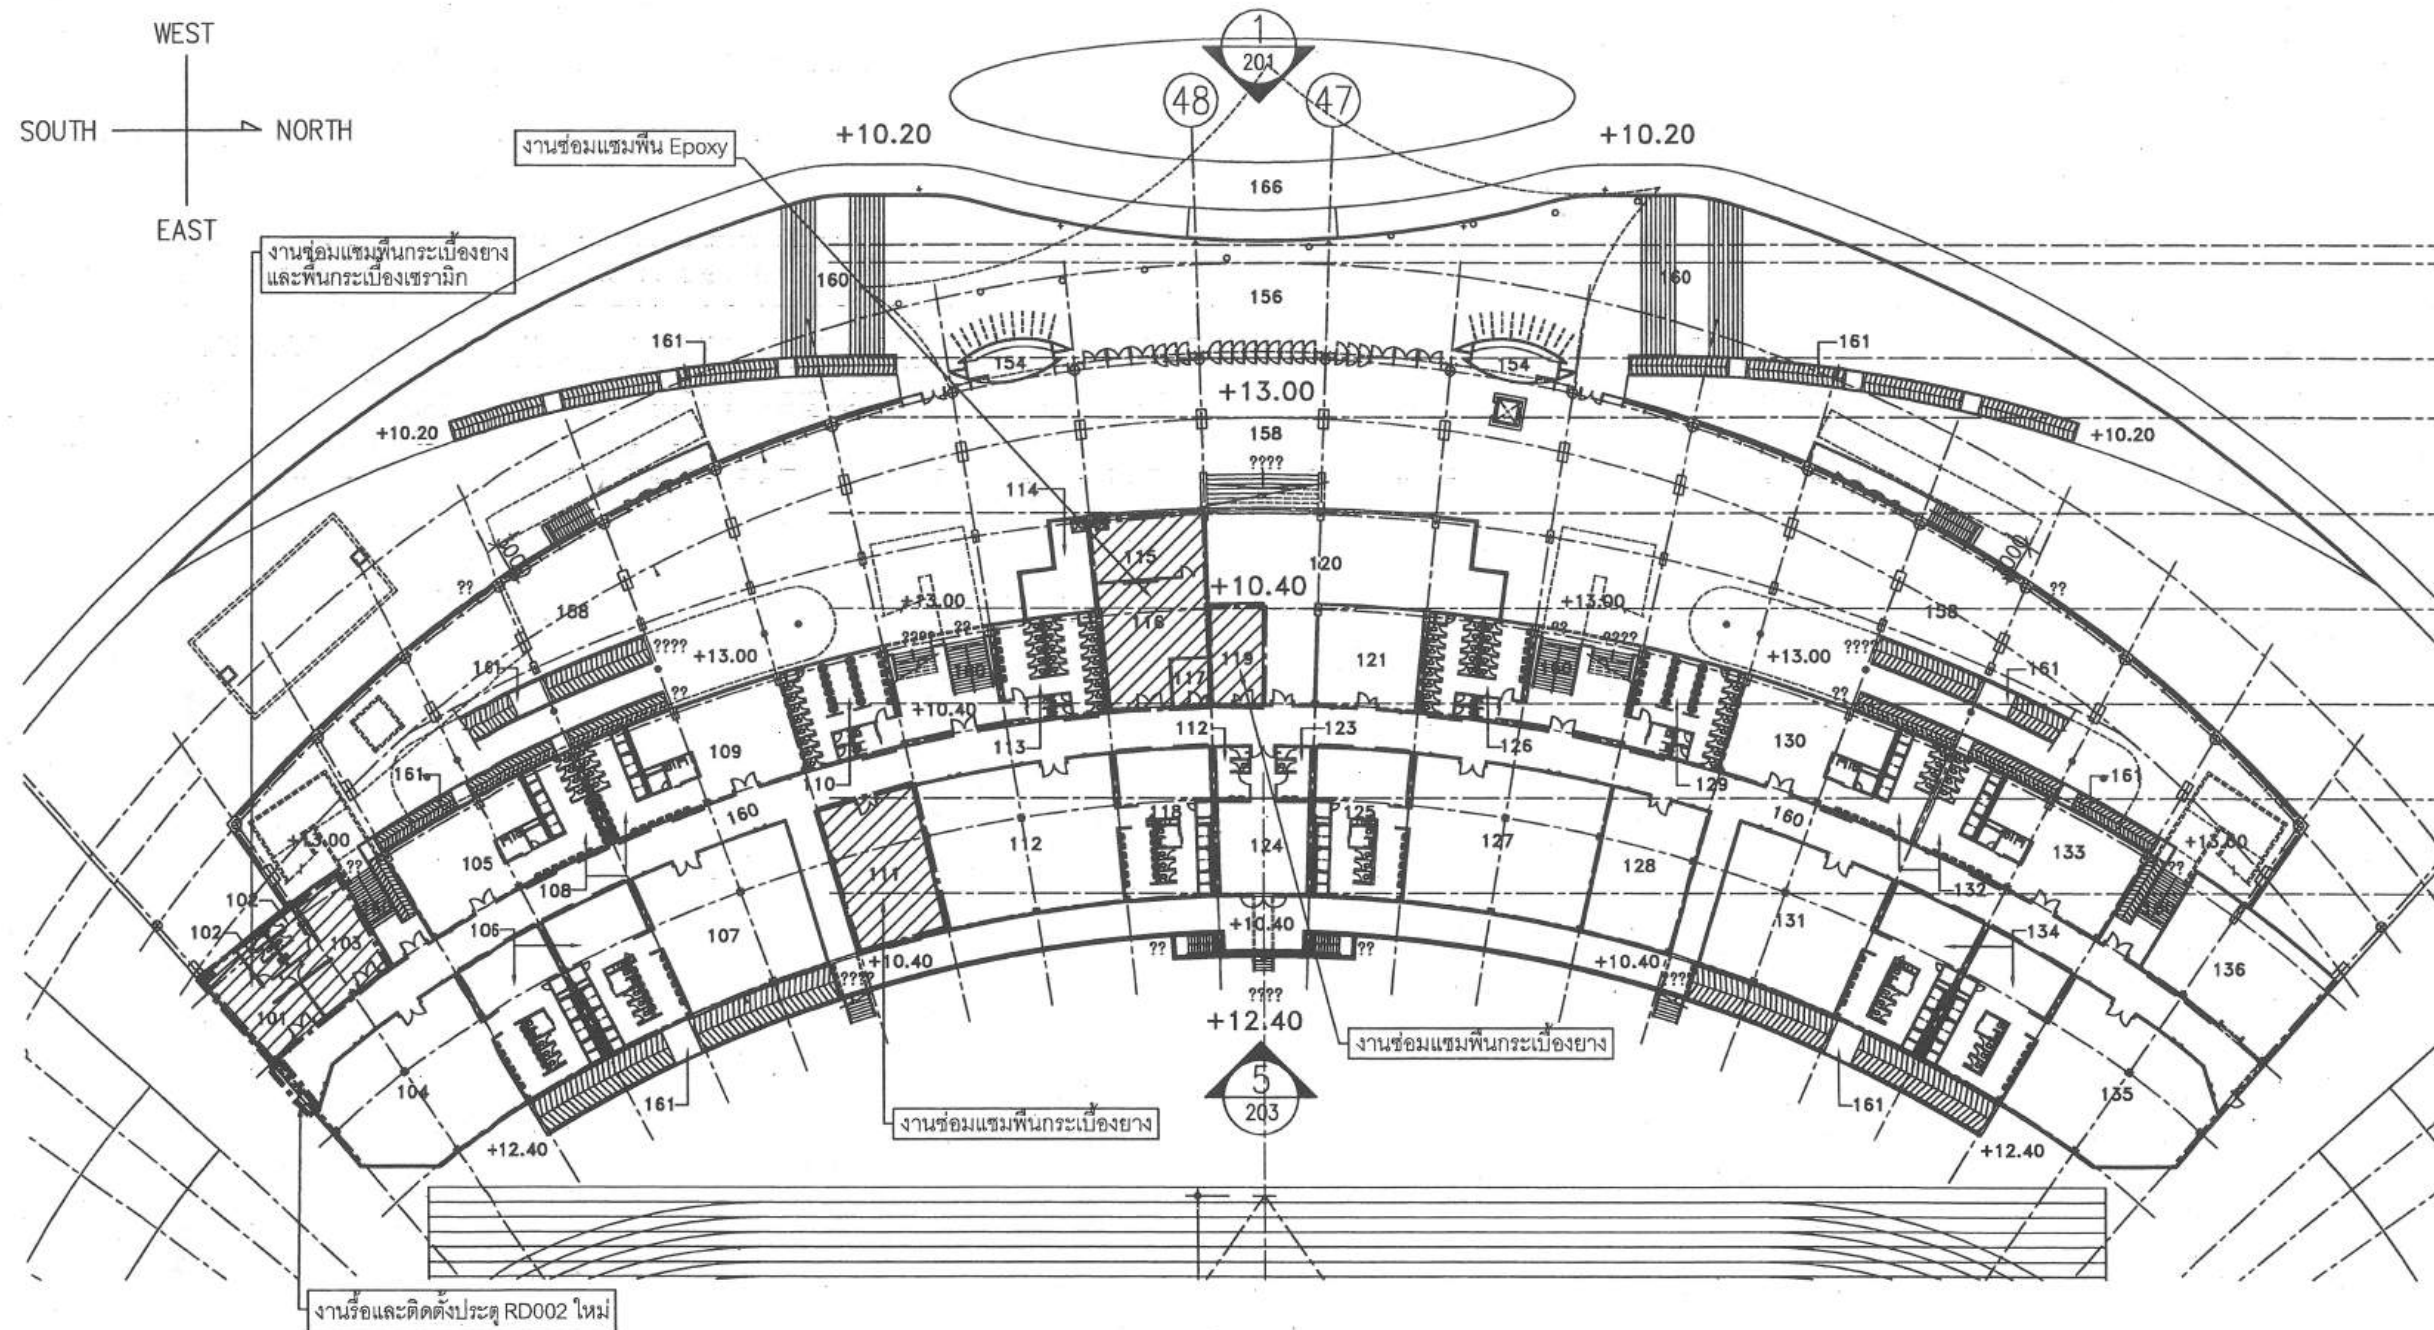


2.2 งานซ่อมแซม งานสถาปัตยกรรม ชั้น 1 อาคารอำนวยการประธาน

1. งานปรับระดับผิวพื้นเดิม ทำผิวเรียบ
2. งานพื้นผิวปูกระเบื้องเซรามิก
3. งานพื้นผิวปูกระเบื้องยาง
4. งานพื้นทำผิว Epoxy
5. ประตู RD002 บริเวณทางเชื่อมอาคารอำนวยการทิศเหนือ

หมายเหตุ : อ้างอิงแบบก่อสร้าง ระยะที่ 2

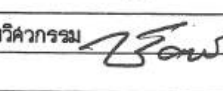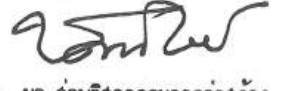		สำนักช่าง ศาลาว่าการเมืองพัทยา
โครงการ โครงการปรับปรุง สานักกีฬาภาคตะวันออก เมืองพัทยา จังหวัดชลบุรี		
สถานที่ก่อสร้าง สานักกีฬาภาคตะวันออก จังหวัดชลบุรี		
ผู้ช่วยช่างสำรวจ ช่างสำรวจ		
ผู้ช่วยช่างเขียนแบบ ช่างเขียนแบบ		
ผู้ช่วยสถาปนิก สถาปนิก		
หน.ฝ่ายสถาปัตยกรรม 		
ผู้ช่วยวิศวกรโยธา วิศวกรโยธา		
วิศวกรไฟฟ้า		
หน.ฝ่ายวิศวกรรม 		
ตรวจ  ผอ. ส่วนวิศวกรรมอาคารก่อสร้าง		
ตรวจ  ผอ. สำนักช่าง		
ตรวจ  ปลัดเมืองพัทยา		
อนุมัติ  นายกเมืองพัทยา		
แบบแสดง		
สถานที่ปลูกสร้าง วันที่ 6/8/2567	เมืองพัทยา แผนที่ 8	44
แบบเลขที่ 27/2567		

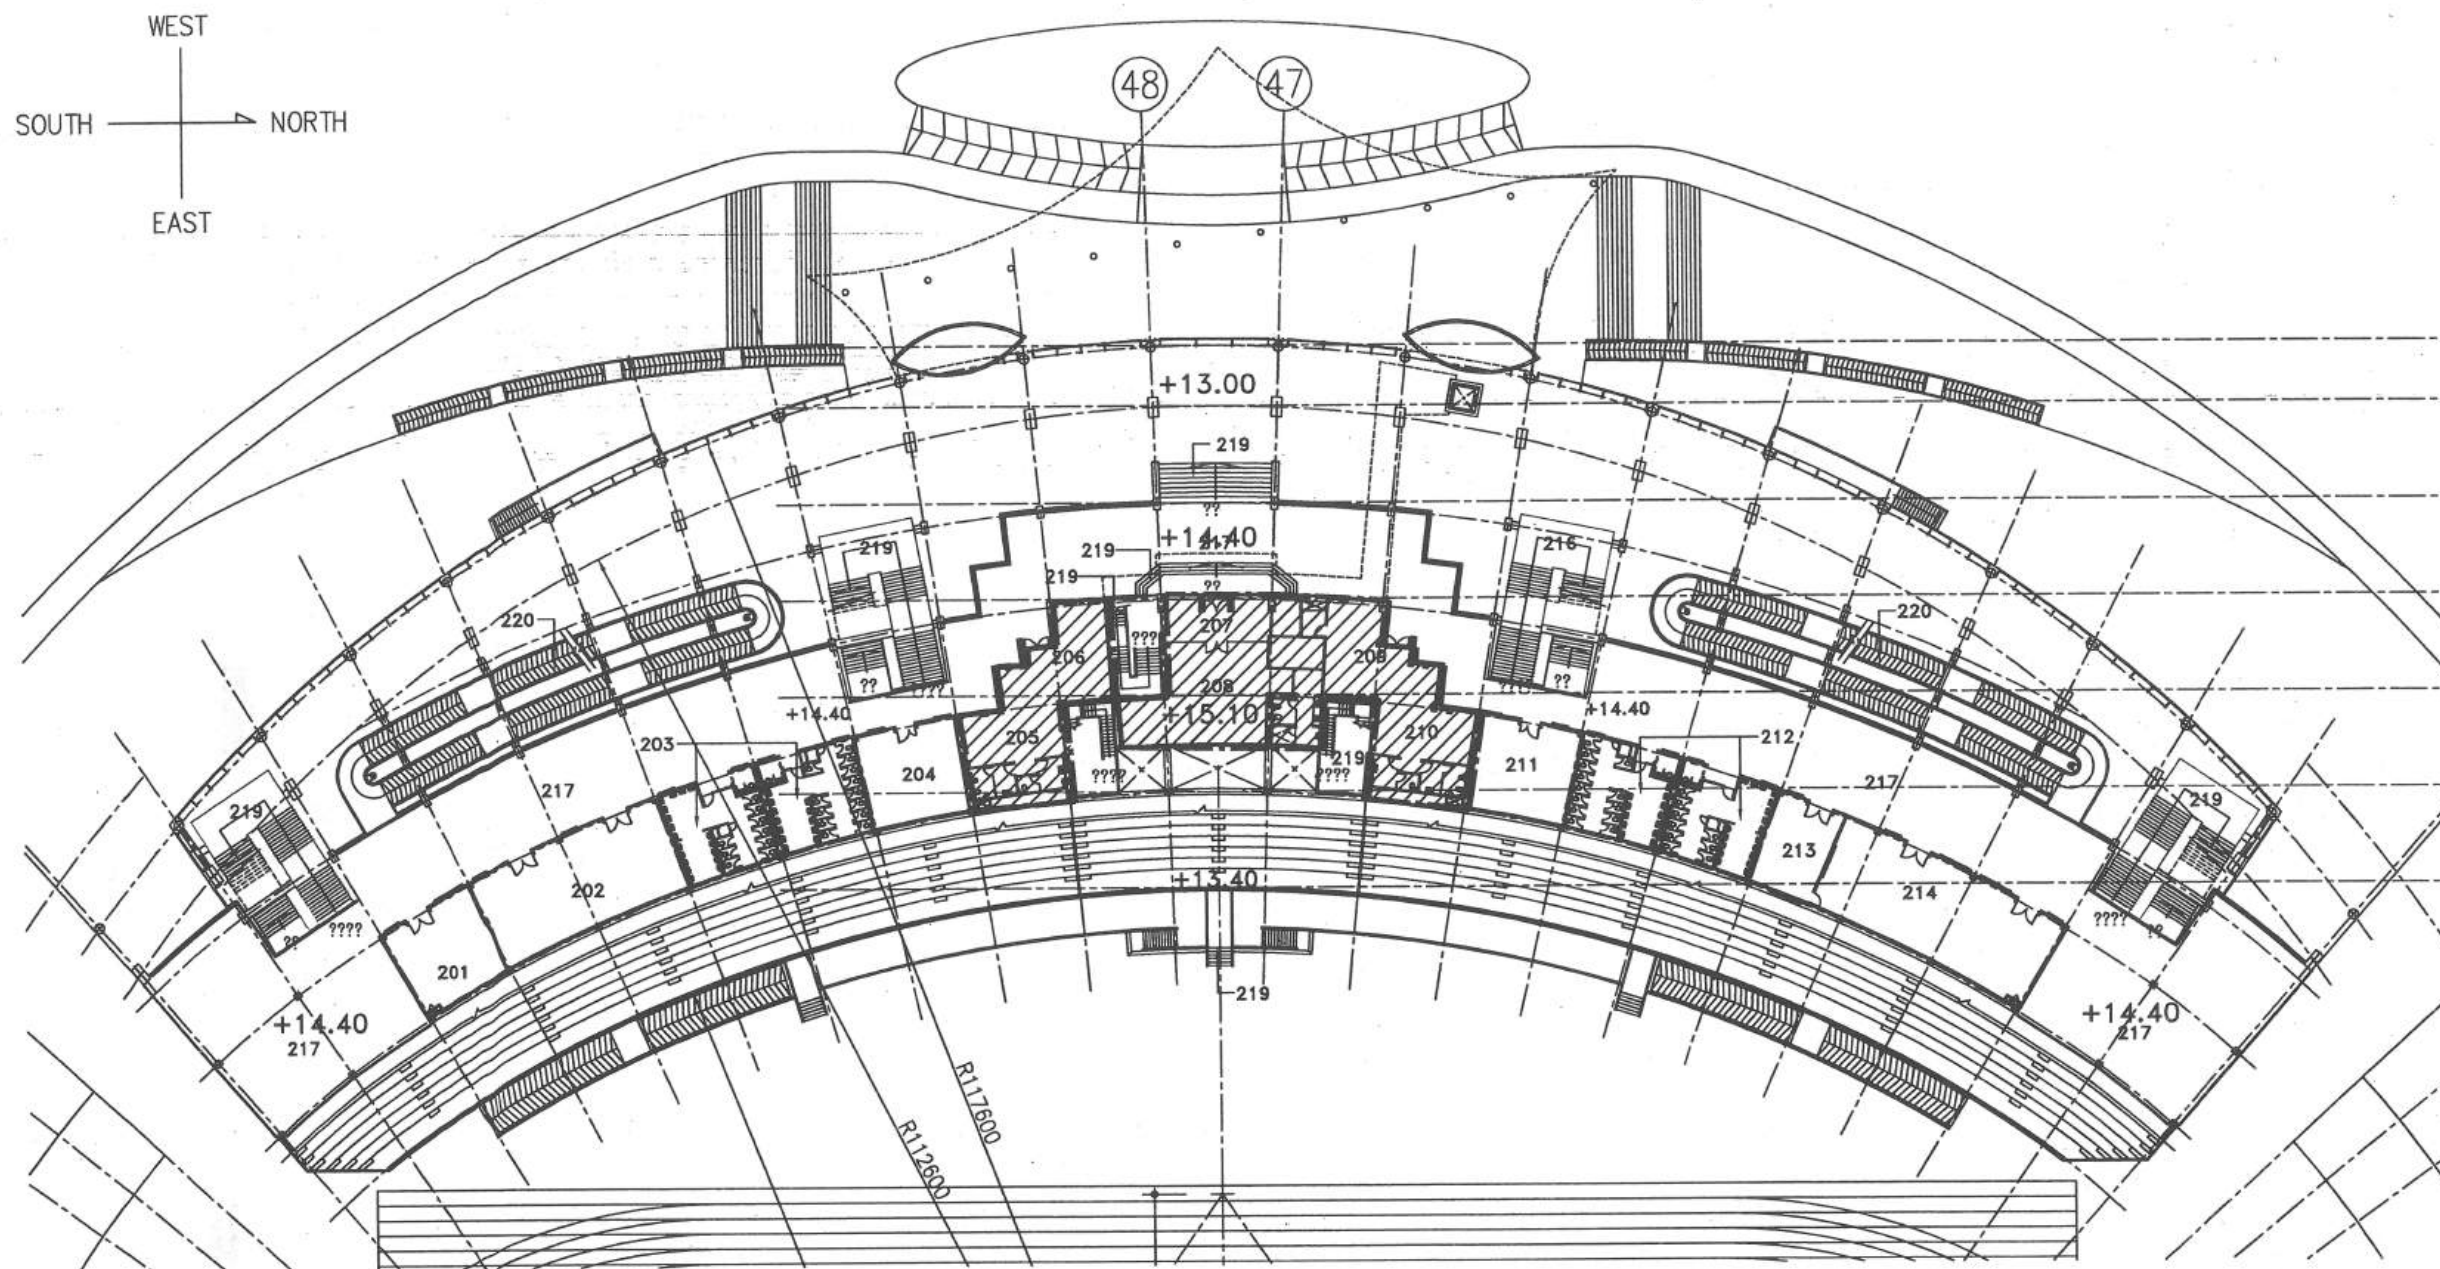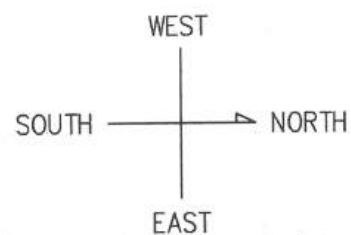

2.3 งานซ่อมแซม ผ้าเพดาน ชั้น 2 อาคารอิมพัลส์ประธาน

1. รื้อผ้าเดิมที่เสียหายออก
2. ติดตั้งผ้า ตามแบบก่อสร้าง
3. ทาสีผ้าเพดาน

 พื้นที่ดำเนินการซ่อมแซม

หมายเหตุ : อ้างอิงแบบก่อสร้าง ระยะที่ 2



สำนักช่าง
ศาลาว่าการเมืองพัทยา

โครงการ

โครงการปรับปรุง
สนามกีฬาภาคตะวันออก
เมืองพัทยา จังหวัดชลบุรี

สถานที่ก่อสร้าง

= สนามกีฬาภาคตะวันออก จังหวัดชลบุรี

ผู้ช่วยช่างสำรวจ

ช่างสำรวจ

ผู้ช่วยช่างเขียนแบบ

ช่างเขียนแบบ

ผู้ช่วยสถาปนิก

สถาปนิก

พน. ฝ่ายสถาปัตยกรรม

ผู้ช่วยวิศวกรโยธา

วิศวกรโยธา

วิศวกรไฟฟ้า

พน. ฝ่ายวิศวกรรม

ตรวจ



ผอ. ส่วนวิศวกรรมอาคารก่อสร้าง

ตรวจ



ผอ. สำนักช่าง

ตรวจ



ปลัดเมืองพัทยา

อนุมัติ



นายกเมืองพัทยา

แบบแสดง

สถานที่ปลูกสร้าง

เมืองพัทยา

วันที่

6/8/2567

แผ่นที่

9

แบบเลขที่

27/2567

44

2.3 งานซ่อมแซมงานราวกันตก ร้ว ประตู ชั้น 2 อาคารอำนวยการประธาน


1. ติดตั้งใหม่

- 1.1. ราวกันตก BI ผังทางเชื่อมกับอาคาร 2500 ที่นั่งทิศใต้
- 1.2. ร้ว B3 บริเวณหลังห้องชายตัว
- 1.3. ประตูเหล็ก DI ทางออกด้านในสนาม

2. ทำความสะอาดขัดลิม และทาสีน้ำมันใหม่

- 2.1. ราวกันตก BI
- 2.2. ร้ว B3
- 2.3. ราวบันได ST-01, ST-03, ST-05, ST-07
- 2.4. ราวกันตกทางลาด R-01, R-02

หมายเหตุ : อ้างอิงแบบก่อสร้าง ระยะที่ 2

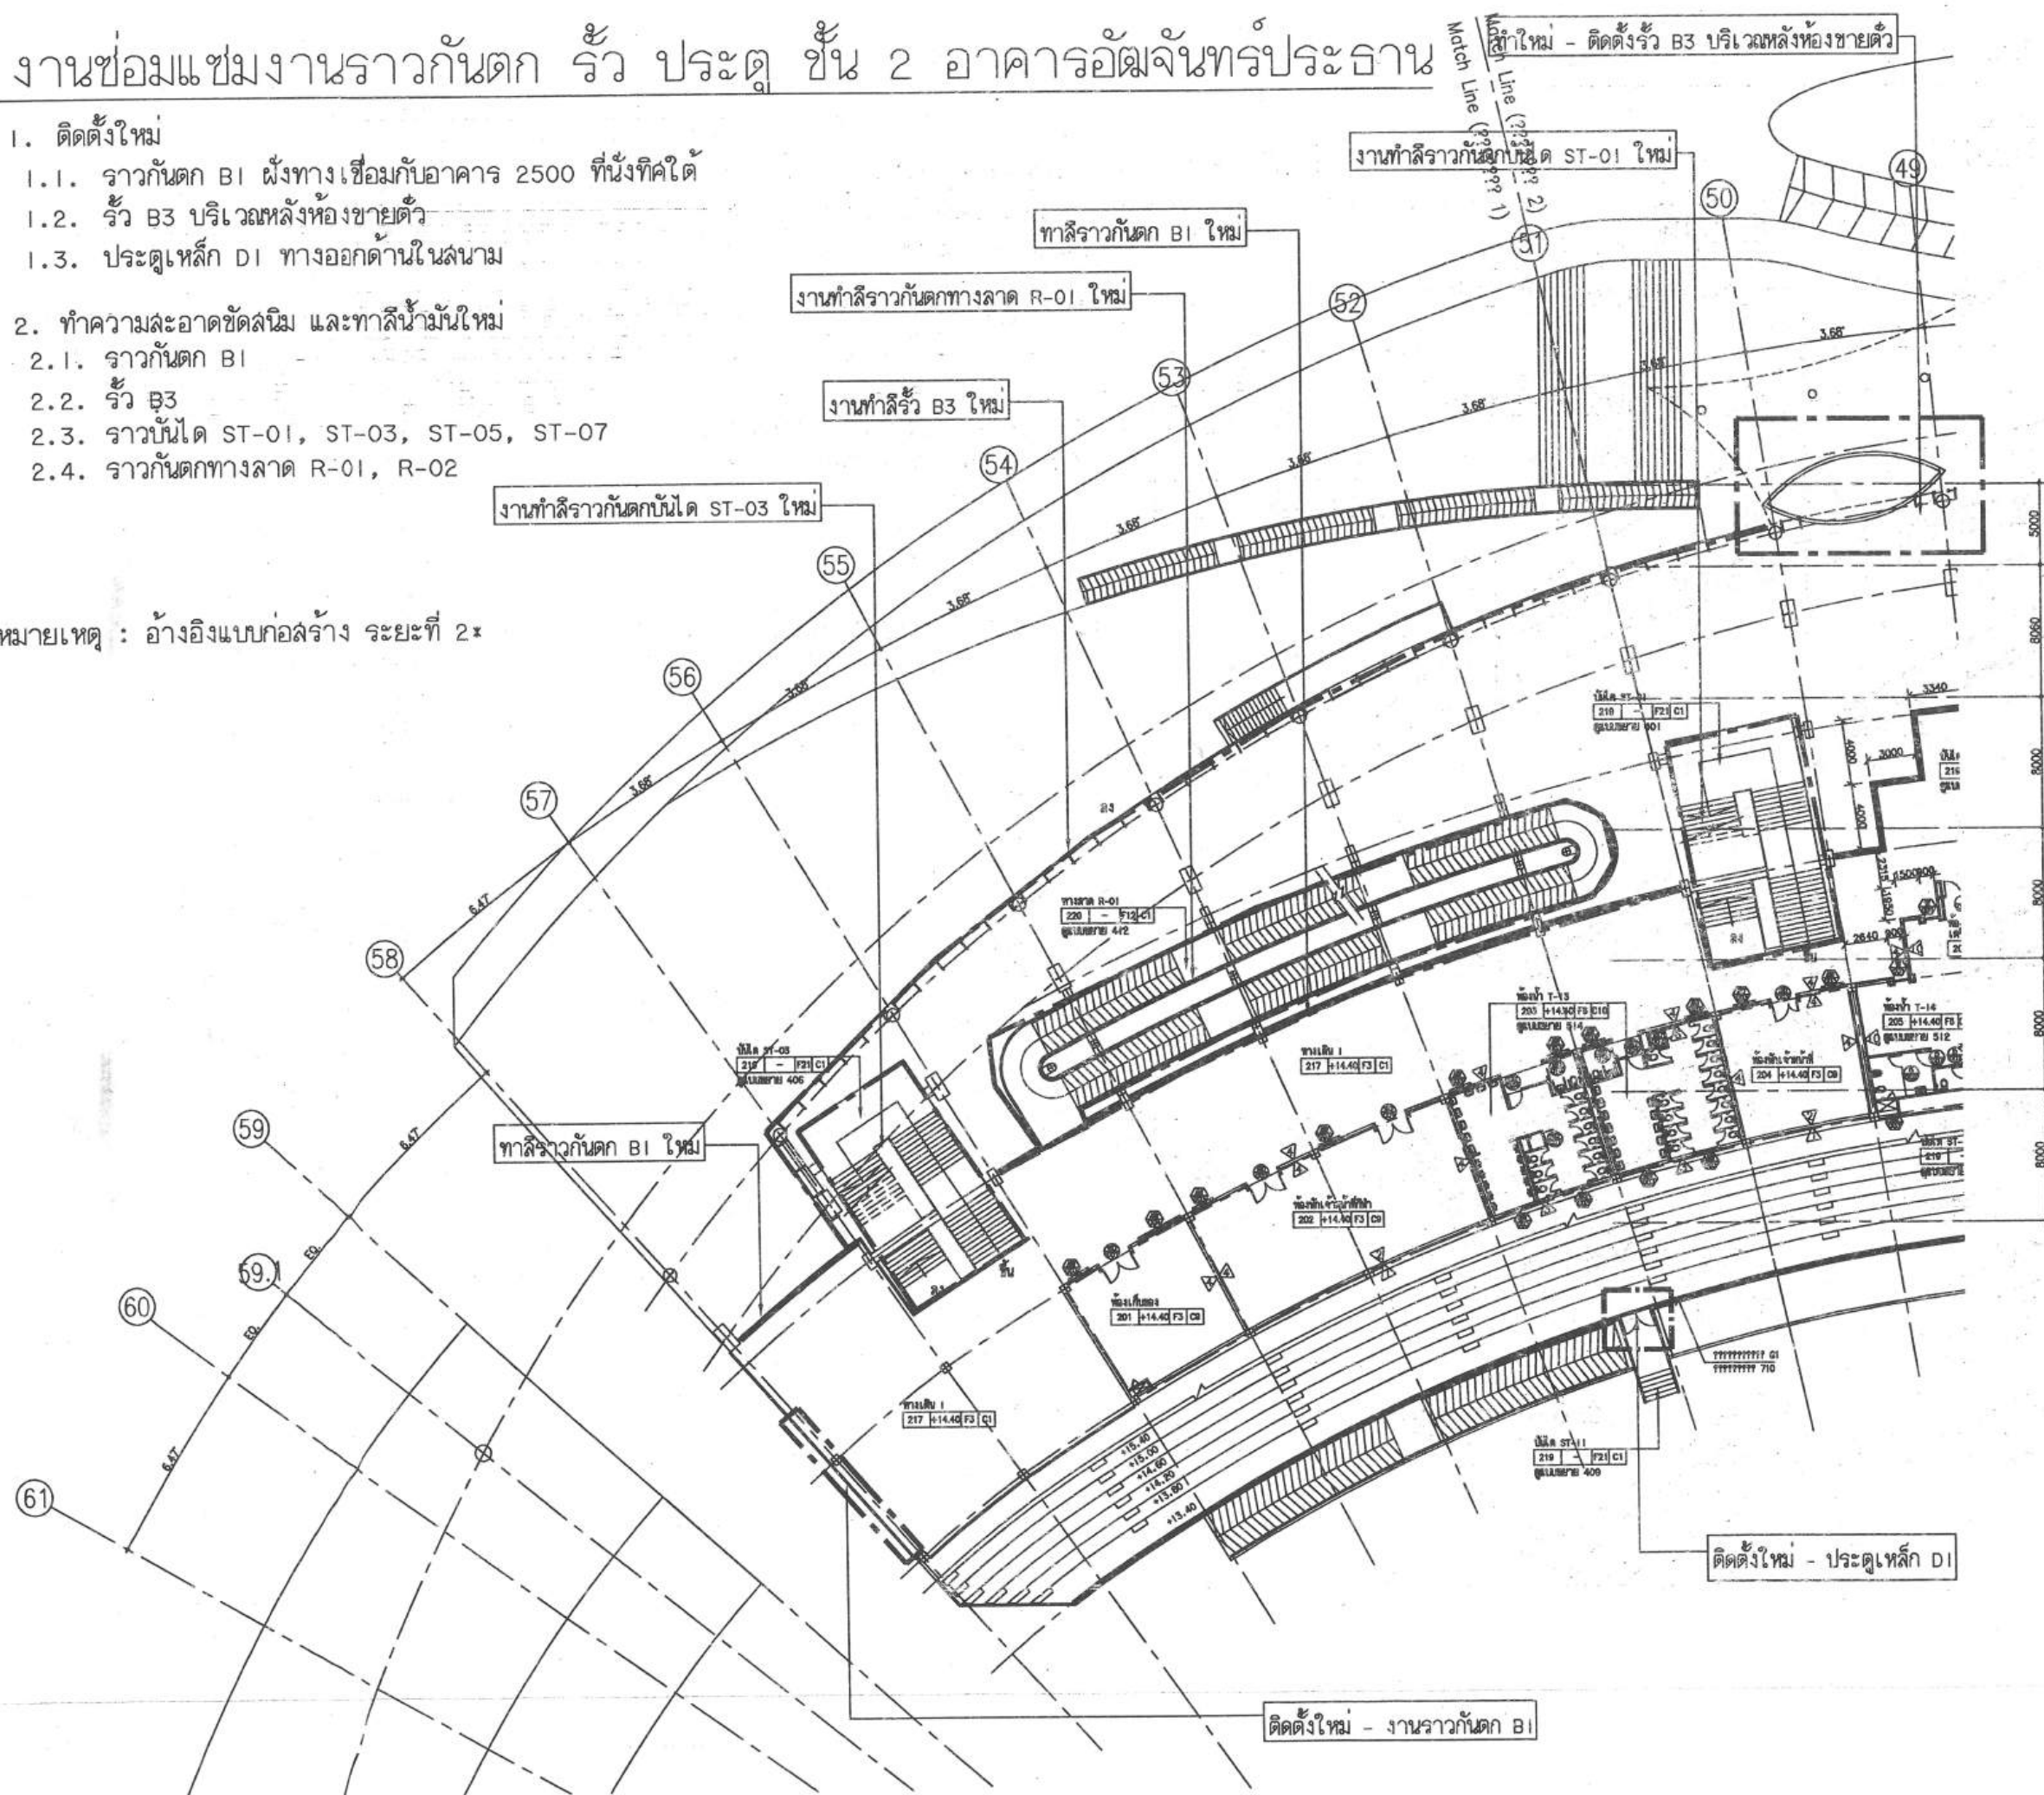

สำนักช่าง
ศาลาว่าการเมืองพัทยา

โครงการ

โครงการปรับปรุง
สนามกีฬาภาคตะวันออก
เมืองพัทยา จังหวัดชลบุรี

สถานที่ก่อสร้าง

สนามกีฬาภาคตะวันออก จังหวัดพัทยา

ผู้ช่วยช่างสำรวจ

ช่างสำรวจ

ผู้ช่วยช่างเขียนแบบ

ช่างเขียนแบบ

ผู้ช่วยสถาปนิก

สถาปนิก

ทน. ฝ่ายสถาปัตยกรรม

ผู้ช่วยวิศวกรโยธา

วิศวกรโยธา

วิศวกรไฟฟ้า

ทน. ฝ่ายวิศวกรรม

ตรวจ

ผอ. ส่วนวิศวกรรมอาคาร

ตรวจ

ผอ. สำนักช่าง

ตรวจ

ปลัดเมืองพัทยา

อนุมัติ

นายกเมืองพัทยา

แบบแสดง

สถานที่ปลูกสร้าง

เมืองพัทยา

วันที่

6/8/2567


แผ่นที่

10

แบบเลขที่

27/2567


44

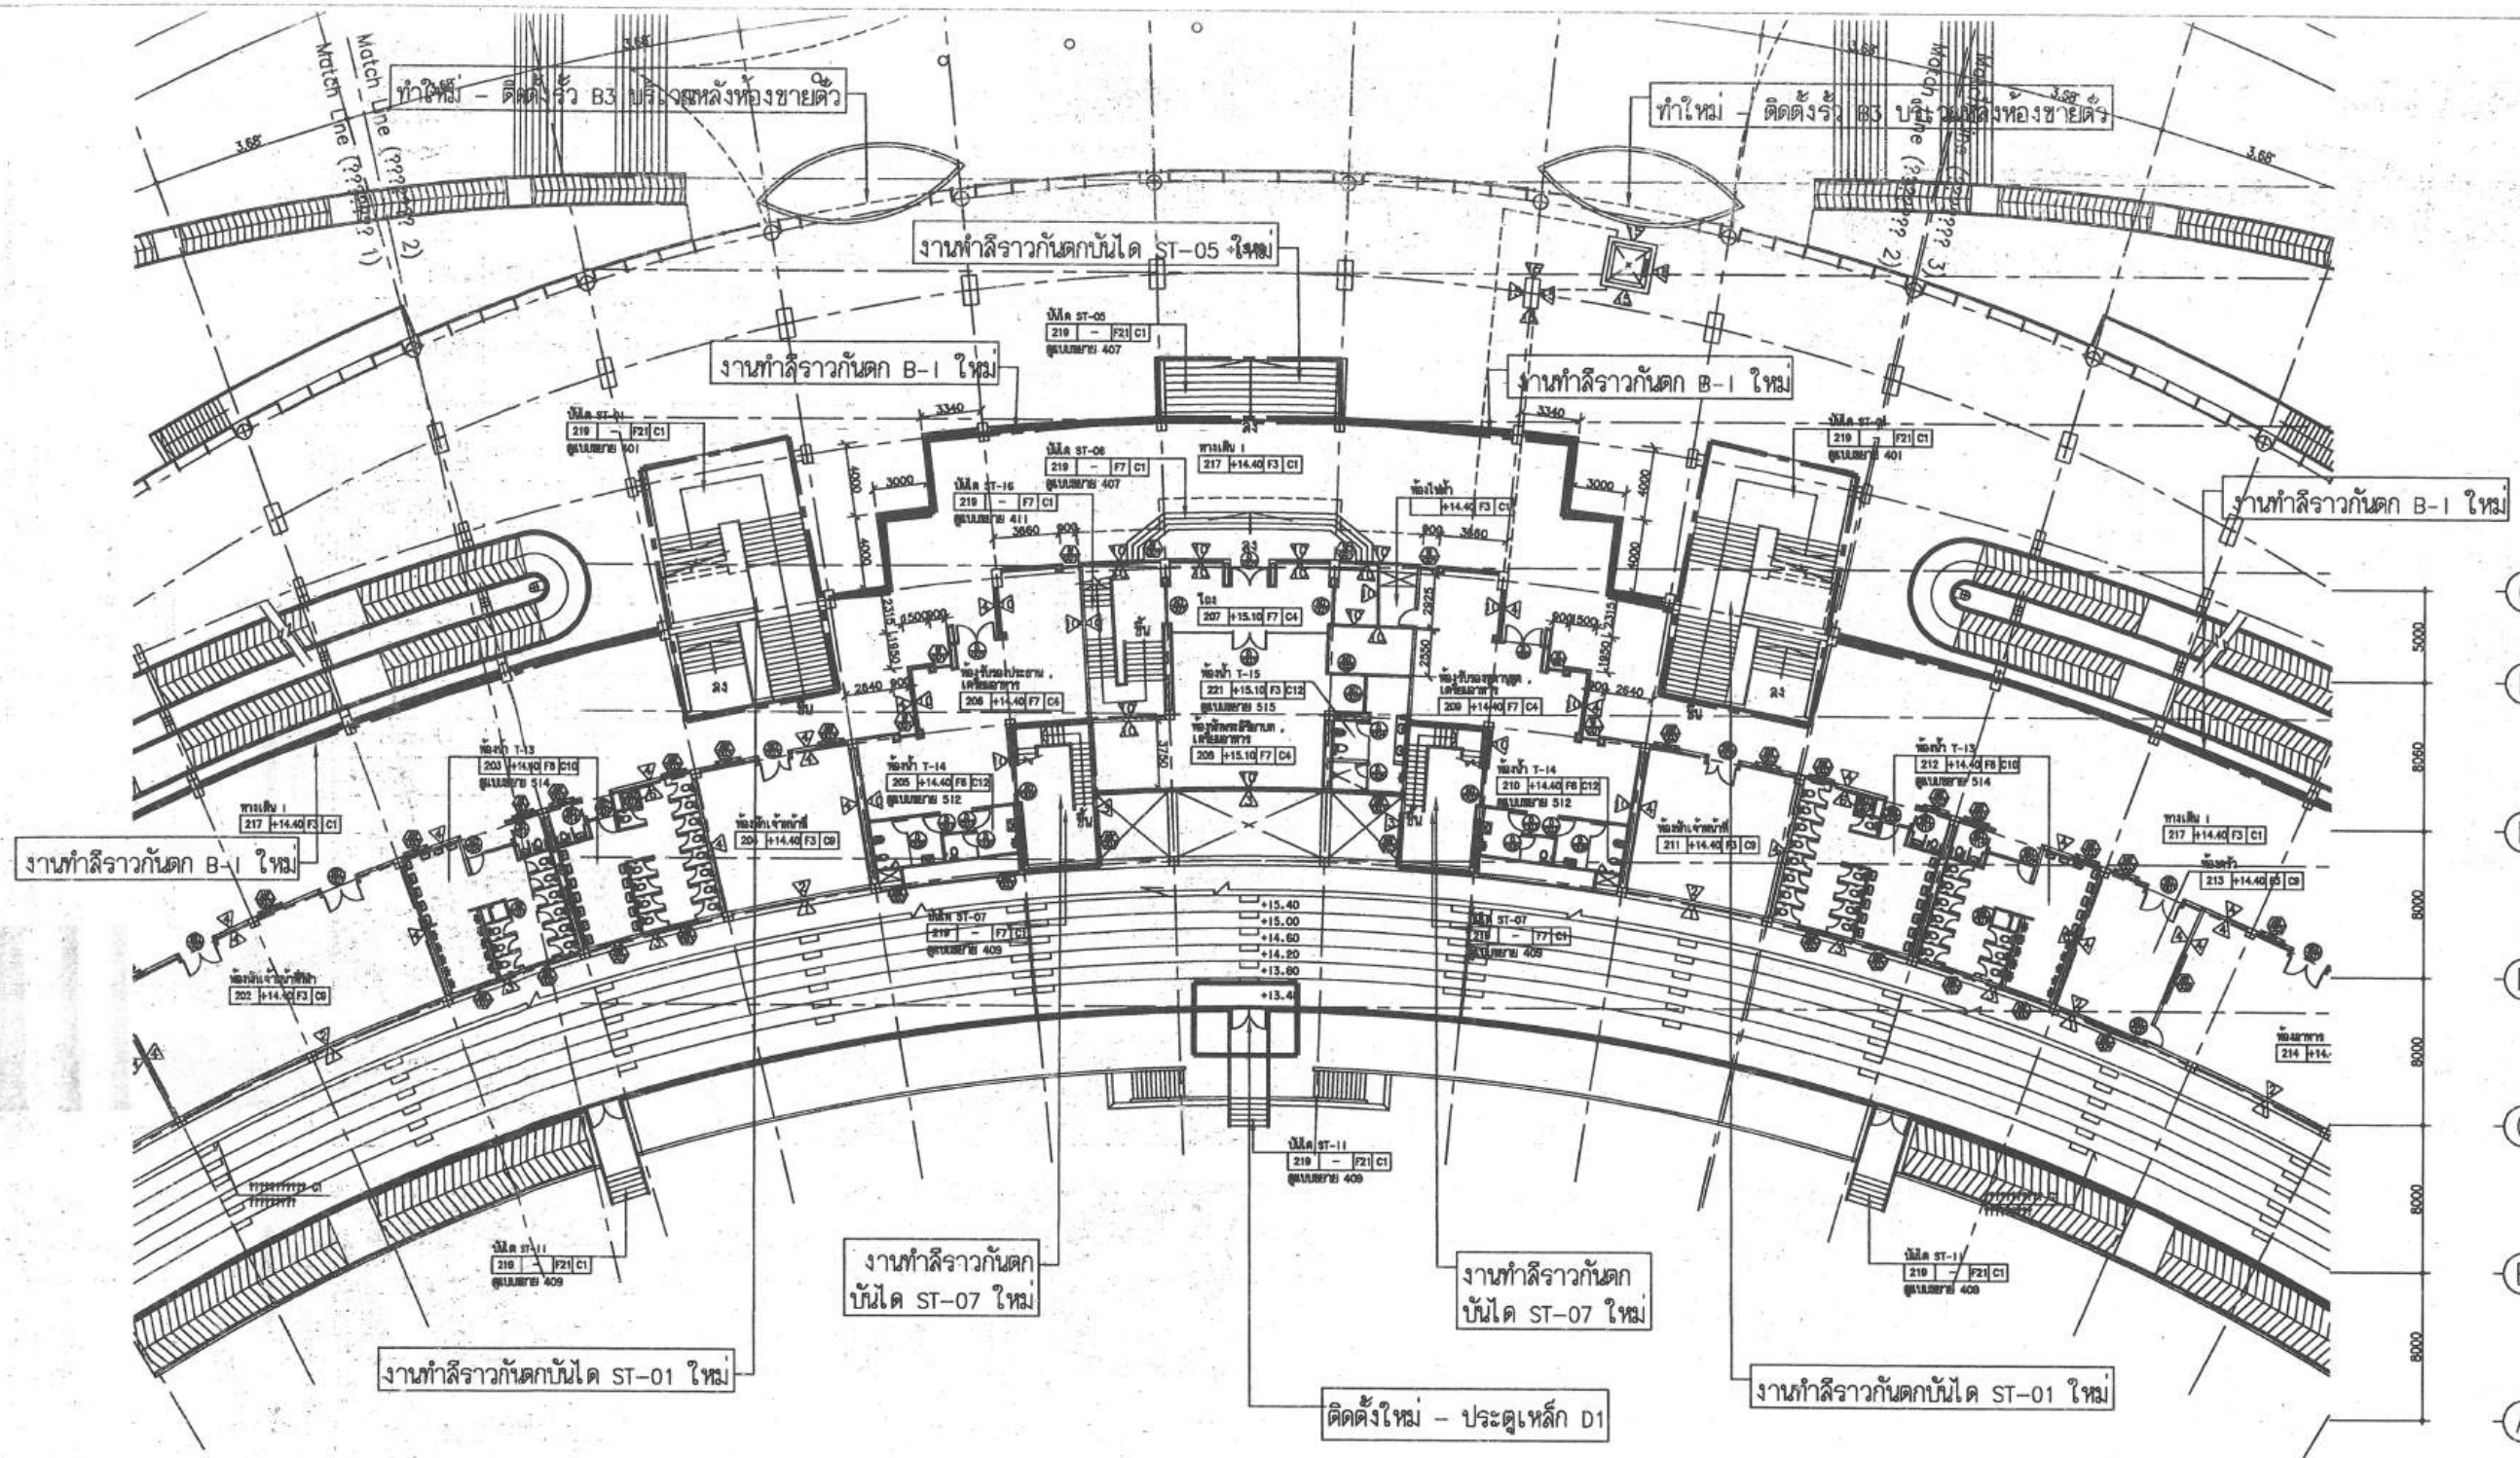

2.3 งานซ่อมแซมงานราวกันตก ร้ว ประตู ชั้น 2 อาคารอำนวยการประธาน


1. ติดตั้งใหม่
 - 1.1. ราวกันตก B1 ฝั่งทางเชื่อมกับอาคาร 2500 ที่นั่งติดใต้
 - 1.2. ร้ว B3 บริเวณหลังห้องชายตัว
 - 1.3. ประตูเหล็ก D1 ทางออกด้านในสนาม
2. ทำความสะอาดขัดสี และทาสีน้ำมันใหม่
 - 2.1. ราวกันตก B1
 - 2.2. ร้ว B3
 - 2.3. ราวบันได ST-01, ST-03, ST-05, ST-07
 - 2.4. ราวกันตกทางลาด R-01, R-02

		สำนักงาน ศาลาว่าการเมืองพัทยา
โครงการ โครงการปรับปรุง ลานภูมิทัศน์อาคารตะวันออก เมืองพัทยา จังหวัดชลบุรี		
สถานที่ก่อสร้าง ลานภูมิทัศน์อาคารตะวันออก จังหวัดพัทยา		
ผู้ช่วยช่างสำรวจ ช่างสำรวจ		
ผู้ช่วยช่างเขียนแบบ ช่างเขียนแบบ		
ผู้ช่วยสถาปนิก สถาปนิก		
หน.ฝ่ายสถาปัตยกรรม		
ผู้ช่วยวิศวกรโยธา วิศวกรโยธา		
วิศวกรไฟฟ้า		
หน.ฝ่ายวิศวกรรม		
ตรวจ ผอ. ส่วนวิศวกรรมอาคารก่อสร้าง		
ตรวจ ผอ. สำนักงาน		
ตรวจ ปลัดเมืองพัทยา		
อนุมัติ นายกเมืองพัทยา		
แบบแสดง		
สถานที่ปลูกสร้าง วันที่ 6/8/2567		เมืองพัทยา แผนที่ 11 44
หมายเลขที่ 27/2567		

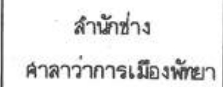



1. ติดตั้งใหม่
 - 1.1. รวากันตก B1 ผังทางเชื่อมกับอาคาร 2500 ที่นั่งติดได้
 - 1.2. ร้ว B3 บริเวณหลังห้องชายตัว
 - 1.3. ประตูเหล็ก D1 ทางออกด้านในสนาม
2. ทำความสะอาดขัดสีผิว และทาสีน้ำมันใหม่
 - 2.1. รวากันตก B1
 - 2.2. ร้ว B3
 - 2.3. รวากันไต่ ST-01, ST-03, ST-05, ST-07
 - 2.4. รวากันตกทางลาด R-01, R-02

หมายเหตุ : อ้างอิงแบบก่อสร้าง ระยะที่ 2

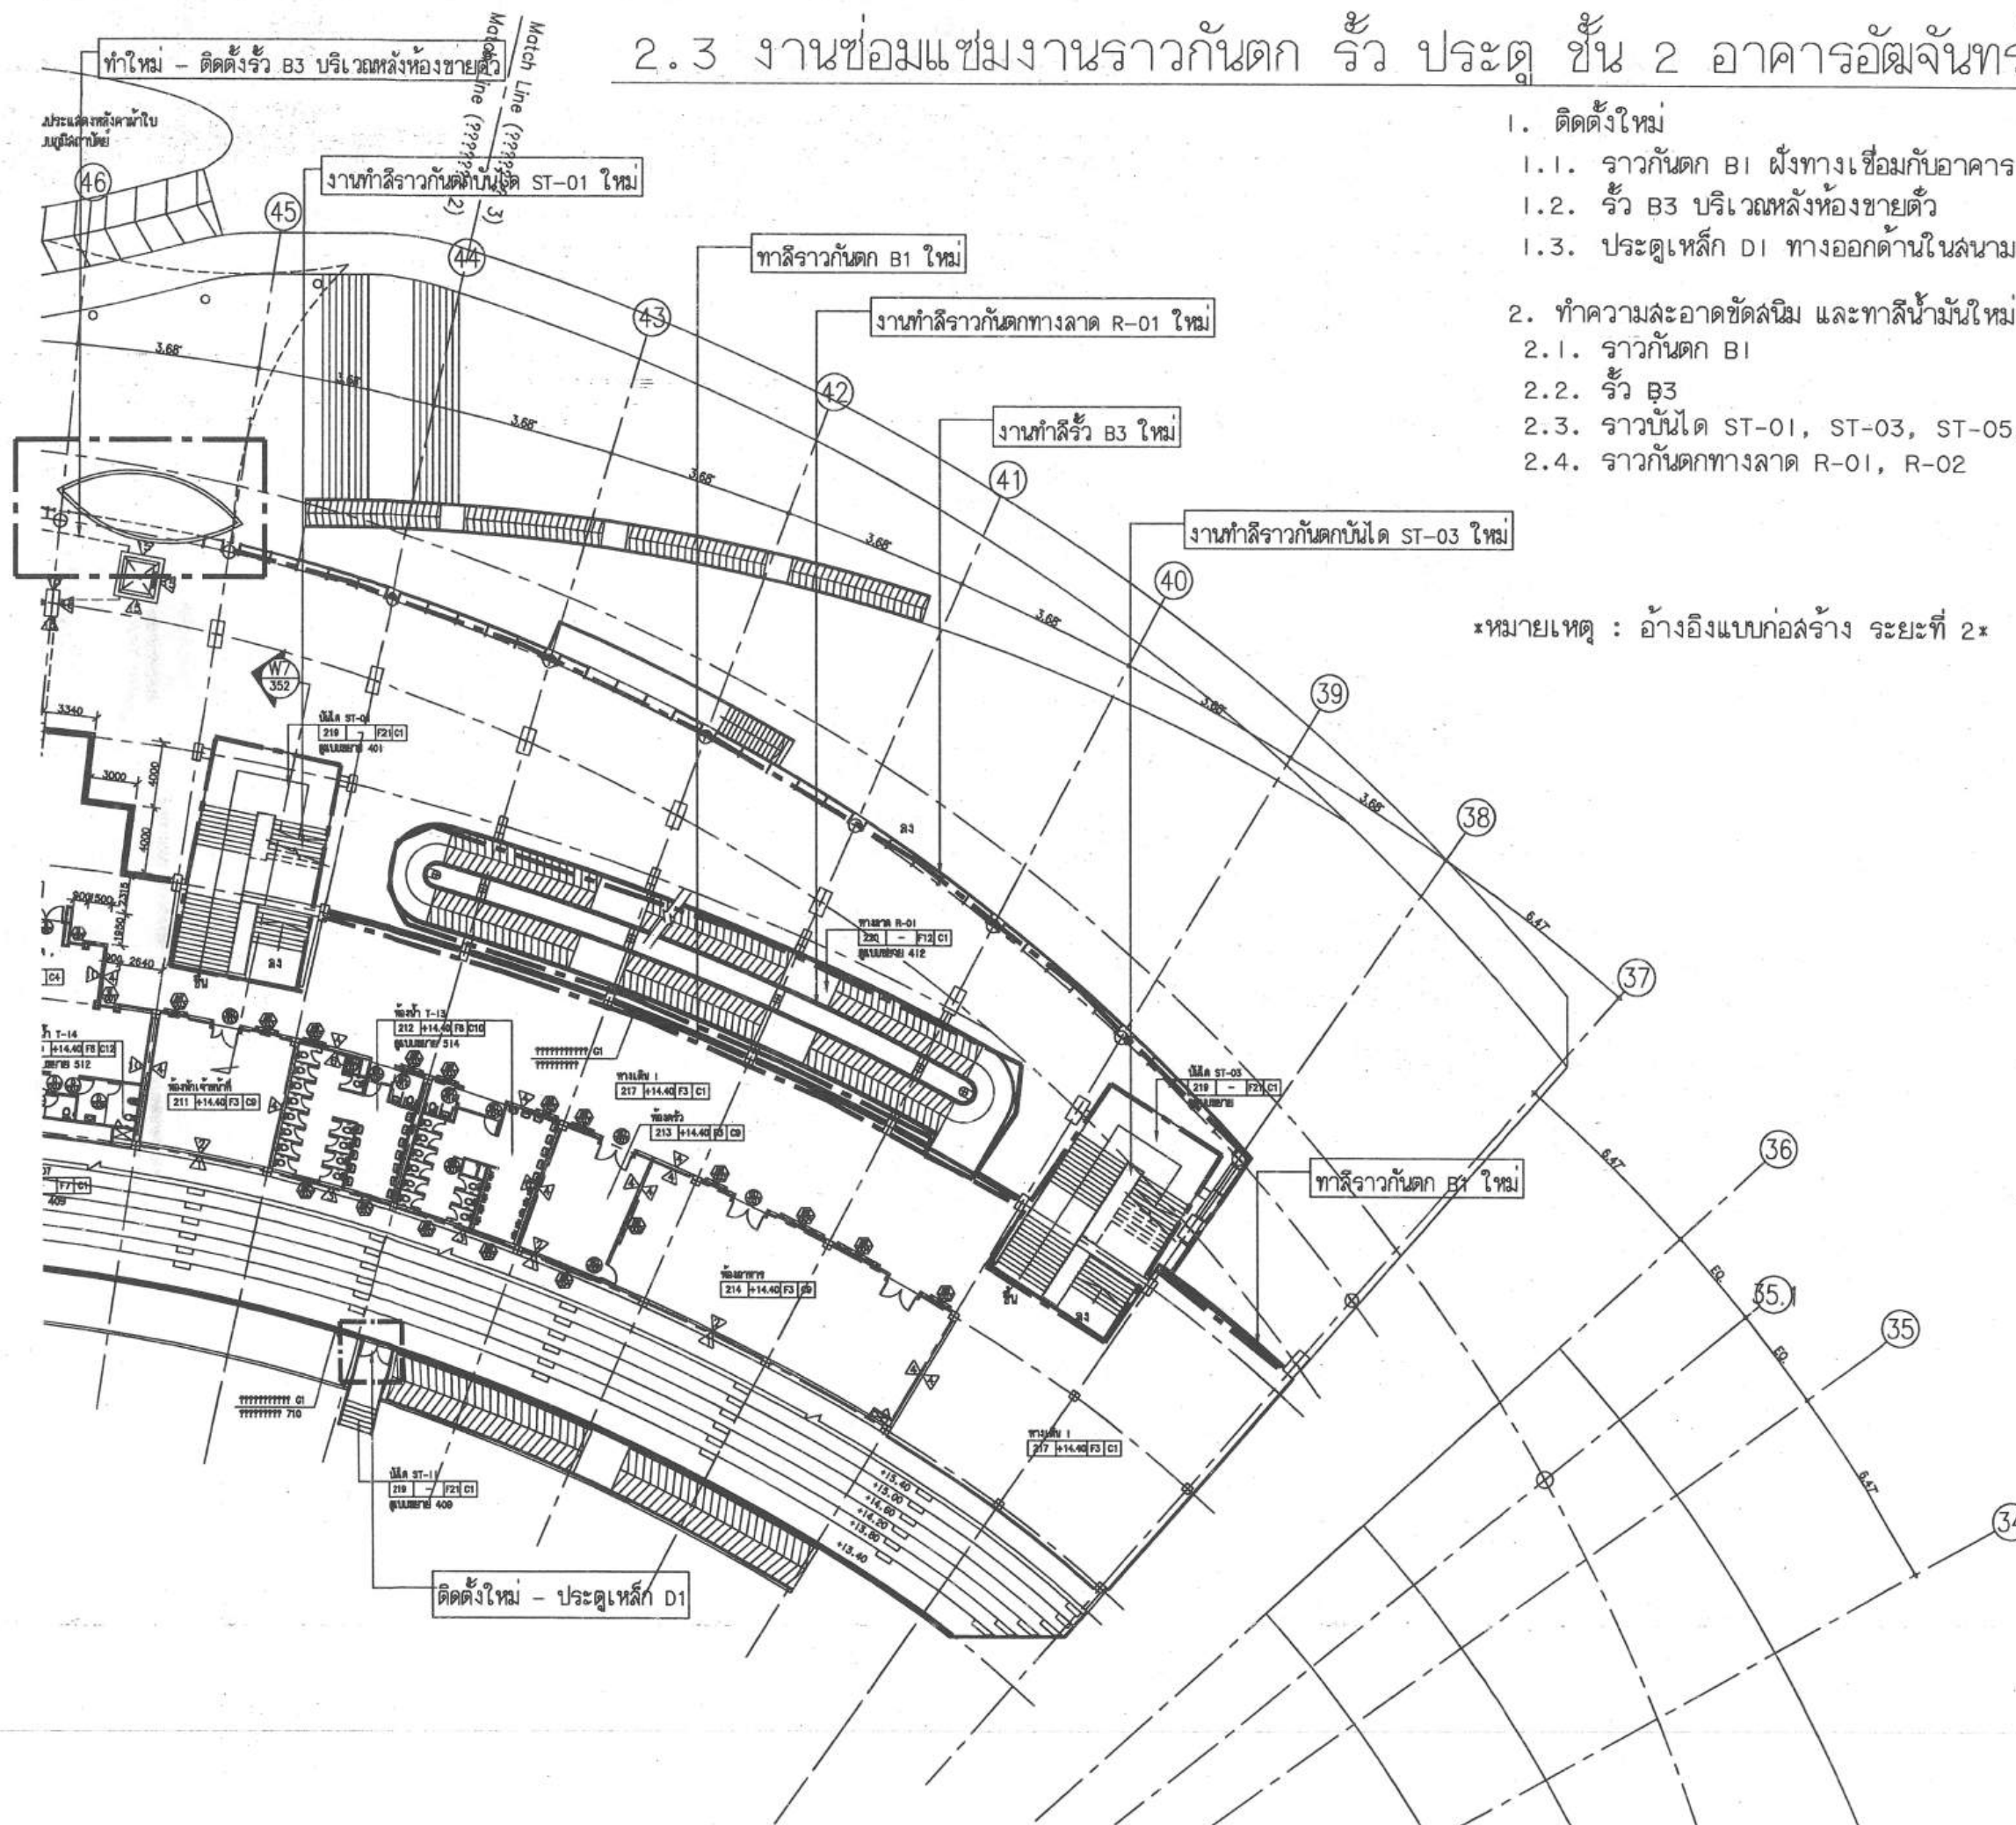

โครงการปรับปรุง
สนามกีฬาภาคตะวันออก
เมืองพัทยา จังหวัดชลบุรี

(42)

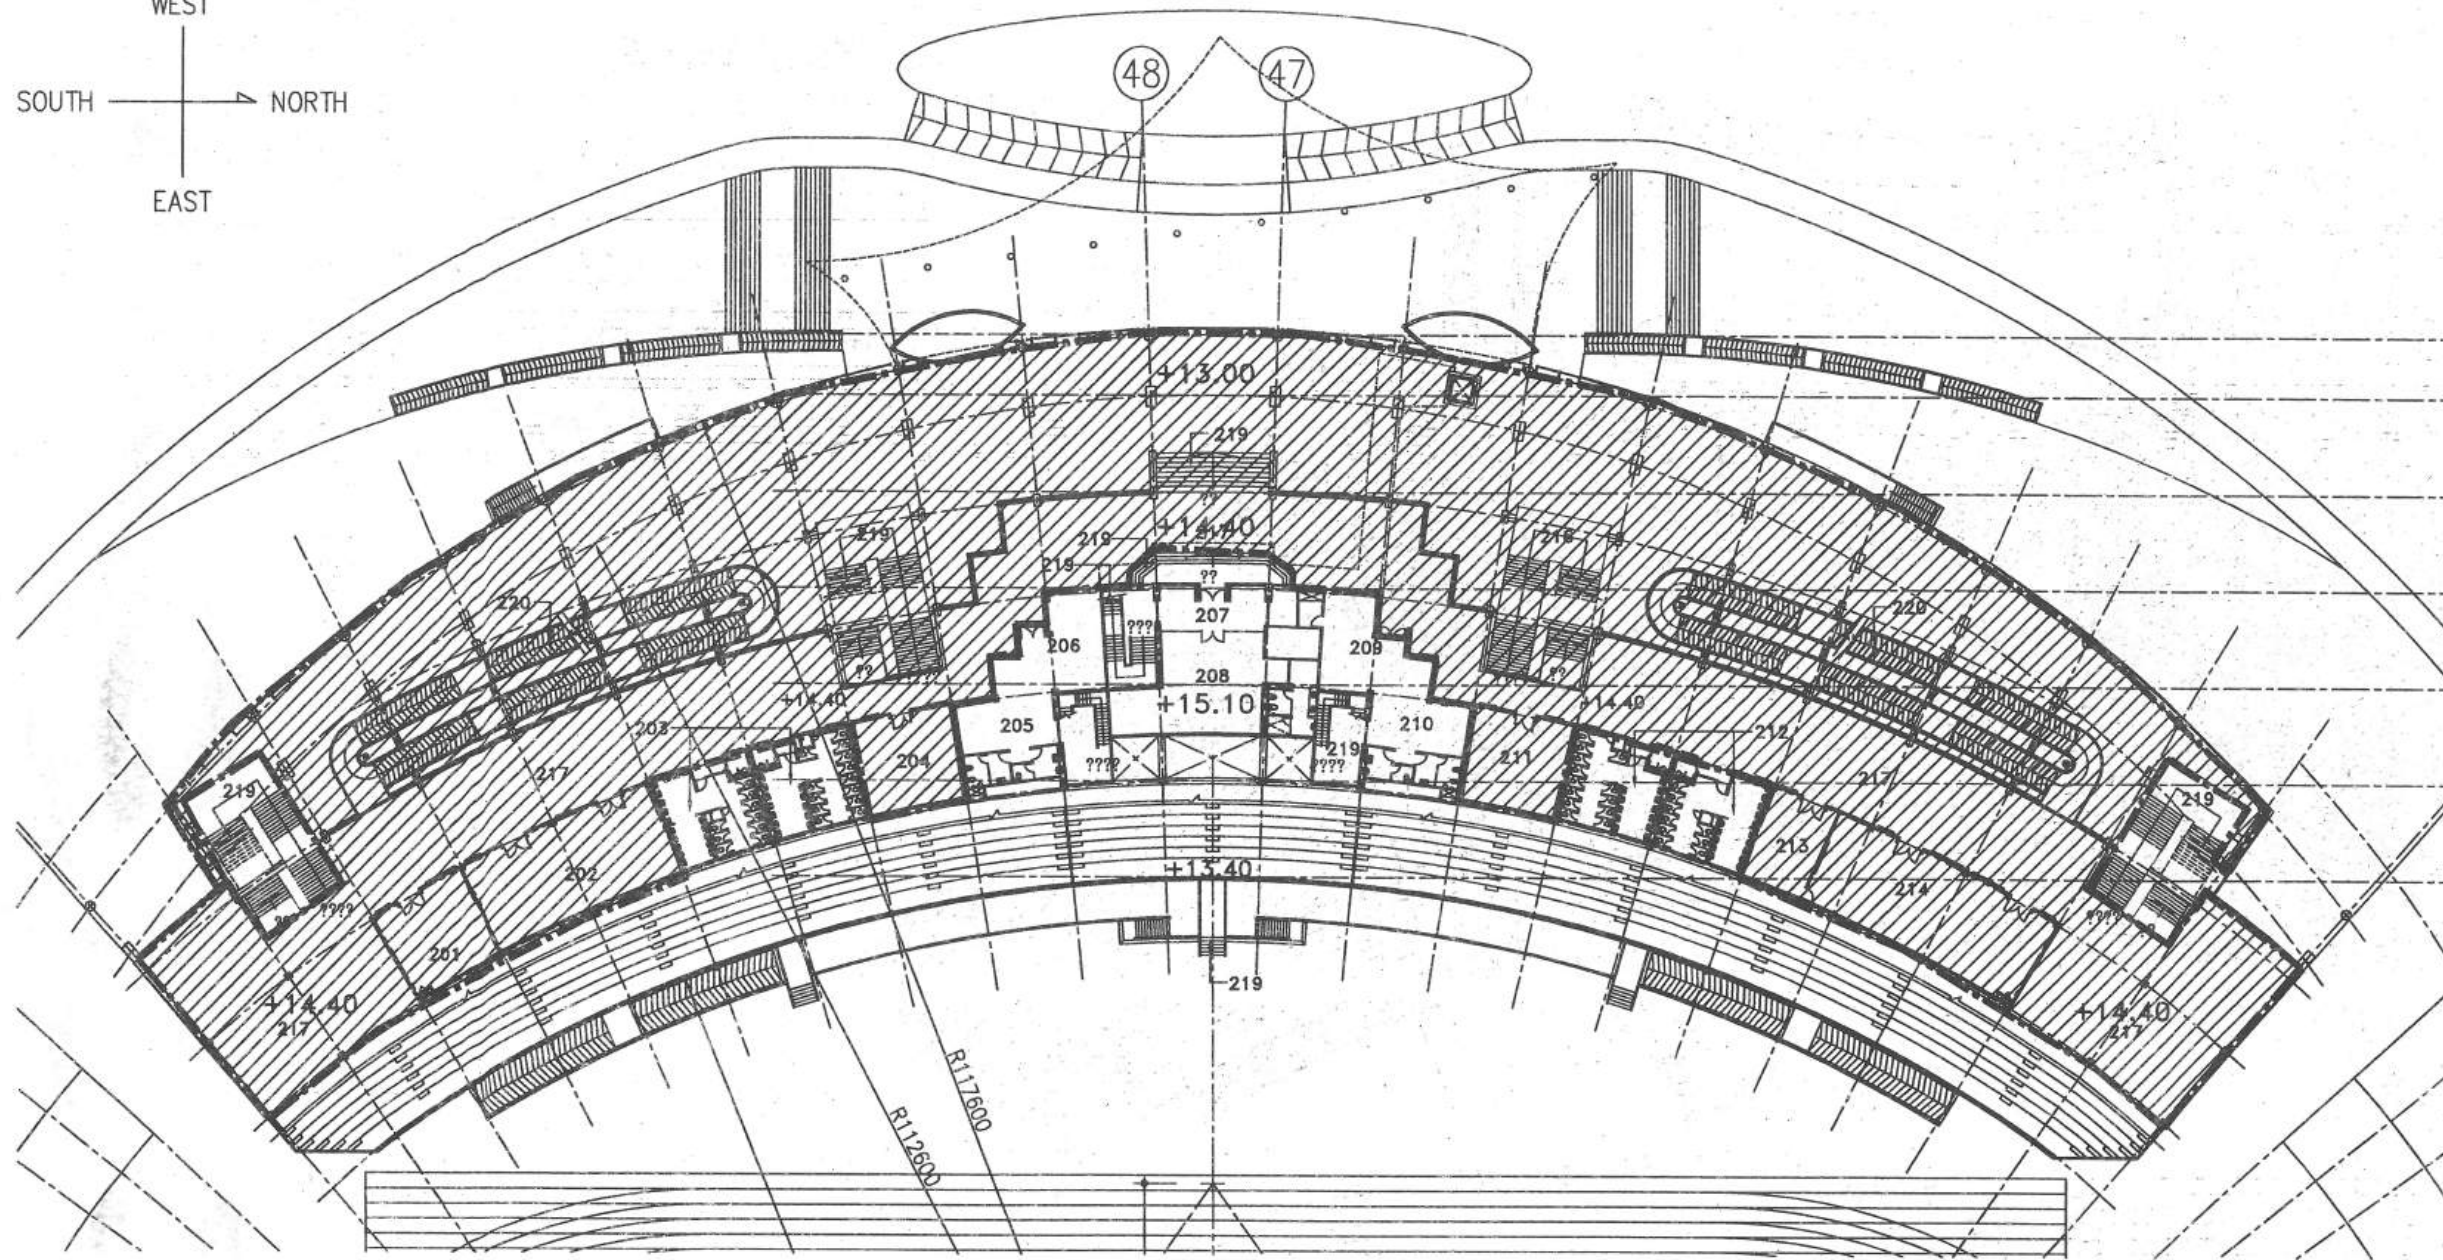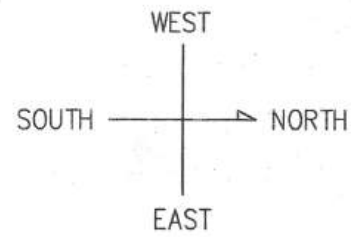



2.3 งานซ่อมแซม พื้นหินขัด ชั้น 2 อาคารอำนวยการประธาน

 พื้นที่ดำเนินการซ่อมแซมพื้นหินขัด

1. ซ่อมรอยต่าง รอยร้าว ของพื้นหินขัดเดิม
 - 1.1. ขัดลอกหน้าเดิมออก
 - 1.2. ปูผิวรอยร้าวบนพื้นผิวให้เรียบร้อย
 - 1.3. ลงแว็กซ์เคลือบหินขัดใหม่

หมายเหตุ : อ้างอิงแบบก่อสร้าง ระยะที่ 2

		สำนักช่าง ศาลาว่าการเมืองพัทยา
โครงการ โครงการปรับปรุง สนามกีฬาภาคตะวันออก เมืองพัทยา จังหวัดชลบุรี		
สถานที่ก่อสร้าง สนามกีฬาภาคตะวันออก จังหวัดพัทยา		
ผู้ช่วยช่างสำรวจ ช่างสำรวจ		
ผู้ช่วยช่างเขียนแบบ ช่างเขียนแบบ		
ผู้ช่วยสถาปนิก สถาปนิก		
ทน. ฝ่ายสถาปัตยกรรม		
ผู้ช่วยวิศวกรโยธา		
วิศวกรโยธา		
วิศวกรไฟฟ้า		
ทน. ฝ่ายวิศวกรรม		
ตรวจ  ผอ. ส่วนวิศวกรรมอาคารก่อสร้าง		
ตรวจ  ผอ. สำนักช่าง		
ตรวจ  ปลัดเมืองพัทยา		
อนุมัติ  นายกเมืองพัทยา		
แบบแสดง		
สถานที่ปลูกสร้าง		เมืองพัทยา
วันที่ 6/8/2567		แผ่นที่ 13
แบบเลขที่ 27/2567		44

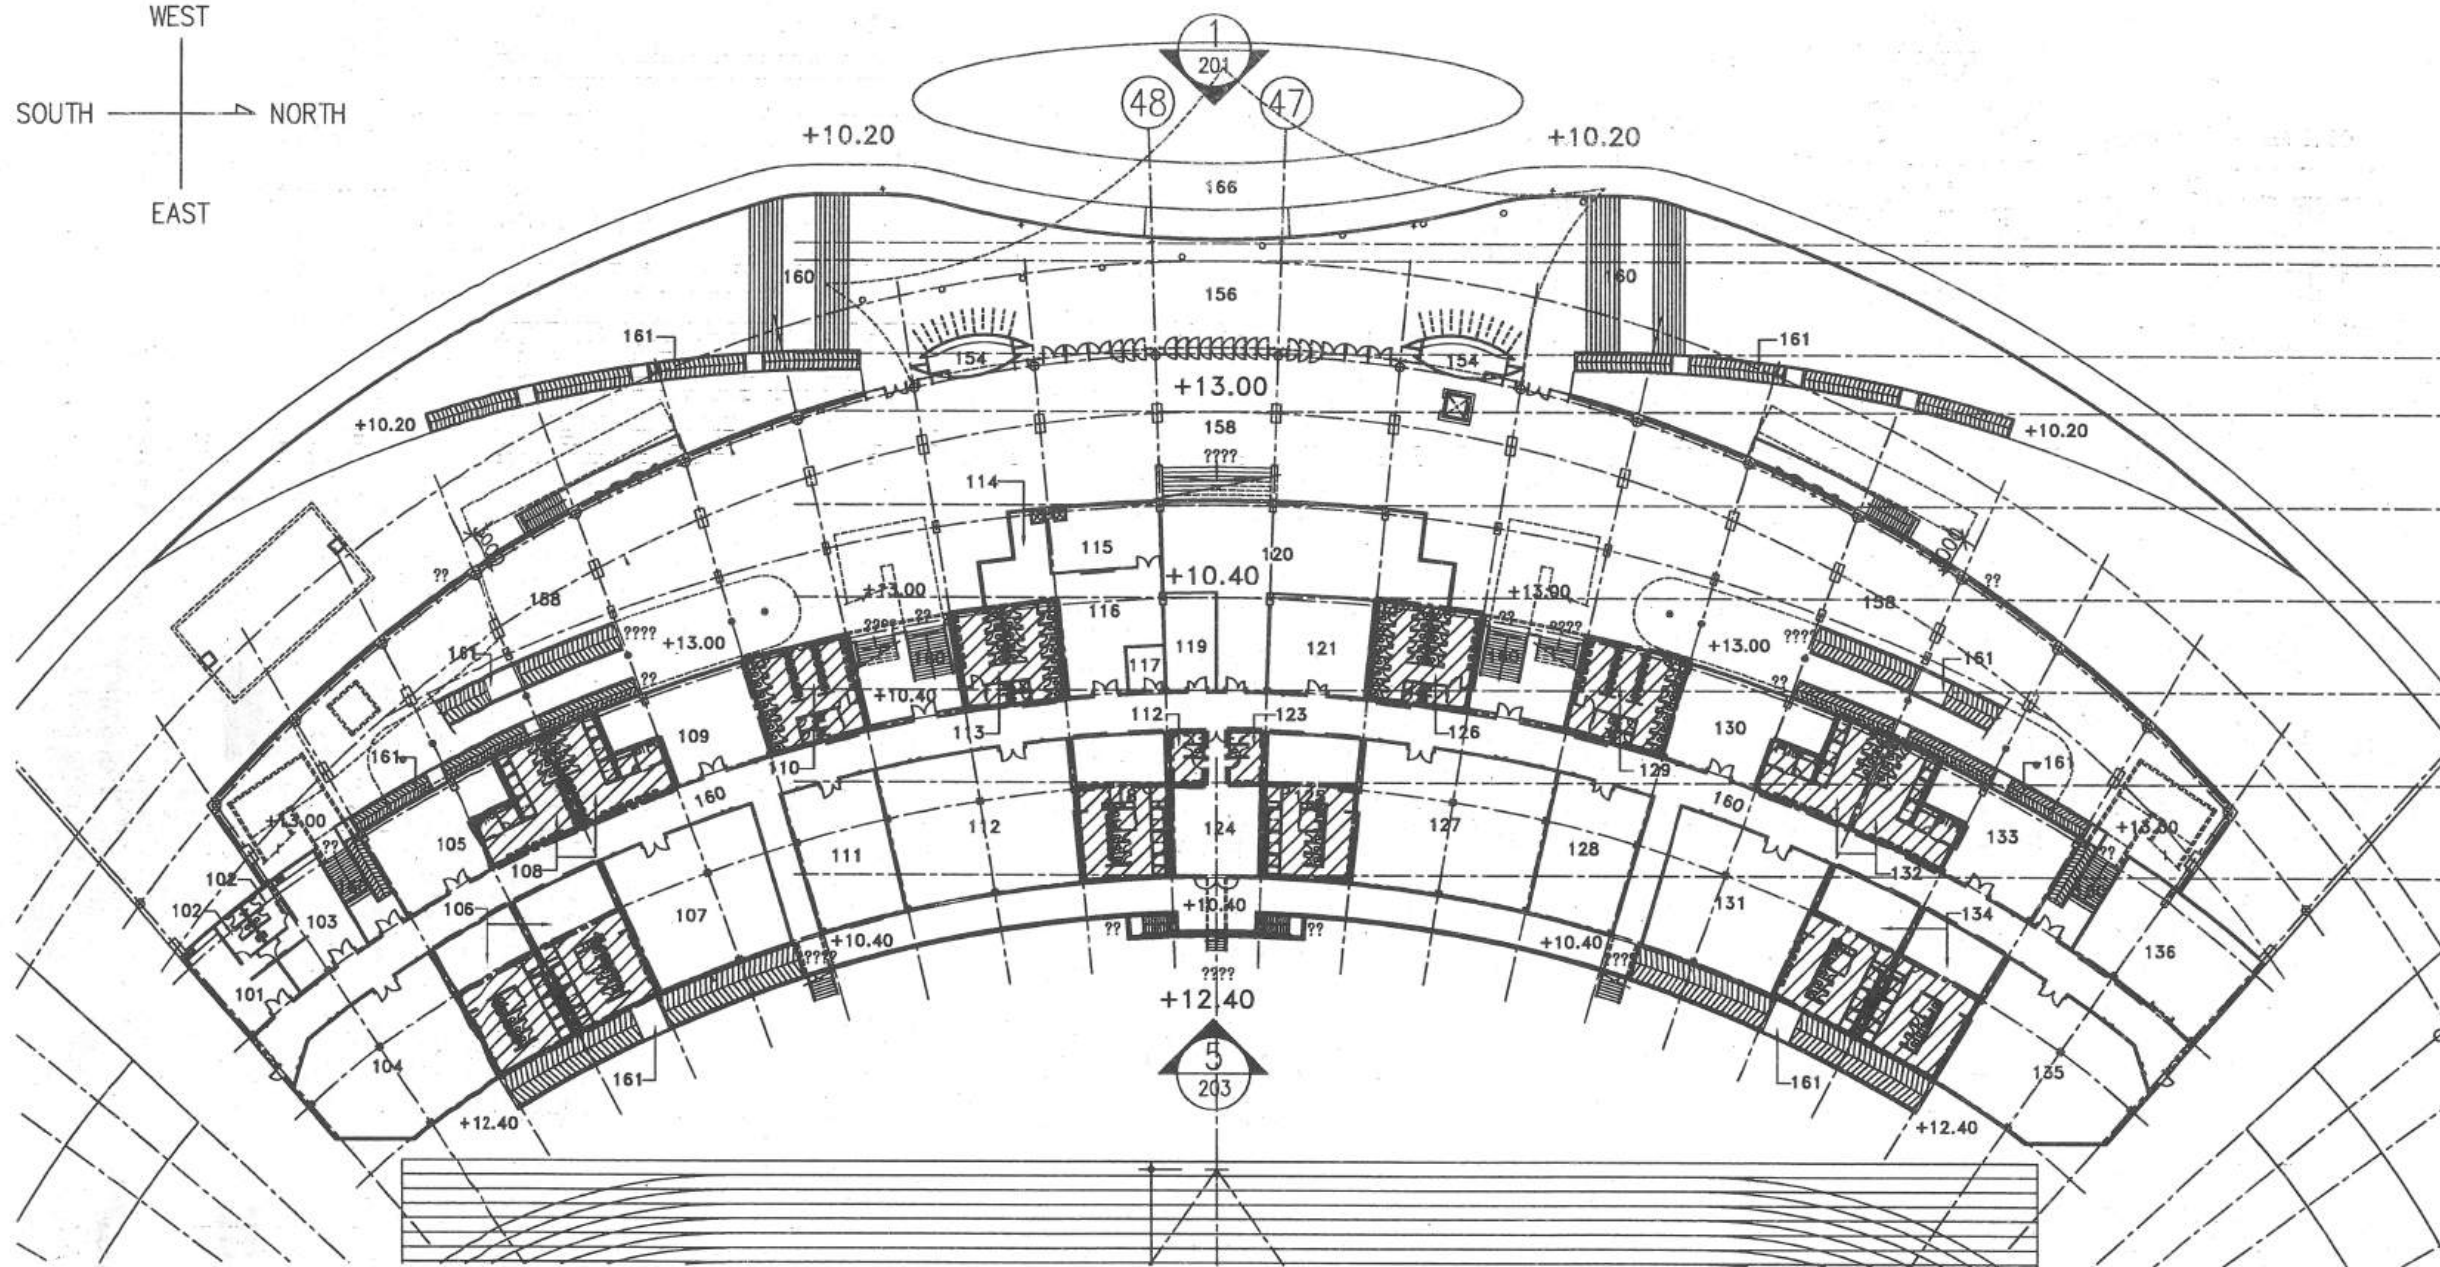
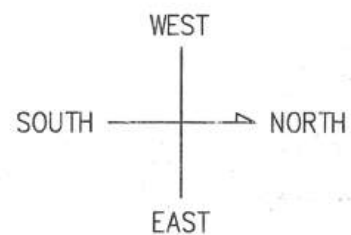


2.3 งานปรับปรุงท่อน้ำสำหรับติดตั้งสุขภัณฑ์ ชั้น 1 อาคารอำนวยการประธาน พื้นที่ดำเนินการปรับปรุง

1. งานปรับปรุงท่อน้ำสำหรับติดตั้งสุขภัณฑ์
 - 1.1. งานรื้อถอนผนังเดิม บริเวณท่อน้ำ
 - 1.2. งานเปลี่ยนท่อน้ำและย้ายตำแหน่ง
 - 1.3. งานก่อฉาบผนังที่แก้ไข พร้อมปูกระเบื้องทับ
2. งานปรับปรุงพื้นบริเวณ FD. ที่ท่อเสียหาย หรือบริเวณที่พื้นร่อน
 - 2.1. งานรื้อถอนพื้นกระเบื้องเดิม
 - 2.2. งานปรับปรุงท่อน้ำทิ้ง
 - 2.3. งานปูกระเบื้องพื้น

หมายเหตุ : อ้างอิงแบบก่อสร้าง ระยะที่ 2


		สำนักช่าง ศาลาว่าการเมืองพัทยา
โครงการ โครงการปรับปรุง สนามกีฬาภาคตะวันออก เมืองพัทยา จังหวัดชลบุรี		
สถานที่ก่อสร้าง สนามกีฬาภาคตะวันออก จังหวัดพัทยา		
ผู้ช่วยช่างสำรวจ ช่างสำรวจ		
ผู้ช่วยช่างเขียนแบบ ช่างเขียนแบบ		
ผู้ช่วยสถาปนิก สถาปนิก		
หน.ฝ่ายสถาปัตยกรรม		
ผู้ช่วยวิศวกรโยธา วิศวกรโยธา		
วิศวกรไฟฟ้า		
หน.ฝ่ายวิศวกรรม		
ตรวจ  ผอ.ส่วนวิศวกรรมอาคารก่อสร้าง		
ตรวจ  ผอ.สำนักช่าง		
ตรวจ  ปลัดเมืองพัทยา		
อนุมัติ  นายกเมืองพัทยา		
แบบแสดง		
สถานที่ปลูกสร้าง วันที่ 6/8/2567	เมืองพัทยา หน้าที่ 14 44	
แบบเลขที่ 27/2567		

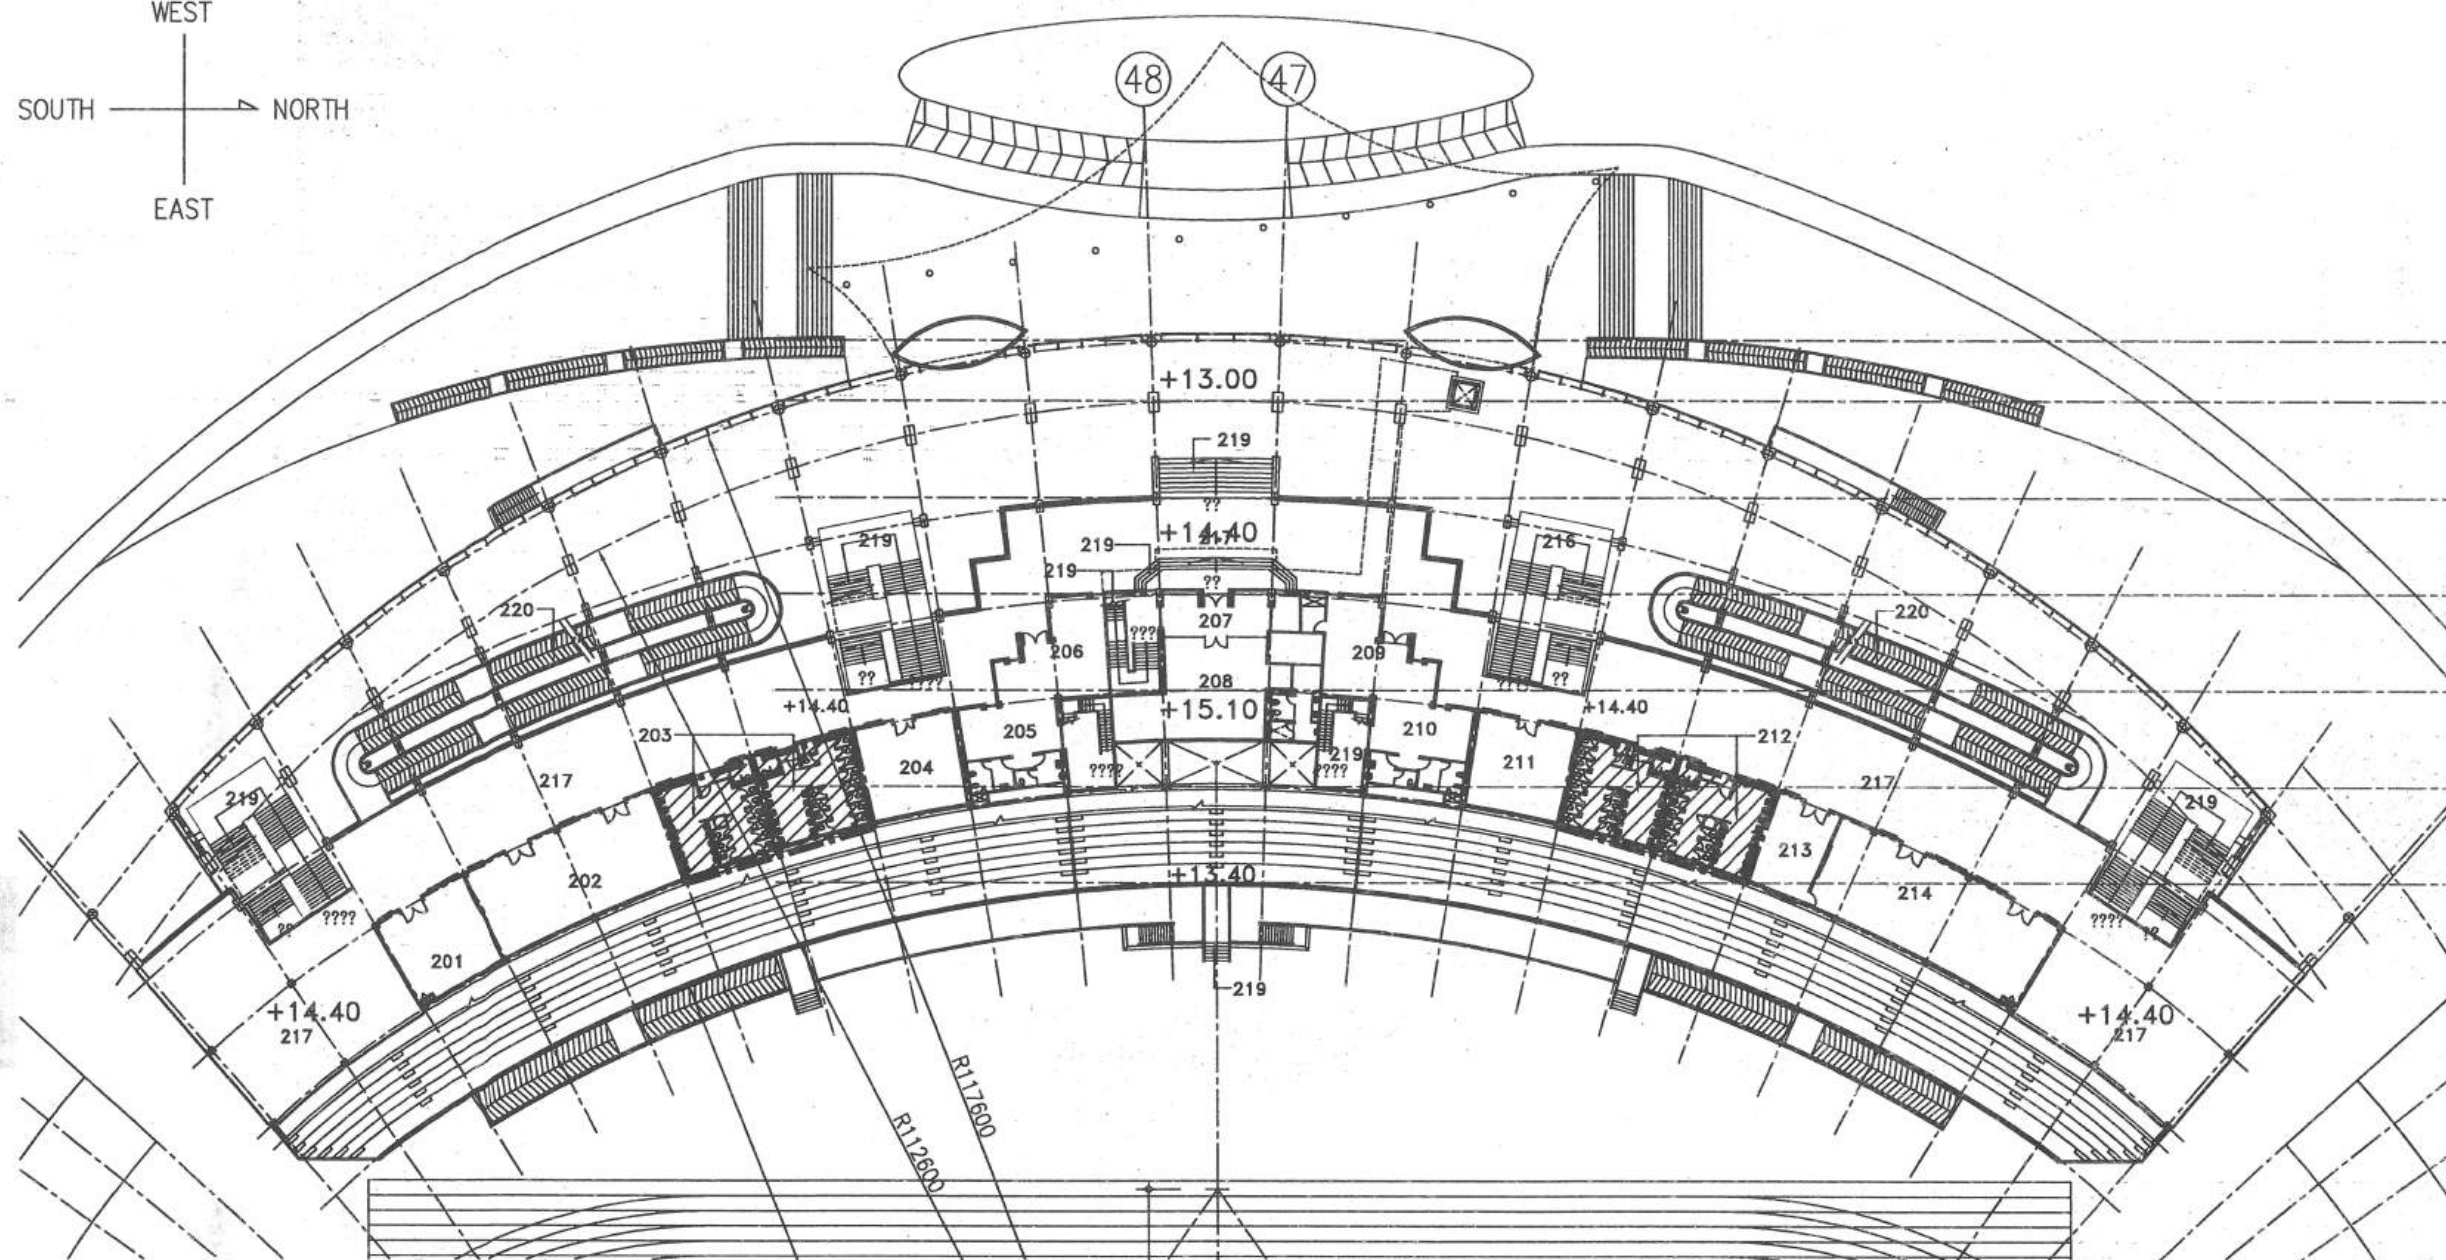
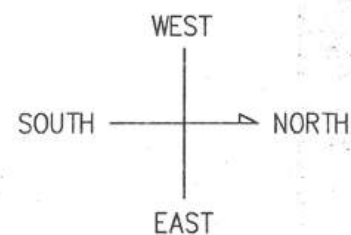


2.3 งานปรับปรุงท่อน้ำสำหรับติดตั้งสุขภัณฑ์ ชั้น 2 อาคารอิมจันทร์ประจักษ์ พื้นที่ดำเนินการปรับปรุง

1. งานปรับปรุงท่อน้ำดี สำหรับติดตั้งสุขภัณฑ์
 - 1.1. งานรื้อถอนผนังเดิม บริเวณท่อน้ำดี
 - 1.2. งานเปลี่ยนท่อน้ำดีและย้ายตำแหน่ง
 - 1.3. งานก่อฉาบผนังที่แก้ไข พร้อมปูกระเบื้องทับ
2. งานปรับปรุงพื้นบริเวณ FD. ที่ท่อเสียหาย หรือบริเวณที่พื้นร่อน
 - 2.1. งานรื้อถอนพื้นกระเบื้องเดิม
 - 2.2. งานปรับปรุงท่อน้ำทิ้ง
 - 2.3. งานปูกระเบื้องพื้น

หมายเหตุ : อ้างอิงแบบก่อสร้าง ระยะที่ 2

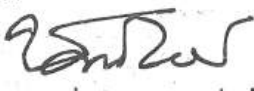
		สำนักช่าง ศาลาว่าการเมืองพัทยา
โครงการ โครงการปรับปรุง สนามกีฬาภาคตะวันออก เมืองพัทยา จังหวัดชลบุรี		
สถานที่ก่อสร้าง สนามกีฬาภาคตะวันออก จังหวัดพัทยา		
ผู้ช่วยช่างสำรวจ ช่างสำรวจ		
ผู้ช่วยช่างเขียนแบบ ช่างเขียนแบบ		
ผู้ช่วยสถาปนิก สถาปนิก		
หน.ฝ่ายสถาปัตยกรรม		
ผู้ช่วยวิศวกรโยธา วิศวกรโยธา		
วิศวกรไฟฟ้า		
หน.ฝ่ายวิศวกรรม		
ตรวจ  ผอ. ส่วนวิศวกรรมอาคารก่อสร้าง		
ตรวจ  ผอ. สำนักช่าง		
ตรวจ  ปลัดเมืองพัทยา		
อนุมัติ  นายกเมืองพัทยา		
แบบแสดง		
สถานที่ปลูกสร้าง วันที่ 6/8/2567		เมืองพัทยา แผนที่ 15 44
แบบเลขที่ 27/2567		

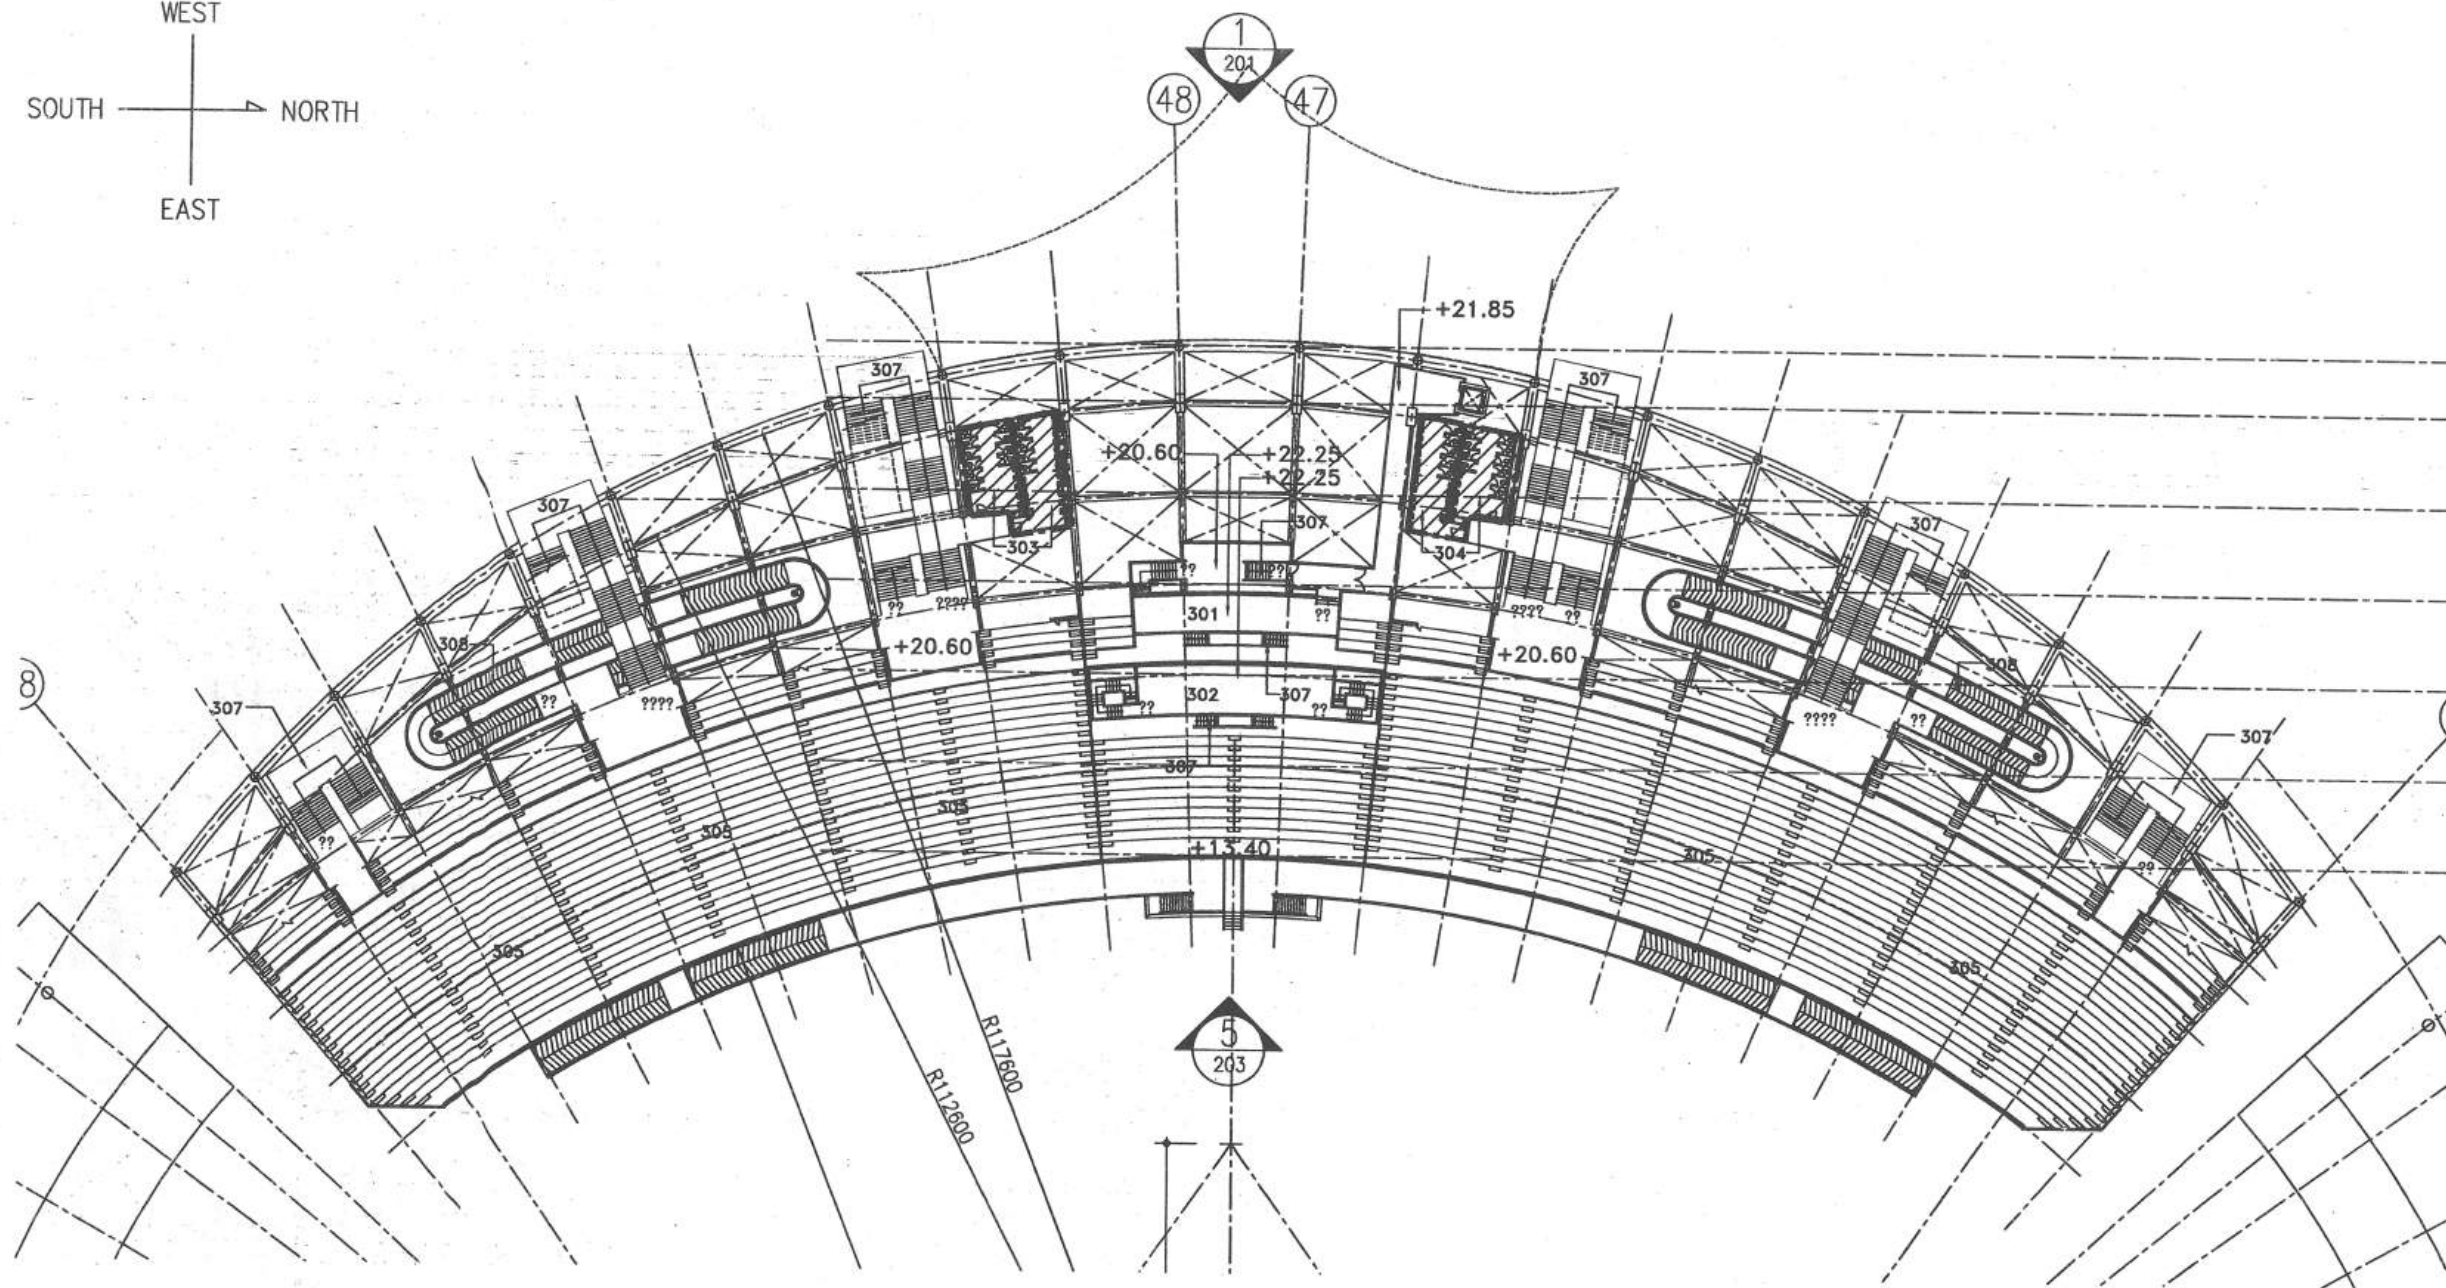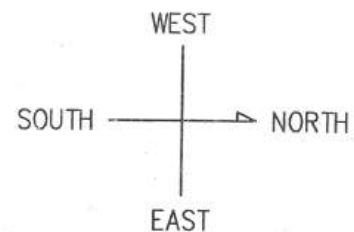

2.3 งานปรับปรุงท่อน้ำสำหรับติดตั้งสุขภัณฑ์ ชั้น 3 อาคารอำนวยการประธาน พื้นที่ดำเนินการปรับปรุง

1. งานปรับปรุงท่อน้ำดี สำหรับติดตั้งสุขภัณฑ์
 - 1.1. งานรื้อถอนผนังเดิม บริเวณท่อน้ำดี
 - 1.2. งานเปลี่ยนท่อน้ำดีและย้ายตำแหน่ง
 - 1.3. งานก่อฉาบผนังที่แก้ไข พร้อมปูกระเบื้องทับ
2. งานปรับปรุงพื้นบริเวณ FD. ที่ท่อเสียหาย หรือบริเวณที่พื้นร่อน
 - 2.1. งานรื้อถอนพื้นกระเบื้องเดิม
 - 2.2. งานปรับปรุงท่อน้ำทิ้ง
 - 2.3. งานปูกระเบื้องพื้น

หมายเหตุ : อ้างอิงแบบก่อสร้าง ระยะที่ 2

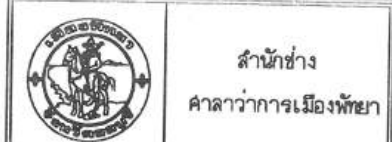

สำนักช่าง
ศาลาว่าการเมืองพัทยา

โครงการ

โครงการปรับปรุง
สนามกีฬาภาคตะวันออก
เมืองพัทยา จังหวัดชลบุรี

สถานที่ก่อสร้าง
สนามกีฬาภาคตะวันออก จังหวัดพัทย

ผู้ช่วยช่างสำรวจ

ช่างสำรวจ

ผู้ช่วยช่างเขียนแบบ

ช่างเขียนแบบ

ผู้ช่วยสถาปนิก

สถาปนิก

หน.ฝ่ายสถาปัตยกรรม

ผู้ช่วยวิศวกรโยธา

วิศวกรโยธา

วิศวกรไฟฟ้า

หน.ฝ่ายวิศวกรรม

ตรวจ

ผอ. ส่วนวิศวกรรมอาคารก่อสร้าง

ตรวจ

ผอ. สำนักช่าง

ผอ. สำนักช่าง

ตรวจ

ปลัดเมืองพัทยา

อนุมัติ

นายกเมืองพัทยา

แบบแสดง

สถานที่ปลูกสร้าง

เมืองพัทยา

วันที่

6/8/2567


แผ่นที่

16

แบบเลขที่

27/2567

44

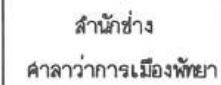

โครงการปรับปรุง
สนามกีฬาภาคตะวันออก
เมืองพัทยา จังหวัดชลบุรี

ล้นนามกีฬาภาคตะวันออก จังหวัดพัทลุง

ช่างสำรวจ

ช่างเขียนแบบ

ลดาปนิก

152

วิศวกนโยบาย

--	--

1	2	
---	---	---	---	---	---	---	---	---	----	----	-----	-----	

AST

ผอ. ส่วนวิศวกรรมอาคารก่อสร้าง

1944

ผอ. สำนักช่าง

...

ปลัดเมืองพัทยา

อนันต์

12

1. *M. M.*

นายกเมืองพัทยา

แบบแสดง


เมืองพัทยา

วันที่
6/8/2567

15

แบบเลขที่
27/2567

10	44
----	----

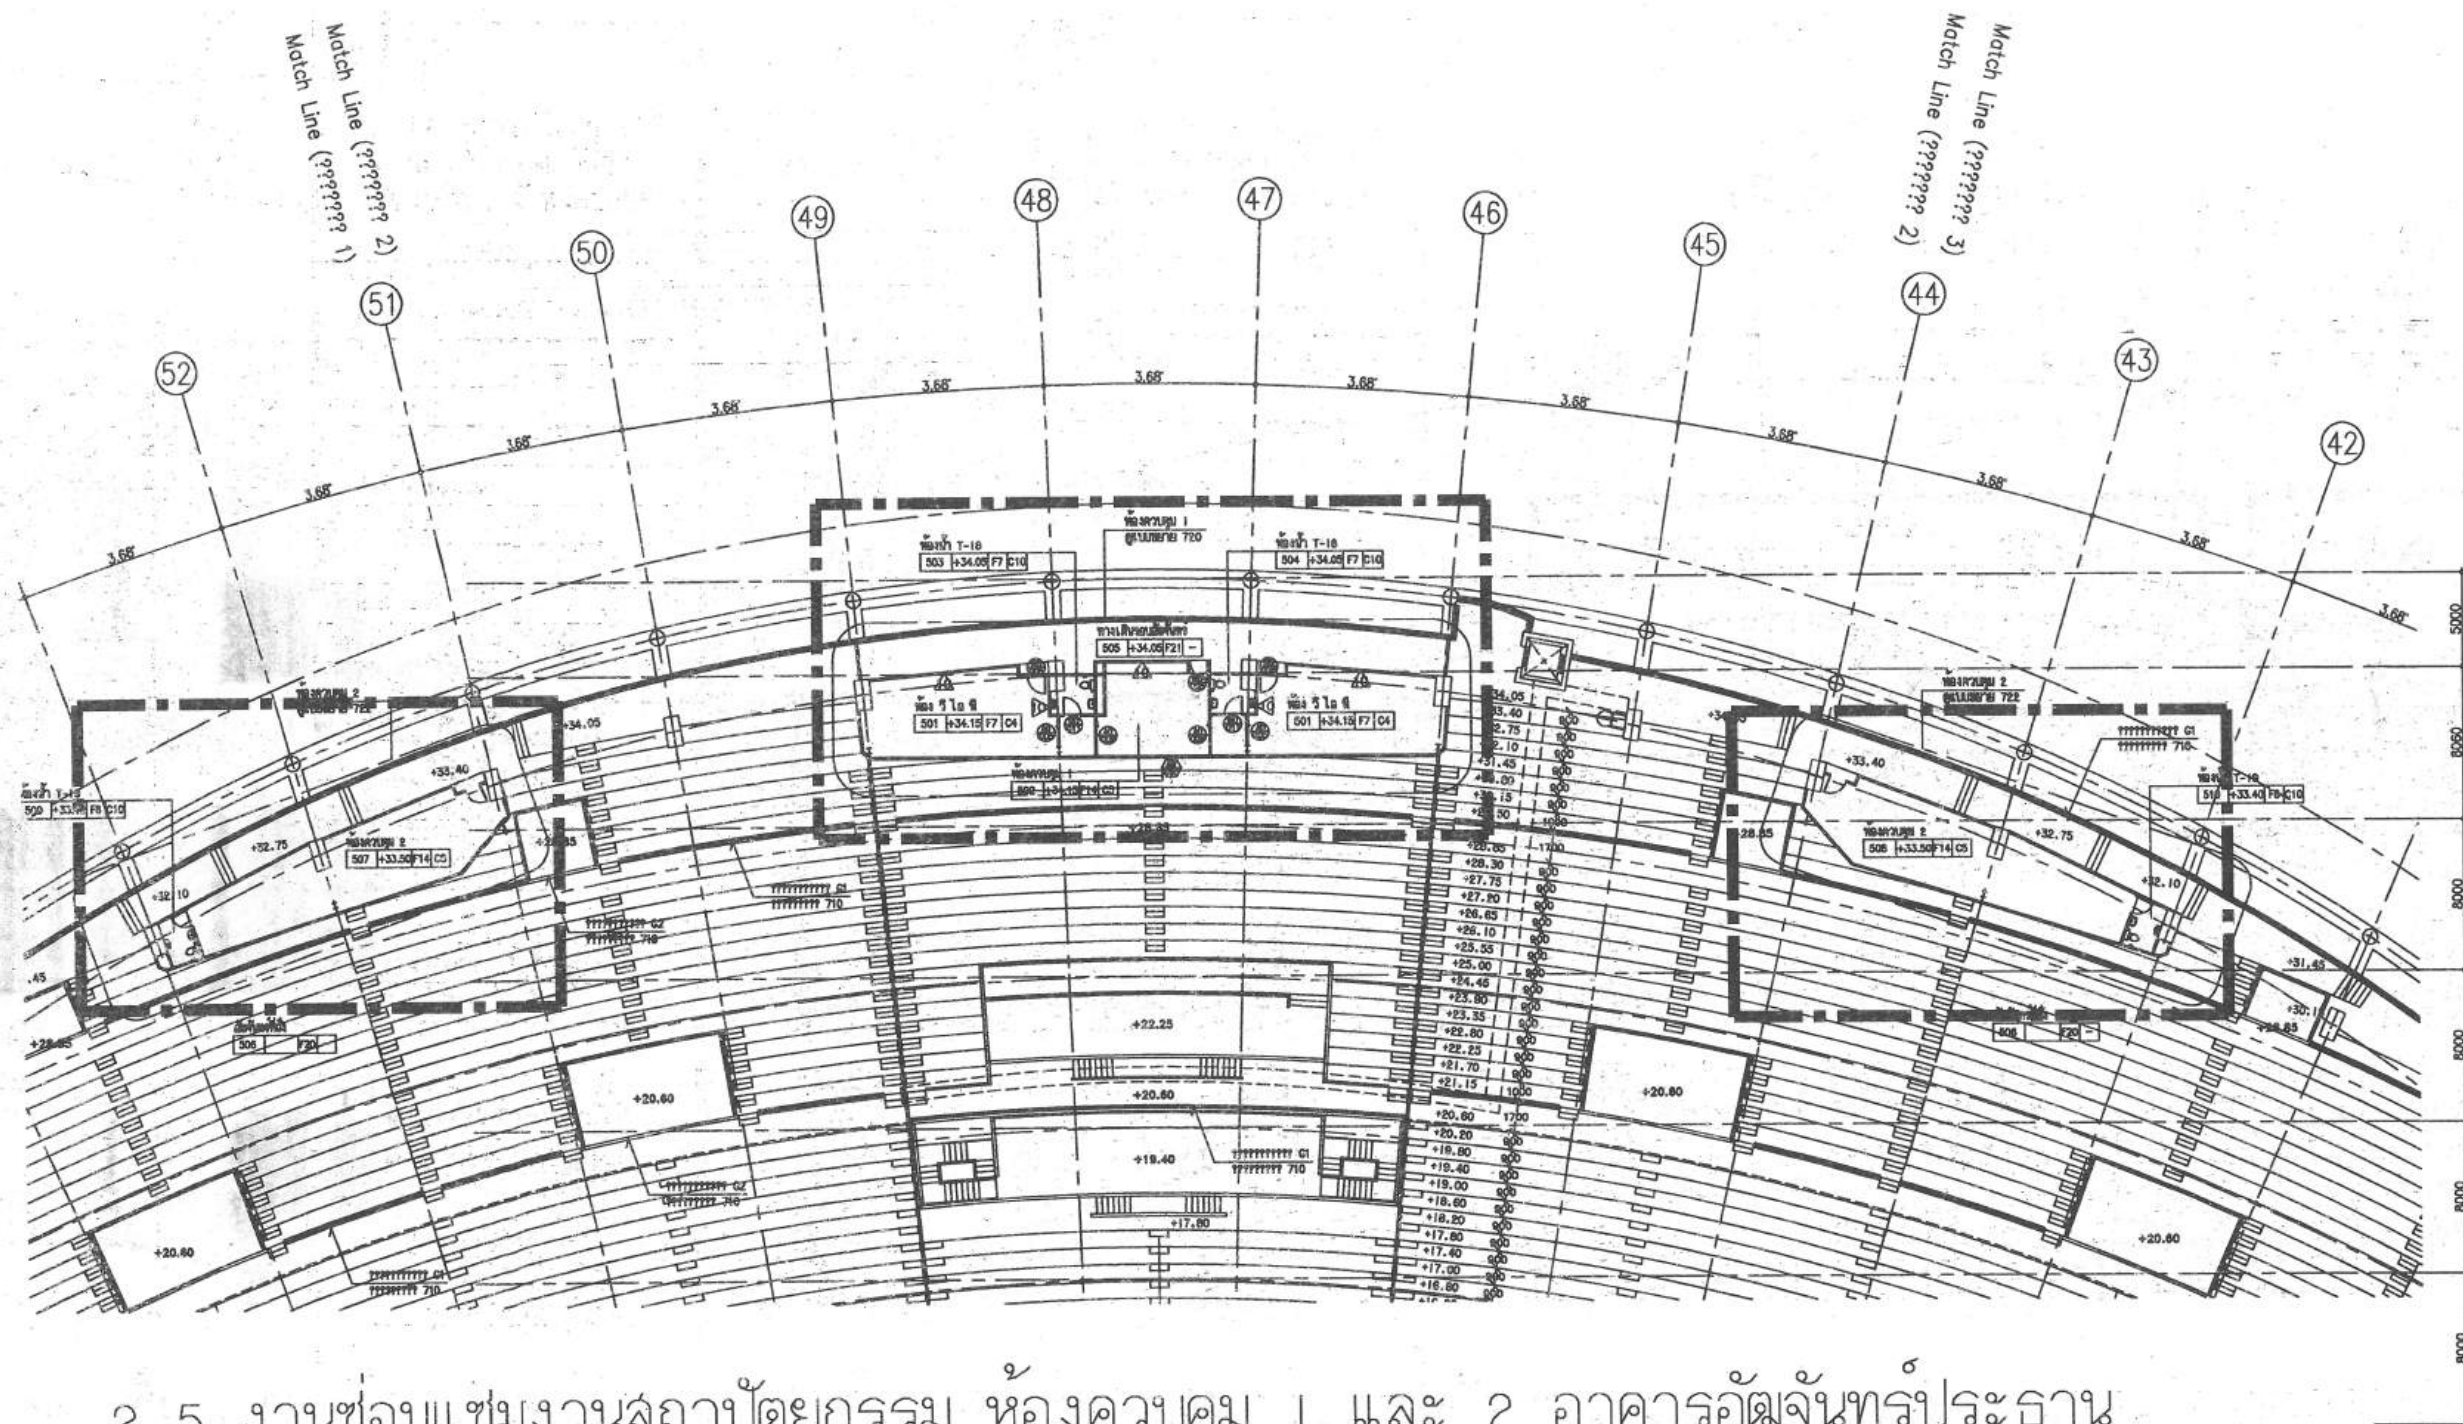

2.5 งานซ่อมแซมงานสถาปัตยกรรม หองควบคุม 1 และ 2 อาคารอำนวยการประธาน

1. งานซ่อมแซมหลังคา Metal Sheet ห้องควบคุม 1 และ 2
2. งานสถาปัตยกรรมภายในห้องควบคุม 1 และ 2
 - 2.1. งานพื้นกระเบื้องยาง
 - 2.2. งานฝ้าฉาบเรียบ และฝ้าโครงคร่าว T-Bar
 - 2.3. งานทาสีฝ้า สีผนัง

หมายเหตุ : อ้างอิงแบบก่อสร้าง ระยะที่ 2