



สำนักงานเมืองพัทยา  
 สาขาทางด้าน  
 สถาปัตยกรรมเมืองพัทยา

โครงการ  
 ปรับปรุงอาคารสำนักงานเทศบาลนคร

สถานที่ก่อสร้าง  
 เทศบาลนคร

สำรวจ  
*2016*  
 (นายภูธรเกียรติ์ เสฎฐพงษ์)  
 นายช่างโยธาชำนาญงาน

เขียนแบบ  
*2016*  
 (นายภูธรเกียรติ์ เสฎฐพงษ์)  
 นายช่างโยธาชำนาญงาน

วิศวกร  
 (นายเกียรติศักดิ์ คงวิชา)  
 วิศวกรโยธาชำนาญการ

ตรวจ  
*2016*  
 (นายชินกร กระดังงา)  
 ผู้อำนวยการส่วนผังเมือง  
 รักษาการในตำแหน่งหัวหน้าฝ่ายโยธาและสุขาภิบาล

ตรวจ  
 (นายณัฐพล นีระวิกรมทอง)  
 ผู้อำนวยการส่วนผังเมืองและโยธา  
 รักษาการแทนผู้อำนวยการสำนักงานเมืองพัทยา สาขาเขตชั้น

ตรวจ  
 (นายเกียรติศักดิ์ ศรีวงษ์ชัย)  
 รองปลัดเมืองพัทยา  
 รองนายกเมืองพัทยา

อนุมัติ  
 (นายวราวุฒิชัย เสฐียรโกเศศ)  
 ปลัดเมืองพัทยา  
 นายกเมืองพัทยา

รองนายกเมืองพัทยา ปฏิบัติราชการแทนนายกเมืองพัทยา


วันที่  
 14.10.64

แผ่นที่  
 41

แบบเลขที่  
 23/2564

รวม  
 55

หมายเหตุ

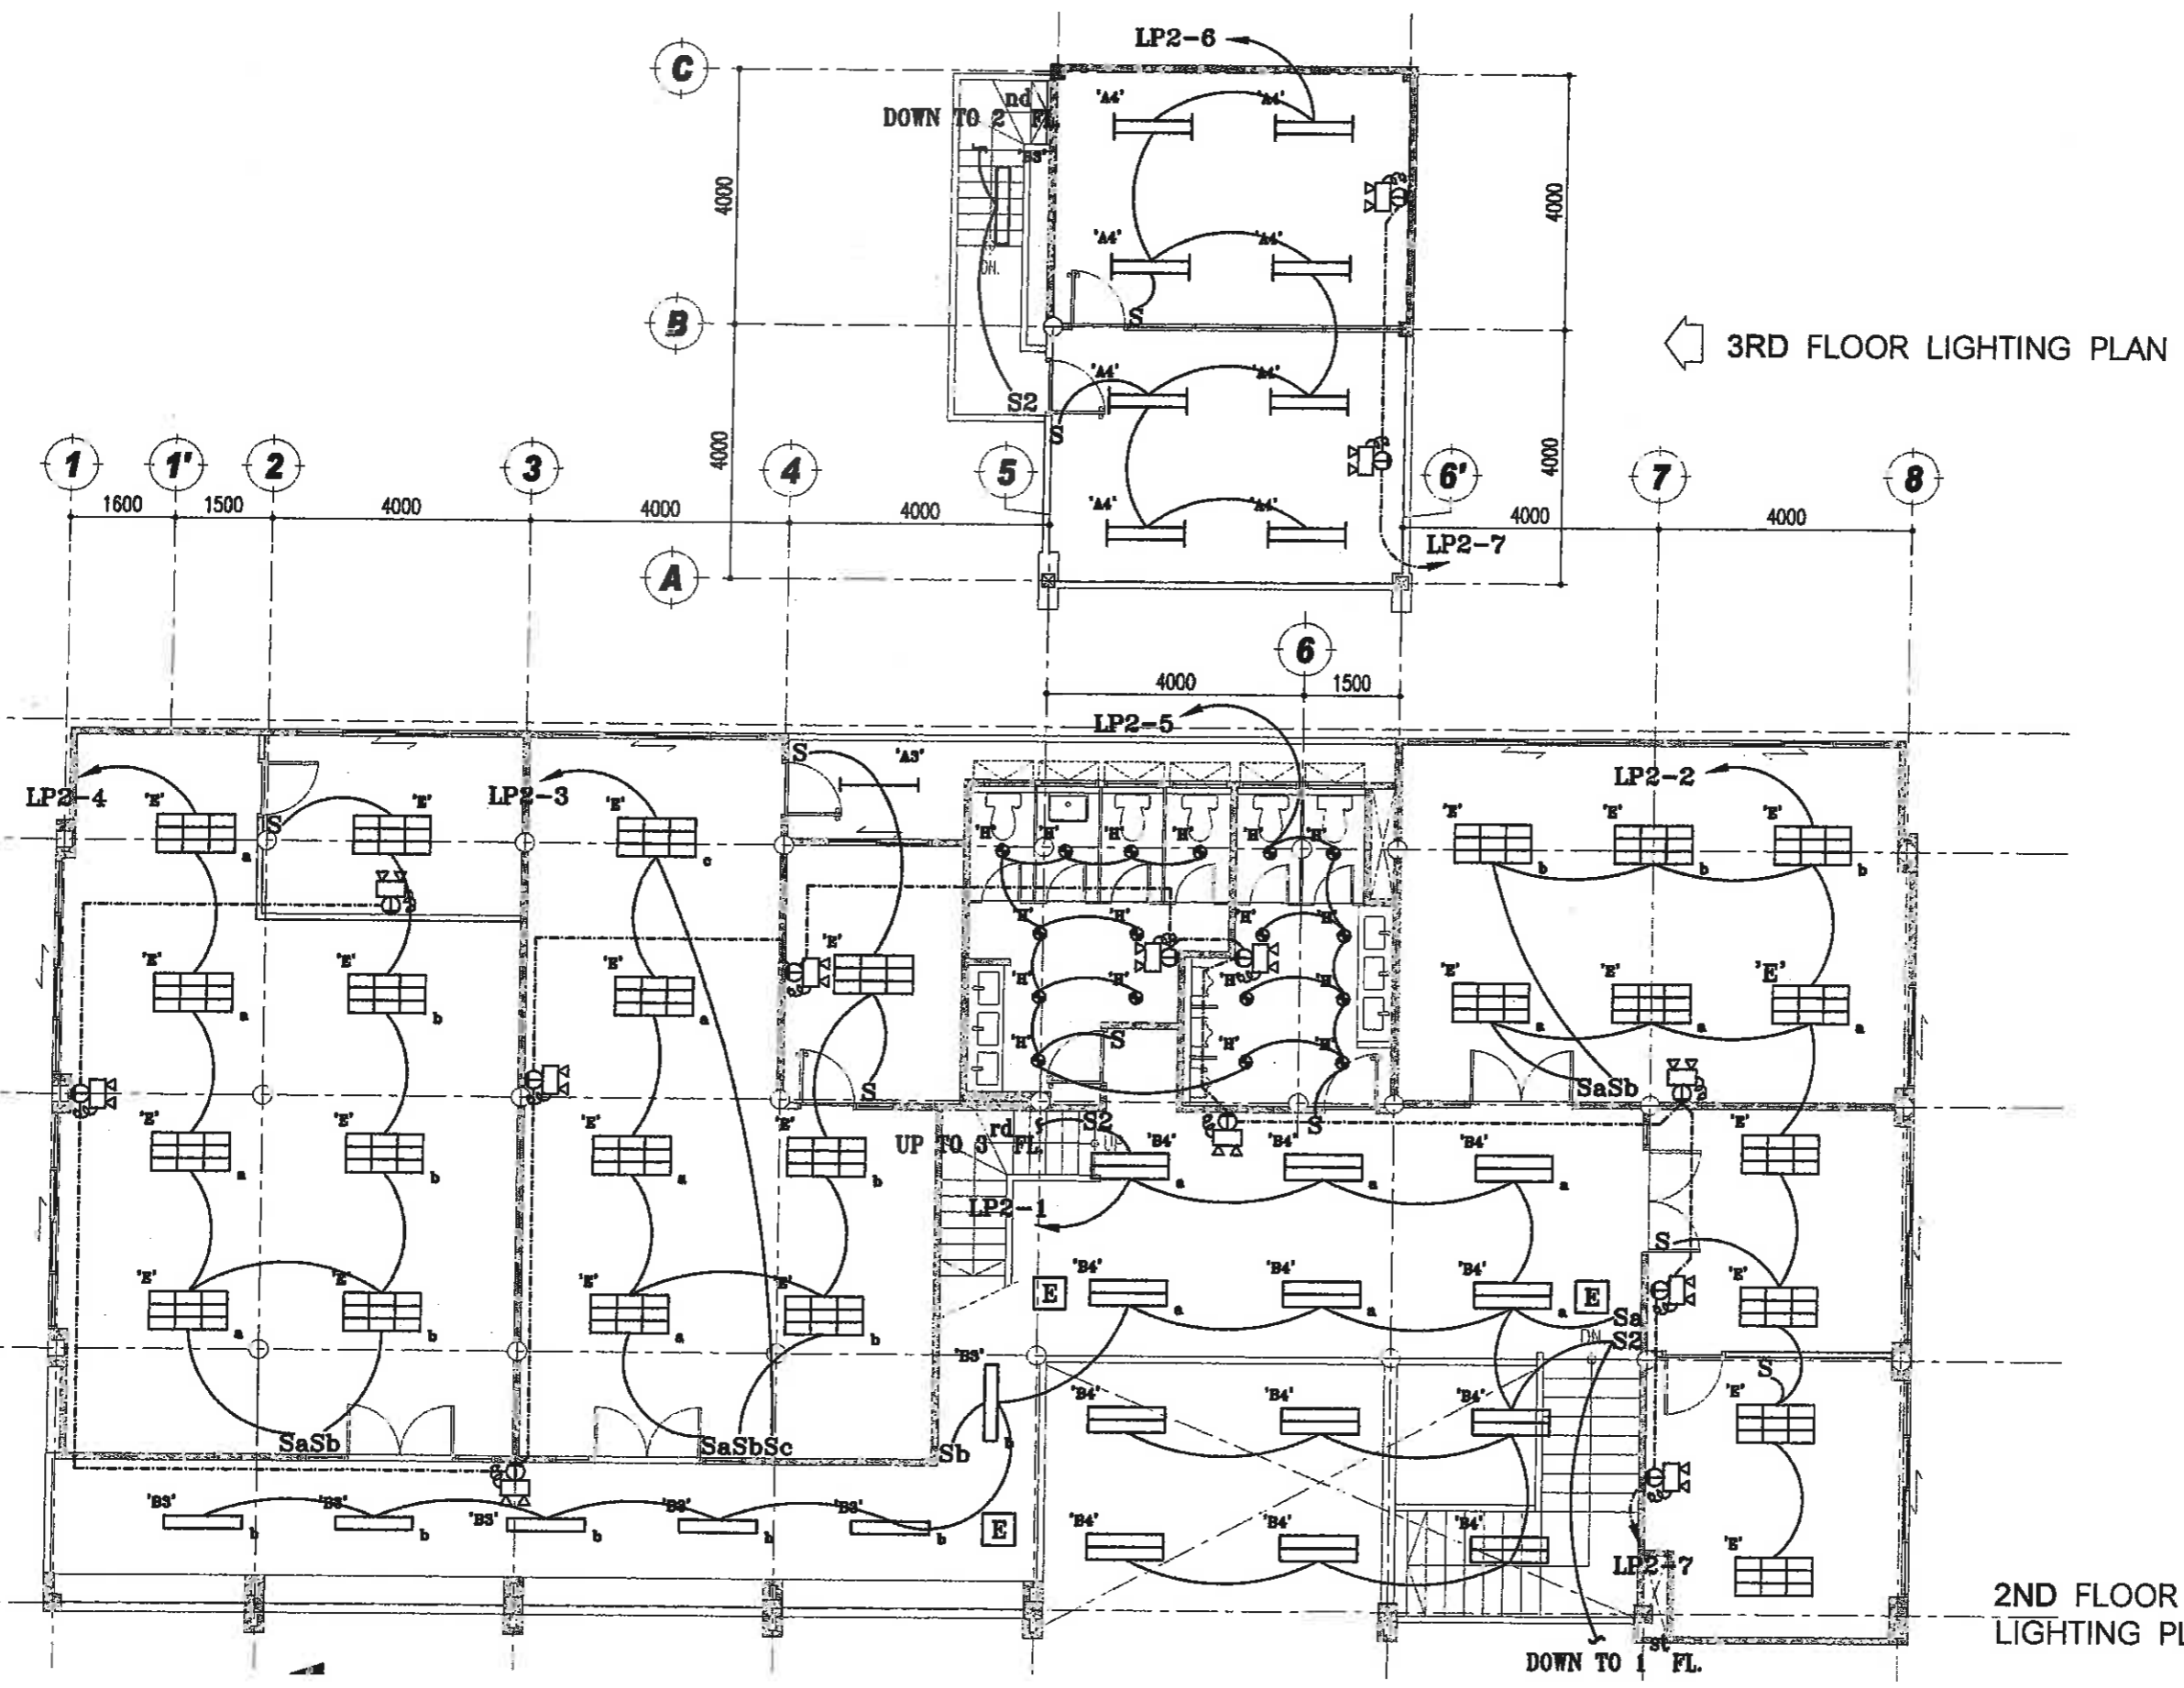

← 3RD FLOOR LIGHTING PLAN

2ND FLOOR LIGHTING PLAN





สำนักงานเมืองพัทยา  
 สาขาอาคาร  
 ศาลาว่าการเมืองพัทยา

โครงการ  
 ปรับปรุงอาคารสำนักงานศาลาว่าการเมืองพัทยา

สถานที่ก่อสร้าง  
 หมู่บ้านหนอง...

สำรวจ  
 (นายภูภูมิ พงศ์...)  
 นายช่างโยธาชำนาญงาน

เขียนแบบ  
 (นายภูภูมิ พงศ์...)  
 นายช่างโยธาชำนาญงาน

วิศวกร  
 (นายเกียรติศักดิ์ คงเสนา)  
 วิศวกรโยธาชำนาญการ

ตรวจ  
 (นายชินกร กระดังงา)  
 ผู้อำนวยการส่วนผังเมือง  
 รักษาการในตำแหน่งหัวหน้าฝ่ายโยธาและสุขาภิบาล

ตรวจ  
 (นายณัฐพล นีระวิจิตรพงษ์)  
 ผู้อำนวยการส่วนผังเมืองและวิศวกรรมโยธา  
 รักษาการแทนผู้อำนวยการสำนักงานเมืองพัทยา สาขาอาคาร


ตรวจ  
 (นายเกียรติศักดิ์ ครัวงษ์ชัย)  
 รองปลัดเมืองพัทยา ปฏิบัติราชการแทน  
 ปลัดเมืองพัทยา

อนุมัติ  
 ปลัดเมืองพัทยา  
 (นายรณภพ กฤษณสิงห์)  
 ปลัดเมืองพัทยา  
 ปฏิบัติราชการแทนปลัดเมืองพัทยา

รองนายกเมืองพัทยา ปฏิบัติราชการแทน  
 นายกเมืองพัทยา  
 (นาย...)...

วันที่	14 ก.ค. 64	แผ่นที่	43
แบบเลขที่	23/2564	รวม	55

หมายเหตุ

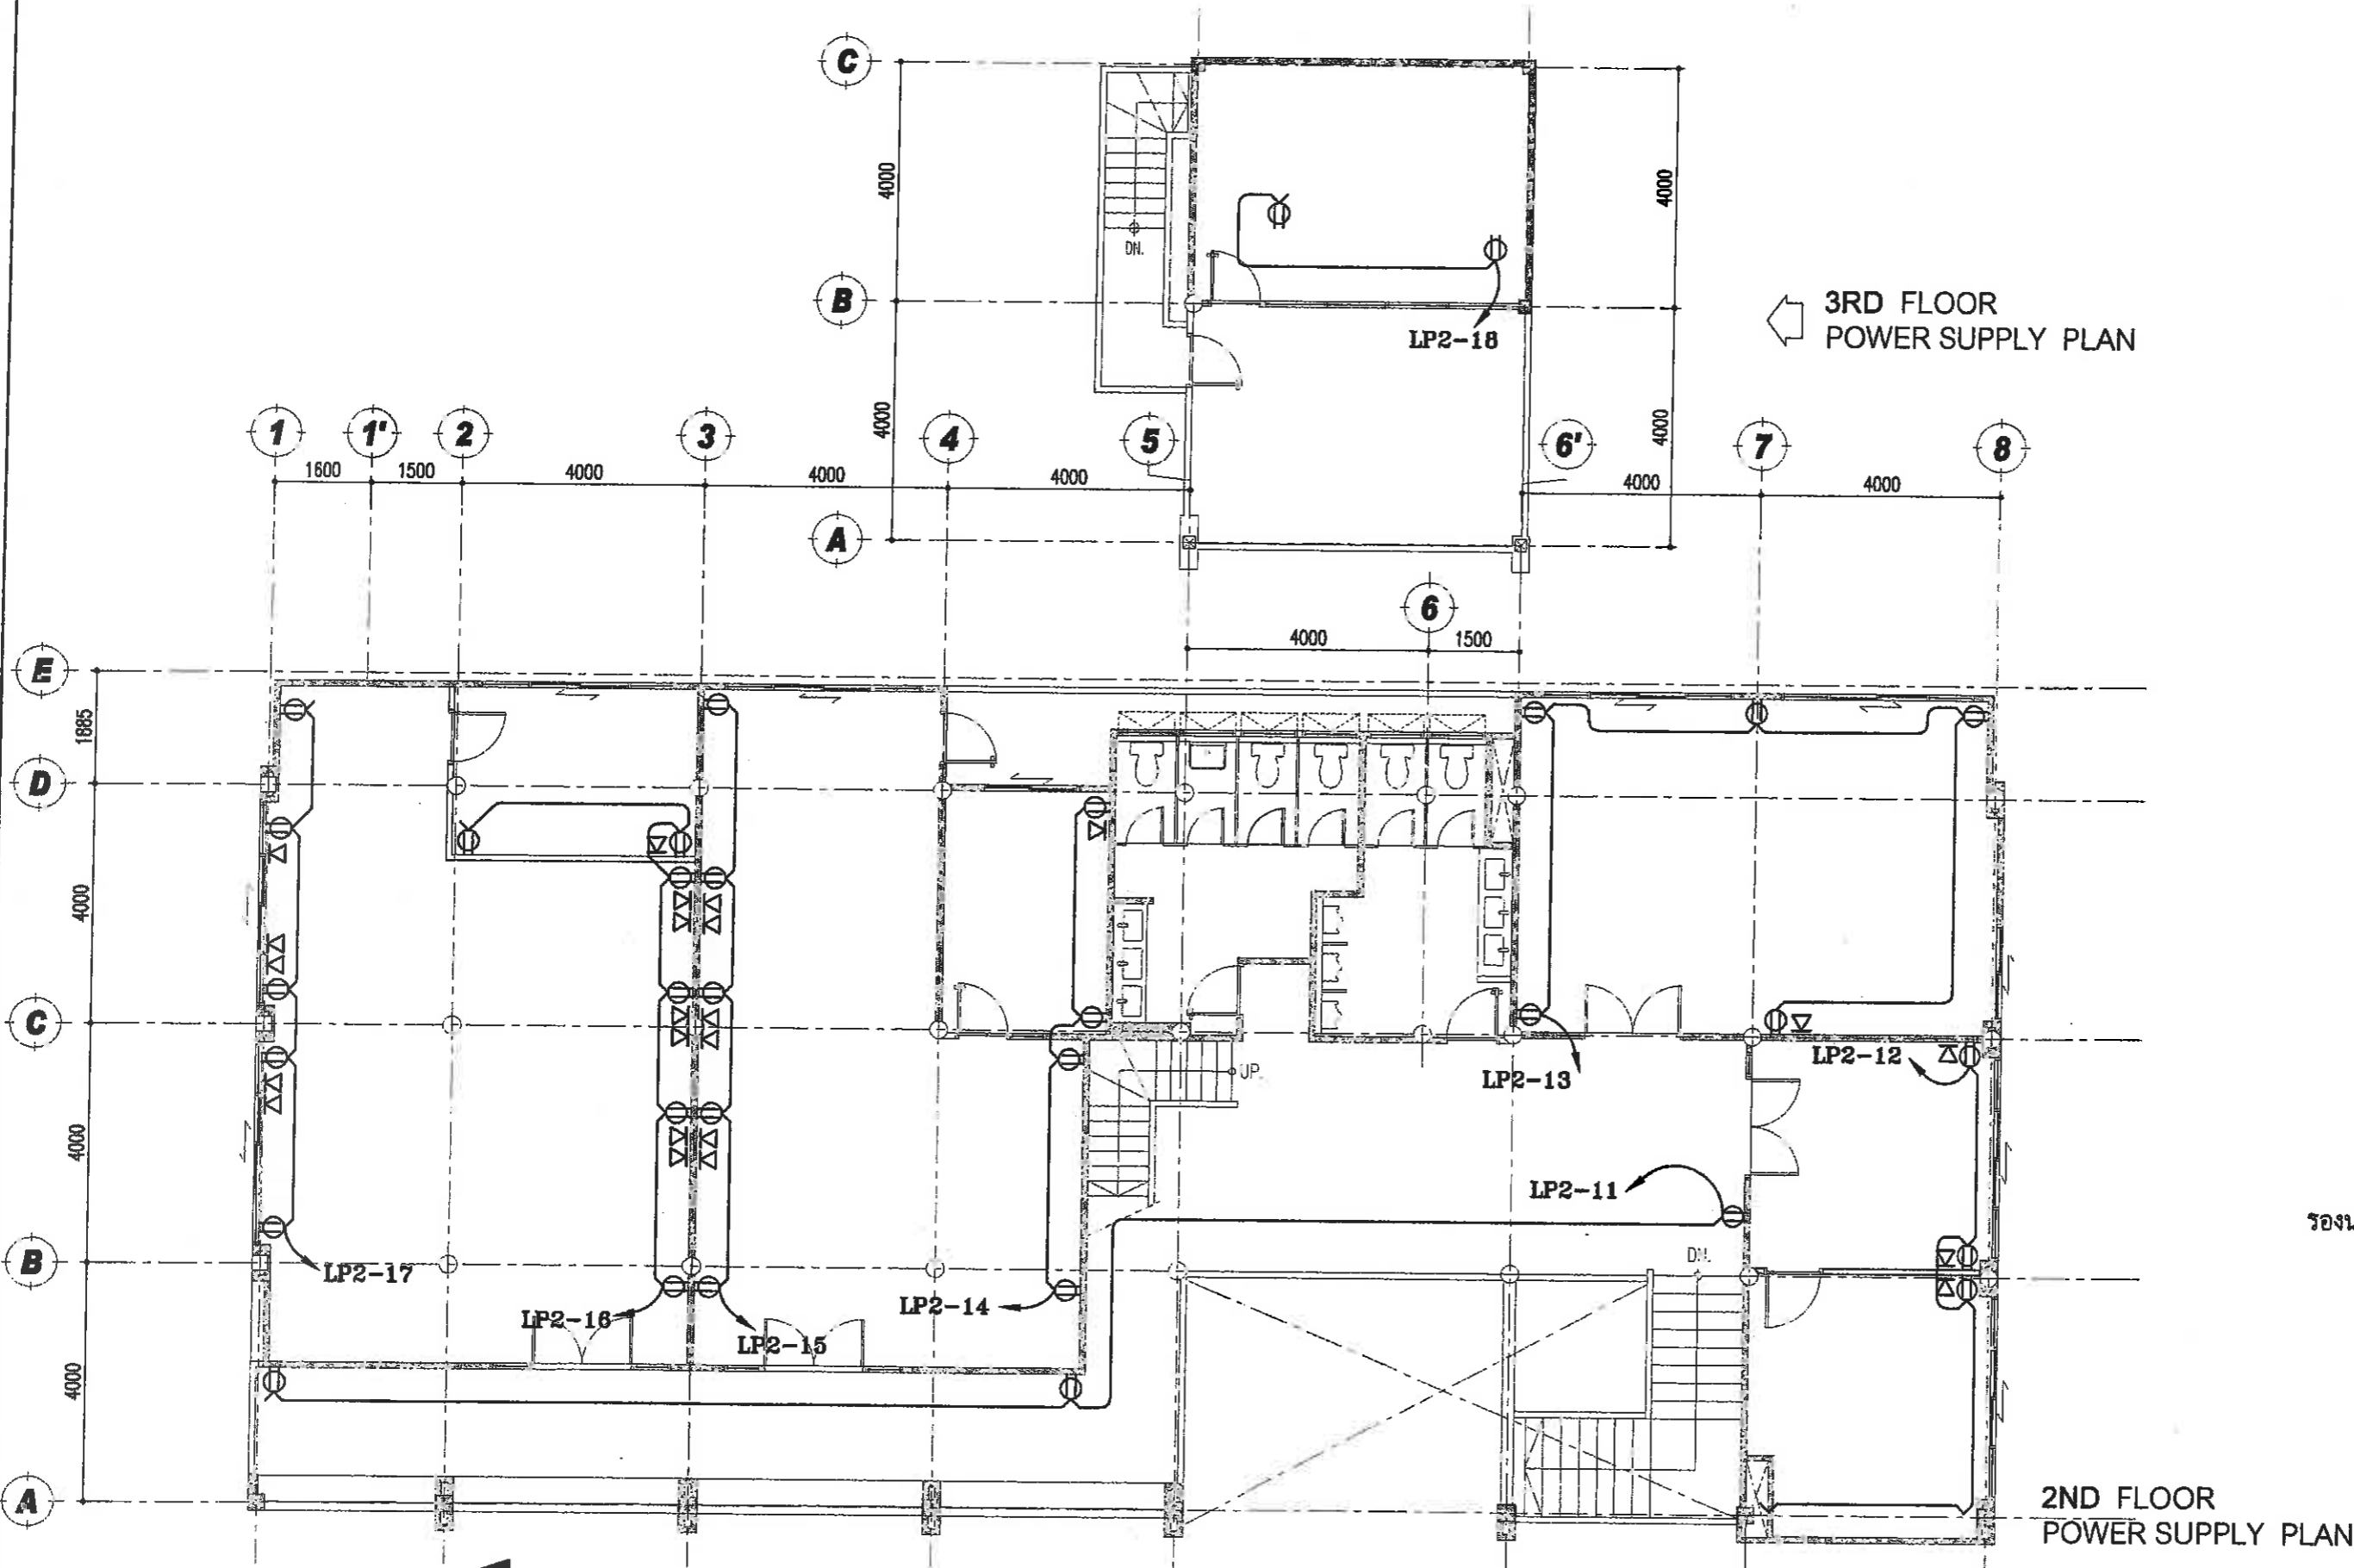

3RD FLOOR  
 POWER SUPPLY PLAN

2ND FLOOR  
 POWER SUPPLY PLAN



สำนักงานเมืองพัทยา  
 สาขานายช่าง  
 ภาควิชาการเมืองพัทยา

โครงการ  
 ปรับปรุงอาคารสำนักงานเทศบาลนคร

สถานที่ก่อสร้าง  
 อาคารเทศบาลนคร

สำรวจ  
 (นายภูภูมิพนธ์ เสฎฐพงษ์)  
 นายช่างโยธาชำนาญงาน

เขียนแบบ  
 (นายภูภูมิพนธ์ เสฎฐพงษ์)  
 นายช่างโยธาชำนาญงาน

วิศวกร  
 (นายเกียรติศักดิ์ คงเชิวง)  
 วิศวกรโยธาชำนาญการ

ตรวจ  
 (นายชินกร กระดังง)  
 ผู้อำนวยการส่วนผังเมือง  
 รักษาการในตำแหน่งหัวหน้าฝ่ายโยธาและสุรารักษา

ตรวจ  
 (นายณัฐพล สิริสุนทรพรหม)  
 ผู้อำนวยการส่วนผังเมืองและโยธา  
 รักษาการแทนผู้อำนวยการสำนักงานเมืองพัทยา สาขานายช่าง


ตรวจ  
 (นายเกียรติศักดิ์ ศรีวงษ์ชัย)  
 รองปลัดเมืองพัทยา ปฏิบัติราชการแทน  
 ปลัดเมืองพัทยา

อนุมัติ  
 (นายอรุณศักดิ์ ใจเย็น)  
 รองนายกเมืองพัทยา  
 รองนายกเมืองพัทยา ปฏิบัติราชการแทน  
 นายกเมืองพัทยา

นายกเมืองพัทยา  
 แบบแก้ไข

วันที่ 14 ต.ค. 64	แผ่นที่ 44
แบบเลขที่ 23/2564	รวม 55

หมายเหตุ

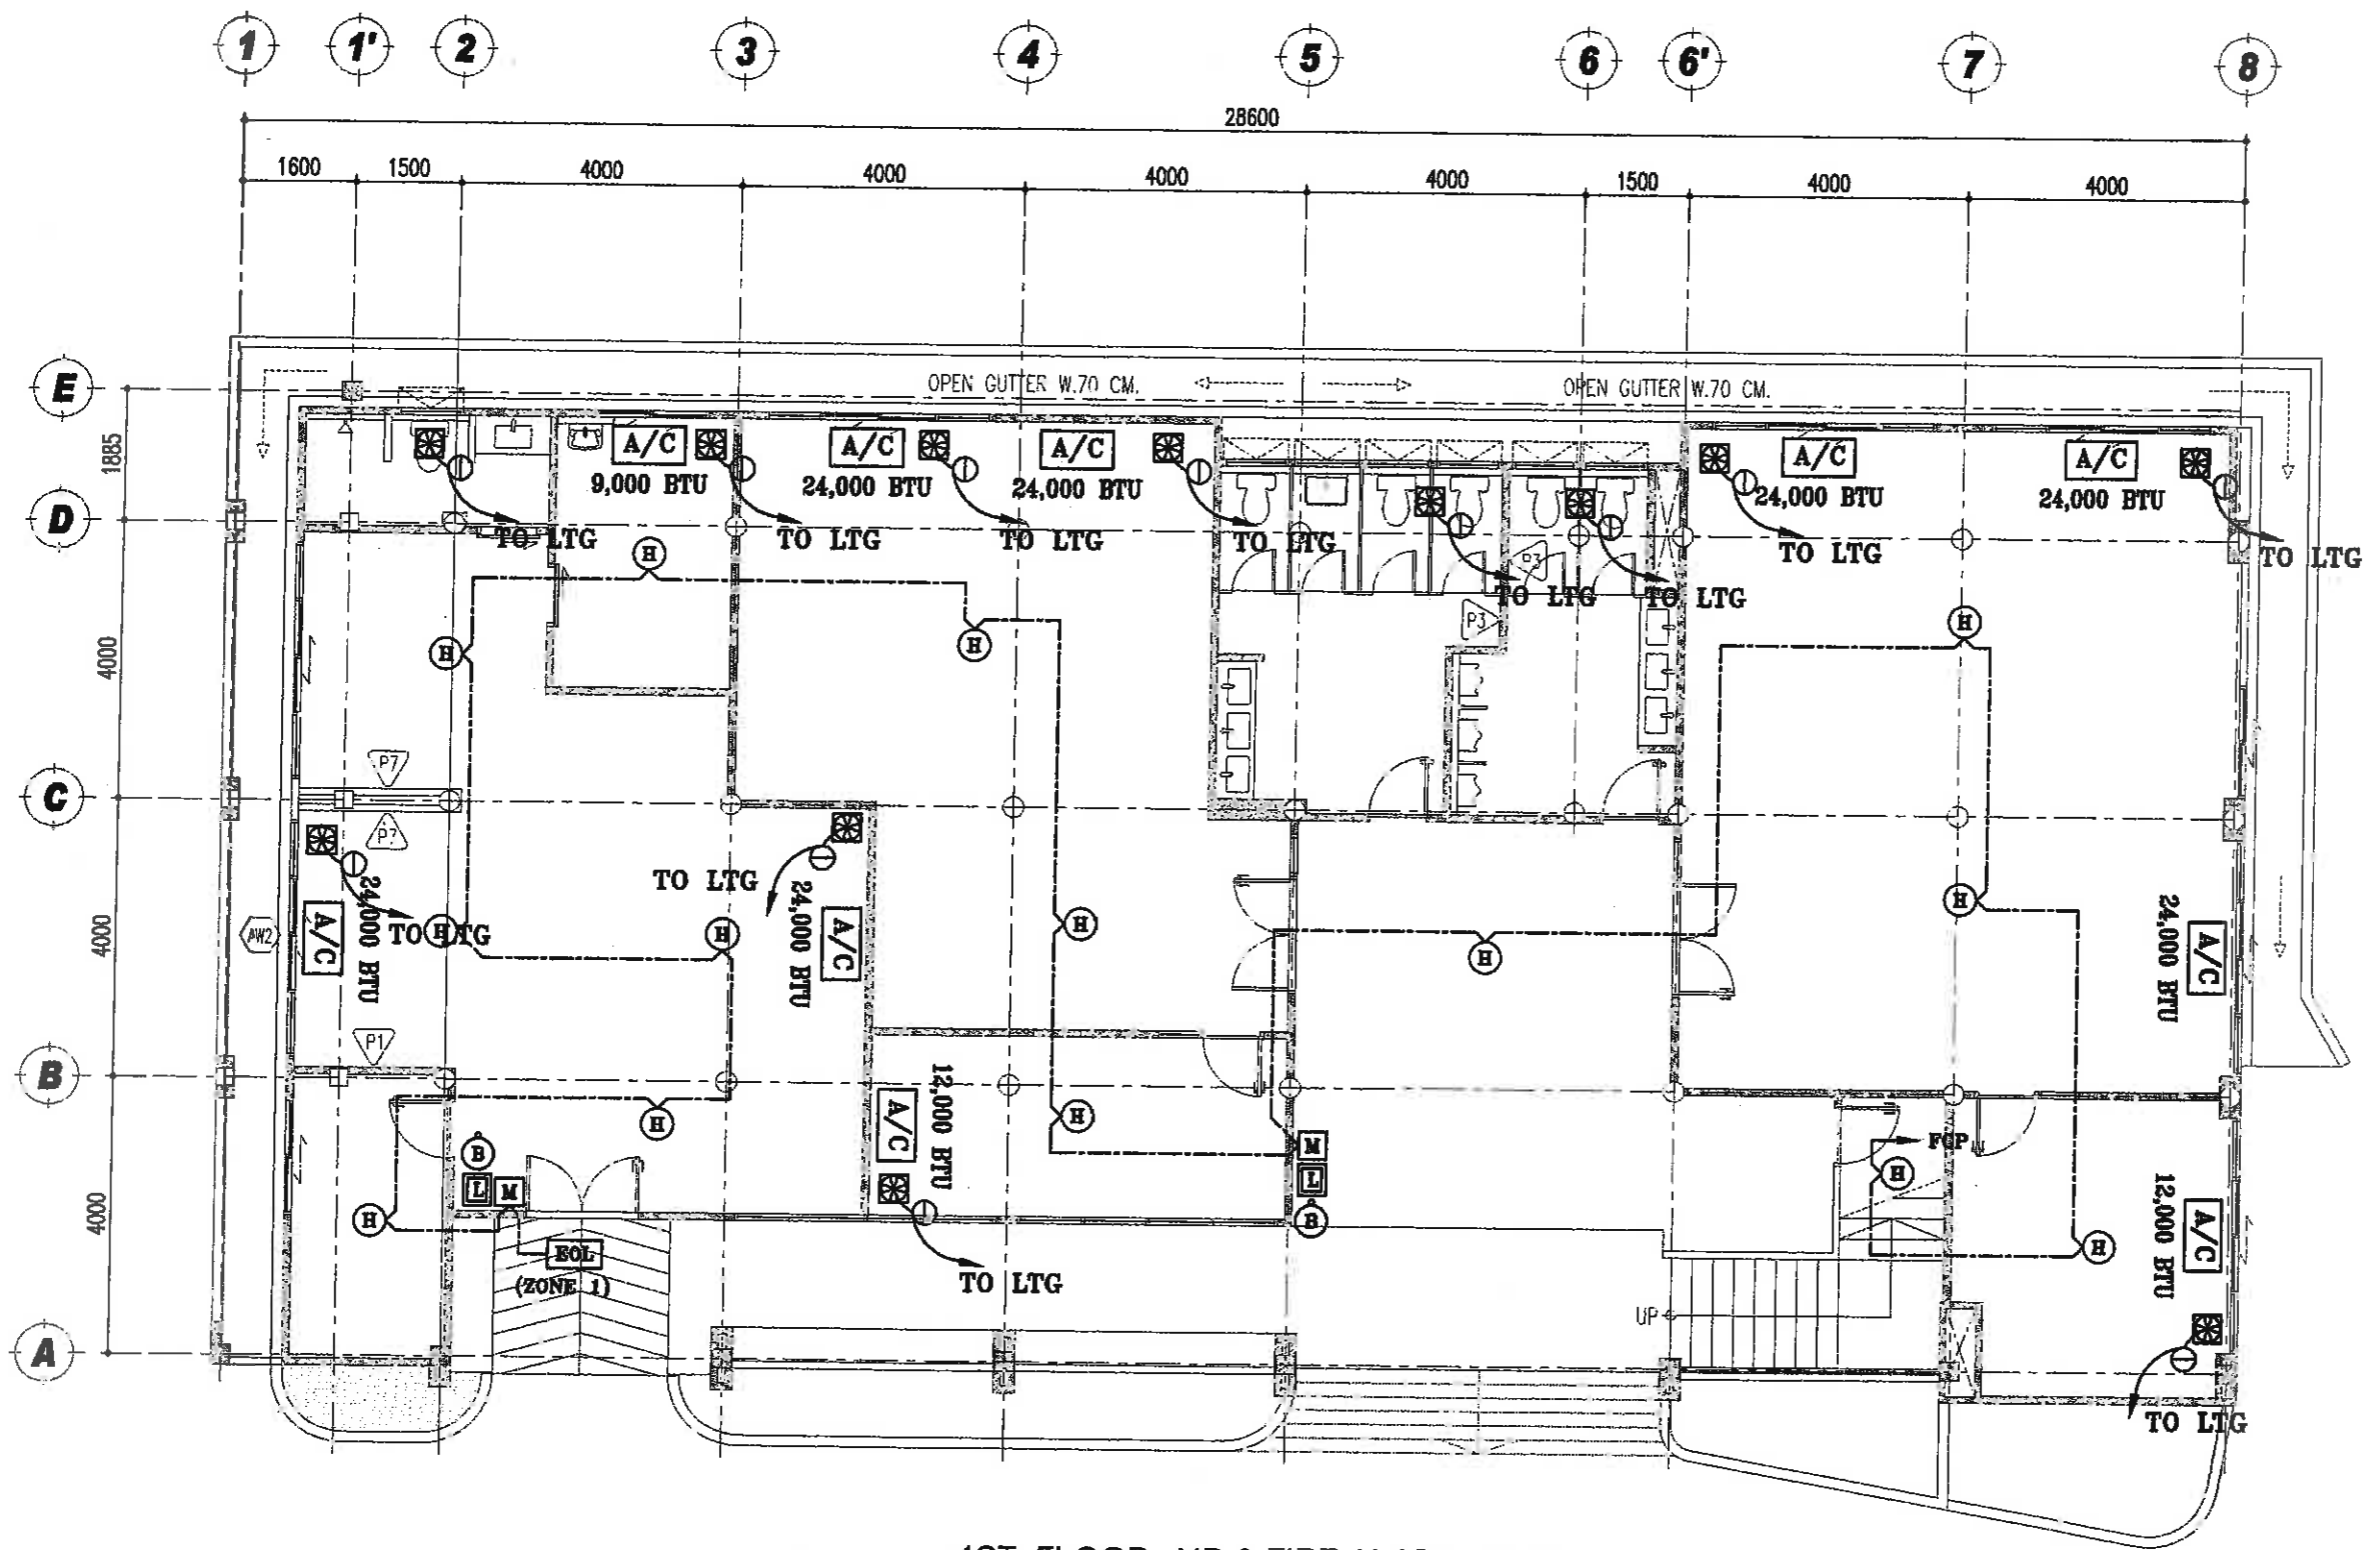

1ST FLOOR AIR & FIRE ALARM PLAN



สำนักงานเมืองพัทยา  
 สาขานิติศาสตร์  
 ศาลาว่าการเมืองพัทยา

โครงการ  
 ปรับปรุงอาคารสำนักงานเทศบาลนคร

สถานที่ก่อสร้าง  
 เทศบาลนคร

สำรวจ  
 (นายถกฤกษ์พงศ์ เสถียรพงศ์)  
 นายช่างโยธาชำนาญงาน

เขียนแบบ  
 (นายถกฤกษ์พงศ์ เสถียรพงศ์)  
 นายช่างโยธาชำนาญงาน

วิศวกร  
 (นายเกียรติศักดิ์ คงเชิวง)  
 วิศวกรโยธาชำนาญงาน

ตรวจ  
 (นายชินกร กะดังดา)  
 ผู้อำนวยการส่วนผังเมือง  
 รักษาการในตำแหน่งหัวหน้าฝ่ายโยธาและสุขาภิบาล

ตรวจ  
 (นายณัฐเดช อรุณศิริเวทย์)  
 ผู้อำนวยการส่วนผังเมืองและระบบขนส่งทางบก  


ตรวจ  
 (นายเกียรติศักดิ์ คงเชิวง)  
 รองปลัดเมืองพัทยา

อนุมัติ  
 (นายอรุณศักดิ์ เสถียรพงศ์)  
 ปลัดเมืองพัทยา  
 ปฏิบัติราชการแทนนายกเมืองพัทยา

รองนายกเมืองพัทยา ปฏิบัติราชการแทน  
 นายกเมืองพัทยา

วันที่ 14 ก.ค. 64	แผ่นที่ 45
แบบเลขที่ 23/2564	รวม 55

หมายเหตุ

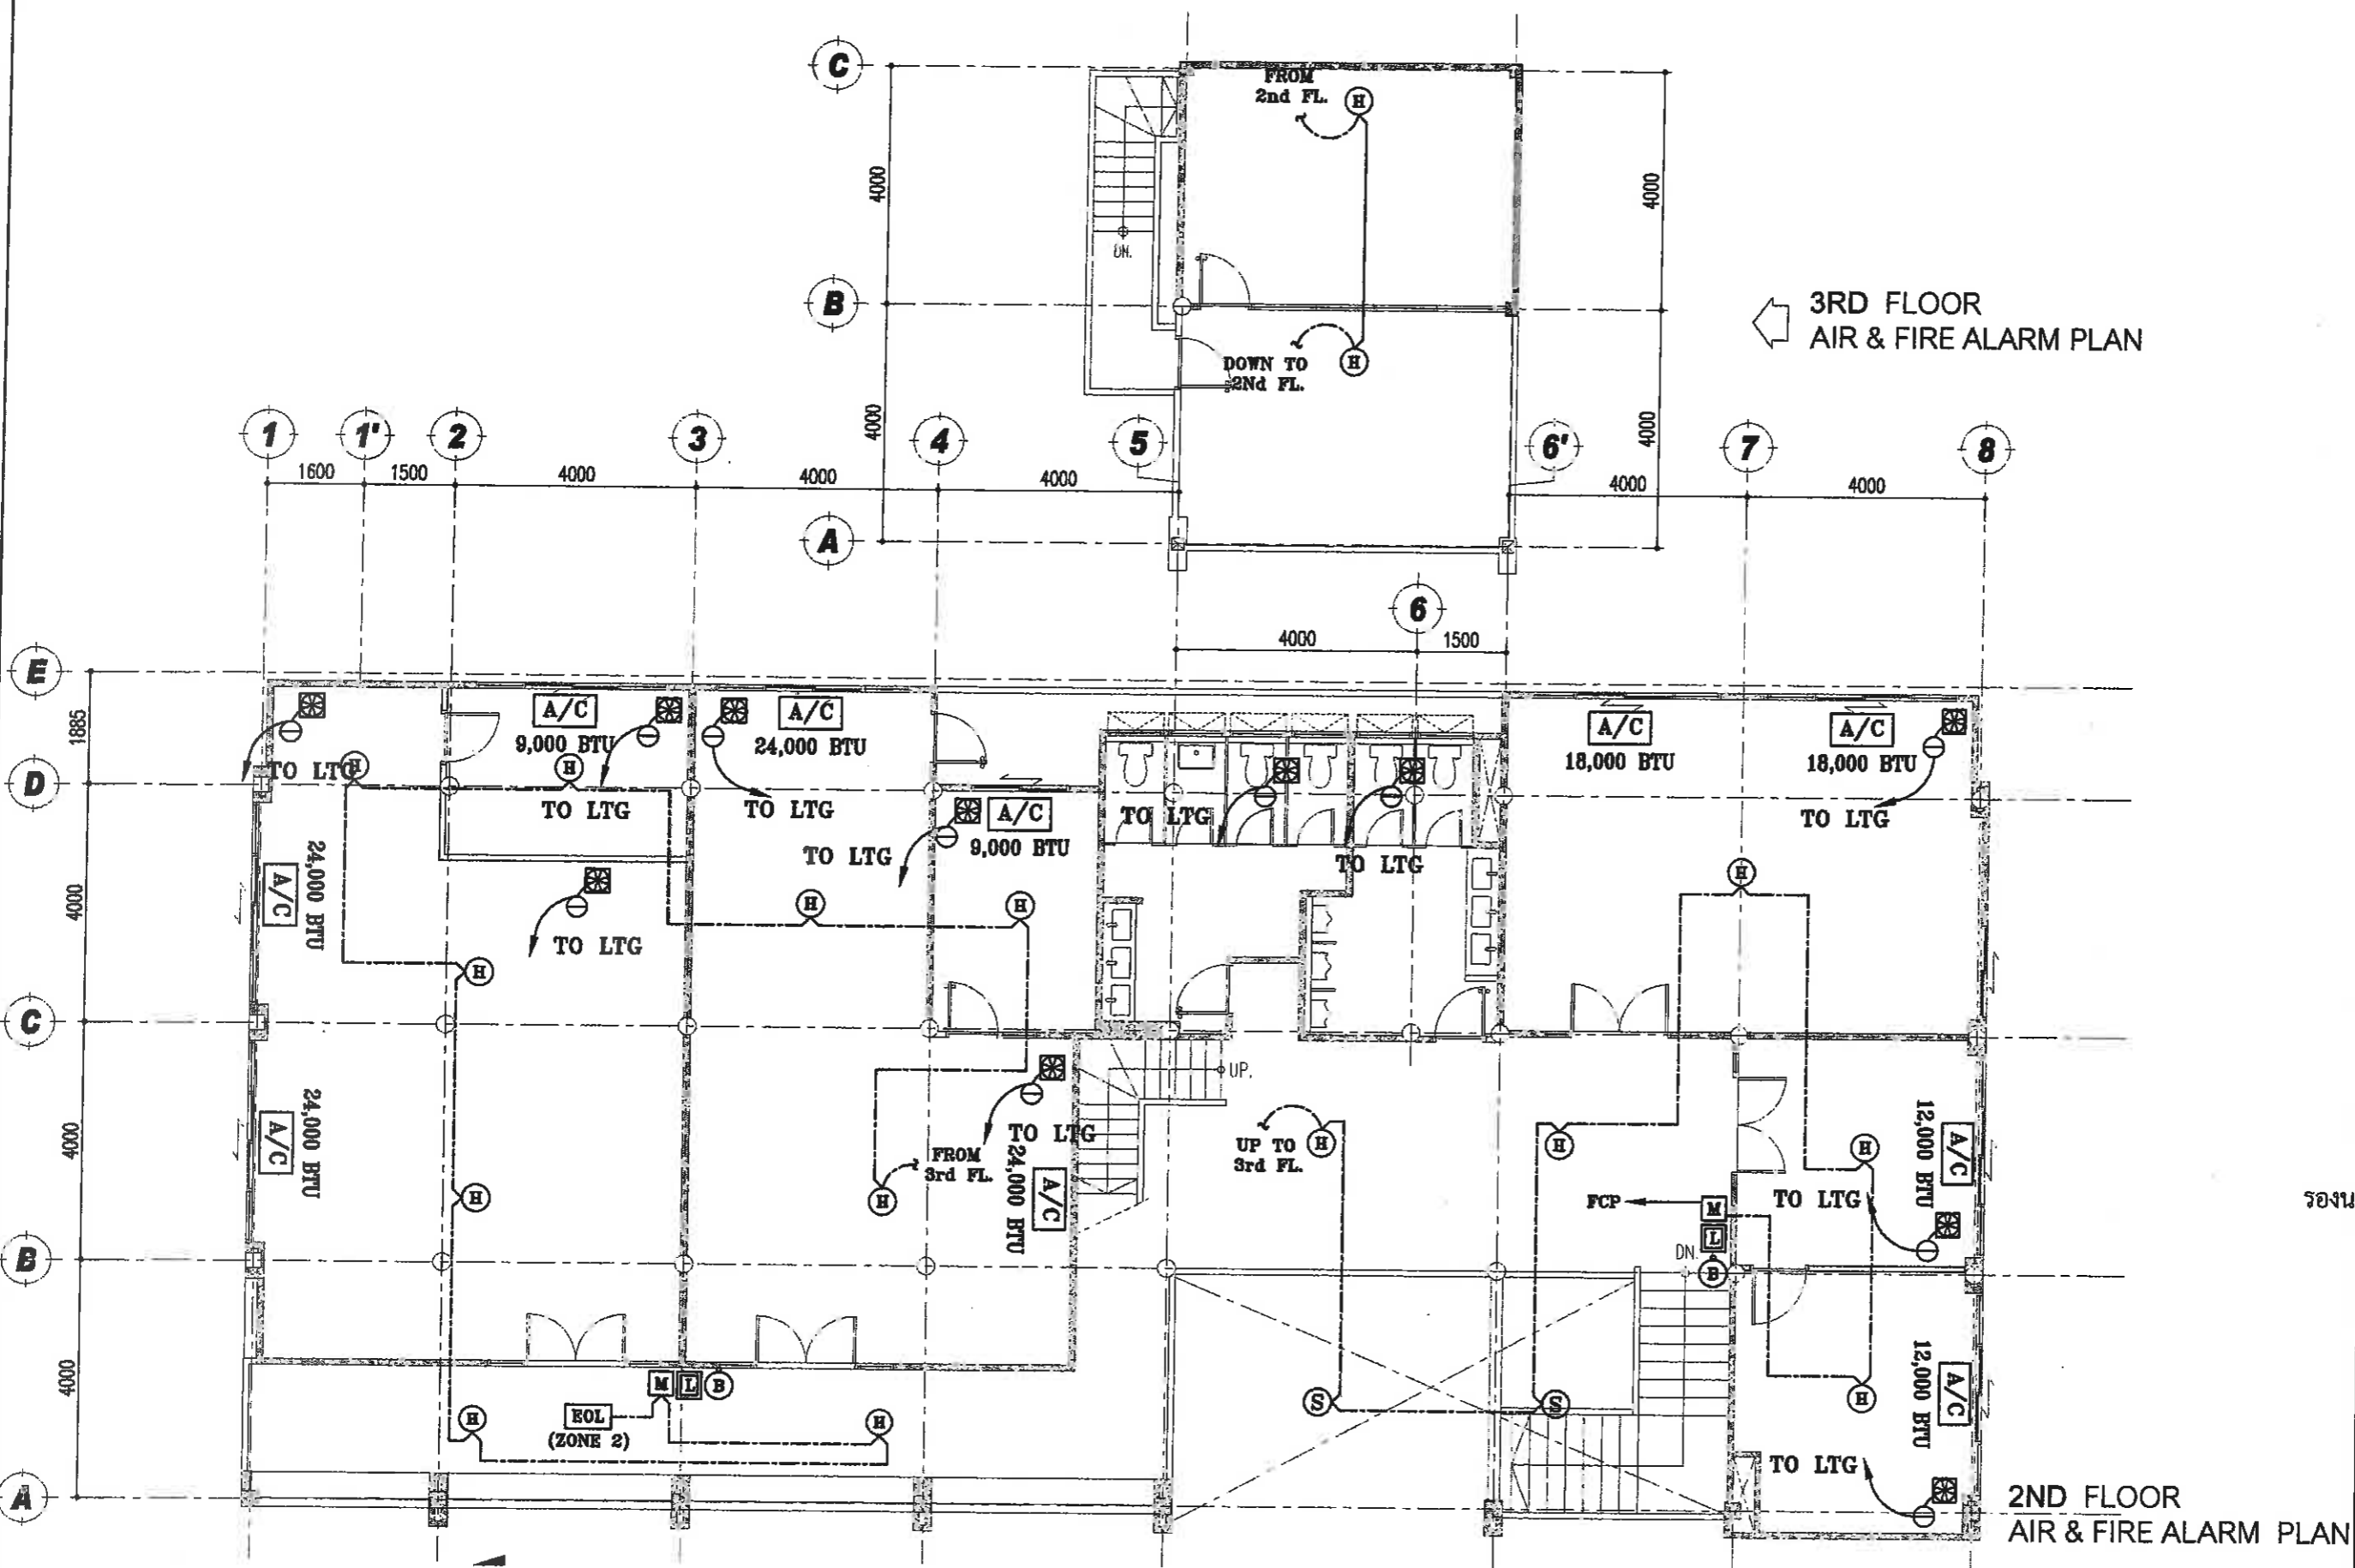

3RD FLOOR  
 AIR & FIRE ALARM PLAN

2ND FLOOR  
 AIR & FIRE ALARM PLAN




โครงการ

ปรับปรุงอาคารสำนักงานเทศบาลนคร

สถานที่ก่อสร้าง

เทศบาลนคร

สำรวจ

*[Signature]*  
 (นายภูมิต ภูมิต)

นายช่างโยธาชำนาญงาน

เขียนแบบ

*[Signature]*  
 (นายภูมิต ภูมิต)

นายช่างโยธาชำนาญงาน

วิศวกร

*[Signature]*  
 (นายเกียรติศักดิ์ คงเชิด)

วิศวกรโยธาชำนาญการ

ตรวจ

*[Signature]*  
 (นายชินกร กระจัง)

ผู้อำนวยการส่วนผังเมือง  
 วิศวกรรมโยธา

ตรวจ

*[Signature]*  
 (นายวิฑูรย์ นิลวิฑูรย์)

ผู้อำนวยการส่วนผังเมืองและวิศวกรรมโยธา  
 วิศวกรรมโยธา

ตรวจ

*[Signature]*  
 (นายเกียรติศักดิ์ ศรีวงษ์ชัย)

ผู้อำนวยการส่วนผังเมือง  
 วิศวกรรมโยธา

อนุมัติ









วันที่	แผ่นที่
14 ต.ค 64	46
แบบเลขที่	รท
23/2064	55

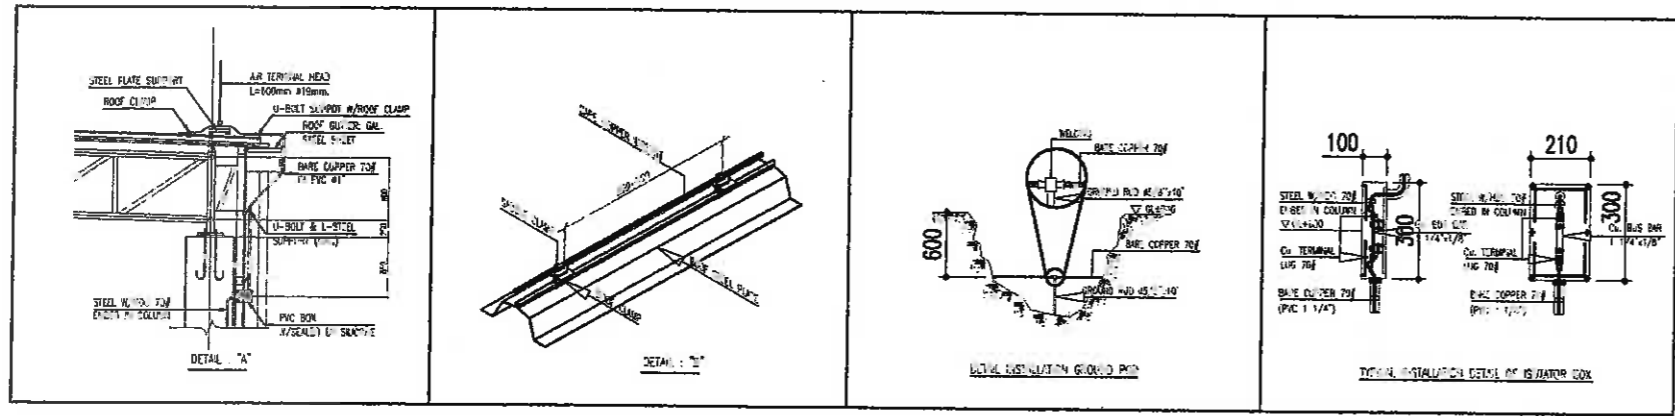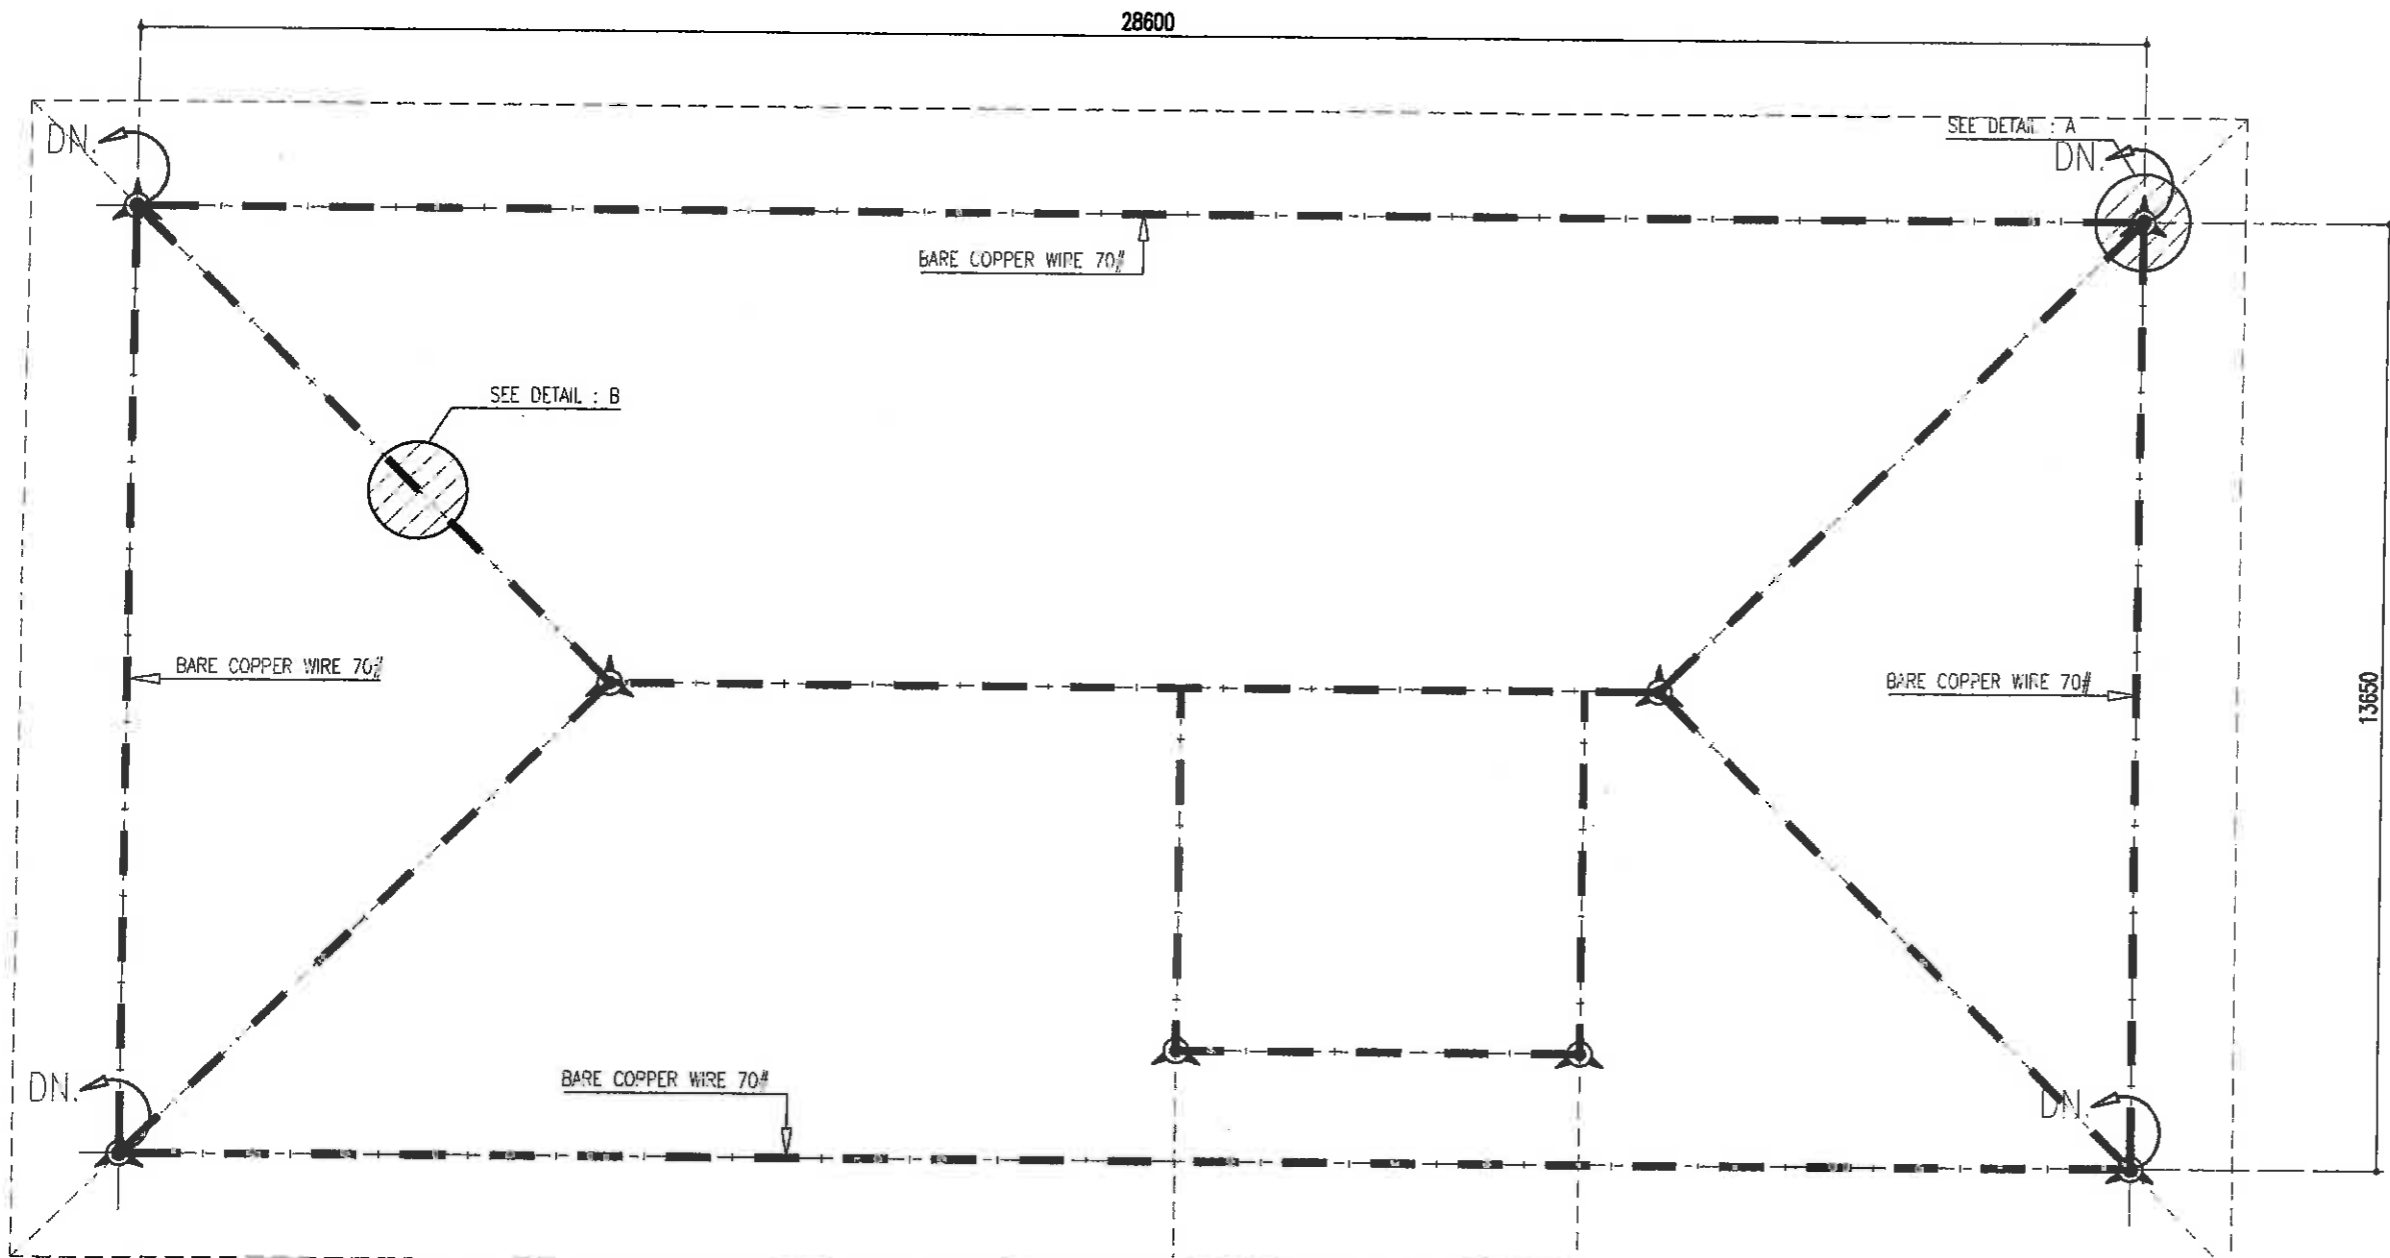

LIGHTNING PROTECTION ROOF PLAN




โครงการ

ปรับปรุงอาคารสำนักงานเทศบาลนคร

สถานที่ก่อสร้าง

เทศบาลนคร

สำรวจ

*[Signature]*

(นายถกฤษณ์ เกตุพงษ์)  
 นายช่างโยธาชำนาญงาน

เขียนแบบ

*[Signature]*

(นายถกฤษณ์ เกตุพงษ์)  
 นายช่างโยธาชำนาญงาน

วิศวกร

*[Signature]*

(นายเกียรติศักดิ์ คงเขียว)  
 วิศวกรโยธาชำนาญการ

ตรวจ

*[Signature]*

(นายชินกร กระดังง์)  
 ผู้อำนวยการส่วนผังเมือง

ตรวจ

*[Signature]*

(นายณัฐพล สิริคุณพรหม)  
 ผู้อำนวยการส่วนผังเมือง

ตรวจ

*[Signature]*

(นายเกียรติศักดิ์ ศรีวงษ์ชัย)  
 ปลัดเมืองพัทยา

รองนายกเมืองพัทยา

(นายรณกิจ เอกะสิงห์)  
 นายนายกเมืองพัทยา

นายกเมืองพัทยา

แบบแก้ไข



วันที่ 14 ต.ค. 64

แผ่นที่ 47

แบบเลขที่ 23/2564

รวม 55

หมายเหตุ

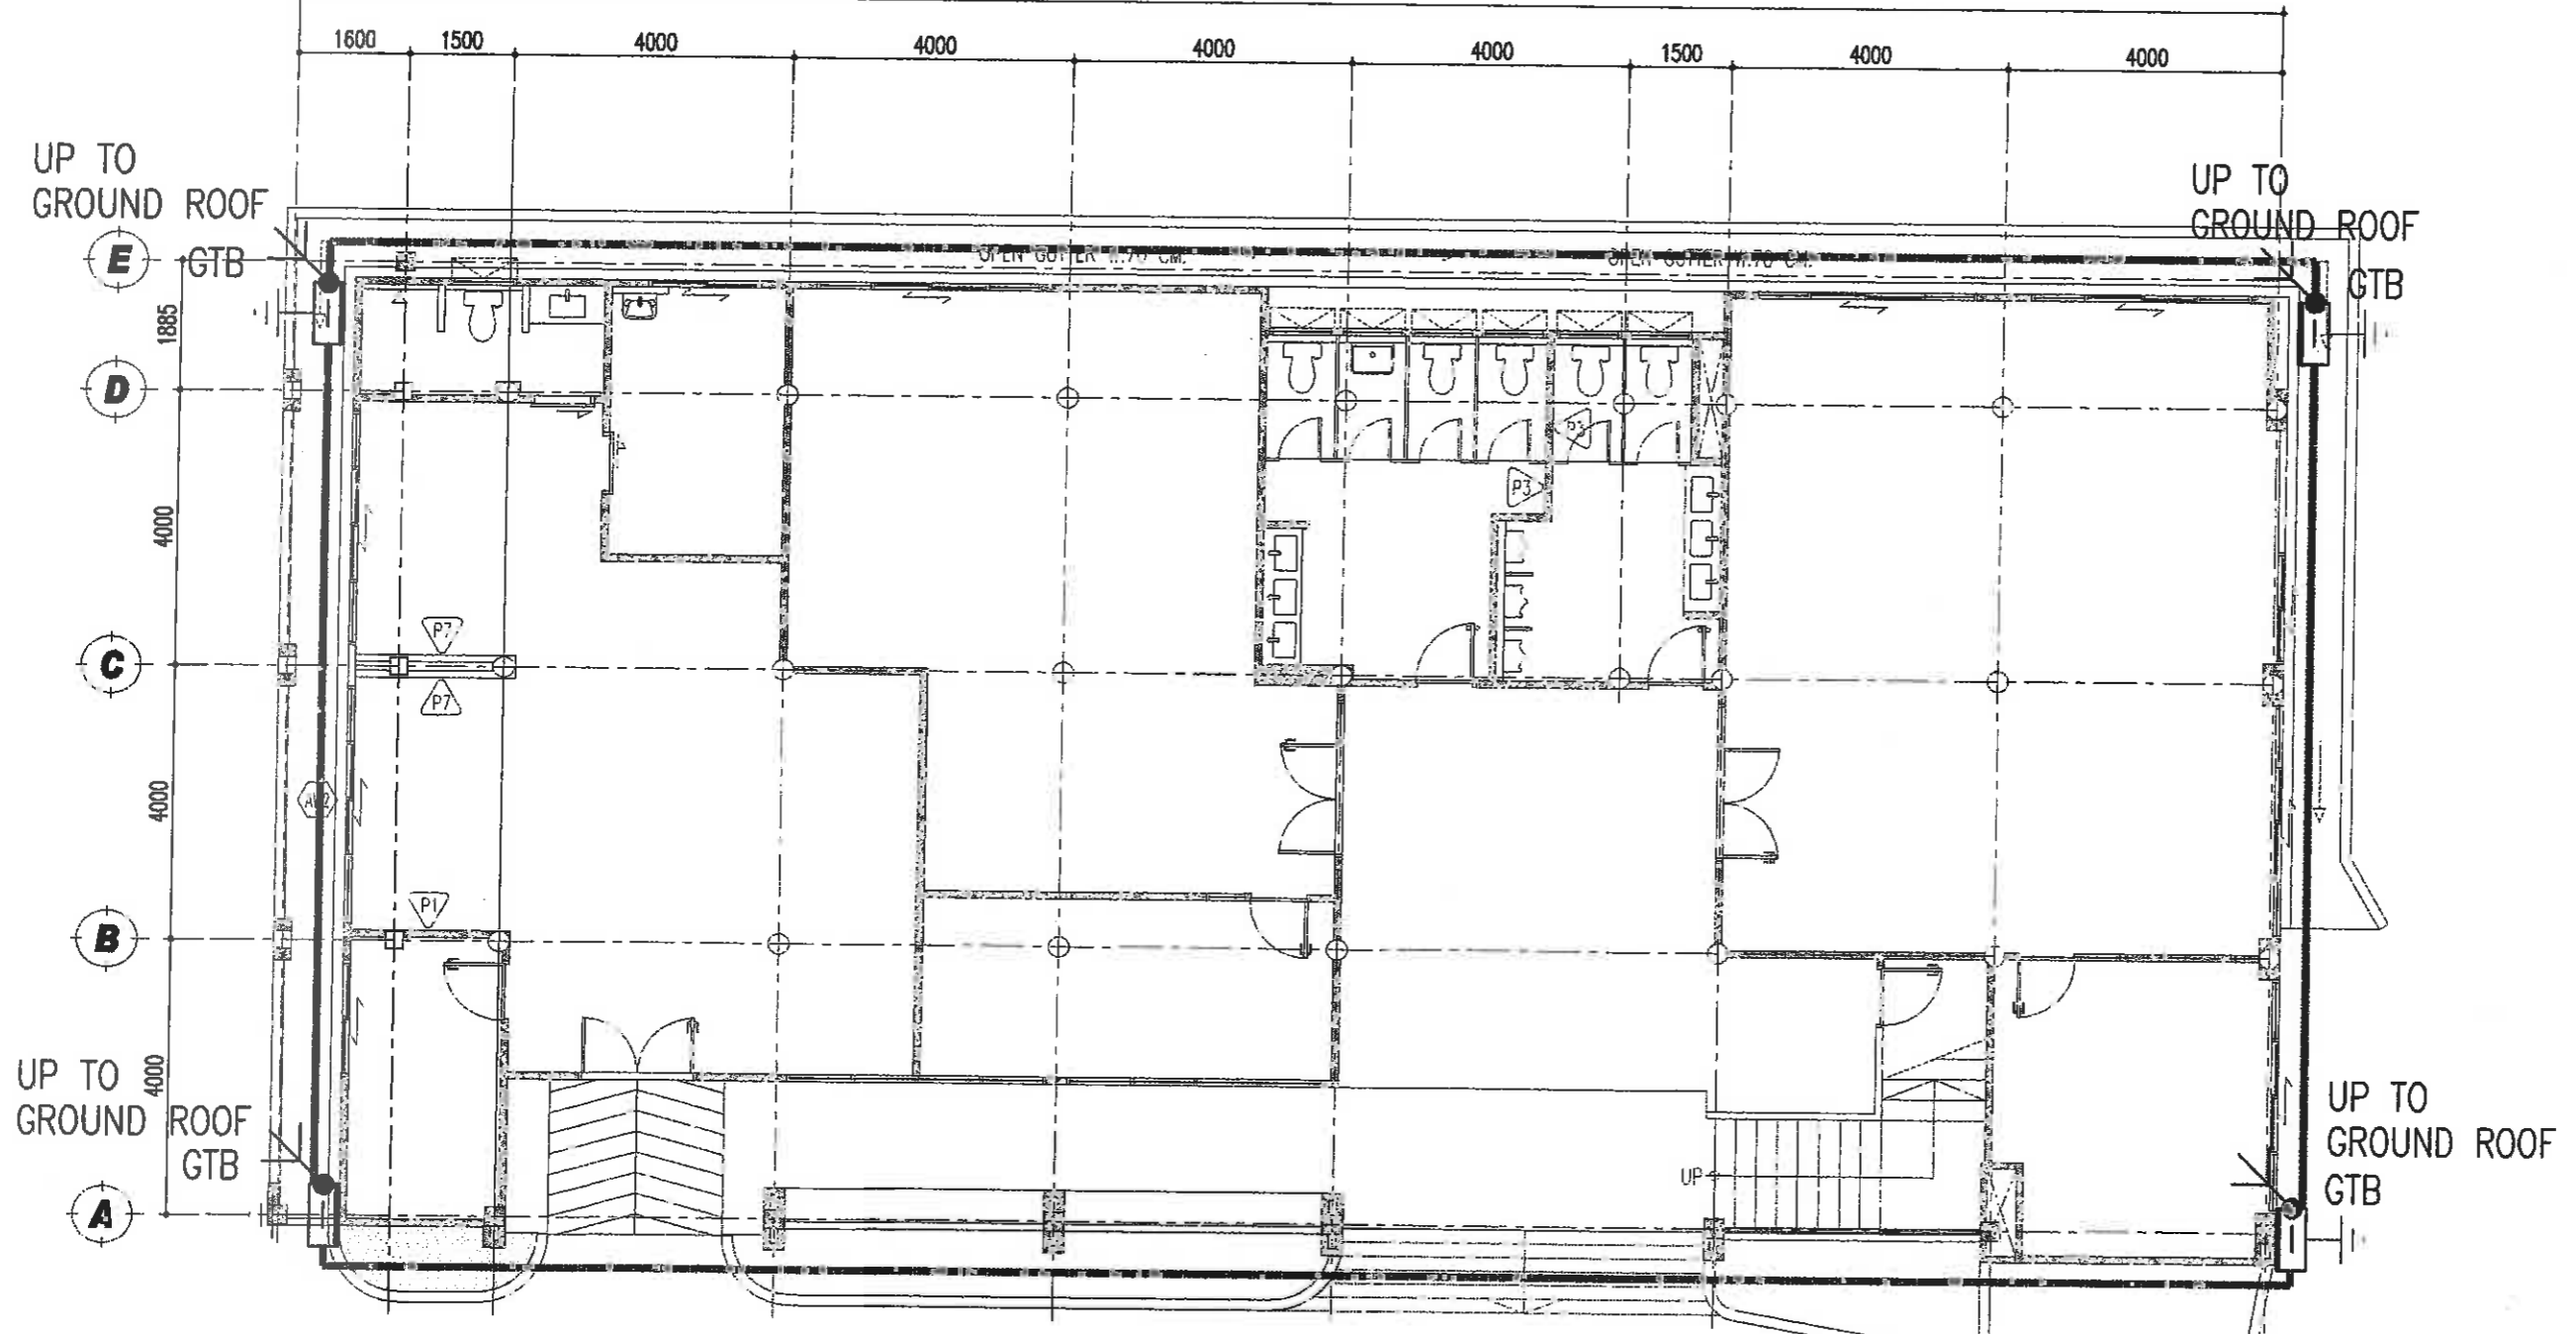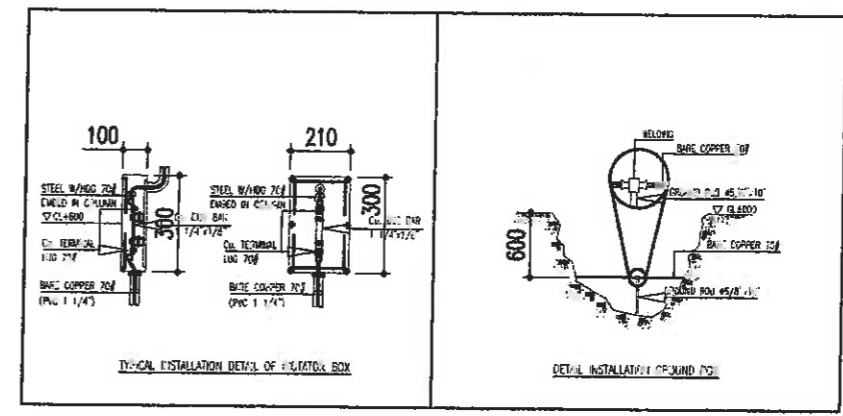


LIGHTNING PROTECTION SITE PLAN





สำนักงานเมืองพัทยา  
 สาขาสถาบัน  
 ศาลาว่าการเมืองพัทยา


โครงการ  
 ปรับปรุงอาคารสำนักงานเทศบาลนคร

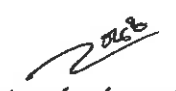
สถานที่ก่อสร้าง  
 หนองแขวน


สำรวจ  
  
 (นายถนอมศักดิ์ เสฎฐพงษ์)  
 นายช่างโยธาชำนาญงาน


เขียนแบบ  
  
 (นายถนอมศักดิ์ เสฎฐพงษ์)  
 นายช่างโยธาชำนาญงาน

วิศวกร  
  
 (นายเกียรติศักดิ์ คงเขียว)  
 วิศวกรโยธาชำนาญการ

ตรวจ  
  
 (นายชินกร กะดังงา)  
 ผู้อำนวยการส่วนผังเมือง  
 รักษาการในตำแหน่งหัวหน้าฝ่ายโยธาและสุขาภิบาล

ตรวจ  
  
 (นายณัฐพล ชีวีรุ่งเรือง)  
 ผู้อำนวยการส่วนผังเมืองและนิคมอุตสาหกรรม  
 รักษาการแทนผู้อำนวยการสำนักงานผังเมือง พัทยา

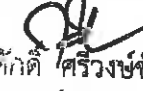ตรวจ  
  
 (นายเกียรติศักดิ์ ศรีวังชัย)  
 รองปลัดเมืองพัทยา  
 รักษาการในตำแหน่งผู้อำนวยการแผนกโยธา

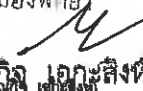อนุมัติ  
  
 (นายรณภพ เอกะสิงห์)  
 รองนายกเมืองพัทยา  
 รักษาการในตำแหน่งนายกเมืองพัทยา

นายกเมืองพัทยา  
 แบบแก้ไข

วันที่  
 14.01.64  
 48  
 แบบเลขที่  
 23/2560  
 รวม  
 55

หมายเหตุ

## รายละเอียดทางสุขาภิบาล

สัญลักษณ์ทางสุขาภิบาล		
	ท่อน้ำดี	CW.
	ท่อระบายอากาศ	V.
	ท่อน้ำทิ้ง	W.
	ท่อส้วม	S.
	ช่องระบายขึ้น	
	ช่องทึ่มลง	
	สามทางระบายขึ้น	
	สามทางทึ่มขึ้น	
	ช่อง ๑๐	
	สามทางตัววาย	
	ช่อง 45	
	ช่องโค้ง	
	สามทางฉาก	
	สามทางโค้ง	
	ประตูหน้า	
	มิเตอร์	
	รูระบายน้ำที่พื้น	FD.
	ฝักบัวอาบน้ำ	SH.
	ถังน้ำยาเคมีดับเพลิงมือถือ ขนาด 4 กก.	RD.
	ท่อระบายอากาศขึ้นเหนือหลังคา	VTR.
	บิ๊มน้ำ	P.

รายการ งานท่อ		
1	ท่อน้ำดีภายนอกอาคารท่อ PB.	Ø 1 1/2"
2	ท่อน้ำดีภายในอาคาร ท่อ P.V.C. CLASSB. 8.5	Ø 3/4"
3	ท่อระบายอากาศ ท่อ P.V.C. CLASSB. 8.5	Ø 3/4"
4	ท่อส้วม ท่อ P.V.C. CLASSB. 8.5	Ø 4"
5	ท่อน้ำทิ้ง ภายนอกอาคาร AP.	Ø 2"
6	ท่อน้ำทิ้ง ภายในอาคารท่อ P.V.C. CLASSB. 8.5	Ø 2"
7	เกลียวท่อ เกลียวทองเหลือง	

หมายเหตุ  
 สัญลักษณ์ที่ไม่มีในแบบ ให้เผื่อไว้เพิ่มเติมภายหลัง





สำนักงานเมืองพัทยา  
 ภาควิชา  
 วิศวกรรมโยธา

โครงการ  
 ปรับปรุงอาคารสำนักงานเทศบาลนคร

สถานที่ก่อสร้าง  
 เทศบาลนคร

สำรวจ  








วันที่ 14 ต.ค. 64	แผ่นที่ 49
แบบเลขที่ 28/2564	รวม 55


พิกัด

# WATER SUPPLY SYSTEM DIAGRAM

ASSUMPTION :

DOMESTIC WATER (ASSUME)	
No. OF PERSON	= 80 Person
WATER CONSUMPTION RATE	= 100 Liter/Day/Person
DOMESTIC WATER CONSUMPTION	= 8,000 Liter/Day
	= 8 Cu.m/Day
STORAGE TIME	= 2 DAY
RESERVE WATER TANK CAPACITY	= 12 Cu.m

NOTE:  
 CW = WATER SUPPLY PIPES (PPR PN10)

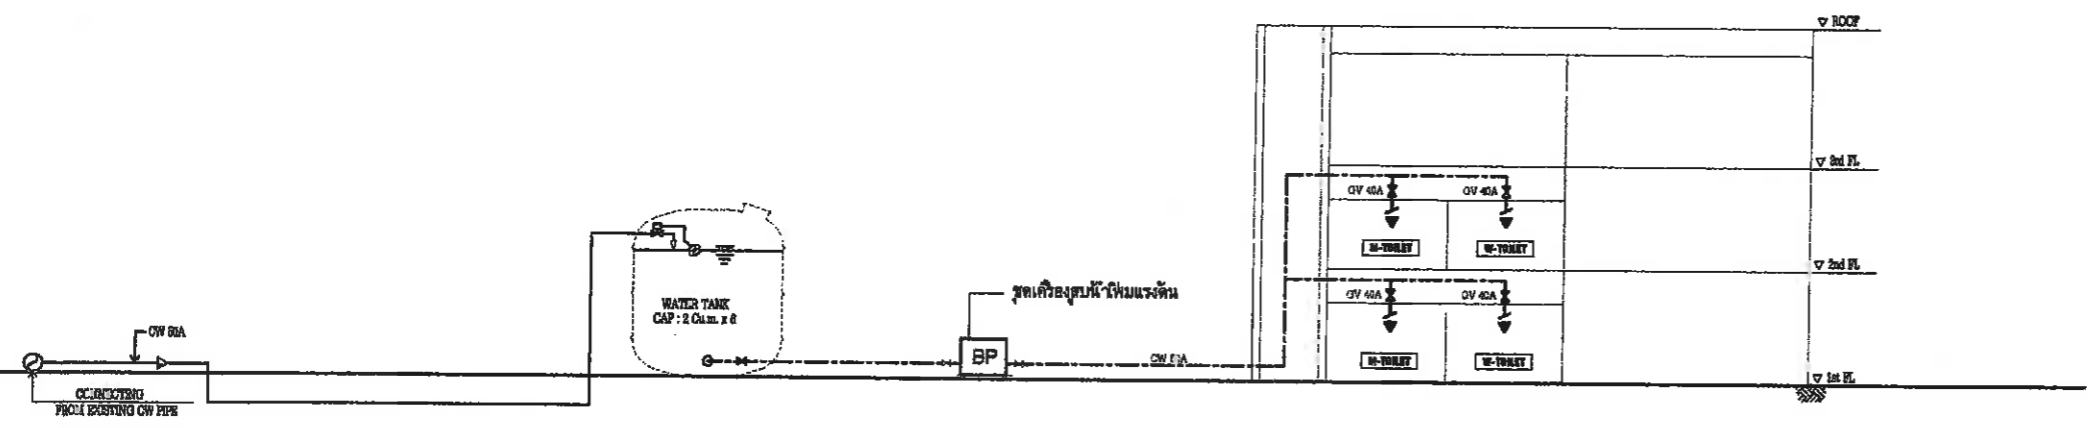


# DRAINAGE SYSTEM DIAGRAM

NOTE:  
 'A' = HDPE (PN 6)  
 FOR PRESSURED DRAINAGE PIPE  
 'B' = PVC (CLASS 1B)  
 FOR GRAVITY DRAINAGE PIPE

 W/ ALTERNATIVE & PARALLEL OPERATION

ST-01  
 SEPTIC TANK  
 CAP : 6 Cu.m/DAY

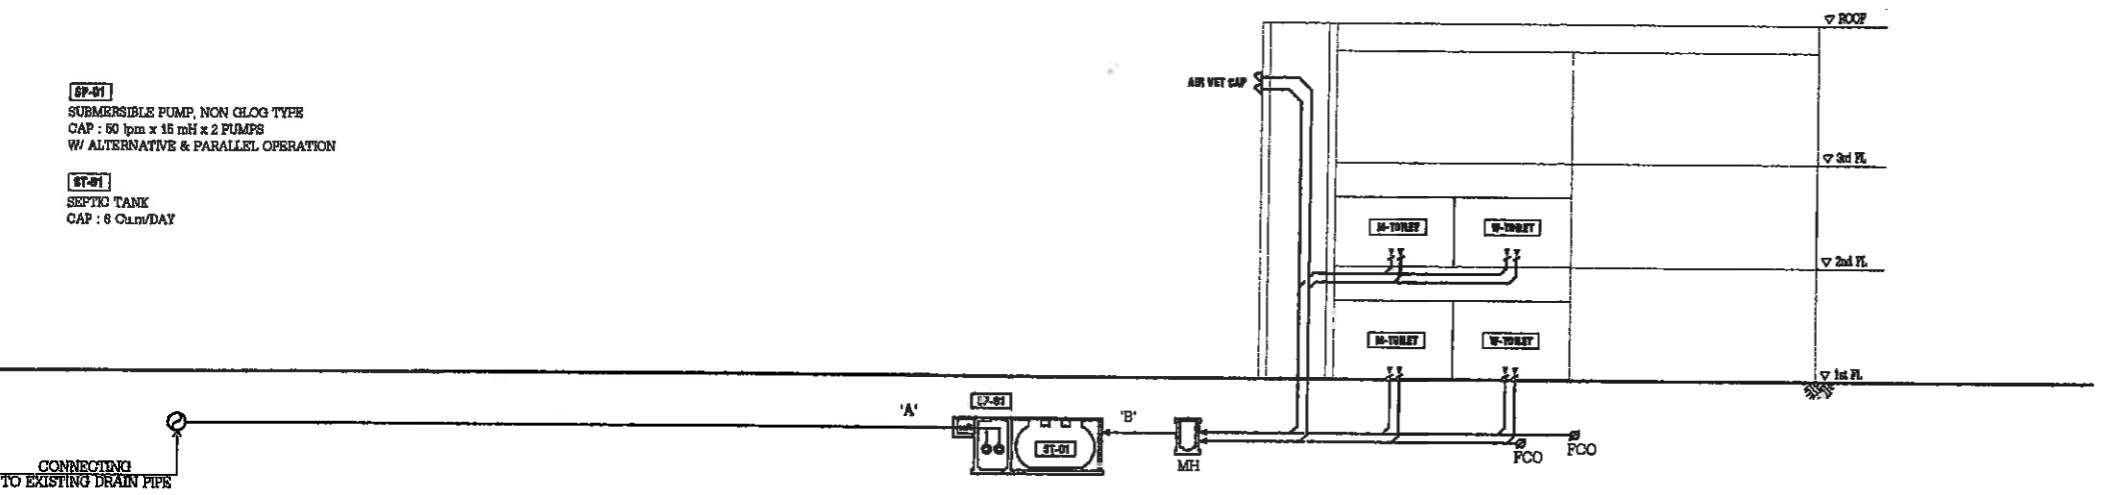



โครงการ  
 ปรับปรุงอาคารสำนักงานหน้าศาลแพวณ


สถานที่ก่อสร้าง  
 หน้าศาลแพวณ


2564  
 (นายถกฤกษ์พงศ์ แสงสุวรรณ)  
 นายช่างโยธาชำนาญงาน


2564  
 (นายถกฤกษ์พงศ์ แสงสุวรรณ)  
 นายช่างโยธาชำนาญงาน

  
 (นายเกียรติศักดิ์ สงเชื้อ)  
 วิศวกรโยธาชำนาญการ

  
 (นายชินกร กระดังงา)  
 ผู้ชำนาญการส่วนผังเมือง  
 ราชการกรมโยธาธิการและผังเมือง

  
 (นายฉวีคุณ ธีระจิตรพรหม)  
 ผู้ชำนาญการช่างเครื่องกลและเครื่องปรับอากาศ  
 ราชการกรมโยธาธิการและผังเมือง



  
 (นายเกียรติศักดิ์ ศรีวงษ์ชัย)  
 รองปลัดเมืองพัทยา  
 ราชการเมืองพัทยา

  
 (นายรณกิจ เอกะสิงห์)  
 (นายรณกิจ เอกะสิงห์)  
 รองนายกเมืองพัทยา  
 ราชการเมืองพัทยา



นายกเมืองพัทยา  
 แบบแก้ไข

วันที่ 14 ต.ค. 64  
 28/2564  
 50  
 รวม 55

หมายเหตุ

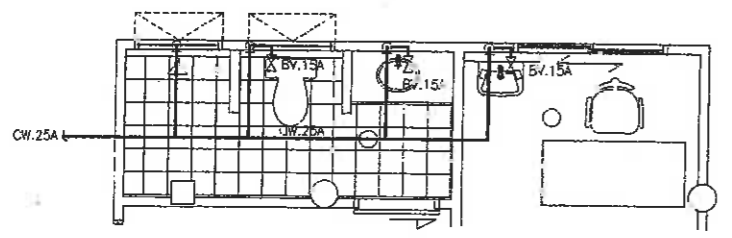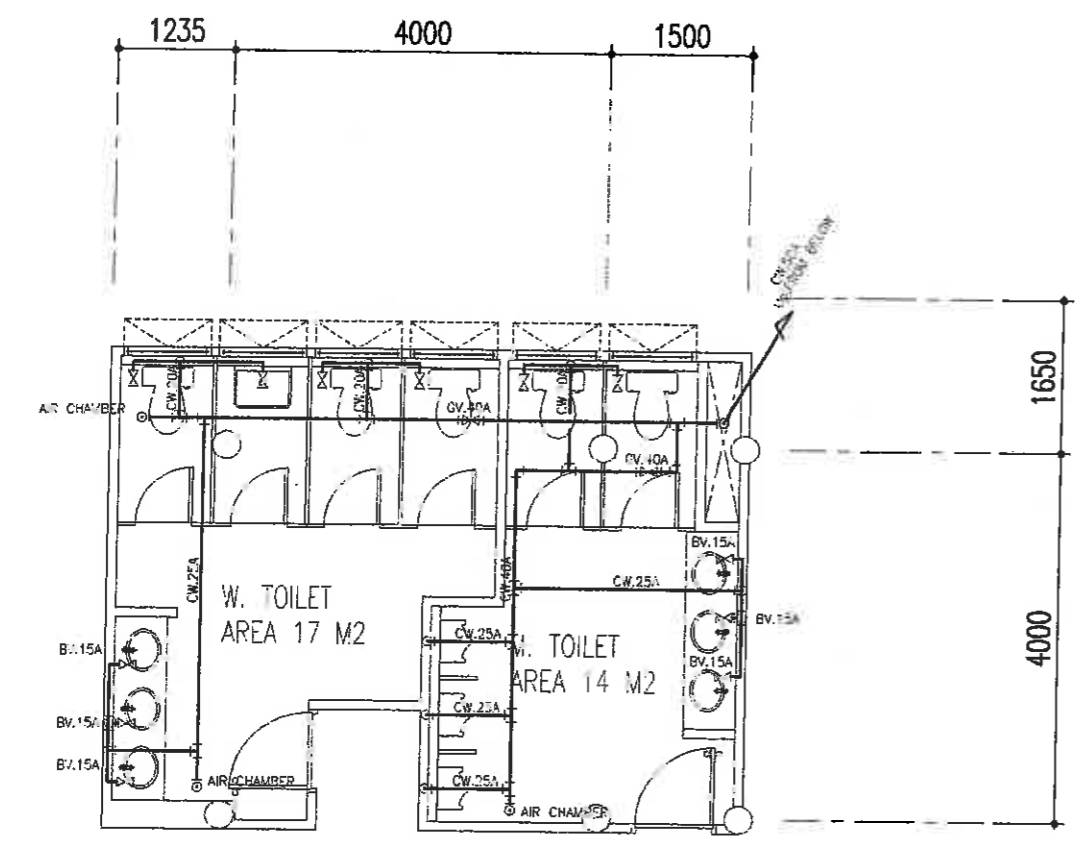

แปลนระบบประปาห้องน้ำ (CW)

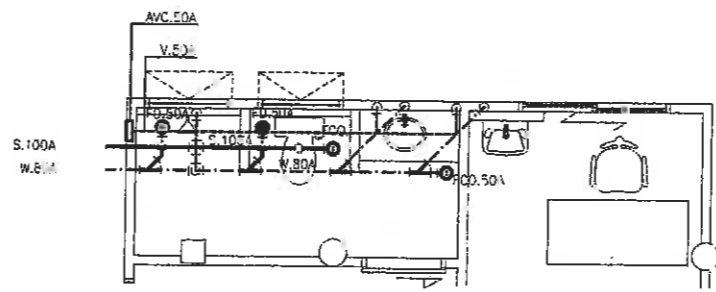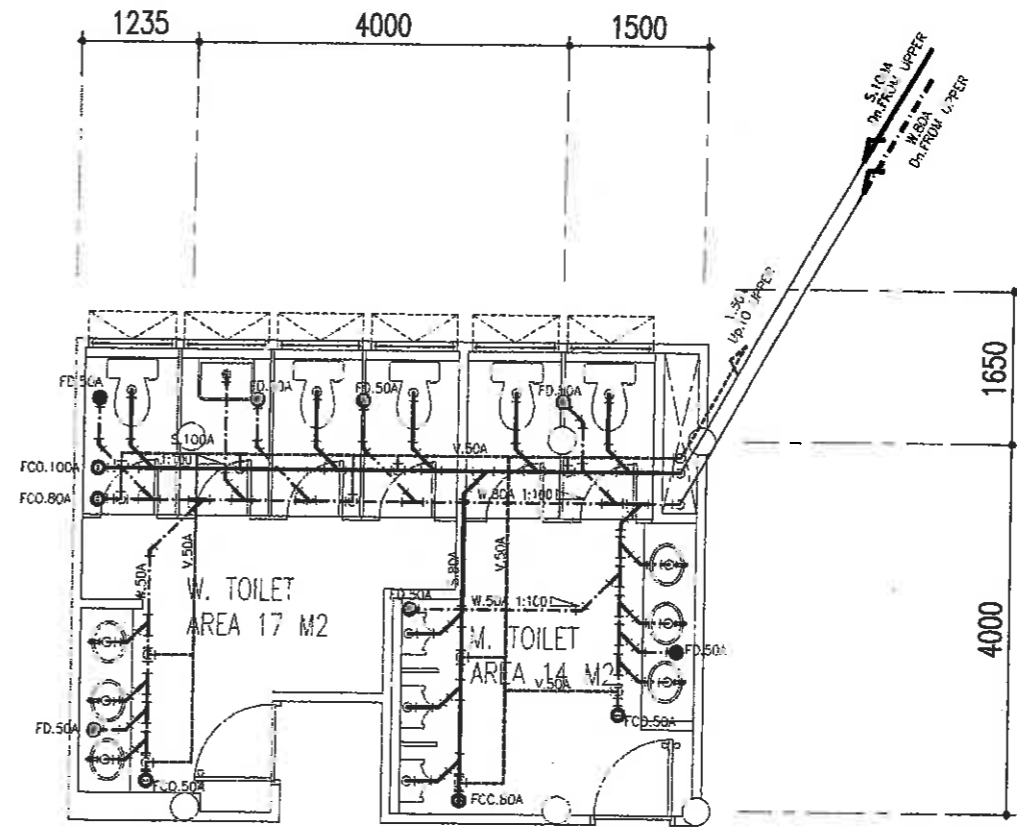

แปลนระบบสุขาภิบาลห้องน้ำ (S,V,W)

โครงการ  


สำรวจ  
*[Signature]*  
(นายถวิลเกียรติ ศรีสุวรรณ)  
นายช่างโยธาชำนาญงาน

เขียนแบบ  
*[Signature]*  
(นายถวิลเกียรติ ศรีสุวรรณ)  
นายช่างโยธาชำนาญงาน

วิศวกร  
*[Signature]*  
(นายเกียรติศักดิ์ คงเขียว)  
วิศวกรโยธาชำนาญการ

ตรวจ  
*[Signature]*  
(นายชินกร กฤษศิริ)  
ผู้อำนวยการส่วนผังเมือง  
รักษาการในตำแหน่งหัวหน้าฝ่ายโยธาและสุขาภิบาล

ตรวจ  
*[Signature]*  
(นายณัฐพล นีระวิระวงษ์)  
ผู้อำนวยการส่วนผังเมืองและโยธา  
รักษาการแทนผู้อำนวยการส่วนผังเมืองและโยธา


ตรวจ  
*[Signature]*  
(นายเกียรติศักดิ์ ศรีวงษ์ชัย)  
รองปลัดเมืองพัทยา

อนุมัติ  
*[Signature]*  
รองนายกเมืองพัทยา  
ปลัดเมืองพัทยา

**นายกเมืองพัทยา**  
สมบณกิจ


วันที่ 14.10.64	แผ่นที่ 51
แบบเลขที่ 23/2364	รวม 55


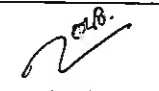
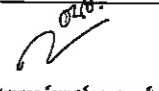


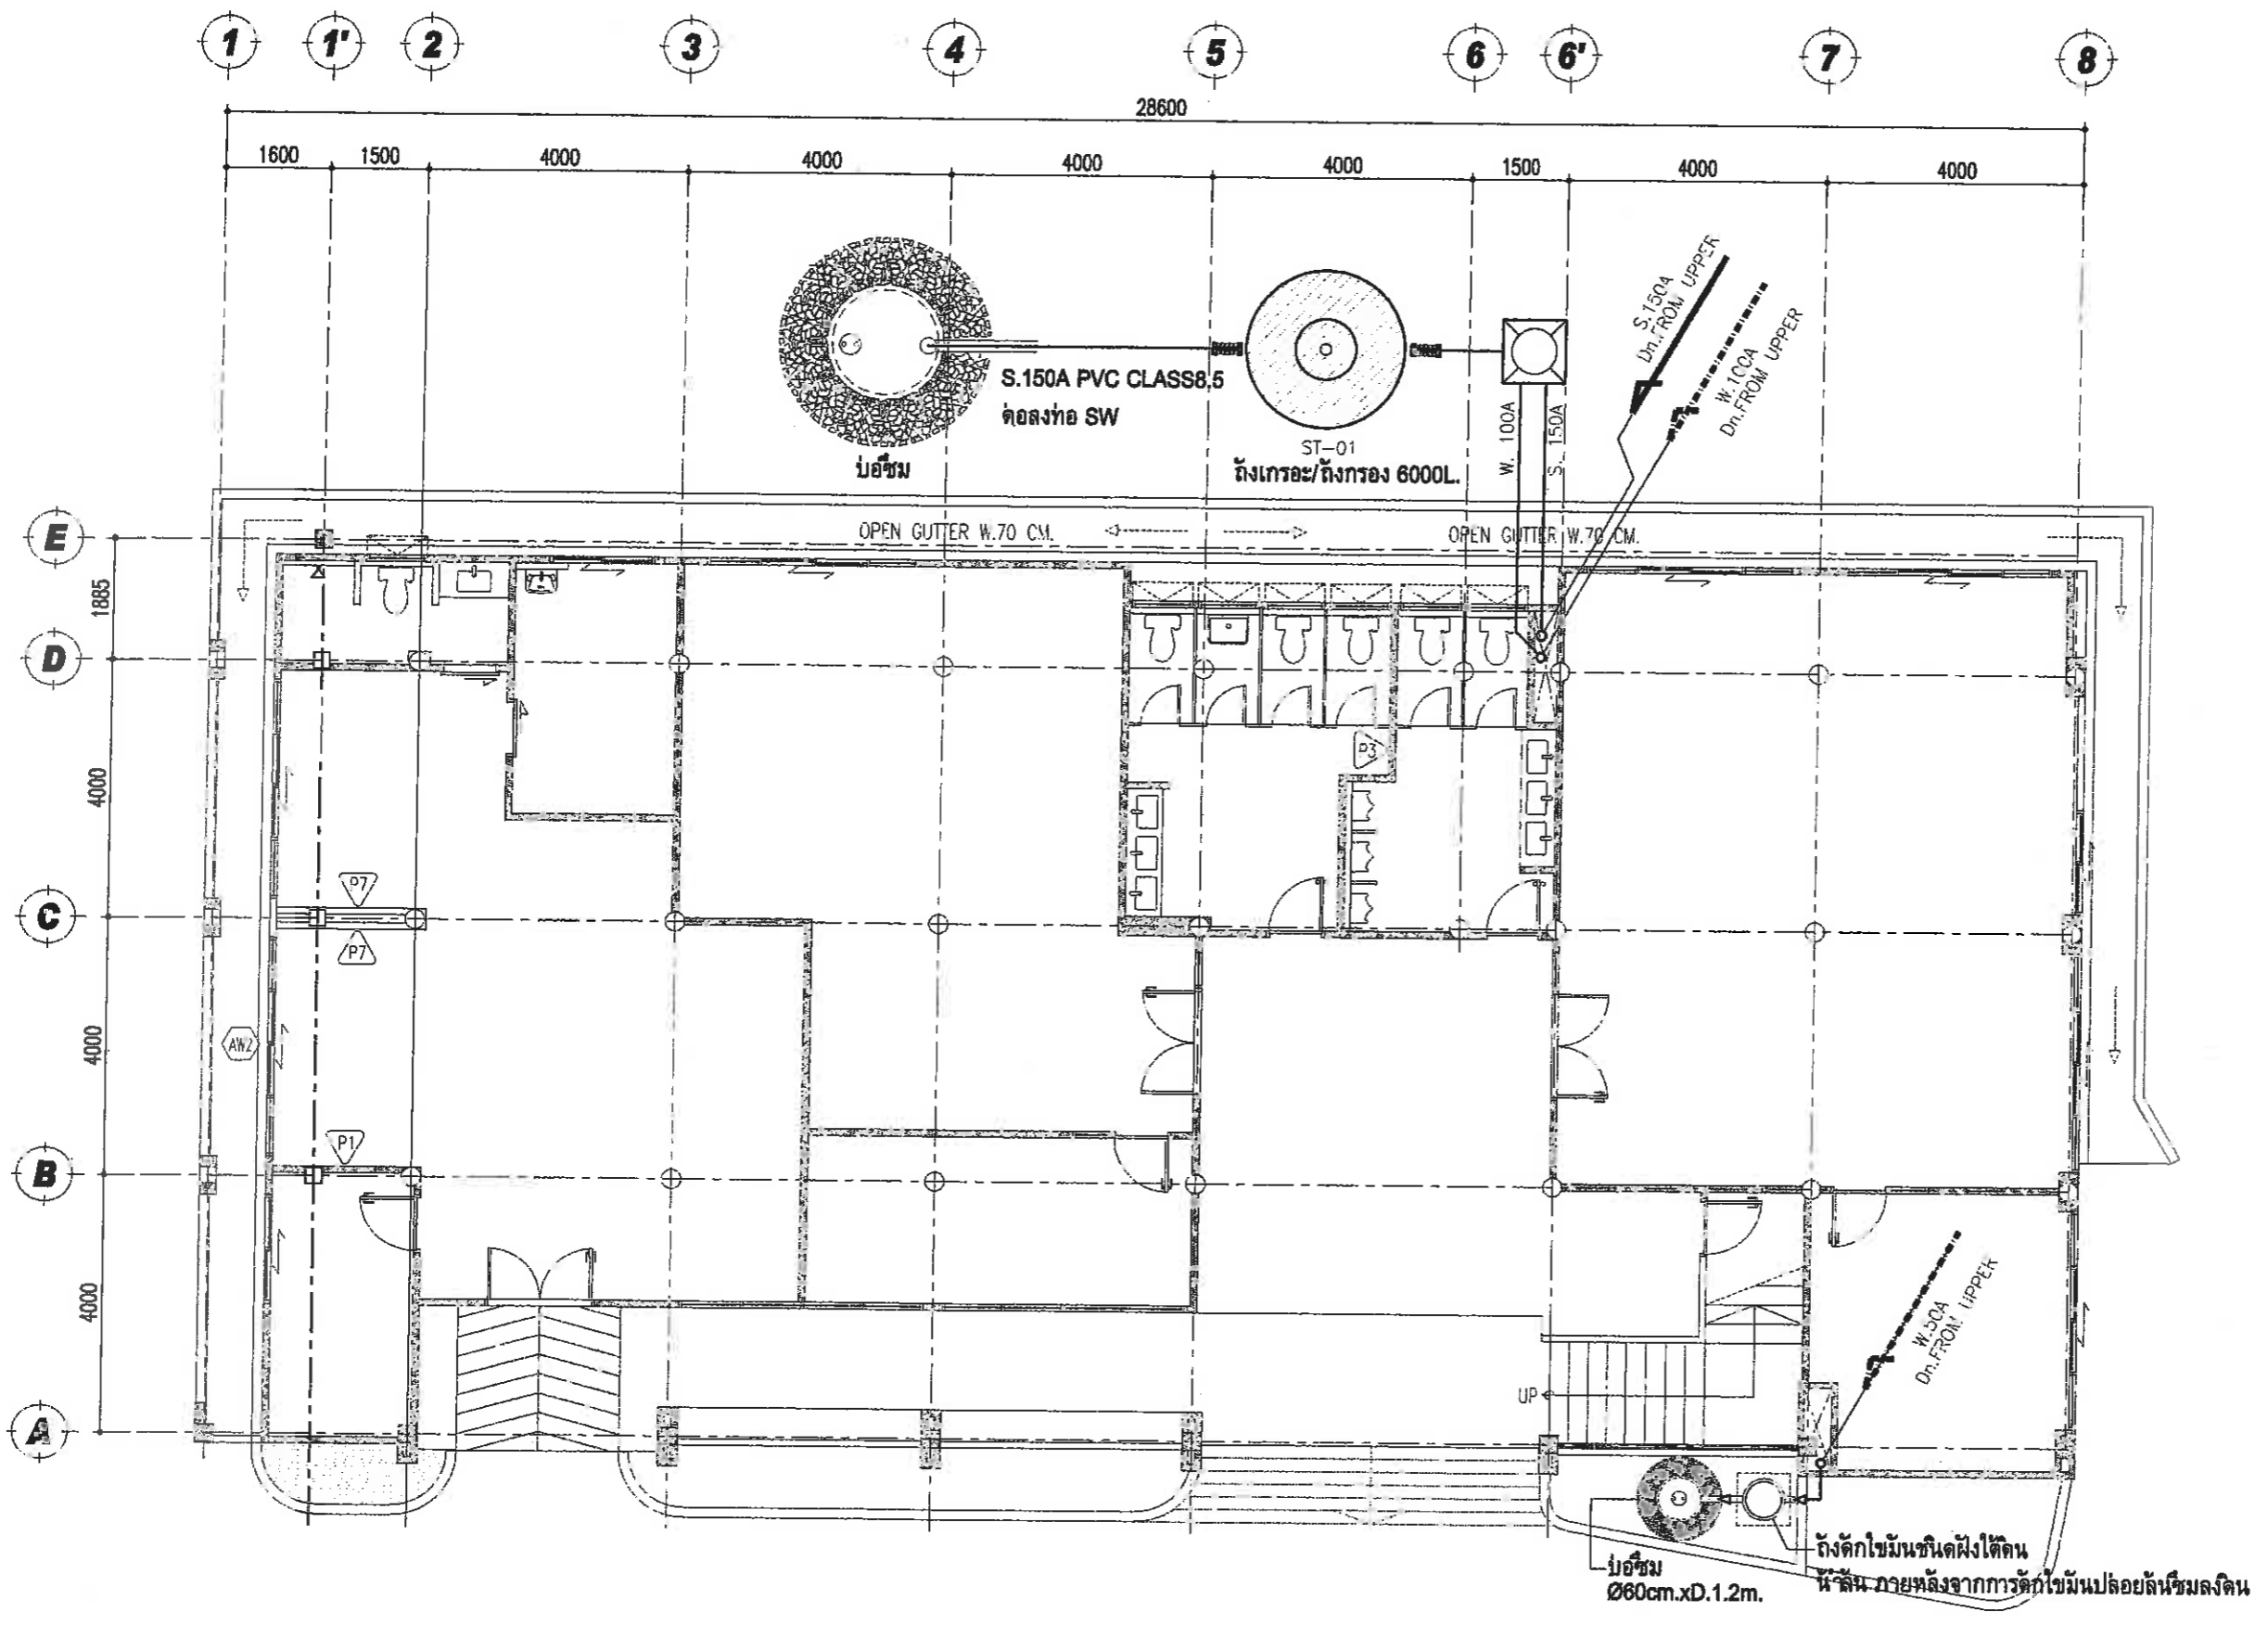
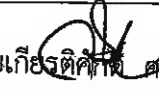
หมายเหตุ





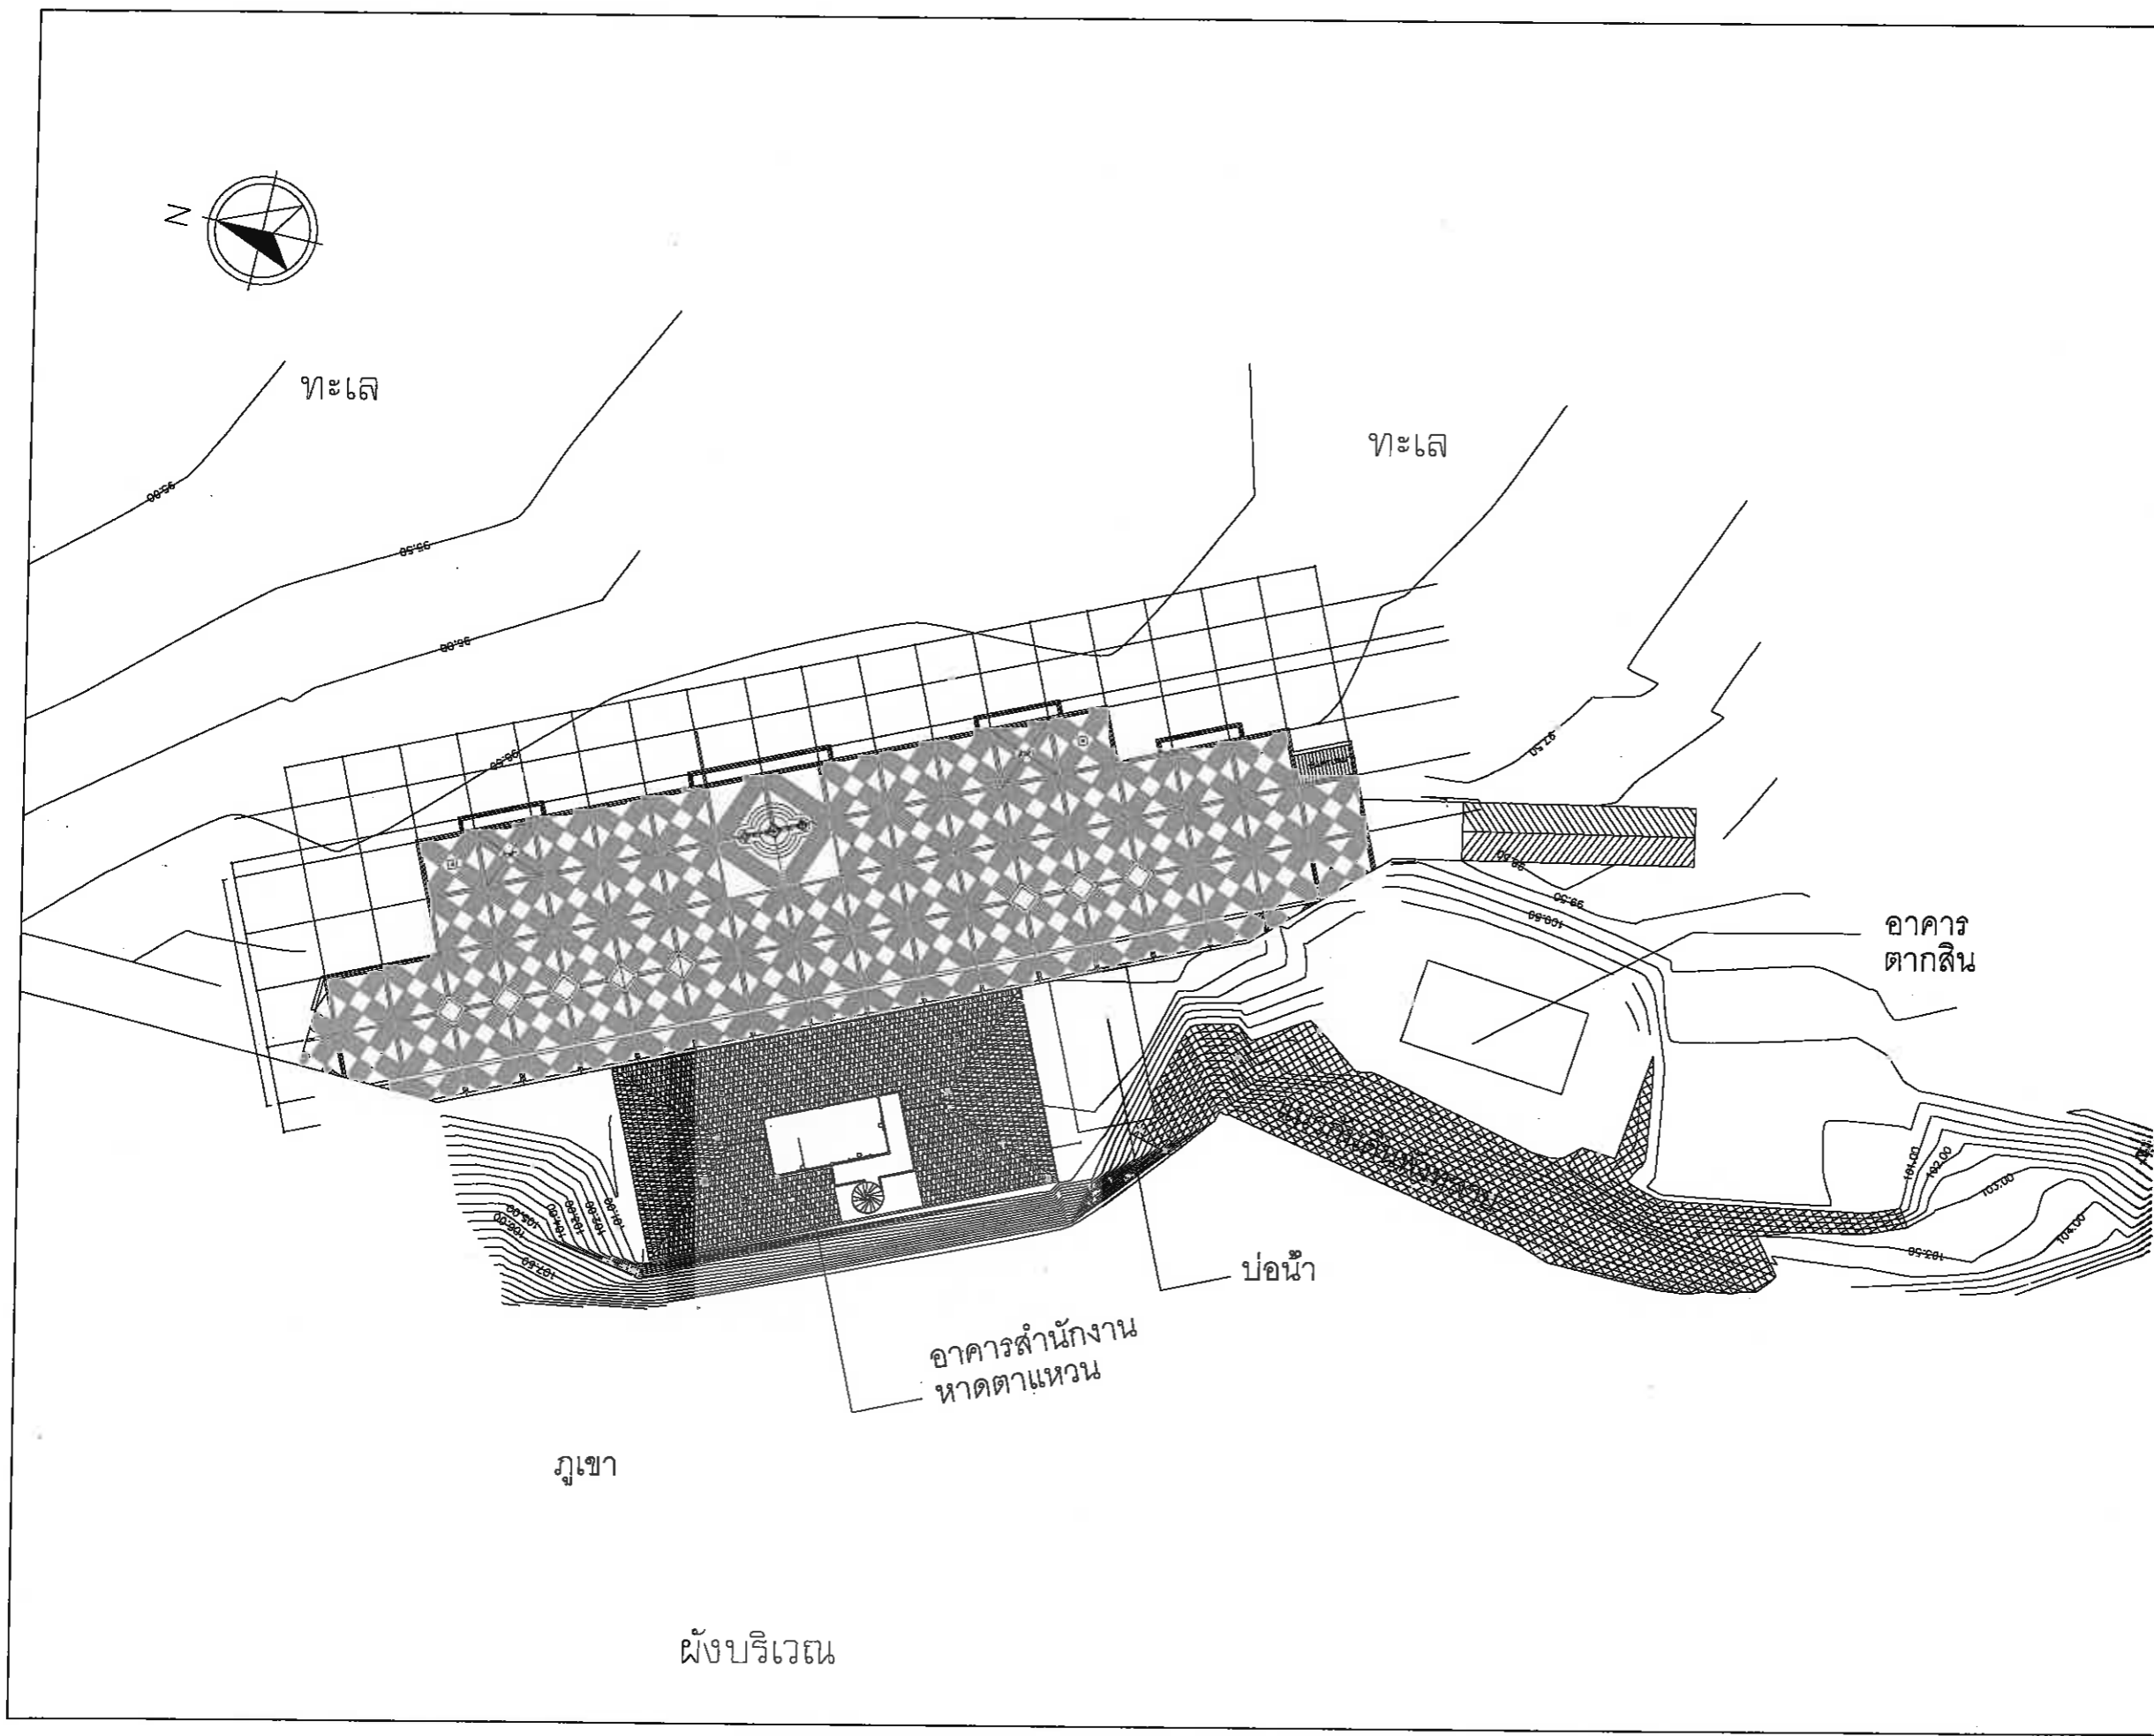



 สำนักงานเมืองพัทยา สาขาภาคพื้น ศาลาว่าการเมืองพัทยา	
<b>โครงการ</b> ปรับปรุงอาคารสำนักงานหาดตาแหวน	
<b>สถานที่ก่อสร้าง</b> หาดตาแหวน	
<b>สำรวจ</b>  (นายชฎกฤษณ์ ศรีสุภาพงศ์) นายช่างโยธาชำนาญงาน	
<b>เขียนแบบ</b>  (นายชฎกฤษณ์ ศรีสุภาพงศ์) นายช่างโยธาชำนาญงาน	
<b>วิศวกร</b>  (นายเกียรติศักดิ์ คงเชิวง) วิศวกรโยธาชำนาญการ	
<b>ตรวจ</b>  (นายชินกร กระสังง) ผู้อำนวยการส่วนผังเมือง ศึกษากิจการในส่วนผังเมืองหน้าส่วนโยธาและสุขาภิบาล	
<b>ตรวจ</b>  (นายณัฐพล ธีระวิจิตรวงษ์) ผู้อำนวยการส่วนผังเมืองและควบคุมการก่อสร้างอาคารและโยธา ศึกษาราชการในส่วนผังเมืองหน้าส่วนโยธา สุขาภิบาลและโยธา	
<b>ตรวจ</b>  (นายเกียรติศักดิ์ ศรีวงษ์ชัย) รองปลัดเมืองพัทยา ปฏิบัติราชการแทน ปลัดเมืองพัทยา	
<b>อนุมัติ</b> ปลัดเมืองพัทยา (นายสุภกิจ เอกะสิงห์) รองนายกเมืองพัทยา ปฏิบัติราชการแทน นายกเมืองพัทยา	
วันที่	แผ่นที่
12 ก.ค. 64	54
แบบเลขที่	รวม
23/2564	55
หมายเหตุ	

