



สำนักงานช่าง
ศาลาว่าการเมืองพัทยา

โครงการ

โครงการปรับปรุงผิวจราจรบริเวณถนน
Walking Street เมืองพัทยา
อำเภอบางละมุง จังหวัดชลบุรี

เงินขอบ

ผู้ช่วยช่างสำรวจ

สำรวจ

ผู้ช่วยช่างเขียนแบบ

เขียนแบบ

ผู้ช่วยสถาปนิก

สถาปนิก

ทน.ฝ่ายสถาปัตยกรรม

ผู้ช่วยวิศวกรไฟฟ้า

วิศวกรไฟฟ้า

ผู้ช่วยวิศวกรโยธา

วิศวกรโยธา

ทน.ฝ่ายวิศวกรรมโยธา

ตรวจ

ตรวจ

สถานที่ปลูกสร้าง	เมืองพัทยา
แบบเลขที่	31/2564
LP-107	แผ่นที่ 21
วันที่	02-08-2564
รวม	35 แผ่น

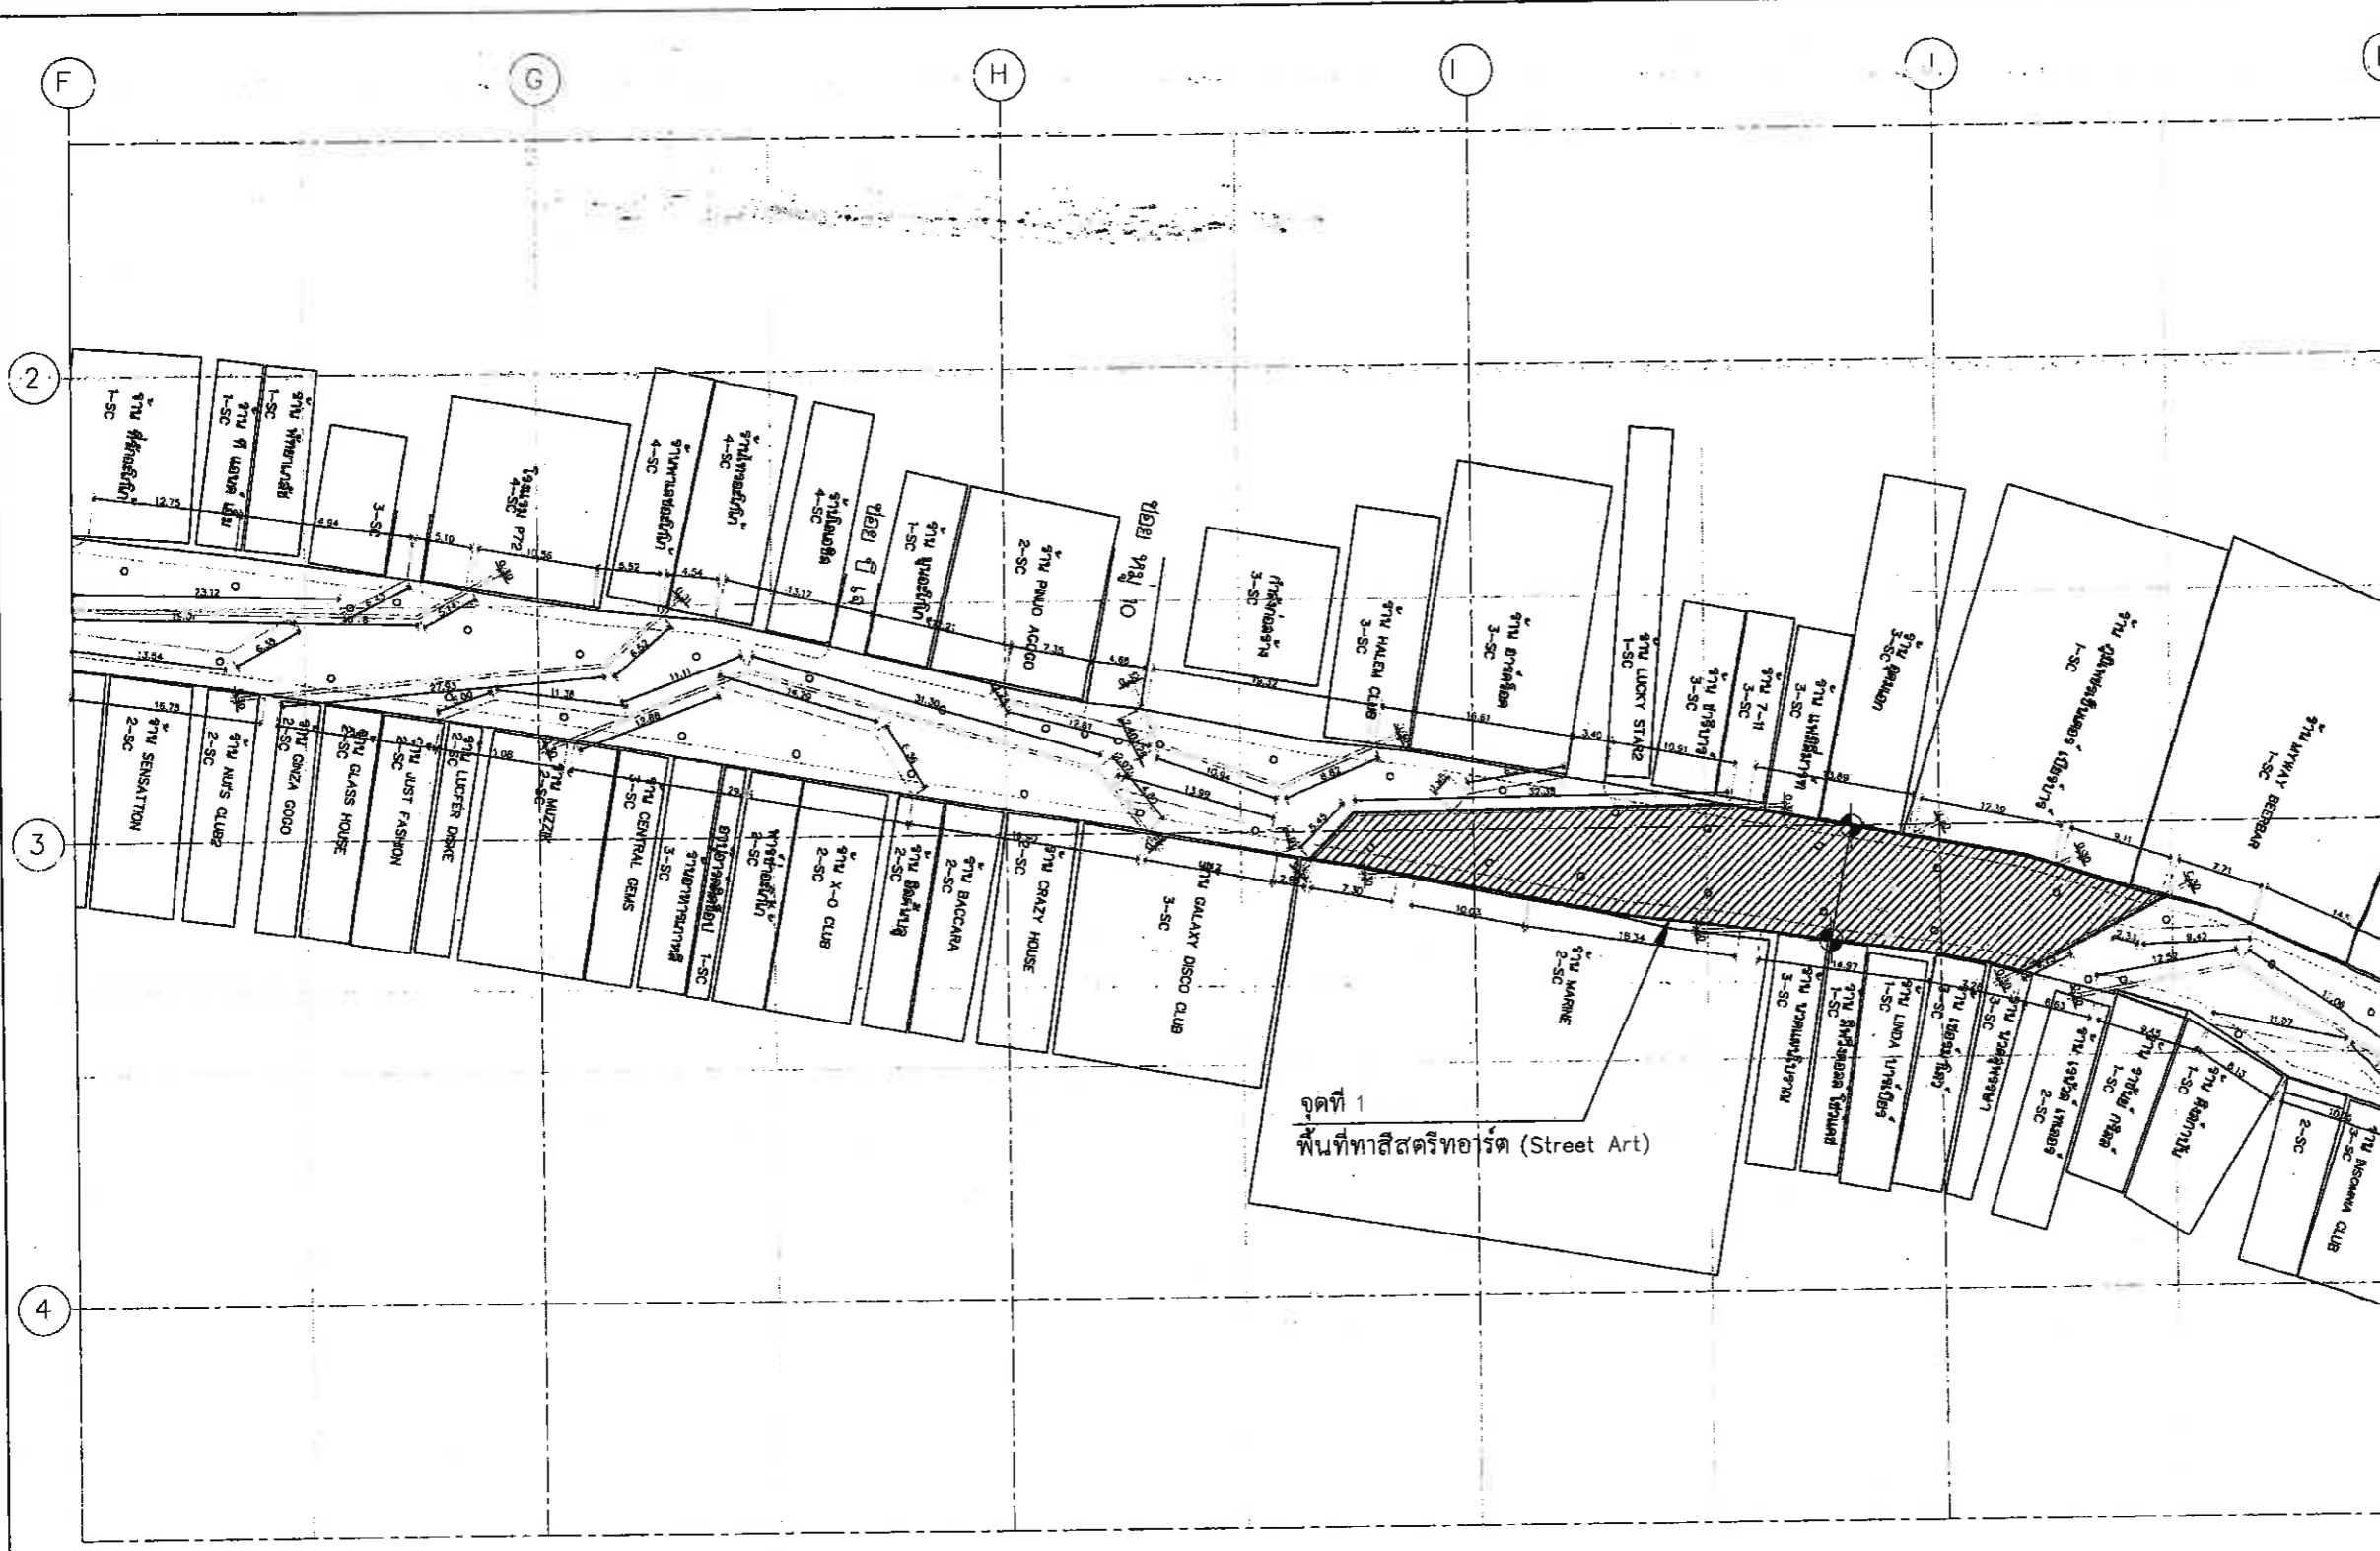

จุดที่ 1
พื้นที่ทาสีสตรีทอาร์ต (Street Art)

สัญลักษณ์

○ A Type B คู่มือช่าง LD-400




ผังแสดงระยะ Zone B


มาตราส่วน 1:300

หมายเหตุ : ขนาด ระยะ ตำแหน่ง และสวดลาช สามารถปรับเปลี่ยนได้ตามความเหมาะสมและความจำเป็นของสภาพหน้างาน รวมถึงระบบระบายน้ำ โดยวัตถุประสงค์การใช้งานคงเดิม ไม่ถือว่าเป็นการแก้ไขแบบรายการสัญญา ทั้งนี้ต้องได้รับความเห็นชอบจากคณะกรรมการฯ จรจร. พัสด. โดยยึดถือประโยชน์ของทางราชการเป็นสำคัญ
ตำแหน่งทองแดงต้นของการประปาใหญ่รับข้างเสนองรูปแบบการเก็บความเรียบร้อยของพื้นผิว ตลอดจนกรรมการตรวจรับพัสดุก่อนการติดตั้ง



สถาปนิก	นายจิรวัฒน์ คำดี ส-ศด.3770
ภูมิสถาปนิก	นาย... อนันต...
วิศวกรโครงสร้าง	นายสุรพล สอนพณิชย์ กย. 17271

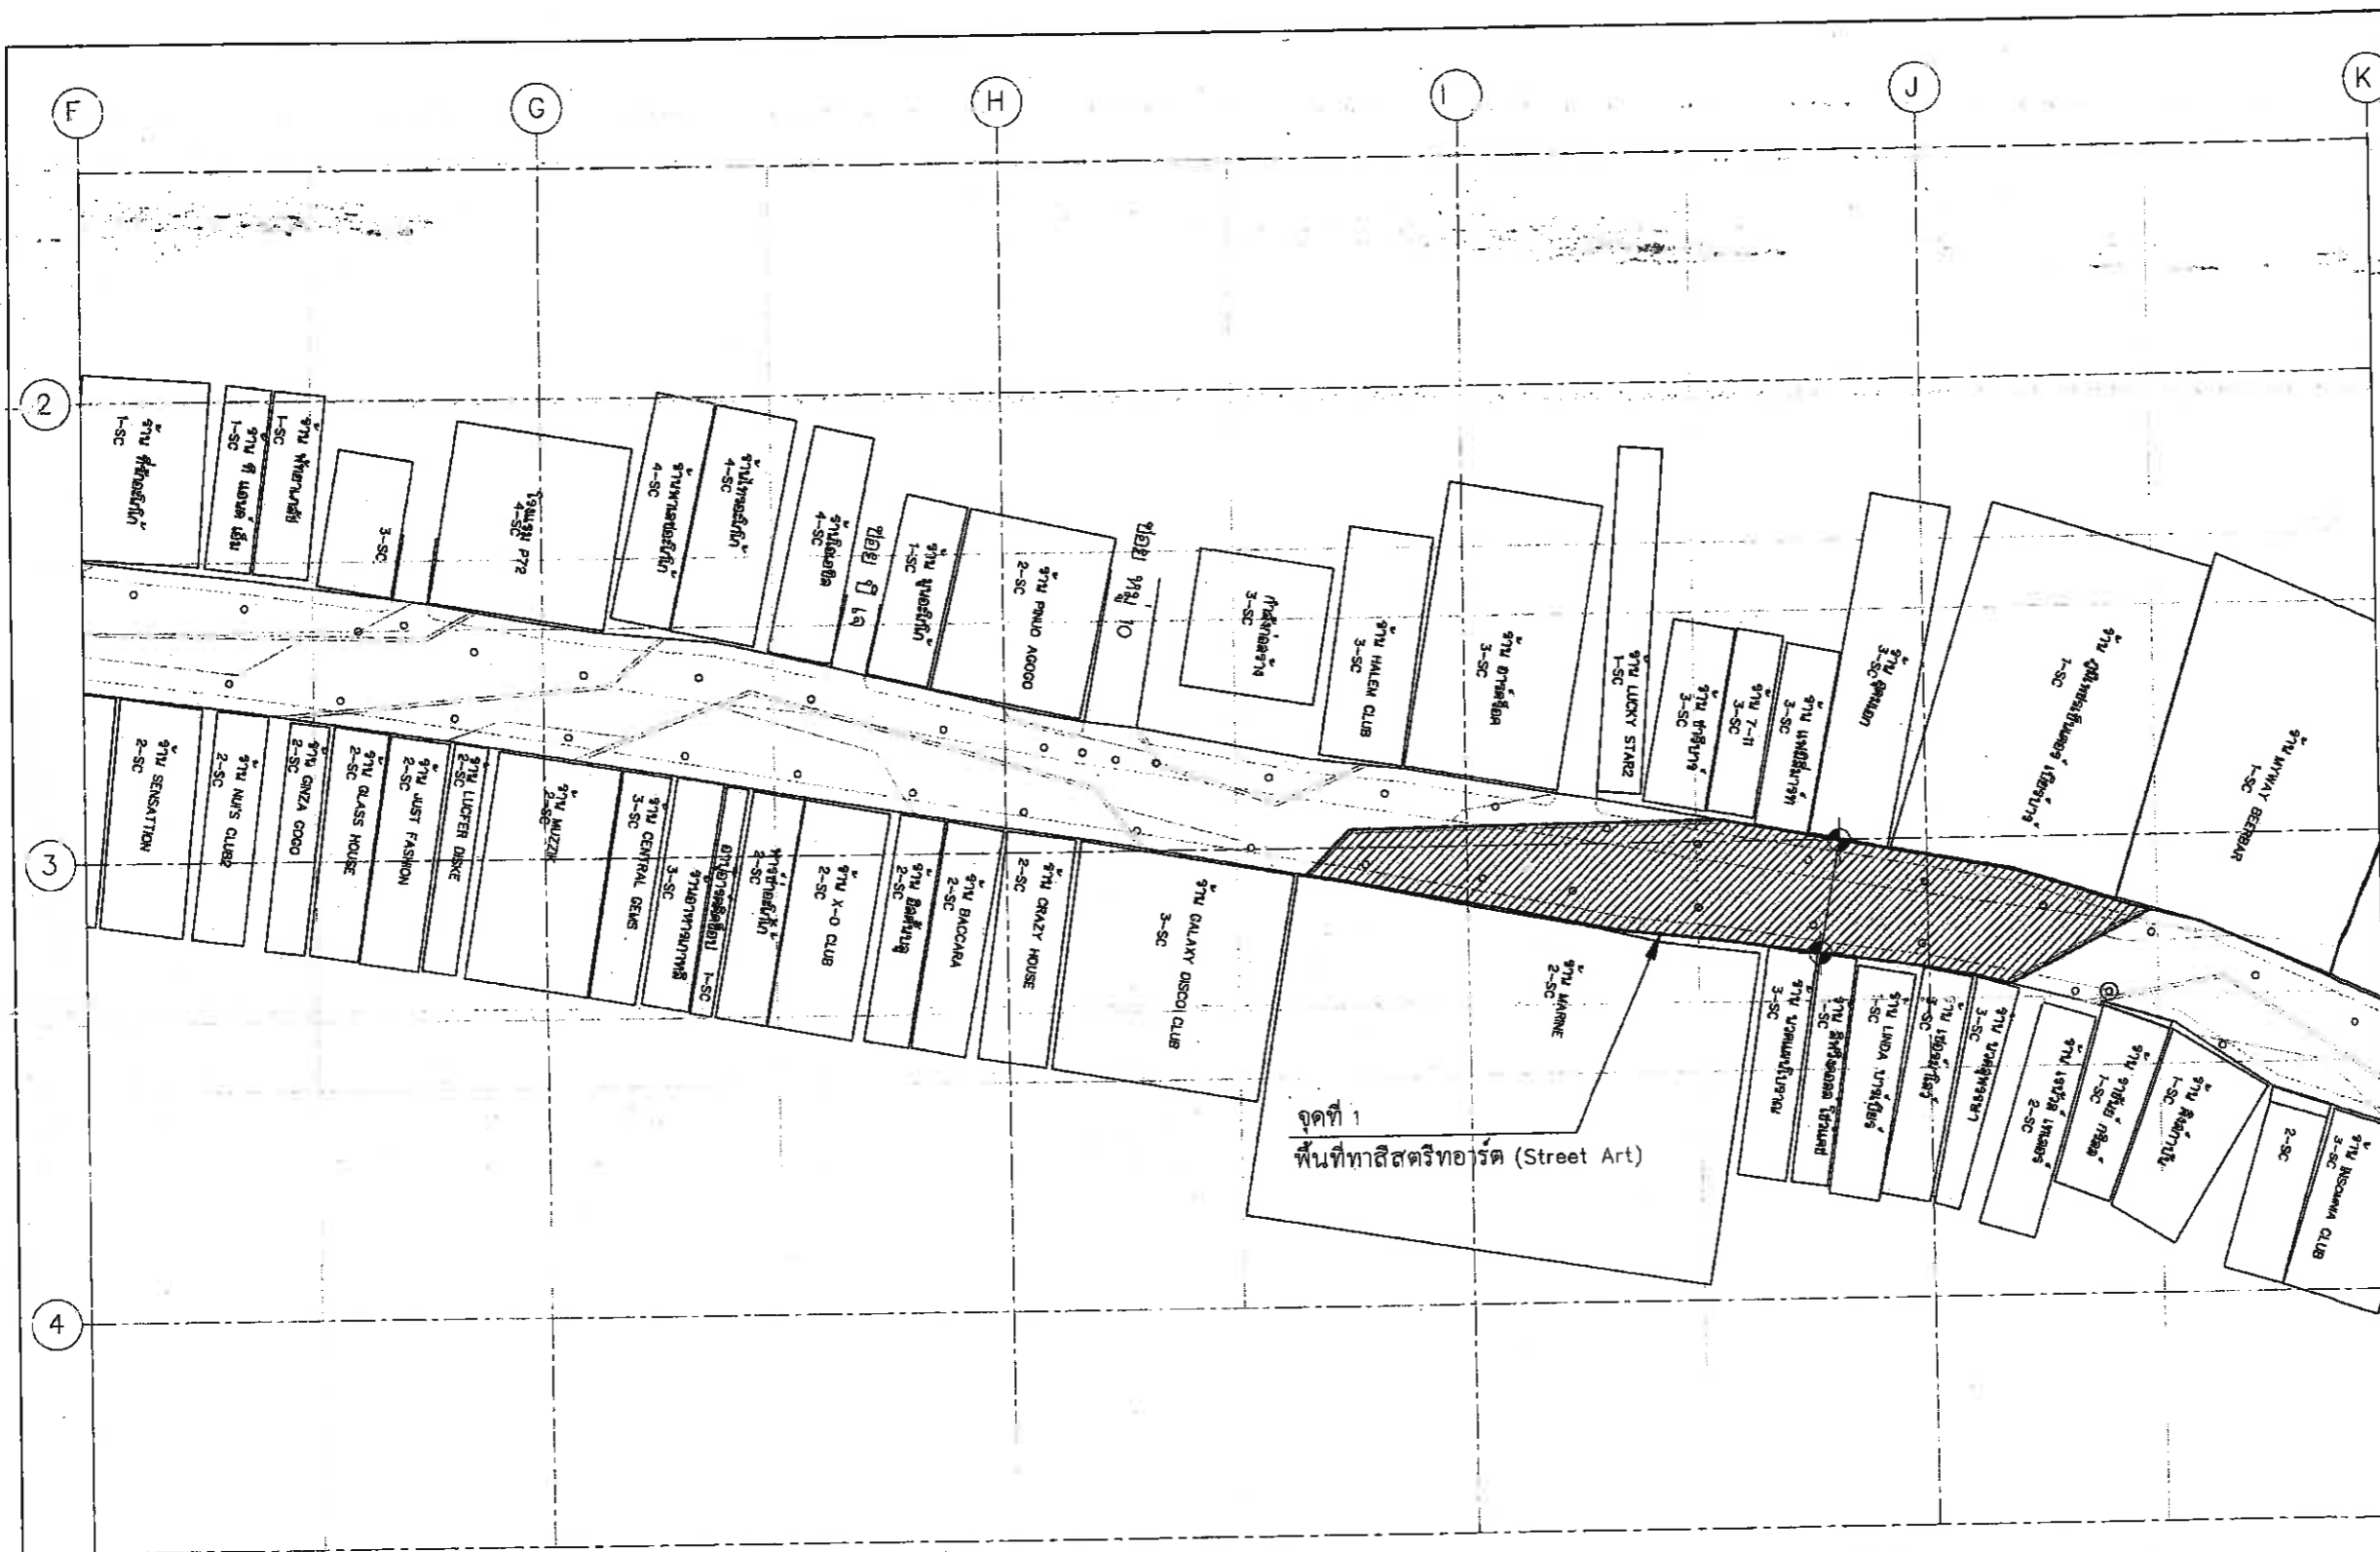

 สำนักงานช่าง ภาควิชาการเมืองพัทยา	
โครงการ โครงการปรับปรุงภูมิทัศน์บริเวณถนน Walking Street เมืองพัทยา อำเภอบางละมุง จังหวัดชลบุรี	
เห็นชอบ	
ผู้ช่วยช่างสำรวจ	
สำรวจ	
ผู้ช่วยช่างเขียนแบบ	
เขียนแบบ	
ผู้ช่วยสถาปนิก	
สถาปนิก <i>[Signature]</i>	
ทนายฝ่ายสถาปัตยกรรม	
ผู้ช่วยวิศวกรไฟฟ้า	
วิศวกรไฟฟ้า	
ผู้ช่วยวิศวกรโยธา	
วิศวกรโยธา <i>[Signature]</i>	
ทนายฝ่ายวิศวกรรมโยธา	
ตรวจ <i>[Signature]</i>	
ผอ.ส่วนวิศวกรรมก่อสร้าง	
ตรวจ <i>[Signature]</i>	
ผอ.สำนักงานช่าง	
ตรวจ <i>[Signature]</i>	
ปลัดเมืองพัทยา	
อนุมัติ <i>[Signature]</i>	
นายกเมืองพัทยา	
แบบแสดง	
ผังแสดงระดับ Zone B	
สถานที่ปลูกสร้าง เมืองพัทยา	
แบบเลขที่ 31/2564 LP-108	แผ่นที่ 22
วันที่ 02-08-2564	วันที่ 35 แผ่น
สถาปนิก นายวิวัฒน์ คำดี ส.ศก.3770 <i>[Signature]</i>	
ภูมิสถาปนิก นายยศวัฒน์ อภิธรรมศักดิ์ ส.ศก. 276 <i>[Signature]</i>	
วิศวกรโครงสร้าง นายสุรพงษ์ สอนหาญชัย ภ.ย. 17271 <i>[Signature]</i>	

สัญลักษณ์ระดับ

TC	ระดับขอบบ่อ, ขอบถนน (TOP OF CURB)	FG	ระดับดินปลูก/ ระดับทราย (FINISH GROUND)	TS	ระดับบันได (TOP OF STEP)
FS	ระดับวัสดุปูพื้นภายนอก (FINISH SURFACE)	TW	ระดับกำแพง (TOP OF WALL)	TF	ระดับรั้ว (TOP OF FENCE)

สัญลักษณ์

○ ฝ่า Type B คูแบบขยาย LD-400

ผังแสดงระดับ Zone B
 มาตรฐาน
 1:300

หมายเหตุ : ขนาด ระยะ ตำแหน่ง และสวดลาย สามารถปรับเปลี่ยนได้ตามความเหมาะสมและความจำเป็นของสภาพหน้างาน รวมถึงระบบระบายน้ำ โดยวัตถุประสงค์การใช้งานคงเดิม ไม่ถือว่าการแก้ไขแบบรูปราชการสัญญา ทั้งนี้ต้องได้รับความเห็นชอบจากคณะกรรมการตรวจรับวัสดุ โดยยึดถือประโยชน์ของทางราชการเป็นสำคัญ ตำแหน่งทองแดงทนของการประปาให้ผู้รับจ้างเสนอรูปแบบการเก็บค่าวมเรียบร้อยแล้วต่อคณะกรรมการตรวจรับวัสดุก่อนการติดตั้ง






สำนักงานช่าง
ศาลาว่าการเมืองพัทยา

โครงการ
โครงการปรับปรุงผิวจราจรบริเวณถนน
Walking Street เมืองพัทยา
อำเภอบางละมุง จังหวัดชลบุรี

เห็นชอบ

ผู้ช่วยช่างสำรวจ

สำรวจ

ผู้ช่วยช่างเขียนแบบ

เขียนแบบ

ผู้ช่วยสถาปนิก

สถาปนิก *[Signature]*

ทน.ฝ่ายสถาปัตยกรรม

ผู้ช่วยวิศวกรไฟฟ้า

วิศวกรไฟฟ้า

ผู้ช่วยวิศวกรโยธา

วิศวกรโยธา *[Signature]*

ทน.ฝ่ายวิศวกรรมโยธา

ตรวจ *[Signature]*

ผอ.ส่วนวิศวกรรมก่อสร้าง

ตรวจ *[Signature]*

นครพนธ์

ผอ.สำนักงานช่าง

ตรวจ *[Signature]*

ปลัดเมืองพัทยา

อนุมัติ *[Signature]*

นายกเมืองพัทยา

แบบแสดง


ผังแสดงวัสดุ Zone B

สถานที่ปลูกสร้าง เมืองพัทยา

แบบเลขที่ 31/2564 แผ่นที่ 23

LP-109

02-08-2564 รวม 35 แผ่น

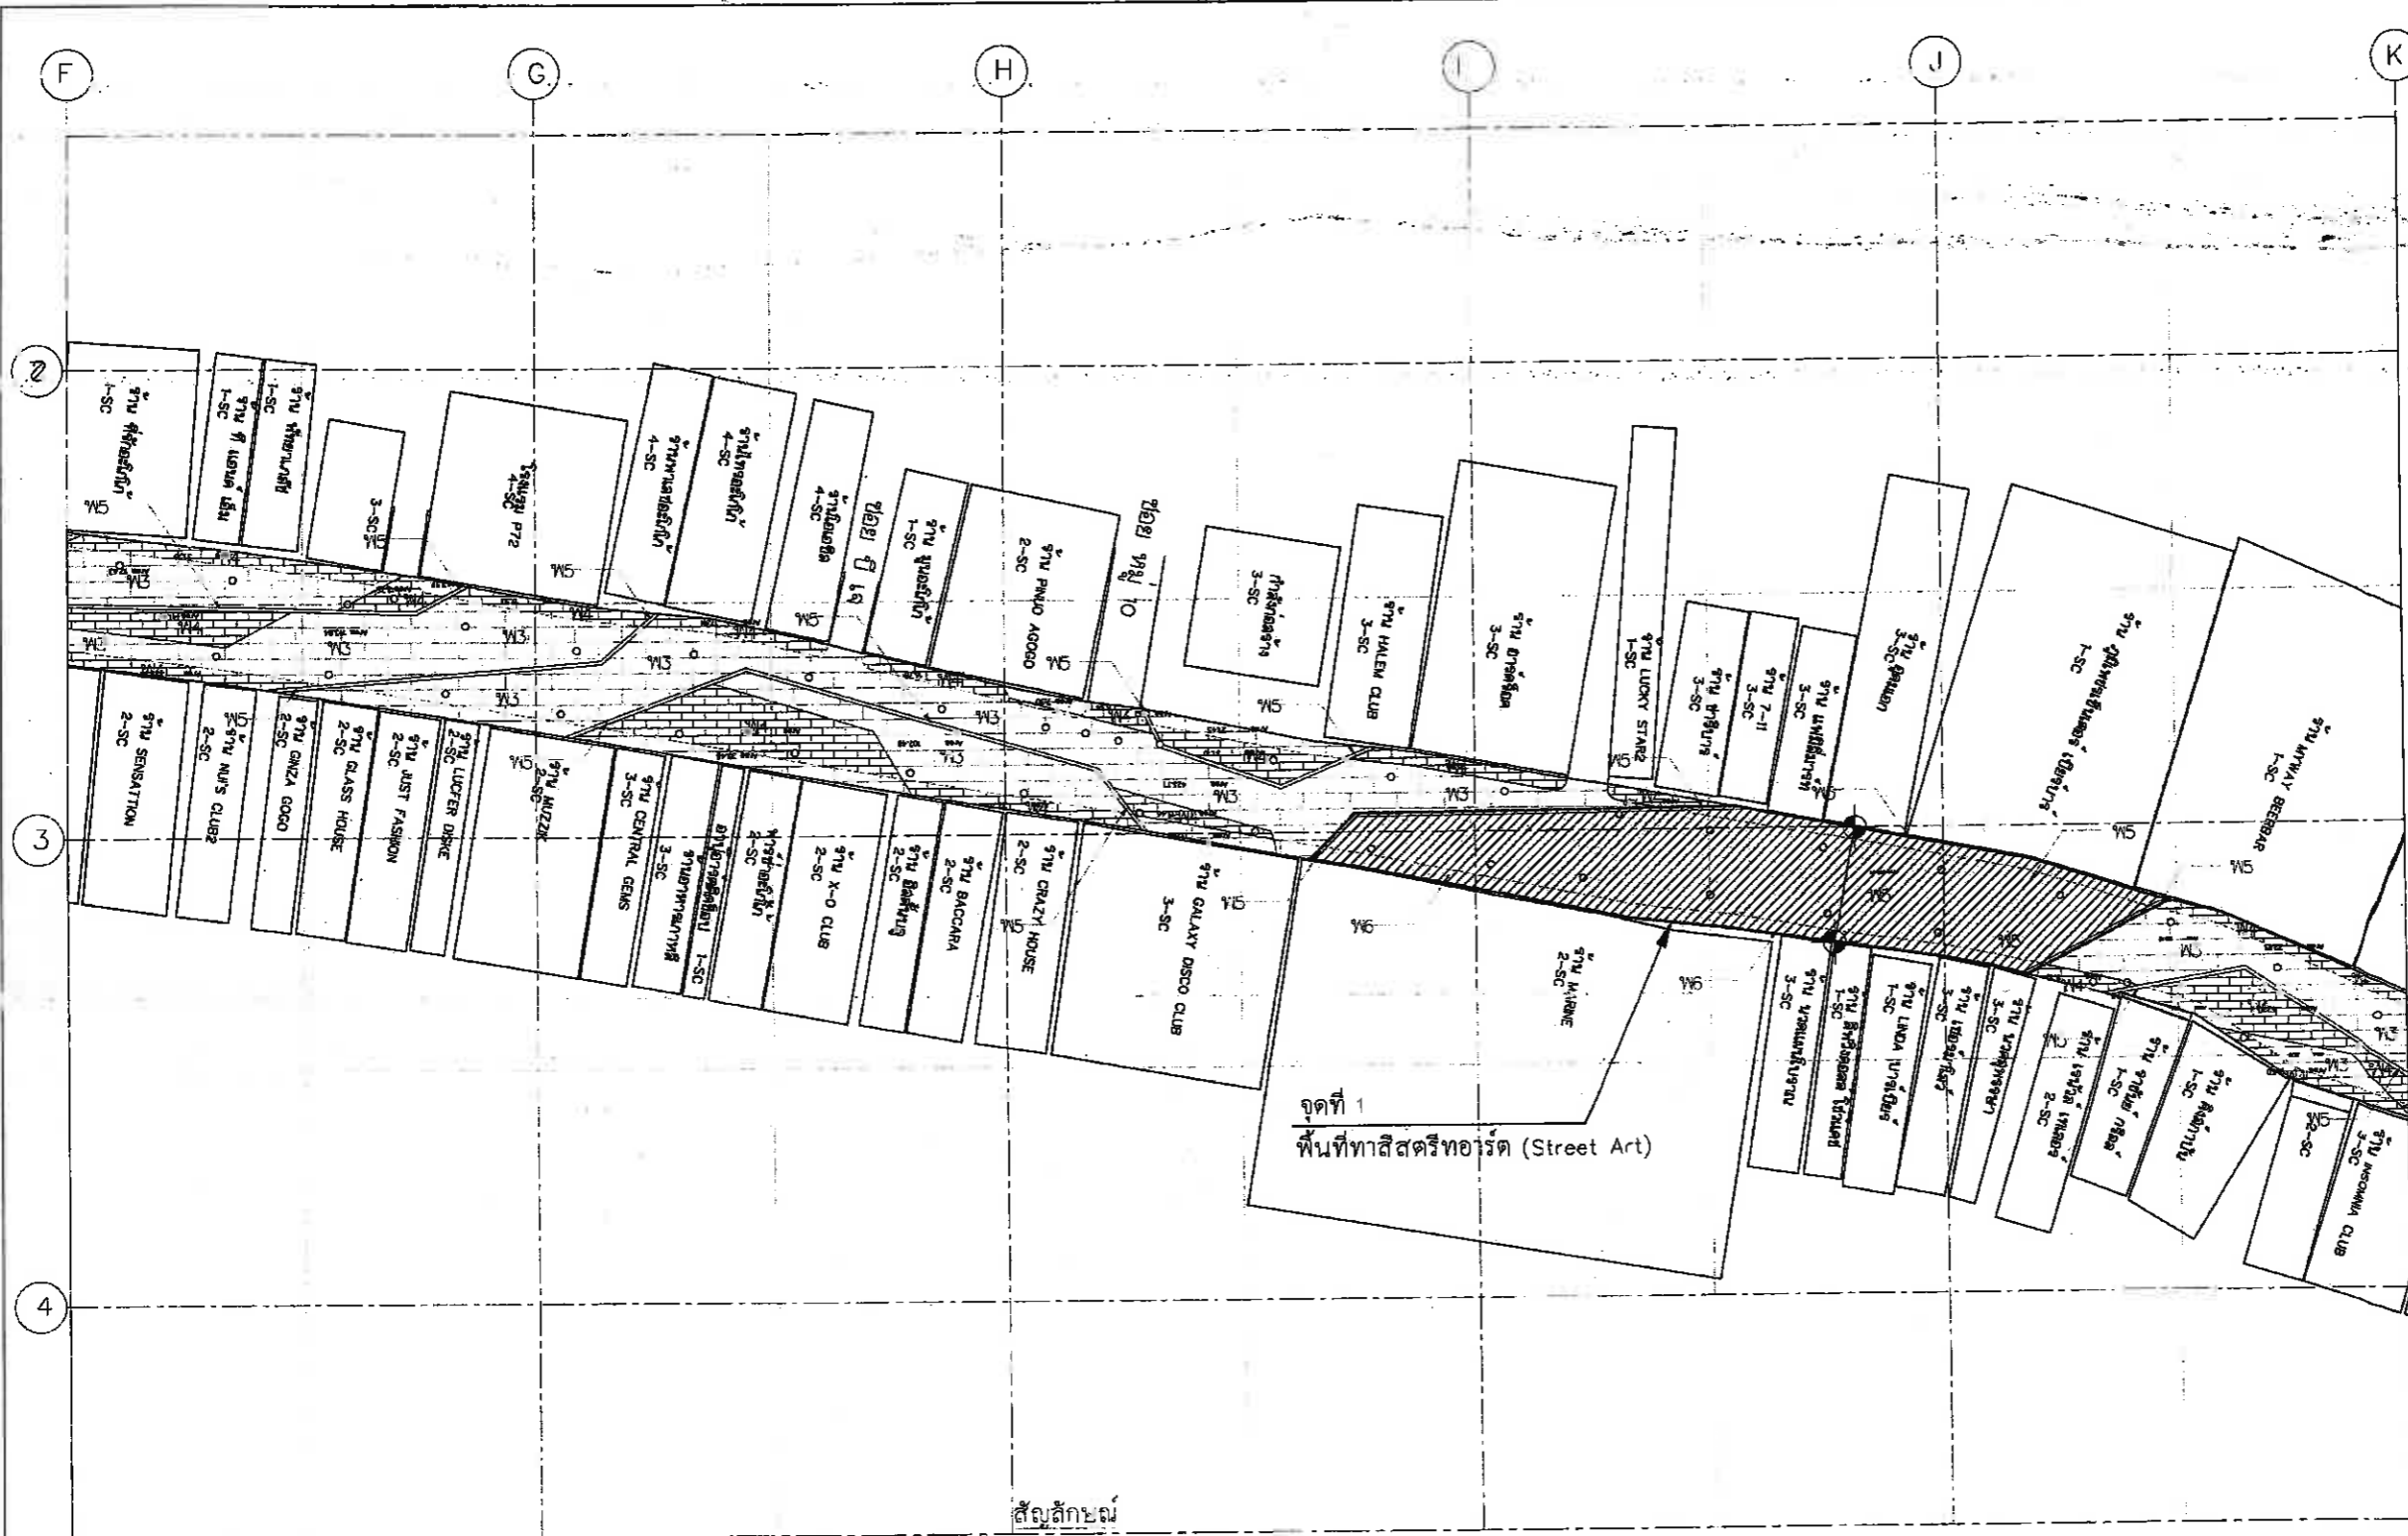

○ ฝาขอบเหล็ก จำนวน 43 บ่อ

- พ1 พื้นปูบล็อกคอนกรีต ขนาด 11.8x11.8x8 cm. สีฟ้า
- พ2 พื้นปูบล็อกคอนกรีต ขนาด 11.8x11.8x8 cm. สีน้ำเงิน
- พ3 พื้นปูบล็อกคอนกรีต ขนาด 11.8x11.8x8 cm. สีดำ
- พ4 พื้นปูบล็อกคอนกรีต ขนาด 11.8x11.8x8 cm. สีเทา
- พ5 พื้นปูบล็อกคอนกรีต ขนาด 11.8x11.8x8 cm. สีขาว
- พ6 พื้น STREET ART

หมายเหตุ : ขนาด ระยะ ตำแหน่ง และสวดลาย สามารถปรับเปลี่ยนได้ตามความเหมาะสมและความจำเป็นของสภาพหน้างาน รวมถึงระบบระบายน้ำ โดยวัสดุประสงค์การใช้งานคงเดิม ไม่ถือว่าเป็นการแก้ไขแบบรายการสัญญา ทั้งนี้ต้องได้รับความเห็นชอบจากคณะกรรมการตรวจรับพัสดุ โดยยึดถือประโยชน์ของทางราชการเป็นสำคัญ
ตำแหน่งท่อแฉับคันของภาฯ ประสิทธิภาพผู้รับจ้างผ่านระบบการรับประกันความเรียบร้อยของงาน
ต่อคณะกรรมการตรวจรับพัสดุก่อนการติดตั้ง



ผังแสดงวัสดุ Zone B
มาตราส่วน 1:300



สถาปนิก	นายศิริวัชร คำดี	ส-ศก.3770	<i>[Signature]</i>
ผู้เขียนแบบ	นายอนันต์ อิ่มดวง	ภ.ส. 176	<i>[Signature]</i>
วิศวกรโครงการ	นายสุวิทย์ ส่องพาณิชย์	ภ.ย. 17271	<i>[Signature]</i>



สำนักงานช่าง
ศาลาว่าการเมืองพัทยา

โครงการ

โครงการปรับปรุงผิวจราจรบริเวณถนน
Walking Street เมืองพัทยา
อำเภอบางละมุง จังหวัดชลบุรี

เห็นชอบ

ผู้ช่วยช่างสำรวจ

สำรวจ

ผู้ช่วยช่างเขียนแบบ

เขียนแบบ

ผู้ช่วยสถาปนิก

สถาปนิก

หน้าฝ่ายสถาปัตยกรรม

ผู้ช่วยวิศวกรไฟฟ้า

วิศวกรไฟฟ้า

ผู้ช่วยวิศวกรโยธา

วิศวกรโยธา

หน้าฝ่ายวิศวกรรมโยธา

ตรวจ

[Signature]

ผอ.ส่วนวิศวกรรมก่อสร้าง

ตรวจ

[Signature]

ผอ.สำนักงานช่าง

ตรวจ

[Signature]

ปลัดเมืองพัทยา

อนุมัติ

[Signature]

นายกเมืองพัทยา

แบบแสดง

ผังบริเวณ Zone C

สถานที่ปลูกสร้าง

แบบเลขที่ 3 / 2564

LP-110


วันที่ 02-08-2564

เมืองพัทยา

แผนที่ 24

วันที่ 35

แผ่น

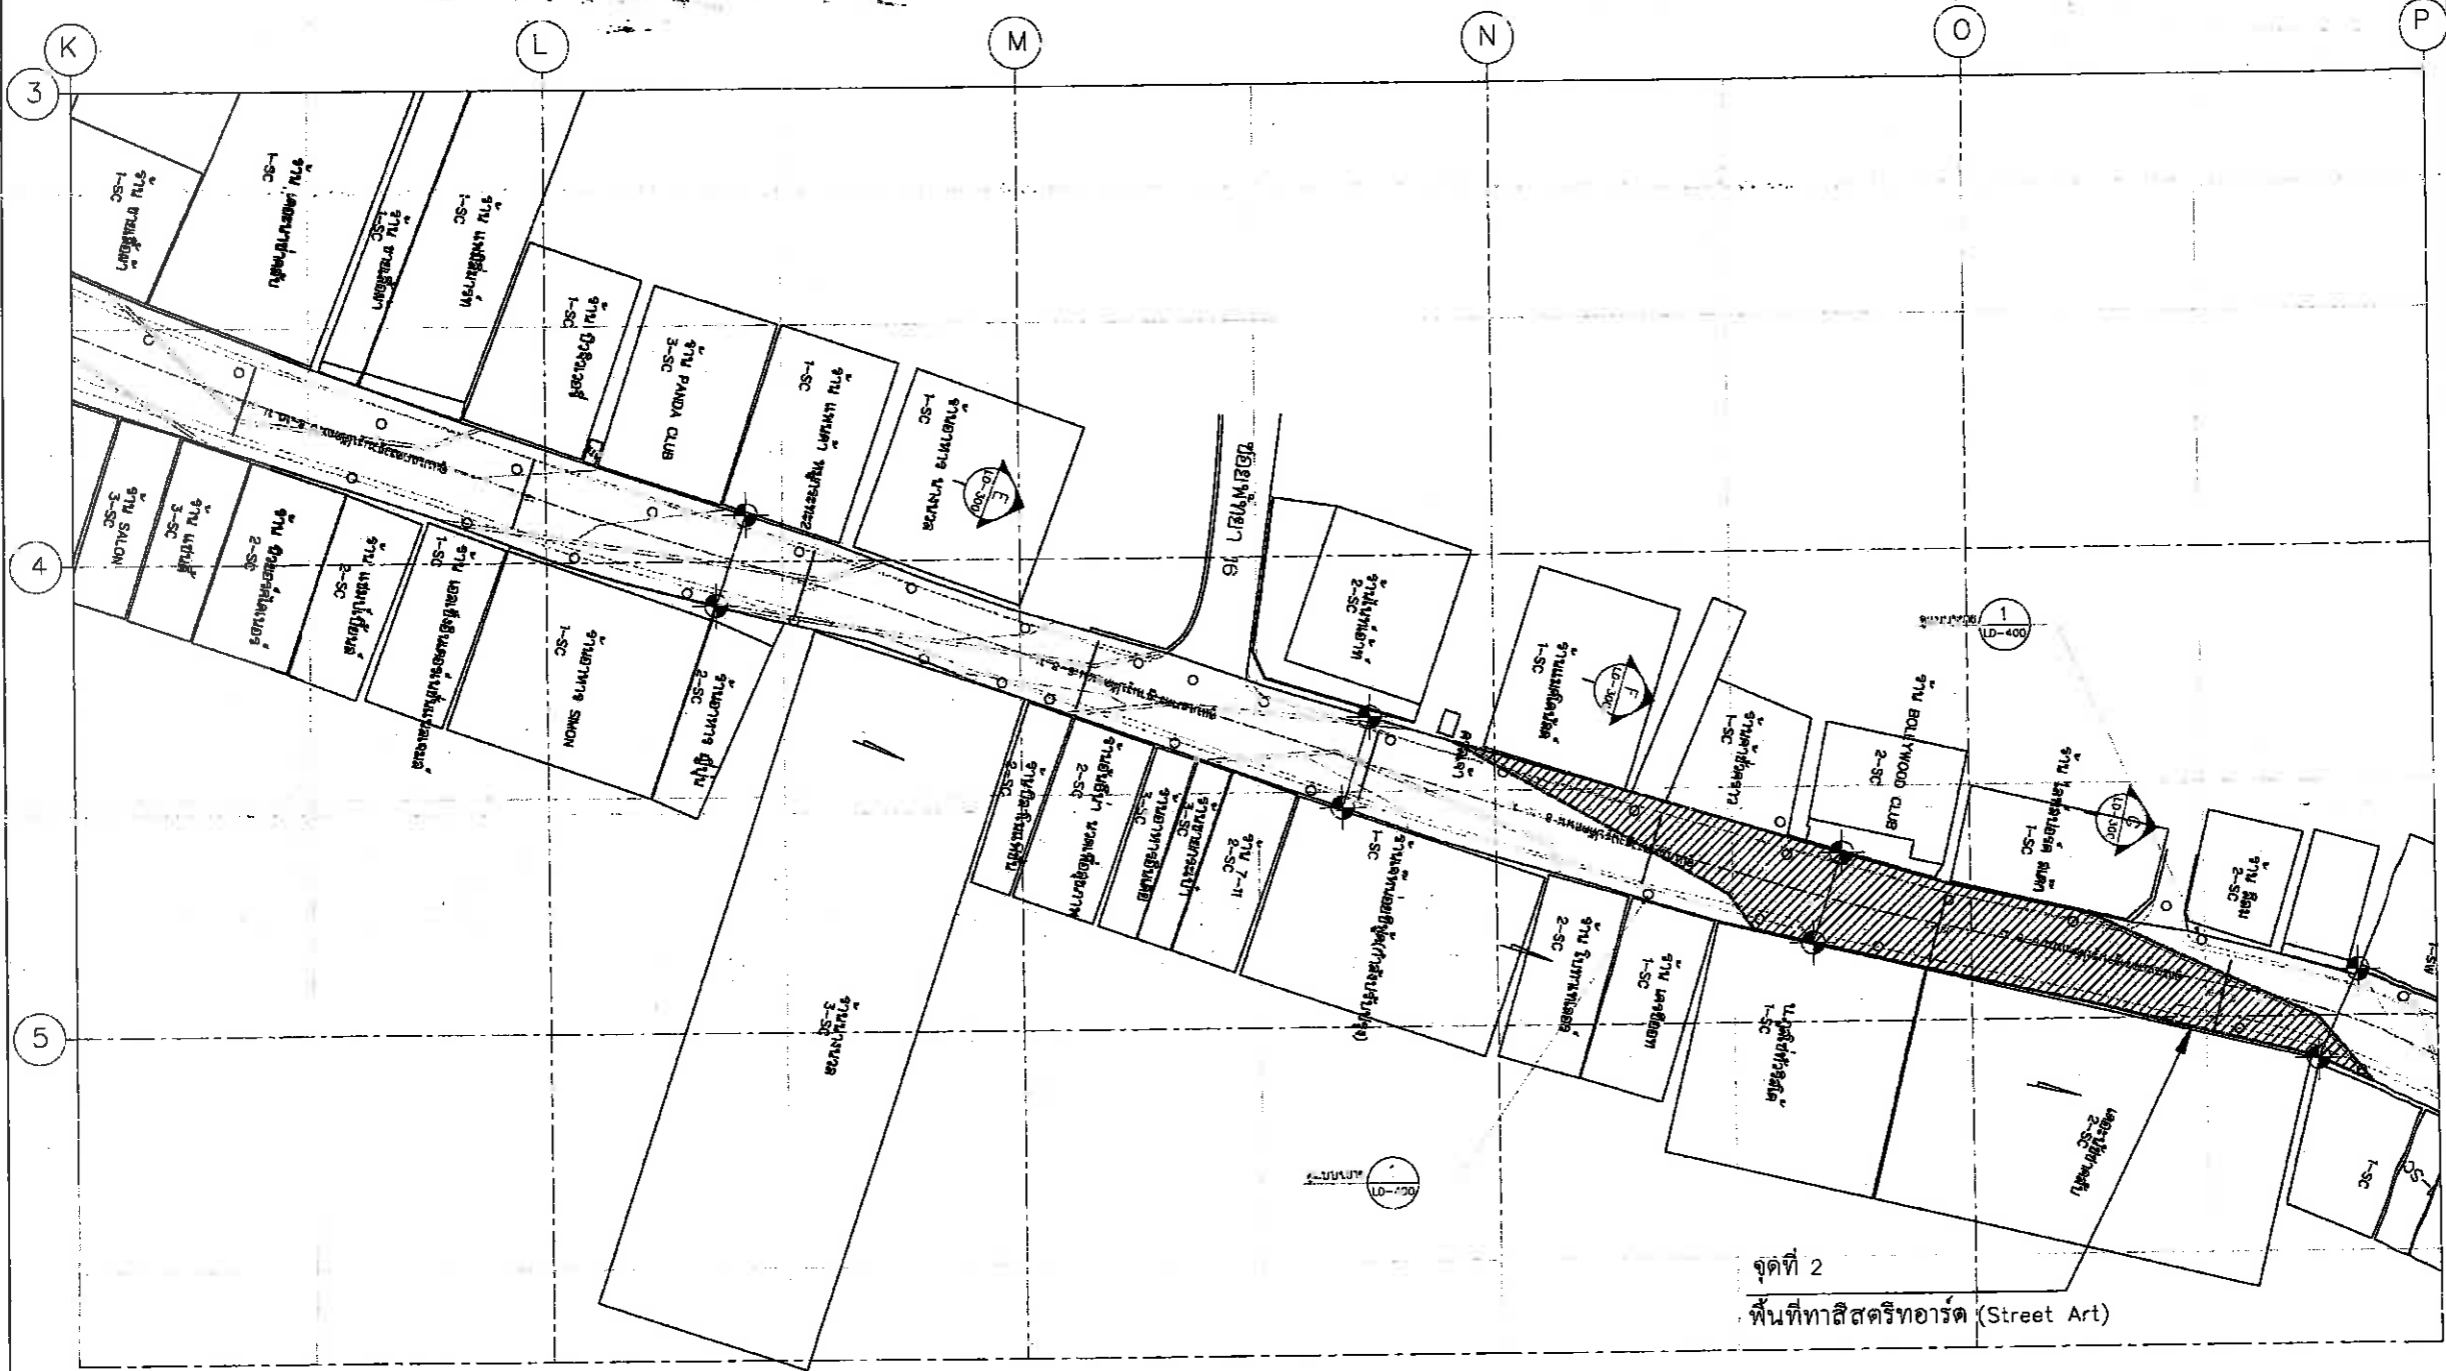


สัญลักษณ์
○ ฝา Type C ดูแบบขยาย LD-400

ผังบริเวณ Zone C
มาตราส่วน 1:400



สถาปนิก	นายวิวัฒน์ คำดี ส-สถ.3770	<i>[Signature]</i>
ผู้ควบคุมงาน	นายอานันต์ อิ่มแพง ก-ภ.ศ. 276	<i>[Signature]</i>
วิศวกรโครงการ	นายสุราษฎร์ สอนหาไชย ภ.บ. 17271	<i>[Signature]</i>


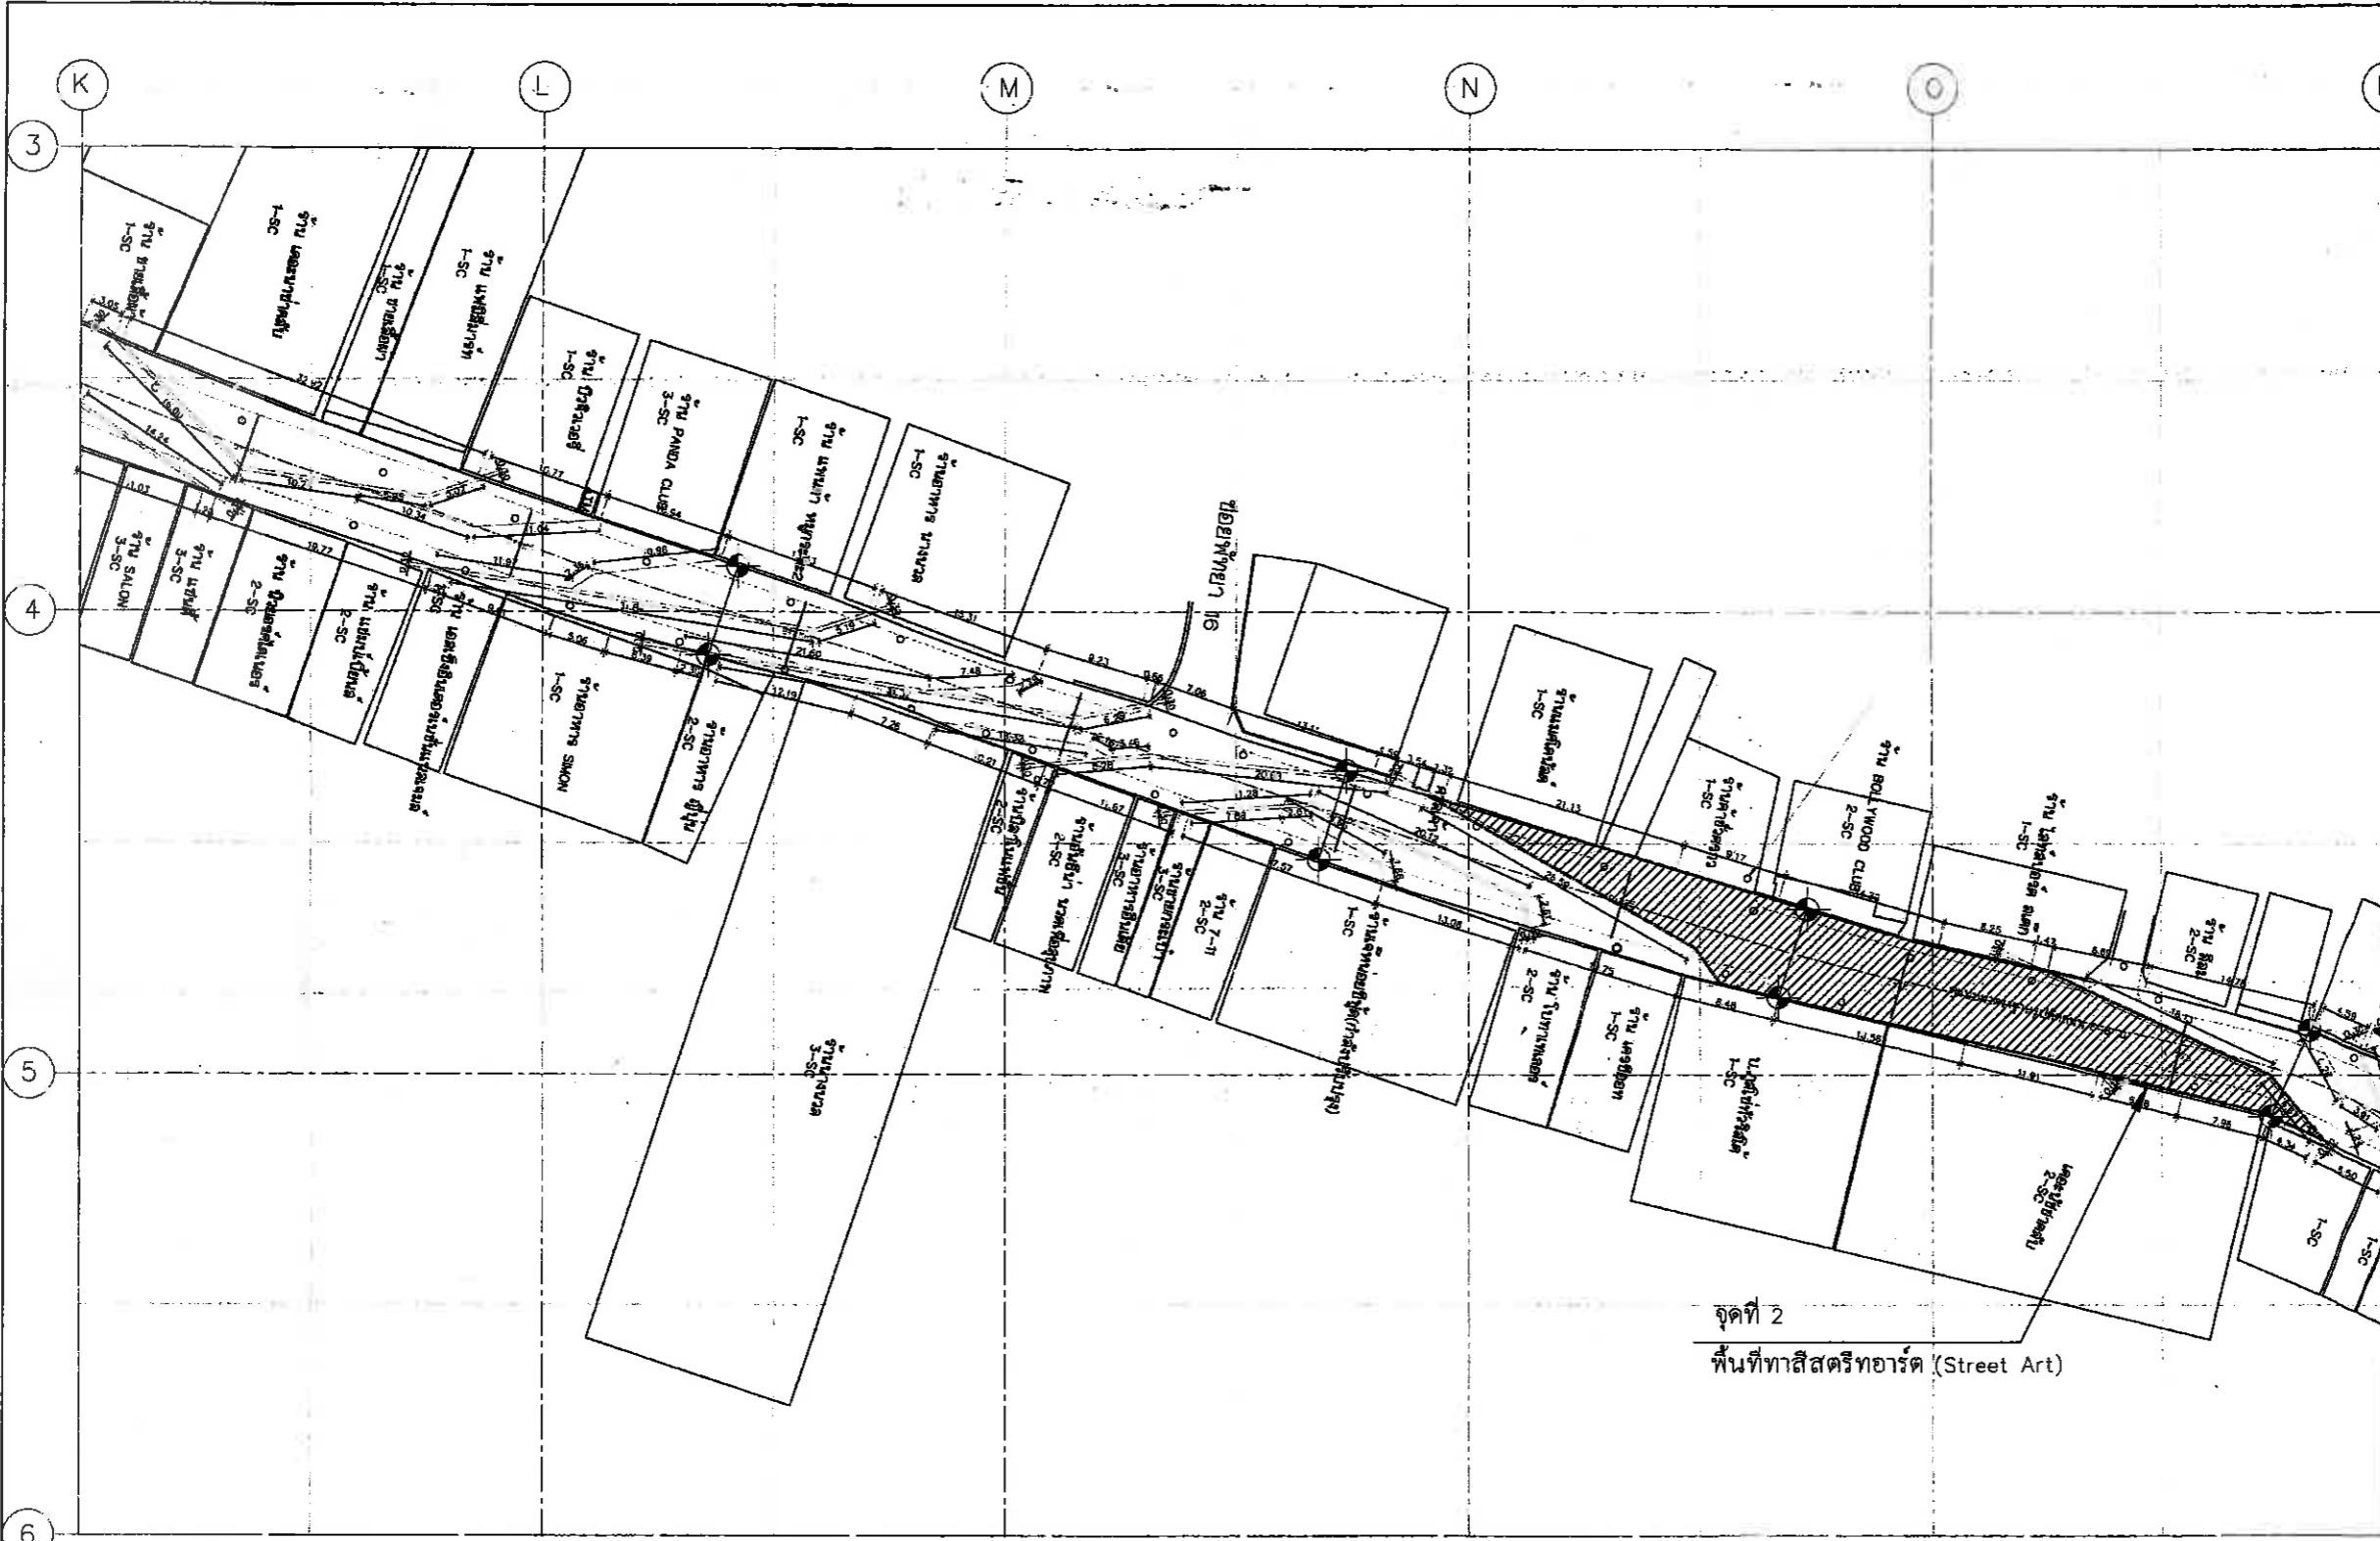

สำนักงาน
ศาลาว่าการเมืองพัทยา

โครงการ โครงการปรับปรุงผิวจราจรบริเวณถนน Walking Street เมืองพัทยา อำเภอบางละมุง จังหวัดชลบุรี	
เห็นชอบ	
ผู้ช่วยช่างสำรวจ	
สำรวจ	
ผู้ช่วยช่างเขียนแบบ	
เขียนแบบ	
ผู้ช่วยสถาปนิก	
สถาปนิก	<i>Chula</i>
ทน.ฝ่ายสถาปัตยกรรม	
ผู้ช่วยวิศวกรไฟฟ้า	
วิศวกรไฟฟ้า	
ผู้ช่วยวิศวกรโยธา	
วิศวกรโยธา	<i>Chula</i>
ทน.ฝ่ายวิศวกรรมโยธา	
ตรวจ	<i>Chula</i>
ผอ.ส่วนวิศวกรรมก่อสร้าง	
ตรวจ	<i>Chula</i>
ผอ.สำนักการช่าง	
ตรวจ	<i>Chula</i>
ปลัดเมืองพัทยา	
อนุมัติ	<i>Chula</i>
นายกเมืองพัทยา	
แบบแสดง ผังแสดงระยะ Zone C	
สถานที่ปลูกสร้าง	เมืองพัทยา
แบบเลขที่ 31/2564 LP-111	แผนที่ 25
วันที่ 02-08-2564	รวม 35 แผ่น

สัญลักษณ์

○ ผัง Type C คู่มือขยาย LD-400



ผังแสดงระยะ Zone C
มาตราส่วน 1:300

หมายเหตุ : ขนาด ระยะ ตำแหน่ง และถวลาย สามารถปรับเปลี่ยนได้ตามความเหมาะสมและความจำเป็นของสภาพหน้างาน รวมถึงระบบระบายน้ำ โดยวัตถุประสงค์การใช้งานคงเดิม ไม่ถือว่าเป็นการแก้ไขแบบรูปราชการสัญญา ทั้งนี้ต้องได้รับความเห็นชอบจากคณะกรรมการตรวจรับพัสดุ โดยยึดถือประโยชน์ของทางราชการเป็นสำคัญ
ตำแหน่งเบื้องต้นของการขุดลอกให้ผู้รับจ้างเสนอรูปแบบการขุดลอกบริเวณขุดลอกเพื่อติดต่อคณะกรรมการตรวจรับพัสดุก่อนการติดตั้ง



สถาปนิก	นายวิรัตน์ คำดี	ส-สถ.3770	<i>วิรัตน์</i>
ภูมิสถาปนิก	นายณัฐ อานันต์	ส-สท. 276	<i>ณัฐ</i>
วิศวกรโครงสร้าง	นายสุวิทย์ สอนพณิชย์	ภ.บ. 17271	<i>สุวิทย์</i>



สำนักงานช่าง

โครงการ
โครงการปรับปรุงผิวจราจรบริเวณถนน
Walking Street เมืองพัทยา
อำเภอบางละมุง จังหวัดชลบุรี

เห็นชอบ

ผู้ช่วยช่างสำรวจ

สำรวจ

ผู้ช่วยช่างเขียนแบบ

เขียนแบบ

ผู้ช่วยสถาปนิก

สถาปนิก *[Signature]*

ทนายสถาปนิกกรรมการ

ผู้ช่วยวิศวกรไฟฟ้า

วิศวกรไฟฟ้า

ผู้ช่วยวิศวกรโยธา

วิศวกรโยธา *[Signature]*

ทนายวิศวกรโยธา

ตรวจ

ผอ.ส่วนวิศวกรรมก่อสร้าง

ตรวจ

น.น.น.น.

ผอ.สำนักงานช่าง

ตรวจ

[Signature]

ปลัดเมืองพัทยา

อนุมัติ

[Signature]

นายกเมืองพัทยา

แบบแสดง

ผังแสดงระดับ Zone C

สถานที่ปลูกสร้าง


เมืองพัทยา

แบบเลขที่ 31/2564

แผ่นที่ LP-112

วันที่ 02-08-2564

77ม 35 แผ่น

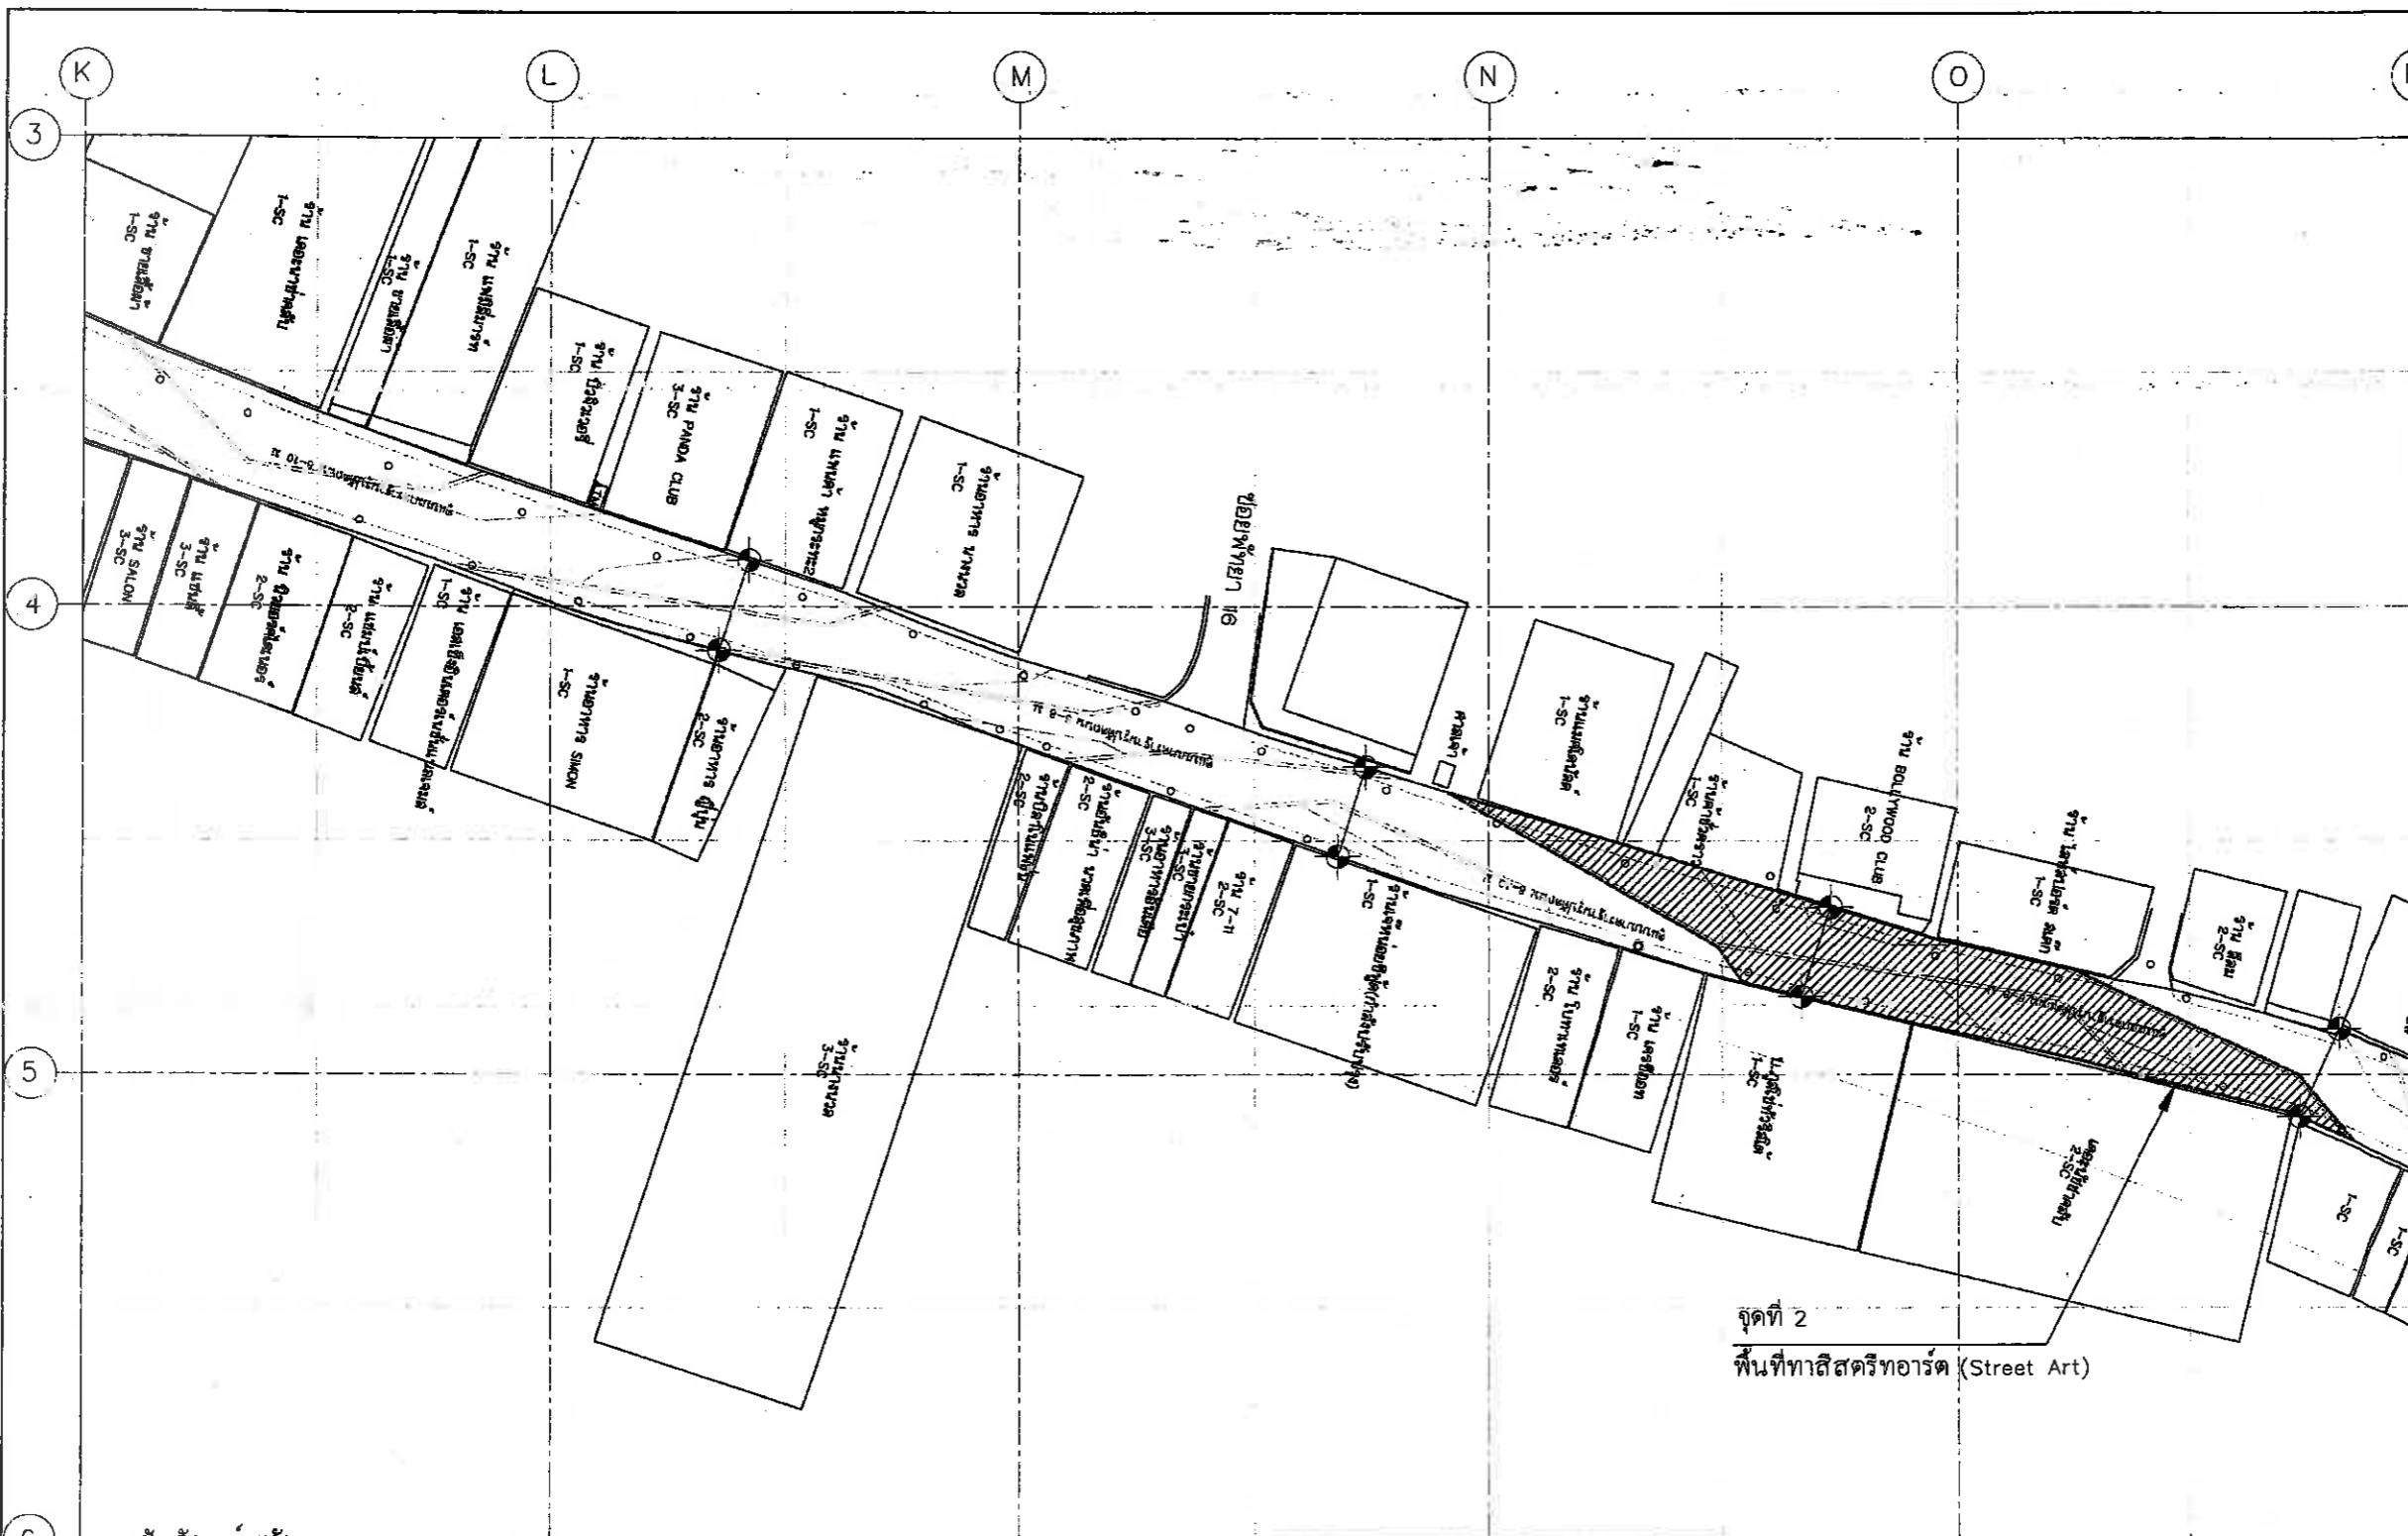

สัญลักษณ์ระดับ

TC	ระดับขอบบ่อ, ขอบถนน (TOP OF CURB)	FG	ระดับดินปลูก/ ระดับทราย (FINISH GROUND)	TS	ระดับบันได (TOP OF STEP)
FS	ระดับวัสดุปูพื้นภายนอก (FINISH SURFACE)	TW	ระดับกำแพง (TOP OF WALL)	TF	ระดับรั้ว (TOP OF FENCE)

สัญลักษณ์

○ Type C คูแบบขยาย LD-400

หมายเหตุ : ขนาด ระยะ ตำแหน่ง และลวดลาย สามารถปรับเปลี่ยนได้ตามความเหมาะสมและความจำเป็นของสภาพหน้างาน รวมถึงระบบระบายน้ำ โดยยึดอุปสงค์การใช้งานคงเดิม ไม่ถือว่าเป็นการแก้ไขแบบรูปราชการสัญญา ทั้งนี้ต้องได้รับความเห็นชอบจากคณะกรรมการตรวจรับพัสดุ โดยยึดถือประโยชน์ของทางราชการเป็นสำคัญ


ผังแสดงระดับ Zone C
มาตราส่วน 1:300

สถาปนิก	นายสิริวัชร คัดดี	ส-ตจ.3770	<i>[Signature]</i>
ภูมิสถาปนิก	นายสมนต์ ยนต์วงศ์	ภ-ภส. 2	<i>[Signature]</i>
วิศวกรโครงสร้าง	นายสุรพล สอนพานิชย์	ภย. 17271	<i>[Signature]</i>





สำนักงานช่าง
ศาลาว่าการเมืองพัทยา

โครงการ
โครงการปรับปรุงผิวจราจรบริเวณถนน
Walking Street เมืองพัทยา
อำเภอบางละมุง จังหวัดชลบุรี

เห็นชอบ

ผู้ช่วยช่างสำรวจ

สำรวจ

ผู้ช่วยช่างเขียนแบบ

เขียนแบบ

ผู้ช่วยสถาปนิก

สถาปนิก *[Signature]*

หน.ฝ่ายสถาปัตยกรรม

ผู้ช่วยวิศวกรไฟฟ้า

วิศวกรไฟฟ้า

ผู้ช่วยวิศวกรโยธา

วิศวกรโยธา *[Signature]*

หน.ฝ่ายวิศวกรรมโยธา

ตรวจ *[Signature]*

ผอ.ส่วนวิศวกรรมก่อสร้าง

ตรวจ *[Signature]*

ผอ.สำนักงานช่าง

ตรวจ *[Signature]*

ปลัดเมืองพัทยา

อนุมัติ *[Signature]*

นายกเมืองพัทยา


แบบแสดง

ผังแสดงวัสดุ Zone C

สถานที่ปลูกสร้าง เมืองพัทยา

แบบเลขที่ 31/2564 แผ่นที่ LP-113 27

วันที่ 02-08-2564 77ม 35 มม

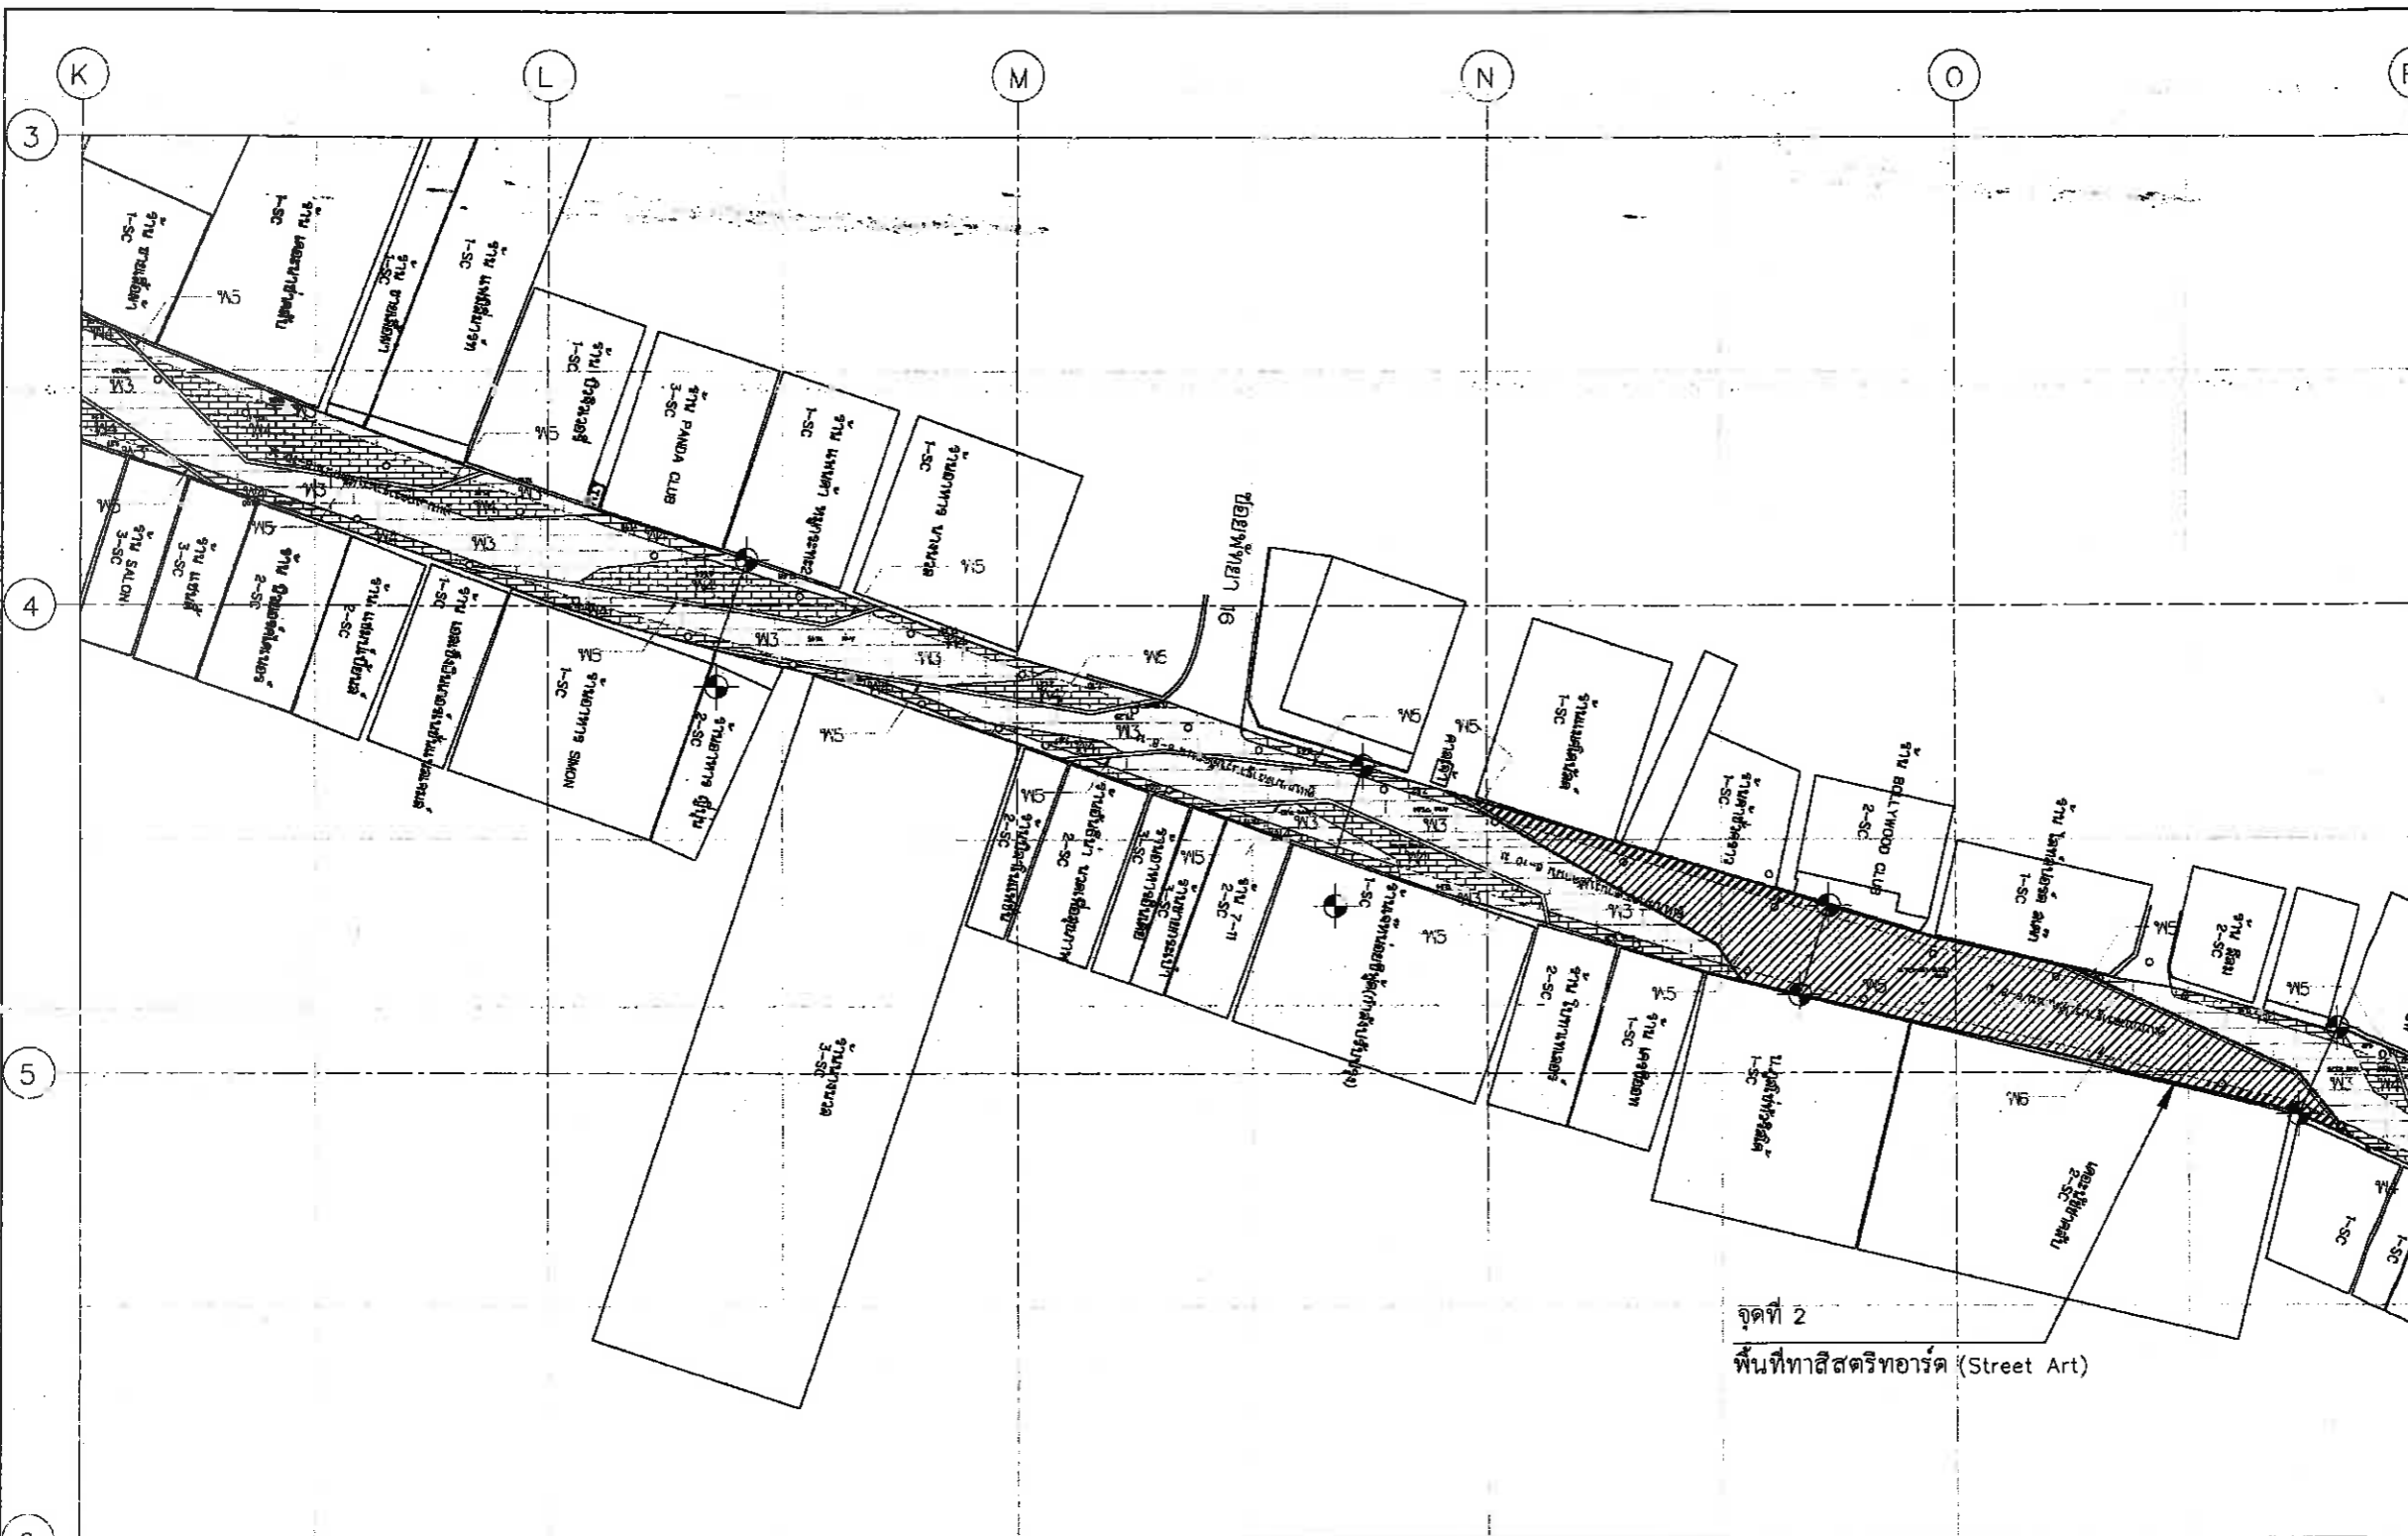

สัญลักษณ์
○ ฝาขอบเหล็ก จำนวน 35 บ่อ

หมายเหตุ : ขนาด ระยะ ตำแหน่ง และลวดลาย สามารถปรับเปลี่ยนได้ตามความเหมาะสมและความจำเป็นของสภาพหน้างาน รวมถึงระบบระบายน้ำ โดยวัตถุประสงค์การใช้งานคงเดิม ไม่ถือว่าเป็นการแก้ไขแบบรายการสัญญา ทั้งนี้ต้องได้รับความเห็นชอบจากคณะกรรมการตรวจรับพัสดุ โดยยึดถือประโยชน์ของทางราชการเป็นสำคัญ

- พ1 พื้นปูบล็อกคอนกรีต ขนาด 11.3x11.8x8 cm. สีฟ้า
- พ2 พื้นปูบล็อกคอนกรีต ขนาด 11.8x11.8x8 cm. สีน้ำเงิน
- พ3 พื้นปูบล็อกคอนกรีต ขนาด 11.8x11.8x8 cm. สีดำ
- พ4 พื้นปูบล็อกคอนกรีต ขนาด 11.8x11.8x8 cm. สีเทา
- พ5 พื้นปูบล็อกคอนกรีต ขนาด 11.8x11.8x8 cm. สีขาว
- พ6 พื้น STREET ART



ผังแสดงวัสดุ Zone C
มาตราส่วน 1:400



สถาปนิก	นายวิวัฒน์ คำดี	๓-๓๓.3770	<i>[Signature]</i>
ผู้ควบคุมงาน	นายอนันต์ พิมพ์ทวี	๓-๓๓ 276	<i>[Signature]</i>
วิศวกรโครงการ	นายสุวิทย์ สัตถะพงษ์ชัย	ภ.ย. 17271	<i>[Signature]</i>



สำนักงานช่าง
สภาวิศวกรเมืองพัทยา

โครงการ
โครงการปรับปรุงผิวจราจรบริเวณถนน
Walking Street เมืองพัทยา
อำเภอบางละมุง จังหวัดชลบุรี

เห็นชอบ

ผู้ช่วยช่างสำรวจ

สำรวจ

ผู้ช่วยช่างเขียนแบบ

เขียนแบบ

ผู้ช่วยสถาปนิก

สถาปนิก *W/Dr*

หน้าฝ่ายสถาปัตยกรรม

ผู้ช่วยวิศวกรไฟฟ้า

วิศวกรไฟฟ้า

ผู้ช่วยวิศวกรโยธา

วิศวกรโยธา *Dr*

หน้าฝ่ายวิศวกรรมโยธา

ตรวจ

ผอ.ส่วนวิศวกรรมก่อสร้าง

ตรวจ

ผอ.สำนักงานช่าง

ตรวจ

ปลัดเมืองพัทยา

อนุมัติ

นายกเมืองพัทยา

แบบแสดง

ผังบริเวณ Zone D

สถานที่ปลูกสร้าง เมืองพัทยา

แบบเลขที่ 31/2564 LP-114


แผ่นที่ 28

วันที่ 02-08-2564

วันที่ 31/08/2564

วันที่ 31/08/2564

วันที่ 31/08/2564

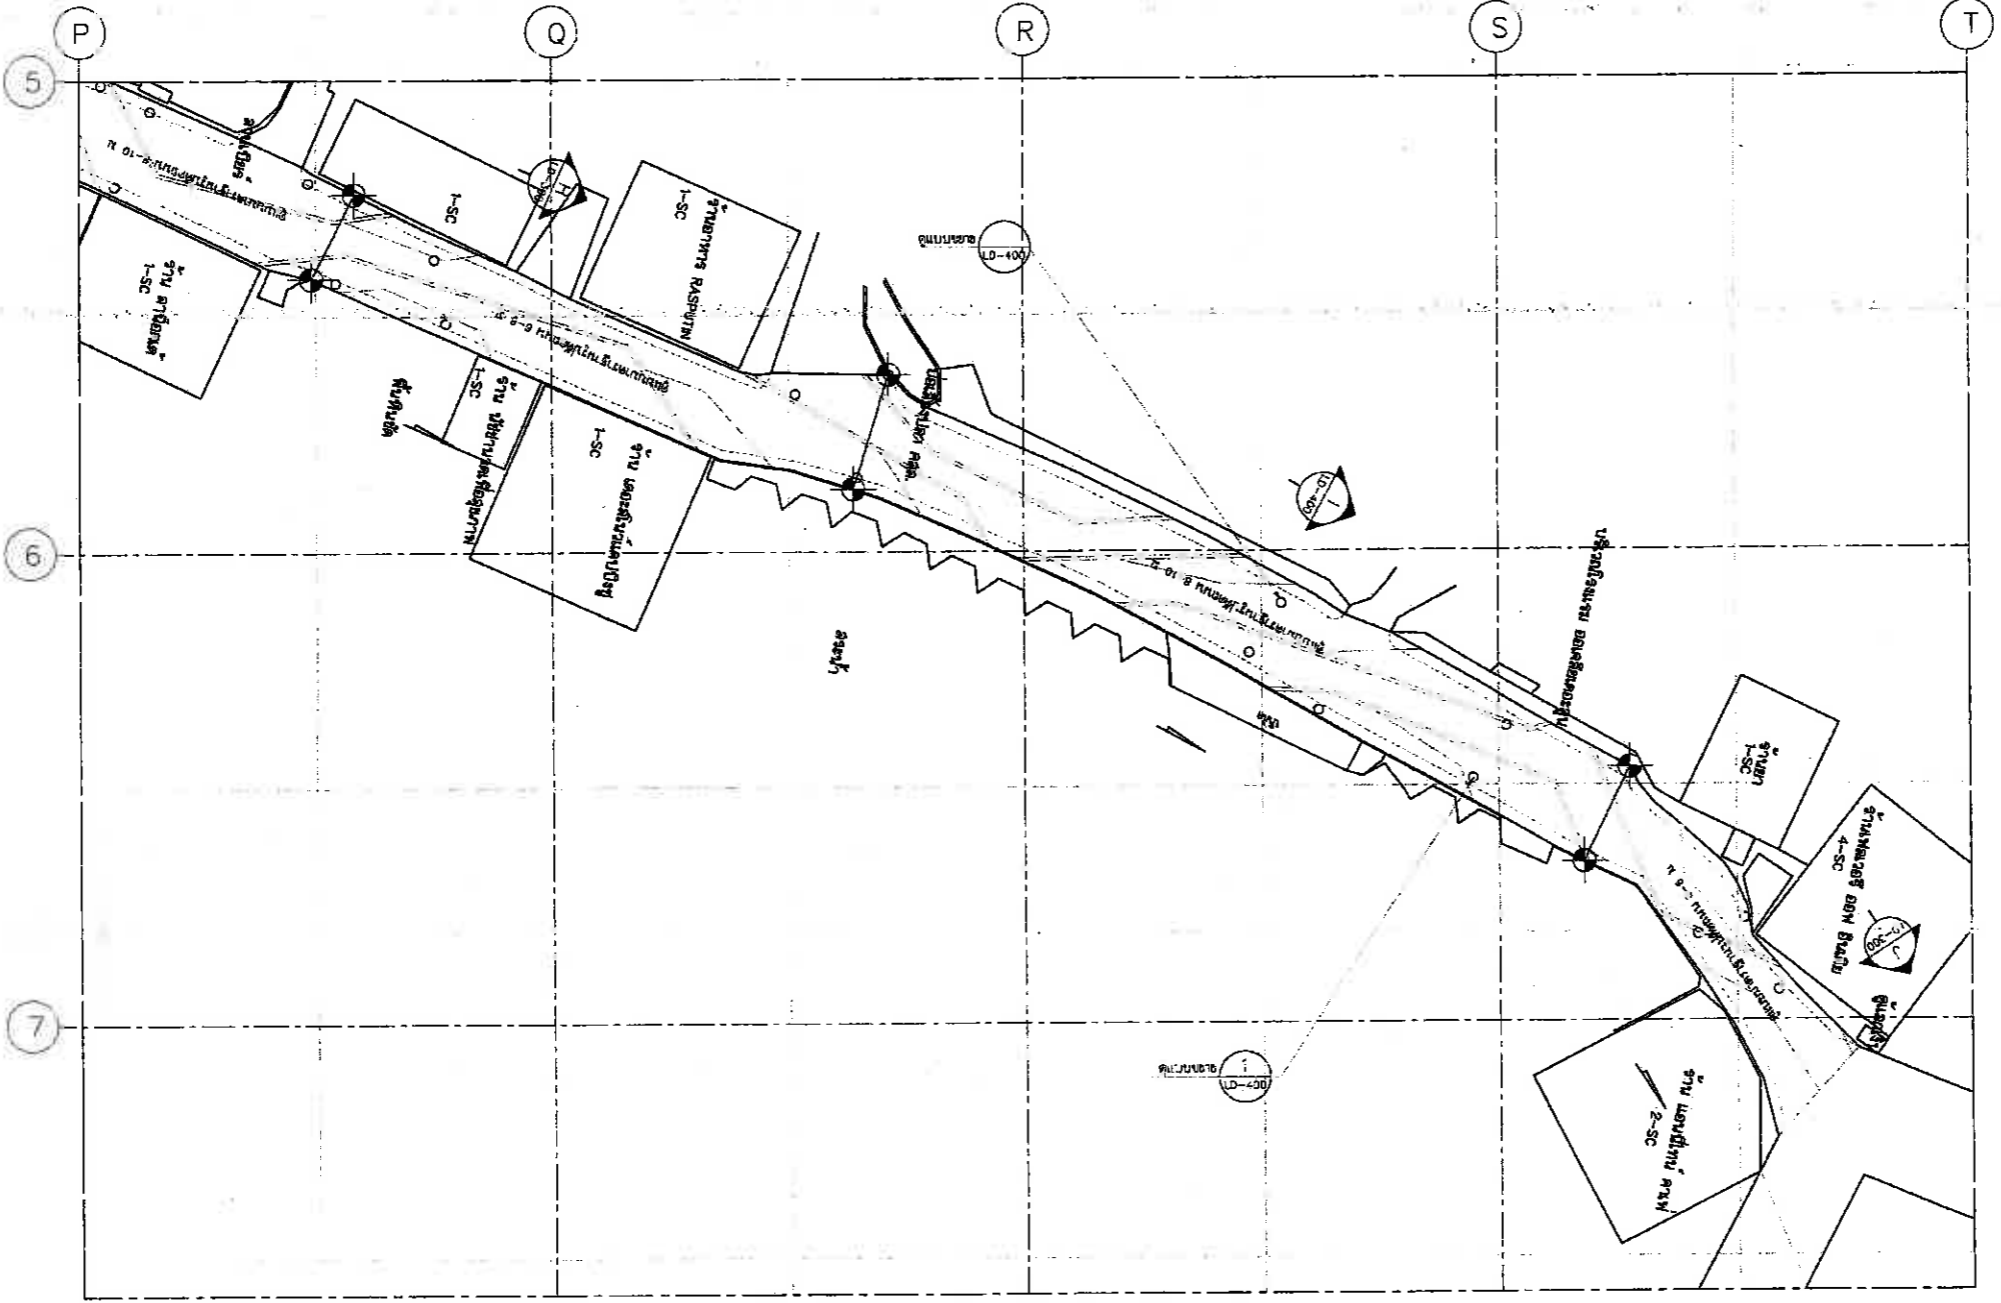

หมายเหตุ : ขนาด ระยะ ตำแหน่ง และลวดลาย สามารถปรับเปลี่ยนได้ตามความเหมาะสมและความจำเป็นของสภาพหน้างาน รวมถึงระบบระบายน้ำ โดยวิศวกรรมการใช้งานคงเดิม ไม่ถือว่าการแก้ไขแบบรูปราชการสัญญา ทั้งนี้ต้องได้รับความเห็นชอบจากคณะกรรมการตรวจรับพัสดุ โดยยึดถือประโยชน์ของทางราชการเป็นสำคัญ
ตำแหน่งท่อแรงดันของการประปาให้ผู้รับจ้างเสนอรูปแบบการเก็บความเรียบร้อยของพื้นผิวต่อคณะกรรมการตรวจรับพัสดุก่อนการติดตั้ง


สัญลักษณ์
○ ฝาทype D คูแบบขย LD-400

ผังบริเวณ Zone D
มาตราส่วน 1:400



สถาปนิก	นายวิรัตน์ คัติ	๘-๘๓.3770	<i>W/Dr</i>
ผู้ควบคุมงาน	นายสมิทธิ์ อนันตวงค์	๓๑๗๘.2๖๖	<i>Dr</i>
วิศวกรโครงสร้าง	นายสุราษฎร์ สอนพานิชย์ ภัย	17271	<i>Dr</i>

แบบเลขที่	31/2564	แผ่นที่	28
วันที่	02-08-2564	วันที่	31/08/2564

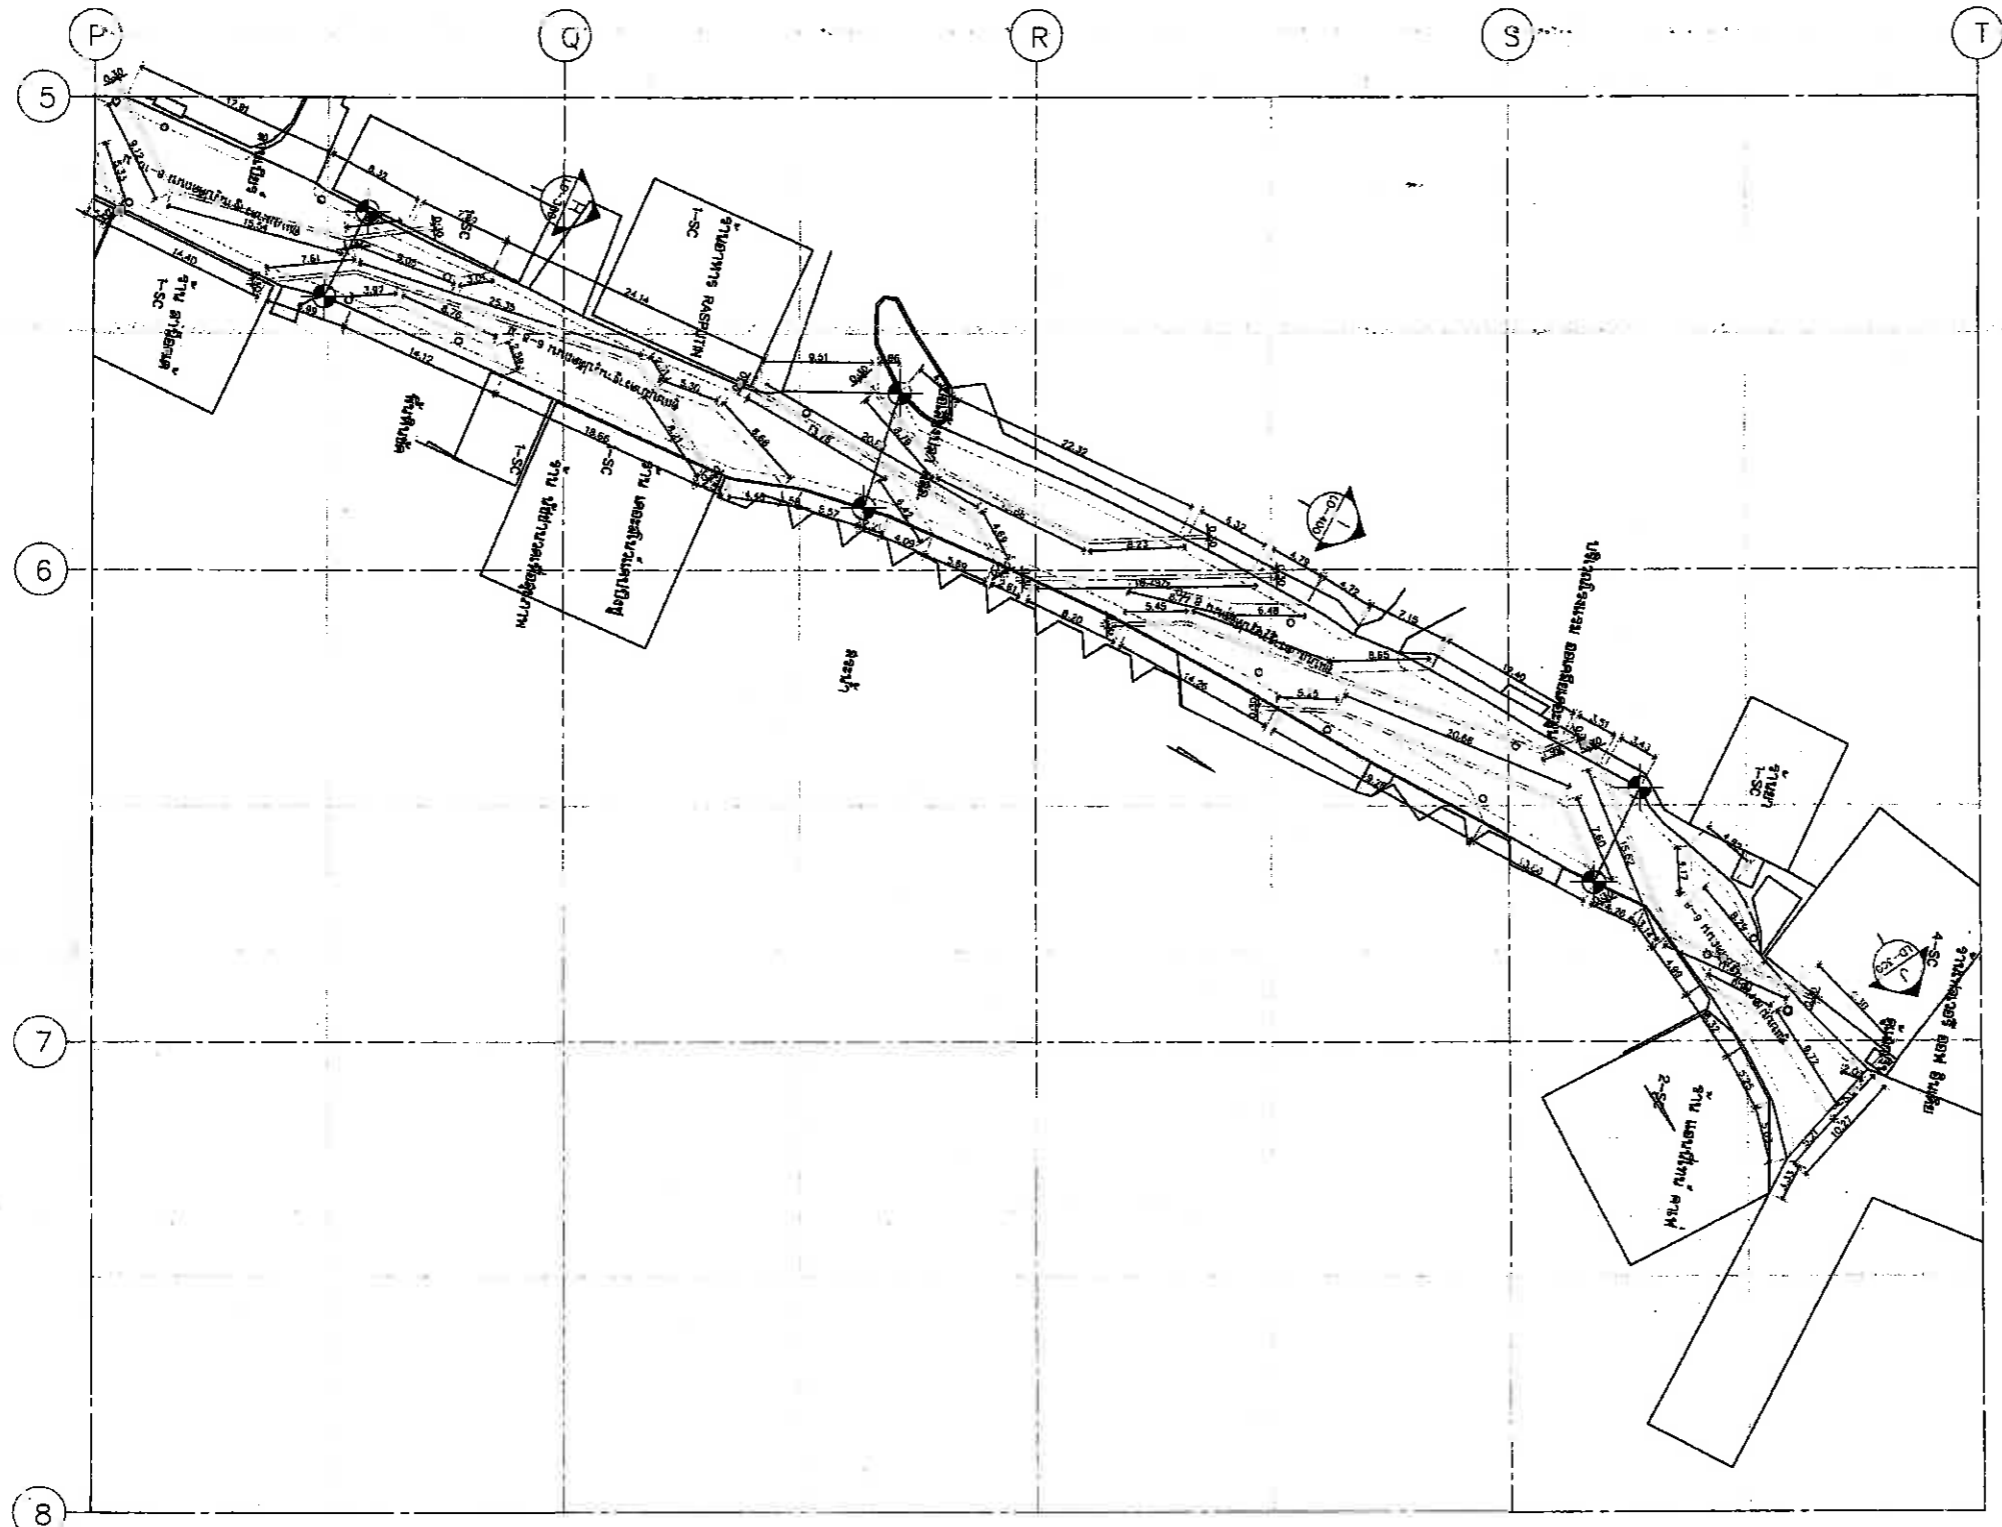

สัญลักษณ์
 ○ รั้ว Type D คูแบบขยาย LD=400

ผังแสดงระยะ Zone D
 มาตรฐาน
 1:400

หมายเหตุ : ขนาด ระยะ ตำแหน่ง และลวดลาย สามารถปรับเปลี่ยนได้ตามความเหมาะสมและความจำเป็นของสภาพหน้างาน รวมถึงระบบระบายน้ำ โดยวัตถุประสงค์การใช้งานคงเดิม ไม่ถือว่าเป็นการแก้ไขแบบรายการสัญญา ทั้งนี้ต้องได้รับความเห็นชอบจากคณะกรรมการตรวจรับพัสดุ โดยยึดถือประโยชน์ของทางราชการเป็นสำคัญ



สำนักงานช่าง
 ศาลาว่าการเมืองพัทยา

โครงการ
 โครงการปรับปรุงผิวจราจรบริเวณถนน
 Walking Street เมืองพัทยา
 อำเภอบางละมุง จังหวัดชลบุรี

เห็นชอบ
 ผู้ช่วยช่างสำรวจ
 ตำรวจ
 ผู้ช่วยช่างเขียนแบบ
 เขียนแบบ

ผู้ช่วยสถาปนิก
 สถาปนิก *อนุทิน*
 หน.ฝ่ายสถาปัตยกรรม

ผู้ช่วยวิศวกรไฟฟ้า
 วิศวกรไฟฟ้า

ผู้ช่วยวิศวกรโยธา
 วิศวกรโยธา *อภิเดช*
 หน.ฝ่ายวิศวกรรมโยธา

ตรวจ
สม. ส.
 ผอ.ส่วนวิศวกรรมก่อสร้าง

ตรวจ
นพ. น.
 ผอ.สำนักงานช่าง

ตรวจ
ป.
 ปลัดเมืองพัทยา

อนุมัติ
นพ. น.
 นายกเมืองพัทยา

แบบแสดง
 ผังแสดงระยะ Zone D

สถานที่ปลูกสร้าง	เมืองพัทยา
แบบเลขที่	31/2564 LP-115
แผ่นที่	29
วันที่	02-08-2564
วันที่	พ.ค. 35 แผ่น

สถาปนิก	นายศิริวัตร คำดี ส-สถ.3770	<i>อนุทิน</i>
ภูมิสถาปนิก	นาย... .. ส-สถ. 270	<i>อนุทิน</i>
วิศวกรโครงสร้าง	นายสมชาย สดุดาชัย ภ.อ. 17271	<i>อภิเดช</i>



สำนักงานช่าง
สถาปัตยกรรมเมืองพัทยา

โครงการ
โครงการปรับปรุงผิวจราจรบริเวณถนน
Walking Street เมืองพัทยา
อำเภอบางละมุง จังหวัดชลบุรี

เห็นชอบ

ผู้ช่วยช่างสำรวจ

สำรวจ

ผู้ช่วยช่างเขียนแบบ

เขียนแบบ

ผู้ช่วยสถาปนิก

สถาปนิก *(Signature)*

หน้าฝ่ายสถาปัตยกรรม

ผู้ช่วยวิศวกรไฟฟ้า

วิศวกรไฟฟ้า

ผู้ช่วยวิศวกรโยธา

วิศวกรโยธา *(Signature)*

หน้าฝ่ายวิศวกรรมโยธา

ตรวจ

ผอ.ส่วนวิศวกรรมก่อสร้าง

ตรวจ

ผอ.สำนักงานช่าง

ตรวจ

ปลัดเมืองพัทยา

อนุมัติ

นายกเมืองพัทยา

แบบแสดง

ผังแสดงระดับ Zone D


สถานที่ปลูกสร้าง เมืองพัทยา

แบบเลขที่ 31/2564 แผ่นที่

LP-116 30

วันที่ 02-08-2564

รวม 35 แผ่น

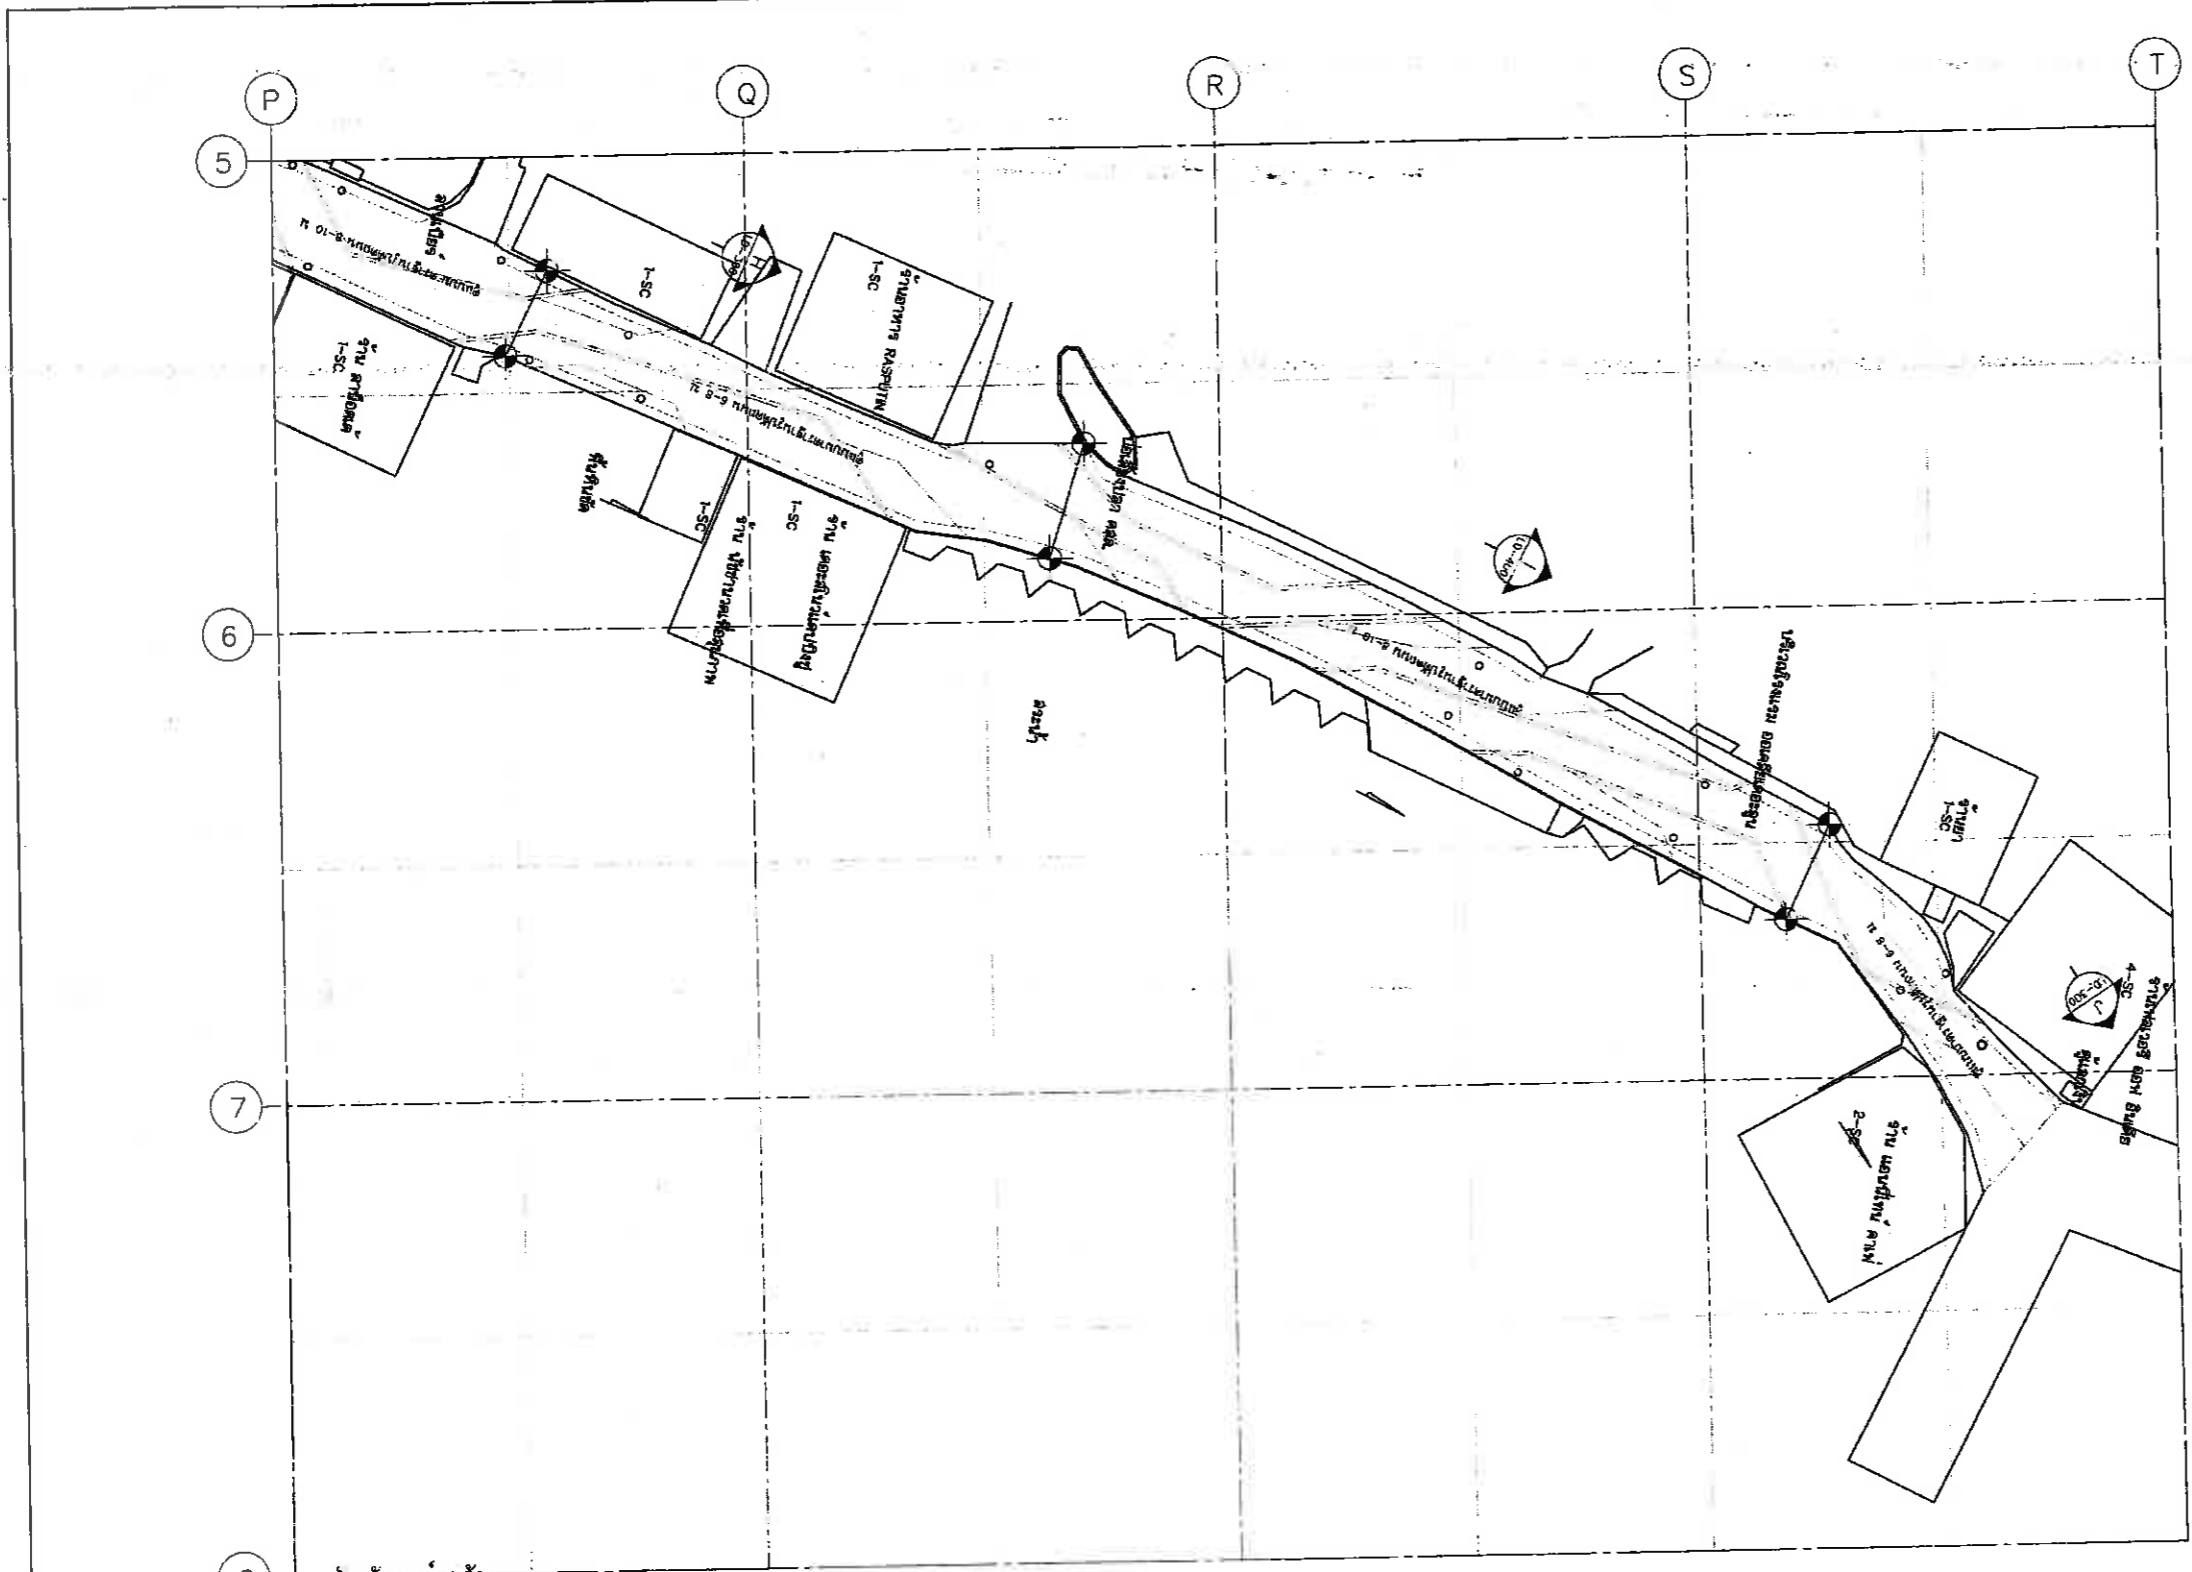

TC	ระดับขอบบ่อ, ขอบถนน (TOP OF CURB)	FG	ระดับดินปลูก/ ระดับทราย (FINISH GROUND)	TS	ระดับบันได (TOP OF STEP)
FS	ระดับวัสดุปูพื้นภายนอก (FINISH SURFACE)	TW	ระดับกำแพง (TOP OF WALL)	TF	ระดับรั้ว (TOP OF FENCE)

ผ้า Type D คู่มือช่าง LD-400




ผังแสดงระดับ Zone D
มาตราส่วน 1:400

หมายเหตุ : ขนาด ระยะ ตำแหน่ง และลวดลาย สามารถปรับเปลี่ยนได้ตามความเหมาะสมและความจำเป็นของสภาพหน้างาน รวมถึงระบบระบายน้ำ โดยวัดอุปสรรคการใช้งานคงเดิม ไม่ถือว่าเป็นการแก้ไขแบบรายการสัญญา ทั้งนี้ต้องได้รับความเห็นชอบจากคณะกรรมการตรวจรับพัสดุ โดยยึดถือประโยชน์ของทางราชการเป็นสำคัญ ตำแหน่งท่อแรงดันของการประปาให้ดูรับจ้างเสนอรูปแบบการเก็บความเรียบร้อยของพื้นที่ติดต่อคณะกรรมการตรวจรับพัสดุก่อนการติดตั้ง



สถาปนิก	นายวิวัฒน์ คำดี ส-สถ.3770	<i>(Signature)</i>
ภูมิสถาปนิก	นายสมศักดิ์ อิ่มนวล ส-สถ.3770	<i>(Signature)</i>
วิศวกรโครงสร้าง	นายสุวิทย์ สอนหงษ์ ส.บ. 17271	<i>(Signature)</i>

วันที่	02-08-2564	รวม	35 แผ่น
--------	------------	-----	---------

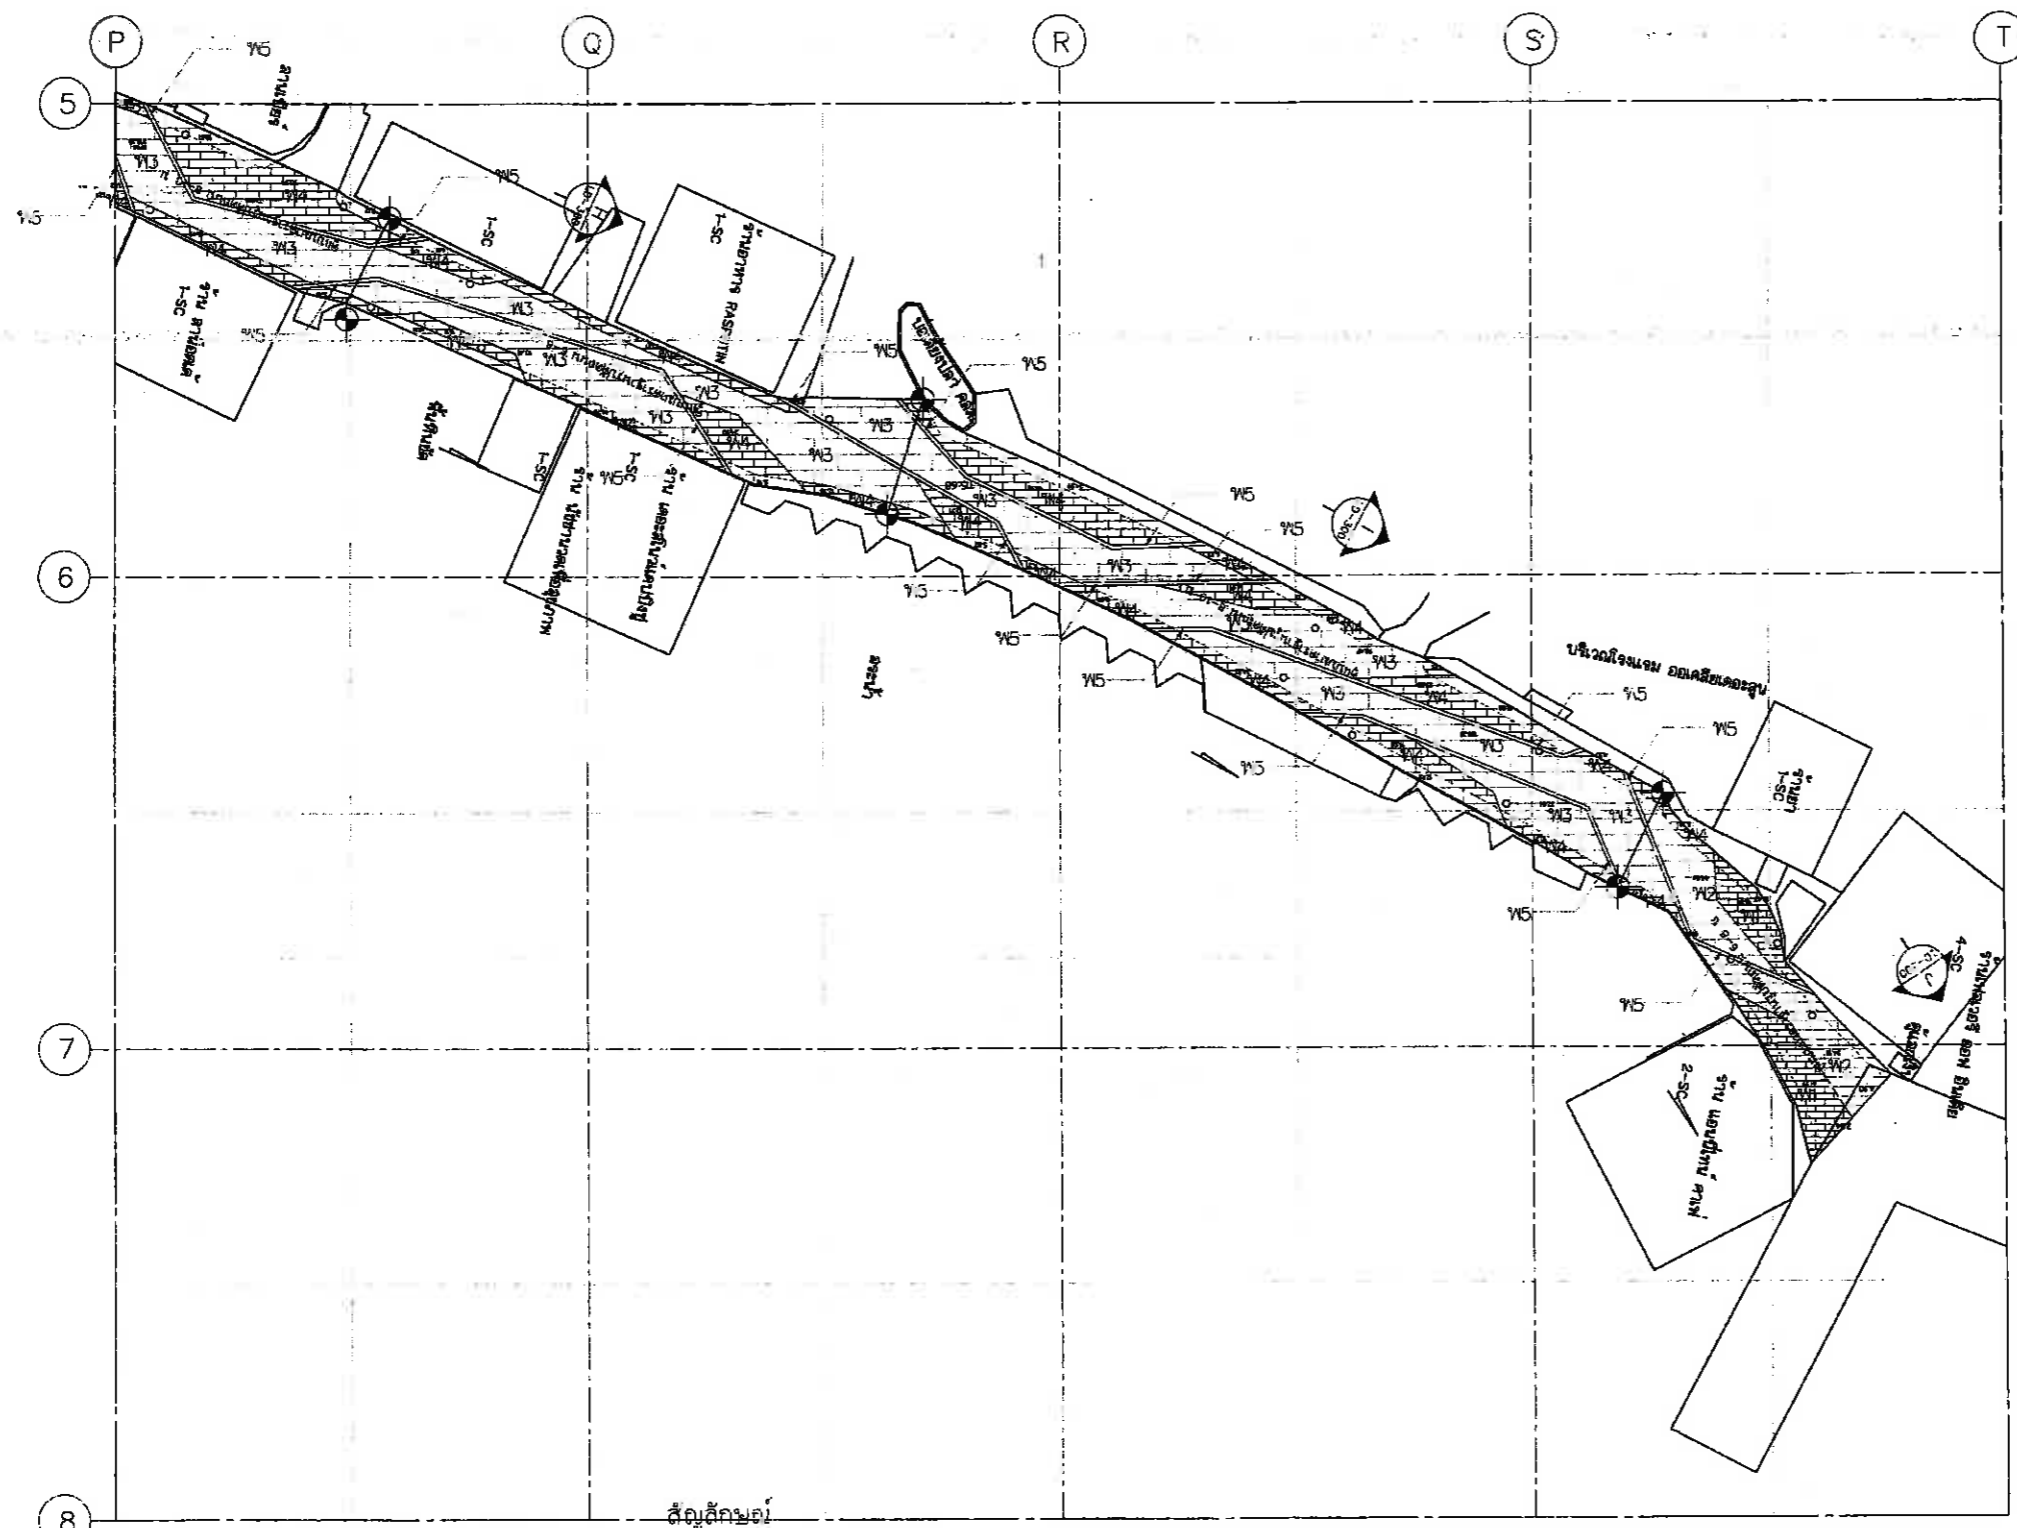

○ ผาบ่อเหล็ก จำนวน 16 บ่อ

สัญลักษณ์

- พ1 พื้นปูบล็อกคอนกรีต ขนาด 11.8x11.8x8 cm. สีฟ้า
- พ2 พื้นปูบล็อกคอนกรีต ขนาด 11.8x11.8x8 cm. สีน้ำเงิน
- พ3 พื้นปูบล็อกคอนกรีต ขนาด 11.8x11.8x8 cm. สีดำ
- พ4 พื้นปูบล็อกคอนกรีต ขนาด 11.8x11.8x8 cm. สีเทา
- พ5 พื้นปูบล็อกคอนกรีต ขนาด 11.8x11.8x8 cm. สีขาว


หมายเหตุ : ขนาด ระยะ ตำแหน่ง และลวดลาย สามารถปรับเปลี่ยนได้ตามความเหมาะสมและความจำเป็นของสภาพหน้างาน รวมถึงระบบระบายน้ำ โดยวัตถุประสงค์การใช้งานคงเดิม ไม่ถือว่าการแก้ไขแบบปรายการสัญญา ทั้งนี้ต้องได้รับความเห็นชอบจากคณะกรรมการตรวจรับพัสดุ โดยยึดถือประโยชน์ของทางราชการเป็นสำคัญ



ผังแสดงวัสดุ Zone D
มาตราส่วน 1:400



สถาปนิก	นายวิวัฒน์ คำดี ส-สถ.3770	<i>(Signature)</i>
ผู้สถาปนิก	นายวิวัฒน์ คำดี ส-สถ.3770	<i>(Signature)</i>
วิศวกรโครงการ	นายสุรวิทย์ สอนพาสย์ อก. 17271	<i>(Signature)</i>

 สำนักการช่าง ศาลาว่าการเมืองพัทยา	
โครงการ	
โครงการปรับปรุงผิวจราจรบริเวณถนน Walking Street เมืองพัทยา อำเภอบางละมุง จังหวัดชลบุรี	
เห็นชอบ	
ผู้ช่วยช่างสำรวจ	
สำรวจ	
ผู้ช่วยช่างเขียนแบบ	
เขียนแบบ	
ผู้ช่วยสถาปนิก	
สถาปนิก <i>(Signature)</i>	
ทน.ฝ่ายสถาปัตยกรรม	
ผู้ช่วยวิศวกรไฟฟ้า	
วิศวกรไฟฟ้า	
ผู้ช่วยวิศวกรโยธา	
วิศวกรโยธา <i>(Signature)</i>	
ทน.ฝ่ายวิศวกรรมโยธา	
ตรวจ	
<i>(Signature)</i>	
ผอ.ส่วนวิศวกรรมก่อสร้าง	
ตรวจ	
<i>(Signature)</i>	
ผอ.สำนักการช่าง	
ตรวจ	
<i>(Signature)</i>	
ปลัดเมืองพัทยา	
อนุมัติ	
<i>(Signature)</i>	
นายกเมืองพัทยา	
แบบแสดง	
ผังแสดงวัสดุ Zone D	
สถานที่ปลูกสร้าง	เมืองพัทยา
แบบเลขที่ 31/2564 LP-117	แผ่นที่ 31
วันที่ 02-08-2564	รวม 35 แผ่น



สำนักงานช่าง

โครงการ

โครงการปรับปรุงผิวจราจรบริเวณถนน
Walking Street เมืองพืฯ
อำเภอบางละมุง จังหวัดชลบุรี

เห็นชอบ

ผู้ช่วยช่างสำรวจ

สำรวจ

ผู้ช่วยช่างเขียนแบบ

เขียนแบบ

ผู้ช่วยสถาปนิก

สถาปนิก *[Signature]*

หน้าฝ่ายสถาปัตยกรรม

ผู้ช่วยวิศวกรไฟฟ้า

วิศวกรไฟฟ้า

ผู้ช่วยวิศวกรโยธา

วิศวกรโยธา *[Signature]*

หน้าฝ่ายวิศวกรรมโยธา

ตรวจ

[Signature]

ผอ.ส่วนวิศวกรรมก่อสร้าง

ตรวจ

[Signature]

ผอ.สำนักงานช่าง

ตรวจ

[Signature]

ปลัดเมืองพืฯ

อนุมัติ

[Signature]

นายกเมืองพืฯ

แบบแสดง

แบบมาตรฐานรูปตัดถนน

สถานที่ปลูกสร้าง เมืองพืฯ

แบบเลขที่ 31/2564


LD-100

แผ่นที่


32

บ2-08-2564


รวม 35 แผ่น

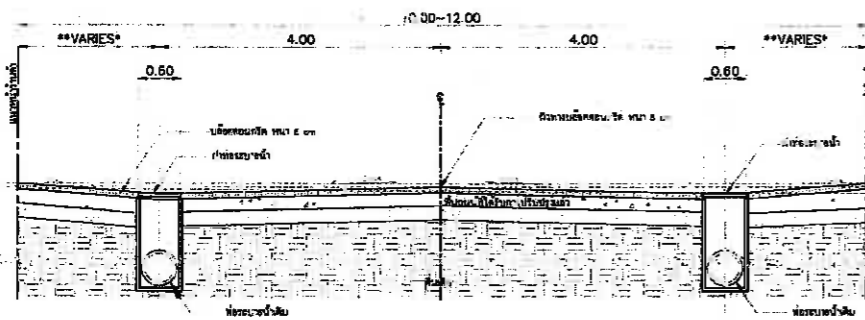


แบบมาตรฐานรูปตัดถนน 10-12 ม
ขนาดสวน 1:50

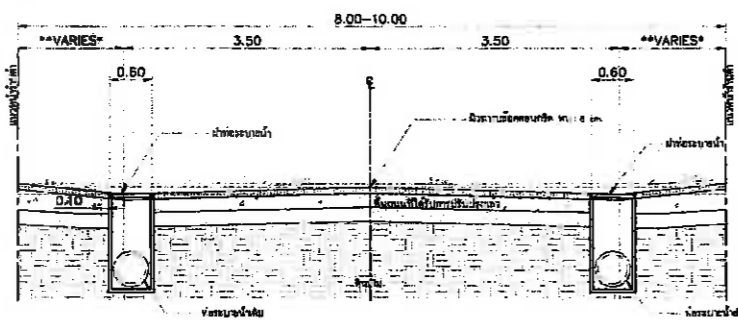


แบบมาตรฐานรูปตัดถนน 8-10 ม
ขนาดสวน 1:50

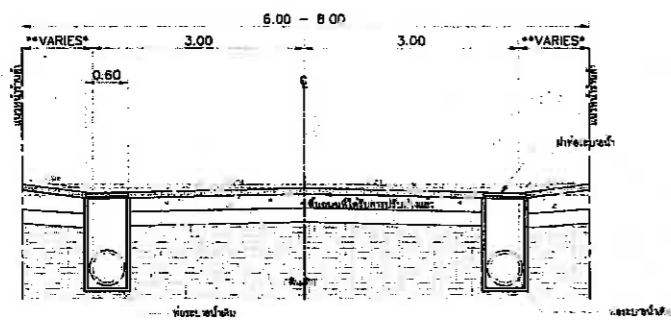

แบบมาตรฐานรูปตัดถนน 6-8 ม
ขนาดสวน 1:50

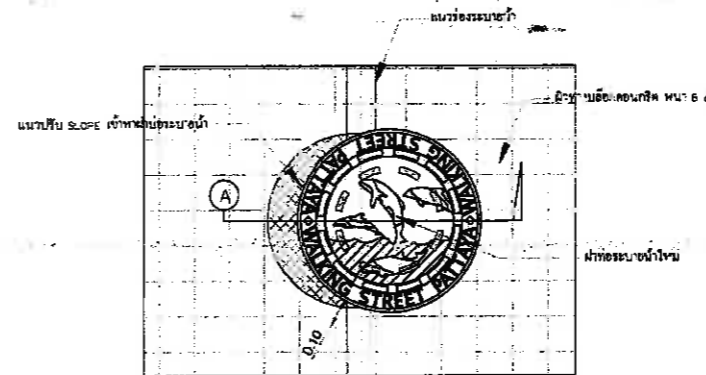

PLAN

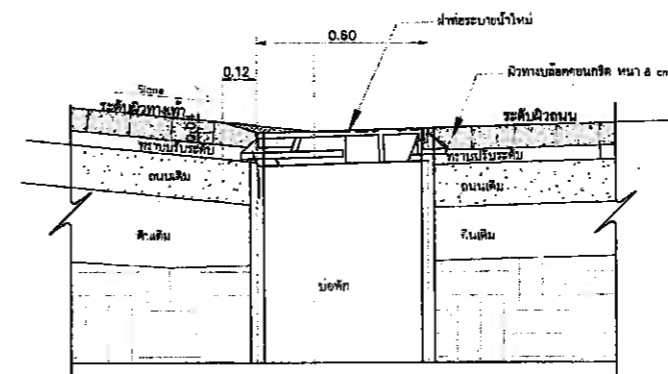

SECTION A



แบบปรับ SLOPE ฝาบ่อ

หน้าฝาบ่อโดยระยรอบฝาบ่อไม่น้อยกว่า 10 ซม. ร่องระบายน้ำให้ทำลึกลงรับการระบายน้ำไปยังฝาบ่อ
ระยะ ตำแหน่ง สามารถปรับเปลี่ยนได้ตามความเหมาะสมของสภาพหน้างาน ทั้งนี้ให้อยู่ในดุลพินิจของผู้ควบคุมงาน
และต้องให้ความเห็นชอบจากคณะกรรมการตรวจรับพัสดุ

หมายเหตุ : ขนาด ระยะ ตำแหน่ง และลาดสาย สามารถปรับเปลี่ยนได้ตามความเหมาะสมและความจำเป็นของสภาพหน้างาน รวมถึงระบบระบายน้ำ โดยยึดดูประสงค์การใช้งานคงเดิม ไม่ถือว่าการแก้ไขแบบรูปรายการสัญญา ทั้งนี้ต้องได้รับความเห็นชอบจากคณะกรรมการตรวจรับพัสดุ โดยยึดถือประโยชน์ของทางราชการเป็นสำคัญ



สถาปนิก	นายสิริวัตร คำดี	ส-สถ.3770	<i>[Signature]</i>
ภูมิสถาปนิก	นายอนันต์ วังดวงดี	ว-อส. 226	<i>[Signature]</i>
วิศวกรโครงสร้าง	นายสุราษฎร์ สยามพาณิชย์	ภย. 17271	<i>[Signature]</i>



สำนักงานช่าง
ศาลาว่าการเมืองพัทยา

โครงการ

โครงการปรับปรุงผิวจราจรบริเวณถนน
Walking Street เมืองพัทยา
อำเภอบางละมุง จังหวัดชลบุรี

เห็นชอบ

ผู้ช่วยช่างสำรวจ

สำรวจ

ผู้ช่วยช่างเขียนแบบ

เขียนแบบ

ผู้ช่วยสถาปนิก

สถาปนิก

ทน.ฝ่ายสถาปัตยกรรม

ผู้ช่วยวิศวกรไฟฟ้า

วิศวกรไฟฟ้า

ผู้ช่วยวิศวกรโยธา

วิศวกรโยธา

ทน.ฝ่ายวิศวกรรมโยธา

ตรวจ

[Signature]

ผอ.ส่วนวิศวกรรมก่อสร้าง

ตรวจ

[Signature]

ผอ.สำนักงานช่าง

ตรวจ

[Signature]

ปลัดเมืองพัทยา

อนุมัติ

[Signature]

นายกเมืองพัทยา

แบบแสดง

แบบแสดงรูปตัด A, B, C, D

สถานที่ปลูกสร้าง

เมืองพัทยา

แบบเลขที่ 31/2564


แผ่นที่

LD-200


33

วันที่ 02-08-2564


รทท 35 แผ่น

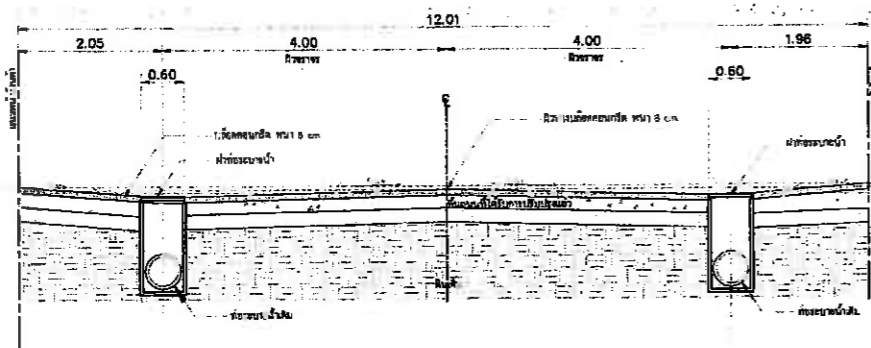


แบบแสดงรูปตัด A
มาตราส่วน 1:50

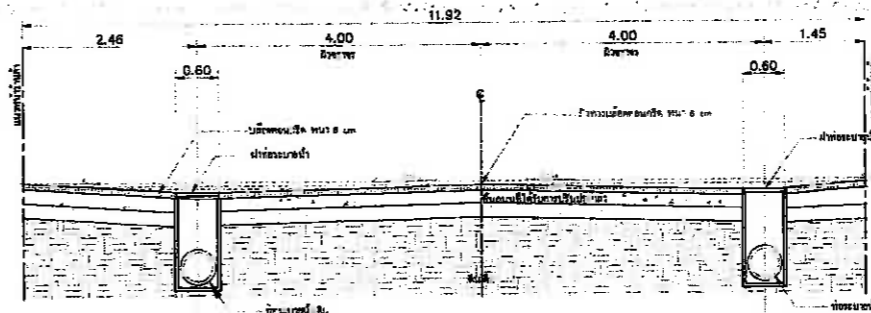

แบบแสดงรูปตัด C
มาตราส่วน 1:50

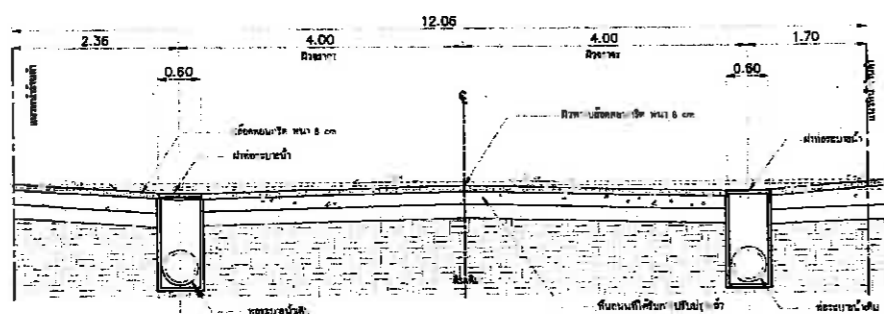

แบบแสดงรูปตัด B
มาตราส่วน 1:50

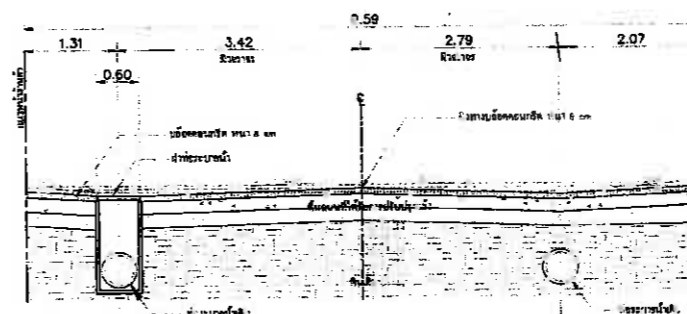

แบบแสดงรูปตัด D
มาตราส่วน 1:50

หมายเหตุ : ขนาด ระยะ ตำแหน่ง และลวดลาย สามารถปรับเปลี่ยนได้ตามความเหมาะสมและความจำเป็นของสภาพหน้างาน รวมถึงระบบระบายน้ำ โดยวัดจุดประสงค์การใช้งานคงเดิม ไม่ถือว่าการแก้ไขแบบรูปราชการสัญญา ทั้งนี้ต้องได้รับความเห็นชอบจากคณะกรรมการตรวจรับพัสดุ โดยยึดถือประโยชน์ของทางราชการเป็นสำคัญ
ตำแหน่งและเส้นของการประปาให้ผู้รับจ้างเสนอรูปแบบการเดินความเรียบร้อยของพื้นที่
ต่อคณะกรรมการตรวจรับพัสดุก่อนการติดตั้ง



สถาปนิก	นายวิศวกร คำดี	ศ-สถ.3770	<i>[Signature]</i>
ภูมิสถาปนิก	นายสมานิต วัฒนวงศ์	ท-ทส. 276	<i>[Signature]</i>
วิศวกรโครงสร้าง	นายสุภาวศ สอนพานิชย์	ภย. 17271	<i>[Signature]</i>



สำนักการช่าง
ศาลาว่าการเมืองพัทยา

โครงการ
โครงการปรับปรุงผิวจราจรบริเวณถนน
Walking Street เมืองพัทยา
อำเภอบางละมุง จังหวัดชลบุรี

เห็นชอบ

ผู้ช่วยช่างสำรวจ

สำรวจ

ผู้ช่วยช่างเขียนแบบ

เขียนแบบ

ผู้ช่วยสถาปนิก

สถาปนิก *[Signature]*

ทนายฝ่ายสถาปัตยกรรม

ผู้ช่วยวิศวกรไฟฟ้า

วิศวกรไฟฟ้า

ผู้ช่วยวิศวกรโยธา

วิศวกรโยธา *[Signature]*

ทนายฝ่ายวิศวกรรมโยธา

ตรวจสอบ

ผอ.ส่วนวิศวกรรมก่อสร้าง

ตรวจสอบ

นนนัน,

ผอ.สำนักการช่าง

ตรวจสอบ

ปลัดเมืองพัทยา *[Signature]*

อนุมัติ

นายกเมืองพัทยา *[Signature]*

แบบแสดง

แบบมาตรฐานรูปตัดถนน

สถานที่ปลูกสร้าง


เมืองพัทยา

แบบเลขที่ 31/2564


แผ่นที่ LD-300

วันที่ 02-08-2564


รวม 35 แผ่น

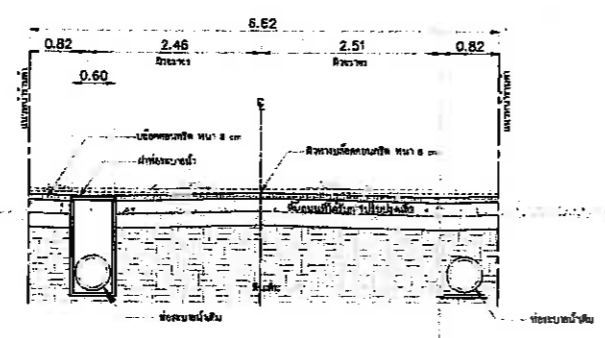


แบบแสดงรูปตัด E
มาตราส่วน 1:50

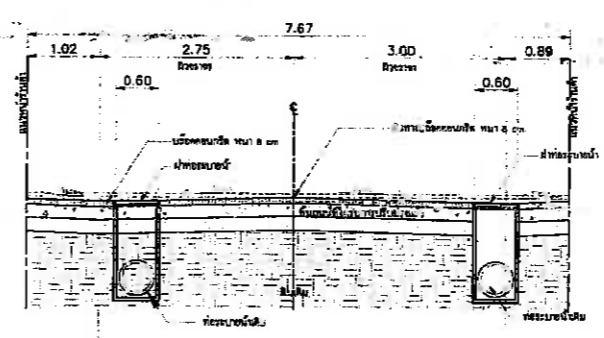


แบบแสดงรูปตัด H
มาตราส่วน 1:50

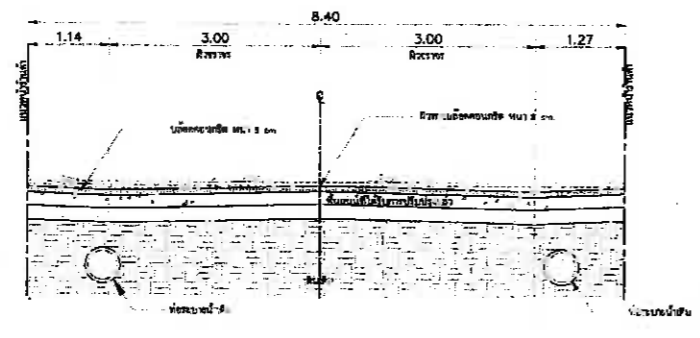


แบบแสดงรูปตัด F
มาตราส่วน 1:50

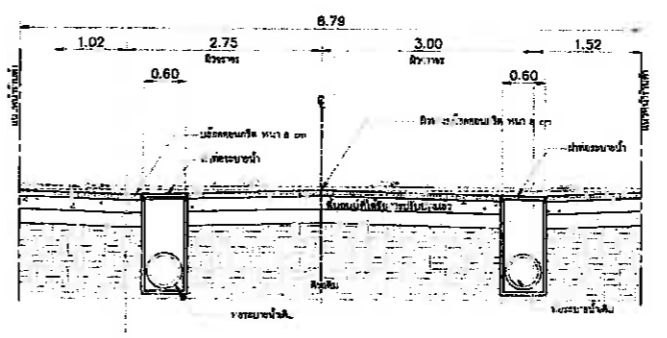

แบบแสดงรูปตัด I
มาตราส่วน 1:50

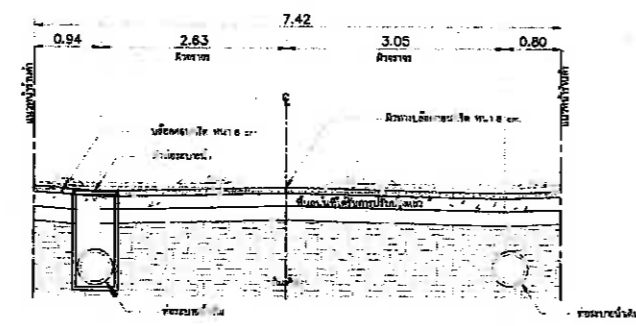

แบบแสดงรูปตัด G
มาตราส่วน 1:50

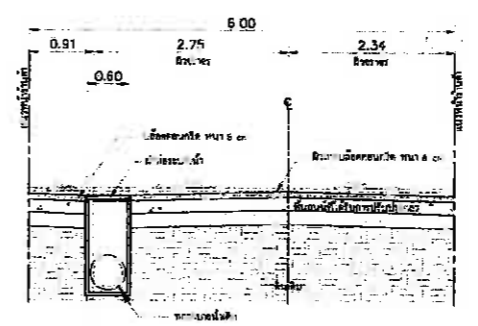

แบบแสดงรูปตัด J
มาตราส่วน 1:50




หมายเหตุ : ขนาด ระยะ ตำแหน่ง และลวดลาย สามารถปรับเปลี่ยนได้ตามความเหมาะสม และความจำเป็นของสภาพหน้างาน รวมถึงระบบระบายน้ำ โดยยึดอุปสงค์การจ้างงาน คงเดิม ไม่ถือว่าเป็นการแก้ไขแบบรายการสัญญา ทั้งนี้ต้องได้รับความเห็นชอบจากคณะกรรมการตรวจรับพัสดุ โดยยึดถือประโยชน์ของทางราชการเป็นสำคัญ ตำแหน่งท่อระบายน้ำของการประปาให้ผู้รับจ้างเสนอรูปแบบการเก็บความเรียบร้อยของพื้นผิว ตลอดจนการตรวจรับและดูแลก่อนการติดตั้ง







สถาปนิก	นายจิรวัฒน์ คำดี	ส-สถ.3770	<i>[Signature]</i>
ภูมิสถาปนิก	นายณัฏฐ์ อนันต์ทวี	ส-สถ. 276	<i>[Signature]</i>
วิศวกรโครงสร้าง	นายสุวิทย์ สอนหาญชัย	ภย. 17271	<i>[Signature]</i>

บริษัท พีเอสยู เทคโนโลยี จำกัด

หน้าขยายจาก
แบบร่าง

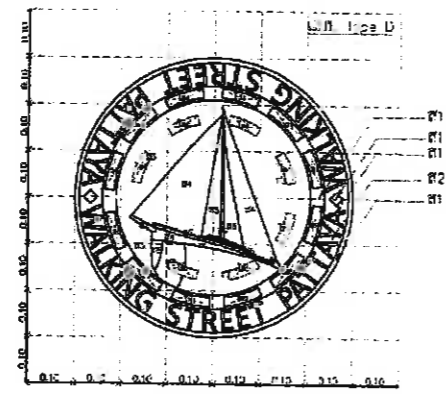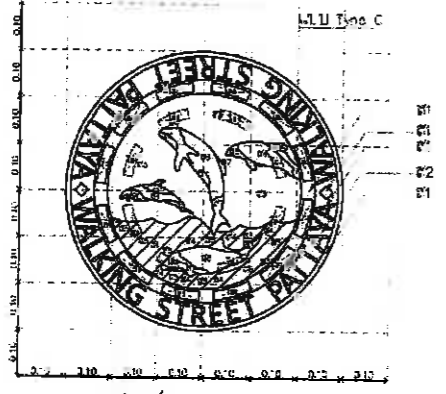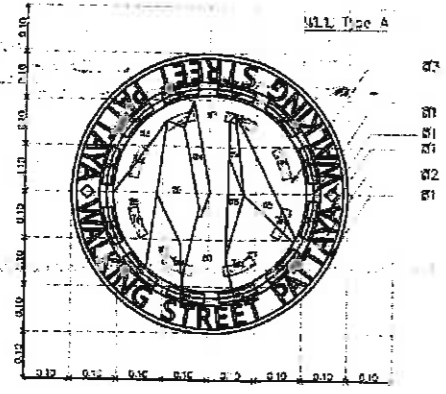


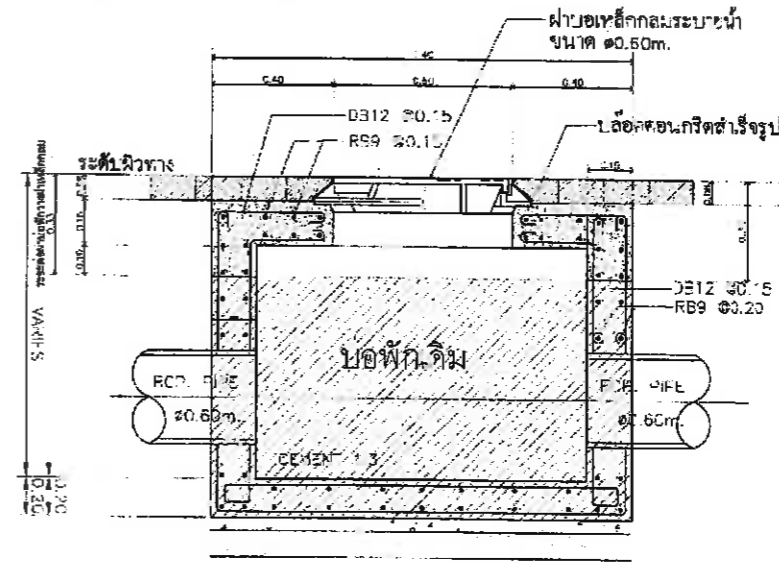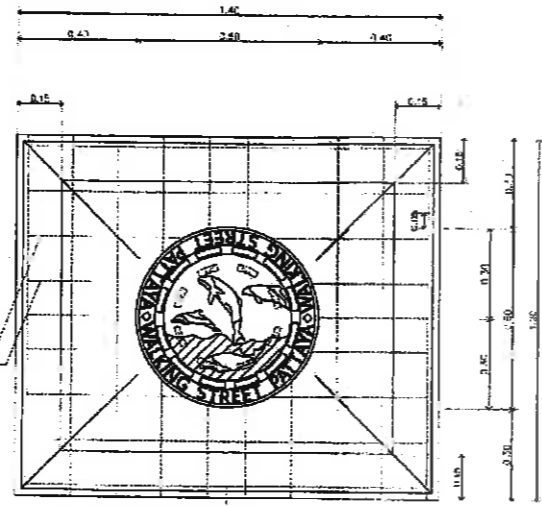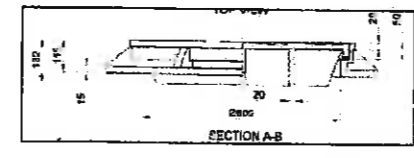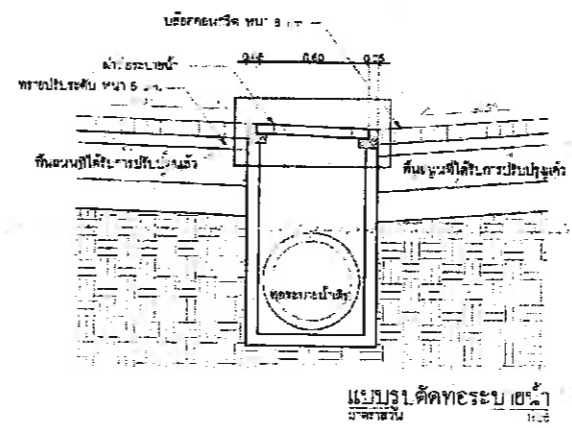

หมายเหตุ : ขนาด ระยะ ตำแหน่ง และสกรูหลาย สามารถปรับเปลี่ยนได้ตามความเหมาะสมและความจำเป็นของสภาพหน้างาน รวมถึงระบบระบายน้ำ โดยวิศวกรประจำโครงการใช้งาน รวมถึงไม่ถือว่าเป็นการแก้ไขแบบรายการสัญญา ทั้งนี้ต้องได้รับความเห็นชอบจากคณะกรรมการตรวจรับพัสดุ โดยยึดถือประโยชน์ของราชการเป็นหลัก
ตำแหน่งต่อมรดกของกรมการระบ ให้ผู้รับจ้างเสนอรูปแบบการแก้ไขความเรียบร้อยของพื้นที่ก่อสร้างและดำเนินการตรวจรับพัสดุก่อนการติดตั้ง

หมายเหตุ : ระดับผิวระบระบายน้ำ ให้ปรับระดับตามสภาพพื้นที่จริง
ระดับผิวระดับกับผิวทาง เพื่อสะดวกในการระบายน้ำฝน

SECTION
รายละเอียดต่อปากบ่อพัก

บริษัท ชีวทัศน์ เทคโนโลยี จำกัด	สถาปนิก	นายวิวัฒน์ สวัสดิ์	ร-80.3770	9/11/2564
	วิศวกรสำรวจ	นายสุวิทย์ อธิษฐานนท์	ร-กษ 278	
		นายสุวิทย์ อธิษฐานนท์	ร.ย. 1727	

สำนักงานช่าง ศาลาว่าการเมืองพัทยา	
โครงการ โครงการปรับปรุงผิวจราจรบริเวณถนน Walking Street เมืองพัทยา อำเภอบางละมุง จังหวัดชลบุรี	
เห็นชอบ	
ผู้ช่วยช่างสำรวจ	
สำรวจ	
ผู้ช่วยช่างเขียนแบบ	
เขียนแบบ	
ผู้ช่วยสถาปนิก	
สถาปนิก <i>[Signature]</i>	
ทนายฝ่ายสถาปัตยกรรม	
ผู้ช่วยวิศวกรไฟฟ้า	
วิศวกรไฟฟ้า	
ผู้ช่วยวิศวกรโยธา	
วิศวกรโยธา <i>[Signature]</i>	
ทนายฝ่ายวิศวกรรมโยธา	
ตรวจ	
<i>[Signature]</i>	
ผ.ส่วนวิศวกรรมก่อสร้าง	
ตรวจ	
<i>[Signature]</i>	
ผ.สำนักงานช่าง	
ตรวจ	
<i>[Signature]</i>	
ปลัดเมืองพัทยา	
อนุมัติ	
<i>[Signature]</i>	
นายกเมืองพัทยา	
แบบแสดง	
แบบแสดงรูปตัด 1, 2 แบบขยายฝ่าท่อ	
สถานที่ปลูกสร้าง	เมืองพัทยา
แบบเลขที่ 31/2564	แผ่นที่ 35
วันที่ 02-08-2564	วันที่ 35 แผ่นที่