

อาคารสนามฟุตบอล (Phase 2)

ตารางแสดงวัสดุพื้นผิวของห้อง (แผ่นที่ 1 )



หมายเลขห้อง	รายชื่อห้อง	รายการวัสดุ						หมายเลขห้อง	รายชื่อห้อง	รายการวัสดุ					
		พื้น	ผนังภายใน	ผนังภายนอก	ฝ้าเพดาน	บัวเชิงผนัง	หมายเหตุ			พื้น	ผนังภายใน	ผนังภายนอก	ฝ้าเพดาน	บัวเชิงผนัง	หมายเหตุ
	ชื่อห้องชั้น 1								ชื่อห้องชั้น 1						
101	ห้องโถง	F14	2	1	C9	B8	132	ห้องน้ำ	F8	6	3, 4	C10	B6		
102	ห้องน้ำ	F8	6	3	C10	B6	133	ห้องพนักงานกีฬา หญิง 2	F8	2, 4	1, 4	C9	B6		
103	ห้องพยาบาล	F14	2, 4	1, 3	C9	B8	134	ห้องน้ำ	F8	6	3, 4	C10	B6		
104	ห้องนักกีฬาชาย 1	F8	2, 4	1, 3	C9	B6	135	ห้องนักกีฬา หญิง 1	F8	2, 4	1, 4	C9	B6		
105	ห้องนักกีฬาชาย 5	F8	2, 4	1, 3	C9	B6	136	ห้องเก็บของ	F9	2, 4	1, 4	C1	B5		
106	ห้องน้ำ / Locker ชาย	F8	6	3	C10	B6	137	ห้องนักกีฬาหญิง 8	F8	2	1, 4	C9	B6		
107	ห้องนักกีฬาชาย 2	F8	4	1, 3	C9	B6	138	ห้องน้ำ	F8	6	3	C10	B6		
108	ห้องน้ำ	F8	6	3	C10	B6	139	ห้องนักกีฬาหญิง 7	F8	2	1	C9	B6		
109	ห้องนักกีฬาชาย 4	F8	2, 4	1, 3	C9	B8	140	ห้องนักกีฬาหญิง 8	F8	2	1	C9	B6		
110	ห้องน้ำ	F8	6	3	C10	B6	141	ห้องน้ำ	F8	6	3	C10	B6		
111	ห้องควบคุมการแข่งขึ้น	F14	2, 4	1, 3	C9	B8	142	ห้องนักกีฬาหญิง 5	F8	2	1	C9	B6		
112	ห้องนักกีฬาชาย 3	F14	2, 4	1, 3	C9	B6	143	ห้องกรรมการ	F14	2, 4	1	C9	B8		
113	ห้องน้ำ	F8	6	3	C10	B6	144	ห้องน้ำ	F8	6	3	C10	B6		
114	ห้อง Pump	F13	2	1	C1	B10	145	ห้องน้ำ	F8	6	3	C10	B6		
115	ห้องเครื่อง	F13	2, 4	1	C1	B10	146	ห้องนักกีฬาชาย 5	F8	2, 4	1	C9	B6		
116	ห้อง MDB	F13	4	-	C1	B10	147	ห้องน้ำ	F8	6	3	C10	B6		
117	ห้องควบคุม	F9	4	-	C9	B5	148	ห้องนักกีฬาชาย 6	F8	2	1	C9	B6		
118	ห้องน้ำ	F8	6	3	C10	B6	149	ห้องนักกีฬาชาย 7	F4	2	1	C9	B6		
119	ห้องควบคุมสกอร์บอร์ด	F14	4	3	C9	B8	150	ห้องน้ำ	F8	6	3	C10	B6		
120	สำนักงาน	F14	2, 4	1	C9	B8	151	ห้องนักกีฬาชาย 8	F8	2	1	C9	B6		
121	ห้องแถลงข่าว	F14	4	4	C9	B8	152	ห้องรับน้ำ	F13	1	1	C1	B10		
122	ห้องน้ำ	F8	6	4	C10	B6	153	ห้องไฟฟ้า	F13	1	-	C1	B10		
123	ห้องน้ำ	F8	6	4	C10	B6	154	ห้องขายตั๋ว	F14	26	25	C9	B6		
124	ห้องกรรมการ 1	F14	2, 4	1, 3	C9	B8	155	ห้องขายตั๋ว	F14	26	25	C9	B6		
125	ห้องน้ำ	F8	6	4	C10	B6	156	โถงทางเข้า	F4	-	-	C10	B6		
126	ห้องน้ำ	F8	6	4	C10	B6	157	โถงทางเข้า	F4	-	-	C10	B6		
127	ห้องพนักงานกีฬา หญิง 3	F8	2, 4	1, 4	C9	B6	158	โถงทางเดิน	F9	-	-	C9	B6		
128	ห้องผู้สื่อข่าว	F14	2, 4	1, 4	C9	B8	159	โถงทางเดิน	F9	-	-	C9	B6		
129	ห้องน้ำ	F8	6	4	C10	B6	160	บันได	F21	-	-	C10	B6		
130	ห้องพนักงานกีฬา หญิง 4	F14	2, 4	1, 4	C9	B6	161	ทางลาด	F12	-	-	C9	B6		
131	ห้องพนักงานกีฬา หญิง 2	F14	2, 4	1, 4	C9	B6	162	ถังเก็บน้ำใต้ดิน	F11	14	13	C9	B6		

**เห็นชอบ**

โครงการก่อสร้างสนามฟุตบอล  
สนามกีฬาเทศบาลเมืองพัทยา ระยะที่ 3  
CS ฝั่งทิศใต้ (ส่วนเหนือ)

แบบลงที่ 35/2565 วันที่ 19 ตุลาคม 2565

ลงชื่อ: *[Signature]* สถาปนิก  
ลงชื่อ: *[Signature]* สถาปนิก  
ลงชื่อ: *[Signature]* วิศวกร  
ลงชื่อ: *[Signature]* วิศวกร  
โครงการก่อสร้างและติดตั้งระบบสนามกีฬา  
แห่งชาติเทศบาลเมืองพัทยา จังหวัดชลบุรี  
และงานออกแบบอาคารส่วนอื่น สนามฟุตบอล  
และ สนามเทนนิส เพื่อรองรับการแข่งขันกีฬา  
เมืองพัทยา (ส่วนเหนือ) ขนาดรวม 20,000 ที่นั่ง  
โดยชื่อโครงการ 2 หมู่ที่ 12 ถนนสุขุมวิท  
ตำบลหนองเรือ อำเภอบางละมุง จังหวัดชลบุรี

พื้นที่รวม \_\_\_\_\_ ไร่  
เลขที่แบบ \_\_\_\_\_ ไร่

ลงชื่อ \_\_\_\_\_ สถาปนิก  
ลงชื่อ \_\_\_\_\_ วิศวกร  
ลงชื่อ \_\_\_\_\_ วิศวกร  



**NOTE**  
\* ALL DIMENSIONS ARE IN METERS UNLESS OTHERWISE SPECIFIED  
\* ALL DIMENSIONS SHALL BE READ AS PER DIMENSIONS AND PROPERTY OF THE SPACE ARCHITECTS CO., LTD. AND CAN NOT BE USED WITHOUT THEIR PERMISSION

**ARCHITECTS**  







**DRIVING NO.**  
121-3000-CON-021-00

**SCALE**  
NOT TO SCALE

**SHEET NO.**  
SHEET 1 OF 2

**DATE**  
04-08-2561



**JOB NO.**  
A049

6/8/19







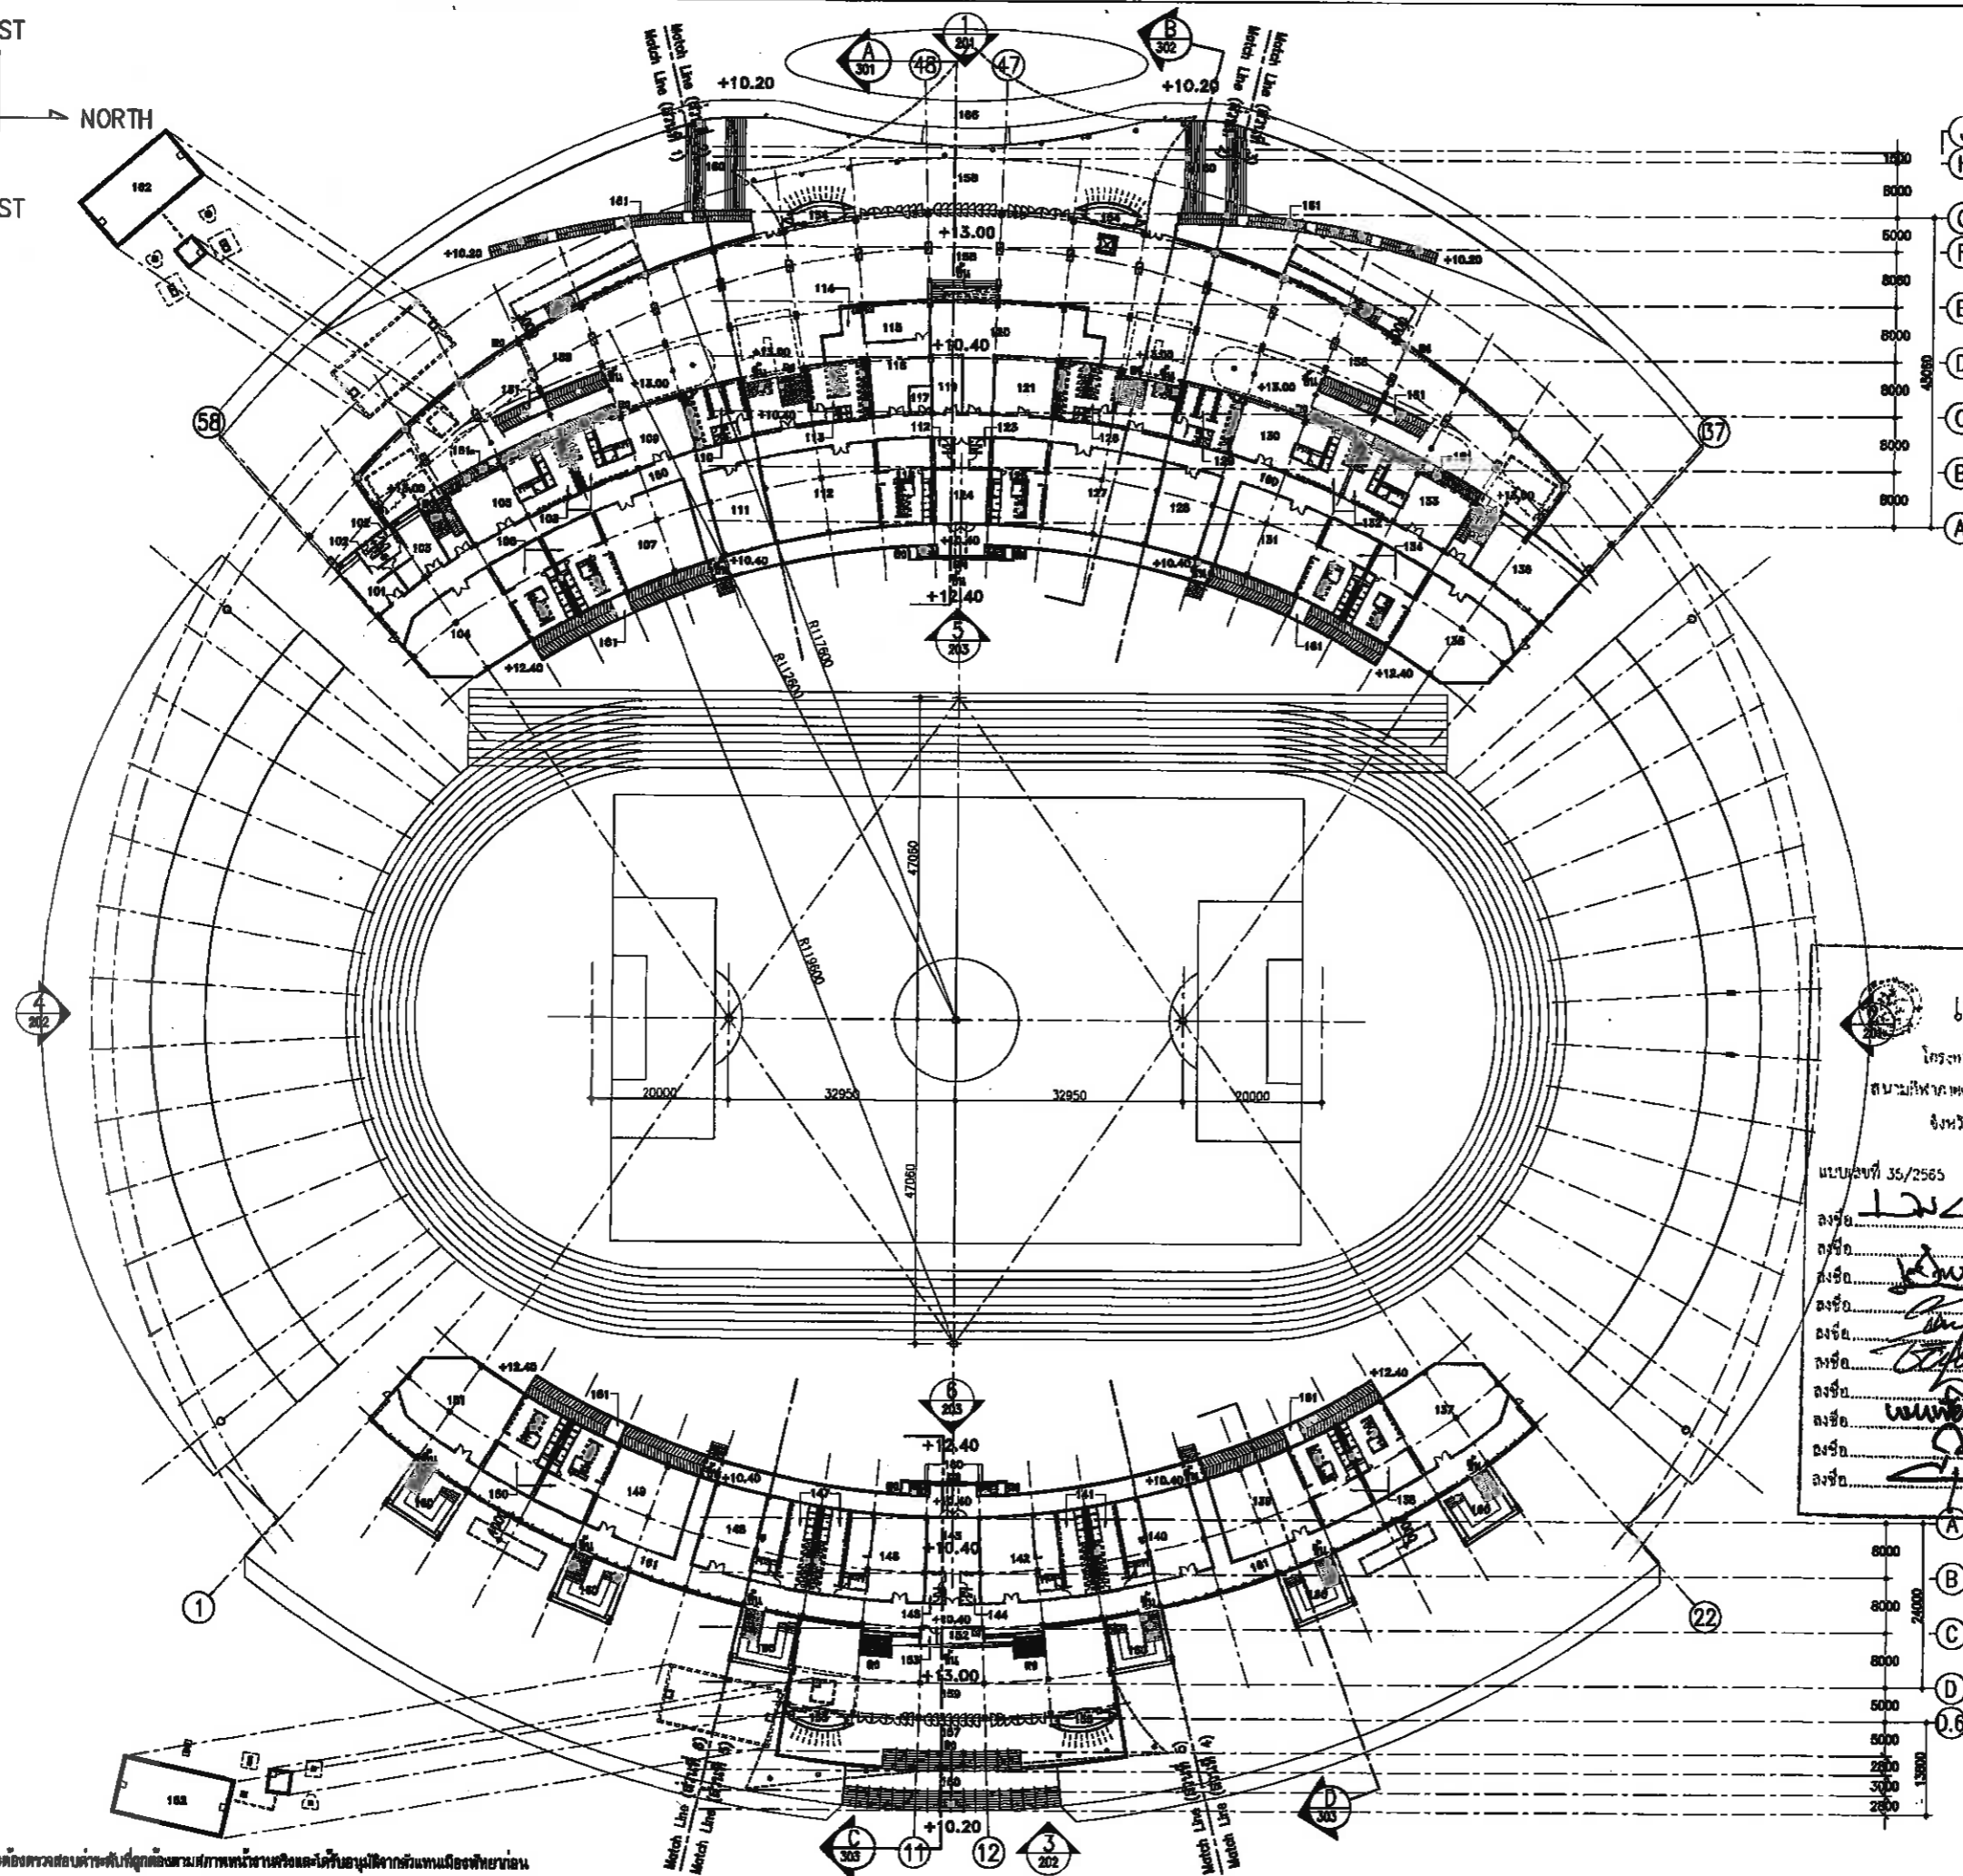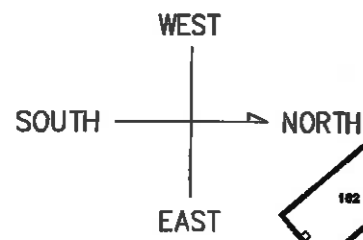

**เห็นชอบ**  








**epc** epc consulting engineers  
 210 Rama 9th Rd 1st Floor, Bangkok 10310, Thailand  
 Tel: 0-2261-7222 Fax: 0-2261-7223 E-mail: info@epc-engineers.com

**space**  
 210 Rama 9th Rd 1st Floor, Bangkok 10310, Thailand  
 Tel: 0-2261-7222 Fax: 0-27118443 Email: space@space-architect.com

**UCC**  
 UTHAI CONSULTANT CO., LTD.

**PAFA DESIGN OFFICE CO., LTD.**

NOTE

- \* ALL DIMENSIONS ARE IN MILLIMETER UNLESS OTHERWISE INDICATED
- \* NO DIMENSIONS SHALL BE SCALE
- \* ALL DIMENSIONS ARE THE PROPERTY OF THE SPACE ARCHITECT CO., LTD. AND CANNOT BE USED WITHOUT THEIR PERMISSION

ARCHITECTS	
ประสิทธิ์ ศรีสุข	280 427
ศักดิ์สิน ชูศรีวิเศษ	880 1963
เฉลิมชัย อินธิ์	880 6489
STRUCTURAL ENGINEERS	
จิรวัฒน์ อธิจิรวัฒน์	880 3122
อภิสิทธิ์ ชินพิเชษฐ์	880 7177
บุษกาน อนุชิตชัยวาท	880 8152
ธีรวัฒน์ แผลงทอง	880 22508
ELECTRICAL ENGINEERS	
ชัชชัย ไชยวงษ์วิธาน	780 734
อานนท์ นิ่มสง	880 3581
ประสิทธิ์พงศ์ ไชยวงษ์วิธาน	880 465
MECHANICAL ENGINEERS	
สุกัญญา ธรรมนิกิตติการ	880 2688
สรวิชาติ สิมขณา	880 1925
MECHANICAL ENGINEERS	
สรวิชาติ สิมขณา	880 1925
LANDSCAPE ARCHITECTS	
ปัสชญนีย์ ฉวีไชย	7-880 18
QUANTITY SURVEYORS	
กิติศักดิ์ สุทธิพิทักษ์	
DRAWING STAFF	

REV.	DATE	DESCRIPTION
00	08-08-51	แบบก่อสร้าง
CHECKED	เฉลิมชัย	
APPROVED	ศักดิ์สิน	
DRAWN		
TITLE		
แปลนพื้นที่ 1		
DRAWING NO. 121-3000-CON-110-00		
SCALE	1:500 AT A1	SHEET NO.
	1:1000 AT A3	
DATE	08-08-2551	JOB NO.
		A049

แปลนพื้นที่ 1  
 1 : 500 AT A1  
 1 : 1000 AT A3