



เมืองพัทยา

โครงการสำรวจและจัดผังแม่บทศูนย์กีฬา  
และงานนอกอาคารบริเวณ เมืองพัทยา จังหวัดชลบุรี  
และงานออกแบบอาคารระวางหน้า สนามฟุตบอล  
และ สนามเทนนิส เพื่อก่อสร้างสนามกีฬาฟุตบอล  
เมืองพัทยา (ส่วนที่เหนือ) ขนาดรวม 20,000 ที่นั่ง  
โดยมีขนาดสนาม 2 หน้าที่ 12 ถนนสุขุมวิท  
ตำบลหนองปรือ อำเภอบางละมุง จังหวัดชลบุรี

เลขที่แบบ	วันที่
ลงชื่อ	สถาปนิก
ลงชื่อ	วิศวกร
ลงชื่อ	หัวหน้าฝ่ายวิศวกรรม
ลงชื่อ	หัวหน้าฝ่ายสถาปนิก
ลงชื่อ	จก.ค.ต.ต.
ลงชื่อ	ผ.ส.น.
ลงชื่อ	ปลัดเมืองพัทยา
ลงชื่อ	นายกเมืองพัทยา

spc spc consulting engineers  
spc 10/10 (th) 1 24 Chulalongkorn Rd., Bangkok 10110, Thailand  
Tel: 0-2261-2222 Fax: 0-2261-0977, 0-2261-0978 E-mail: spc@spc-engineers.com


space  
Space Building (th) 1 24 Chulalongkorn Rd., Bangkok 10110, Thailand  
Tel: 0-2261-2222 Fax: 0-2261-0977, 0-2261-0978 E-mail: space@space-engineers.com

UCC  
UTTHAI CON. ULTIMATE CO., LTD.


RAA  
R.A. DESIGN OFFICE CO., LTD.

NOTE:  
- ALL DIMENSIONS ARE IN MILLIMETER UNLESS OTHERWISE INDICATED  


ARCHITECTS	บุษิกานต์ ศรีสุข	รชช. 427
	ศักดิ์สิน ชวนศิริวัฒน์	รชช. 1963
	เจษฎิมา ชื่นจันทร์	รชช. 6489
STRUCTURAL ENGINEERS	ชัชวาลย์ ชื่นจันทร์	รชช. 3122
	ณัฏฐ์ ชื่นจันทร์	รชช. 7177
	นพดล ญะนาโง้ง	รชช. 8152
CHIEF ARCHITECT	ศักดิ์สิน ชวนศิริวัฒน์	
DESIGNED BY		
DRAWN BY		
CHECKED BY		
APPROVED BY		
TITLE	แบบขยายถังเก็บน้ำใต้ดิน	
DRAWING NO.	121-3000-CON-762-00	
SCALE	1 : 50 AT A1 1 : 100 AT A3	SHEET NO.
DATE	08-08-2551	JOB NO. AO49

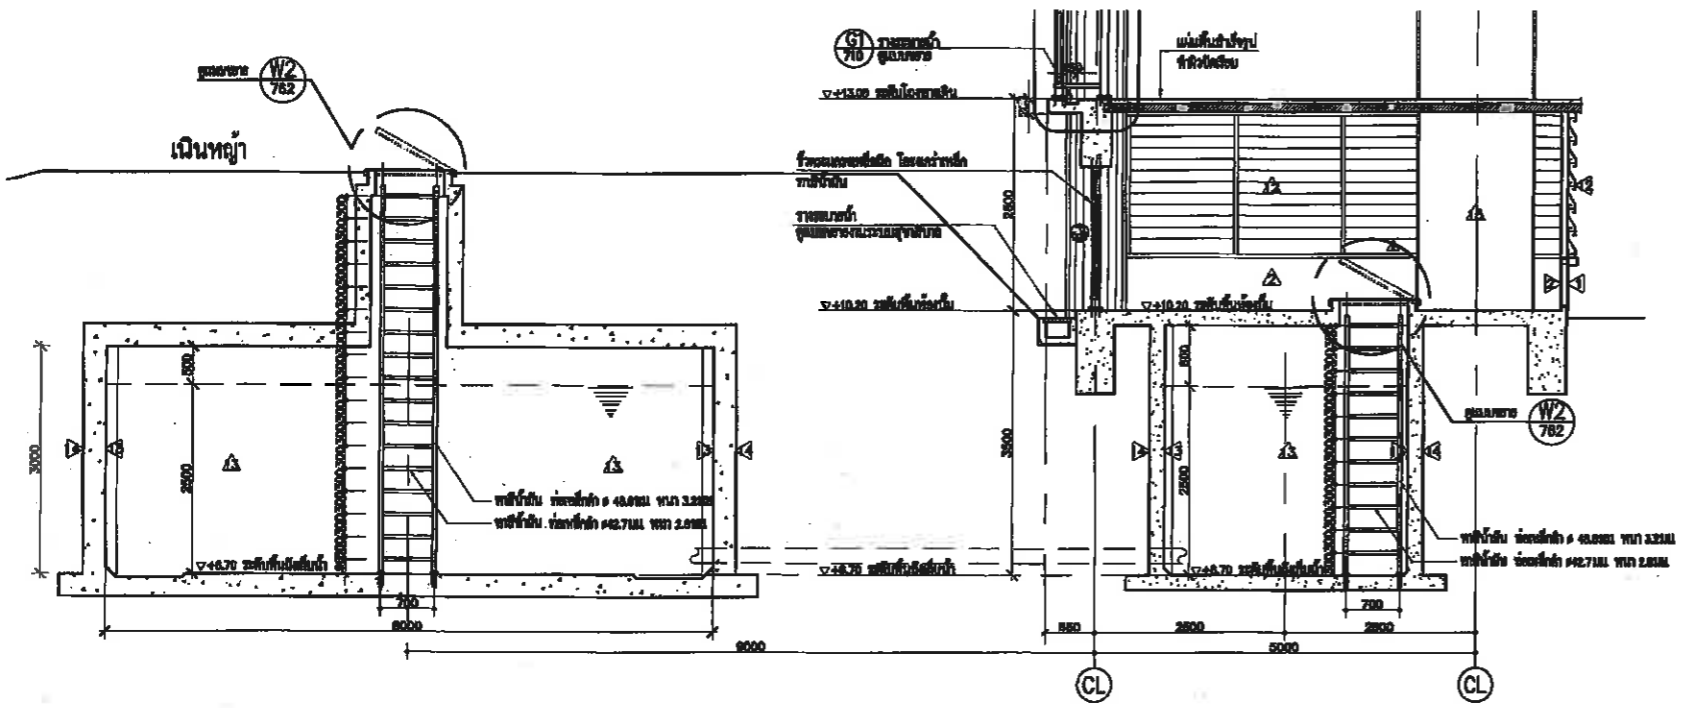

รูปตัด A  
มาตราส่วน 1 : 50 AT A1  
1 : 100 AT A3

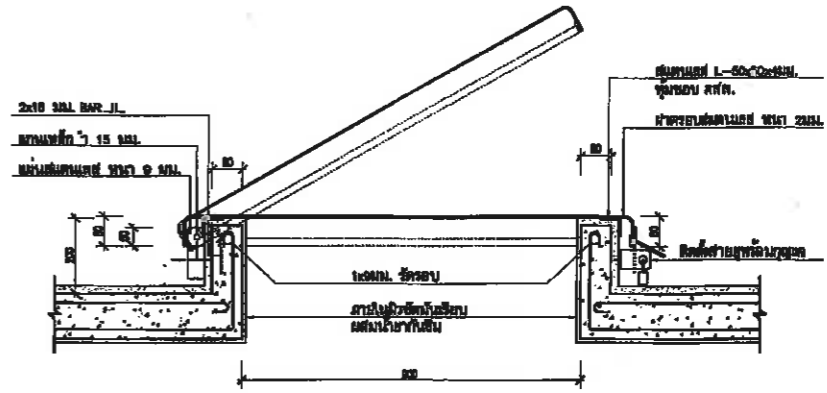

แบบขยายฝาปิด-เปิด ถังเก็บน้ำใต้ดิน W2  
มาตราส่วน 1 : 10 AT A1  
1 : 20 AT A3

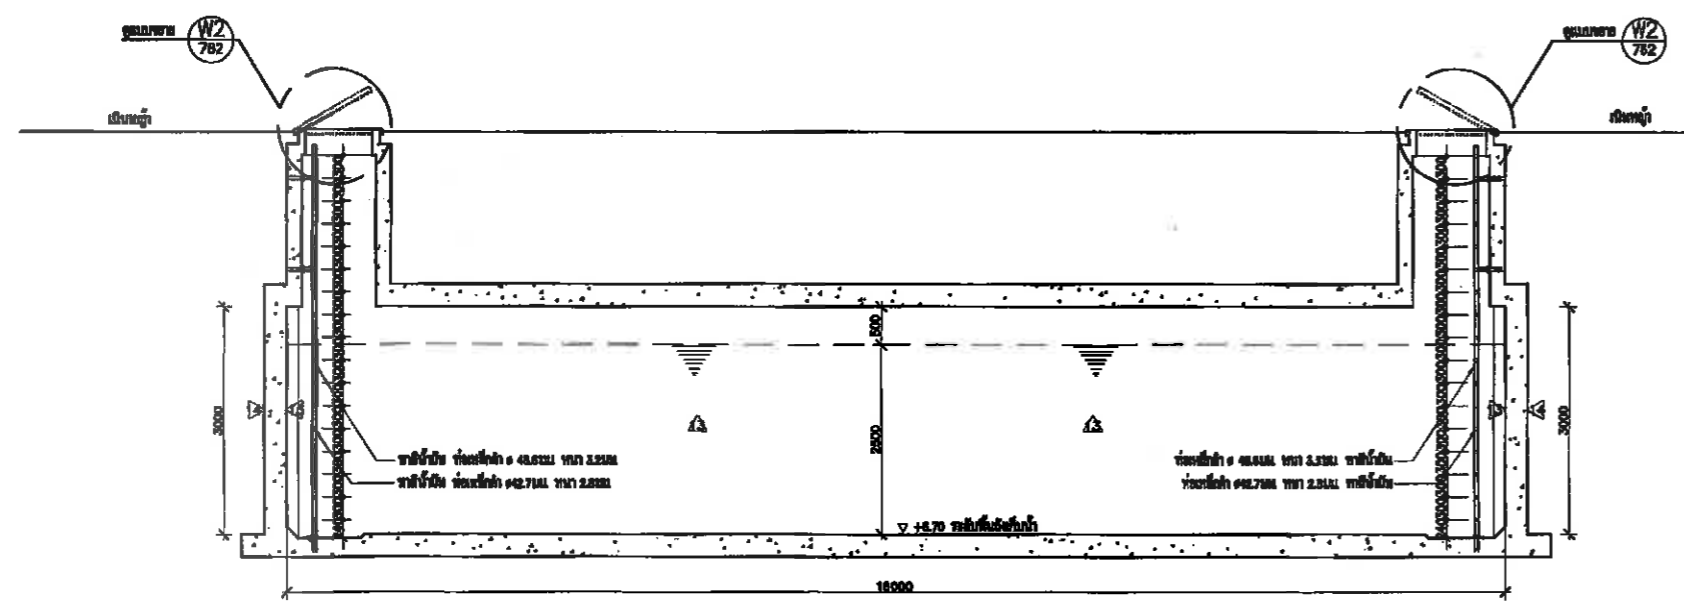

รูปตัด B  
มาตราส่วน 1 : 50 AT A1  
1 : 100 AT A3

เห็นชอบ  
โครงการก่อสร้างสนามฟุตบอล  
สนามกีฬาภาคตะวันออก เมืองพัทยา ระยะที่ 3  
จังหวัดชลบุรี (ส่วนที่เหนือ)

แบบเลขที่ 35/2565 วันที่ 19 ตุลาคม 2565

ลงชื่อ.....สถาปนิก  
ลงชื่อ.....วิศวกรโยธา  
ลงชื่อ.....วิศวกรไฟฟ้า  
ลงชื่อ.....หัวหน้าสถาปนิก  
ลงชื่อ.....ผ.ส.น.วิศวกรรมโยธา  
ลงชื่อ.....ผ.ส.น.วิศวกรรมโยธา  
ลงชื่อ.....ปลัดเมืองพัทยา  
ลงชื่อ.....นายกเมืองพัทยา

มาตรฐาน แบบขยายแนวแบ่งวัสดุพื้นทั่วไป



เมืองพัทยา

โครงการสร้างและจัดทำสิ่งปลูกสร้างเพื่อ  
 แห่งศึกษาและวิจัย เมืองพัทยา จังหวัดชลบุรี  
 และงานออกแบบอาคารสาธารณะ สนามฟุตบอล  
 และ สนามเทนนิส เพื่อรองรับงานกีฬาฟุตบอล  
 เมืองพัทยา (ส่วนที่เหลือ) ขนาดรวม 20,000 ตาราง  
 เมตร


เลขที่แบบ	วันที่
ลงชื่อ	สถาปนิก
ลงชื่อ	วิศวกร
ลงชื่อ	หัวหน้าช่างควบคุมอาคาร
ลงชื่อ	หัวหน้าช่างควบคุม
ลงชื่อ	ร.ท.ล. ส.ส.
ลงชื่อ	ผ.บ. ส.บ.ร.
ลงชื่อ	ปลัดเมืองพัทยา
ลงชื่อ	นายกเมืองพัทยา

spc epo concrete engineering & construction

space


UCC UTM CONSULTANT CO., LTD.

ARCHITECTS


NOTE

ARCHITECTS	บริษัท ศรีสุข	เลขที่ 427
สถาปนิก ชุมวิวัฒน์	เลขที่ 1963	
สถาปนิก ชินสิทธิ์	เลขที่ 6499	
STRUCTURAL ENGINEERS		
วิศวกร ชัยวิวัฒน์	เลขที่ 3122	
วิศวกร ชินสิทธิ์	เลขที่ 7177	
นายกา บุญเรืองงาม	เลขที่ 8152	
วิศวกร บุญทอง	เลขที่ 22506	
ELECTRICAL ENGINEERS		
ช่าง ชัยวิวัฒน์	เลขที่ 734	
ช่าง ชินสิทธิ์	เลขที่ 3581	
ช่าง ชินสิทธิ์	เลขที่ 465	
MECHANICAL ENGINEERS		
ช่าง ชัยวิวัฒน์	เลขที่ 25598	
ช่าง ชินสิทธิ์	เลขที่ 1925	
SAFETY ENGINEERS		
ช่าง ชัยวิวัฒน์	เลขที่ 1925	
ช่าง ชินสิทธิ์		
LANDSCAPE ARCHITECTS		
ช่าง ชัยวิวัฒน์	เลขที่ 7-กบ. 18	
MANAGEMENT SUPERVISOR		
ช่าง ชัยวิวัฒน์		
DRIVING ENGINEER		


REV.	DATE	DESCRIPTION
00	08-08-51	แบบก่อสร้าง
CHECKED	เชิดสิทธิ์	
APPROVED	ศักดิ์สิน	
DRAWN		
TITLE	มาตรฐาน แบบขยายแนวแบ่งวัสดุพื้นทั่วไป	
DRAWING NO.	121-3000-CON-801-00	
SCALE	1: 2.5 AT A1 1: 5 AT A3	SHEET NO.
DATE	08-08-2551	JOB NO.
		AO49

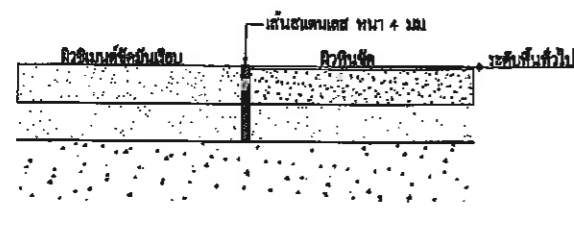


แนวแบ่งวัสดุพื้น ผิวซีเมนต์ขัดมัน-ผิวหินขัด 1: 2.5 AT A1 1: 5 AT A3

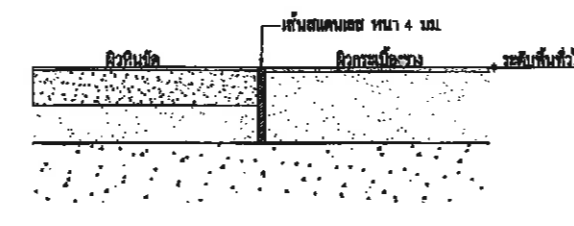


แนวแบ่งวัสดุพื้น ผิวหินขัด-ผิวกระเบื้องยาง 1: 2.5 AT A1 1: 5 AT A3

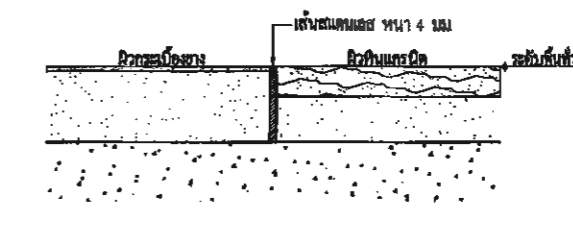


แนวแบ่งวัสดุพื้น ผิวกระเบื้องยาง - ผิวหินแกรนิต 1: 2.5 AT A1 1: 5 AT A3

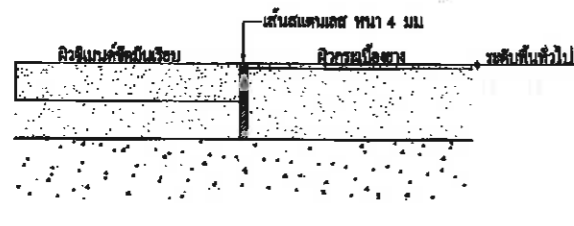


แนวแบ่งวัสดุพื้น ผิวซีเมนต์ขัดมัน-ผิวกระเบื้องยาง 1: 2.5 AT A1 1: 5 AT A3

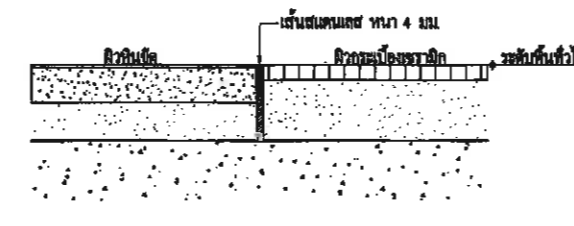


แนวแบ่งวัสดุพื้น ผิวหินขัด-ผิวกระเบื้องเซรามิก 1: 2.5 AT A1 1: 5 AT A3

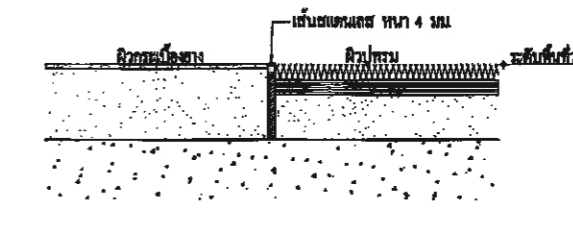


แนวแบ่งวัสดุพื้น ผิวกระเบื้องยาง - ผิวพรม 1: 2.5 AT A1 1: 5 AT A3

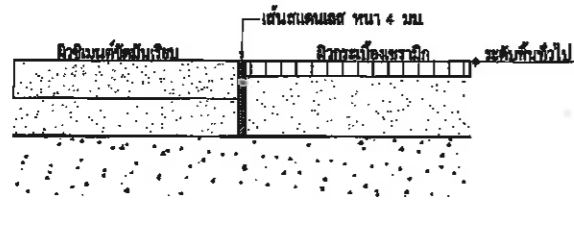


แนวแบ่งวัสดุพื้น ผิวซีเมนต์ขัดมัน-ผิวกระเบื้องเซรามิก 1: 2.5 AT A1 1: 5 AT A3

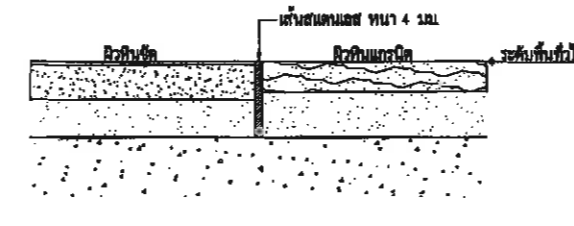


แนวแบ่งวัสดุพื้น ผิวหินขัด - ผิวหินแกรนิต 1: 2.5 AT A1 1: 5 AT A3

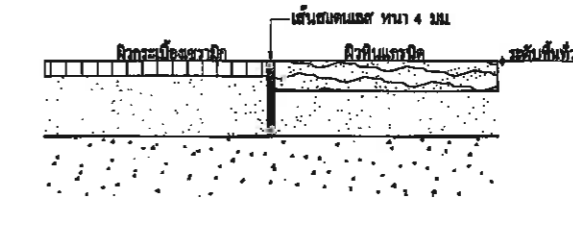


แนวแบ่งวัสดุพื้น ผิวกระเบื้องเซรามิก-ผิวหินแกรนิต 1: 2.5 AT A1 1: 5 AT A3

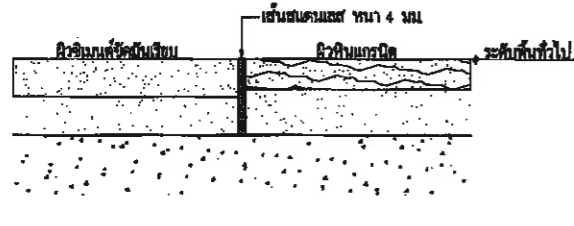


แนวแบ่งวัสดุพื้น ผิวซีเมนต์ขัดมัน-ผิวหินแกรนิต 1: 2.5 AT A1 1: 5 AT A3

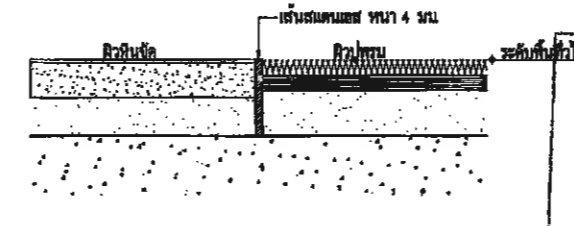


แนวแบ่งวัสดุพื้น ผิวหินขัด - ผิวพรม 1: 2.5 AT A1 1: 5 AT A3

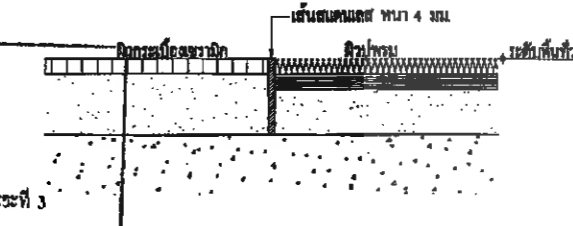


แนวแบ่งวัสดุพื้น ผิวกระเบื้องเซรามิก - ผิวพรม 1: 2.5 AT A1 1: 5 AT A3

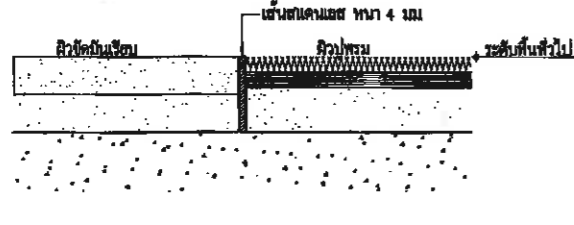

แนวแบ่งวัสดุพื้น ผิวซีเมนต์ขัดมัน - ผิวพรม 1: 2.5 AT A1 1: 5 AT A3

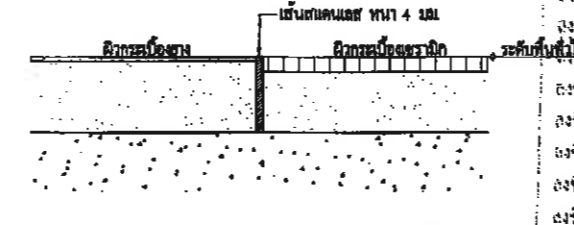

แนวแบ่งวัสดุพื้น ผิวกระเบื้องยาง-ผิวกระเบื้องเซรามิก 1: 2.5 AT A1 1: 5 AT A3

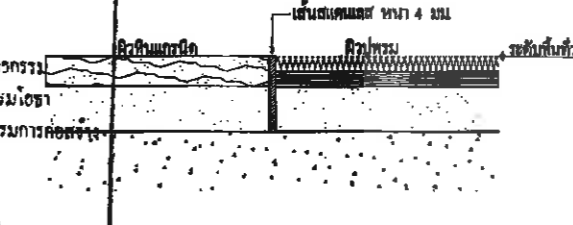

แนวแบ่งวัสดุพื้น ผิวหินแกรนิต - ผิวพรม 1: 2.5 AT A1 1: 5 AT A3

**เห็นชอบ**

โครงการก่อสร้างสนามฟุตบอล  
 สนามกีฬาและสวนออกกำลังกาย เมืองพัทยา ระยะที่ 3  
 จังหวัดชลบุรี (ส่วนที่เหลือ)

แบบเลขที่ 35/2565 วันที่ 19 ตุลาคม 2565

ลงชื่อ *LWK* สถาปนิก

ลงชื่อ *[Signature]* วิศวกร

ลงชื่อ *[Signature]* หัวหน้าช่างควบคุมอาคาร

ลงชื่อ *[Signature]* หัวหน้าช่างควบคุม

ลงชื่อ *[Signature]* ร.ท.ล. ส.ส.

ลงชื่อ *[Signature]* ผ.บ. ส.บ.ร.

ลงชื่อ *[Signature]* ปลัดเมืองพัทยา

ลงชื่อ *[Signature]* นายกเมืองพัทยา



มาตรฐาน แบบขยายผนังอิฐซุ้ม (แผ่นที่ 1)





เลขที่แบบ	วันที่
ลงชื่อ	สถาปนิก
ลงชื่อ	วิศวกร
ลงชื่อ	หัวหน้าฝ่ายวิศวกรรมอาคาร
ลงชื่อ	หัวหน้าฝ่ายสถาปัตยกรรม
ลงชื่อ	ภ.ผ.ช. วิศวกร
ลงชื่อ	ผ.ช. วิศวกร

spc epo consulting engineer

space


UCC

UTTHAI CONSULTANT CO., LTD.



ARCHITECTS	


REV.	DATE	DESCRIPTION
00	08-08-51	แบบก่อสร้าง
CHECKED	เจษฎ์ชัย	
APPROVED	ศักดิ์สิน	
DRAWN		
TITLE	มาตรฐาน แบบขยายผนังอิฐซุ้ม	
DRAWING NO.	121-3000-CON-803-00	
SCALE	1: 5 AT A1 1: 10 AT A3	SHEET NO. SHEET 1 OF 2
DATE	08-08-2551	JOB NO. A049

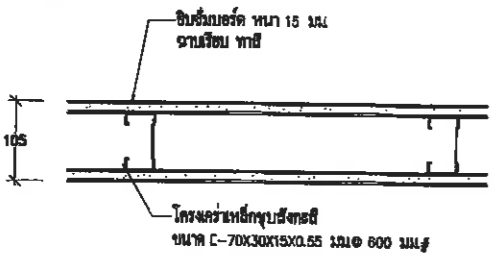


แบบขยายผนังอิฐซุ้ม "TA"  
มาตราส่วน 1: 5 AT A1  
1: 10 AT A3

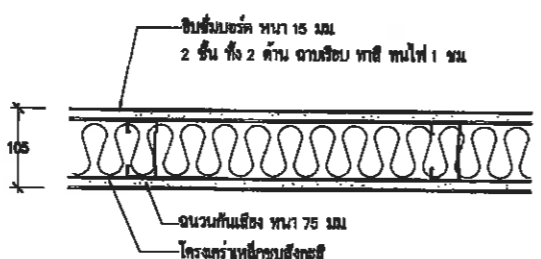


แบบขยายผนังอิฐซุ้ม "TB"  
มาตราส่วน 1: 5 AT A1  
1: 10 AT A3

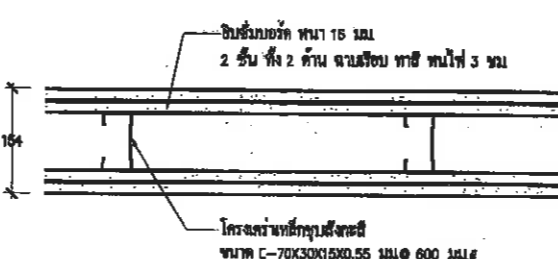


แบบขยายผนังอิฐซุ้ม "TC"  
มาตราส่วน 1: 5 AT A1  
1: 10 AT A3

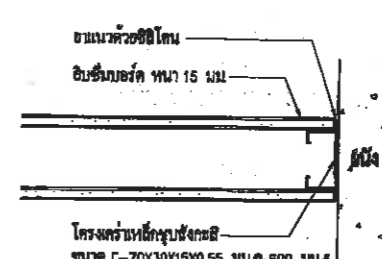


มาตราส่วน 1: 5 AT A1  
1: 10 AT A3

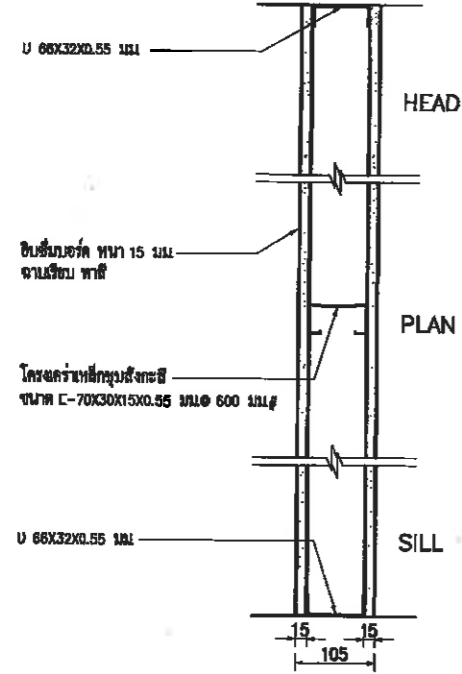

รูปตัด ผนังอิฐซุ้ม "TA"  
มาตราส่วน 1: 5 AT A1  
1: 10 AT A3

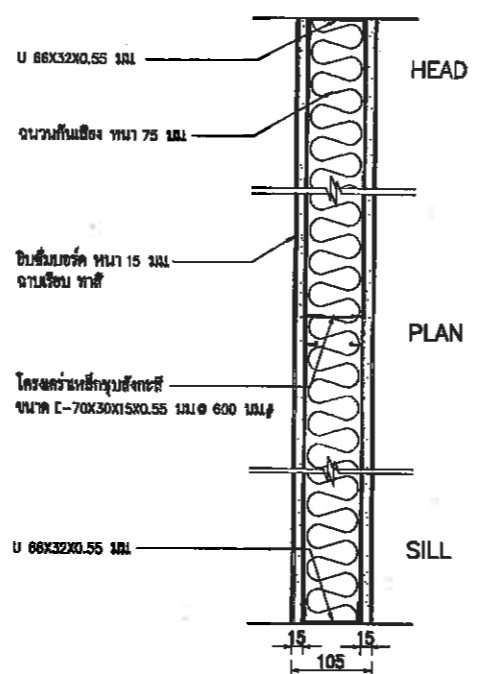


รูปตัด ผนังอิฐซุ้ม "TB"  
มาตราส่วน 1: 5 AT A1  
1: 10 AT A3

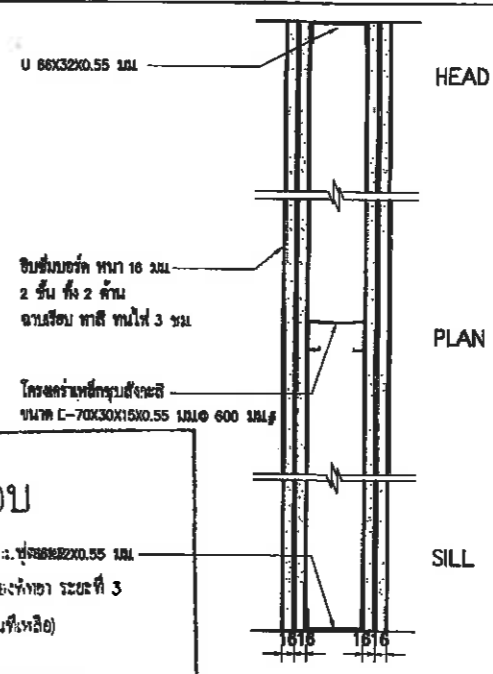


รูปตัด ผนังอิฐซุ้ม "TC"  
มาตราส่วน 1: 5 AT A1  
1: 10 AT A3


เห็นชอบ  
ลงชื่อ: สถาปนิก  
ลงชื่อ: วิศวกร  
ลงชื่อ: วิศวกรไฟฟ้า

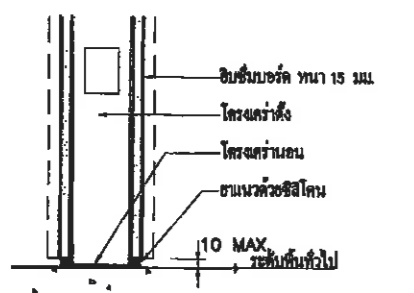


มาตราส่วน 1: 5 AT A1  
1: 10 AT A3

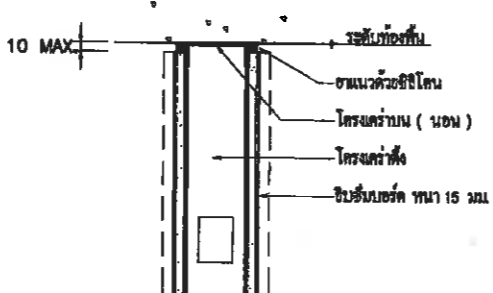

แบบขยายผนังอิฐซุ้ม ฮิดคิคัก้าพื้นคอนกรีต  
มาตราส่วน 1: 5 AT A1  
1: 10 AT A3

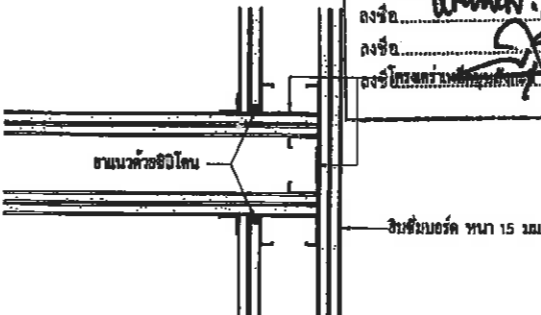


แบบขยายผนังอิฐซุ้ม บริเวณมุมห้อง  
มาตราส่วน 1: 5 AT A1  
1: 10 AT A3

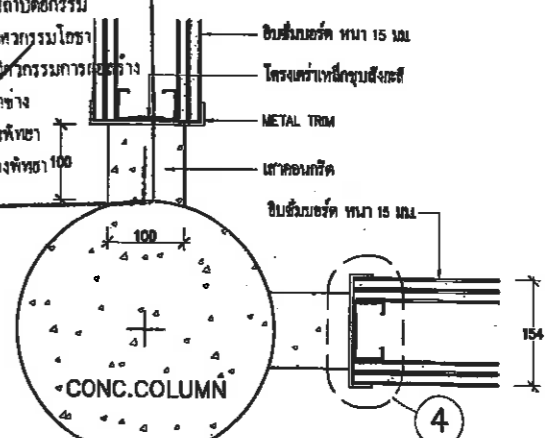


แบบขยายผนังอิฐซุ้ม บริเวณเสากลม  
มาตราส่วน 1: 5 AT A1  
1: 10 AT A3


มาตรฐาน แบบขยายผนังอิฐซุ้ม (แผ่นที่ 2)

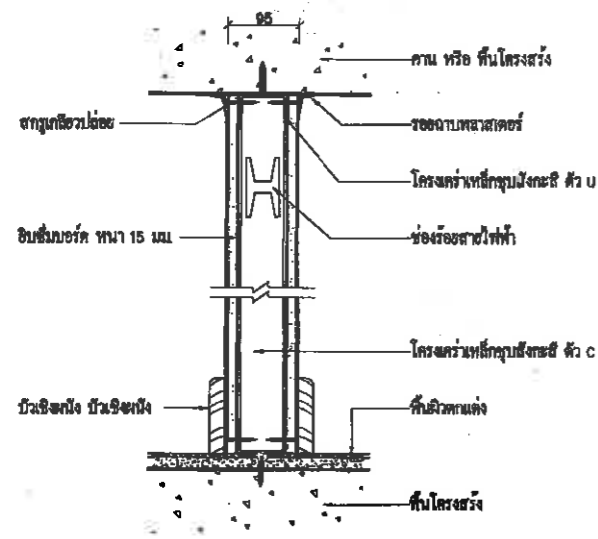

แบบขยายผนังอิฐซุ้ม รูปตัดค้ำข้าง  
มาตราส่วน 1 : 5 AT A1  
1 : 10 AT A3 ①

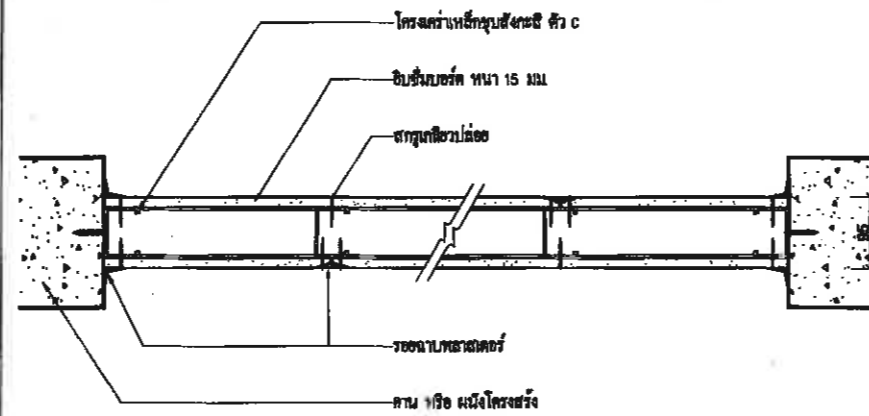

แบบขยายผนังอิฐซุ้ม รูปตัดค้ำบน  
มาตราส่วน 1 : 5 AT A1  
1 : 10 AT A3 ②

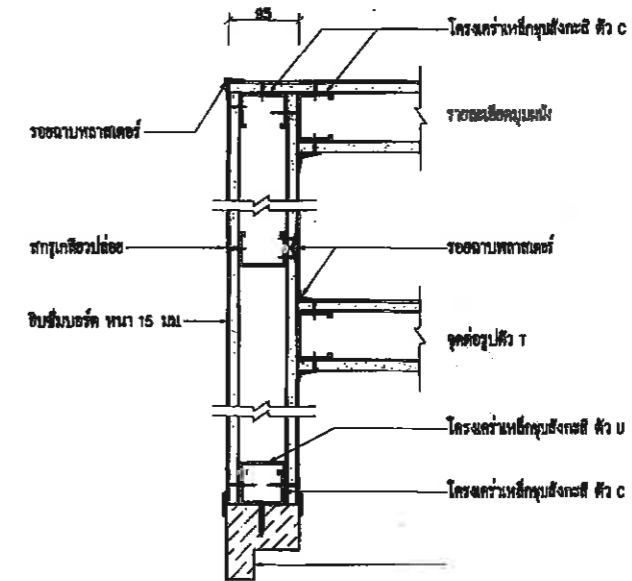

แบบขยายผนังอิฐซุ้ม การติดตั้งวงกบไม้  
มาตราส่วน 1 : 5 AT A1  
1 : 10 AT A3 ③



โครงการสำรวจและจัดทำผังแม่บทศูนย์กีฬา  


เลขที่แบบ	วันที่
ลงชื่อ	สถาปนิก
ลงชื่อ	วิศวกร
ลงชื่อ	หัวหน้าฝ่ายวิศวกรรม
ลงชื่อ	หัวหน้าฝ่ายสถาปัตย์
ลงชื่อ	ร.ท.ศ. สท.ศ.
ลงชื่อ	ผอ. ส.น.ข.
ลงชื่อ	ปลัดเมืองพญา
ลงชื่อ	นายกเมืองพญา

epc epc CONSULTING ENGINEERS  




NOTE  
• ALL DIMENSIONS ARE IN MILLIMETERS UNLESS OTHERWISE SPECIFIED  
• ALL DIMENSIONS ARE THE PROPERTY OF THE SPACE ARCHITECTS CO., LTD. AND SHALL NOT BE USED WITHOUT THEIR PERMISSION

ARCHITECTS	
ปรีชากร ศรีสุข	ร.ท.ศ. 427
ศักดิ์สิน ชูศิริวัฒน์	ร.ท.ศ. 1963
เฉลิมชัย ชินสิทธิ์	ร.ท.ศ. 6489
STRUCTURAL ENGINEERS	
อ.วิวัฒน์ ชัยเจริญวัฒน์	ร.ท.ศ. 3122
อ.วิชัย ชินสิทธิ์	ร.ท.ศ. 7177
น.พ.ก.ก. บุตระเรืองญา	ร.ท.ศ. 8152

เห็นชอบ  
โครงการก่อสร้าง...  

วันที่ 10 ตุลาคม 2565

สถาปนิก  
วิศวกร  
หัวหน้าฝ่ายวิศวกรรม  
หัวหน้าฝ่ายสถาปัตย์  
ร.ท.ศ. สท.ศ.  
ผอ. ส.น.ข.  
ปลัดเมืองพญา  
นายกเมืองพญา

REV.	DATE	DESCRIPTION
00	08-08-54	แบบก่อสร้าง

CHECKED: เฉลิมชัย  
APPROVED: ศักดิ์สิน  
DRAWN:  
TITLE: มาตรฐาน แบบขยายผนังอิฐซุ้ม  
DRAWING NO.: 121-3000-CON-804-00  
SCALE: 1 : 5 AT A1  
1 : 10 AT A3  
SHEET NO.: SHEET 2 OF 2  
DATE: 08-08-2561  
JOB NO.: AO49

60/819