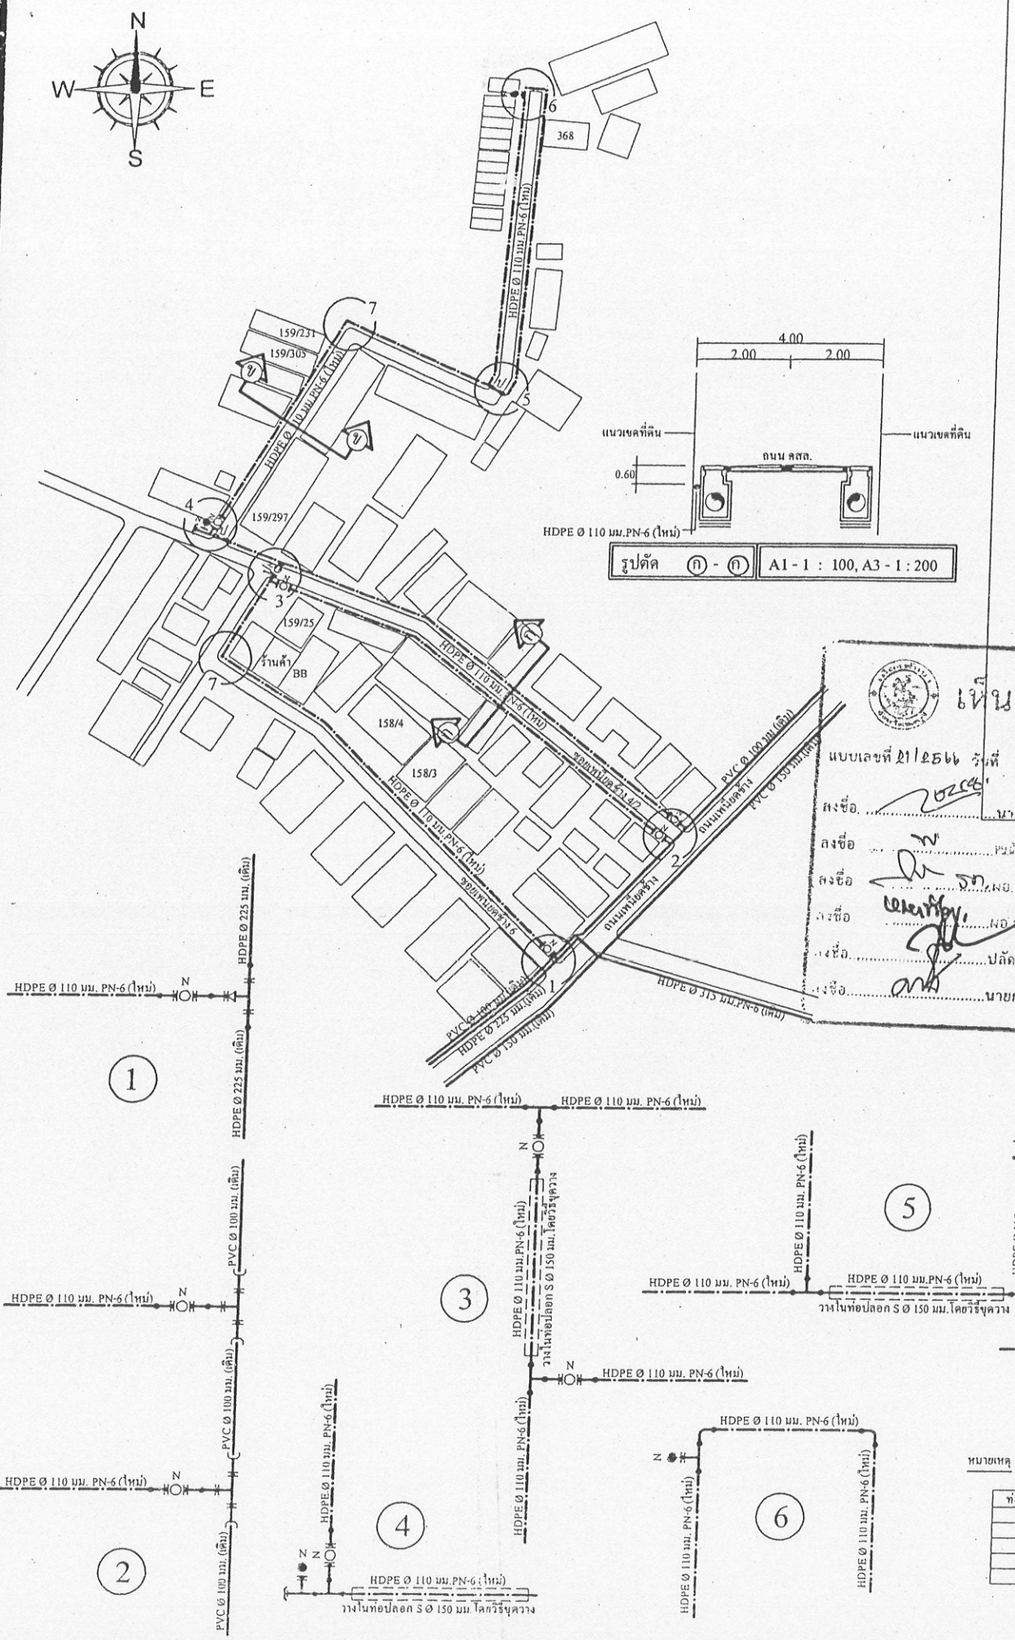
N
W
E
S
368
159/231
159/305
159/297
159/25
ร้านค้า BB
158/4
158/3
HDPE Ø 110 มม. PN-6 (ใหม่)
HDPE Ø 225 มม. (เดิม)
PVC Ø 100 มม. (เดิม)
PVC Ø 150 มม. (เดิม)
PVC Ø 225 มม. (เดิม)
