


โครงการติดตั้งระบบผลิตไฟฟ้าพลังงานแสงอาทิตย์ที่ติดตั้งบนหลังคา
(Solar Rooftop) ภายในศาลาว่าการเมืองพัทยา



เมืองพัทยา

โครงการติดตั้งระบบผลิตไฟฟ้าพลังงานแสงอาทิตย์ที่ติดตั้งบนหลังคา(Solar Rooftop)ภายในศาลาว่าการเมืองพัทยา

สถานที่ดำเนินการติดตั้ง

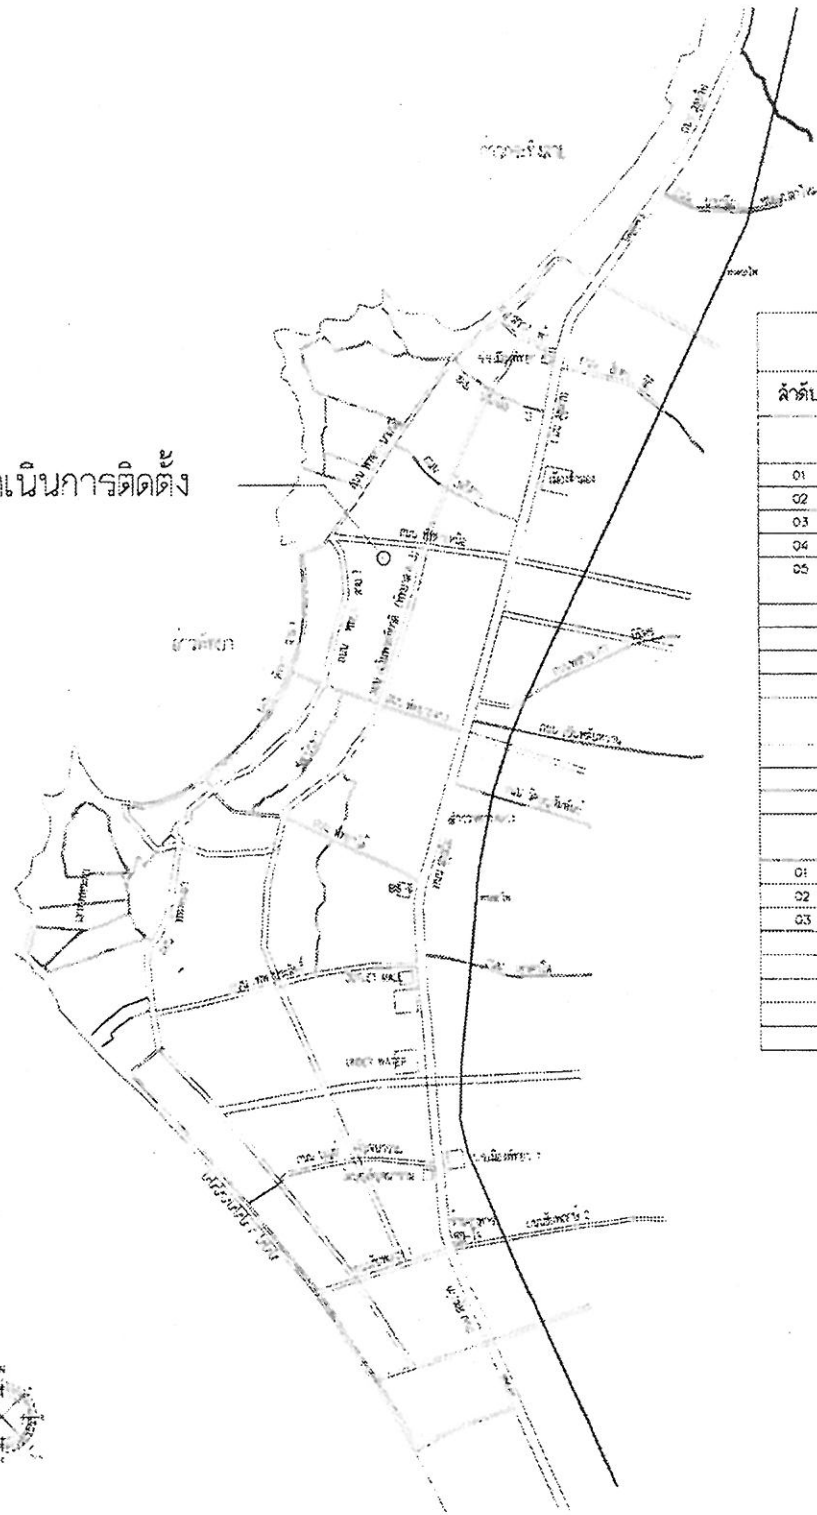

ผังแสดงที่ตั้งโครงการโดยสังเขป

สารบัญแบบ

ลำดับที่	รายการแบบ	เลขที่แบบ	จำนวน/แผ่น	หมายเหตุ
	แบบเฉพาะแพ่ง โครงการติดตั้งระบบผลิตไฟฟ้าพลังงานแสงอาทิตย์ที่ติดตั้งบนหลังคา(Solar Rooftop)ภายในศาลาว่าการเมืองพัทยา			
01	คำขอรับแบบที่ส่งขอ		1/5	
02	ข้อกำหนดแบบและรายการ		2/5	
03	ผังบริเวณ		3/5	
04	Singleline diagram 1		4/5	
05	Singleline diagram 2		5/5	
	แบบมาตรฐาน			
	แบบมาตรฐานวัสดุ(เอกสารแนบท้าย)			
01	สายไฟฟ้า มาตรฐาน มอก 11-2553			
02	มาตรฐานการติดตั้งระบบไฟฟ้า มาตรฐานการติดตั้งทางไฟฟ้าสำหรับประเทศไทย พ.ศ.2564 / E1 Standard 2001-56 หรือ			
03	การไฟฟ้าส่วนภูมิภาค (กฟภ.) / PEA Standard			

คณะกรรมการ

ลงชื่อ	(นางปณณดา อุดมดี)	ประธานกรรมการ รองนายกเมืองพัทยา
ลงชื่อ	(นางสาวกัญญา พงษ์ทอง)	กรรมการ ผู้อำนวยการส่วนควบคุมและพืช
ลงชื่อ	(นายณัฐพล หอมทอง)	กรรมการ ผู้อำนวยการส่วนส่งเสริมคุณภาพสิ่งแวดล้อม
ลงชื่อ	(พันจ่าเอกเกรียง เทียมธรรมดี)	กรรมการ ผู้อำนวยการส่วนบริการและเผยแพร่วิชาการ
ลงชื่อ	(นายวิฑูรย์ กัญญา)	กรรมการ ผู้อำนวยการส่วนอำนวยการ
ลงชื่อ	(นายสมพงษ์ ปิ่นสง่า)	กรรมการ หัวหน้าฝ่ายสาธารณูปโภค
ลงชื่อ	(นายธีรวัฒน์ สุนทรธรรม)	กรรมการ หัวหน้าฝ่ายวิศวกรรมโยธา
ลงชื่อ	(นายประสิทธิ์ สุขสงค์)	กรรมการ หัวหน้าฝ่ายทรัพยากรธรรมชาติ
ลงชื่อ	(นายเศรษฐ์ อุดมดี)	กรรมการ วิศวกรไฟฟ้าชำนาญการ
ลงชื่อ	(นางสาวกัญญา อุดมดี)	กรรมการ นักวิชาการสิ่งแวดล้อมปฏิบัติการ



สำนักทรัพยากรธรรมชาติและสิ่งแวดล้อม
ศาลาว่าการเมืองพัทยา

โครงการ

โครงการติดตั้งระบบผลิตไฟฟ้าพลังงานแสงอาทิตย์
ที่ติดตั้งบนหลังคา(Solar Rooftop)
ภายในศาลาว่าการเมืองพัทยา

สถานที่ติดตั้ง

เมืองพัทยา อ.บางละมุง จ.ชลบุรี

ผู้ช่วยช่างสำรวจ

ช่างสำรวจ

ผู้ช่วยช่างเขียนแบบ

ช่างเขียนแบบ

ผู้ช่วยสถาปนิก

สถาปนิก

ทนายฝ่ายสถาปัตยกรรม

ผู้ช่วยวิศวกรโยธา

วิศวกรโยธา

วิศวกรไฟฟ้า

ทนายฝ่ายทรัพยากรธรรมชาติ

ตรวจ

ผอ.ส่วนส่งเสริมคุณภาพสิ่งแวดล้อม

ตรวจ

ผอ.ส่วนควบคุมและพืช

ตรวจ

ปลัดเมืองพัทยา

อนุมัติ

นายกเมืองพัทยา

แบบแสดง

สารบัญแบบแผนที่สังเขป

สถานที่ติดตั้ง

วันที่

แบบเลขที่

เมืองพัทยา

แผ่นที่

1

5

โครงการติดตั้งระบบผลิตไฟฟ้าพลังงานแสงอาทิตย์ที่ติดตั้งบนหลังคา (Solar Rooftop)
ภายในศาลาว่าการเมืองพัทยา

รายการประกอบแบบพอลิ่งเซป

1. การปรับเปลี่ยนแบบรูปรายการ (ที่ไม่เปลี่ยนวัตถุประสงค์หลักของโครงการ)
 - 1.1 ผู้ขายต้องตรวจสอบแบบ รายการและข้อกำหนดต่างๆ ให้เข้าใจถึงเงื่อนไขและเงื่อนไขต่าง โดยละเอียดและสำรวจตรวจสอบสถานที่ติดตั้ง /
 - 1.2 แนว ระยะ ระดับ ตำแหน่ง พื้นที่ ปริมาณงาน ให้ปรับเปลี่ยนได้ตามสภาพจริงบนงาน ให้คณะกรรมการตรวจรับพัสดุพิจารณาเพื่อเสนอผู้ซื้อเห็นชอบ ทั้งนี้ให้อธิบายเงื่อนไขของทางราชการ เป็นเกณฑ์ในการพิจารณาเป็นหลัก,
 - 1.3 ให้ผู้ขายเป็นผู้ดำเนินการสำรวจ ตรวจสอบ และผู้คณะกรรมการหาผู้ซื้อพร้อมกัน
 - จัดทำ Shop Drawing ประมาณการค่าใช้จ่ายและเวลาทำการ ประมาณการค่าใช้จ่ายเปรียบเทียบ เวลาทำการเปรียบเทียบ (ถ้ามี), แจ้งคณะกรรมการตรวจรับพัสดุพิจารณาเห็นชอบปริมาณการค่าใช้จ่ายเปรียบเทียบ เวลาทำการเปรียบเทียบ (ถ้ามี), แจ้งคณะกรรมการตรวจรับพัสดุพิจารณา เพื่อนำเสนอผู้ซื้อเห็นชอบ
 - 1.4 การดำเนินการขอการปรับเปลี่ยนแบบรูปรายการ ตามข้อ 1. นี้ให้เป็นการและหน้าที่ของผู้ขายที่ดำเนินการต้องเป็นผู้บอกค่าใช้จ่ายทั้งหมด จะเรียกจ่ายค่าใช้จ่ายใด เท่าเดิมก็ได้
 - 1.5 ความเห็นของคณะกรรมการตรวจรับพัสดุ และผู้ซื้อในข้อเป็นข้อยุติ จะนำมาเป็นเหตุฟ้องหรือเรียกค่าเสียหายหรือค่าใช้จ่ายใด อีกมิได้
2. การส่งมอบงานในแต่ละงวด หรือแต่ละครั้ง (แล้วแต่กรณี)
 - 2.1 ให้ผู้ขายเสนอ (แบบ) ภาพประกอบการส่งมอบงาน
 - 2.1.1 ภาพงานก่อนงวดที่จะส่งมอบ จำนวนไม่น้อยกว่า 8 ภาพ
 - 2.1.2 ภาพงานขณะดำเนินการในงวด จำนวนไม่น้อยกว่า 8 ภาพ
 - 2.1.3 ภาพงานที่แสดงความแล้วเสร็จของผลงานงวดนั้น ๆ จำนวนไม่น้อยกว่า 8 ภาพ
 - 2.2 ให้ผู้ขายเสนอ (แบบ) สำเนาบัตรพร้อมหนังสือรับรองผลการปฏิบัติงานตามงวดงานที่ส่งมอบตามที่ระบุในประกาศประกวดราคา (ถ้ามี) เป็นเอกสารประกอบการหนังสือส่งมอบงานหนังสือส่งมอบงาน
 3. ในกรณีที่เสนอปริมาณงานและราคาที่ทางผู้ซื้อจัดเตรียมไว้ให้พร้อมเอกสารประกาศประกวดราคา (จัดทำผู้ขาย) และในกรณีที่เสนอปริมาณงาน และราคาที่ผู้ขายเป็นผู้กรอกเสนอราคาไว้ ถือเป็นส่วนหนึ่งของสัญญา,
 4. เนื่องจากสภาพพื้นที่การติดตั้งอยู่ในเขตชุมชน ดังนั้นอาจจะมีปัญหาอุปสรรคทั้งบนดินและใต้ดิน ซึ่งเป็นงานสาธารณูปโภคต่างๆ หรือนัยหาอื่นใด ที่ไม่สามารถสำรวจหรือชี้จุดได้ ขณะทำการสำรวจออกแบบ ประมาณการ ผู้ขายต้องได้ความระมัดระวังในการดำเนินการติดตั้ง หากเกิดความเสียหายใด เกิดขึ้น ผู้ขายต้องเป็นผู้รับผิดชอบทั้งสิ้น
 5. รายการติดตั้งใดที่เป็นราคาเหมารวม หรือ ถ้าหากใดให้ผู้ขายต้องขออนุมัติก่อนใช้ ให้ผู้ขายจัดส่งเพื่อขออนุมัติล่วงหน้า หากเกิดความล่าช้าลงอาจเป็นเหตุร้ายแรงแก่การปฏิบัติงานสัญญาได้ โดยรายการที่ขออนุมัติต้องได้ตามปริมาณงาน คุณภาพงานที่ทางราชการพิจารณาและใบราคาที่เหมาผสมสอดคล้องกับใบเสนอราคาที่ผู้ขายเสนอไว้ และราคาต้องเป็นไปตามราคากลางหรือราคากลางพาณิชย์จังหวัดหรือราคาของกระทรวงพาณิชย์ โดยที่ผู้ขายต้องทำการเสนอราคาเปรียบเทียบ ให้คณะกรรมการไว้พิจารณา เกณฑ์การพิจารณาให้ยึดประโยชน์ของทางราชการเป็นสำคัญ หากปรากฏภายหลังว่ารายการที่เสนอขออนุมัติได้สูงกว่าความเป็นจริงตามที่เจ้าหน้าที่ผู้ตรวจสอบ ตรวจสอบแล้วตัดสินเงิน ให้เป็นการหน้าที่ของผู้ขายที่จะต้องคืนเงินส่วนเกินนั้นแก่ทางราชการ/เอกสารที่ขออนุมัติทุกฉบับผู้ขายต้องลงนาม ประทับตราบริษัทหรือเอกสารให้ทุกฉบับ
 6. การติดตั้งตามสัญญา ต้องให้เป็นไปตามรูปแบบ และรายการละเอียดต่อท้ายสัญญาการติดตั้งทุกประการ

- ผู้ช่วย จีบรองว่า ได้ตรวจดูแบบรูปและรายการละเอียดโดยถี่ถ้วน และเข้าใจความหมายโดยแจ่มแจ้งทุกประการแล้ว จึงได้นำมาในสมุดภาพ
- ในขณะที่ผู้ช่วยกำลังทำการคิดสิ่ง ถ้าปรากฏว่า แบบรูปหรือรายละเอียดไม่ชัดเจน ชัดแจ้งนัก หรือบกพร่อง ผู้ช่วยต้องขอความเห็นชอบและอนุมัติตามคำแนะนำ วินิจฉัยของคณะกรรมการตรวจรับพัสดุ โดยคณะกรรมการฯ จะพิจารณาถูกต้องในหลักวิชาการ และความเหมาะสมเป็นหลักเกณฑ์ในการวินิจฉัยชี้ขาด
- สิ่งใดที่ไม่ได้ระบุไว้ในแบบรูปหรือรายการละเอียด แต่จำเป็นเพื่อให้งานเสร็จสมบูรณ์ และถูกต้องตามหลักวิชาการแล้ว ผู้ช่วยต้องทำงานนั้นโดยไม่คิดค่าจ้างเพิ่มอีก
- ในกรณีที่รายละเอียดที่แสดงอยู่ชัดเจนทั้งแบบมาตรฐาน กฏ และข้อกำหนดต่างๆ ในเขตพื้นที่โครงการฯ ให้ให้มีมาตรฐานและข้อกำหนด วสท. มอก. กพท. เป็นหลัก ผู้ช่วยจะต้องแก้ไขรายละเอียดดังกล่าวให้ถูกต้อง และนำเสนอ คณะกรรมการตรวจรับพัสดุพิจารณาอนุมัติ
- ผู้ช่วยต้องเป็นผู้รับผิดชอบและชี้แจงข้อเสียหากต่างๆ อันเกิดมาจากการที่อยู่ใกล้เคียง หรือบุคคลภายนอกเนื่องจากดำเนินการนี้
- ผู้ช่วยต้องจัดหาคนงานและช่างฝีมือ มีความรู้ความสามารถในการติดตั้งงานนี้โดยเฉพาะและเพียงพอ เพื่อให้งานเสร็จทันเวลา และถ้าคณะกรรมการตรวจรับพัสดุหรือผู้แทนที่นำผู้จ้างหรือช่างคนใดไปกระทำผิดในไม่เหมาะสม ฝีมือไม่ดี ทำงานสะเปะ สะเปะ คณะกรรมการมีอำนาจขอเปลี่ยนแปลงช่างหรือช่างคนนั้นและผู้ช่วยต้องจัดหาคนใหม่มาแทนโดยเร็ว การเสียหายนะและค่าเสียหายการนี้ ผู้ช่วยจะถือเป็นข้ออ้างเรียกร้องค่าเวลาออกใบแก้ไขไม่ได้
- ผู้ช่วยต้องทำการติดตั้งให้ติดต่อกันเป็นช่วงยาวตลอด ห้ามทำการสาย่อสร้างเป็นช่วงๆ นอกจากกรณีจำเป็น และได้รับความเห็นชอบจากคณะกรรมการตรวจรับพัสดุเสียก่อน
- วัสดุที่ใช้ในโครงการ ผู้ช่วยจะต้องจัดหาวัสดุให้ตรงตามที่ระบุในแบบรูปรายการ ในกรณีที่ไม่มีวัสดุหรืออุปกรณ์ ที่กำหนดไว้ในแบบหรือรายการ ให้ผู้ช่วยจัดหาวัสดุหรืออุปกรณ์ที่มีคุณสมบัติหรือคุณภาพการใช้งานเทียบเท่ากับวัสดุที่กำหนดไว้ในแบบหรือรายการ โดยผู้ช่วยจะต้องแจ้งให้คณะกรรมการทราบก่อนที่จะนำมาใช้ หากถูกนำมาใช้ก่อนจะมีการตรวจสอบ เมื่อมีการตรวจพบภายหลัง ผู้ช่วยจะต้องรับผิดชอบทันที
- ผู้ช่วยต้องเป็นผู้ดำเนินการจัดทำ แบบที่ออกแบบติดตั้ง (Shop Drawing) วาดลงไฟฟ้าเส้นเดียว (Single Line Diagram) ตารางโหลดไฟฟ้า (Load Schedule) แจ้งคณะกรรมการตรวจรับพัสดุ เพื่อนำเสนอผู้ขายอนุมัติเห็นชอบ
- การส่งมอบงานผู้ขายจะต้องดำเนินการจัดทำ แบบติดตั้งจริง (As Building Drawing) วาดลงไฟฟ้าเส้นเดียว (Single Line Diagram) , ตารางโหลดไฟฟ้า (Load Schedule) คู่มือการใช้งาน เครื่องมือสำหรับปรับแต่งและซ่อมบำรุง และอื่นๆ


คณะกรรมการสภา	

หมายเหตุ

๑. งานติดตั้งระบบไฟฟ้าให้เป็นที่ปลอดภัยแก่ประชาชน วิศวกรระบบสถานแห่งประเทศไทย ในพระบรมราชูปถัมภ์ (วสท.)
มาตรฐานการติดตั้งไฟฟ้าสำหรับประเทศไทย พ.ศ.2564 / IEC Standard 2001-58 หรือ การไฟฟ้าส่วนภูมิภาค (ปวก.) / PEA Standard

 สำนักงานทรัพยากรธรรมชาติและสิ่งแวดล้อม และสิ่งแวดล้อม ศาลาว่าการเมืองพัทยา	
โครงการ	
โครงการติดตั้งระบบผลิตไฟฟ้าพลังงานแสงอาทิตย์ ที่ติดตั้งบนหลังคา (Solar Rooftop) ภายในศาลาว่าการเมืองพัทยา	
สถานที่ติดตั้ง เมืองพัทยา อ.บางละมุง จ.ชลบุรี	
ผู้ช่วยช่างสำรวจ	
ช่างสำรวจ	
ผู้ช่วยช่างเขียนแบบ	
ช่างเขียนแบบ	
ผู้ช่วยสถาปนิก	
สถาปนิก	
หน่วยปฏิบัติการ	
ผู้ช่วยวิศวกรโยธา	
วิศวกรโยธา	
วิศวกรไฟฟ้า	
นายทรัพยากรธรรมชาติและสิ่งแวดล้อม	
ตรวจ	
ผู้อำนวยการส่วนส่งเสริมและพัฒนาสิ่งแวดล้อม	
ตรวจ	
ผู้อำนวยการส่วนควบคุมมลพิษ	
ตรวจ	
ปลัดเมืองพัทยา	
อนุมัติ	
นายกเมืองพัทยา	
แบบแสดง	
ข้อกำหนดรูปแบบและรายการแผนที่ผังเขต	
สถานที่ติดตั้ง	เมืองพัทยา
วันที่	แผนที่
แบบเลขที่	2 5

โครงการติดตั้งระบบผลิตไฟฟ้าพลังงานแสงอาทิตย์ที่ติดตั้งบนหลังคา (Solar Rooftop) ภายในศาลาว่าการเมืองพัทยา

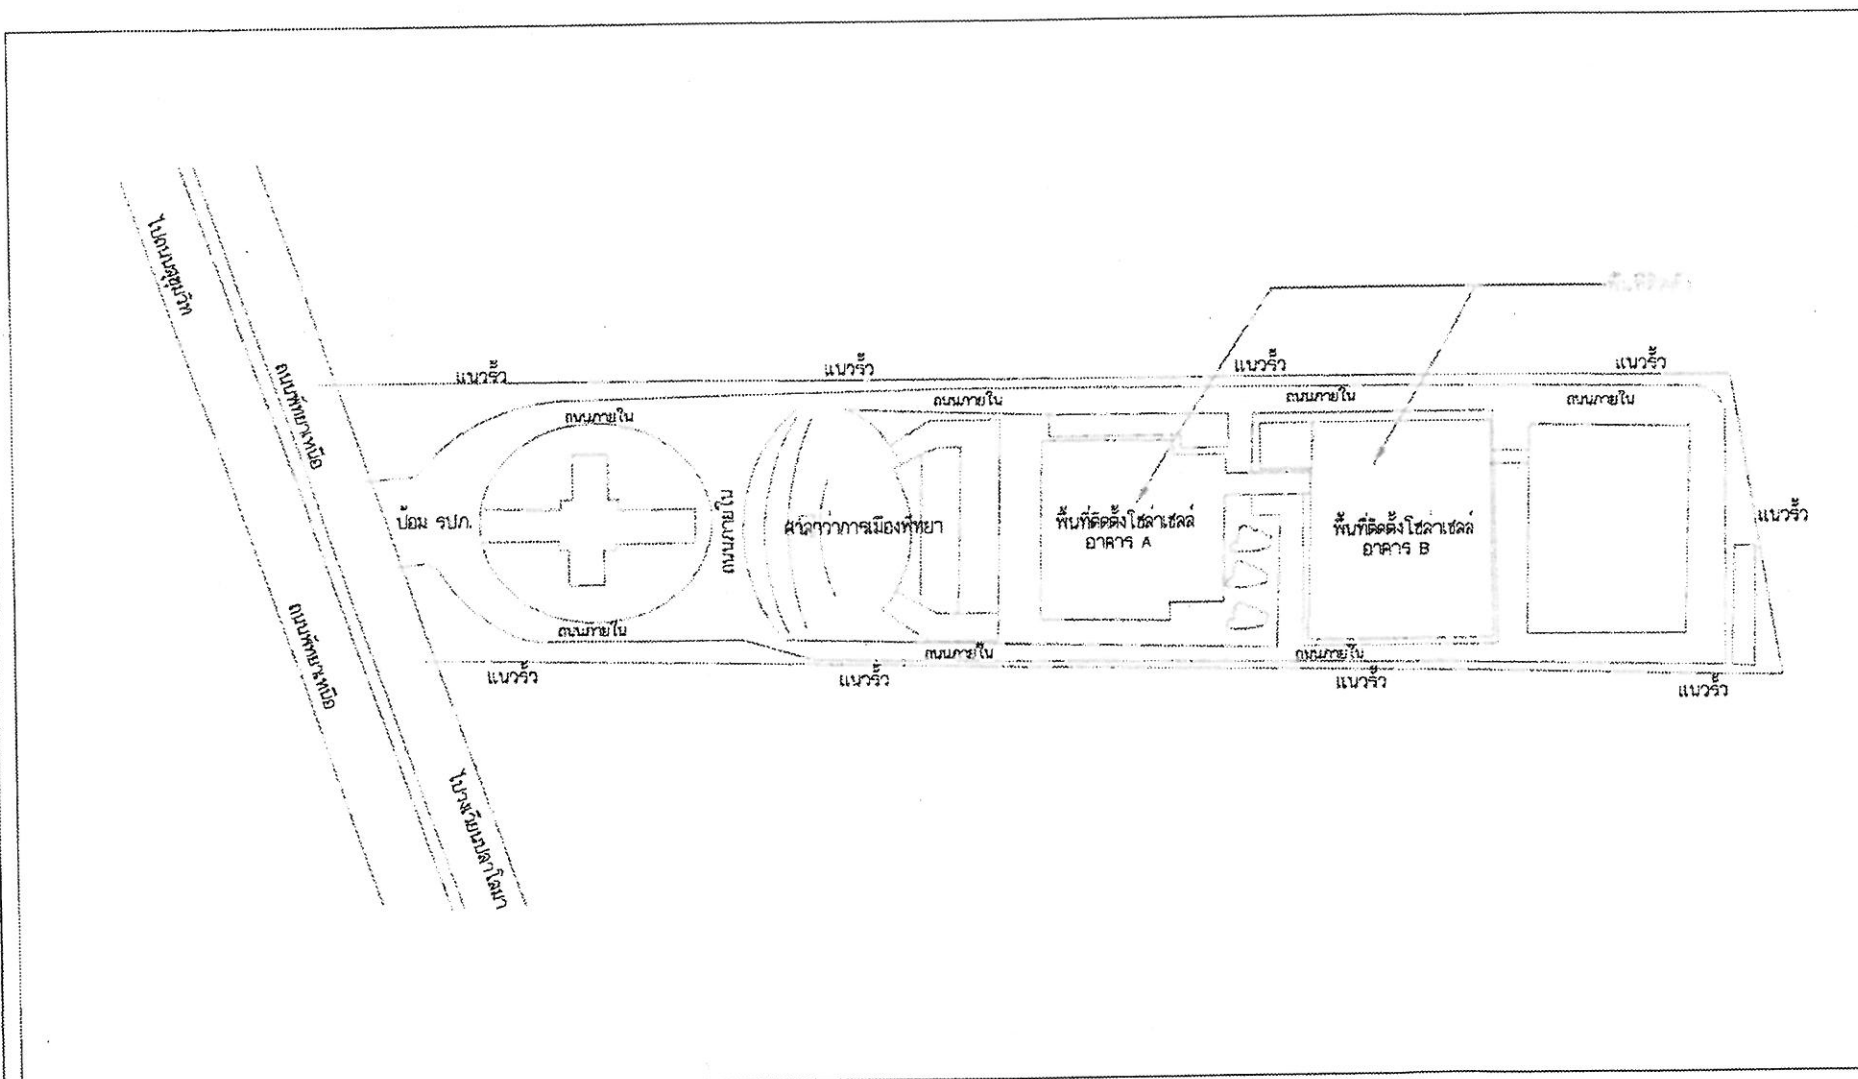

คณะกรรมการ	


สำนักทรัพยากรธรรมชาติและสิ่งแวดล้อม ศาลาว่าการเมืองพัทยา	
โครงการ	
โครงการติดตั้งระบบผลิตไฟฟ้าพลังงานแสงอาทิตย์ ที่ติดตั้งบนหลังคา (Solar Rooftop) ภายในศาลาว่าการเมืองพัทยา	
สถานที่ติดตั้ง	เมืองพัทยา อ.บางละมุง จ.ชลบุรี
ผู้ช่วยช่างสำรวจ	
ช่างสำรวจ	
ผู้ช่วยช่างเขียนแบบ	
ช่างเขียนแบบ	
ผู้ช่วยสถาปนิก	
สถาปนิก	
ทนายฝ่ายสถาปัตยกรรม	
ผู้ช่วยวิศวกรโยธา	
วิศวกรโยธา	
วิศวกรไฟฟ้า	
ทนายฝ่ายทรัพยากรธรรมชาติและสิ่งแวดล้อม	
ตรวจ	
ตรวจ	
ตรวจ	
อนุมัติ	
นายเมืองพัทยา	
แบบแปลน	
ผังบริเวณ	
สถานที่ติดตั้ง	เมืองพัทยา
วันที่	แผนที่ 3
แบบเลขที่	5

หมายเหตุ

- งานติดตั้งระบบไฟฟ้าให้เป็นไปตามข้อกำหนดของ วิศวกรรมสถานแห่งประเทศไทย ในพระบรมราชูปถัมภ์ (วสท.)
- มาตรฐานการติดตั้งทางไฟฟ้าสำหรับประเทศไทย พ.ศ.2564 / EIT Standard 2001-56 หรือ การไฟฟ้าส่วนภูมิภาค (กฟภ.) / PEA Standard

โครงการติดตั้งระบบผลิตไฟฟ้าพลังงานแสงอาทิตย์ที่ติดตั้งบนหลังคา (Solar Rooftop) ภายในศาลาว่าการเมืองพัทยา

อาคาร B

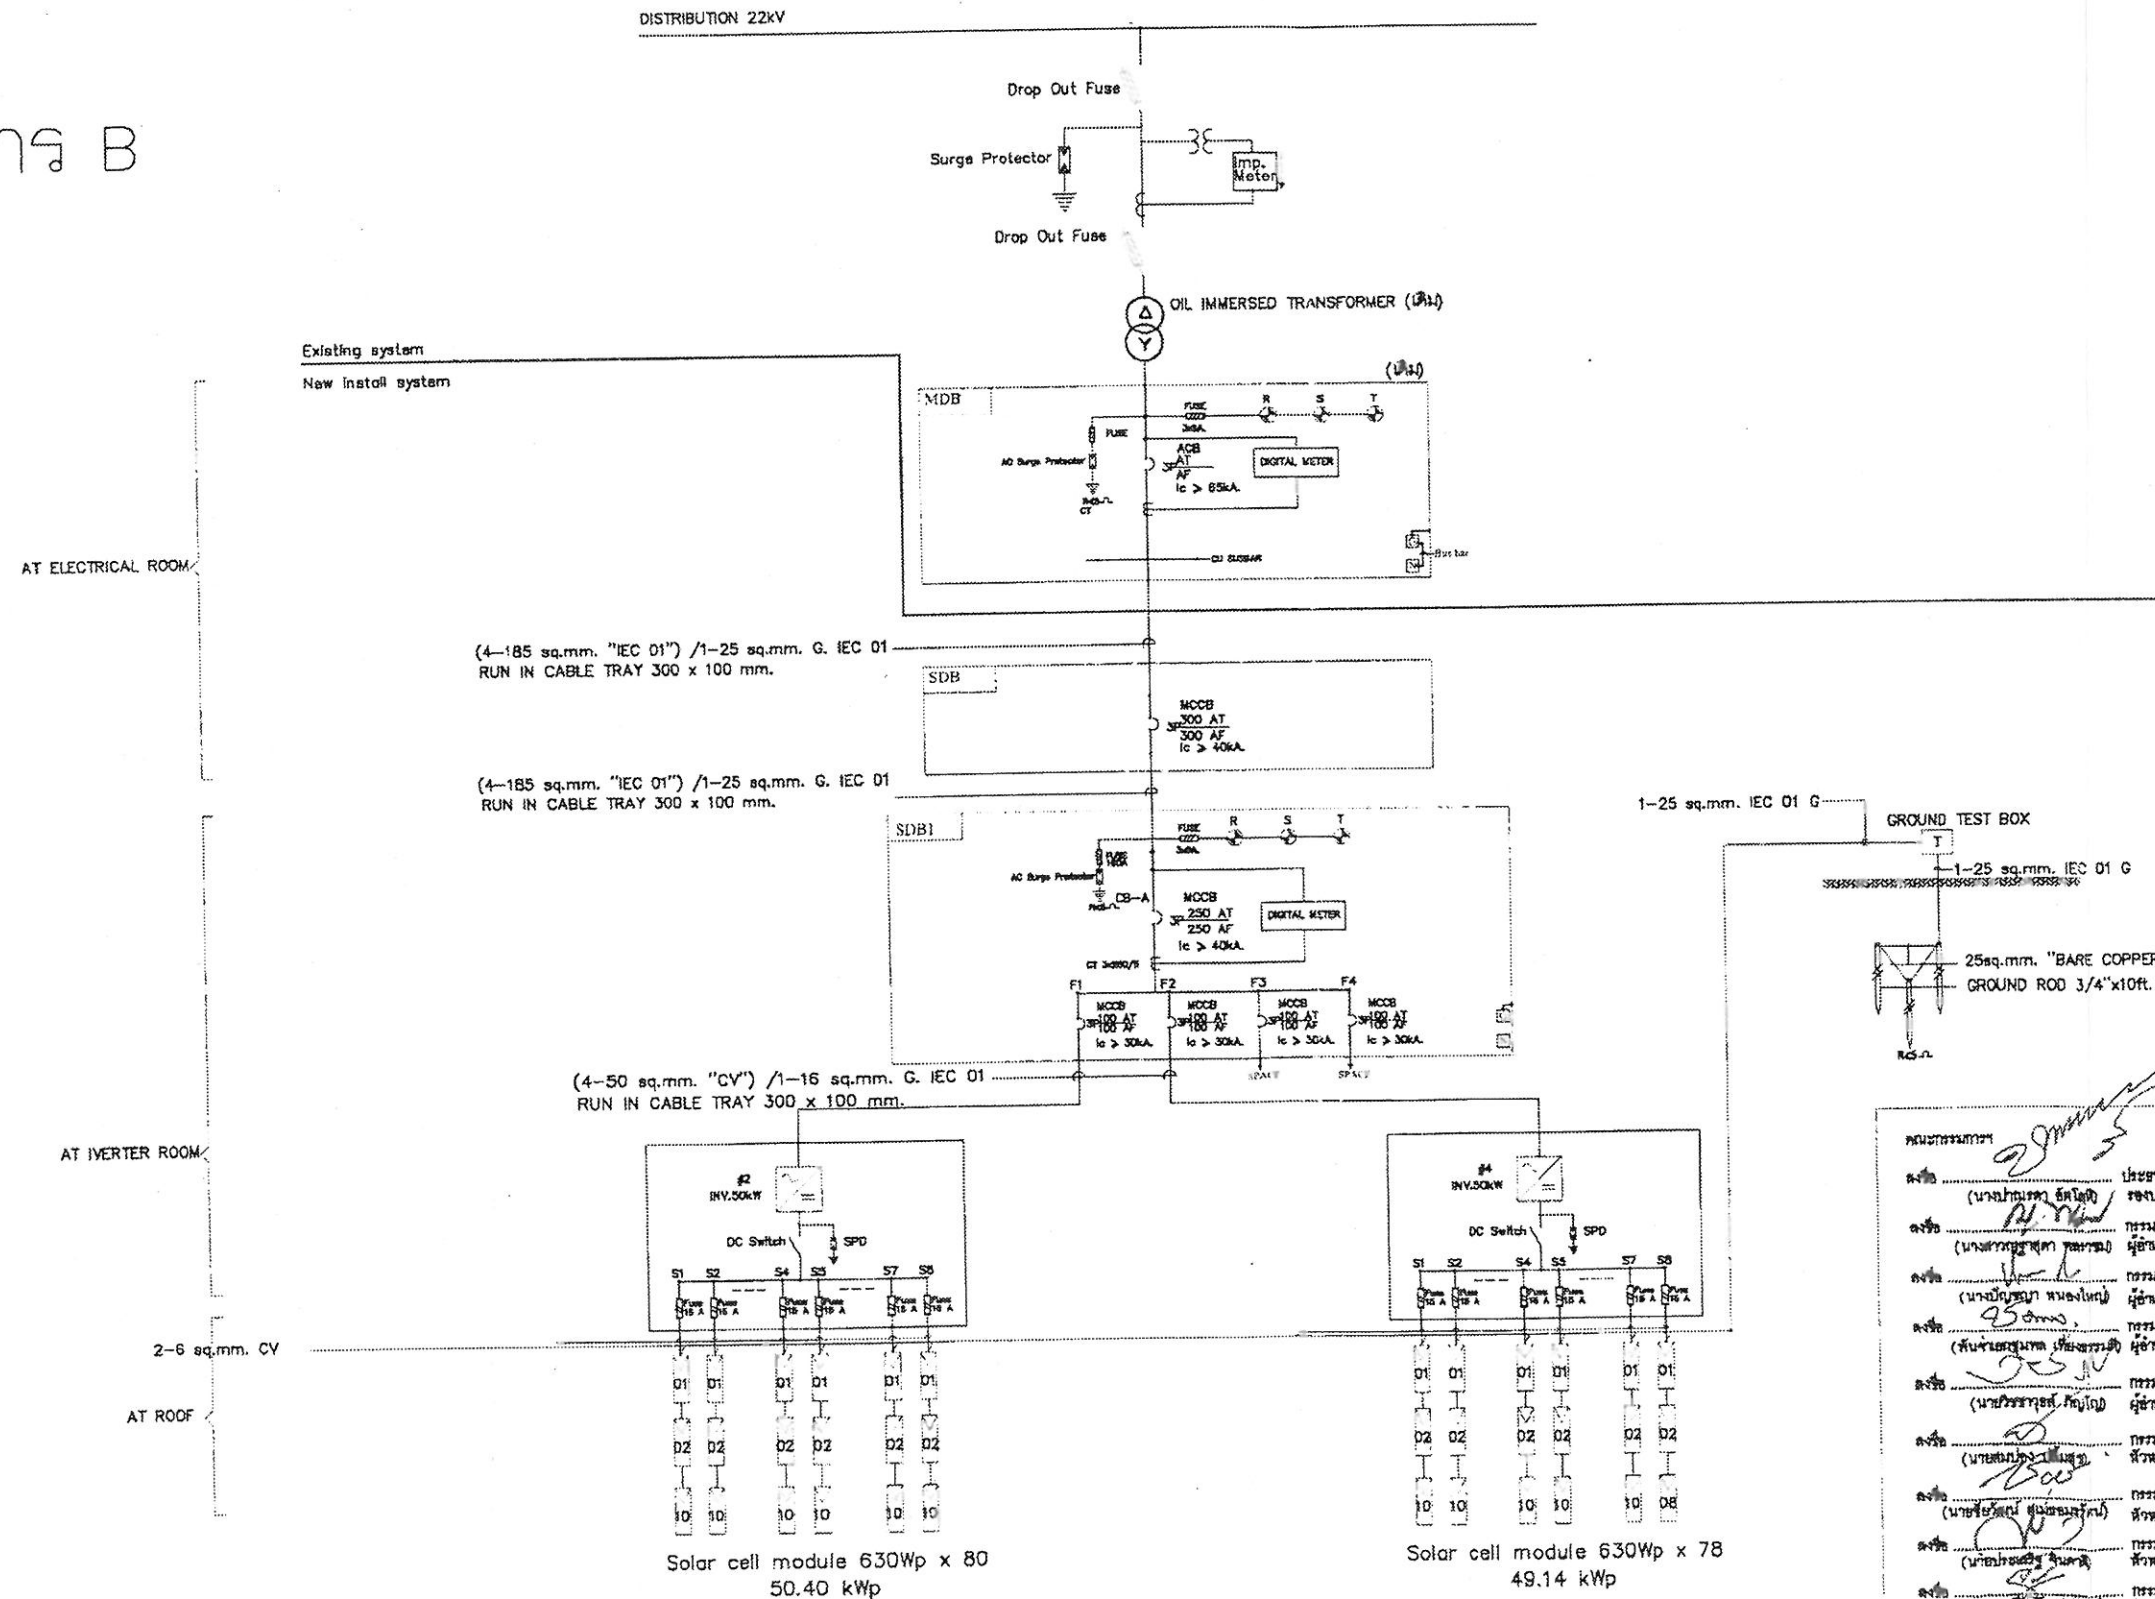

SINGLE LINE DIAGRAM FOR SOLAR ROOFTOP

SCALE

		สำนักงานทรัพยากรธรรมชาติและสิ่งแวดล้อม ศาลาว่าการเมืองพัทยา
โครงการ โครงการติดตั้งระบบผลิตไฟฟ้าพลังงานแสงอาทิตย์ที่ติดตั้งบนหลังคา (Solar Rooftop) ภายในศาลาว่าการเมืองพัทยา		
สถานที่ตั้ง	เมืองพัทยา อ.บางละมุง จ.ชลบุรี	
ผู้ช่วยช่างสำรวจ		
ช่างสำรวจ		
ผู้ช่วยเขียนแบบ		
ช่างเขียนแบบ		
ผู้ช่วยสถาปนิก		
สถาปนิก		
หน่วยสถาปัตย์กรรม		
ผู้ช่วยวิศวกรโยธา		
วิศวกรโยธา		
วิศวกรไฟฟ้า		
หน่วยทรัพยากรธรรมชาติ		
ตรวจ	 ผอ.ส่วนสิ่งแวดล้อมภาพสิ่งแวดล้อม	
ตรวจ	 ผอ.ส่วนควบคุมมลพิษ	
ตรวจ	 บัณฑิตเมืองพัทยา	
อนุมัติ	 นายกเมืองพัทยา	
แบบแสดง	ผังบริเวณ	
สถานที่ตั้ง	เมืองพัทยา	
วันที่	5 5	
แบบเลขที่		

กรณีที่ไม่สามารถดำเนินการได้ตามรูปแบบและรายการ ซึ่งต้องทำการเปลี่ยนแปลงแก้ไขขึ้นที่ดำเนินการ
ทั้งนี้อยู่ในดุลยพินิจคณะกรรมการตรวจสอบให้พิจารณาให้ความเห็นชอบก่อนดำเนินการ