



เมืองพัทยา อำเภอบางละมุง จังหวัดชลบุรี

โครงการปรับปรุงภูมิทัศน์สนามกีฬาภาคตะวันออกเมืองพัทยา




แบบ FOR CONSTRUCTION :

☒ แบบภูมิสถาปัตยกรรม
LANDSCAPE

ผู้ออกแบบ DESIGNER :

สำนักช่าง

	โครงการปรับปรุงภูมิทัศน์สนามกีฬาภาคตะวันออก เมืองพัทยา	ผู้ช่วยช่างเขียนแบบ	ผู้ช่วยสถาปนิก	ผู้ช่วยวิศวกรโยธา	ตรวจ	ตรวจ	ตรวจ	อนุมัติ	แบบแสดง	วันที่	แผ่นที่
		เขียนแบบ	สถาปนิก	วิศวกรโยธา					หน้าปก	10/1/2564	A-01
			สถาปนิก	วิศวกรไฟฟ้า						4/1/2564	23

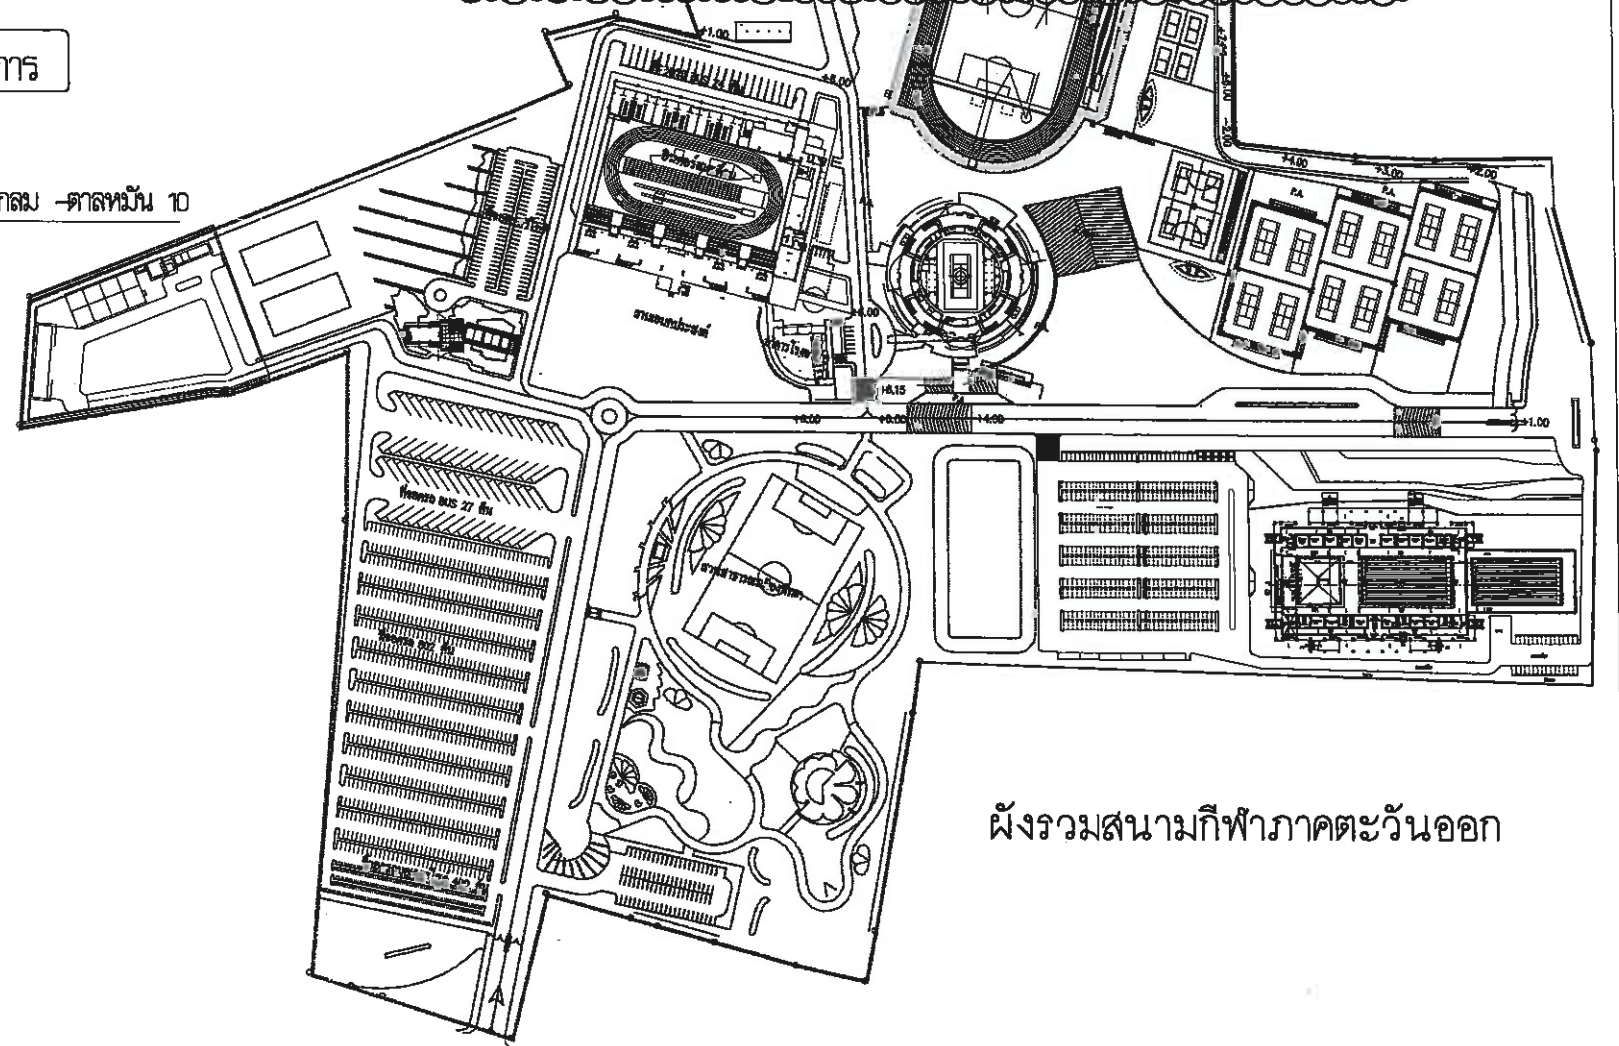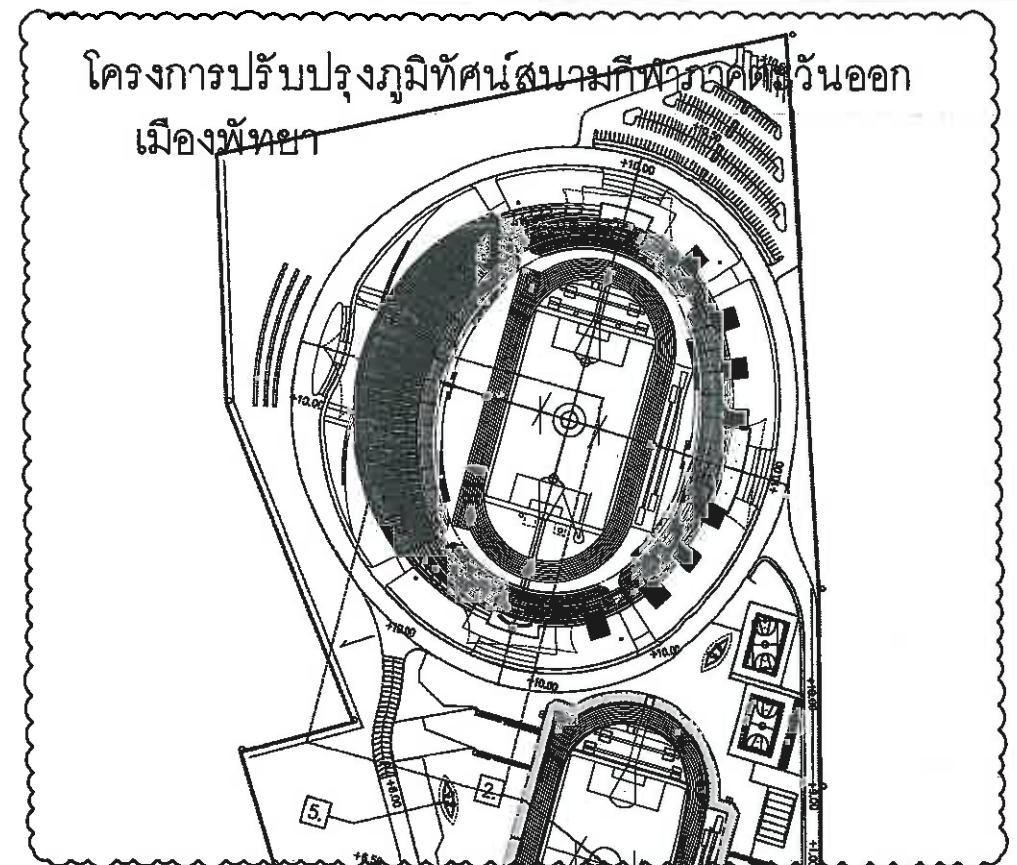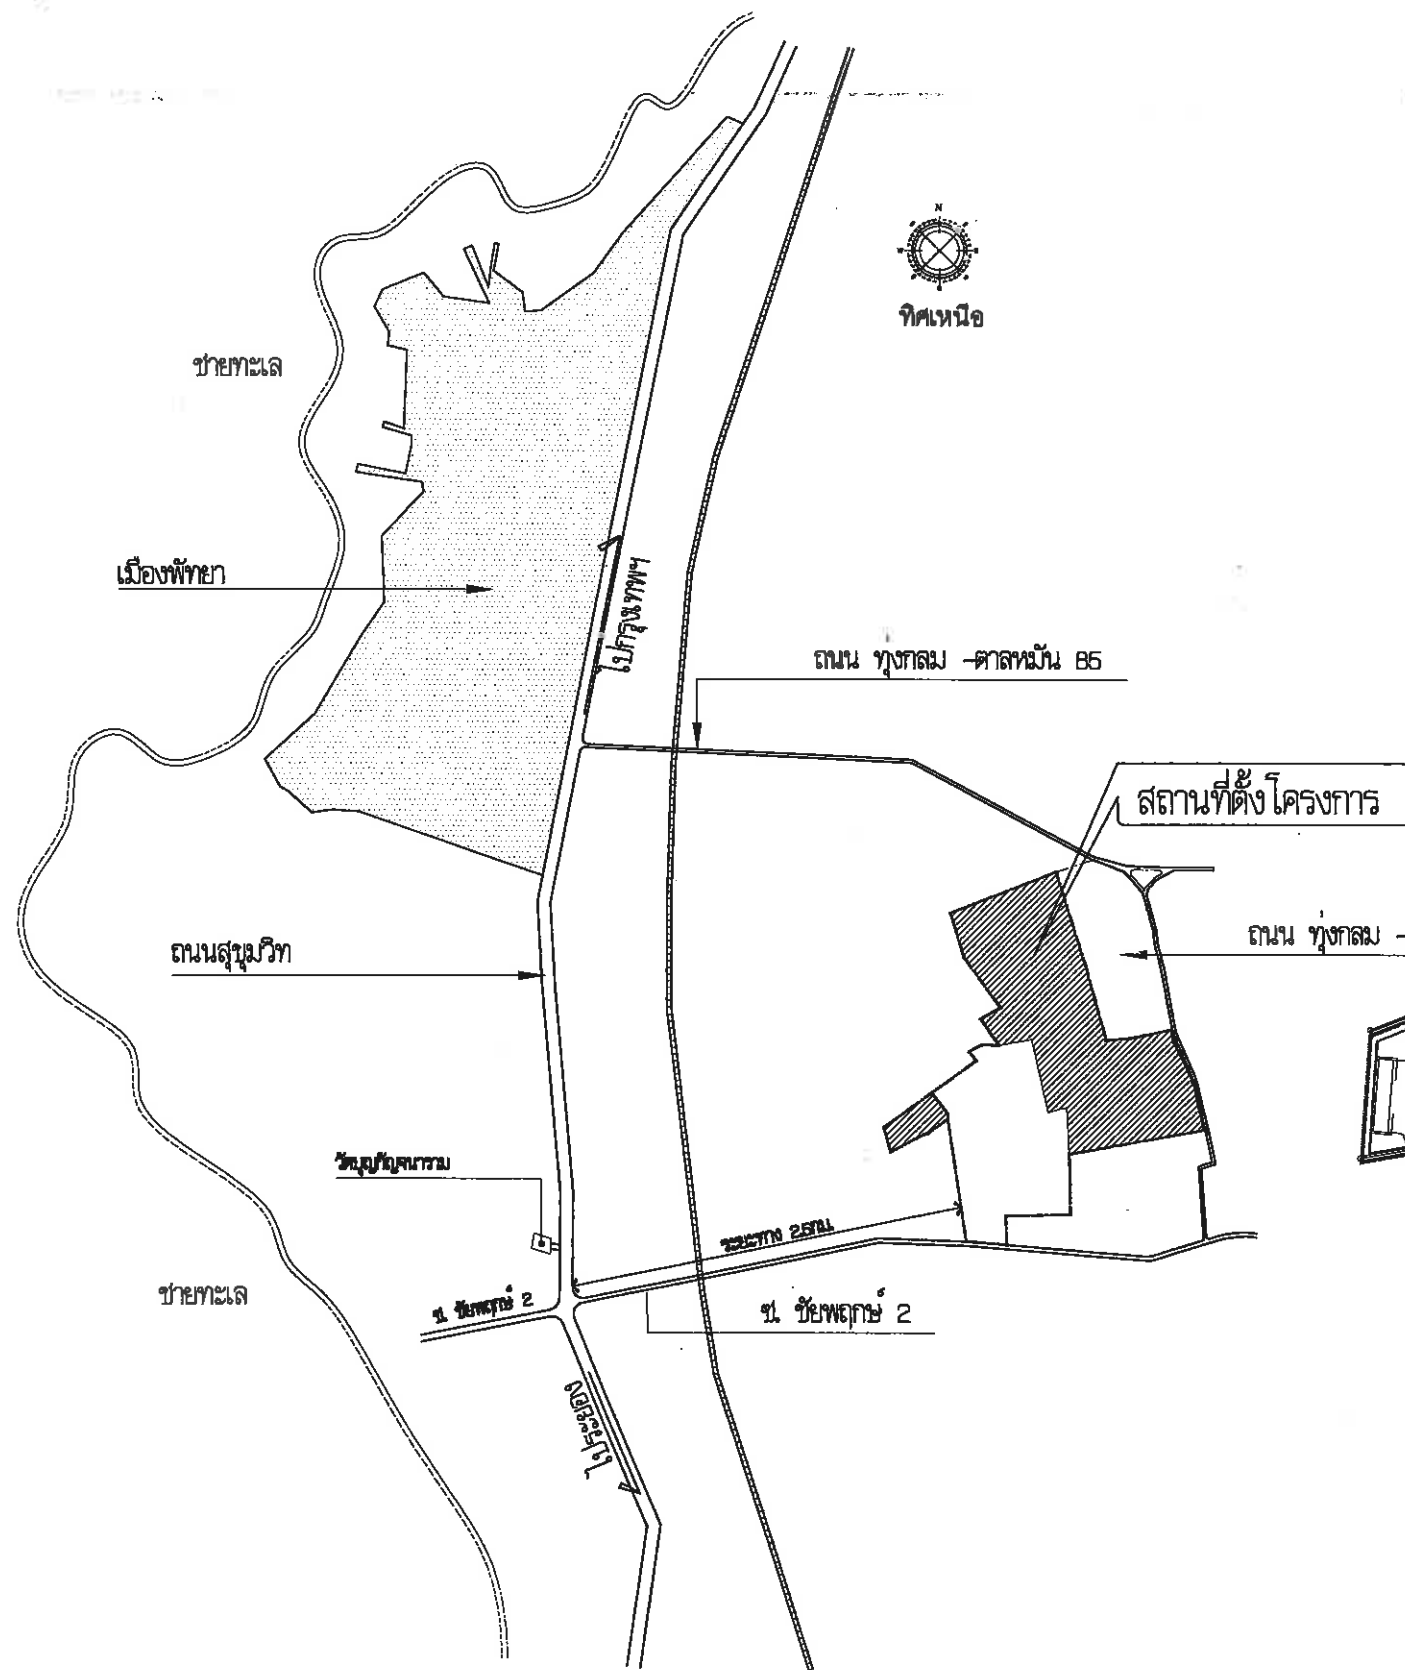

ผังรวมสนามกีฬาภาคตะวันออก

	โครงการปรับปรุงภูมิทัศน์สนามกีฬาภาคตะวันออก เมืองพัทยา	ผู้ช่วยเขียนแบบ เขียนแบบ	ผู้ช่วยสถาปนิก สถาปนิก	ผู้ช่วยวิศวกรโยธา วิศวกรโยธา วิศวกรไฟฟ้า	ตรวจ ผอ. ส่วนวิศวกรรมอาคารสร้าง	ตรวจ ผอ. สำนักช่าง	ตรวจ ปลัด เมืองพัทยา	อนุมัติ นายก อบจ. พัทธ	แบบแสดง ผังรวมสนามกีฬาภาคตะวันออก	วันที่ 20 07 2569 แบบเลขที่ A-02/7	แผนที่ A-02 7
--	---	-----------------------------	---------------------------	--	------------------------------------	-----------------------	-------------------------	---------------------------	--------------------------------------	---	---------------------

โครงการปรับปรุงภูมิทัศน์สนามกีฬาภาคตะวันออก


สถานที่ตั้ง : สนามกีฬาภาคตะวันออก เมืองพัทยา
ตำบลหนองปรือ อำเภอบางละมุง จังหวัดชลบุรี

รายละเอียดโครงการ

หมวดงานโครงสร้าง

1. งานภูมิทัศน์
2. งานก่อสร้างทางเดินสวนฝั่งตะวันออก
3. งานก่อสร้างลานสนามเด็กเล่น 2 จุด
4. งานก่อสร้างลานออกกำลังกาย 2 จุด
5. งานม้านั่งรอบต้นไม้จำนวน 24 จุด
6. งานปลูกต้นไม้ยืนต้น ไม้พุ่ม ไม้คลุมดินและวัสดุปลูก
7. งานระบบไฟฟ้าส่องสว่างสวน (กำหนดตำแหน่งภายหลัง)
8. งานระบบรดน้ำต้นไม้
9. งานระบบไฟฟ้าสำหรับพื้นที่จัดงาน
10. งานครุภัณฑ์เครื่องออกกำลังกาย (กำหนดตำแหน่งภายหลัง)
11. ครุภัณฑ์เครื่องเล่น (กำหนดตำแหน่งภายหลัง)
12. ครุภัณฑ์ม้านั่ง (กำหนดตำแหน่งภายหลัง)
13. ค่าใช้จ่ายพิเศษ

หมายเหตุ
ให้ผู้รับจ้างนำเสนอรูปแบบ ราคา ตำแหน่งติดตั้ง
ขออนุมัติ คณะกรรมการตรวจรับพัสดุก่อนทำการติดตั้ง

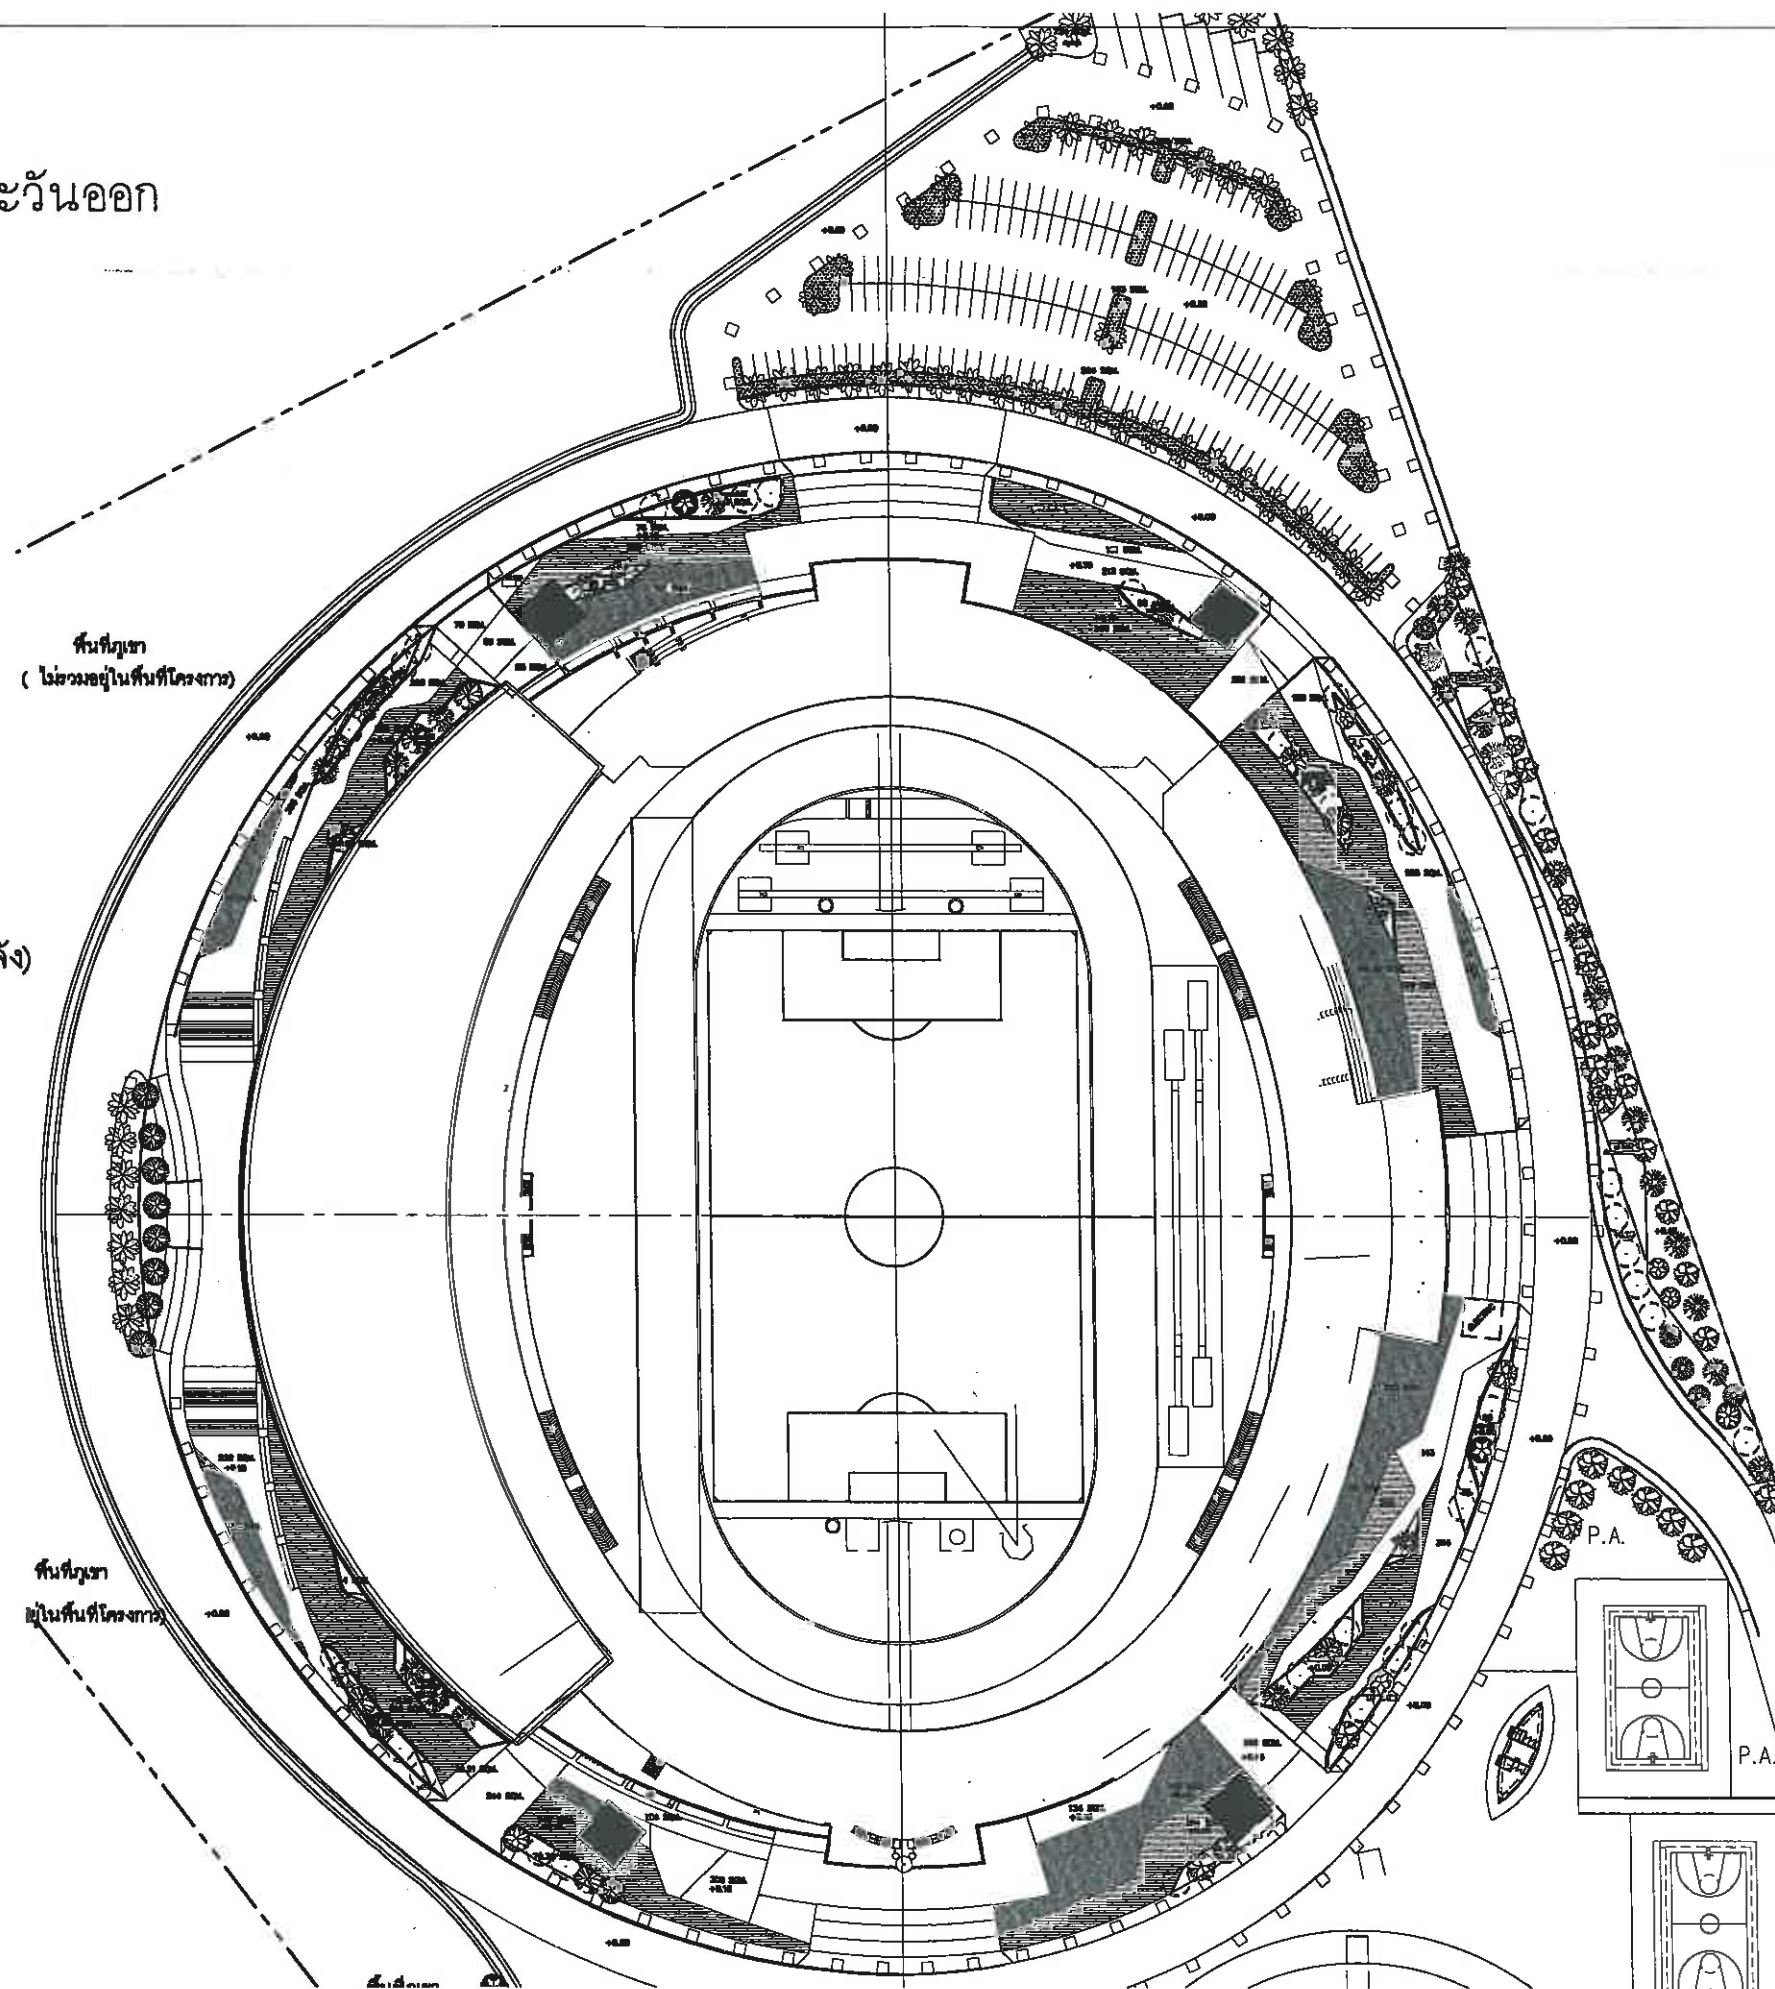

	โครงการปรับปรุงภูมิทัศน์สนามกีฬาภาคตะวันออก เมืองพัทยา	ผู้ช่วยช่างเขียนแบบ	ผู้ช่วยสถาปนิก	ผู้ช่วยวิศวกรโยธา	ตรวจ	ตรวจ	ตรวจ	อนุมัติ	แบบแสดง	วันที่	แผ่นที่
		เขียนแบบ	สถาปนิก	วิศวกรโยธา	25/6/2569	25/6/2569	25/6/2569	25/6/2569	แบบที่	20 07 2569	A-03
			สถาปนิก	วิศวกรไฟฟ้า					แบบที่	20 07 2569	23
			หน้าฝ่ายสถาปัตย์กรรม	หน้าฝ่ายวิศวกรรมโยธา	ผล ส่วนวิศวกรรมกรก่อสร้าง	ผล สำนักช่าง	ปลัดเมืองพัทยา	นายกเมืองพัทยา		25/6/2569	

รายการประกอบแบบ

1. การปรับเปลี่ยนแบบรูปรายการ (ที่ไม่เปลี่ยนวัตถุประสงค์หลักของโครงการ)
 - 1.1 แนว ระยะ ระดับ ตำแหน่ง พื้นที่ ปริมาณงาน ให้ปรับเปลี่ยนได้ตามสภาพจริงหน้างานโดยไม่ถือเป็นการแก้ไขแบบรูป รายการ และสัญญาหลัก ทั้งนี้ให้ถือประโยชน์ของทางราชการเป็นเกณฑ์ในการพิจารณาเป็นหลัก
 - 1.2 ให้ผู้รับจ้างเป็นผู้ดำเนินการสำรวจ ตรวจสอบ สอบตรงวัด แนวเขตร่วมกับเจ้าหน้าที่จากสำนักงานที่ดิน (ถ้ามี) และผู้ควบคุมงานจากผู้รับจ้างพร้อมกันจัดทำ Shop Drawing ประมาณการค่าใช้จ่ายและเวลาทำการ ประมาณการค่าใช้จ่ายเปรียบเทียบ เวลาทำการเปรียบเทียบ (ถ้ามี) แจ้งคณะกรรมการตรวจการจ้าง พิจารณาก่อนผู้ควบคุมงาน เพื่อนำเสนอผู้ว่าจ้างเห็นชอบ
 - 1.3 การดำเนินการเพื่อการปรับเปลี่ยนแบบรูปรายการ ตามข้อ 1. นี้ให้เป็นภาระและหน้าที่ของผู้รับจ้างที่ต้องดำเนินการต้องเป็นผู้ขอค่าใช้จ่ายทั้งหมดจะเสียหรือค่าใช้จ่ายได้เพิ่มเติมอีกก็ได้
 - 1.4 ความเห็นของคณะกรรมการตรวจรับพัสดุ และผู้ว่าจ้างให้ถือเป็นข้อยุติ จะนำมาเป็นเหตุฟ้องร้องหรือเรียกค่าเสียหายหรือค่าใช้จ่ายใดๆ อีกไม่ได้
2. การส่งมอบพัสดุและการส่งมอบงาน
 - 2.1 ให้ผู้รับจ้างแสดง (แบบ) ภาพประกอบการส่งมอบงาน
 - 2.1.1 ภาพงานก่อนงวดที่จะส่งมอบ จำนวนไม่น้อยกว่า 4 ภาพ
 - 2.1.2 ภาพงานขณะดำเนินการในงวด จำนวนไม่น้อยกว่า 4 ภาพ
 - 2.1.3 ภาพงานที่แสดงความแล้วเสร็จของผลงานงวดนั้น ๆ จำนวนไม่น้อยกว่า 4 ภาพ
 - 2.2 ให้ผู้รับจ้างแสดง (แบบ) สำเนาบัตรพร้อมหนังสือรับรองผลการปฏิบัติงานตามงวดงานที่ส่งมอบ ของผู้ควบคุมงานตามที่ระบุใน ประกาศประกวดราคา (ถ้ามี) เป็นเอกสารประกอบหนังสือส่งมอบงาน
3. ใบกรอกเสนอปริมาณงานและราคาที่ทางผู้ว่าจ้างจัดเตรียมไว้ให้พร้อมเอกสารประกาศประกวดราคา (จัดหายผู้รับจ้าง) และใบกรอกเสนอ ปริมาณงานและราคาที่ผู้รับจ้างเป็นผู้กรอกเสนอราคาไว้ ถือเป็นส่วนหนึ่งของสัญญา
4. ให้ผู้รับจ้างดำเนินการสำรวจสภาพพื้นที่การก่อสร้างให้ละเอียด อาจจะมีปัญหาอุปสรรคทั้งบนดินและใต้ดิน ซึ่งเป็นงานสาธารณูปโภคต่างๆ หรือปัญหาอื่นใด ที่ไม่สามารถสำรวจหรือชี้ชัดได้ ขณะทำการสำรวจออกแบบ ประมาณการ ผู้รับจ้างใช้ความระมัดระวังในการดำเนินการ ก่อสร้าง หากเกิดความเสียหายใดๆ เกิดขึ้น ผู้รับจ้างต้องเป็นผู้รับผิดชอบทั้งสิ้น
5. รูปแบบรายการ แนว ระยะ ระดับ ตำแหน่ง พื้นที่ ปริมาณงาน ให้ปรับเปลี่ยนได้ตามสภาพจริงหน้างานโดยไม่ถือเป็นการแก้ไข แบบรูป รายการ และสัญญา ทั้งนี้ให้ถือประโยชน์ของทางราชการเป็นเกณฑ์ในการพิจารณา และต้องขออนุมัติคณะกรรมการตรวจรับพัสดุพิจารณานำไปใช้
6. รายการก่อสร้างใดที่เป็นราคาเหมารวม หรือ กำหนดให้ผู้รับจ้างขออนุมัติก่อนใช้ ให้ผู้รับจ้างจัดส่งเพื่อขออนุมัติล่วงหน้า หากเกิดความ ล้ำราคาขึ้นอาจเป็นเหตุฝ่ายเบี่ยงการปฏิบัติตามสัญญาได้ โดยรายการที่ขออนุมัติต้องได้ตามปริมาณงาน คุณภาพงานที่ทางราชการพิจารณา และเป็นราคาที่เหมาะสมสอดคล้องกับใบเสนอราคาจากผู้รับจ้างเสนอไว้ และราคาต้องเป็นไปตามราคากลางหรือราคาพาณิชย์จังหวัดหรือราคา ของกระทรวงพาณิชย์ โดยที่ผู้รับจ้างต้องทำตารางแสดงค่าเปรียบเทียบให้คณะกรรมการไว้พิจารณา เกณฑ์การพิจารณาให้ยึดประโยชน์ ของทางราชการเป็นสำคัญ หากปรากฏภายหลังว่ารายการที่เสนอขออนุมัติไว้สูงกว่าความเป็นจริงตามที่เจ้าหน้าที่ผู้ตรวจสอบ ตรวจสอบแล้ว ต้องคืนเงินให้เป็นภาระหน้าที่ของผู้รับจ้างที่จะต้องคืนเงินส่วนเกินนั้นแก่ทางราชการ/เอกสารที่ขออนุมัติทุกฉบับผู้รับจ้างต้องลงนาม ประทับตราประทับรับรองเอกสารไว้ทุกฉบับ
7. การส่งงานงวดซึ่งมีถึงงวดสุดท้าย การที่คณะกรรมการตรวจการจ้างได้ทำการตรวจรับรวมตลอดถึงมีการเบิกจ่ายเงินเป็นที่เรียบร้อยแล้ว มิได้ถือว่าเป็นการส่งมอบรับงานกันแต่อย่างใด จะถือว่าเป็นเพียงการตรวจผลงานของผู้รับจ้าง เพื่อให้ผู้รับจ้างสามารถเบิกเงิน ได้บางส่วนตามปริมาณผลงานเท่านั้นและหากดำเนินการก่อสร้างไว้ในถูกต้องครบถ้วน หรือเกิดความชำรุดเสียหายขึ้นด้วยเหตุใดๆก็ตาม ผู้รับจ้างจะต้องดำเนินการซ่อมแซมปรับปรุงแก้ไข หรือก่อสร้างใหม่ในถูกต้องเสียเปรียบ ภายในระยะเวลาที่คณะกรรมการตรวจการจ้าง กำหนดให้และจะต้องไม่เกินกำหนดการส่งงานงวดสุดท้าย โดยที่ค่าใช้จ่ายหรือค่าใช้จ่ายที่มาจากผู้ว่าจ้างอีกมิได้
8. ผู้รับจ้างจะต้องใช้พัสดุ ประเภทวัสดุ หรือครุภัณฑ์ ที่จะใช้ในการก่อสร้างเป็นพัสดุที่ผลิตภายในประเทศ ไม่น้อยกว่าร้อยละ 60 ของมูลค่าพัสดุที่ใช้ในการก่อสร้างทั้งหมดตามสัญญา
9. ผู้รับจ้างต้องใช้หลักที่ผลิตภายในประเทศไม่น้อยกว่าร้อยละ 90 ของปริมาณหลักที่ต้องใช้ทั้งหมดตามสัญญา
 - ให้ผู้รับจ้างเสนอแบบ SHOP DRAWING โดยการสำรวจพื้นที่ก่อสร้าง แบบรูปรายการ และสัญญา โดยต้องขออนุมัติต่อคณะกรรมการตรวจรับพัสดุก่อนการดำเนินการก่อสร้าง
 - กรณีแบบรูป รายการและสัญญา มีความขัดแย้งให้ตรวจสอบและนำเสนอคณะกรรมการตรวจรับพัสดุ พิจารณาก่อนการดำเนินการ

ลักษณะ


สัญลักษณ์งานระดับ	
⊙ BM.	ระดับอ้างอิง
⊕ FG. +0.50	ระดับดินปลูกระดับทราย
⊕ FS. +0.50	ระดับวัสดุพื้นภายนอก
⊕ HP.	จุดระดับสูงสุด
⊕ LP. -1.00	ระดับต่ำสุด
⊕ TC. +0.50	ระดับขอบคันหินสำเร็จรูป, เหล็กกบตี
⊕ TW. +2.50	ระดับกำแพง, ผนังก
⊕ TR. +0.20	ระดับถนน
⊕ HWL. +1.00	ระดับน้ำสูงสุด
⊕ LWL. +1.00	ระดับน้ำต่ำสุด
	เส้นระดับความสูงเดิม
	เส้นระดับความสูงใหม่
	ดินถม
	ดินขุด

สัญลักษณ์งานต้นไม้และพืชพรรณ	
	ไม้ยืนต้นชนิดต่างๆ (สัญลักษณ์รวมระบุชนิดต้นไม้)
	
	พื้นที่ปลูกหญ้าและไม้คลุม (สัญลักษณ์รวมแสดงในวง)
สัญลักษณ์งานผนังบริเวณ	
	เส้นระดับความสูงเดิม (สัญลักษณ์รวมแสดงในวง)
	พื้นที่น้ำ (สัญลักษณ์รวมแสดงในวง)
	พื้นที่ปอยทราย (สัญลักษณ์รวมแสดงในวง)

รายการประกอบแบบ

[illegible]

[illegible]

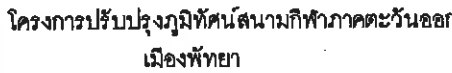[illegible]


	013
	0

ผอ.สำนักงาน



นายกเมืองพัทยา


แบบแสดง	วันที่
รายการประกอบแบบ 5	20 07 2560
	แบบเลขที่
	๓๓๒๕๖

A-07
23


แบบมาตรฐานการปลูกต้นไม้ประเภทต่างๆบนพื้นดิน

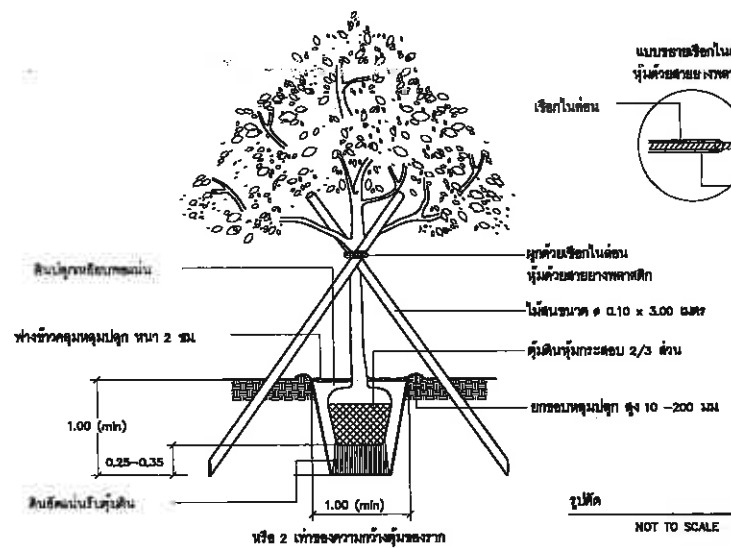


การปลูกต้นไม้ใหญ่

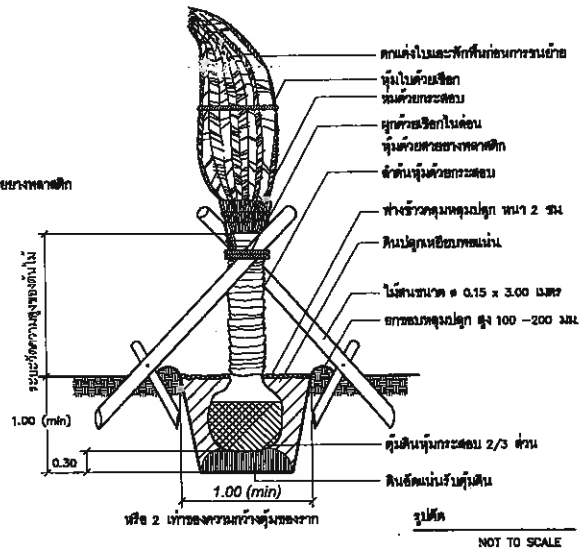


การปลูกปาล์มขนาดใหญ่

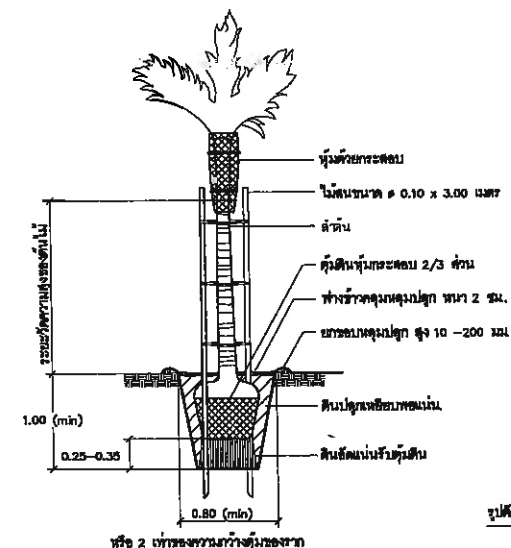


การปลูกปาล์มขนาดกลาง

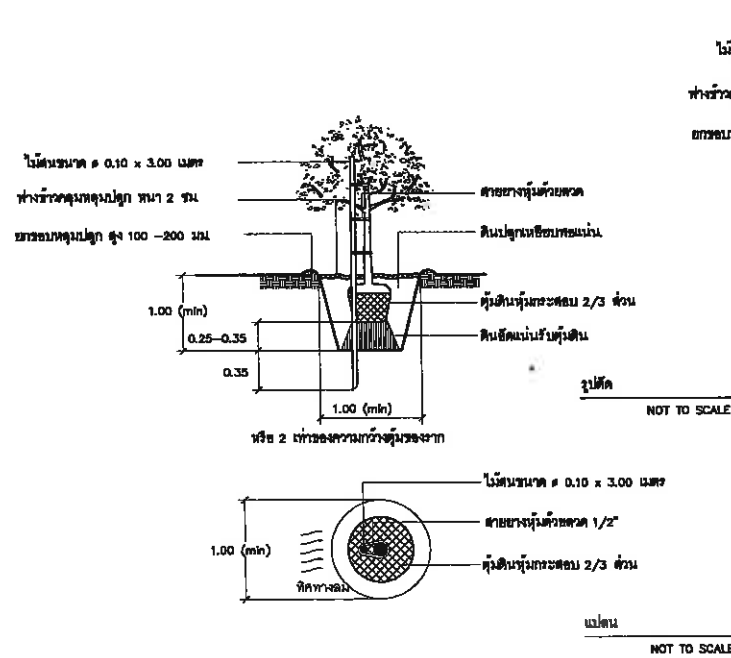


การปลูกต้นไม้ยืนต้นขนาดเล็ก

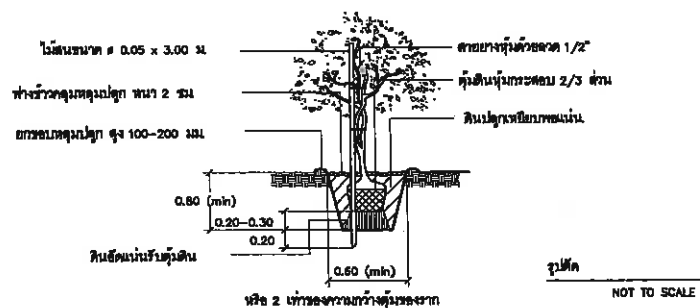


การปลูกต้นไม้ขนาดกลาง

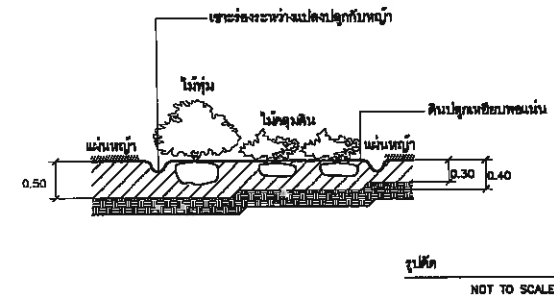

การปลูกไม้พุ่ม ไม้คลุมดิน หญ้า

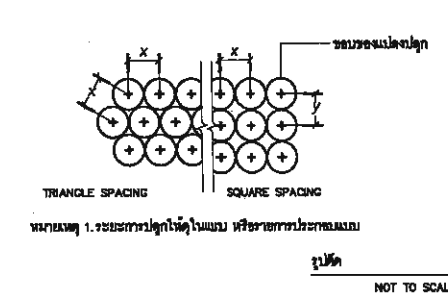

การปลูกไม้พุ่ม

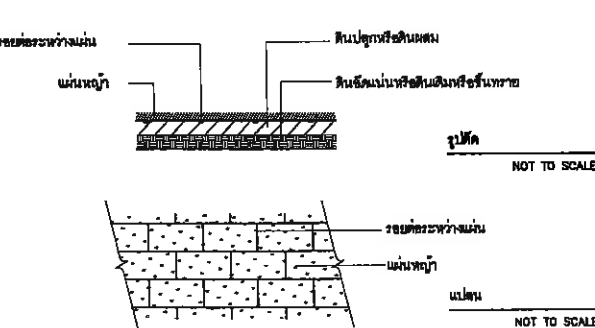


การปลูกหญ้าแฝก


การปลูกหญ้าแฝก

- หมายเหตุ
1. การวัดขนาดต้นไม้ วัดวัดจากโคนต้น 30 ซม.
 2. การวัดขนาดทรงพุ่มวัดจากโคนต้น วัดวัดจากโคนต้น 0.30 ม.
 3. การวัดขนาดทรงพุ่มวัดจากโคนต้น วัดวัดจากโคนต้น 0.30 ม.
 4. ลักษณะของดินและพุ่มไม้ที่มีอยู่ก่อนการปลูกให้ดูตามลักษณะดิน หรืออยู่ในบริเวณที่ปลูก และสภาพแวดล้อม เช่น ดินเดิม และลักษณะภูมิอากาศ ให้ผู้รับจ้างเสนอราคาให้เหมาะสม


	โครงการปรับปรุงภูมิทัศน์สนามกีฬาภาคตะวันออก เมืองพัทยา	ผู้ช่วยช่างเขียนแบบ	ผู้ช่วยสถาปนิก	ผู้ช่วยวิศวกรโยธา	ตรวจ	ตรวจ	ตรวจ	อนุมัติ	แบบแสดง	วันที่	แผ่นที่
		เขียนแบบ	สถาปนิก	วิศวกรโยธา					การปลูกต้นไม้	20 07 2569	A-09
			สถาปนิก	วิศวกรไฟฟ้า						แบบแสดงที่	23
			นายฝ่ายสถาปัตย์	นายฝ่ายวิศวกรโยธา	ผอ. ส่วนวิศวกรรมอาคารก่อสร้าง	ผอ. สำนักช่าง	ปลัดเมืองพัทยา	นายกเมืองพัทยา		4/8/2569	

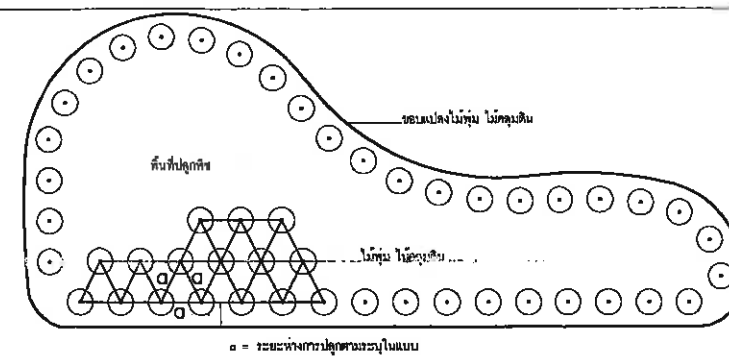

SCALE 1:50

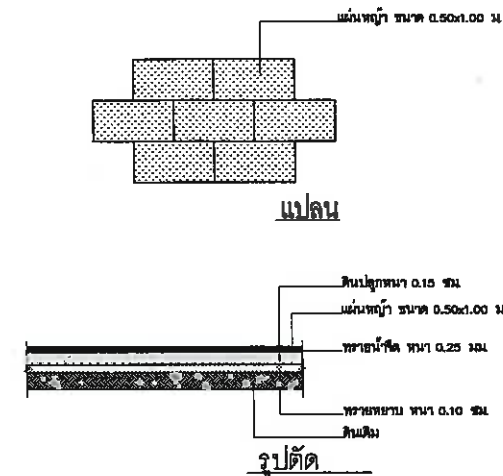

SCALE 1:50

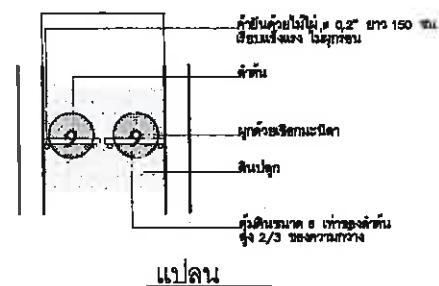

SCALE 1:50


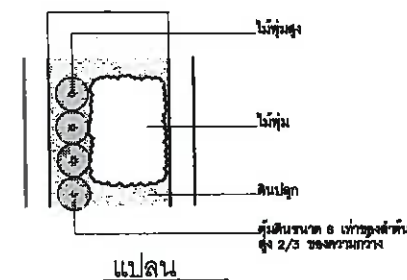







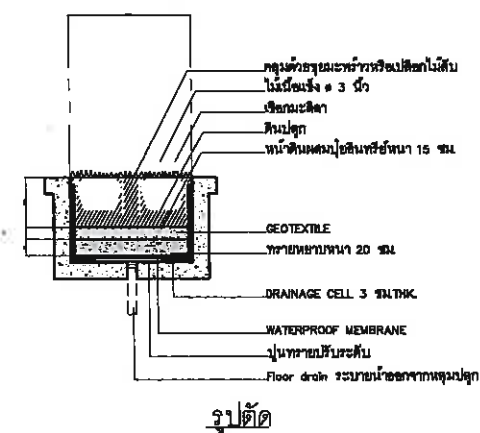


SCALE 1:5






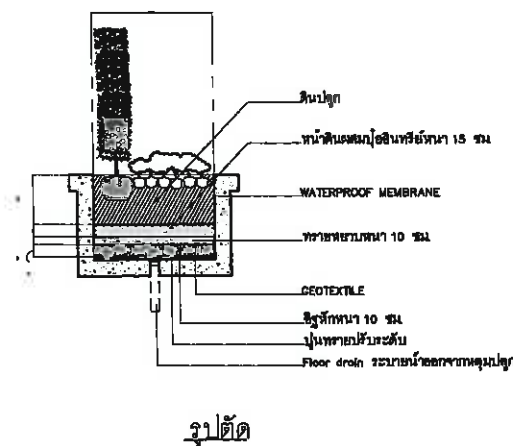


SCALE 1:50

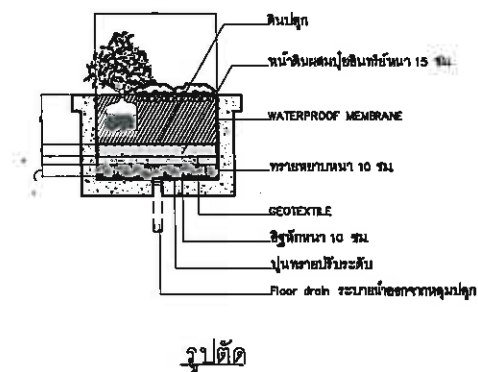


SCALE 1:50

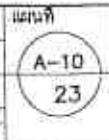

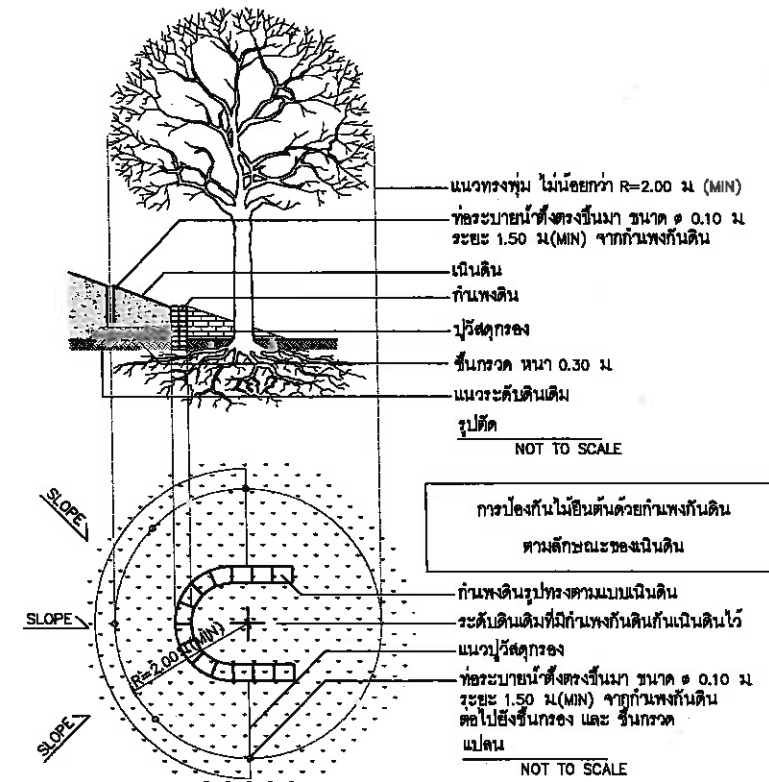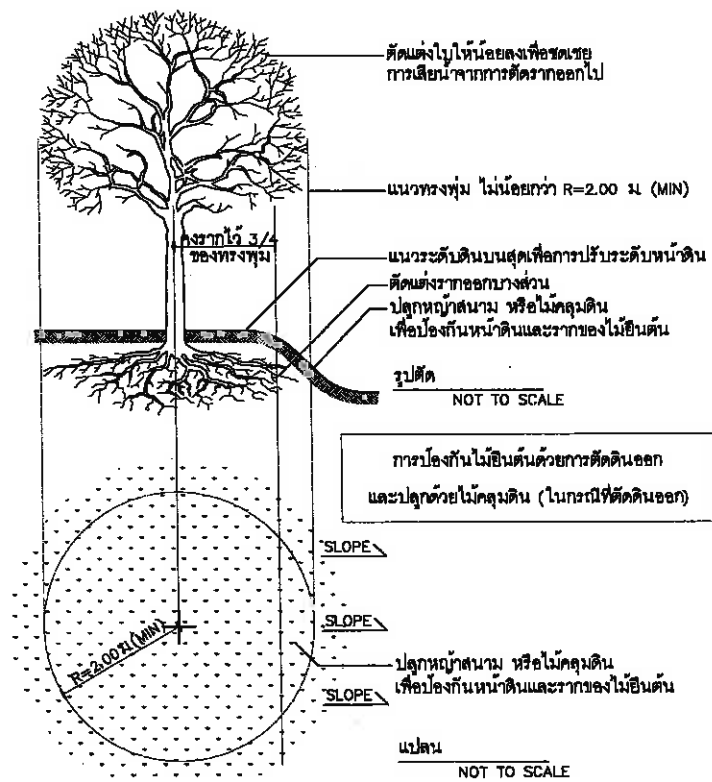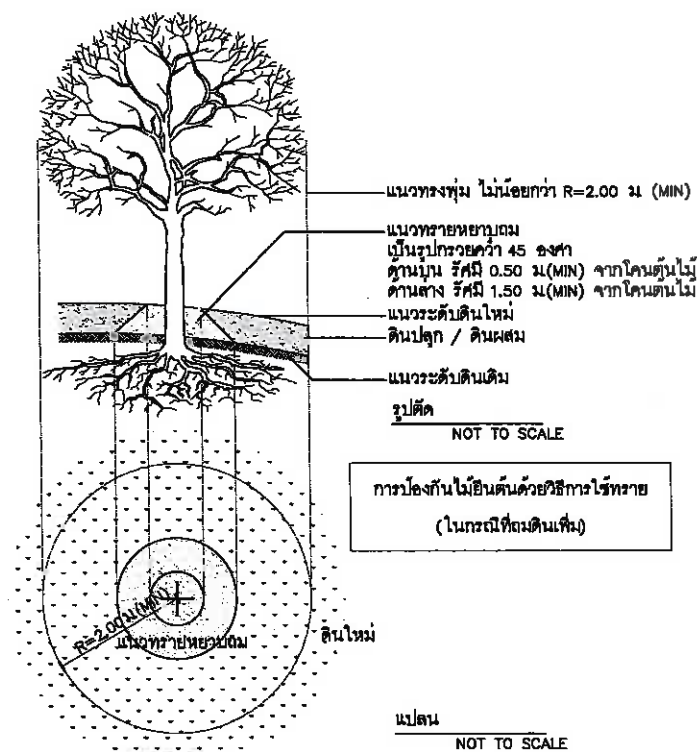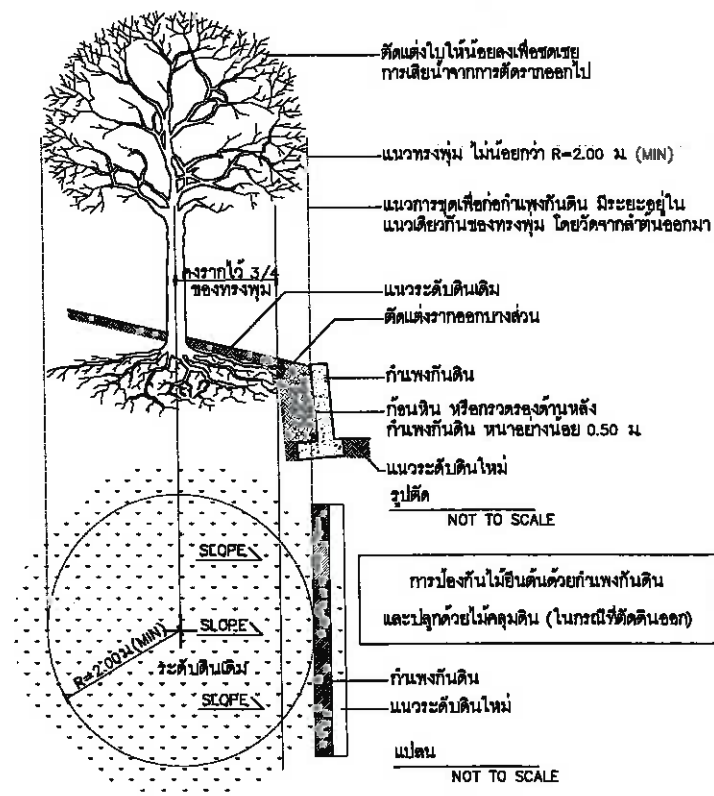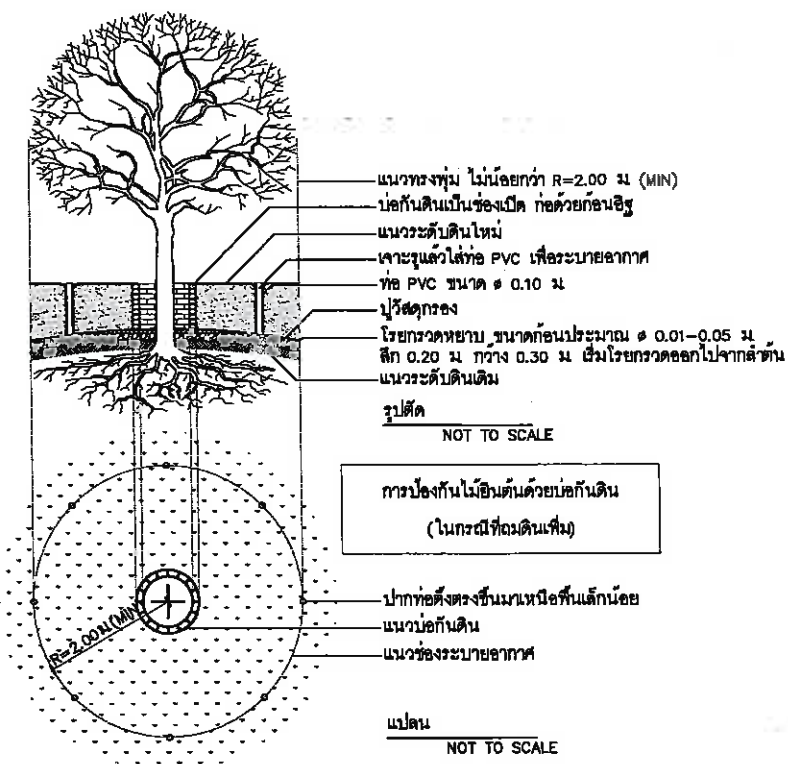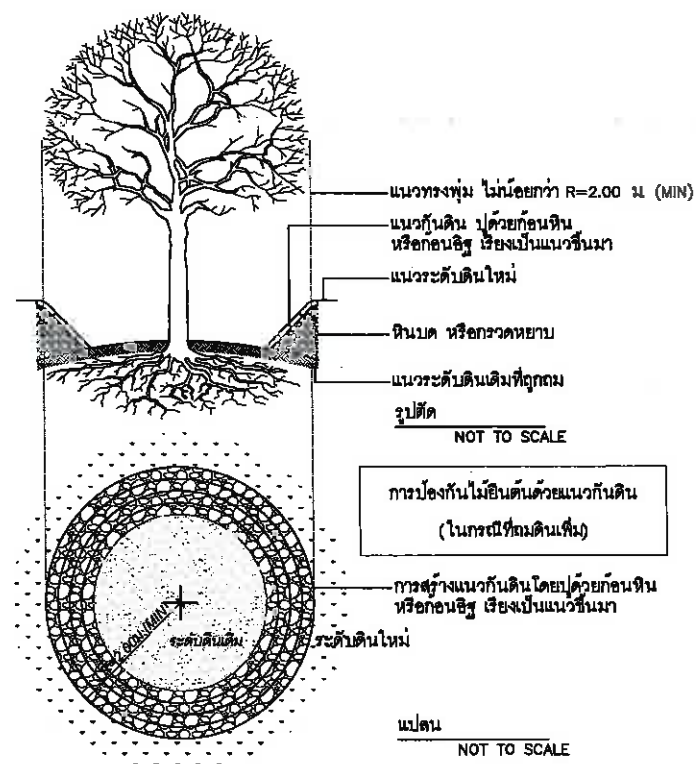

	โครงการปรับปรุงภูมิทัศน์สนามกีฬาภาคตะวันออก เมืองพัทยา	ผู้ช่วยช่างเขียนแบบ	ผู้ช่วยสถาปนิก	ผู้ช่วยวิศวกรโยธา	ตรวจ	ตรวจ	ตรวจ	อนุมัติ	แบบแสดง	วันที่	แผ่นที่
		เขียนแบบ	สถาปนิก	วิศวกรโยธา					การปลูกต้นไม้	20 07 2565	(A-11)
			สถาปนิก	วิศวกรไฟฟ้า							
			หน.ฝ่ายสถาปัตย์	หน.ฝ่ายวิศวกรรมโยธา	ผล ส่วนวิศวกรรมจราจร	ผล ส่วนจราจร	ปลัดเมืองพัทยา	นายกเมืองพัทยา		4/2/2567	23

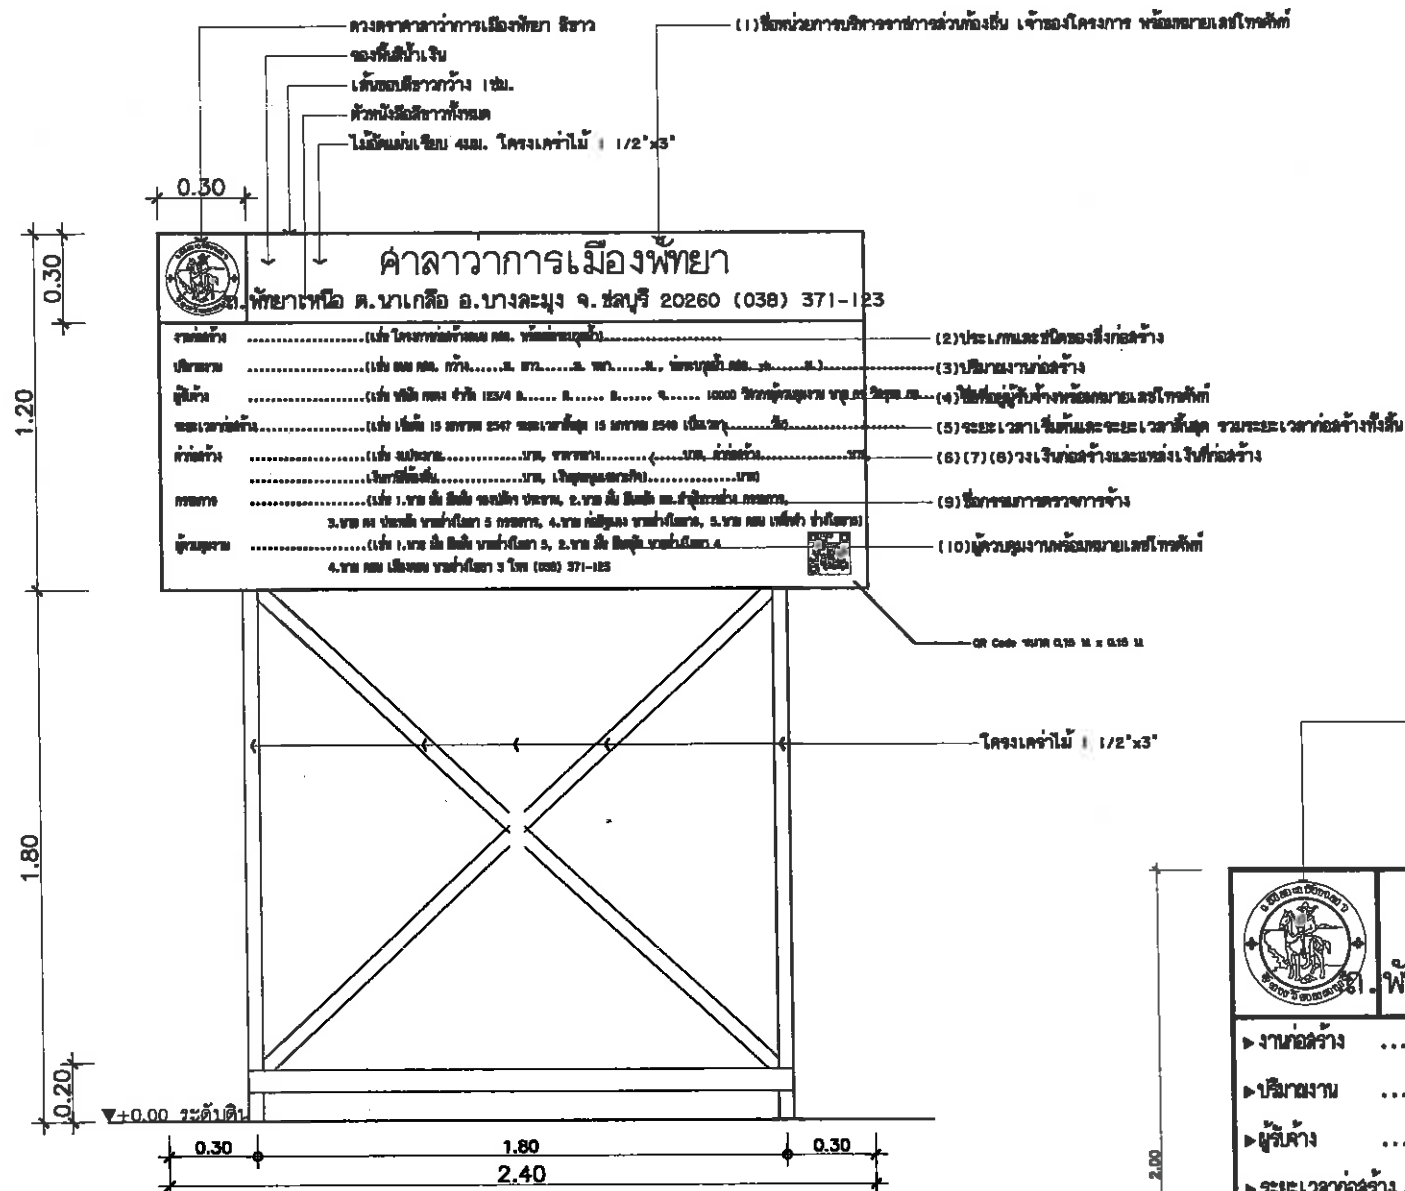


หมายเหตุ : สำหรับงานก่อสร้างที่เป็นการก่อสร้างทาง คลองหรือลำน้ำ
ให้ติดตั้งทุ่นเริ่มต้น 1 ชุด ให้ติดตั้งทุ่นสิ้นสุด 1 ชุด

แบบแผ่นป้ายแสดงรายละเอียดเกี่ยวกับงานก่อสร้าง

มาตราส่วน : 25
กรณีอยู่ในระหว่างดำเนินการก่อสร้าง


* ติดตั้งภายใน 7 วัน นับแต่วันลงนามในสัญญา

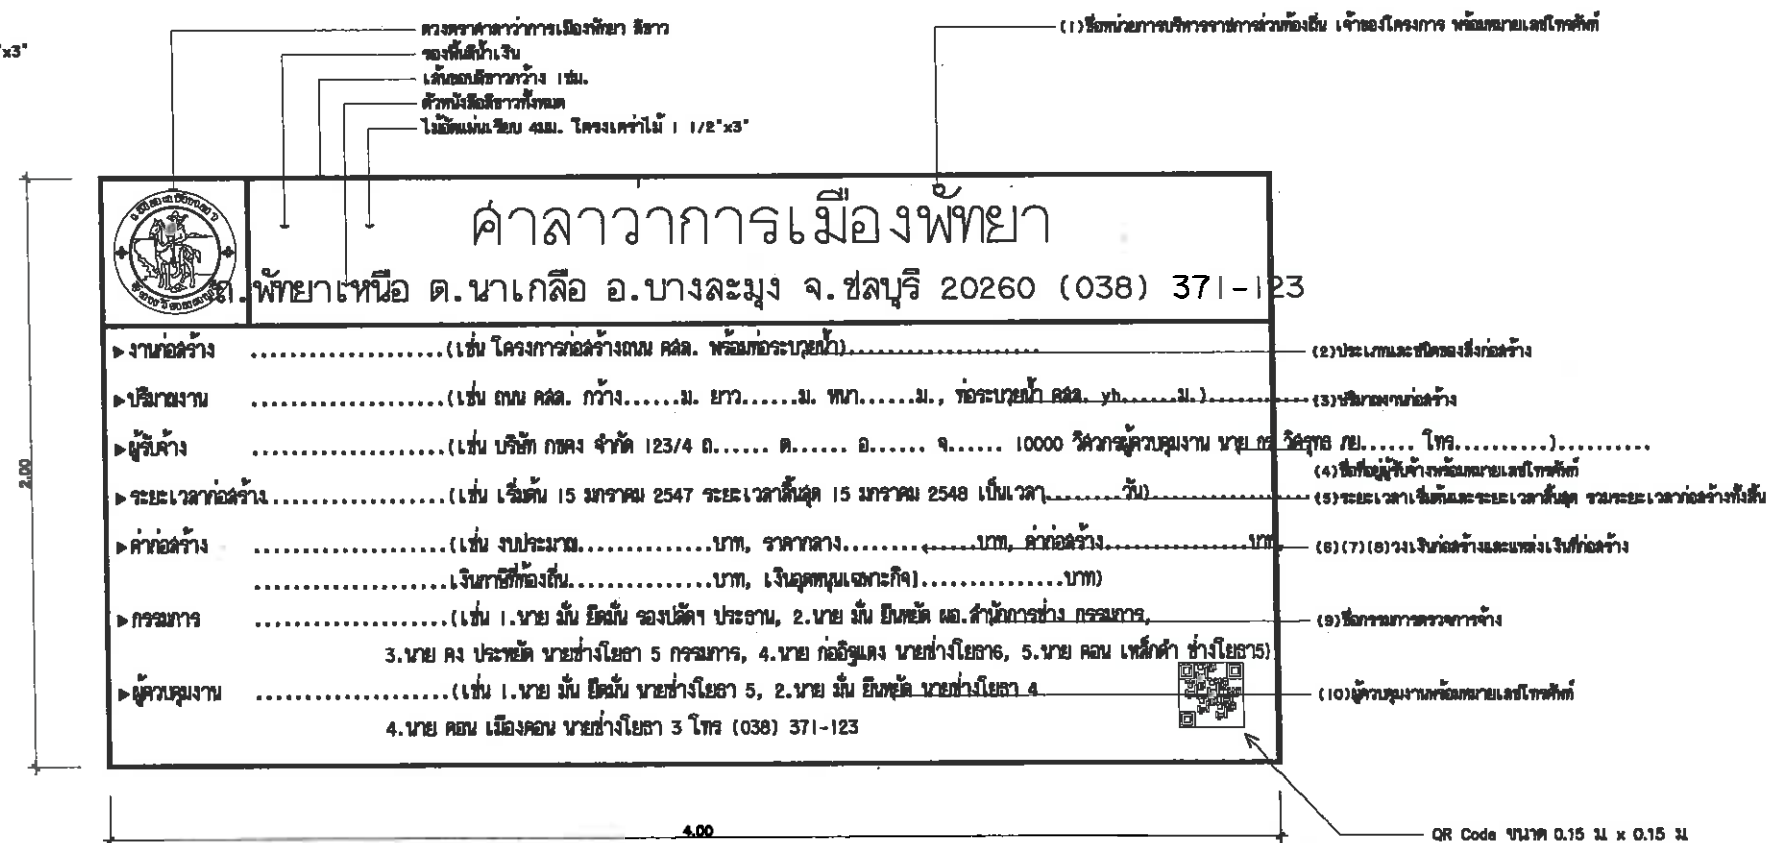

แบบแผ่นป้ายแสดงรายละเอียดเกี่ยวกับงานก่อสร้าง

มาตราส่วน : 25
กรณีอยู่ในระหว่างดำเนินการก่อสร้าง

	โครงการปรับปรุงภูมิทัศน์สนามกีฬาภาคตะวันออก เมืองพัทยา	ผู้ช่วยช่างเขียนแบบ	ผู้ช่วยสถาปนิก	ผู้ช่วยวิศวกรโยธา	ตรวจ	ตรวจ	ตรวจ	อนุมัติ	แบบแสดง	วันที่	แผ่นที่
		เขียนแบบ	สถาปนิก	วิศวกรโยธา					แบบแนบท้ายแบบแสดงรายละเอียดเกี่ยวกับงานก่อสร้าง	20 07 2569	A-12
			สถาปนิก	วิศวกรไฟฟ้า						แบบเลขที่	23
		หน้าฝ่ายวิศวกรรมโยธา	หน้าฝ่ายวิศวกรรมโยธา	หน้าฝ่ายวิศวกรรมโยธา	กษ. ส่วนวิศวกรรมโยธา	ผอ.สำนักงาน	ปลัดเมืองพัทยา	นายกเมืองพัทยา		4/8/2569	

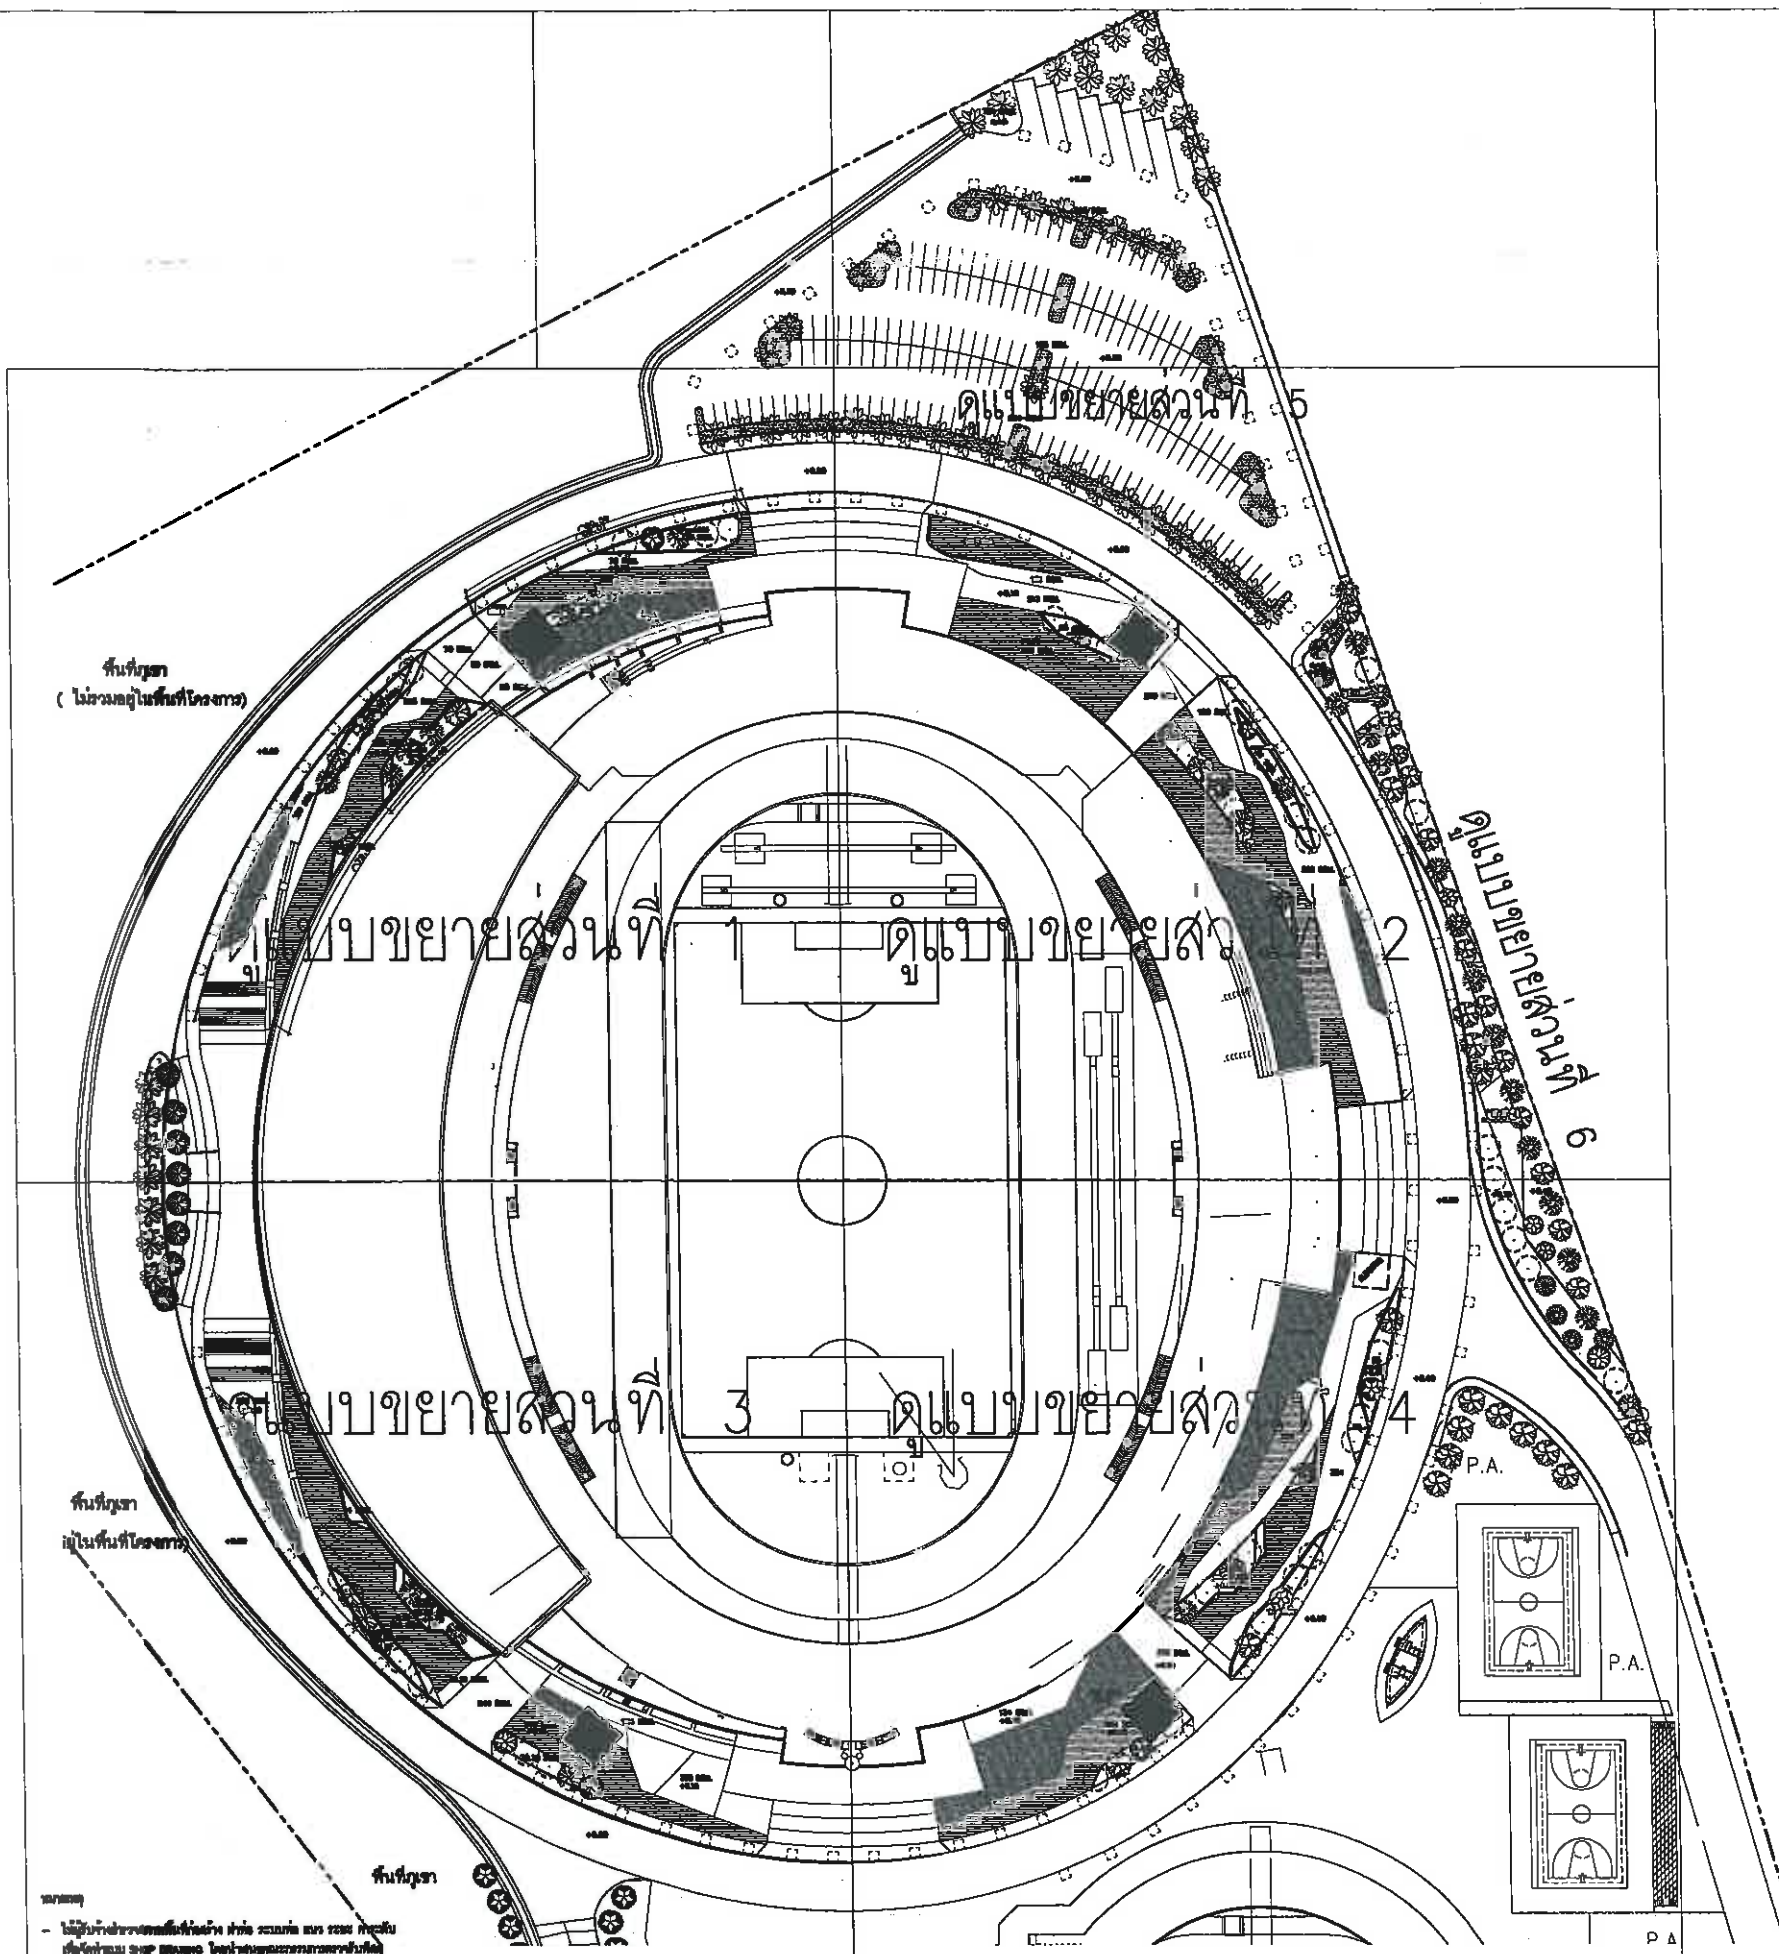

ตารางแสดงรายการวัสดุผิวพื้น

สัญลักษณ์	รายการวัสดุพื้น
F1	พื้น คสล. ปูบดสีทางเดิน ขนาด 400 x 400 x 35 มม. สีเทา
F2	พื้น คสล. ปูบดสีทางเดิน ขนาด 400 x 400 x 35 มม. x 35 มม. สีเทาขาว
F3	พื้น คสล. ปูบดสีทางเดิน ขนาด 300 x 600 x 35 มม. สีเทา
F4	พื้น คสล. ทำทรายล้าง สีเทาอ่อน
F5	พื้น คสล. ทำทรายล้าง สีเทาอ่อน
F6	พื้น คสล. ผสมทรายกับหิน ทำผิวสนาม
F7	พื้น คสล. ทำทรายล้าง สีเทาอ่อน
F8	พื้น คสล. ผสมทรายกับหิน ทำผิวสนาม
F9	ปลูกหญ้า


ตารางต้นไม้

สัญลักษณ์	ชื่อพรรณไม้		ขนาดทรงสูง (เมตร)	ขนาดทรงพุ่ม (เมตร)	จำนวน (ต้น)
	มาฮอกกานี	๑ 6"	5-6	4-5	32
	ตะแบก	๑ 8"	5-6	4-5	10
	ราชพฤกษ์	๑ 6"	5-6	4-5	30
	ปาล์มชะวา	๑ 8"	5-6	4-5	60
	ลิ้นมังกร	๑ 6"	5-6	4-5	10
	ปาล์ม	๑ 10"	5-6	4-5	30
	เหลืองปรีดิการ	๑ 7"	5-6	4-5	20
	มังคุด	๑ 8"	5-6	4-5	10

สัญลักษณ์	
⊗	ปลูกหญ้า
⊗	บ่อพัก
⊗	ที่นั่ง (ระบุตำแหน่งภายในหลัง)

แบบภูมิทัศน์ รวม

	โครงการปรับปรุงภูมิทัศน์สนามกีฬาภาคตะวันออก เมืองพัทยา	ผู้ช่วยช่างเขียนแบบ	ผู้ช่วยสถาปนิก	ผู้ช่วยวิศวกรโยธา	ตรวจ	ตรวจ	ตรวจ	อนุมัติ	แบบแสดง	วันที่	แผ่นที่
			สถาปนิก	วิศวกรไฟฟ้า							
			หน้าฝ่ายสถาปัตย์	หน้าฝ่ายวิศวกรรมโยธา							
					ผล ส่วนวิศวกรรมการก่อสร้าง	ผล สำนักช่าง	ปลัดเมืองพัทยา	นายกเมืองพัทยา		20 07 2568	B-01
									แบบภูมิทัศน์ รวม	๒๕/๖	23

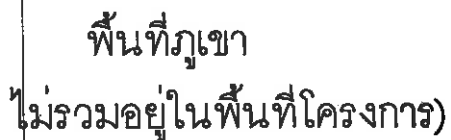

เก็บรอบพื้นที่ด้วย คสล หน้า 0.10 ม +0.00



หมายเหตุ


ตารางแสดงรายการวัสดุผิวพื้น

สัญลักษณ์	รายการวัสดุพื้น
F1	พื้น คสล. ปูลืออกทางเดิน ขนาด 400 X 400 X 35 มม 5 มม สีเทา
F2	พื้น คสล. ปูลืออกทางเดิน ขนาด 400 X 400 X 35 มม X 35 มม สีเทา
F3	พื้น คสล. ปูลืออกทางเดิน ขนาด 300 X 600 X 35 มม สีเทา
F4	พื้น คสล. ทำทราวยาล้าง สีเทา
F5	พื้น คสล. ทำทราวยาล้าง สีเทา
F6	พื้น คสล. ผสมน้ำยา กันซึม ทำผิวขัดมัน
F7	พื้น คสล. ทำทราวยาล้าง สีเทา
F8	พื้น คสล. ผสมน้ำยา กันซึม ทำผิวขัดมัน
F9	ปลูกหญ้า


ตารางต้นไม้

สัญลักษณ์	ชื่อพรรณไม้		ขนาดความสูง (เมตร)	ขนาดทรงพุ่ม (เมตร)	จำนวน (ต้น)
	มาฮอกกานี	๑ 6"	5-6	4-5	32
	ตะแบก	๑ 8"	5-6	4-5	10
	ราชพฤกษ์	๑ 6"	5-6	4-5	30
	ปาล์มยะวา	๑ 8"	5-6	4-5	60
	จิกน้ำ	๑ 6"	5-6	4-5	10
	ปีป	๑ 10"	5-6	4-5	30
	เหลืองปรีดากร	๑ 7"	5-6	4-5	20
	มังมิ	๑ 8"	5-6	4-5	10

สัญลักษณ์	
	ปลุกหญ้า
	บ่อพัก
	ที่นั่ง (ระบุตำแหน่งภายในห้อง)

แบบภูมิทัศน์ ส่วนที่ 1



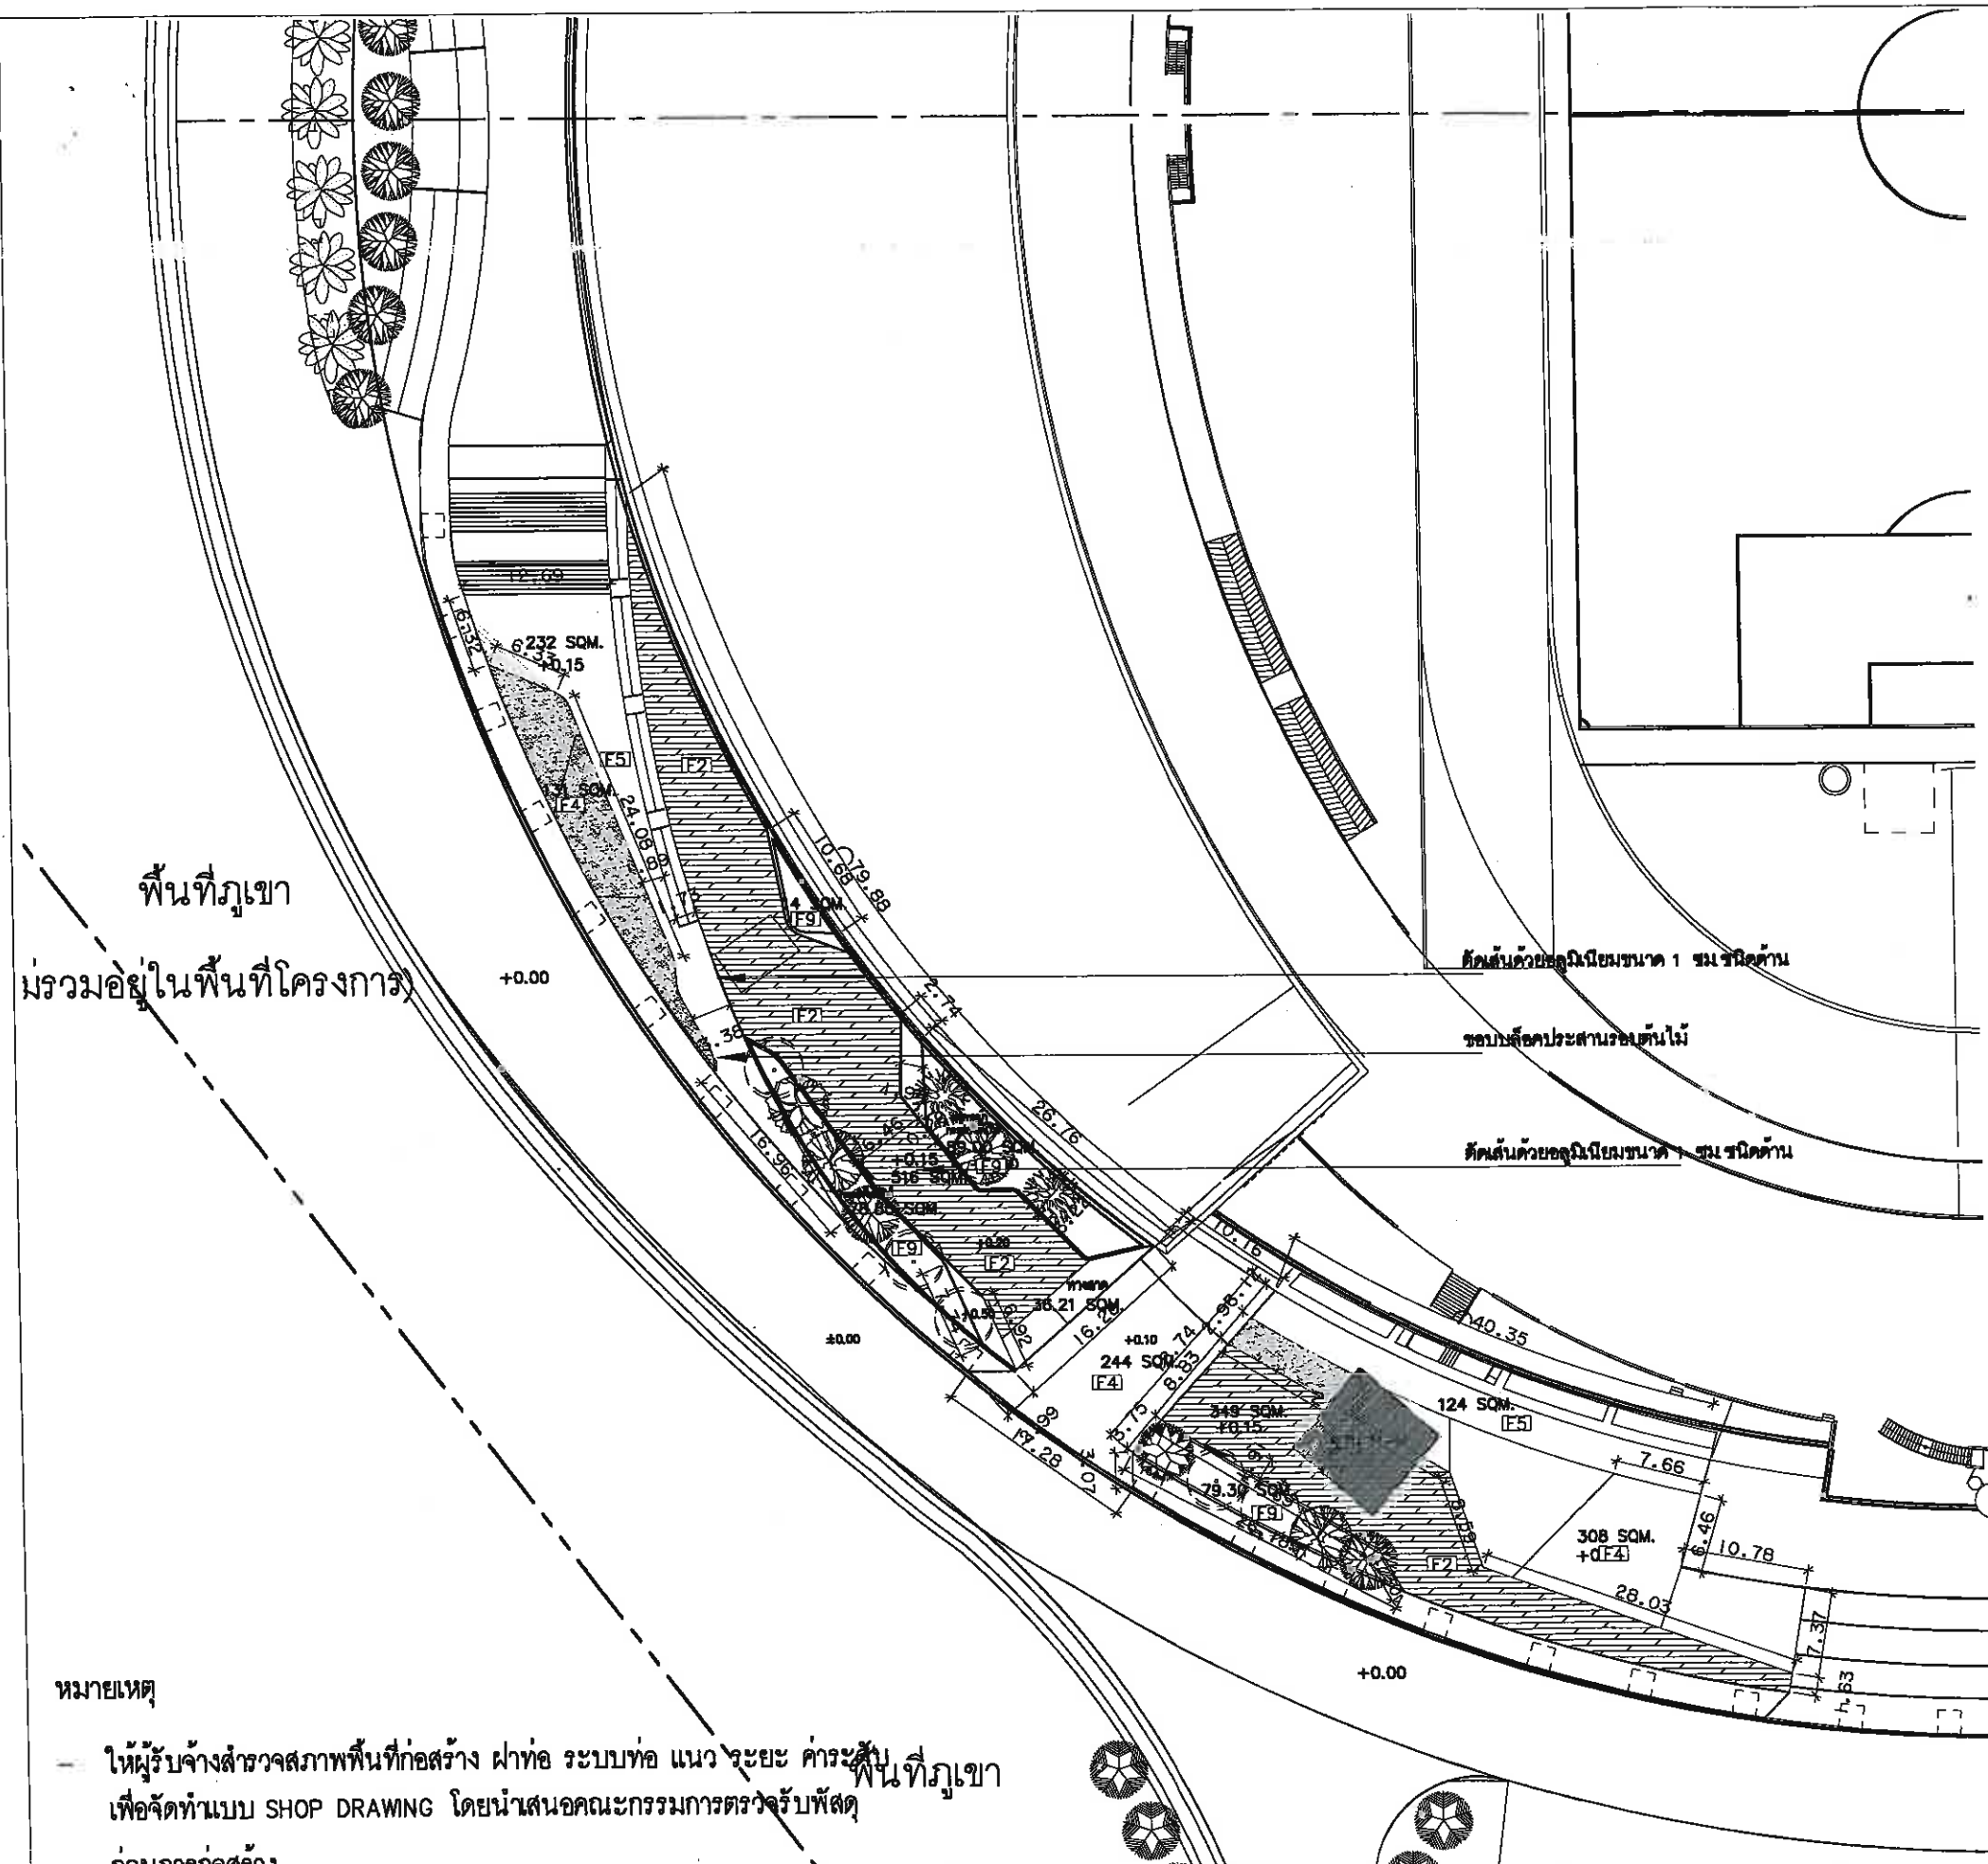

ตารางแสดงรายการวัสดุผิวพื้น

สัญลักษณ์	รายการวัสดุพื้น
F1	พื้น คสล ปูบล็อกทางเดิน ขนาด 400 X 400 X 35 มม 5 มม สีเทา
F2	พื้น คสล ปูบล็อกทางเดิน ขนาด 400 X 400 X 35 มม X 35 มม สีเทากลาง
F3	พื้น คสล ปูบล็อกทางเดิน ขนาด 300 X 600 X 35 มม สีเทา
F4	พื้น คสล ทำทรายล้าง สีเทาเข้ม
F5	พื้น คสล ทำทรายล้าง สีเทาอ่อน
F6	พื้น คสล ผสมน้ำยากันซึม ทำผิวขัดมัน
F7	พื้น คสล ทำทรายล้าง สีเทาอ่อน
F8	พื้น คสล ผสมน้ำยากันซึม ทำผิวขัดมัน
F9	ปลูกหญ้า

ตารางต้นไม้

สัญลักษณ์	ชื่อพรรณไม้		ขนาดความสูง (เมตร)	ขนาดทรงพุ่ม (เมตร)	จำนวน (ต้น)
	มาฮอกกานี	๑ 6"	5-6	4-5	32
	ตะแบก	๑ 8"	5-6	4-5	10
	ราชพฤกษ์	๑ 6"	5-6	4-5	30
	ปาล์มยะวา	๑ 8"	5-6	4-5	60
	ฉิกน้ำ	๑ 6"	5-6	4-5	10
	ปีป	๑ 10"	5-6	4-5	30
	เหลืองปรีดากร	๑ 7"	5-6	4-5	20
	มังมิ	๑ 8"	5-6	4-5	10

สัญลักษณ์	
●	ปลูกหญ้า
⊗	บ่อพัก
⌞	ที่นั่ง (ระบุตำแหน่งภายหลัง)

แบบภูมิทัศน์ ส่วนที่ 3



หมายเหตุ
ให้ผู้รับจ้างสำรวจสภาพพื้นที่ก่อสร้าง ฝ่ายท่อ ระบบท่อ แนวระยะ ค้ำระดับ พื้นที่ภูเขา เพื่อจัดทำแบบ SHOP DRAWING โดยนำเสนอคณะกรรมการตรวจรับพัสดุ ก่อนการก่อสร้าง

	โครงการปรับปรุงภูมิทัศน์สนามกีฬาภาคตะวันออก เมืองพัทยา	ผู้ช่วยช่างเขียนแบบ	ผู้ช่วยสถาปนิก	ผู้ช่วยวิศวกรโยธา	ตรวจ	ตรวจ	ตรวจ	อนุมัติ	แบบแสดง	วันที่	แผ่นที่
		เขียนแบบ	สถาปนิก	วิศวกรโยธา	ตรวจ	ตรวจ	ตรวจ		แบบภูมิทัศน์ ส่วนที่ 3	20 07 2569	B-04
		หน้าฝ่ายสถาปัตย์	หน้าฝ่ายวิศวกรรมโยธา	หน้าฝ่ายวิศวกรรมโยธา	ผอ. ส่วนวิศวกรรมก่อสร้าง	ผอ. สำนักช่าง	ปลัดเมืองพัทยา	นายกเมืองพัทยา	แบบเลขที่	44/2569	23

ตารางแสดงรายการวัสดุผิวพื้น


สัญลักษณ์	รายการวัสดุพื้น
F1	พื้น คสล. ปูบล็อกทางเดิน ขนาด 400 X 400 X 35 มม. สีเทา
F2	พื้น คสล. ปูบล็อกทางเดิน ขนาด 400 X 400 X 35 มม. X 35 มม. สีเทา
F3	พื้น คสล. ปูบล็อกทางเดิน ขนาด 300 X 600 X 35 มม. สีเทา
F4	พื้น คสล. ทำทรายล้าง สีเทา
F5	พื้น คสล. ทำทรายล้าง สีเทา
F6	พื้น คสล. ผสมน้ำยากันซึม ทำผิวขัดมัน
F7	พื้น คสล. ทำทรายล้าง สีเทา
F8	พื้น คสล. ผสมน้ำยากันซึม ทำผิวขัดมัน
F9	ปลูกหญ้า

ตารางต้นไม้

สัญลักษณ์	ชื่อพรรณไม้		ขนาดความสูง (เมตร)	ขนาดทรงพุ่ม (เมตร)	จำนวน (ต้น)
	มาฮอกกานี	๑ 6"	5-6	4-5	32
	ตะแบก	๑ 8"	5-6	4-5	10
	ราชพฤกษ์	๑ 6"	5-6	4-5	30
	ปาล์มชะวา	๑ 8"	5-6	4-5	60
	จิกน้ำ	๑ 6"	5-6	4-5	10
	ปีป	๑ 10"	5-6	4-5	30
	เหลืองปริศนา	๑ 7"	5-6	4-5	20
	มังงี	๑ 8"	5-6	4-5	10


สัญลักษณ์	
⊗	ปลูกหญ้า
⊗	บ่อพัก
⊗	ที่นั่ง (ระบุตำแหน่งภายหลัง)

แบบภูมิทัศน์ ส่วนที่ 5

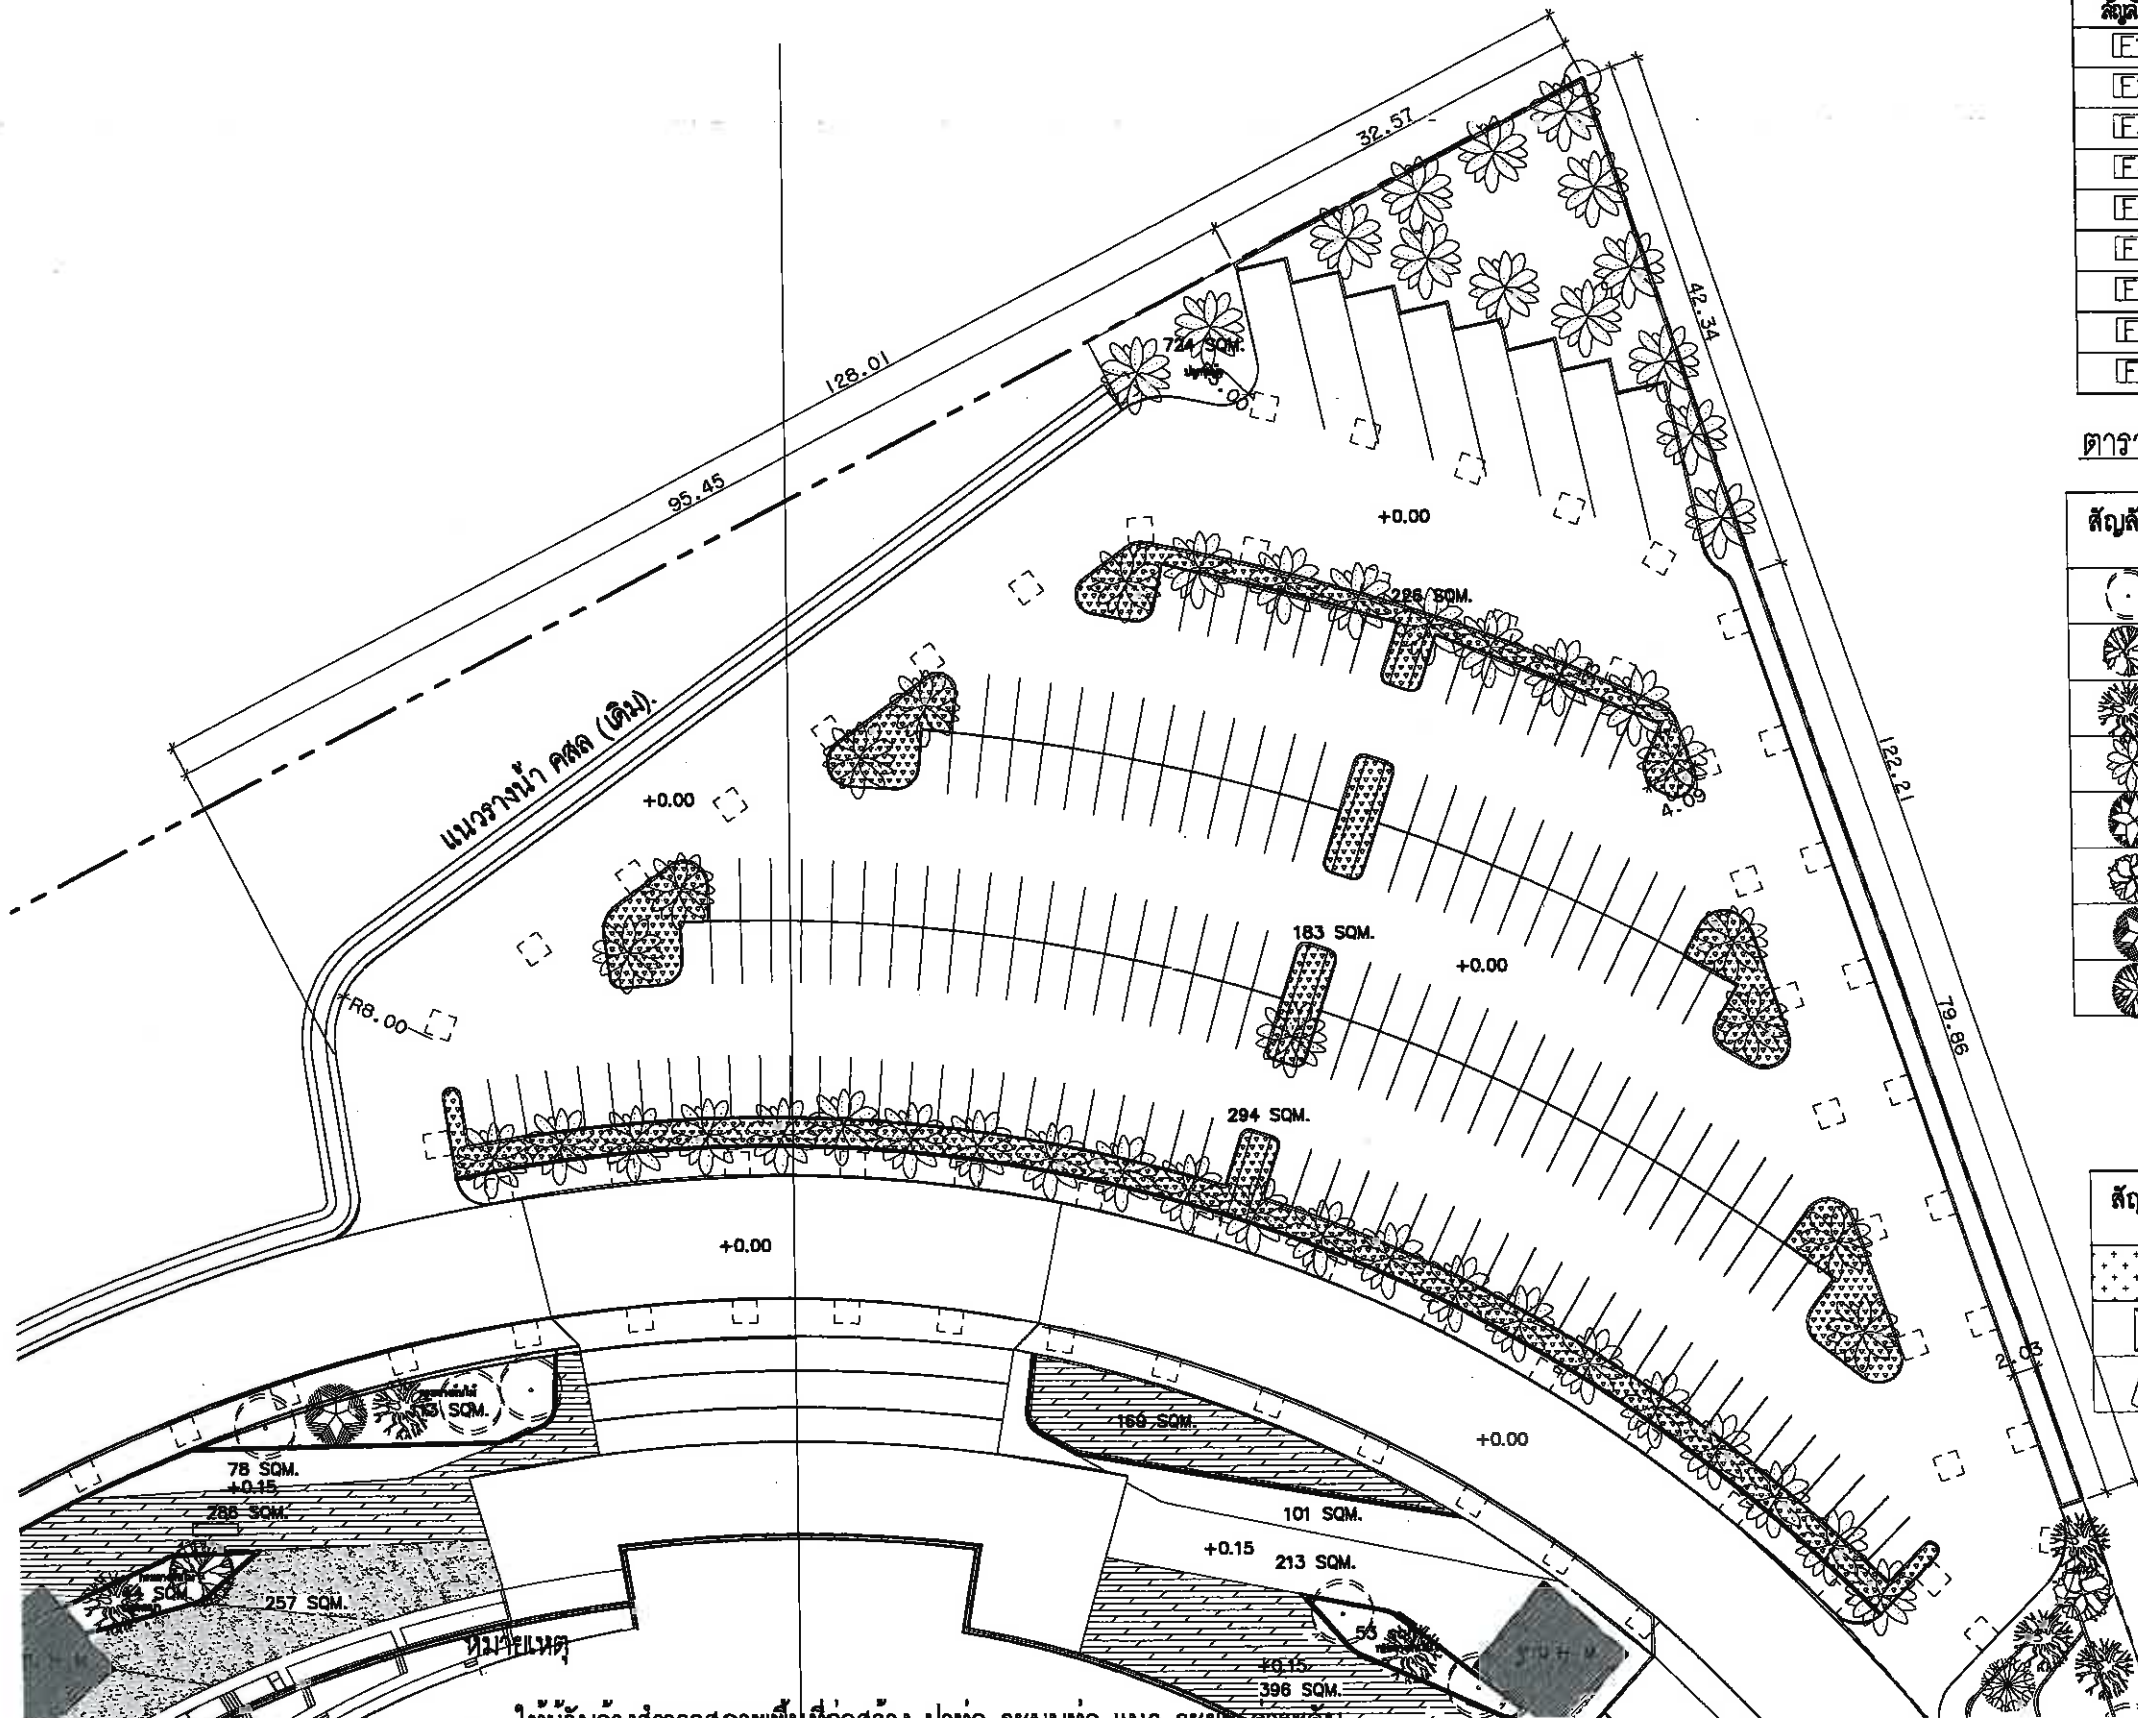


ให้ผู้รับจ้างสำรวจสภาพพื้นที่ก่อสร้าง ผ่าทอ ระบบท่อ แนว ระยะ ค้ำระดับ เพื่อจัดทำแบบ SHOP DRAWING โดยนำเสนอคณะกรรมการตรวจรับพัสดุ ก่อนการก่อสร้าง


โครงการปรับปรุงภูมิทัศน์สนามกีฬาภาคตะวันออก เมืองพัทยา	ผู้ช่วยช่างเขียนแบบ	ผู้ช่วยสถาปนิก	ผู้ช่วยวิศวกรโยธา	ตรวจ	ตรวจ	ตรวจ	อนุมัติ	แบบแสดง	วันที่	แผ่นที่
	เขียนแบบ	สถาปนิก	วิศวกรโยธา	๑๕๓๖	๑	๑	๑	แบบภูมิทัศน์ ส่วนที่ 5	20 07 2569	B-06
		สถาปนิก	วิศวกรไฟฟ้า						แบบเลขที่	23
		ทนายฝ่ายวิศวกรรมโยธา	ทนายฝ่ายวิศวกรรมโยธา	ผล ส่วนวิศวกรรมการก่อสร้าง	ผล ส่วนช่าง	ปลัดเมืองพัทยา	นายกเมืองพัทยา		4๔/2๕๖๙	

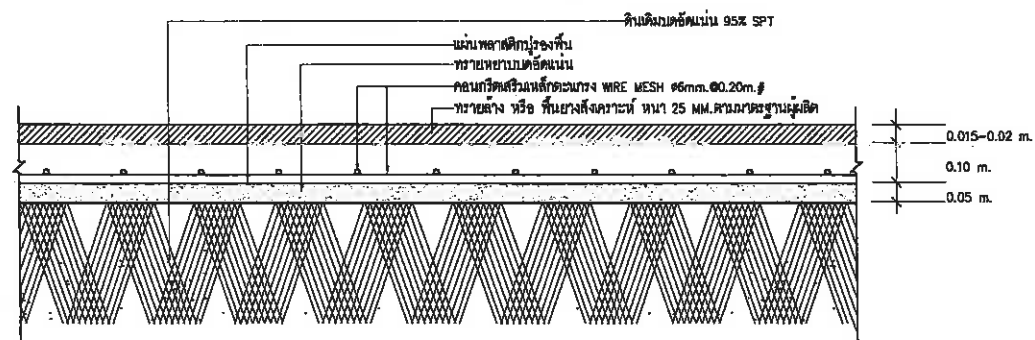


รูปตัดพื้น ค.ส.ล. ทำผิวทรายล่าง
มาตราส่วน NTS

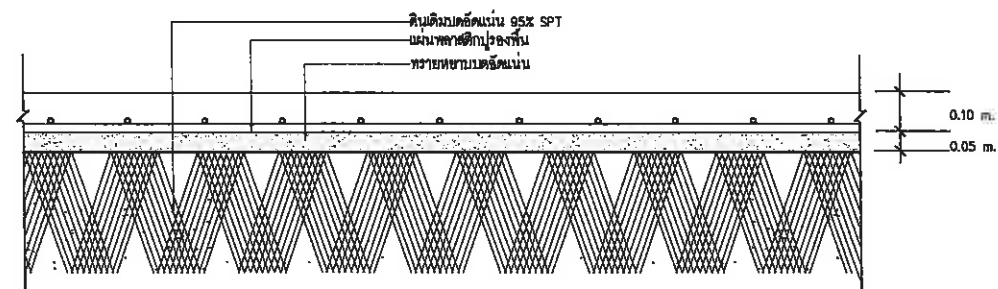


รูปตัดพื้น ค.ส.ล.
มาตราส่วน NTS

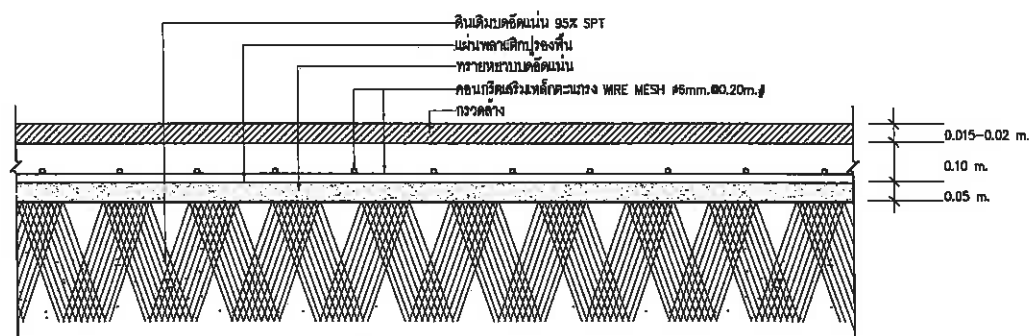


รูปตัดพื้น ค.ส.ล. ทำผิวกรวดล้าง
มาตราส่วน NTS

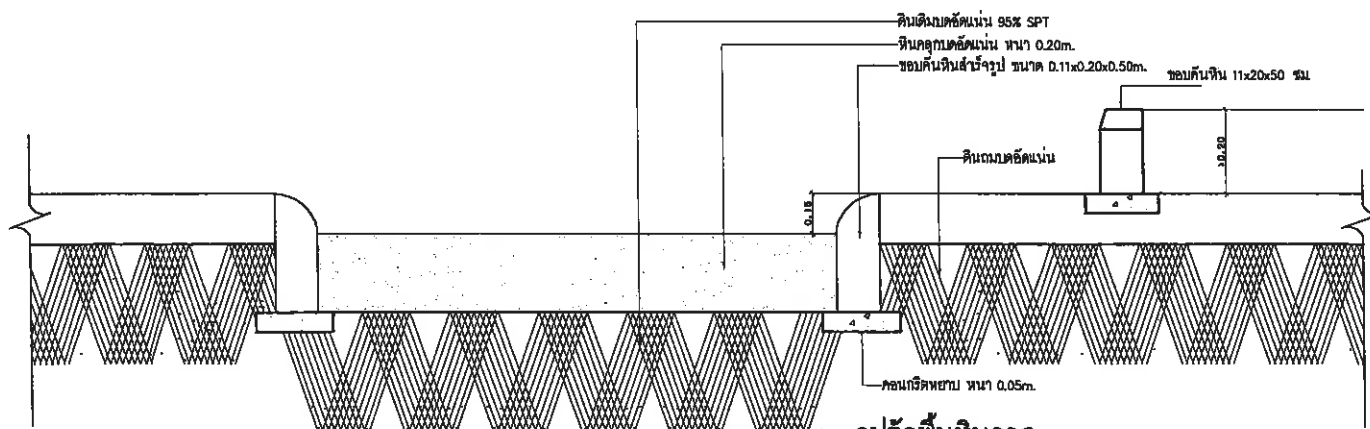

รูปตัดพื้นหินคลุก
มาตราส่วน NTS

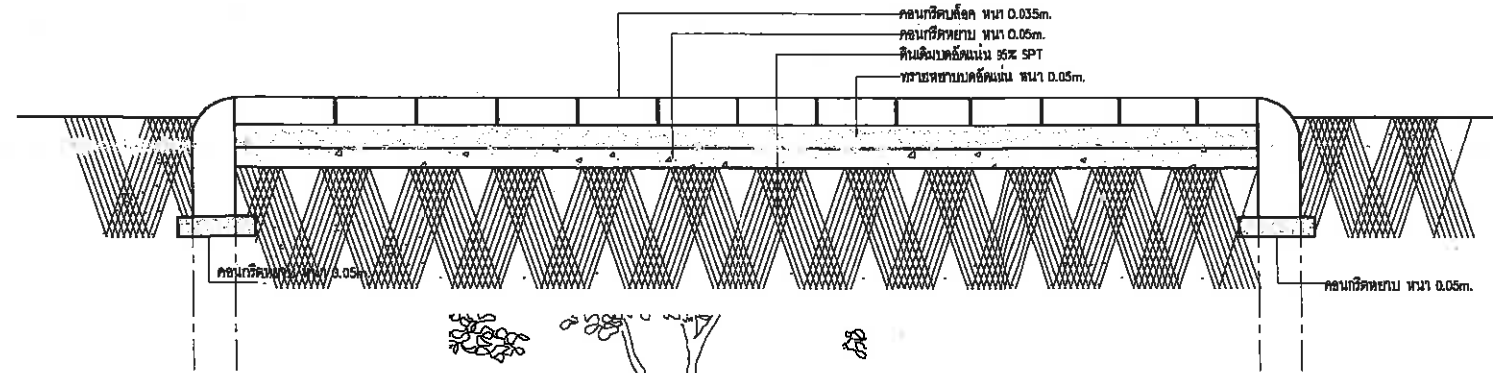

รูปตัดพื้นกระเบื้องคอนกรีตสำเร็จรูป
มาตราส่วน NTS

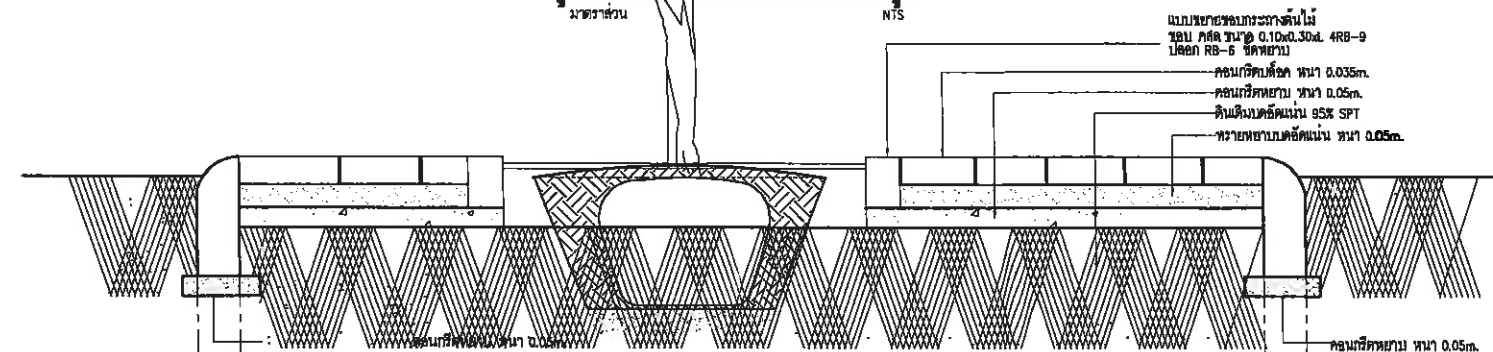

รูปตัดพื้นบล็อกคอนกรีตสำเร็จรูป
มาตราส่วน NTS



โครงการปรับปรุงภูมิทัศน์สนามกีฬาภาคตะวันออก
เมืองพัทยา

ผู้ช่วยช่างเขียนแบบ
เขียนแบบ

ผู้ช่วยสถาปนิก
สถาปนิก

ผู้ช่วยวิศวกรโยธา
วิศวกรโยธา

ผู้ช่วยวิศวกรไฟฟ้า
วิศวกรไฟฟ้า

หน้าฝ่ายสถาปัตย์
หน้าฝ่ายวิศวกรรมโยธา

หน้าฝ่ายวิศวกรรมโยธา

เครื่องออกกำลังกายกลางแจ้ง
สเตนเลส 304 รุ่น 2.5 นิ้ว



เครื่องออกกำลังกายกลางแจ้ง
สเตนเลส 304 รุ่น 25 นิ้ว



**เครื่องออกกำลังกายกลางแจ้ง
สเตนเลส 304 รุ่น 2.5 นิ้ว**



เครื่องออกกำลังกายกลางแจ้ง
สเตนเลส 304 รุ่น 25 นิ้ว



เครื่องออกกำลังกายกลางแจ้ง
สแตนเลส 304 รุ่น 25 นิ้ว



เครื่องออกกำลังกายกลางแจ้ง
สแตนเลส 304 รุ่น 25 นิ้ว



**เครื่องออกกำลังกายกลางแจ้ง
สเตนเลส 304 รุ่น 2.5 นิ้ว**



เครื่องออกกำลังกายกลางแจ้ง
สเตนเลส 304 รุ่น 25 นิ้ว



เครื่องออกกำลังกายกลางแจ้ง
สเตนเลส 304 รุ่น 25 นิ้ว



เครื่องออกกำลังกายกลางแจ้ง
สเตนเลส 304 รุ่น 25 นิ้ว



ตัวอย่างเครื่องเล่นและอุปกรณ์ออกกำลังกาย




C23 บาร์โหน 2 ระดับ

ขนาด 100x300x160/200 ซม.



A27 Two Play Swing

ขนาด 150x250x195 ซม.

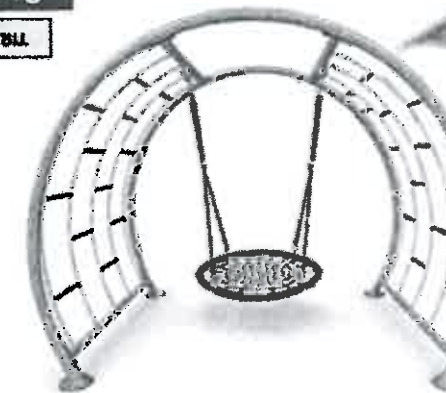

C48 สะพานโค้งปิดทอถัก

ขนาด 200x200x150 ซม.




E38 ชุดรวมปีนป่าย 5 ชนิด

ขนาด 210x230x200 ซม.



C47 โหนปีนป่าย 4 ทิศ

ขนาด 295x295x150 ซม.

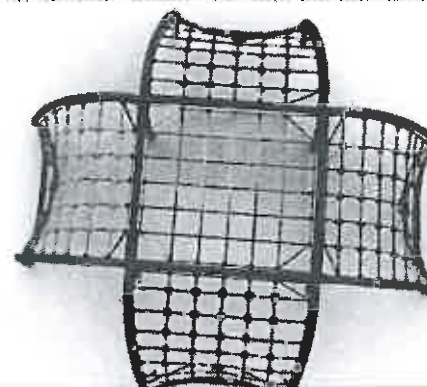


C46 ภูเขาปีนป่าย

ขนาด 180x560x230 ซม.




ตัวอย่างเครื่องเล่นและอุปกรณ์ออกกำลังกาย

	โครงการปรับปรุงภูมิทัศน์สนามกีฬาภาคตะวันออก เมืองพัทยา	ผู้ช่วยช่างเขียนแบบ	ผู้ช่วยสถาปนิก	ผู้ช่วยวิศวกรโยธา	ตรวจ	ตรวจ	ตรวจ	อนุมัติ	แบบแสดง	วันที่	แผ่นที่
		เขียนแบบ	สถาปนิก	วิศวกรโยธา					แบบขยาย	20 07 2569	B-10
			สถาปนิก	วิศวกรไฟฟ้า						แบบขยาย	23
		หน.ฝ่ายสถาปัตย์	หน.ฝ่ายวิศวกรรมโยธา	หน.ฝ่ายวิศวกรรมโยธา	ผอ.ส่วนวิศวกรรมอาคารก่อสร้าง	ผอ.สำนักช่าง	ปลัดเมืองพัทยา	นายกเมืองพัทยา			

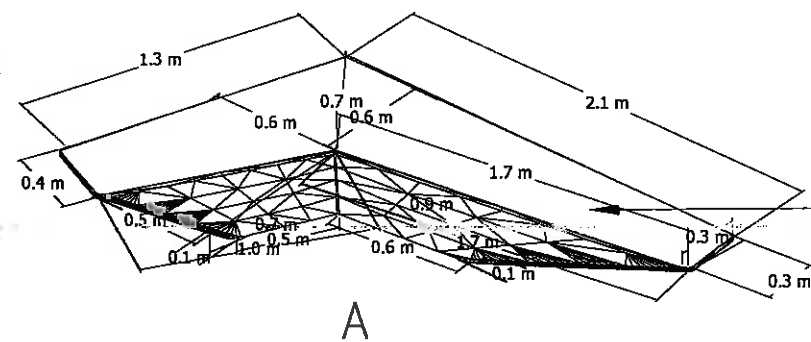

ที่นั่งคอนกรีตทำผิวเรียบ ไม่ใส่โครงรูป
ตำแหน่งกำหนดทรายหลัง

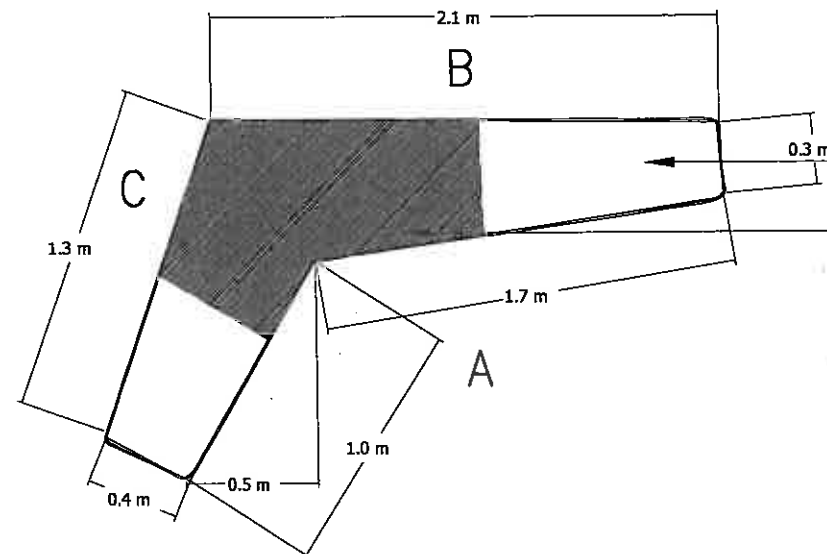


ที่นั่งคอนกรีตทำผิวเรียบ ไม่ใส่โครงรูป


แนวฐานคอนกรีตถ่วงน้ำหนัก

แปลน

แบบขยายที่นั่งคอนกรีต

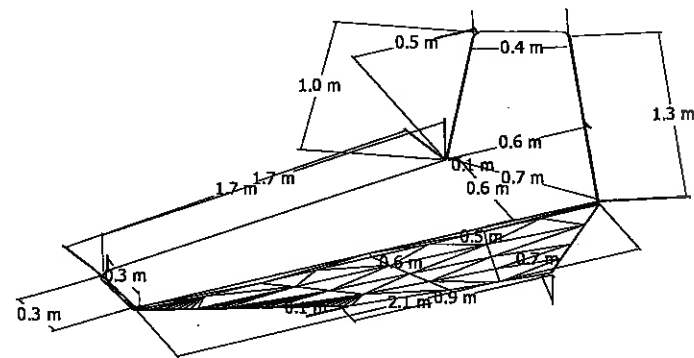


B

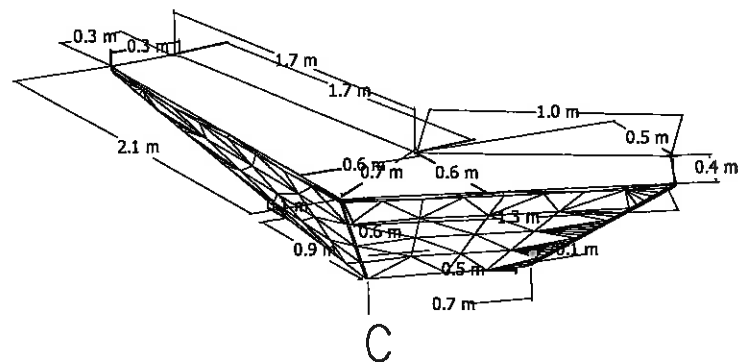

C



ม้านั่งปูนหล่อทึบ สำหรับรูป 0.40x1.60x0.40 ม.

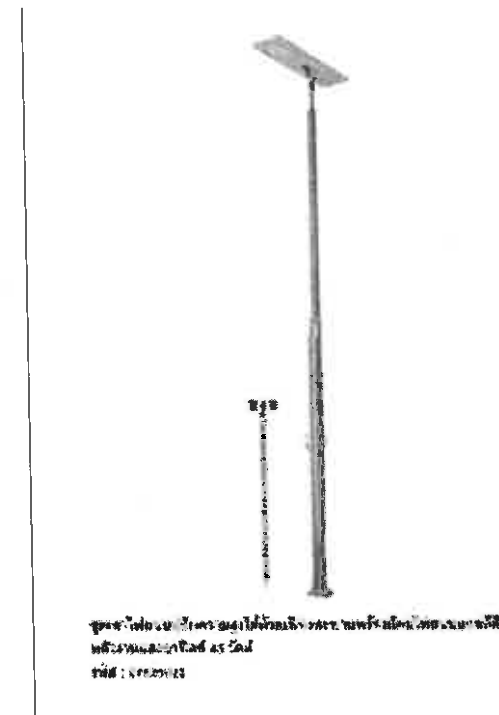

แบบขยายเสาไฟฟ้า

	โครงการปรับปรุงภูมิทัศน์สนามกีฬาภาคตะวันออก เมืองพัทยา	ผู้ช่วยช่างเขียนแบบ	ผู้ช่วยสถาปนิก	ผู้ช่วยวิศวกรโยธา	ตรวจ	ตรวจ	ตรวจ	อนุมัติ	แบบแสดง	วันที่	แผ่นที่
		เขียนแบบ	สถาปนิก	วิศวกรโยธา	95/2567	๑	๒	๑๙/๖		20 07 2569	B-11
			สถาปนิก	วิศวกรไฟฟ้า						แบบเลขที่	23
		หน.ฝ่ายสถาปัตย์	หน.ฝ่ายวิศวกรรมโยธา	หน.ฝ่ายวิศวกรรมโยธา	หน.ส่วนวิศวกรรมอาคารก่อสร้าง	อ.อ.สำนักช่าง	ปลัดเมืองพัทยา	นายกเมืองพัทยา		4/1/2569	