


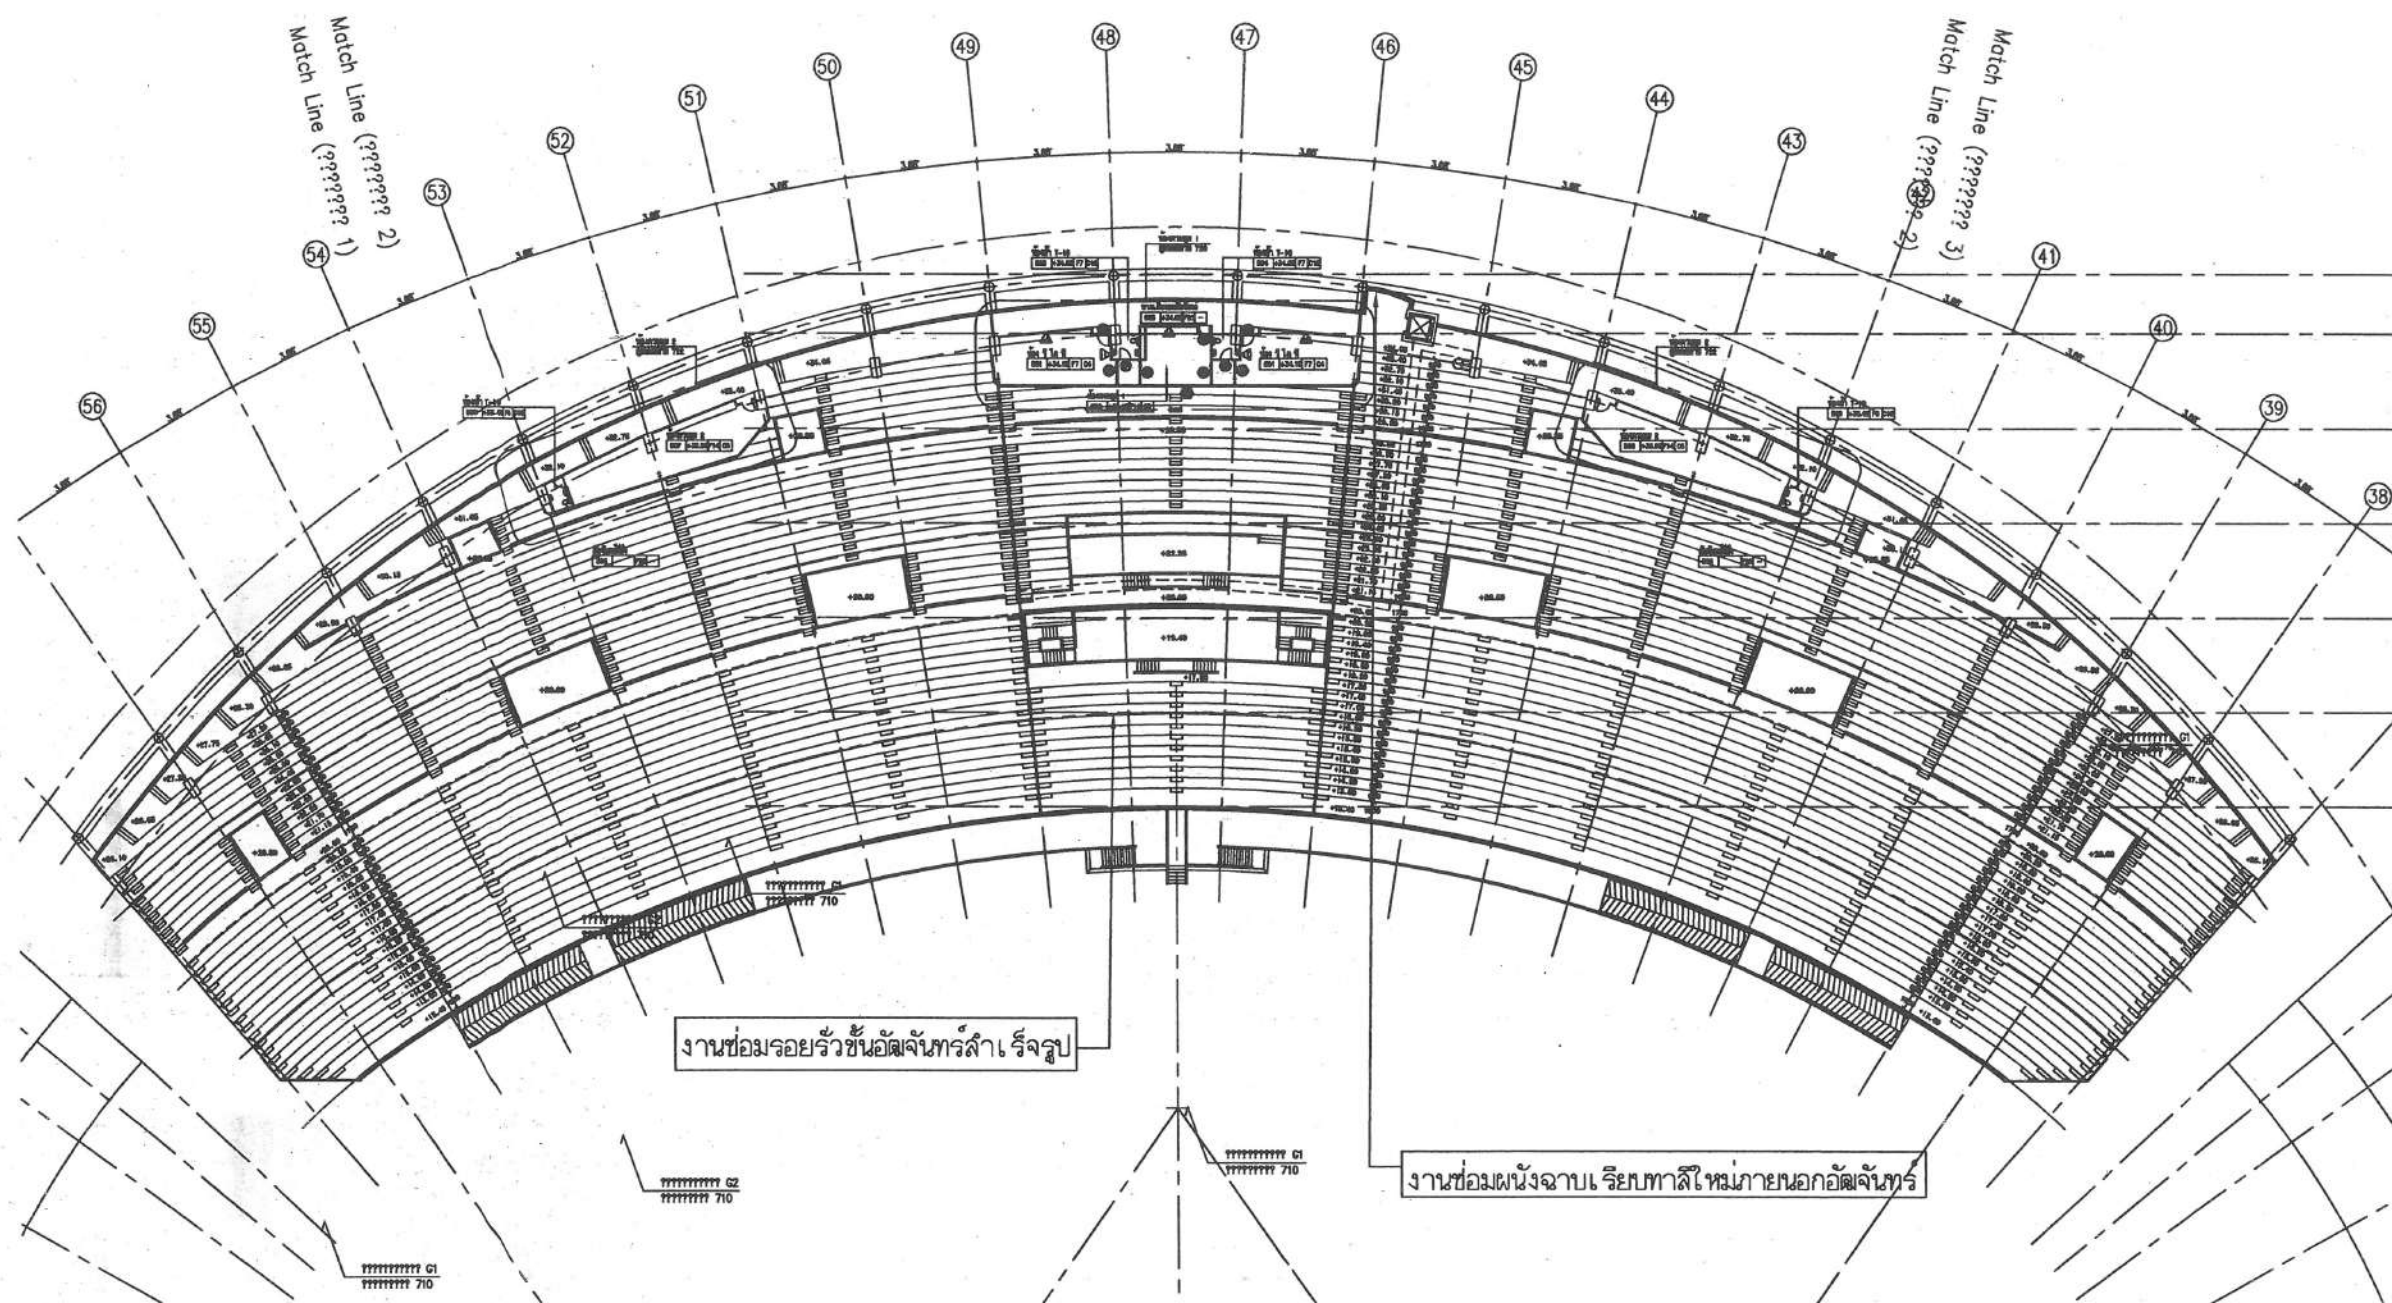


2.7 งานซ่อมรั้ว และงานซ่อมผนังฉาบทาสี ชั้นอัฒจันทร์ล่าง รั้วรูป อาคารอัฒจันทร์ประธาน

1. งานซ่อมการรั่วชั้นอัฒจันทร์ล่าง รั้วรูป
 - 1.1. รื้อถอนกันซึมเดิม
 - 1.2. อุดรอยรั่วและทำกันซึมใหม่ด้วย Sealant & Waterproof
2. งานซ่อมแซมงานฉาบโครงสร้างเดิมที่เสียหายพร้อมทาสีใหม่

หมายเหตุ : อ้างอิงแบบก่อสร้าง ระยะที่ 2

		สำนักงาน ศาลาว่าการเมืองพัทยา
โครงการ โครงการปรับปรุง สนามกีฬาภาคตะวันออก เมืองพัทยา จังหวัดชลบุรี		
สถานที่ก่อสร้าง สนามกีฬาภาคตะวันออก จังหวัดพัทยา		
ผู้ช่วยช่างสำรวจ ช่างสำรวจ		
ผู้ช่วยช่างเขียนแบบ ช่างเขียนแบบ		
ผู้ช่วยสถาปนิก สถาปนิก		
หน.ฝ่ายสถาปัตยกรรม		
ผู้ช่วยวิศวกรโยธา วิศวกรโยธา		
วิศวกรไฟฟ้า		
หน.ฝ่ายวิศวกรรม		
ตรวจ ผอ.ส่วนวิศวกรรมก่อสร้าง		
ตรวจ ผอ.สำนักงาน		
ตรวจ ปลัดเมืองพัทยา		
อนุมัติ นายกเมืองพัทยา		
แบบแสดง		
สถานที่ปลูกสร้าง		เมืองพัทยา
วันที่ 6/8/2567		19
แบบเลขที่ 27/2567		44

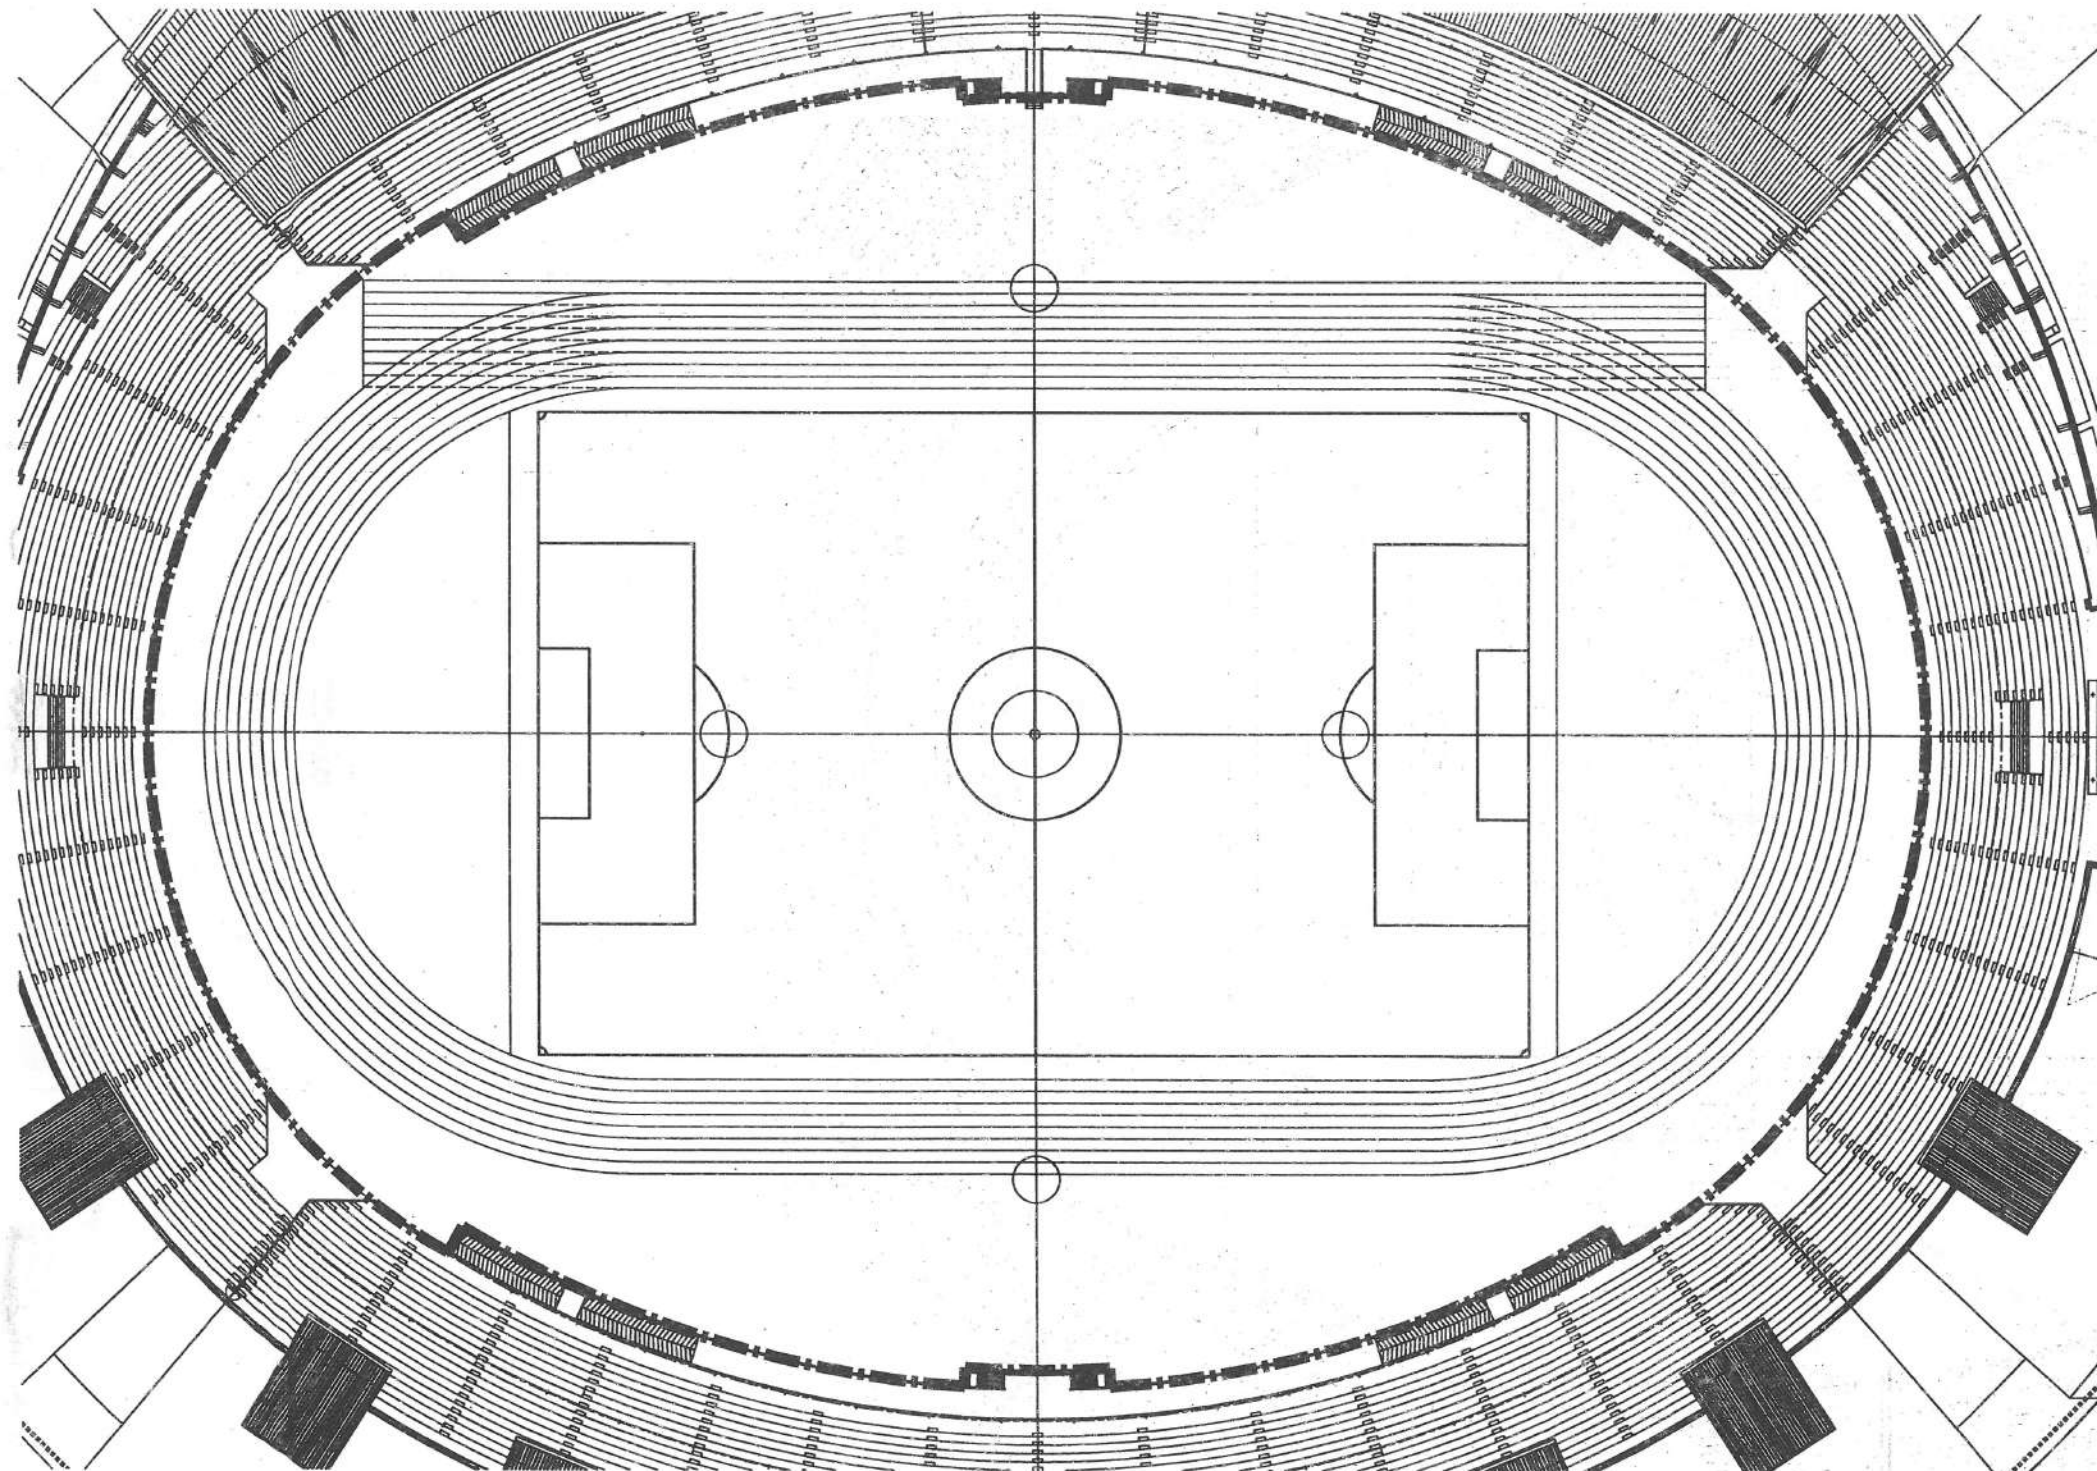


พื้นที่ดำเนินการก่อสร้างรางระบายน้ำรอบนอก

2.8 งานโครงสร้างรางระบายน้ำรอบนอกสนามติดขอบอัฒจันทร์ ยาว เมตร

1. งานก่อสร้างรางระบายคอนกรีตเสริมเหล็ก ฝาเหล็กทำสื่อน้ำมัน รอบสนามกีฬา ขีดขอบอัฒจันทร์ประธาน, อัฒจันทร์ 5,000 ที่นั่ง และอัฒจันทร์ 2,500 ที่นั่งทิศเหนือและทิศใต้

หมายเหตุ : อ้างอิงแบบก่อสร้าง ระยะที่ 2 และ 3

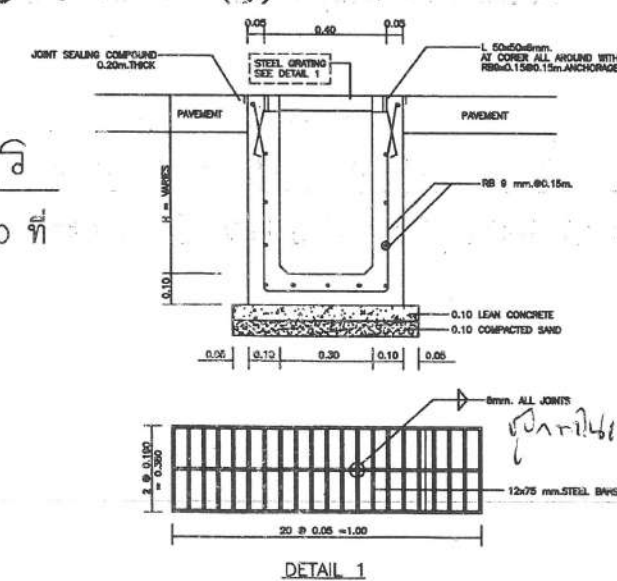

DETAIL 1
DETAIL OF GUTTER



สำนักช่าง
ศาลาว่าการเมืองพัทยา

โครงการ

โครงการปรับปรุง
สนามกีฬาภาคตะวันออก
เมืองพัทยา จังหวัดชลบุรี

สถานที่ก่อสร้าง

สนามกีฬาภาคตะวันออก จังหวัดพัทยา

ผู้ช่วยช่างสำรวจ

ช่างสำรวจ

ผู้ช่วยช่างเขียนแบบ

ช่างเขียนแบบ

ผู้ช่วยสถาปนิก

สถาปนิก

หน.ฝ่ายสถาปัตยกรรม

ผู้ช่วยวิศวกรโยธา

วิศวกรโยธา

วิศวกรไฟฟ้า

หน.ฝ่ายวิศวกรรม

ตรวจ

ผอ. ส่วนวิศวกรรมอาคารก่อสร้าง

ตรวจ

ผอ. สำนักช่าง

ตรวจ

ปลัดเมืองพัทยา

อนุมัติ

นายกเมืองพัทยา

แบบแสดง

สถานที่ปลูกสร้าง

เมืองพัทยา

วันที่

6/8/2567




แผ่นที่

20

แบบเลขที่

27/2567

44

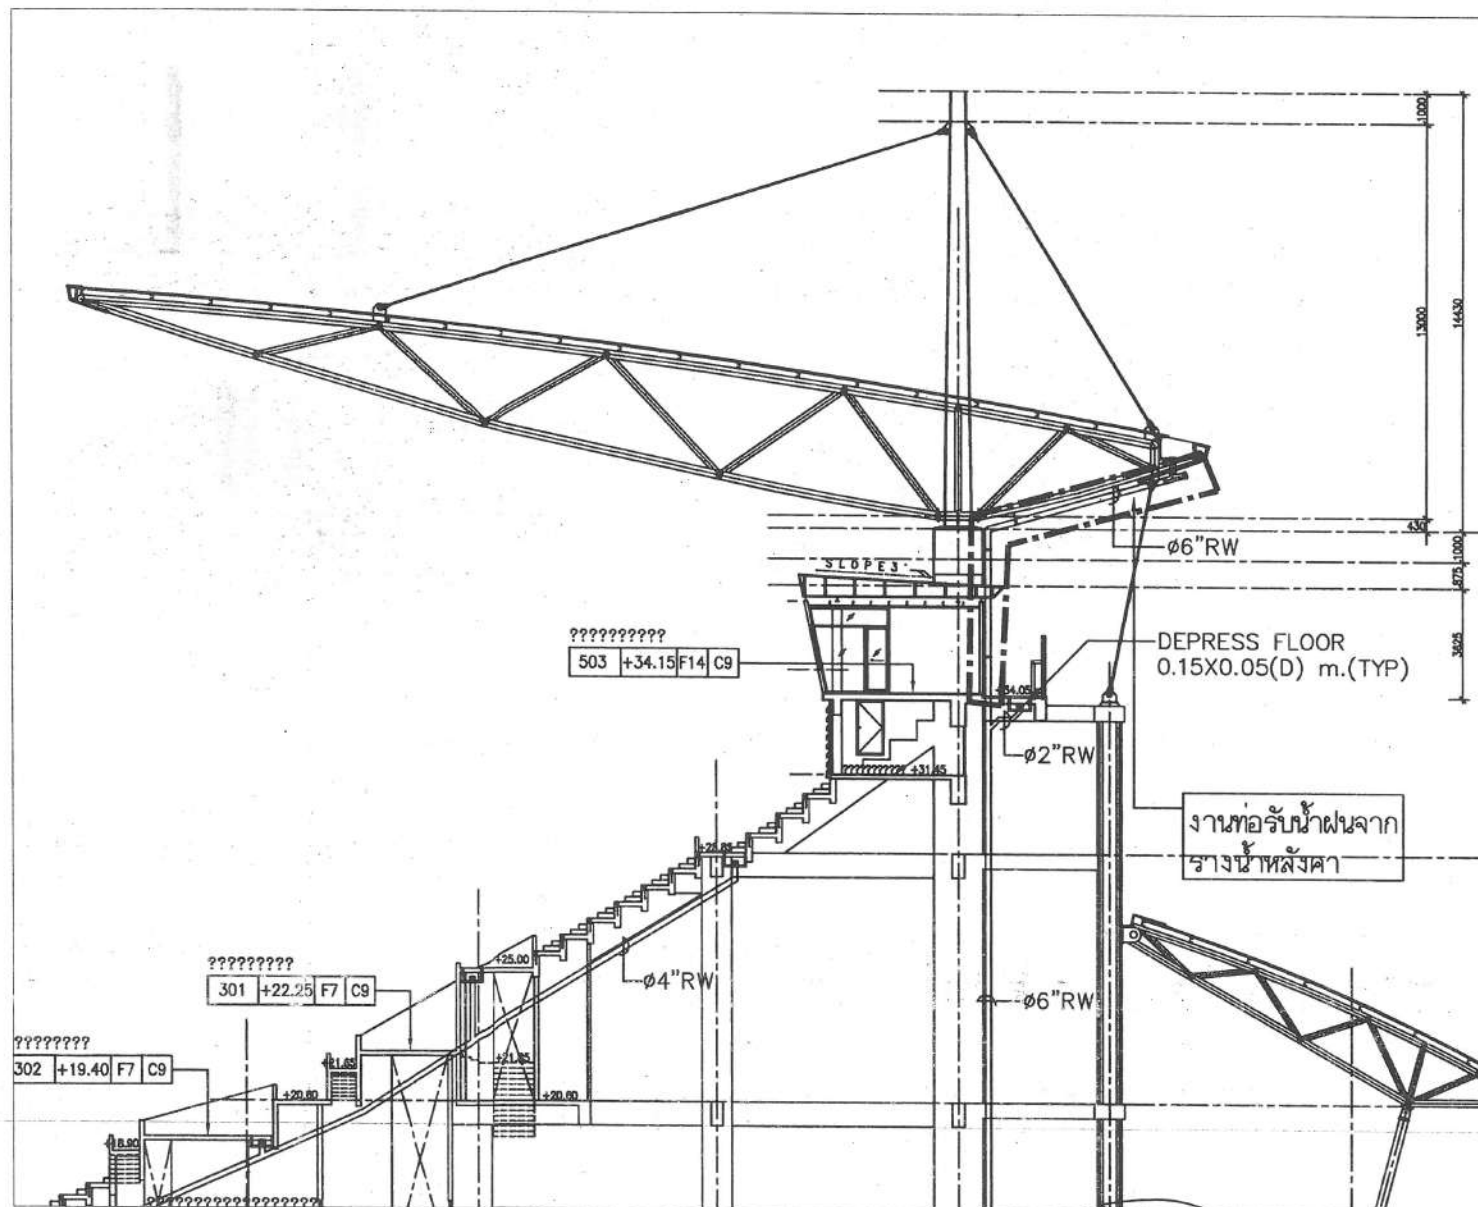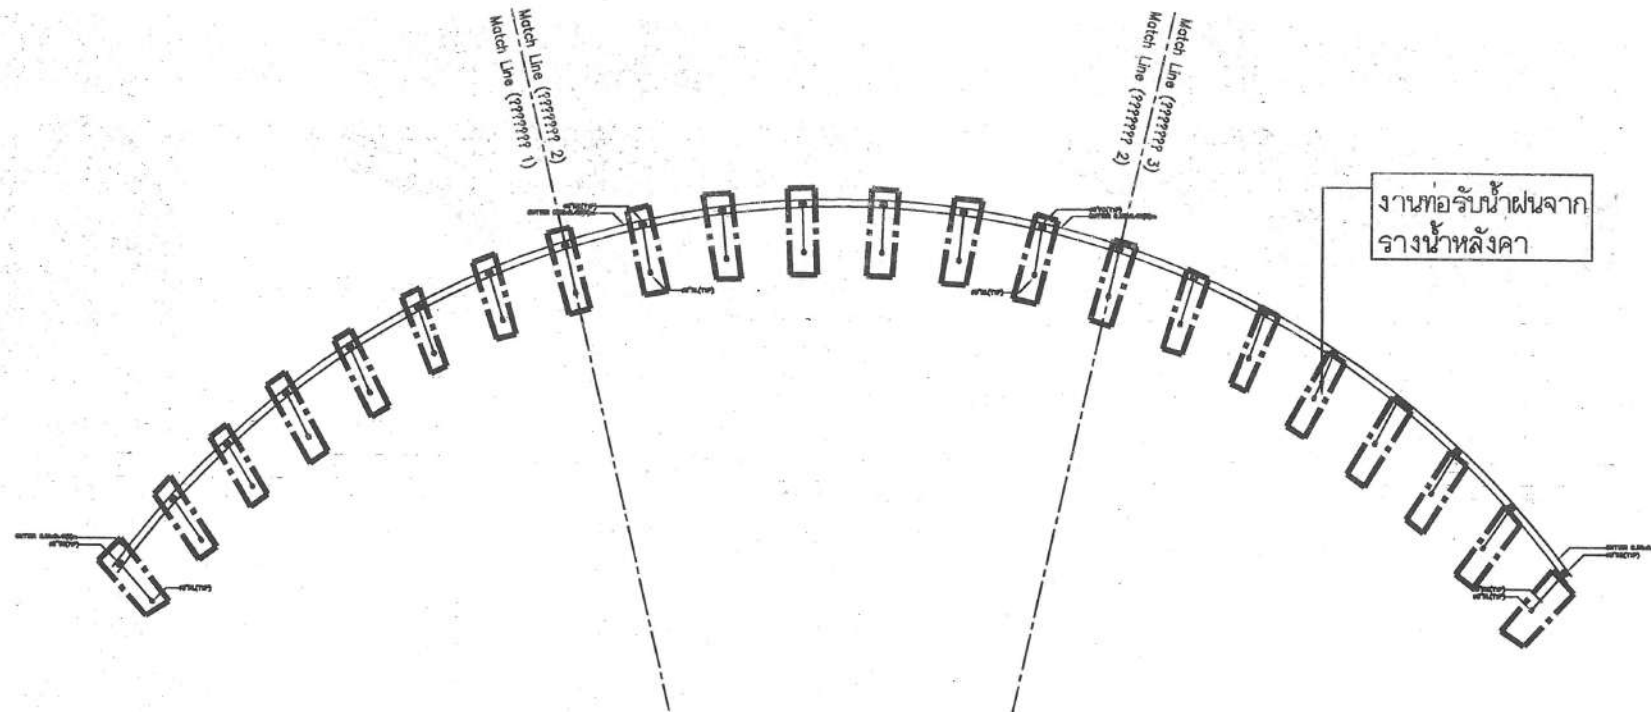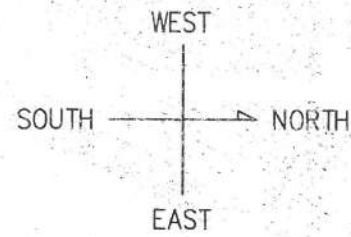

2.3 งานปรับปรุงท่อน้ำฝนอาคารอิมพัลส์ทรประธาน

1. งานท่อน้ำฝนจากรางน้ำหลังคา อิมพัลส์ทรประธาน
 - 1.1. งานเดินท่อน้ำฝนพร้อมอุปกรณ์ประกอบ ต่อจากหลังคาถึงพื้นที่ชั้น 5
 - 1.2. งานค่อรั้งพื้นที่ชั้น 5 เพื่อเชื่อมต่อกับท่อน้ำฝนอาคาร
 - 1.3. งานตั้งนั่งร้านเพื่อความปลอดภัยในการดำเนินการ

หมายเหตุ : อ้างอิงแบบก่อสร้าง ระยะที่ 2



สำนักช่าง
ศาลาว่าการเมืองพัทยา

โครงการ

โครงการปรับปรุง
สนามกีฬาภาคตะวันออก
เมืองพัทยา จังหวัดชลบุรี

สถานที่ก่อสร้าง

สนามกีฬาภาคตะวันออก จังหวัดพัทยา

ผู้ช่วยช่างสำรวจ

ช่างสำรวจ

ผู้ช่วยช่างเขียนแบบ

ช่างเขียนแบบ

ผู้ช่วยสถาปนิก

สถาปนิก

พน.ฝ่ายสถาปัตยกรรม

ผู้ช่วยวิศวกรโยธา

วิศวกรโยธา

วิศวกรไฟฟ้า

พน.ฝ่ายวิศวกรรม

ตรวจ

ผอ. ส่วนวิศวกรรมก่อสร้าง

ตรวจ

ผอ. สำนักช่าง

ตรวจ

ปลัดเมืองพัทยา

อนุมัติ

นายกเมืองพัทยา

แบบแสดง

สถานที่ปลูกสร้าง

เมืองพัทยา

วันที่

6/8/2567


แผ่นที่

21

แบบเลขที่

27/2567

44

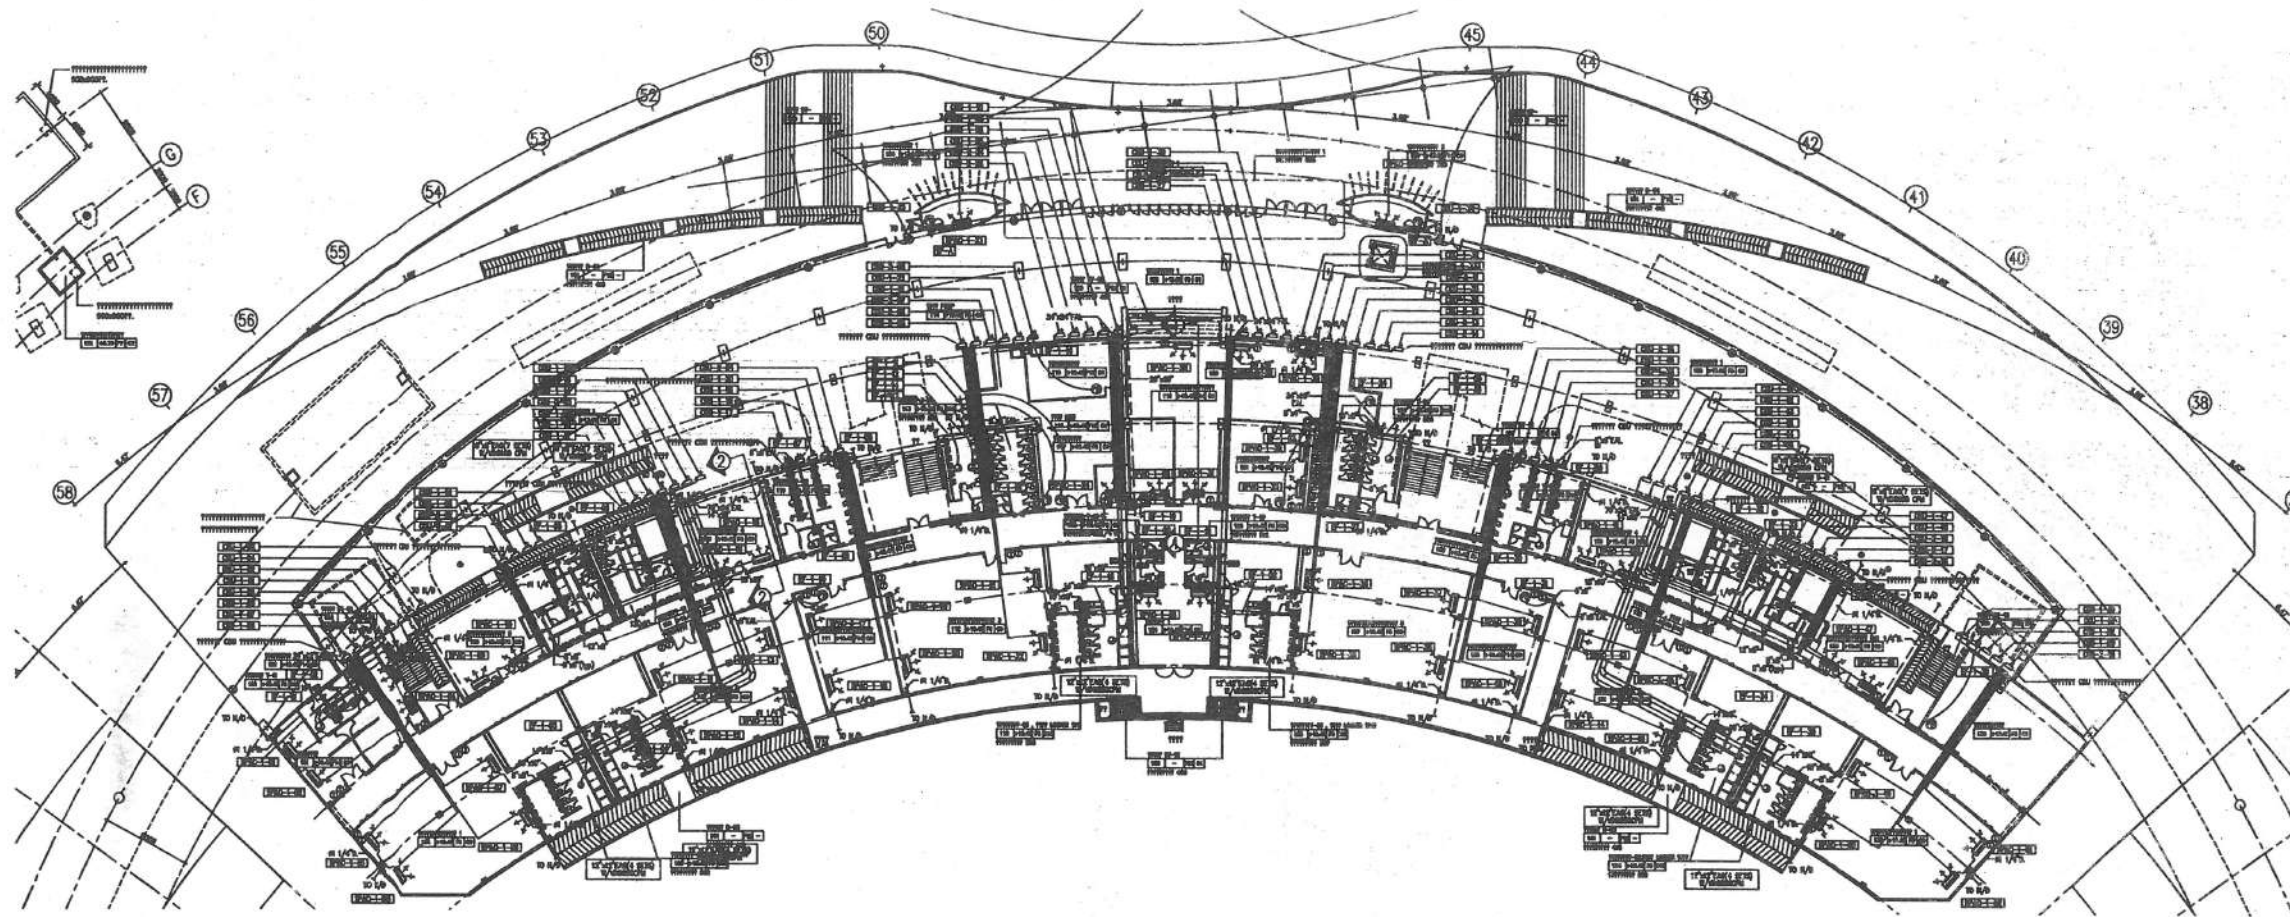

SPLIT TYPE AIR CONDITIONING UNITS SCHEDULE


ITEM	TYPE	G'TY	SERVICE FLOOR AREA	SUPPLY AIR CFM	OUTDOOR AIR CFM	CAPACITY MMH	REFRIGERANT PIPE SUCTION LIQUID DIA. INCH DIA. INCH	DRAIN PIPE INCH	COIL APPROX V/PH/Hz	FOU. FAN MOTOR EXT. SP. APPROX IN. W. WATT	NOTES
ชั้น 1											
SPAC-1-01,02/ COU-1-01,02	FCH	2	1st. ห้องโถง	500	-	15.1	3/4	3/8	3/4	1.6	220/1/50
SPAC-1-03,04/ COU-1-03,04	FCH	2	1st. ห้องประชุม	550	-	16.0	3/4	3/8	3/4	1.7	220/1/50

4. งานติดตั้งงานท่อระบบปรับอากาศ ชั้น 1-5 อาคารอำนวยการประธาน

1. ตรวจสอบเครื่องปรับอากาศเดิม
2. เดินท่อกับงานระบบปรับอากาศใหม่

หมายเหตุ : อ้างอิงแบบก่อสร้าง ระยะที่ 2

ผู้ช่วยช่างสำรวจ ช่างสำรวจ		
ผู้ช่วยช่างเขียนแบบ ช่างเขียนแบบ		
ผู้ช่วยสถาปนิก สถาปนิก		
พน. ฝ่ายสถาปัตยกรรม		
ผู้ช่วยวิศวกรโยธา วิศวกรโยธา		
วิศวกรไฟฟ้า		
พน. ฝ่ายวิศวกรรม		
ตรวจ ผอ. ส่วนวิศวกรรมอาคารก่อสร้าง		
ตรวจ พน.ช่าง		
ตรวจ ผอ. สำนักช่าง		
ตรวจ ปลัดเมืองพิทยา		
อนุมัติ นายกเมืองพิทยา		
แบบแสดง		
สถานที่ก่อสร้าง วันที่ 6/8/2567	เมืองพิทยา แผนที่ 22 44	แบบแสดง วันที่ 27/2567

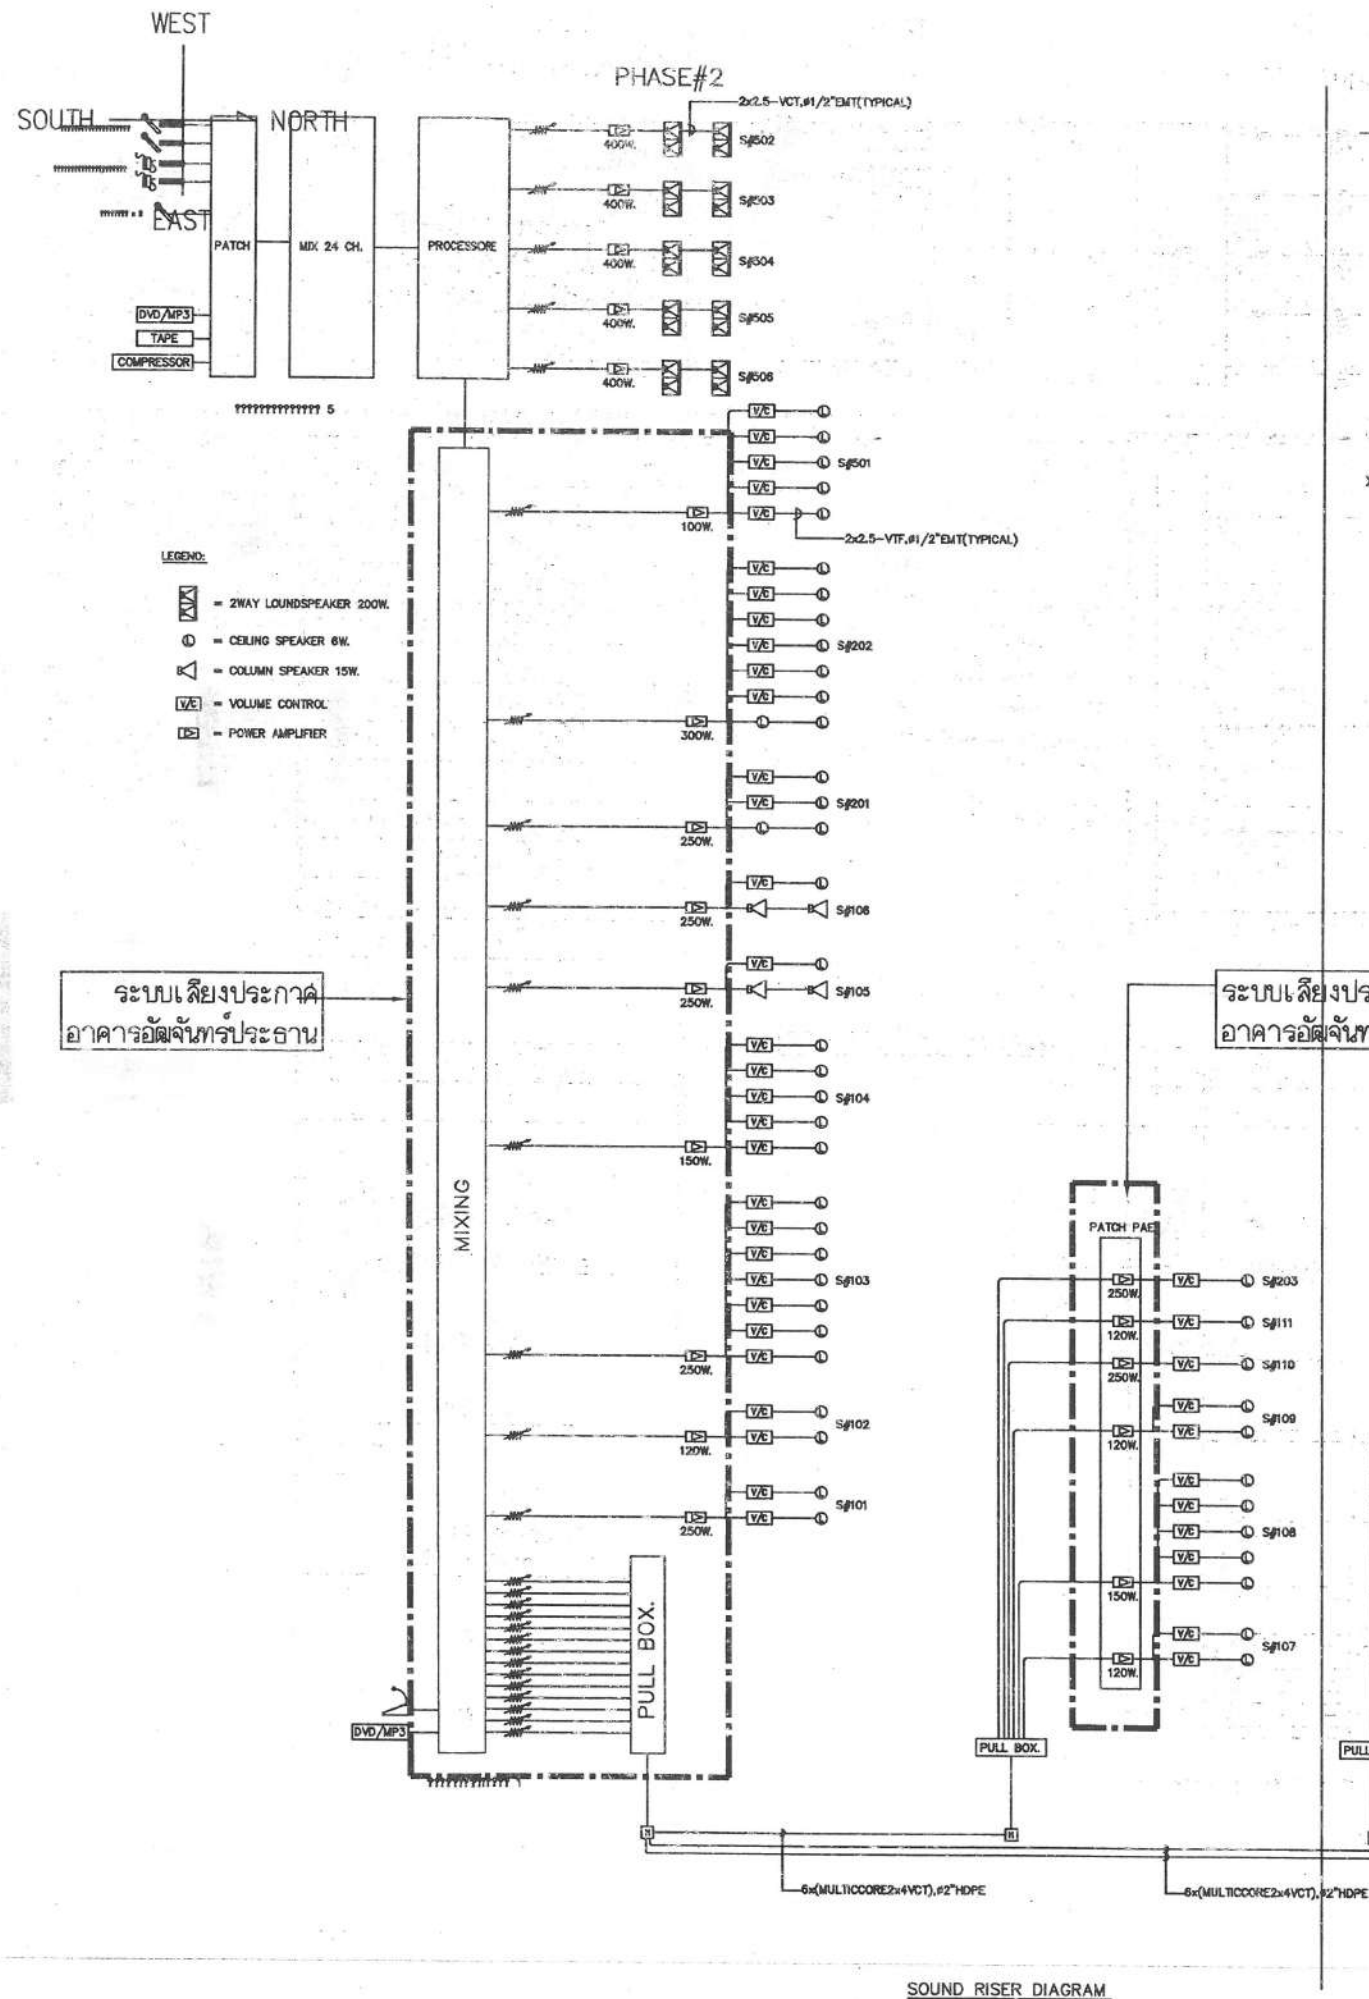


5. งานปรับปรุงระบบเสียงประกาศ

- งานปรับปรุงระบบเสียงประกาศ
 - อาคาร 5000 ที่นั่ง

หมายเหตุ : อ้างอิงแบบก่อสร้าง ระยะที่ 2 และ 3

		สำนักช่าง ศาลาว่าการเมืองพัทยา
โครงการ โครงการปรับปรุง สนามกีฬาภาคตะวันออก เมืองพัทยา จังหวัดชลบุรี		
สถานที่ก่อสร้าง สนามกีฬาภาคตะวันออก จังหวัดชลบุรี		
ผู้ช่วยช่างสำรวจ ช่างสำรวจ		
ผู้ช่วยช่างเขียนแบบ ช่างเขียนแบบ		
ผู้ช่วยสถาปนิก สถาปนิก		
หน.ฝ่ายสถาปัตยกรรม		
ผู้ช่วยวิศวกรโยธา วิศวกรโยธา		
วิศวกรไฟฟ้า		
หน.ฝ่ายวิศวกรรม		
ตรวจ ผอ.ส่วนวิศวกรรมอาคารก่อสร้าง		
ตรวจ ผอ.สำนักช่าง		
ตรวจ ปลัดเมืองพัทยา		
อนุมัติ นายกเมืองพัทยา		
แบบแปลน		
สถานที่ปลูกสร้าง วันที่ 6/8/2567		เมืองพัทยา แผนที่ 23
แบบเลขที่ 27/2567		44

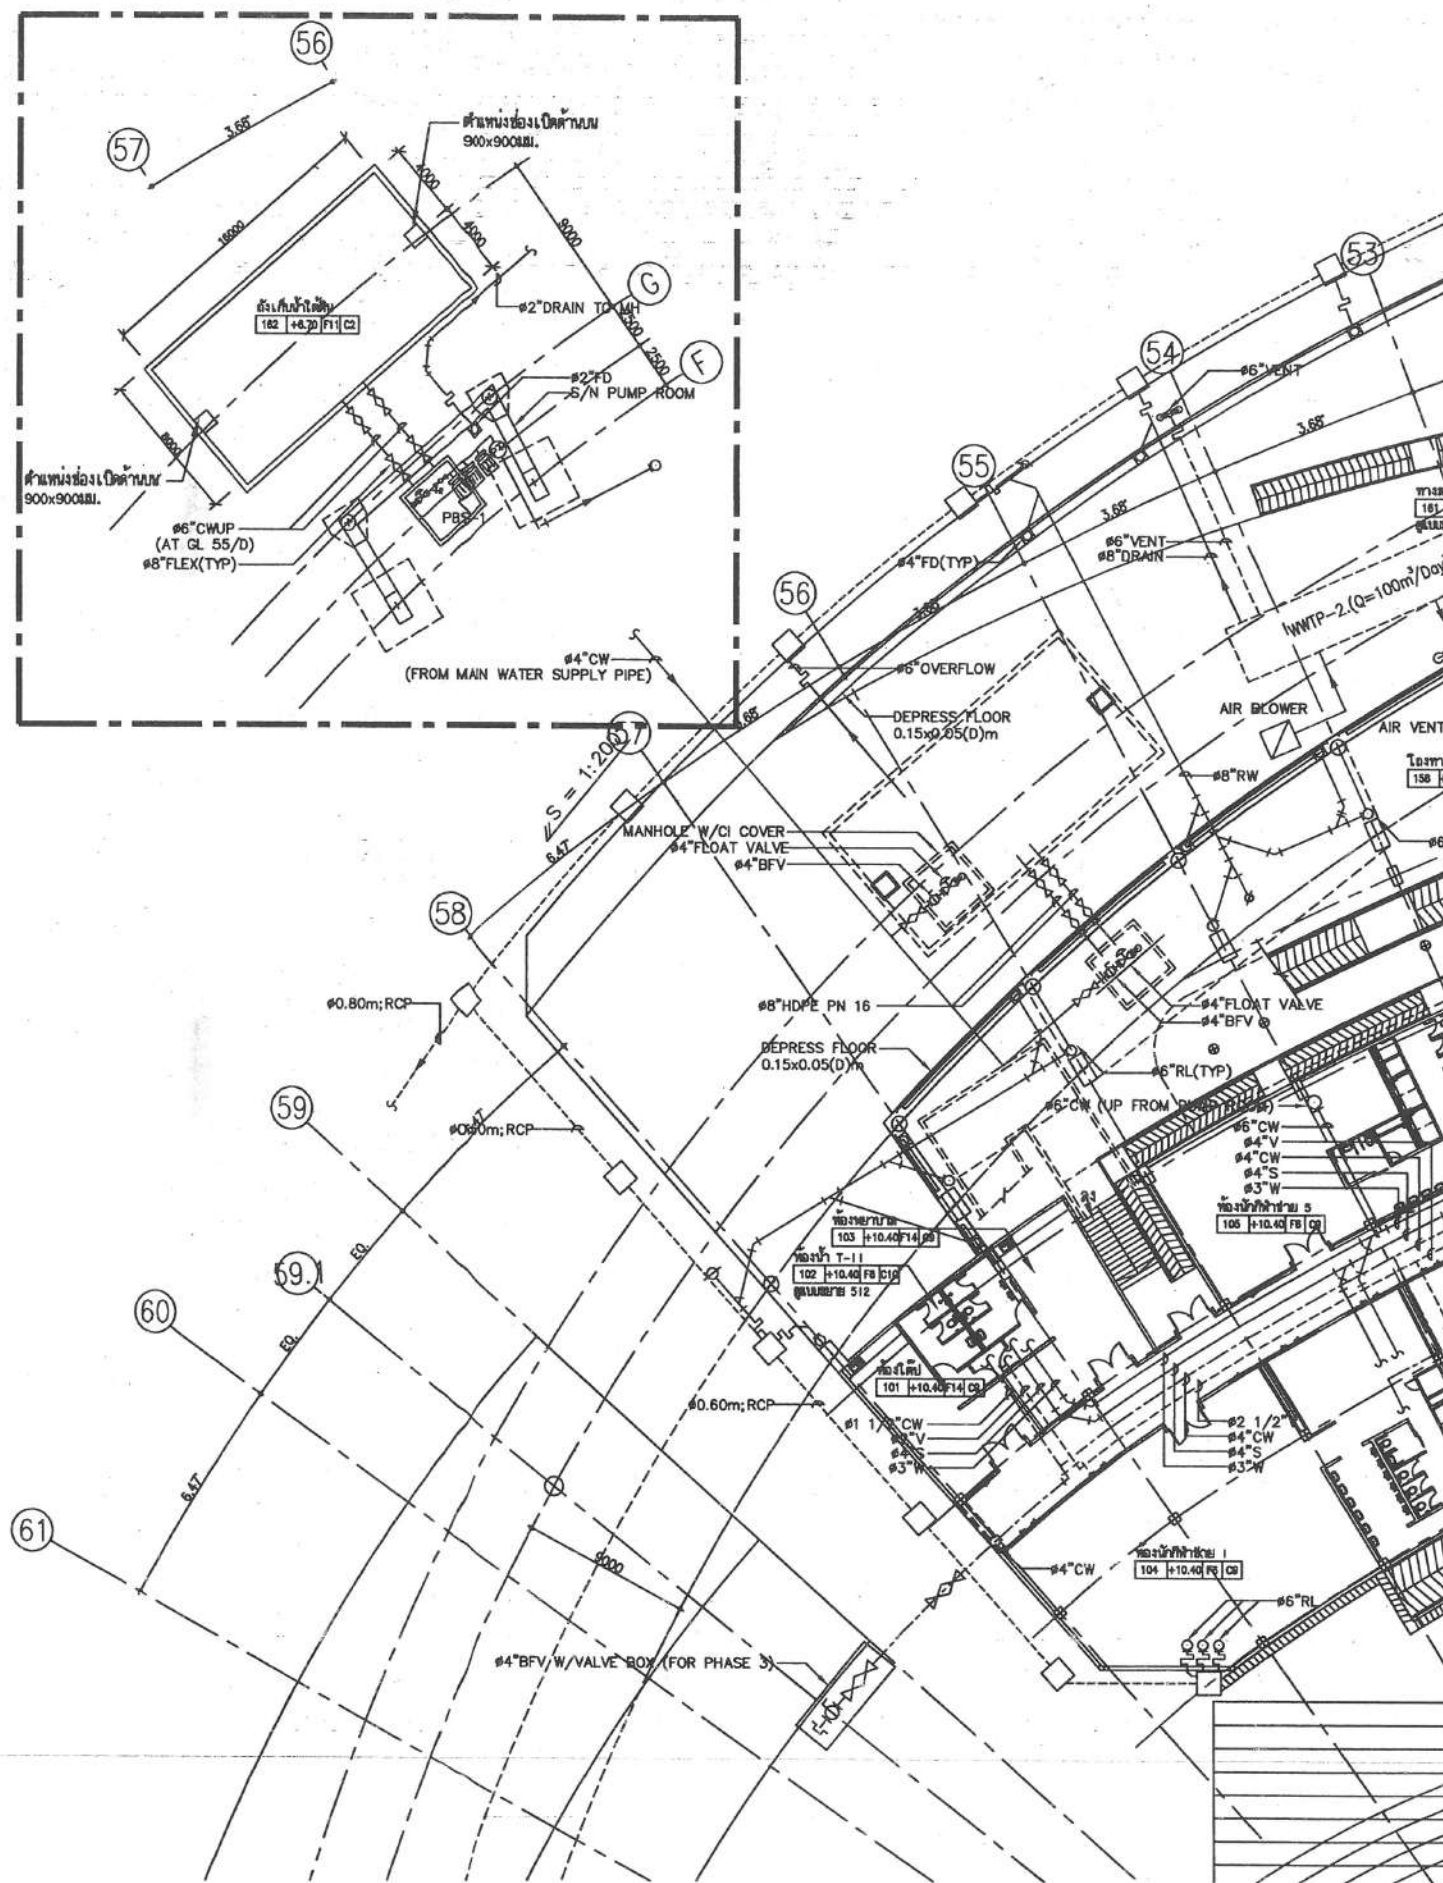


6. งานปรับปรุงระบบปั๊มน้ำ อาคารอำนวยการประธาน

1. ปรับปรุงระบบปั๊มน้ำ

- 1.1. ติดตั้งตู้ควบคุมใหม่ - รี้อถอนของเก่าออก
- 1.2. เดินสายไฟจ่ายตู้ควบคุมใหม่

หมายเหตุ : อ้างอิงแบบก่อสร้าง ระยะที่ 2

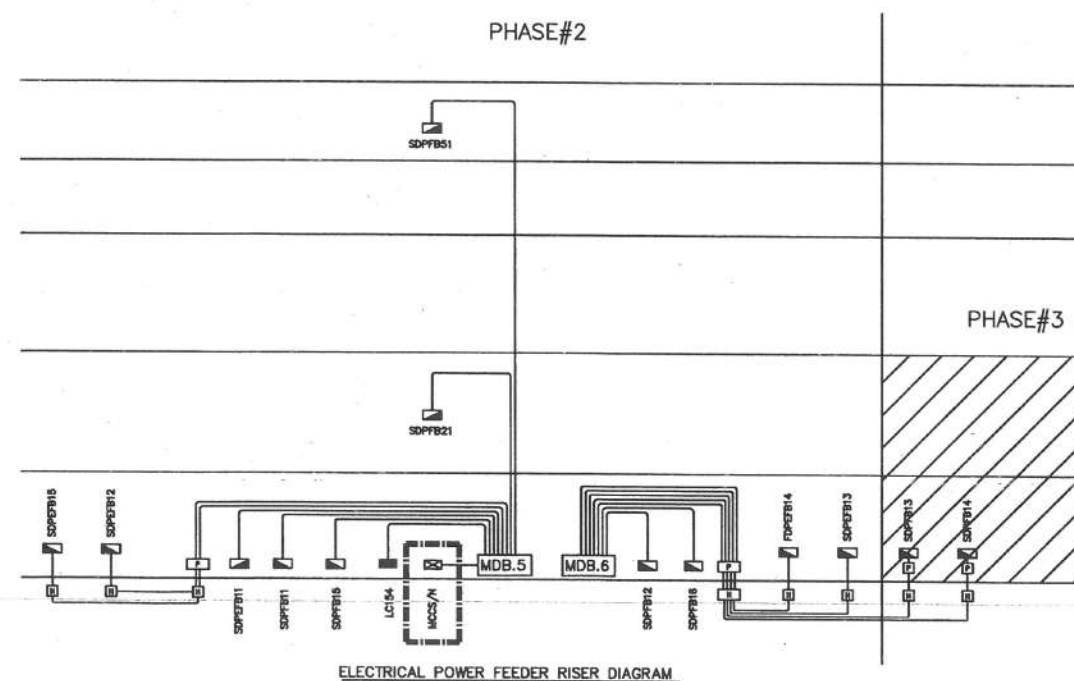

สำนักช่าง
ศาลาว่าการเมืองพัทยา

โครงการ

โครงการปรับปรุง
สนามกีฬาภาคตะวันออก
เมืองพัทยา จังหวัดชลบุรี

สถานที่ก่อสร้าง
สนามกีฬาภาคตะวันออก จังหวัดพัทยา

ผู้ช่วยช่างสำรวจ

ช่างสำรวจ

ผู้ช่วยช่างเขียนแบบ

ช่างเขียนแบบ

ผู้ช่วยสถาปนิก

สถาปนิก

พณ. ฝ่ายสถาปัตยกรรม

ผู้ช่วยวิศวกรโยธา

วิศวกรโยธา

วิศวกรไฟฟ้า

พณ. ฝ่ายวิศวกรรม

ตรวจ

ผอ. ส่วนวิศวกรรมก่อสร้าง

ตรวจ

ผอ. สำนักช่าง

ตรวจ

ปลัดเมืองพัทยา

อนุมัติ

นายกเมืองพัทยา

แบบแสดง

สถานที่ปลูกสร้าง

เมืองพัทยา

วันที่

6/8/2567


แผ่นที่

24

แบบเลขที่

27/2567

44

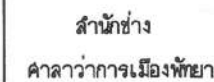

โครงการปรับปรุง
สนามกีฬาภาคตะวันออก
เมืองพัทยา จังหวัดชลบุรี


แบบเลขที่
27/2567

ศาลาว่าการเมืองพัทยา



1. ปรับปรุงระบบบำบัดน้ำ
 - 1.1. ติดตั้ง WATER TREATMENT PLANT 2.20 Kw. (WWTP-1&2)
 - 1.2. ติดตั้งตู้ควบคุมใหม่ พร้อมอุปกรณ์ประกอบ
 - 1.3. เดินสายไฟฟ้าตู้ควบคุมใหม่

หมายเหตุ : อ้างอิงแบบก่อสร้าง ระยะที่ 2

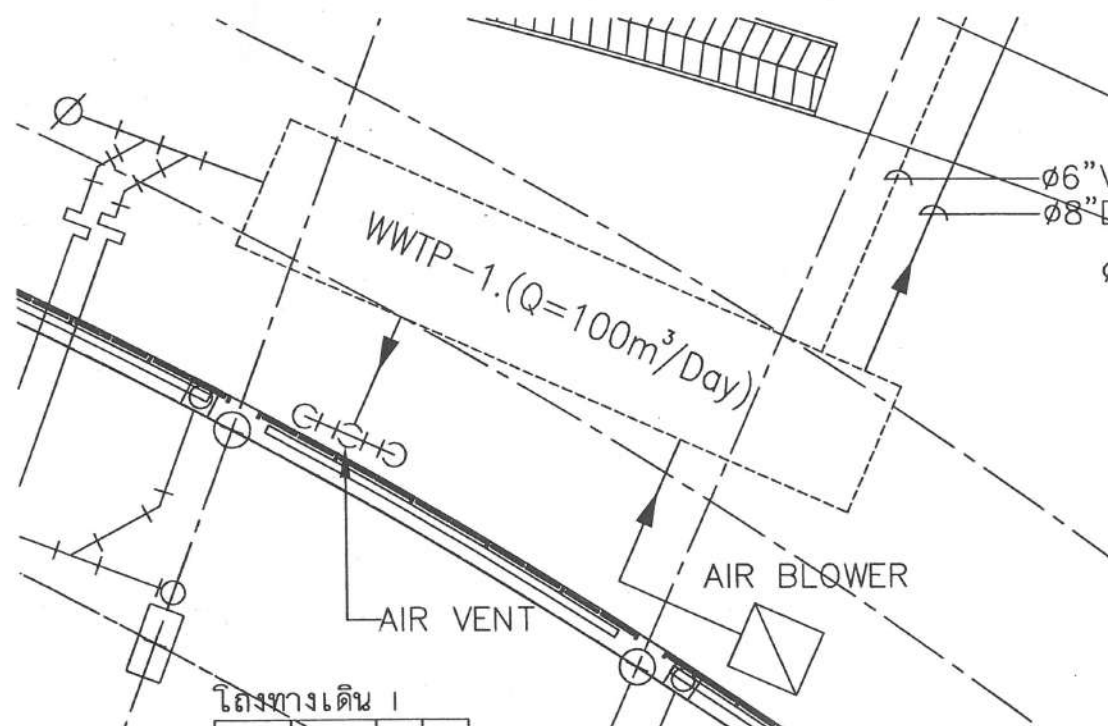



โครงการ

โครงการปรับปรุง
สนามกีฬาภาคตะวันออก
เมืองพัทยา จังหวัดชลบุรี

สถานที่ก่อสร้าง
สนามกีฬาภาคตะวันออก จังหวัดพัทยา

ผู้ช่วยช่างสำรวจ

ช่างสำรวจ

ผู้ช่วยช่างเขียนแบบ

ช่างเขียนแบบ

ผู้ช่วยสถาปนิก

สถาปนิก

พ.น. ฝ่ายสถาปัตยกรรม

ผู้ช่วยวิศวกรโยธา

วิศวกรโยธา

วิศวกรไฟฟ้า

พ.น. ฝ่ายวิศวกรรม

ตรวจ

ผอ. ส่วนวิศวกรรมการก่อสร้าง

ตรวจ

ผอ. สำนักช่าง

ตรวจ

ปลัดเมืองพัทยา

อนุมัติ

นายกเมืองพัทยา

แบบแสดง

สถานที่ปลูกสร้าง

เมืองพัทยา

วันที่

6/8/2567

แผ่นที่

26

แบบเลขที่



27/2567

44

1. งานสถาปัตยกรรมชั้น 1 อัตรา 2500 ที่นั่งที่คเหนือ

1. ขอมรอยด่าง รอยร้าว ของพื้นหินขัดเดิม
 - 1.1. ขัดลอกหน้าเดิมออก
 - 1.2. โป้วรอยร้าวบนพื้นผิวให้เรียบรอย
 - 1.3. ลงแว็กซ์เคลือบหินขัดใหม่
2. ก่อสร้างรั้ว B3 บริเวณช่องบันได ชั้น 1
3. ก่อสร้างผนังตะแกรงเหล็กใต้ทางเข้าอิมจันทร์
4. ก่อ ฉาบ ทาสี ผนังใต้บันได
5. งานติดตั้งประตู RD-01 จำนวน 2 ชุด และ WD-015

หมายเหตุ : อ้างอิงแบบก่อสร้าง ระยะที่ 3

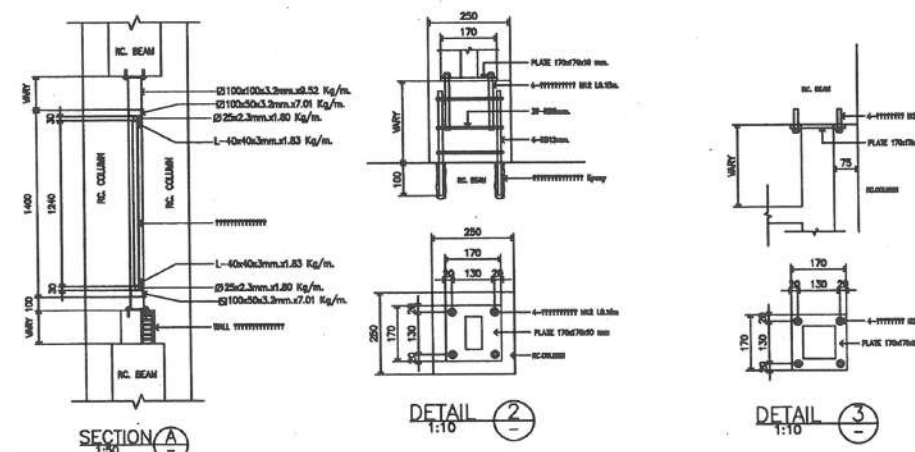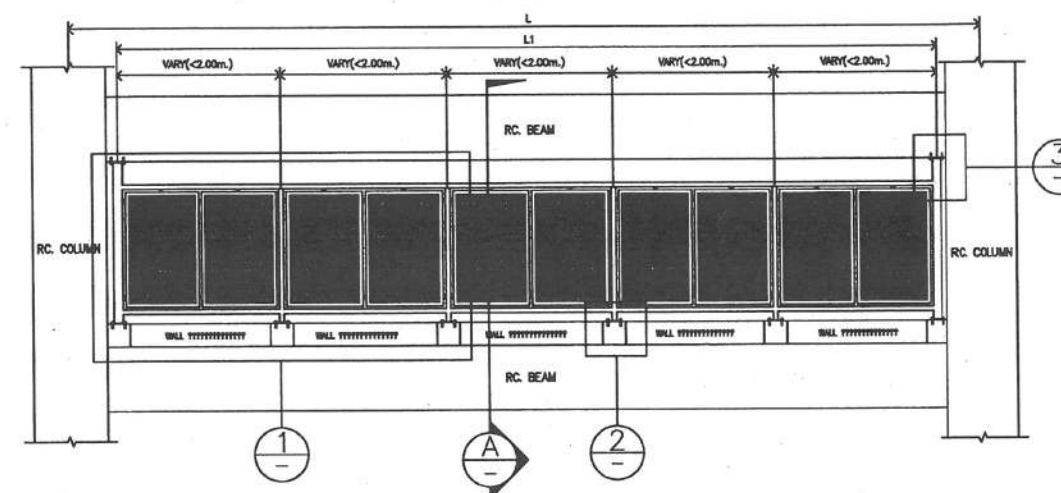

แบบขยายตะแกรงเหล็กใต้ทางเข้าอิมจันทร์

งานติดตั้งประตู RD-01

งานซ่อมพื้นหินขัดเดิม

ทำใหม่ - รั้ว B3

ทำใหม่ - ผนังตะแกรงเหล็ก
ใต้ทางเข้าอิมจันทร์

ก่อบนใต้บันได

1
201

30

+10.20


29


ก่อบนใต้บันได

ทำใหม่ - ผนังตะแกรงเหล็ก
ใต้ทางเข้าอิมจันทร์

งานติดตั้งประตู RD-01

000
800
000
800

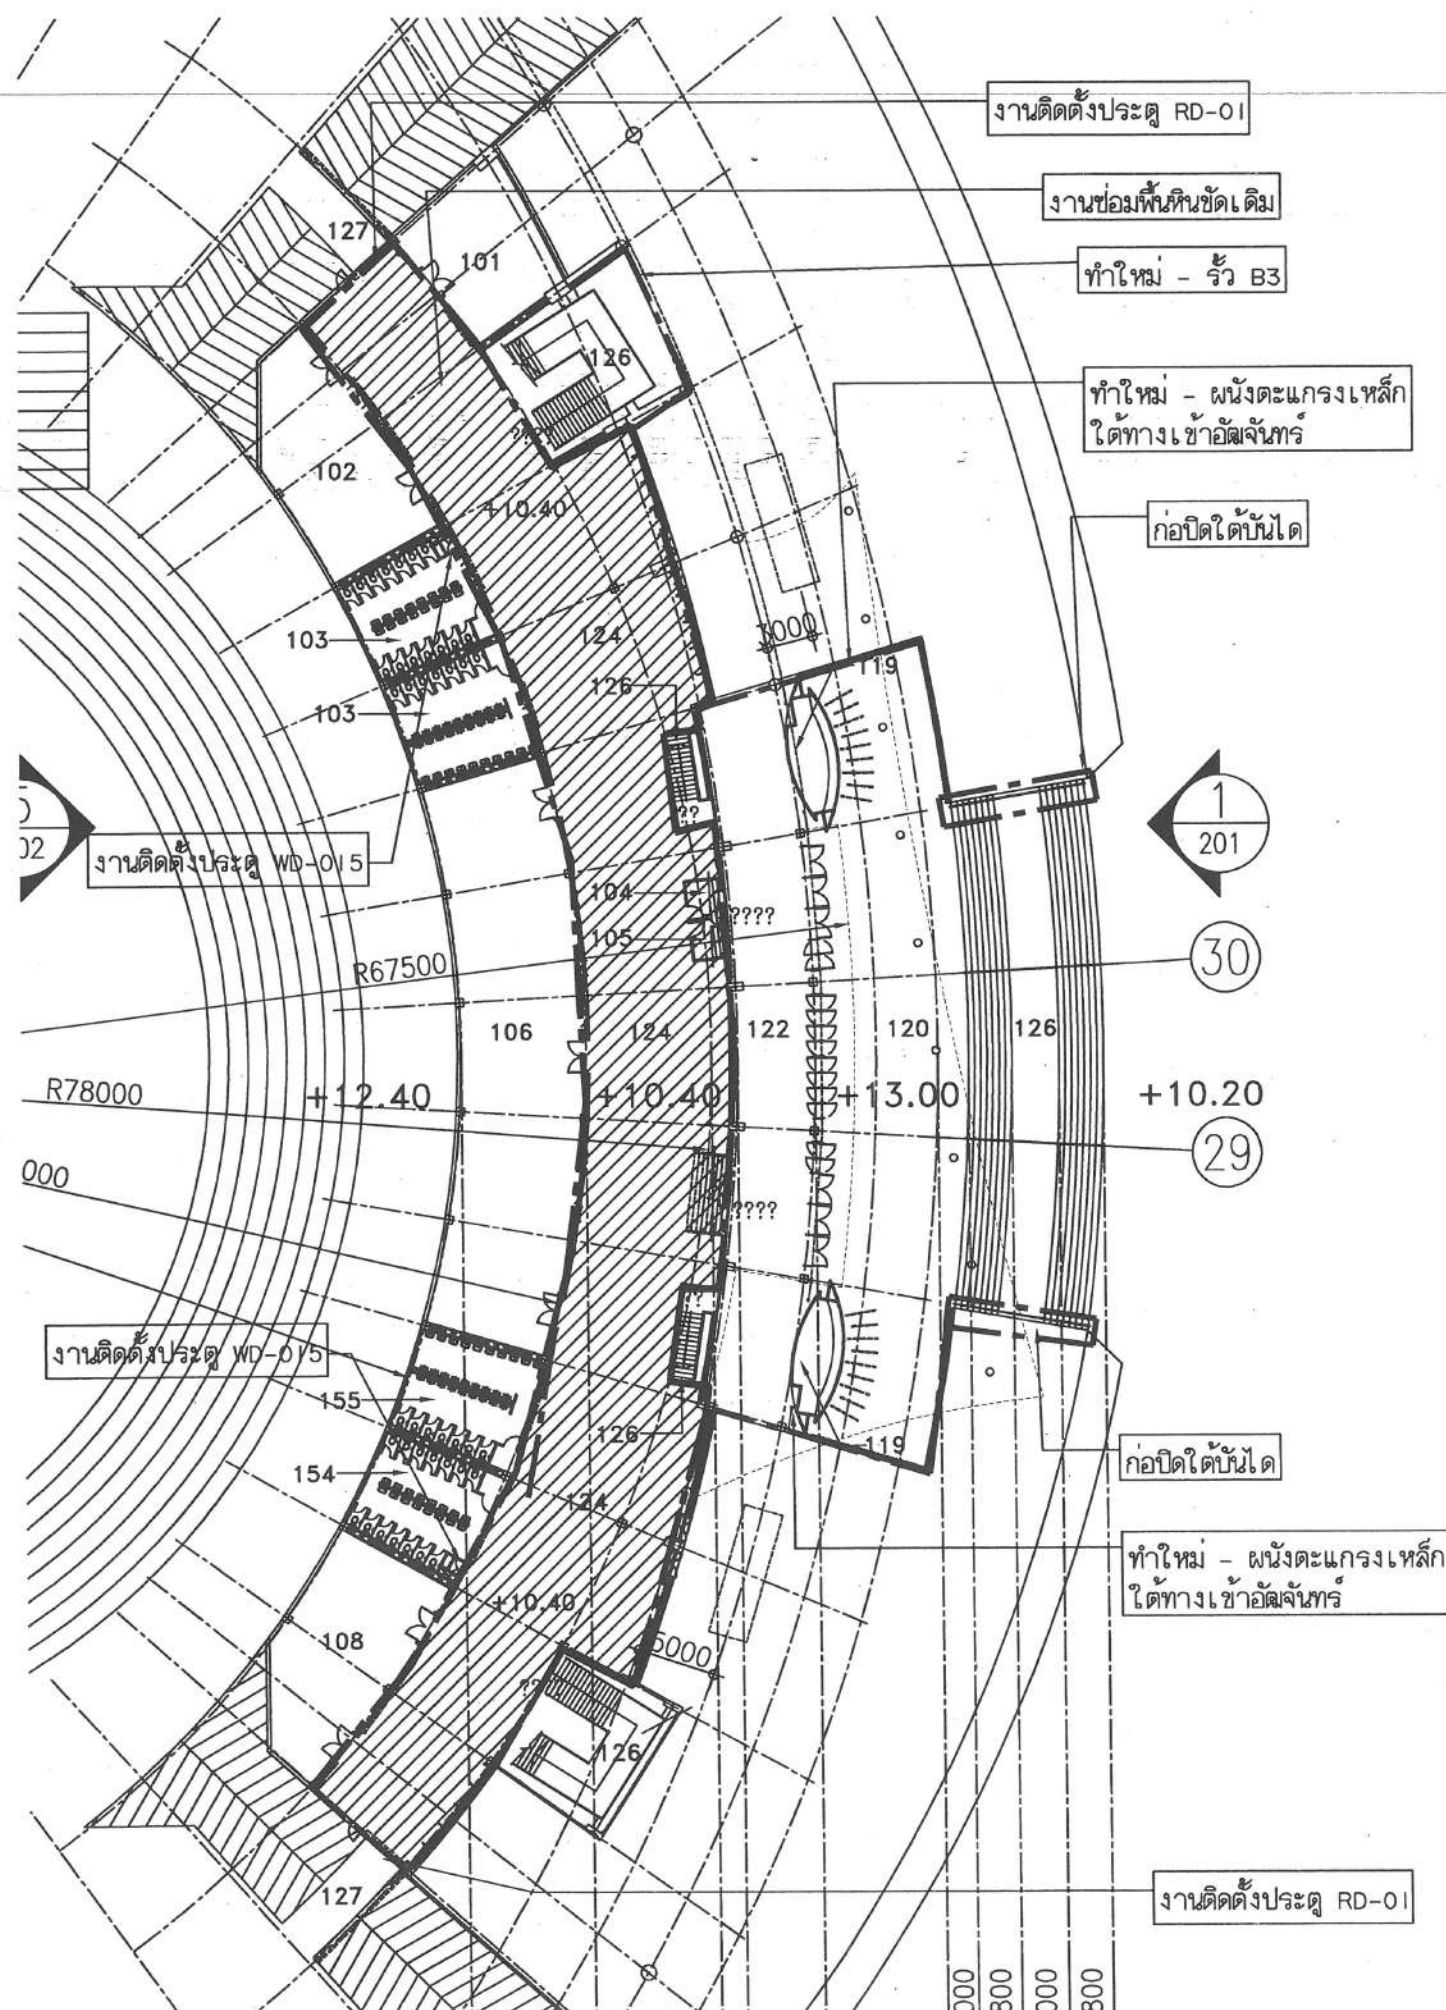

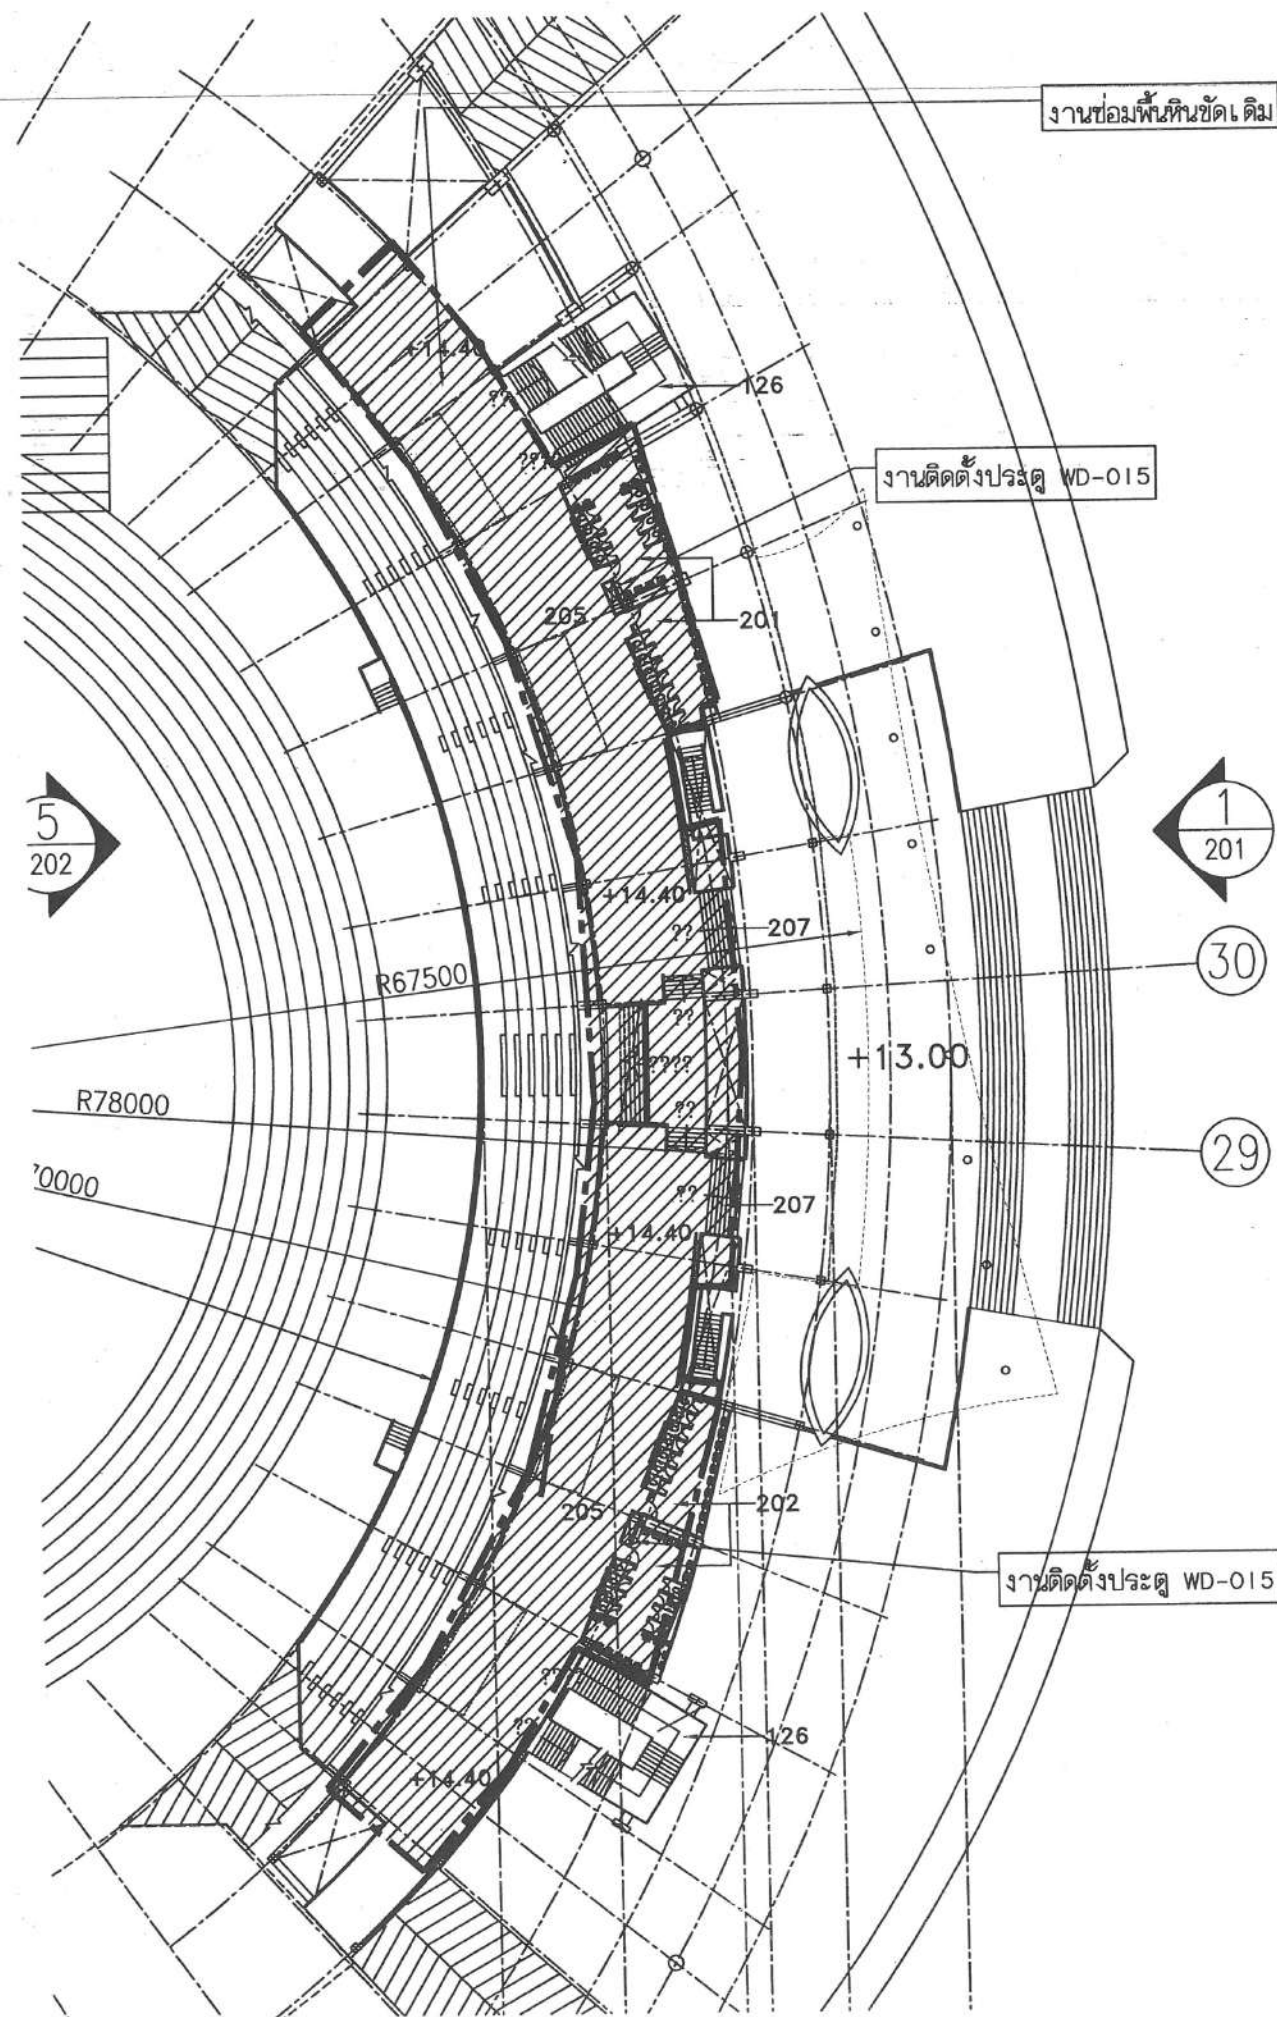


1. งานสถาปัตยกรรมชั้น 2 อัตรา 2500 ที่นั่งที่คเหนือ

1. ซ่อมรอยด่าง รอยร้าว ของพื้นหินขัดเดิม
 - 1.1. ขัดลอกหน้าเดิมออก
 - 1.2. โป้วรอยร้าวบนพื้นผิวให้เรียบร้อย
 - 1.3. ลงแว็กซ์เคลือบหินขัดใหม่

2. งานติดตั้งประตู WD-015

หมายเหตุ : อ้างอิงแบบก่อสร้าง ระยะที่ 3

สำนักงาน ศาลาว่าการเมืองพัทยา	
โครงการ โครงการปรับปรุง สนามกีฬาภาคตะวันออก เมืองพัทยา จังหวัดชลบุรี	
สถานที่ก่อสร้าง สนามกีฬาภาคตะวันออก จังหวัดพัทยา	
ผู้ช่วยช่างสำรวจ ช่างสำรวจ	
ผู้ช่วยช่างเขียนแบบ ช่างเขียนแบบ	
ผู้ช่วยสถาปนิก สถาปนิก	
หน.ฝ่ายสถาปัตยกรรม	
ผู้ช่วยวิศวกรโยธา วิศวกรโยธา	
วิศวกรไฟฟ้า	
หน.ฝ่ายวิศวกรรม	
ตรวจ ผอ.ส่วนวิศวกรรมการก่อสร้าง	
ตรวจ ผอ.สำนักช่าง	
ตรวจ ปลัดเมืองพัทยา	
อนุมัติ นายกเมืองพัทยา	
แบบแสดง	
สถานที่ปลูกสร้าง วันที่ 6/8/2567	เมืองพัทยา แผนที่ 27 44
แบบเลขที่ 27/2567	

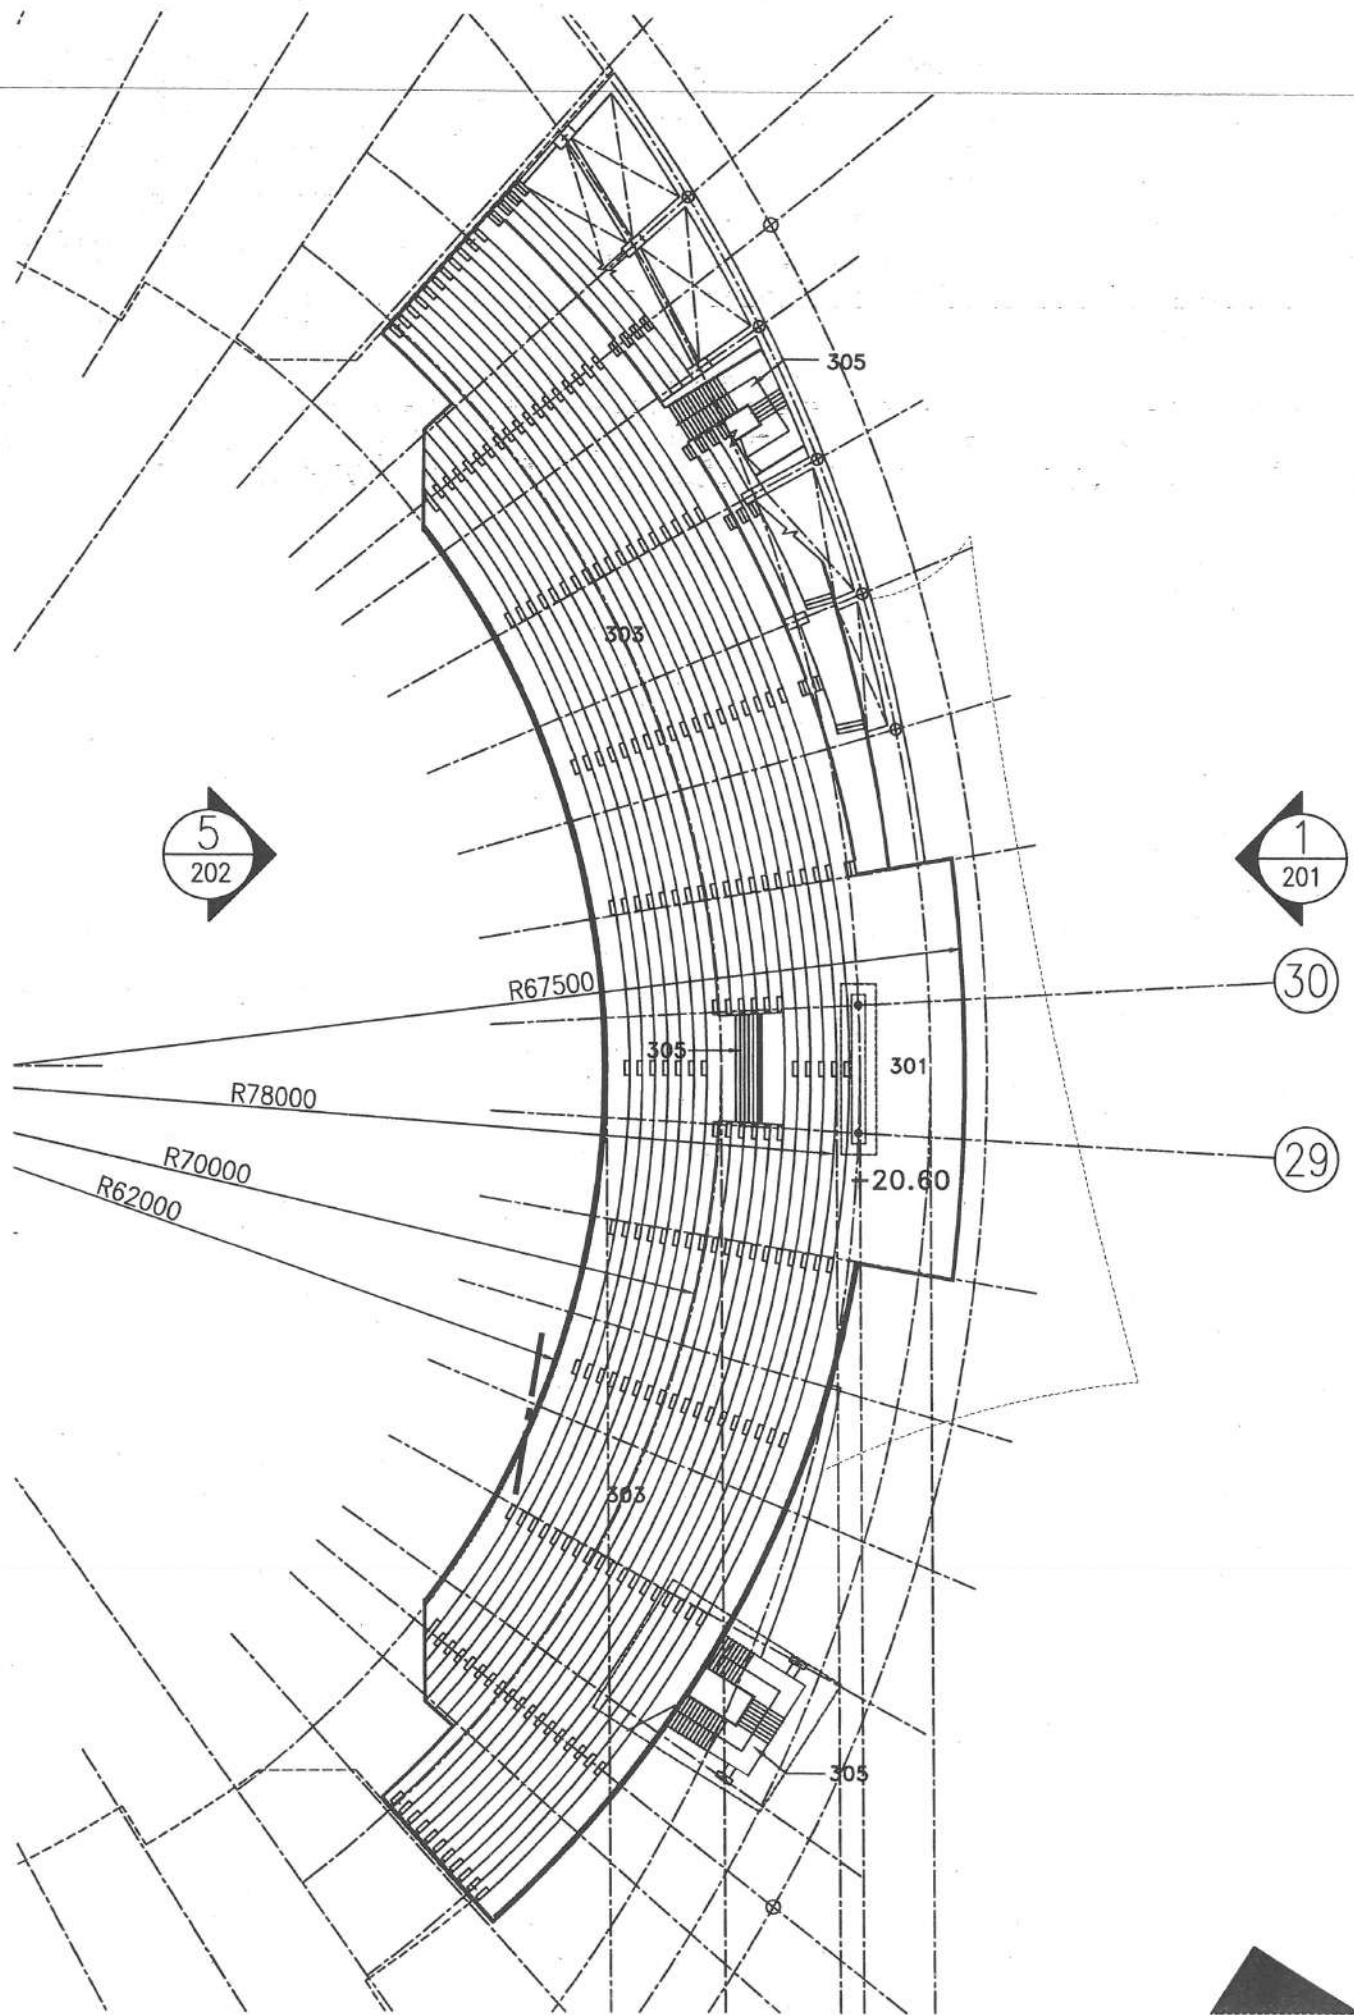

1. งานสถาปัตยกรรมภายนอก อัฒจันทร์ 2500 ที่นั่งทิศเหนือ

1. งานซ่อมแซมงานฉาบโครงสร้างเดิมที่เสียหายพร้อมทาสีใหม่

หมายเหตุ : อ้างอิงแบบก่อสร้าง ระยะที่ 3



สำนักช่าง
 ศาลาว่าการเมืองพัทยา

โครงการ

โครงการปรับปรุง
 สนามกีฬาภาคตะวันออก
 เมืองพัทยา จังหวัดชลบุรี

สถานที่ก่อสร้าง
 สนามกีฬาภาคตะวันออก จังหวัดชลบุรี

ผู้ช่วยช่างสำรวจ

ช่างสำรวจ

ผู้ช่วยช่างเขียนแบบ

ช่างเขียนแบบ

ผู้ช่วยสถาปนิก

สถาปนิก

พน. ฝ่ายสถาปัตยกรรม

ผู้ช่วยวิศวกรโยธา

วิศวกรโยธา

วิศวกรไฟฟ้า

พน. ฝ่ายวิศวกรรม

ตรวจ

ผอ. ส่วนวิศวกรรมอาคารก่อสร้าง

ตรวจ

ผอ. สำนักช่าง

ตรวจ

ปลัด เมืองพัทยา

อนุมัติ

นายกเมืองพัทยา

แบบแสดง

สถานที่ปลูกสร้าง

เมืองพัทยา

วันที่

6/8/2567


แผ่นที่

28

แบบเลขที่

27/2567

44

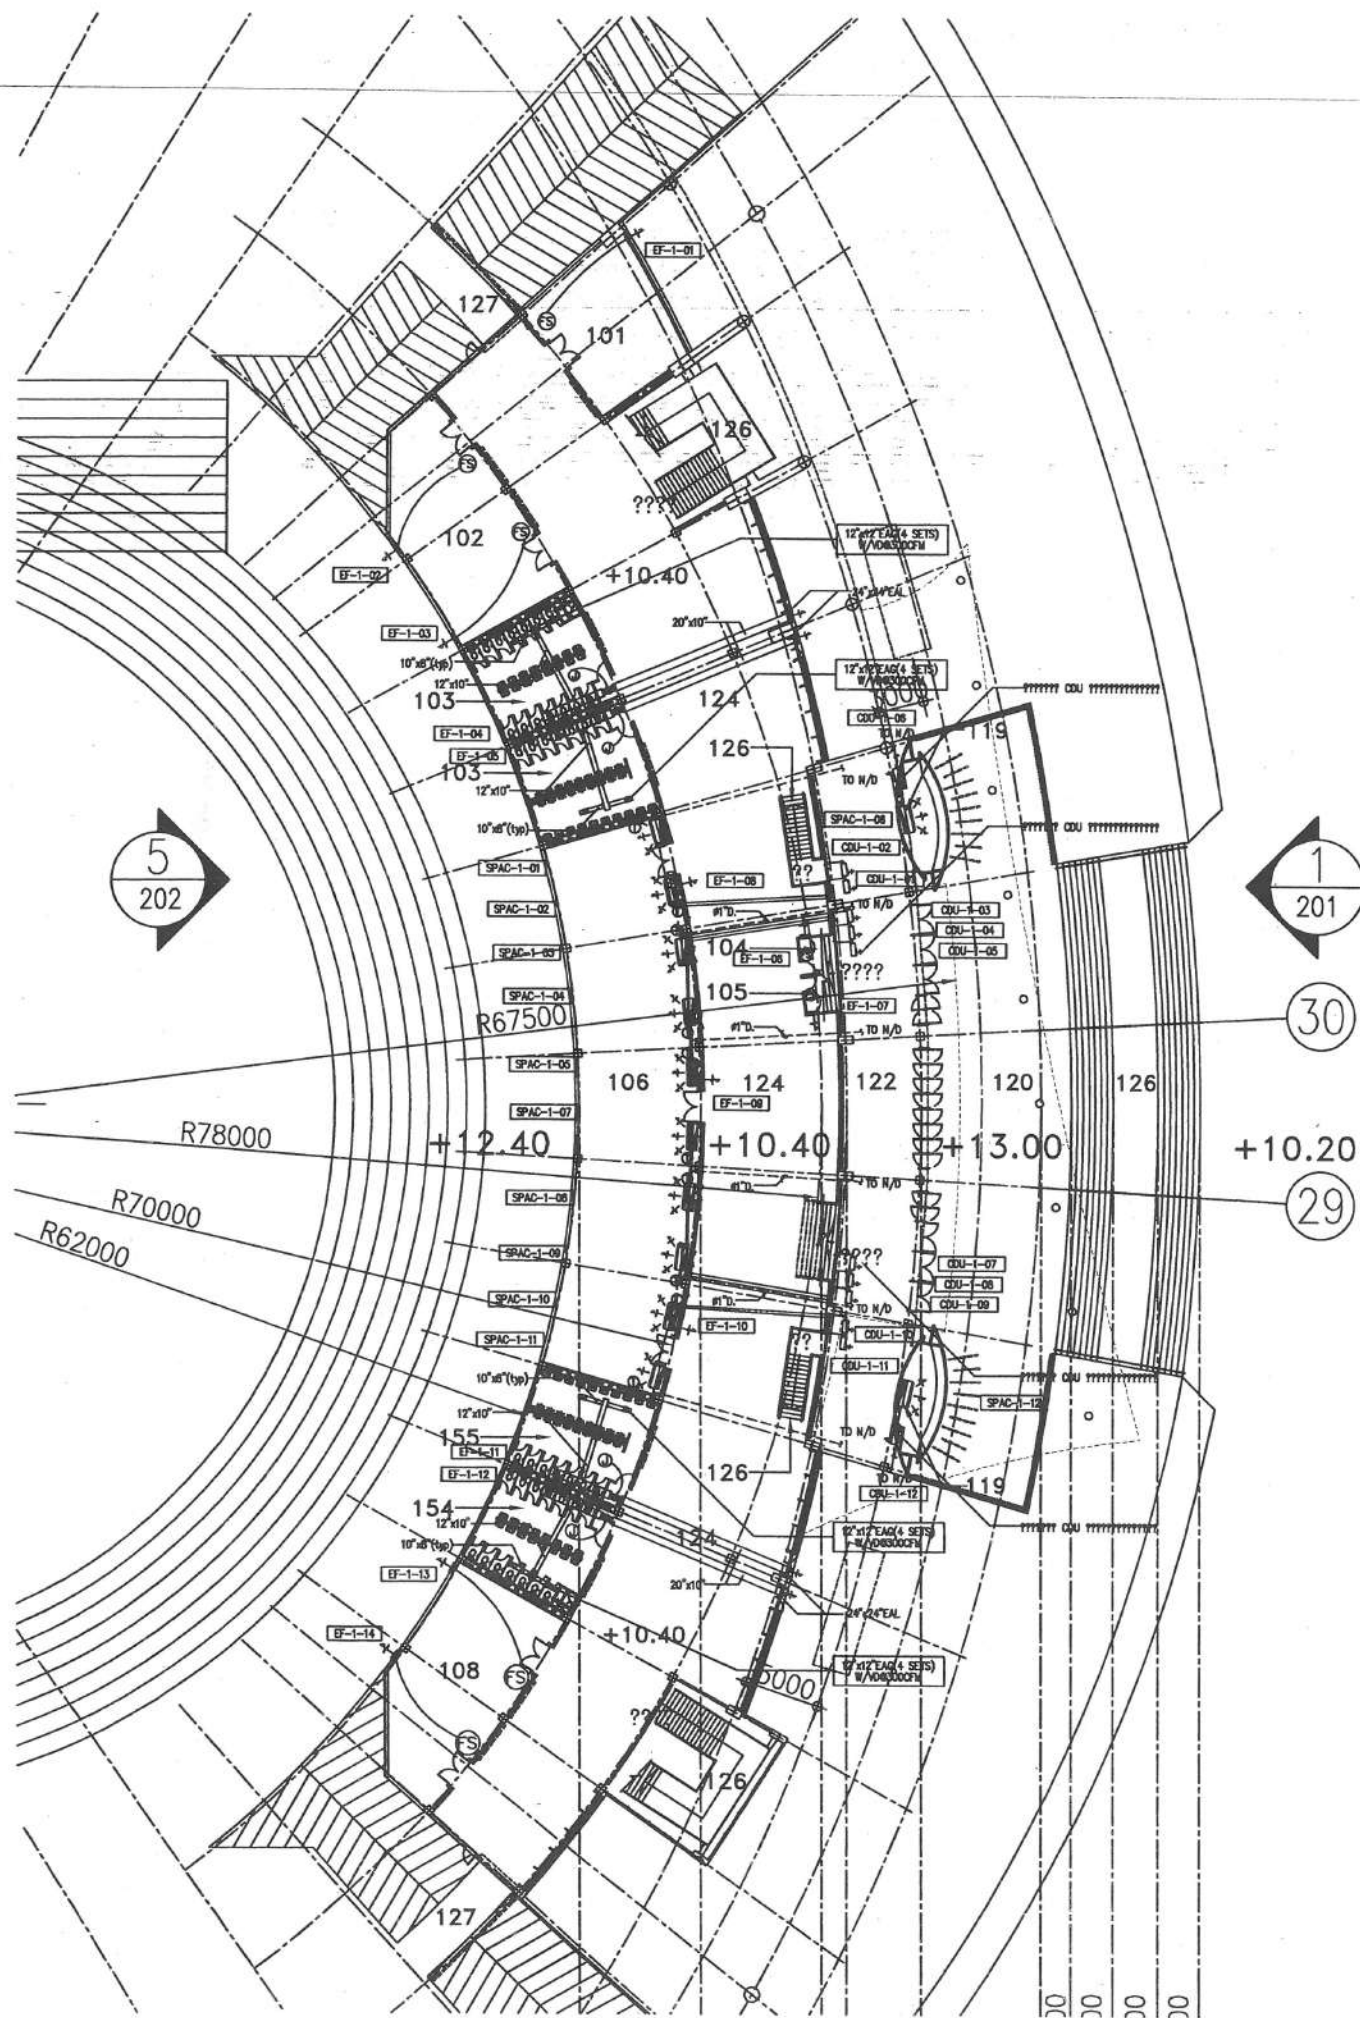

3. งานติดตั้งงานท่อระบบปรับอากาศ อัมจันทร์ 2500 ที่นั่งทิศเหนือ

1. เดินท่อกับระบบปรับอากาศใหม่

หมายเหตุ : อ้างอิงแบบก่อสร้าง ระยะที่ 3

ITEM	TYPE	FLOOR	SERVICE AREA	SUPPLY AIR CFM	OUTDOOR AIR CFM	CAPACITY MBH	REFRIGERANT PIPE SUCT DIA. INCH	LIQUID PIPE DIA. INCH	DRAIN PIPE DIA. INCH	COIL APPROX V/PH/Hz	EXT. SP. IN. W.G.	FOU. FAN MOTOR APPROX WATT	NOTES
SPAC-1-01to05/	FCU	5	1st. ห้องประชุม	850	-	18.9	3/4	3/8	3/4	2.0	220/1/50	105	220/1/50
SPAC-1-06/	FCU	1	1st. ห้องประชุม	1,200	-	35.6	3/4	3/8	1	3.8	220/1/50	195	220/1/50
SPAC-1-07to11/	FCU	5	1st. ห้องประชุม	850	-	18.9	3/4	3/8	3/4	2.0	220/1/50	105	220/1/50
SPAC-1-12/	FCU	1	1st. ห้องประชุม	1,200	-	35.6	3/4	3/8	1	3.8	220/1/50	195	220/1/50



สำนักช่าง
ศาลาว่าการเมืองพัทยา

โครงการ

โครงการปรับปรุง
สนามกีฬาภาคตะวันออก
เมืองพัทยา จังหวัดชลบุรี

สถานที่ก่อสร้าง
สนามกีฬาภาคตะวันออก จังหวัดชลบุรี

ผู้ช่วยช่างสำรวจ

ช่างสำรวจ

ผู้ช่วยช่างเขียนแบบ

ช่างเขียนแบบ

ผู้ช่วยสถาปนิก

สถาปนิก

ทน. ฝ่ายสถาปัตยกรรม

ผู้ช่วยวิศวกรโยธา

วิศวกรโยธา

วิศวกรไฟฟ้า

ทน. ฝ่ายวิศวกรรม

ตรวจ

ผอ. ส่วนวิศวกรรมอาคารก่อสร้าง

ตรวจ

ผอ. สำนักช่าง

ตรวจ

ปลัดเมืองพัทยา

อนุมัติ

นายกเมืองพัทยา

แบบแสดง

สถานที่ปลูกสร้าง

วันที่

6/8/2567

แบบเลขที่


27/2567

เมืองพัทยา

แผ่นที่

29

44

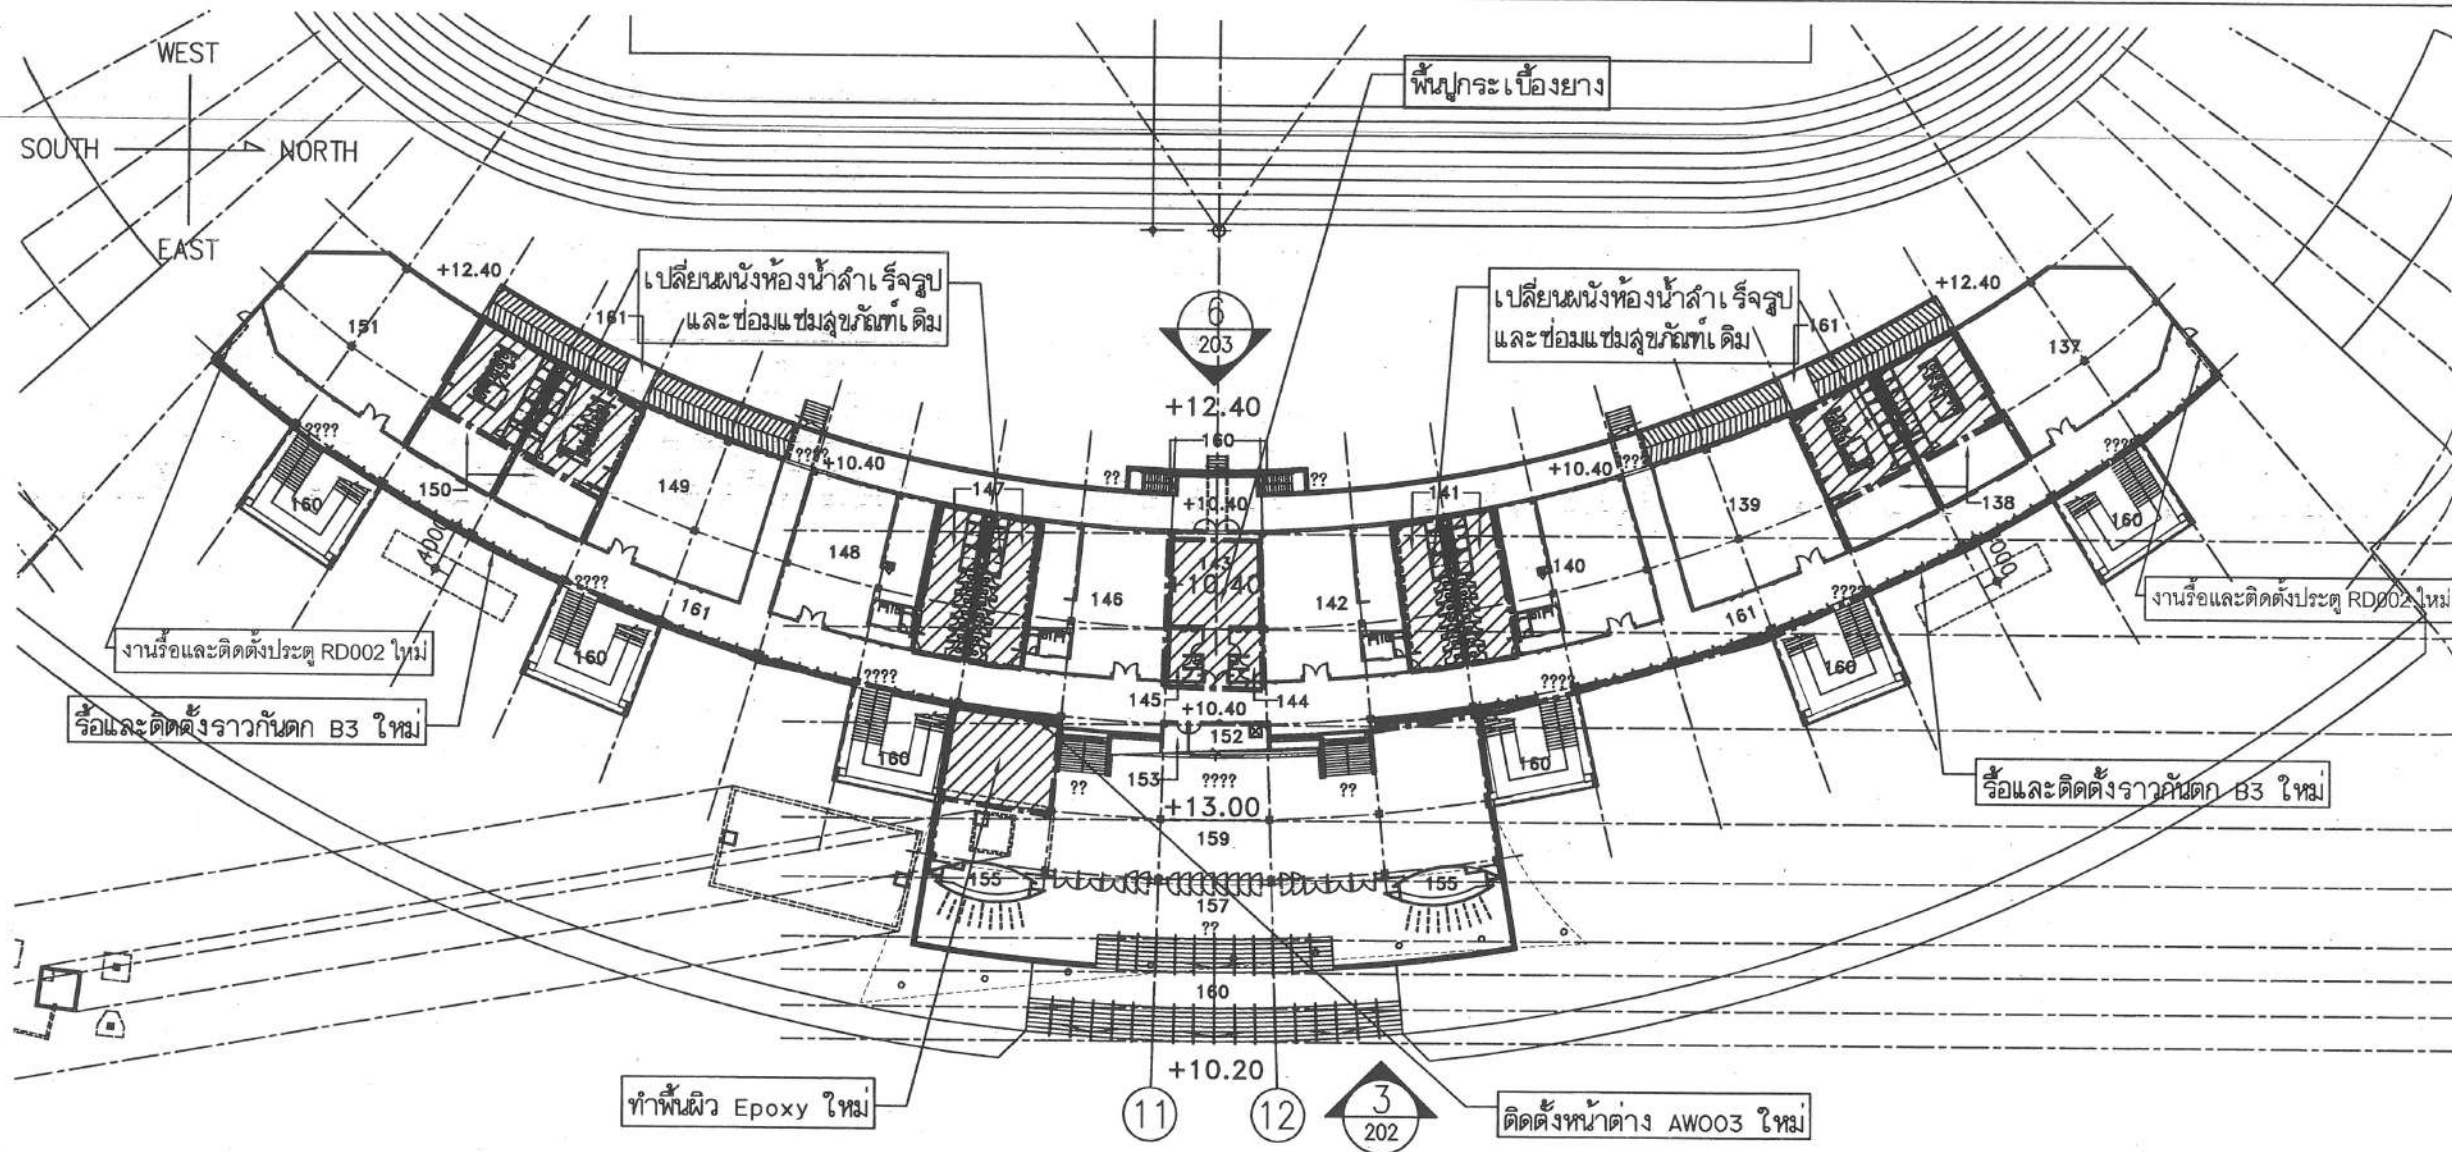

1.1 งานซ่อมแซม ชั้น 1 อัฒจันทร์ 5,000 ที่นั่ง

1. งานรื้อและติดตั้งราวกันตก B3
2. งานรื้อและติดตั้งประตู RD002 จำนวน 2 ชุด และ AW003 จำนวน 1 ชุด
3. งานรื้อ ปรับพื้น และปูพื้นกระเบื้องยางใหม่
4. งานรื้อ และติดตั้งผนังห้องน้ำสำร็จรูปใหม่
5. งานซ่อมแซมลู่วิ่งเดิมที่ติดตั้งแล้ว ให้เรียบร้อย
6. งานทำผิวพื้น Epoxy ห้องโถงใหม่

หมายเหตุ : อ้างอิงแบบก่อสร้าง ระยะที่ 2

		สำนักช่าง ศาลาว่าการเมืองพัทยา
โครงการ โครงการปรับปรุง สนามกีฬาภาคตะวันออก เมืองพัทยา จังหวัดชลบุรี		
สถานที่ก่อสร้าง สนามกีฬาภาคตะวันออก จังหวัดพัทย		
ผู้ช่วยช่างสำรวจ ช่างสำรวจ		
ผู้ช่วยช่างเขียนแบบ ช่างเขียนแบบ		
ผู้ช่วยสถาปนิก สถาปนิก		
พน. ฝ่ายสถาปัตยกรรม		
ผู้ช่วยวิศวกรโยธา วิศวกรโยธา		
วิศวกรไฟฟ้า		
พน. ฝ่ายวิศวกรรม		
ตรวจ ผอ. ส่วนวิศวกรรมอาคารก่อสร้าง		
ตรวจ นนพ.		
ผอ. สำนักช่าง		
ตรวจ ปลัดเมืองพัทยา		
อนุมัติ นายกเมืองพัทยา		
แบบแสดง		
สถานที่ปลูกสร้าง วันที่ 6/8/2567		เมืองพัทยา แผ่นที่ 30 44
แบบเลขที่ 27/2567		